

Bezettingsgraadklasse B3
Gebruiks-functie bijeenkomstfunctie

Gebruiks-oppervlakte 180M²

Sanitaire ruimte:

Opp. 14 M²
Volume 50 M³

Meterruimte:

Opp. 1 M²
Volume 2,8 M³

Opslag Klein:

Opp. 1,2 M²
Volume 3,6 M³

Opslag :

Opp. 10M²
Volume 28 M³

Spoelkeuken:

Opp. 10 M²
Volume 28 M³

Keuken:

Opp. 14 M²
Volume 39,2 M³


Algemene bijeenkomst:

Opp. 132M²
Volume 428 M³

Bruto Totaal 210M²

BVO 210M²
NVO 185M²

© Exacte maatvoering in het werk controleren. Maatvoering in millimeters. Er kunnen geen rechten aan de tekening worden ontleend. Dit document geniet auteursrechtelijke bescherming. Zonder schriftelijke toestemming van Studio Baten is het niet toegestaan dit document op een of andere wijze te vervaelvoudigen, te reproduceren of door te zenden.

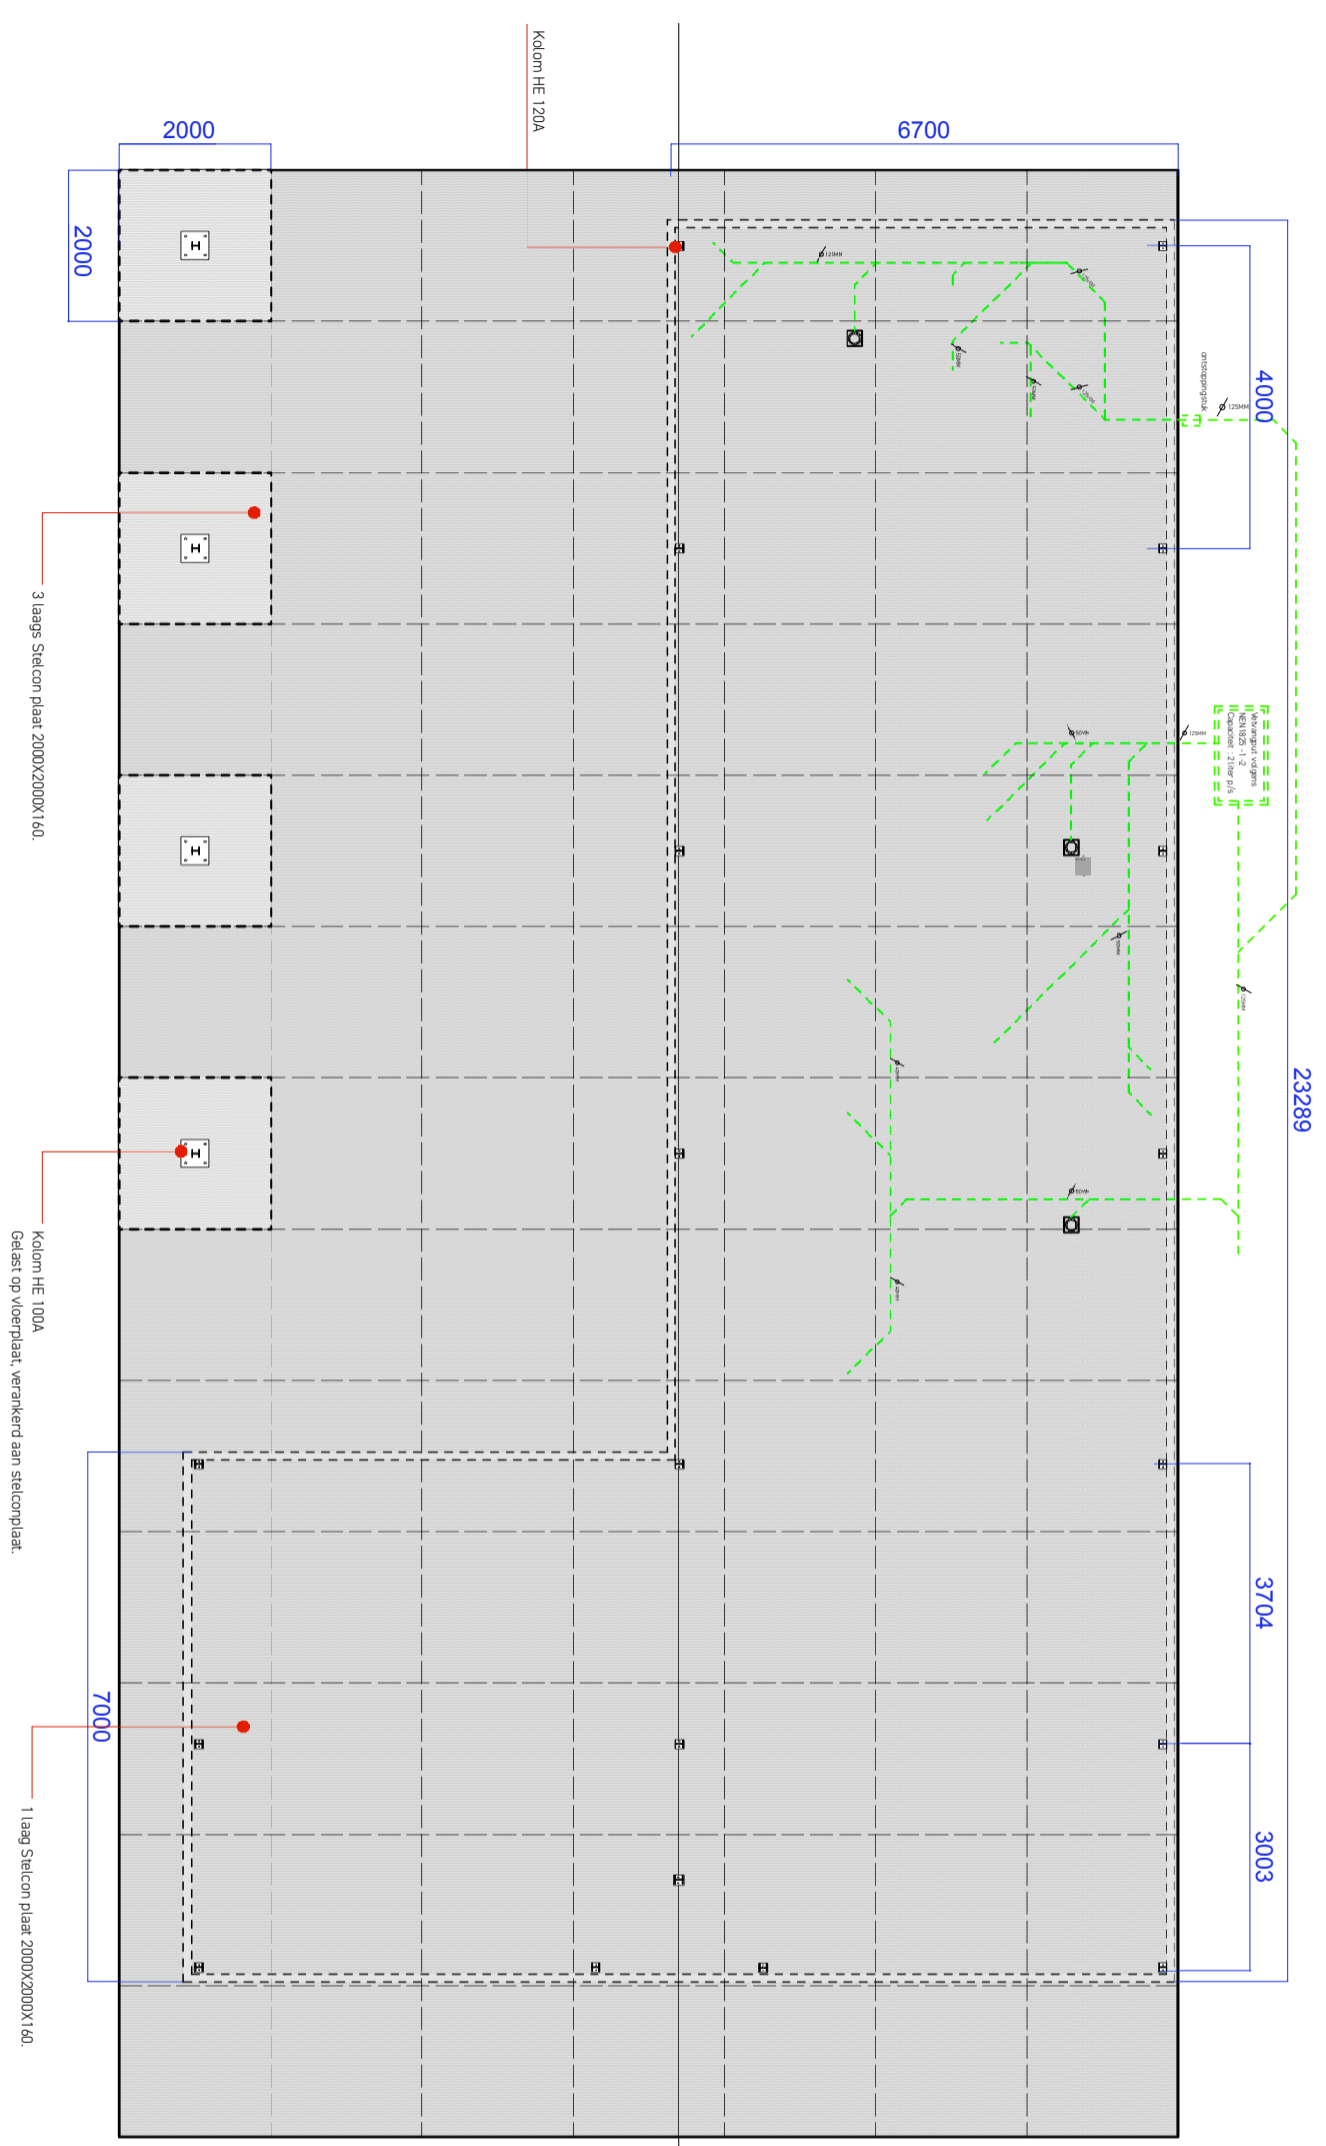

Kadastraal object ASD07 K 07928 G 0000
Kadastrale gemeentecode ASD07
Sectie K
Objectnummer 7928
Indexletter G
Indexnummer 0
Kadastrale gemeente Amsterdam

DEFINITIEF ONTWERP 03-05-2019. FUNDERING & RIOLERING SCHAAL 1:100 FORMAAT A3

PROJECT
Sixhaven paviljoen
5.1, 2, e in Amsterdam
Amsterdam

ONDERWERP
Stichting Sixhave IO


OPDRACHTGEVER
5.1, 2, e & 5.1, 2, e

SCHAAL
1:100
TEKENINGNUMMER
PAPIERFORMAAT 00

DATUM
04-05-2019
WIJZIGING
1 -- 4 --
2 -- 5 --
3 -- 6 --

studio Baten
samenwerking met
HESTIA
info@studibaten.nl
5.1, 2, e

Exacte maatvoering in het werk controleren. Maatvoering in millimeters. Er kunnen geen rechten aan de tekening worden ontleend. Dit document geniet auteursrechtelijke bescherming. Zonder schriftelijke toestemming van Studio Baten is het niet toegestaan dit document op een of andere wijze te verveelvoudigen, te reproduceren of door te zenden.

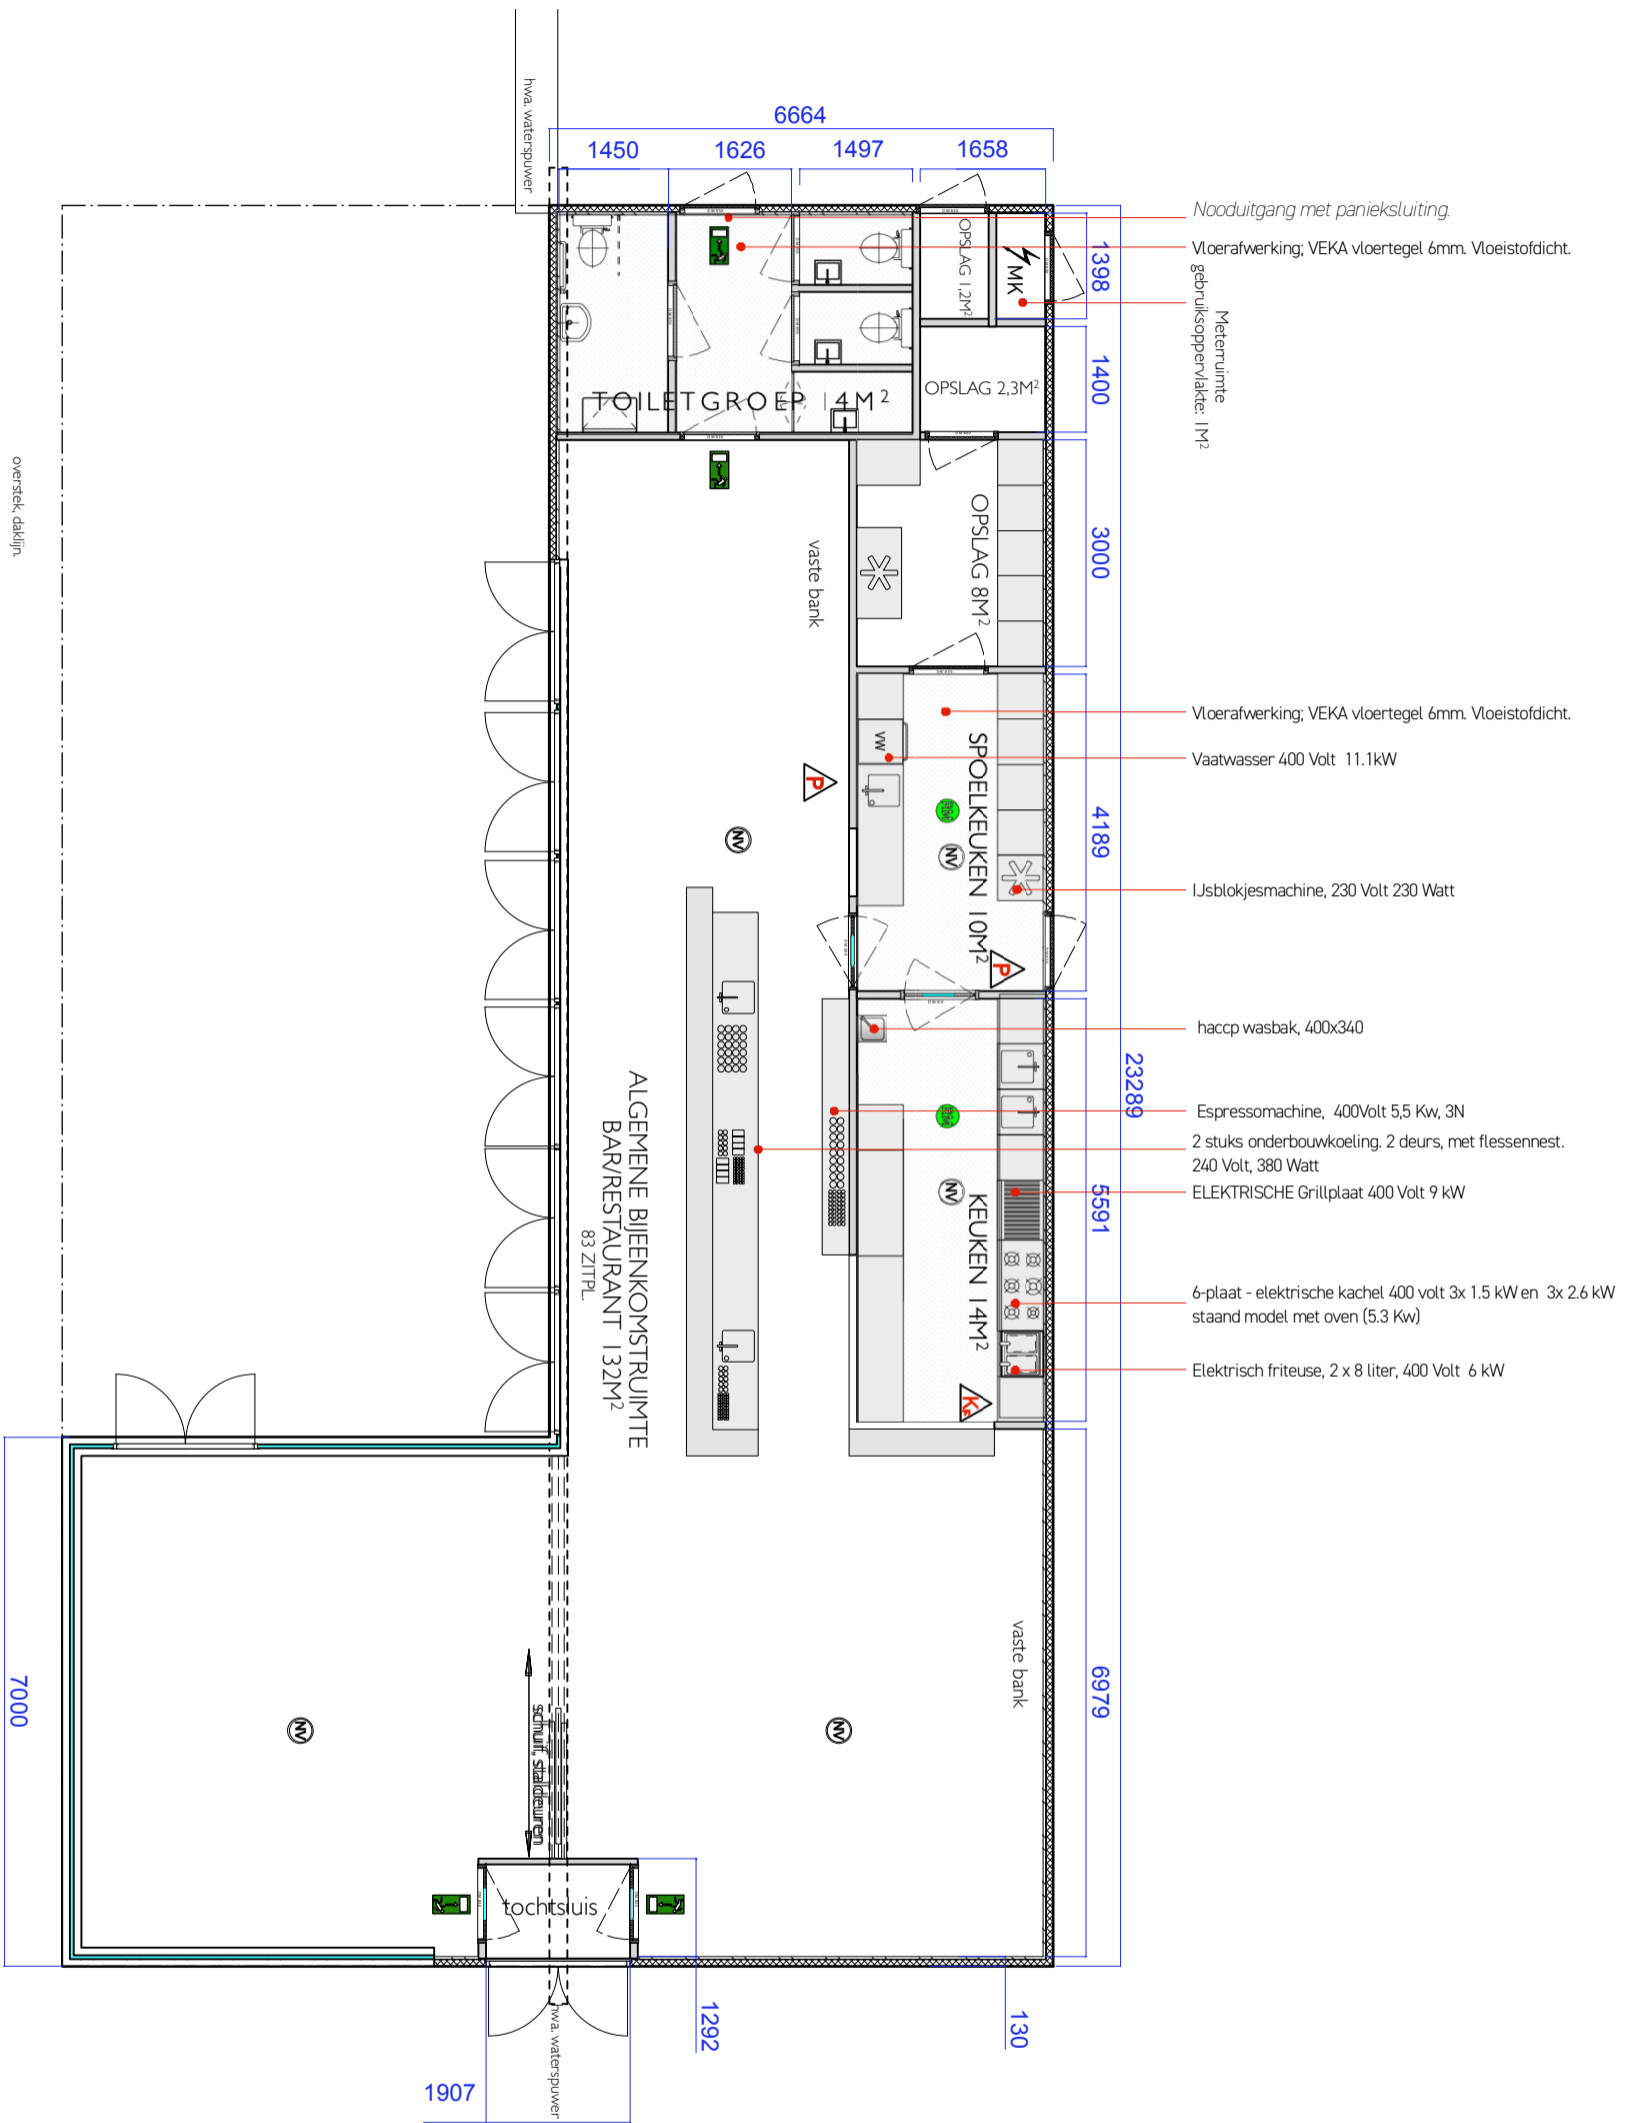


BRANDVEILIGHEID

- LED Vluchtverlichting met accu
- Vetbrandblusser. Klasse F. 6 Kg.
- Poederbluiser. Klasse A. 5 Kg.
- Rookmelder.
- Noodverlichting met accu.

DEFINITIEF ONTWERP 03-05-2019. BRANDVEILIGHEID SCHAAL 1:100 FORMAAT A3

HESTIA studio
STUDIOBATEN

SixBourhaven

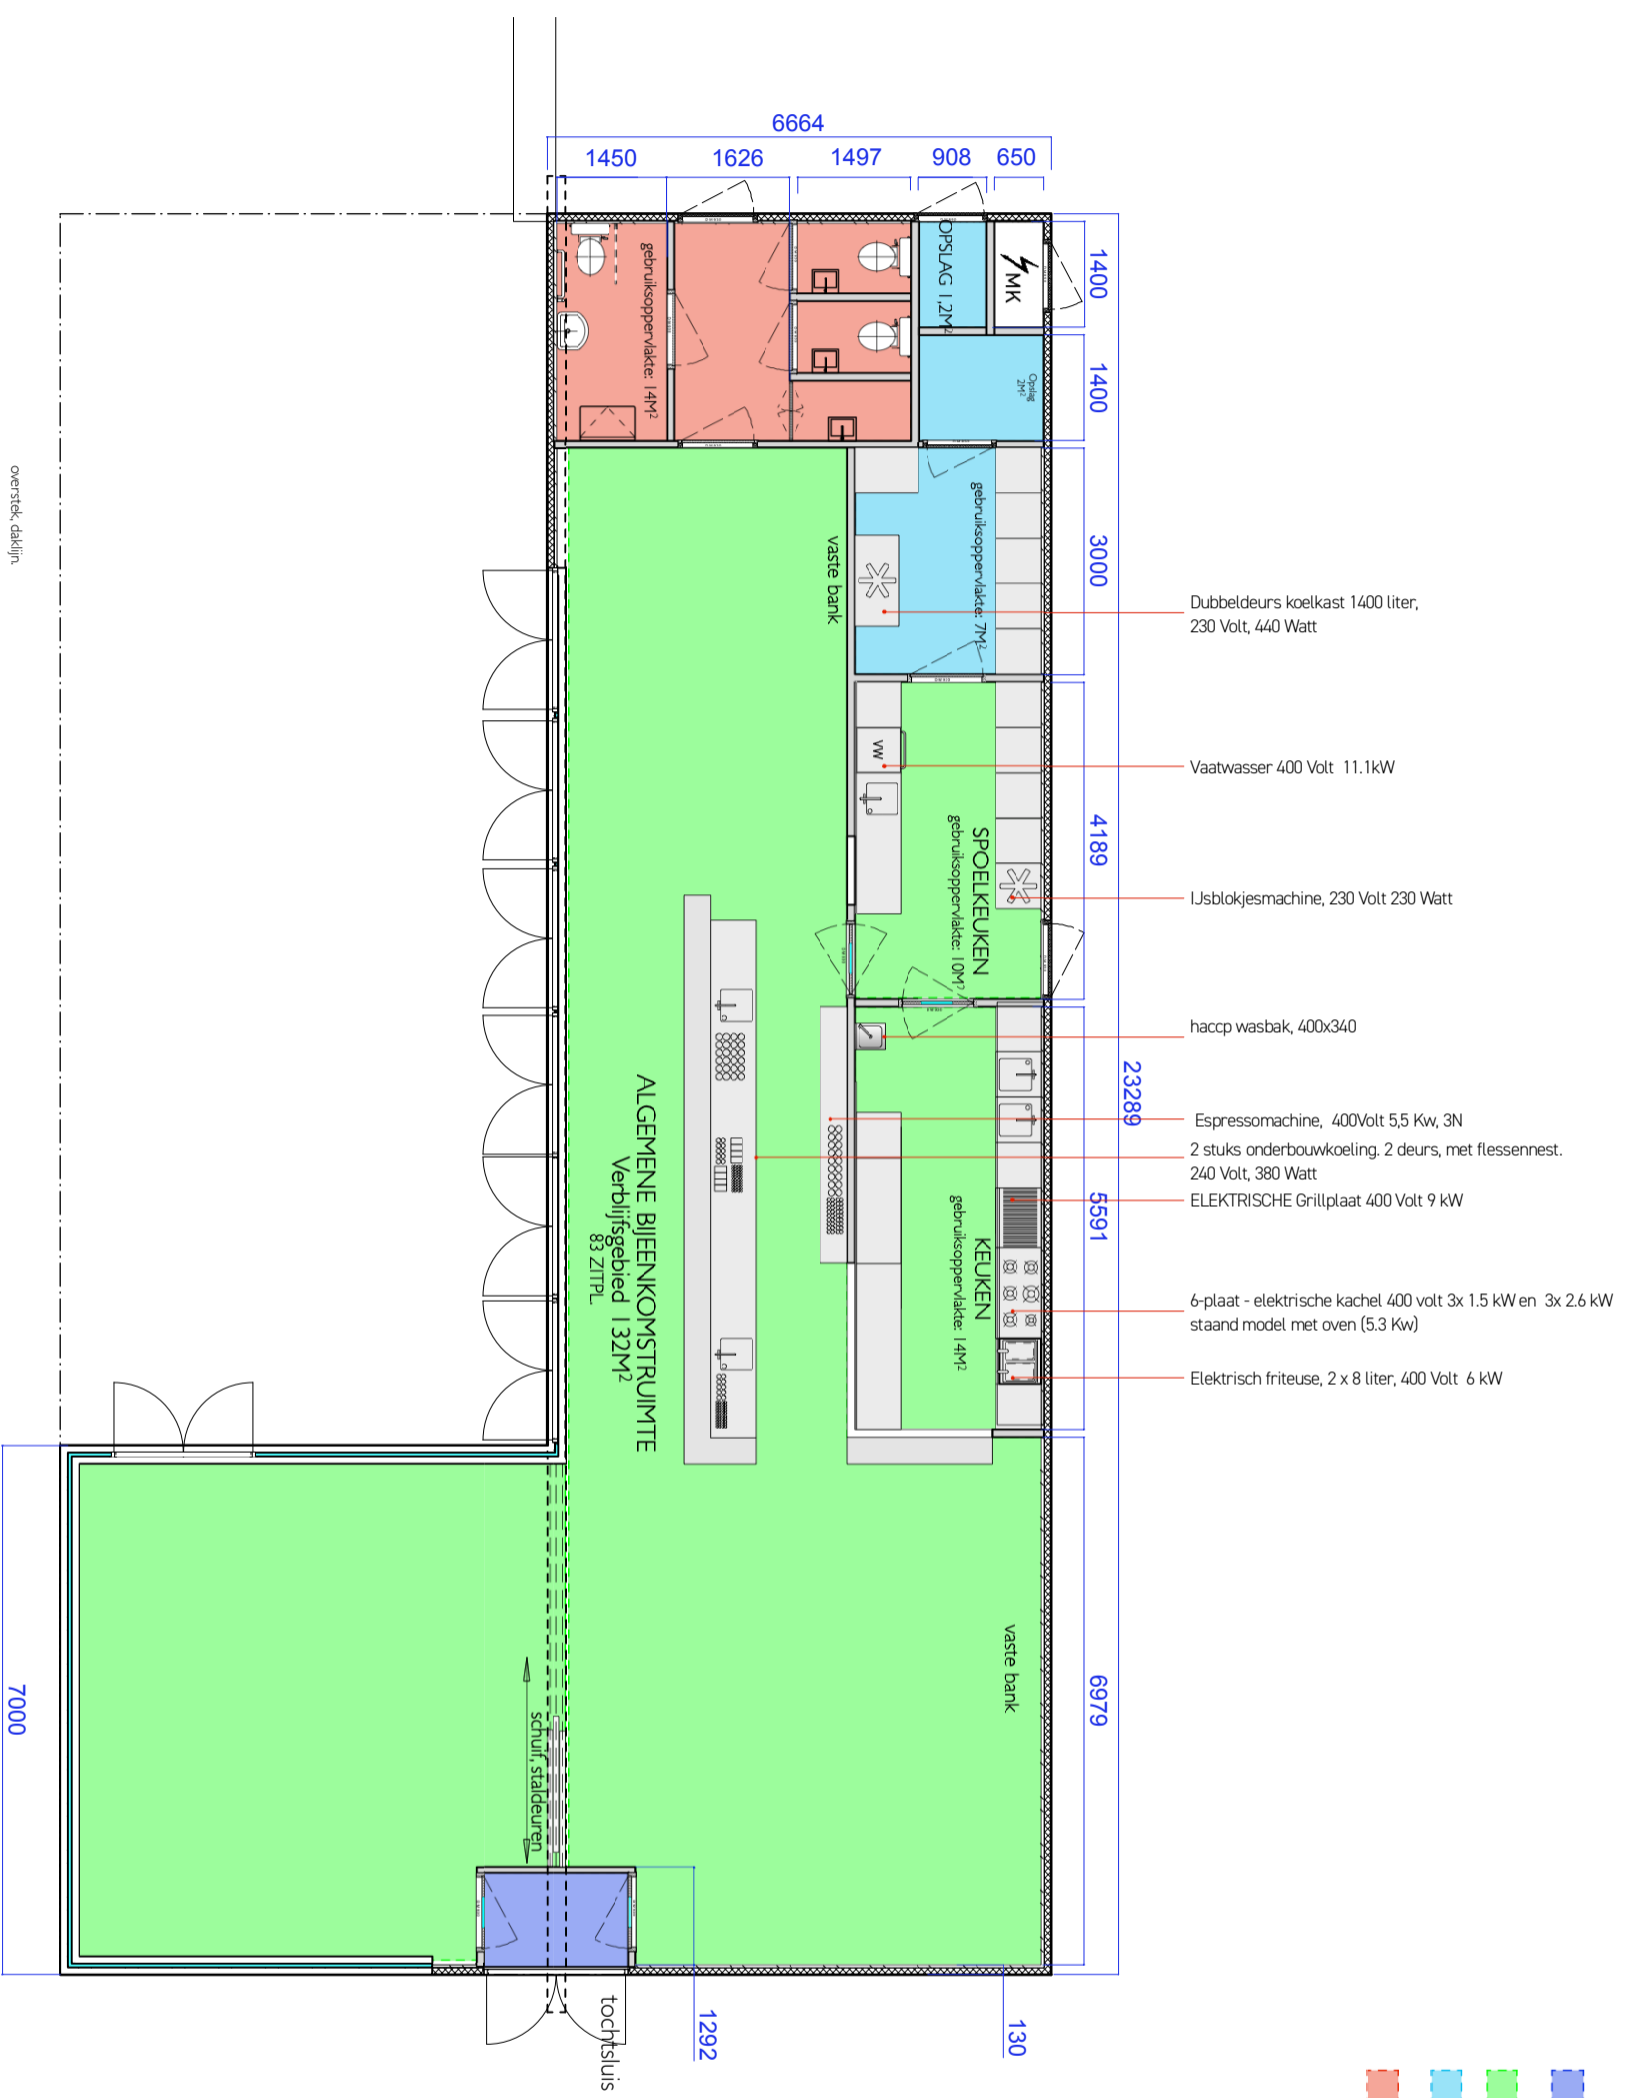

- Dubbeldeurs koelkast 1400 liter, 230 Volt, 440 Watt
- Vaatwasser 400 Volt 11.1kW
- Ijsblokjesmachine, 230 Volt 230 Watt
- haccp wasbak, 400x340
- Espressomachine, 400Volt 5,5 Kw, 3N
- 2 stuks onderbouwkoeling, 2 deurs, met flessennest. 240 Volt, 380 Watt
- ELEKTRISCHE Grillplaat 400 Volt 9 kW
- 6-plaat - elektrische kachel 400 volt 3x 1.5 kW en 3x 2.6 kW staand model met oven (5.3 Kw)
- Elektrisch friteuse, 2 x 8 liter, 400 Volt 6 kW

- Tochtsluis, verkeersgebied: 2,2M²
- Verblijfsgebied oppervlakte totaal: 156M²
- Opslag totaal: 12M²
- Sanitaire ruimte: 14M²

Bezettingsgraadklasse B3
Gebruiks-functie bijeenkomstfunctie

Gebruiks-oppervlakte 180M²

Sanitaire ruimte:
Opp. 14 M²
Volume 50 M³

Meterruimte:
Opp. 1 M²
Volume 2,8 M³

Opslag Klein:
Opp. 1,2 M²
Volume 3,6 M³

Opslag :
Opp. 10M ²
Volume 28 M³

Spoelkeuken:
Opp. 10 M²
Volume 28 M³

Keuken:
Opp. 14 M²
Volume 39,2 M³

Algemene bijeenkomst:
Opp. 132M²
Volume 428 M³

Bruto Totaal 210M²

BVO 210M²
NVO 185M²

DEFINITIEF ONTWERP 05-05-2019. GEBRUIBERSGEBIED SCHAAL 1:100 FORMAAT A3

PROJECT
Sixhaven paviljoen
5.1, 2, e in Amsterdam
Amsterdam

ONDERWERP
Situatie
Stichting Sixhave IO

OPDRACHTGEVER
5.1, 2, e & 5.1, 2, e
Sixhaven 6

SCHAAL
1:1000
TEKENINGNUMMER
PAPIERFORMAAT 00

DATUM
04-05-2019

WIJZIGING
1 -- 4 --
2 -- 5 --
3 -- 6 --

studio Baten
samenwerking met
HESTIA
info@studibaten.nl
5.1, 2, e

Exacte maatvoering in het werk controleren. Maatvoering in millimeters. Er kunnen geen rechten aan de tekening worden ontleend. Dit document geniet auteursrechtelijke bescherming. Zonder schriftelijke toestemming van Studio Baten is het niet toegestaan dit document op een of andere wijze te vervalsen, te versimpelen, te versimpelen of te versimpelen.

DEFINITIEF ONTWERP 05-05-2019. SITUATIE SCHAAL 1:1000 FORMAAT A3

Kadastraal object ASD07 K 07928 G 0000
Kadastrale gemeentecode ASD07
Sectie K
Objectnummer 7928
Indexletter G
Indexnummer 0
Kadastrale gemeente Amsterdam

