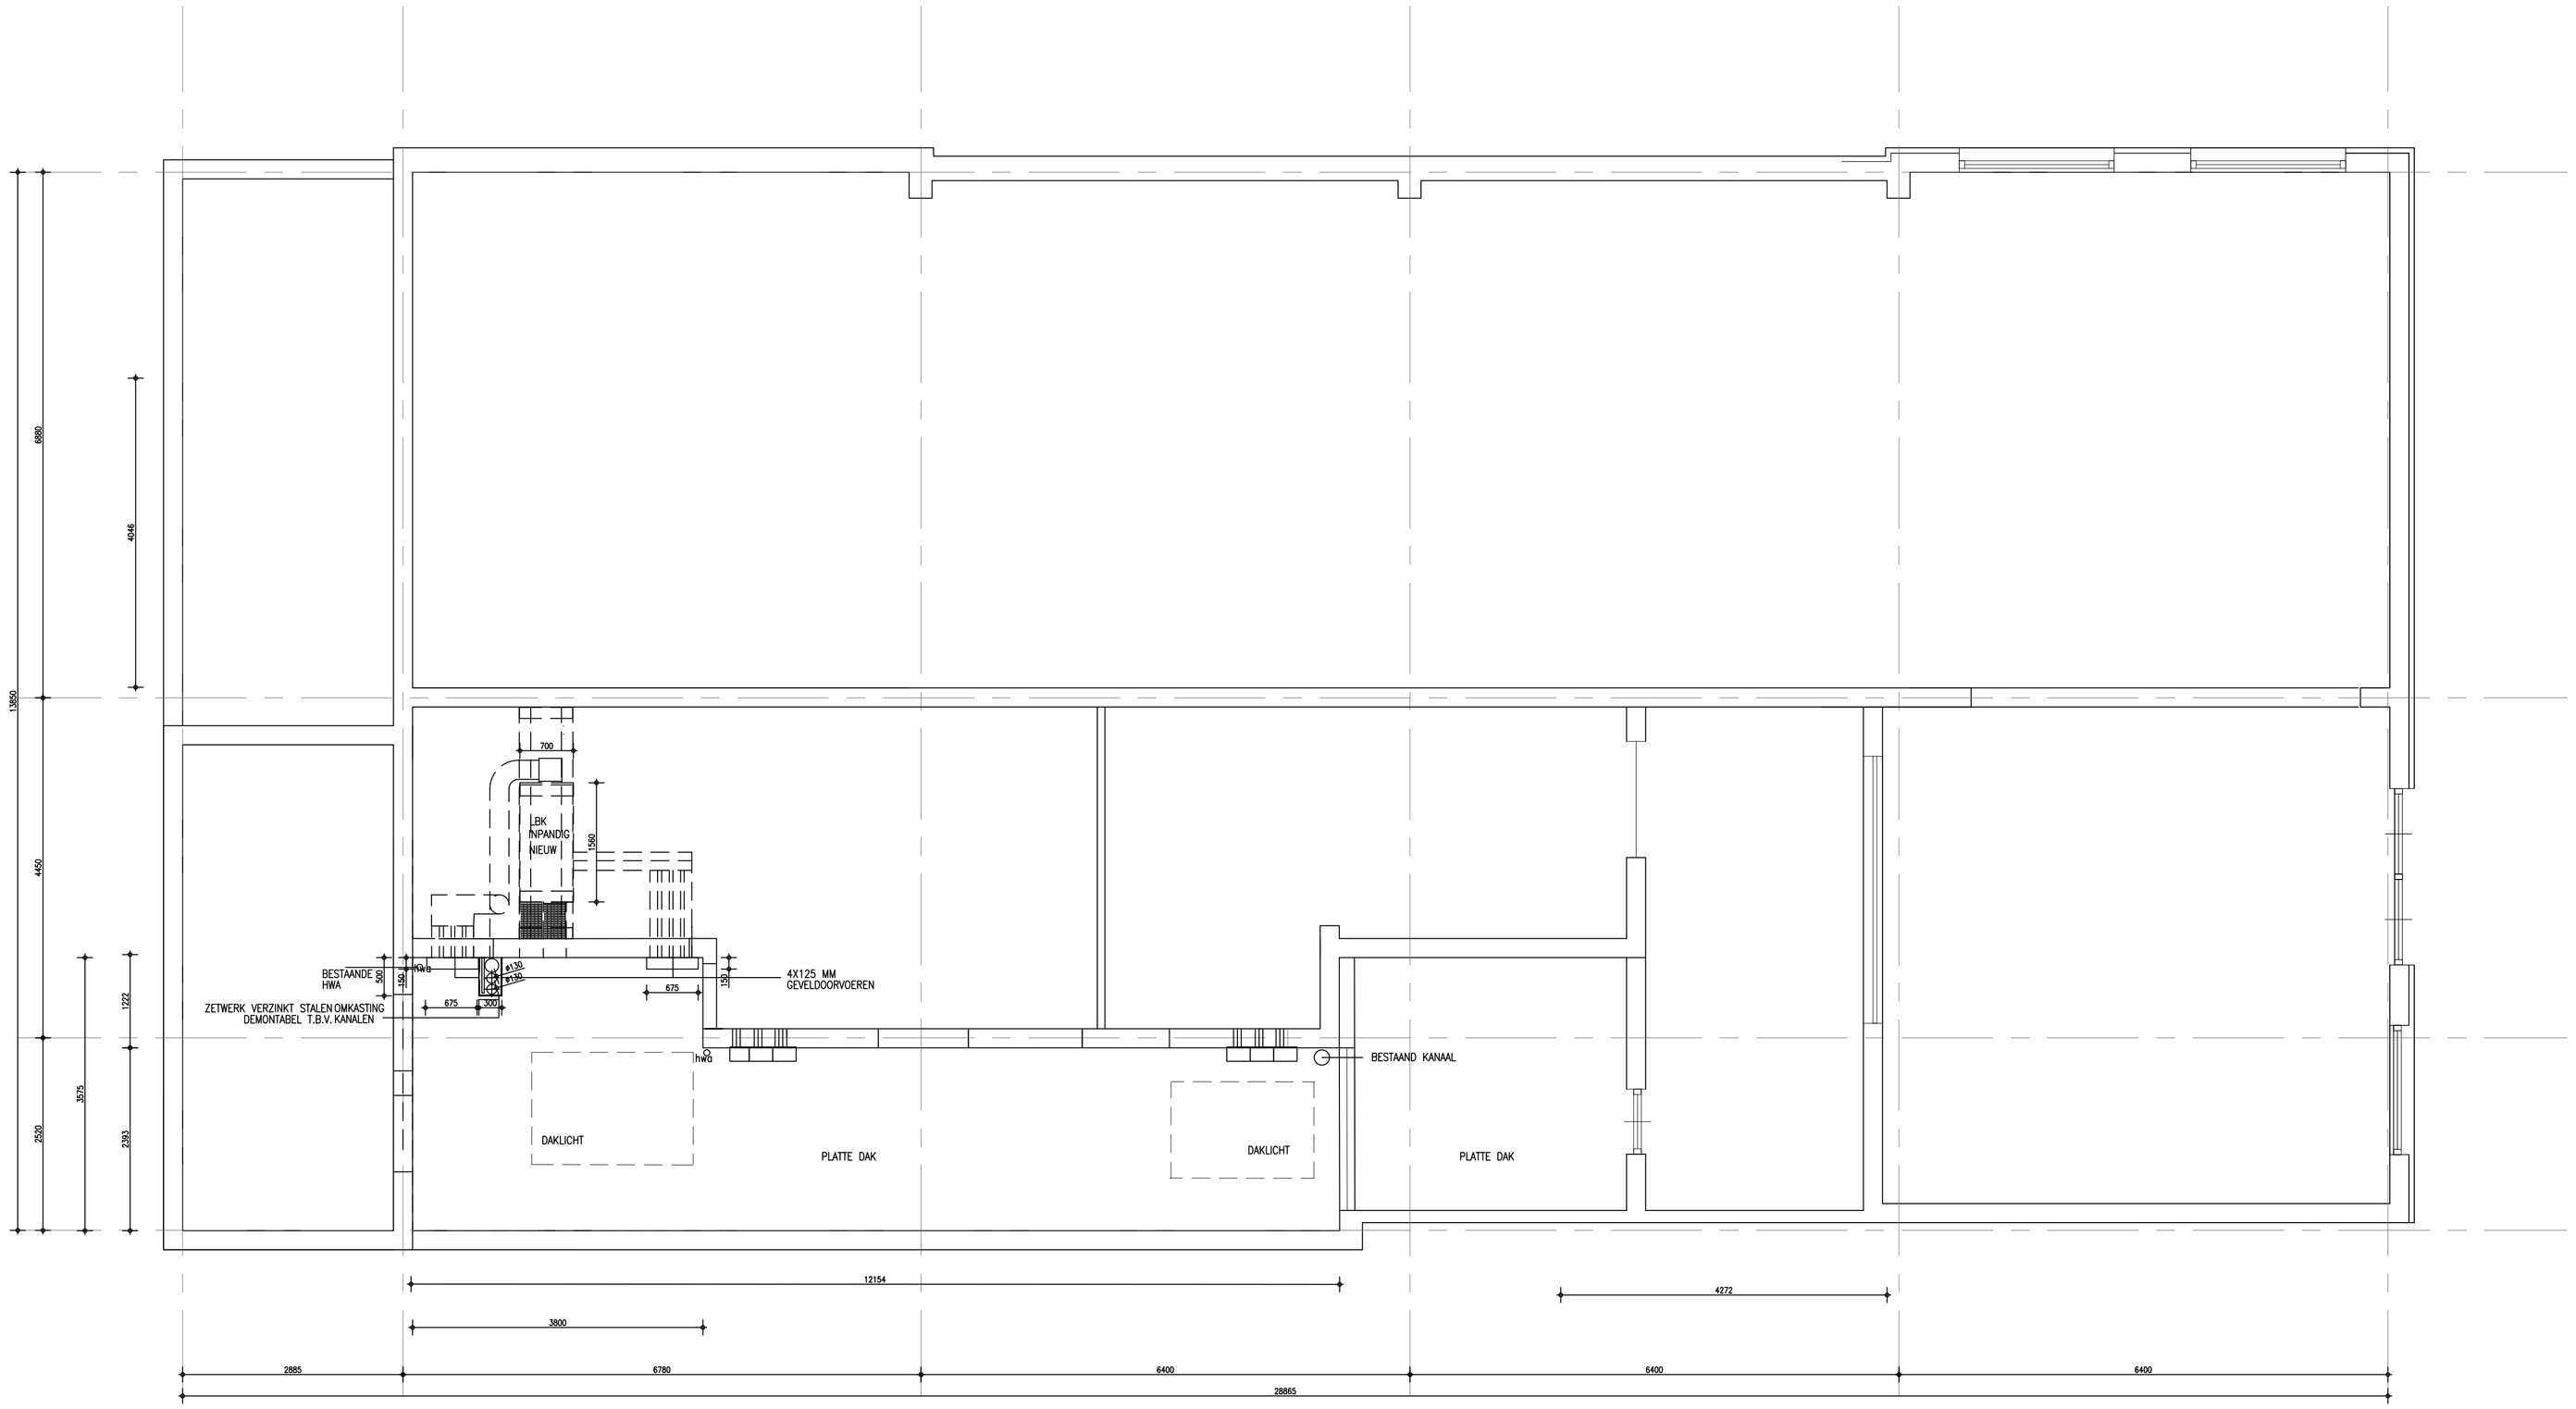

DAK

Nieuwe situatie inpandige LBK kast

Alle maten dienen door de aannemer in het werk gecontroleerd te worden voor aanvang van alle werkzaamheden.
Het ontwerp en de tekening blijven eigendom van Rosenthal Interiors en mogen in geen geval gereproduceerd worden zonder toestemming.

Contractors must verify all dimensions on site before any works are commenced.
This drawing remains the property of Rosenthal Interiors and may not be reproduced in any way without prior concent.

Notes / Symbols / Annotation

DEFINITIEF

Revision / notes		date
A	LBK--afmeting_optie-2_kanalen	28-02-25
B	KANALEN-TOT-DAKRAND-WTW+LBK	01-04-2025
C	GEVELROOSTER-TBV-INPAN-LBK	17-06-2025
D	POSITIE-INPANDIGE-LBK-KAST	08-07-2025
E	POSITIE-INPANDIGE-LBK-KAST-VERSCHOV	18-07-2025
-	-	-
-	-	-
-	-	-
-	-	-
-	-	-

ROSENTHAL INTERIORS &
PARTNERS CONCEPT & INTERIOR PROJECT MANAGEMENT

Herengracht 450
1017 CA Amsterdam
The Netherlands
T : +31 (0) 20 486 14 64
info@rosenthal-interiors.nl
www.rosenthal-interiors.nl

Client:
CITYSAUNA-BV
Project:
SAUNA-SPA-BILDERDIJK
Area:
PLATTE-DAK-INSTALLATIES
Description:
LBK-POSITIE_NIEUWE-SITUATIE

Project address:	BILDERDIJKSTRAAT99,AMSTERDAM
Project number:	00470-BS
Drawn by:	VK
Scale:	1:75
Drawing number:	ID-01-191-NS
Date:	02-12-2024