

LEGENDA

Maten in m. tenzij anders aangegeven
 Hoogtematen in m. tov N.A.P.
 Wegmarkering n thermoplast tenzij anders aangegeven.

Algemeen

Bestaande Materialen

- Gras
- Lichtmast
- Lichtmast
- Noord-Zuidlijn
- Betonplaat 2x2
- Asfalt Kleur: Zwart
- Halfverharding 02
- Puinverharding-so 2
- Sbs Dikformaat Elleboog-so 2
- Sbs Dikformaat Halfst-so 2
- Sbs Dikformaat Keper-so 2
- Tegel 300x300 Dik Halfst-so 2 Kleur:
- Tegel 300x300 Dun Halfst Kl-so 1 Kleur:
- Terreinafscheiding Kunstmatig Hekwerk Raster
- Markering Dwars Driehoek 5050
- Markering Langs Blok
- Boomstammen

Verwijderen Materialen

- Geleideconstructie Geleiderail Kunstwerk Vip1d113360
- Terreinafscheiding Kunstmatig Hekwerk Raster
- verwijderen begroeiing en egaliseren oppervlak
- Asfalt Kleur: Zwart


Legenda bomen

Basislegenda maaiveld

<ul style="list-style-type: none"> Inspectiepoot Inspectieput rond Straatkolk 450x200 Straatkolk 450x300 Straatkolk 300x300 Trottoirkolk Lichtmast Trammast Verkeerslicht Verkeersbord Paal Paal uitneembaar Antiparkeerband Antiparkeerblok Parkeerbeugel Energiekast 	<ul style="list-style-type: none"> Hit-me recht Hit-me rond Parkeerautomaat Parkeermeterpaal Afvalbak Brandkraan Poef Carre Brievbus Wegwijzer Bank Fietsenrek Fietsnietje Reclamezuil Laadpaal Vlaggenmast 	<ul style="list-style-type: none"> Boomkran Container Glas Container Afval Container Textiel Peilfilter Bestaand asfalt (lijn asfalt) Nieuw asfalt (wijzend asfalt) Frezen/uitvullen (wijzend naar) Openbaar groen Verlaagde band (smal is hoog) Terrasafschieding
--	---	---

Toevoegingen

- Bestaand
- Nieuw
- Vervallen
- Materialaafschieding
- Werkgrens

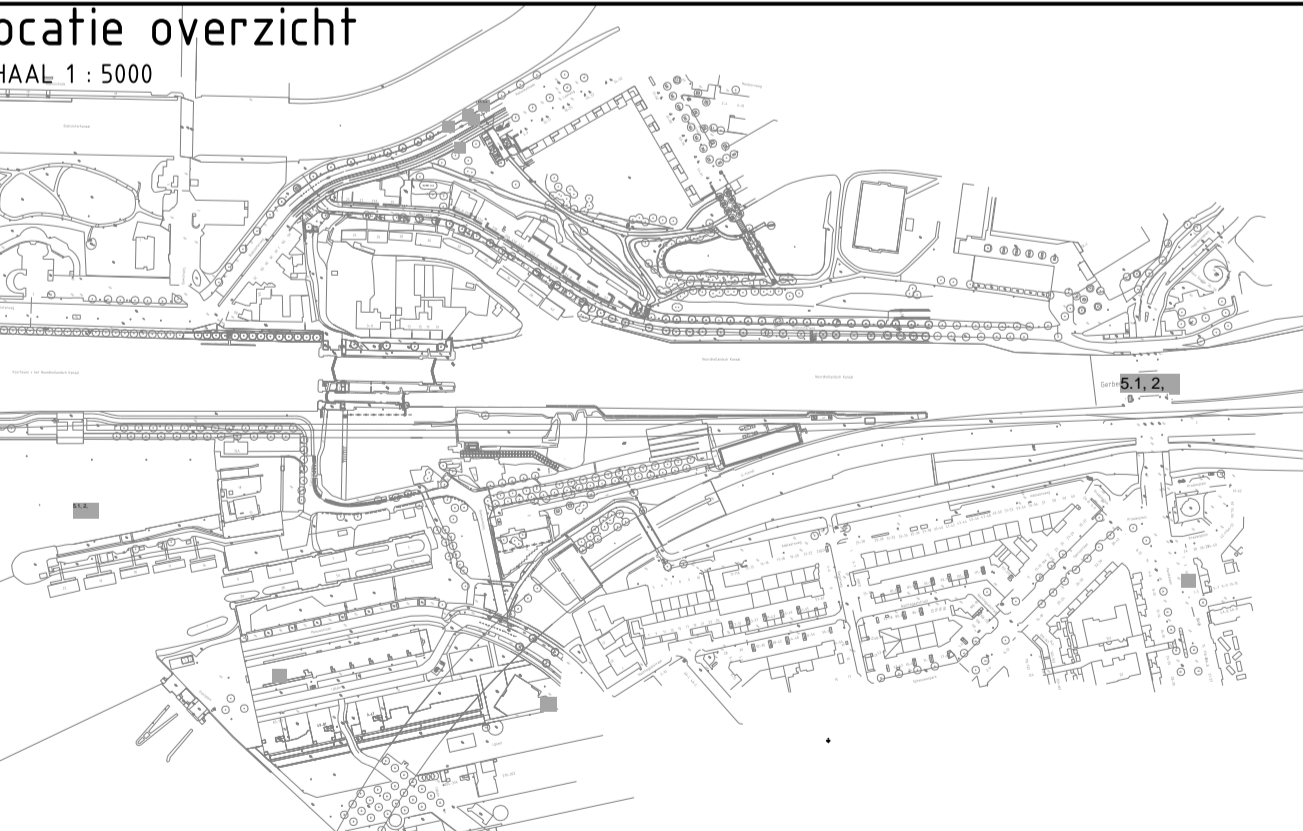

Ingenieursbureau
 Weesperstraat 430
 Postbus 12693
 1009 AS Amsterdam
 Telefoon: 020 2511111

Opdrachtgever: **Gemeente Amsterdam**

Project: **Sixhaven**

Onderdeel: Herinrichting terrein "Place Maker"
 Bestaande op te ruimen situatie

Status: Ter informatie	Fase: ontwerp	Behoort bij:	Schaal: 1:500
Opsteller: H. Yuen	Goedgekeurd en vrijgegeven: 5.1.2.0	Paraaf:	Datum: 29-05-2019
Projectnummer: 34033	Tekeningnummer: 31-175-03	Bladnummer: 1	Formaat: A1
Auteursrechten voorbehouden	Documentnr:	Aantal bladen: 1	Wijziging:
Bestandsnaam: FILES		Plotdatum: PLTD	