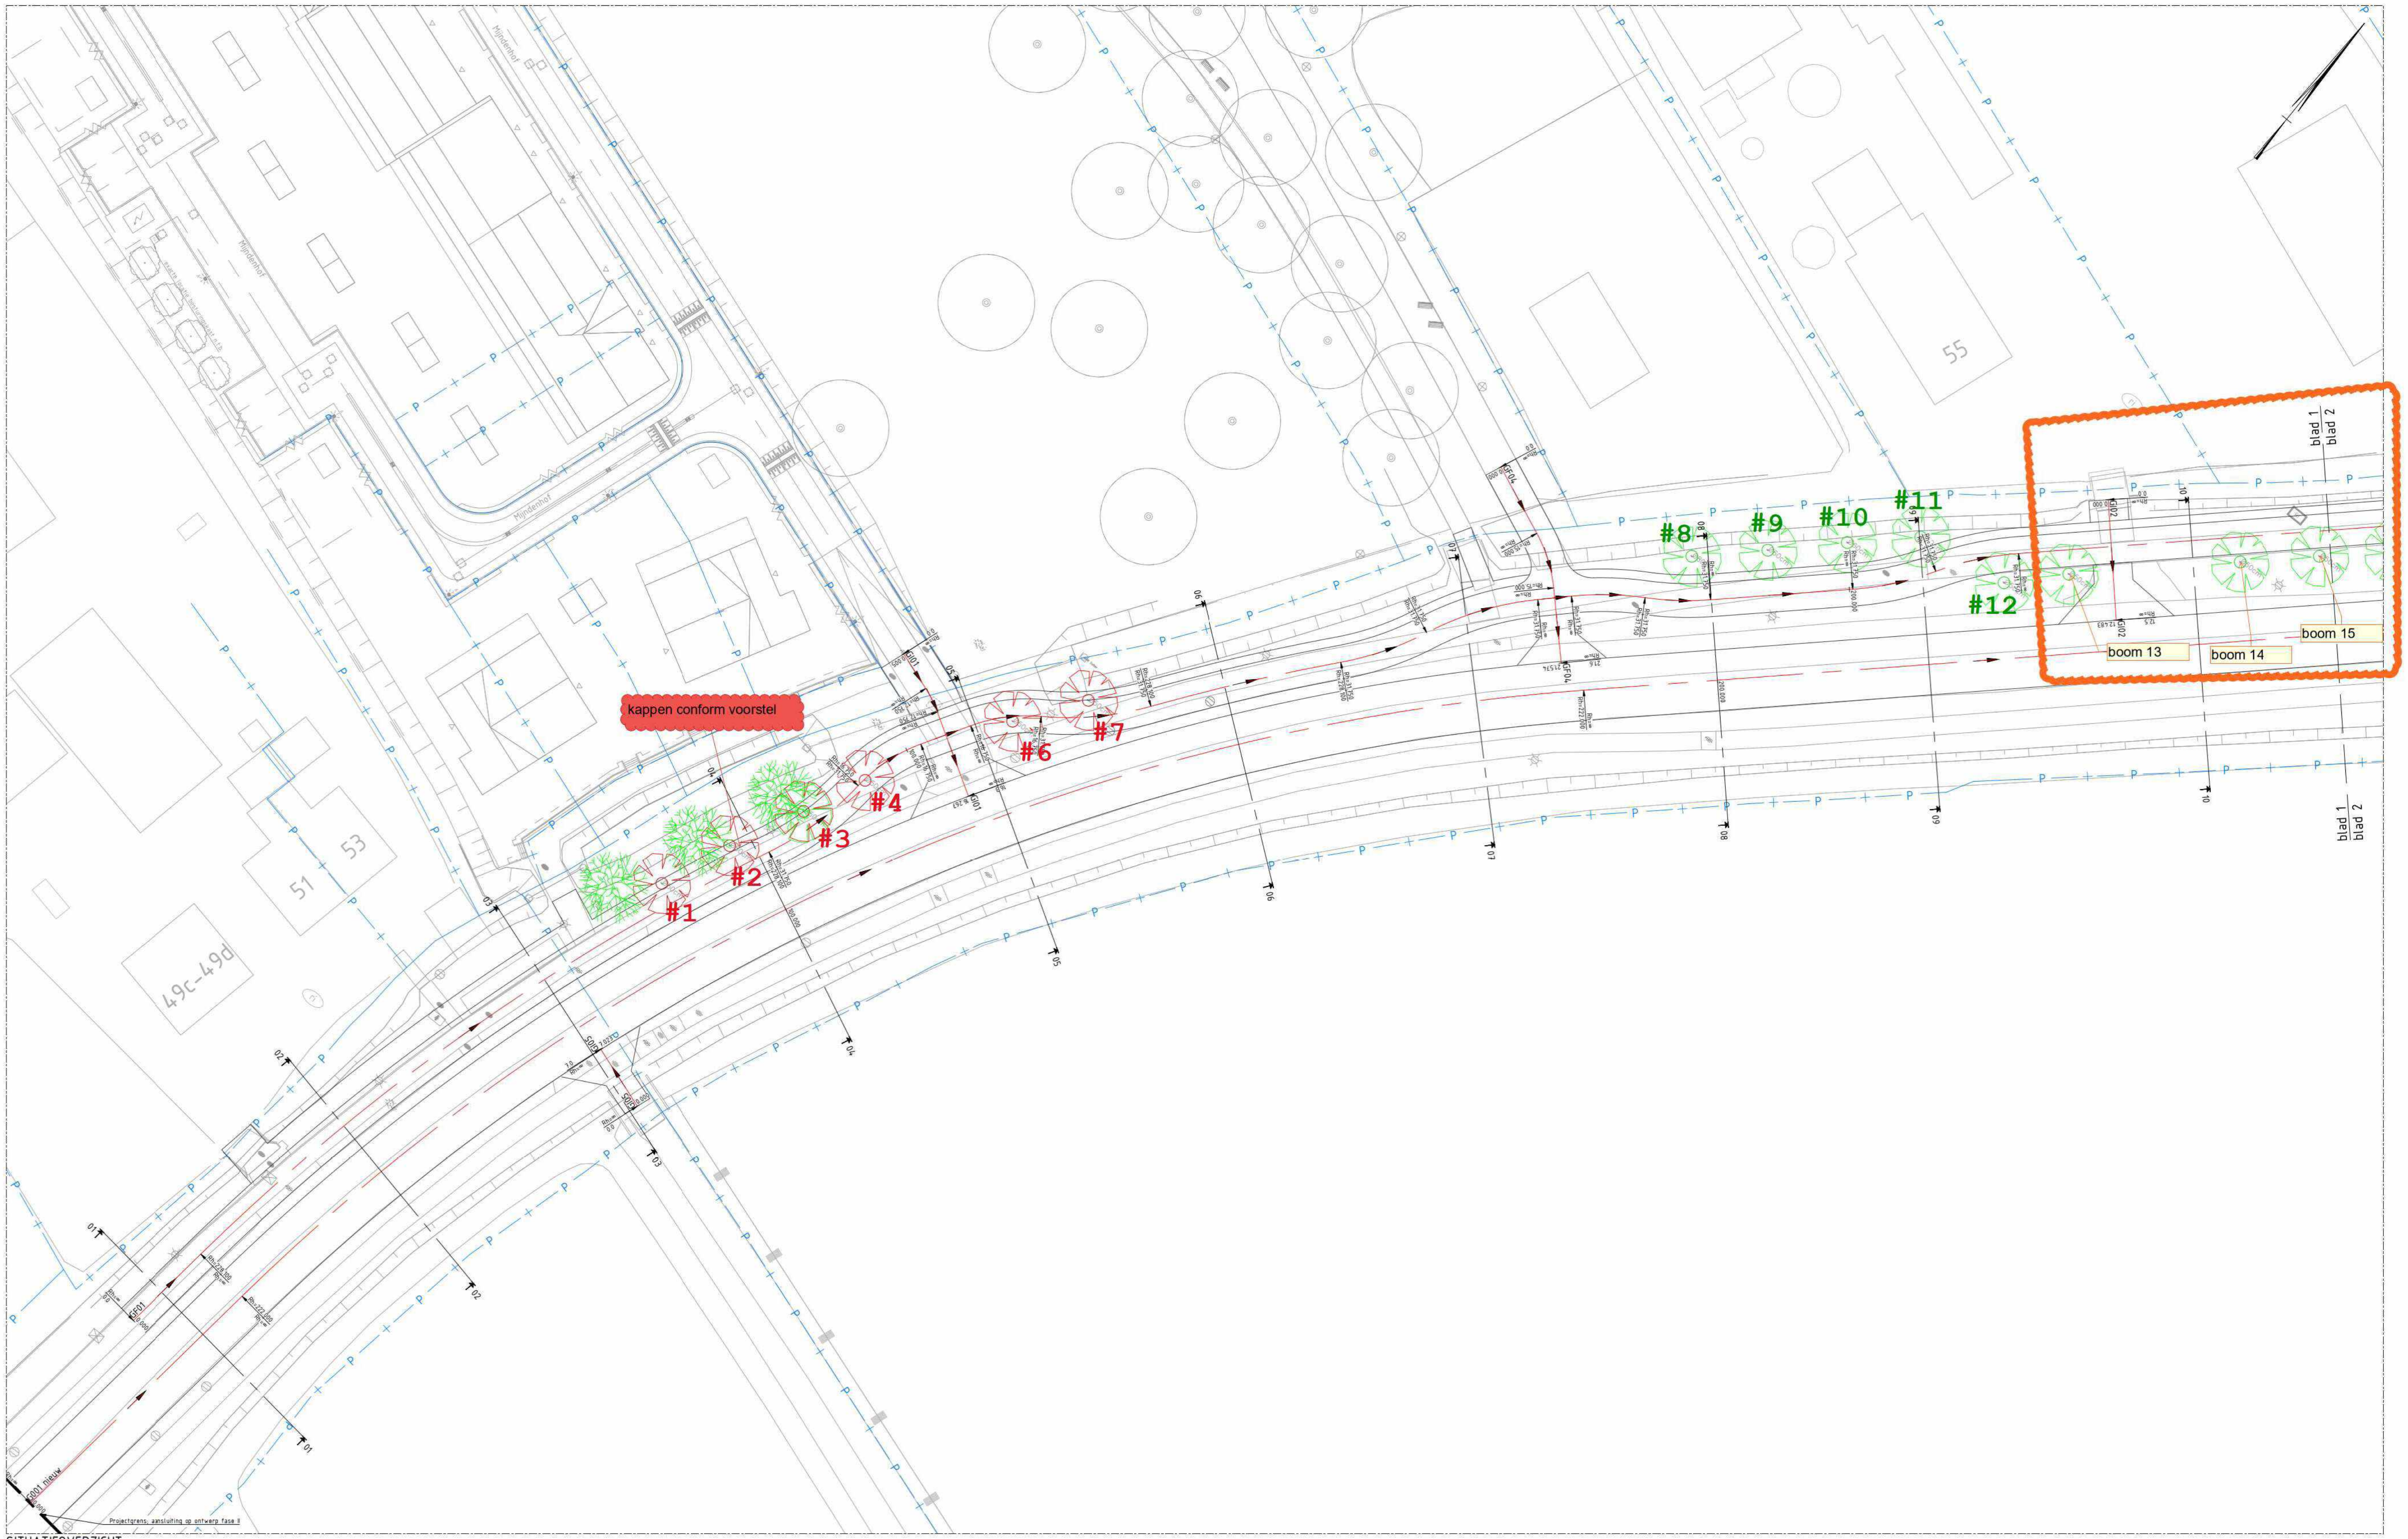

SITUATIEOVERZICHT
SCHAAL 1 : 200

LEGENDA

- Bestaande situatie / BGT
- As met metrering
- Nieuwe situatie
- Kadastrale grens
- Gemeente grens
- Watergang
- Duiker
- Bestaande bomen
- Te verwijderen bomen
- Nieuwe bomen (locatie en aantal n.t.b.)

BIJBEHORENDE TEKENINGEN

- Dwarsprofieltekening — 119626-13-3002-DIB_3-Dwarsprofieltekening
- Lenteprofielen — 119626-13-3003-DIB_3-Lengteprofielen

GEKOPPELDE XREFS

xref-b-13-dtm-bestaande situatie-002.dwg
xref-b-13-dtm-bestaande situatie-taluds-002.dwg
2021-02-22 GBPWSP SOIP Weespersluispark (opgeschoond).dwg
NH22064-UO-IR-001 Inrichtingstekening_(opgeschoond).dwg
x-verkaveling_opgeschoond.dwg
19-215-DO-01 situatie_(opgeschoond).dwg
xref-n-00-VIOR fase 3AB_opgeschoond.dwg
xref-124729.2110_DO sluisgebied - inpassing sluis + voorhavens_v2_opgeschoond.dwg
x-WRM 4A1_opgeschoond.dwg
xref-b-13-bgt-bestaande situatie_opgeschoond-003.dwg
2022-03-02 Gouwpark-VO uitgeklaad_opgeschoond.dwg
x-buitengebied-tussengebied_opgeschoond.dwg
xref-n-13-OWM-DO_Korte Muiderweg_v003.dwg
xref-n-13-ALM-Alignementen Korte Muiderweg-002.dwg
xref-n-13-DWP-DO-Dwarsprofiellocaties Korte Muiderweg_v001.dwg
xref-n-03-KWC-Contouren bruguntwerp Korte Muiderweg-001.dwg
xref-b-00-kdd-kadastrale grenzen-001.dwg
xref-b-00-grm-gemeentegrens-001.dwg
xref-n-03-KWC-Indicatie faunapassage Korte Muiderweg-001.dwg

OPMERKINGEN

- Maten in meters tenzij anders aangegeven
- Hoogtemaatvoering in meters t.o.v. NAP
- Coordinaten in meters t.o.v. rijksdriehoekenstelsel
- Hoeken aangegeven in graden (360° stelsel)

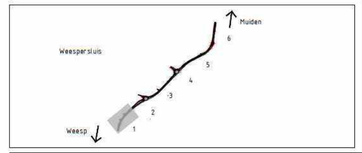

Schaal 1:200

Witteveen+Bos

Wijz.	Getekend	Datum	Omschrijving
A			
B			
C			

DOCUMENT IN BEWERKING 003 09-06-2023

Opdrachtgever
GEM Bloemendaalpolder
Project
Reconstructie Korte Muiderweg
Definitief ontwerp
Onderdeel
Situatie
Overzichtstekening

Status: Document in bewerking
Datum:
Getekend / Gecontroleerd / Goedgekeurd: [redacted]

schaal	formaat	Projectcode	Tekeningnummer	Bladnummer
1:200	A0 (841 x 1470)	119627	3001	1/6

Witteveen+Bos Raadgevende ingenieurs B.V. | Deventer
Leeuwenbrug 8 | Postbus 233 | 7400 AE Deventer | +31 (0)570 69 79 11 | www.witteveenbos.com | KvK 38020751

Plotdatum: 6/9/2023 12:43

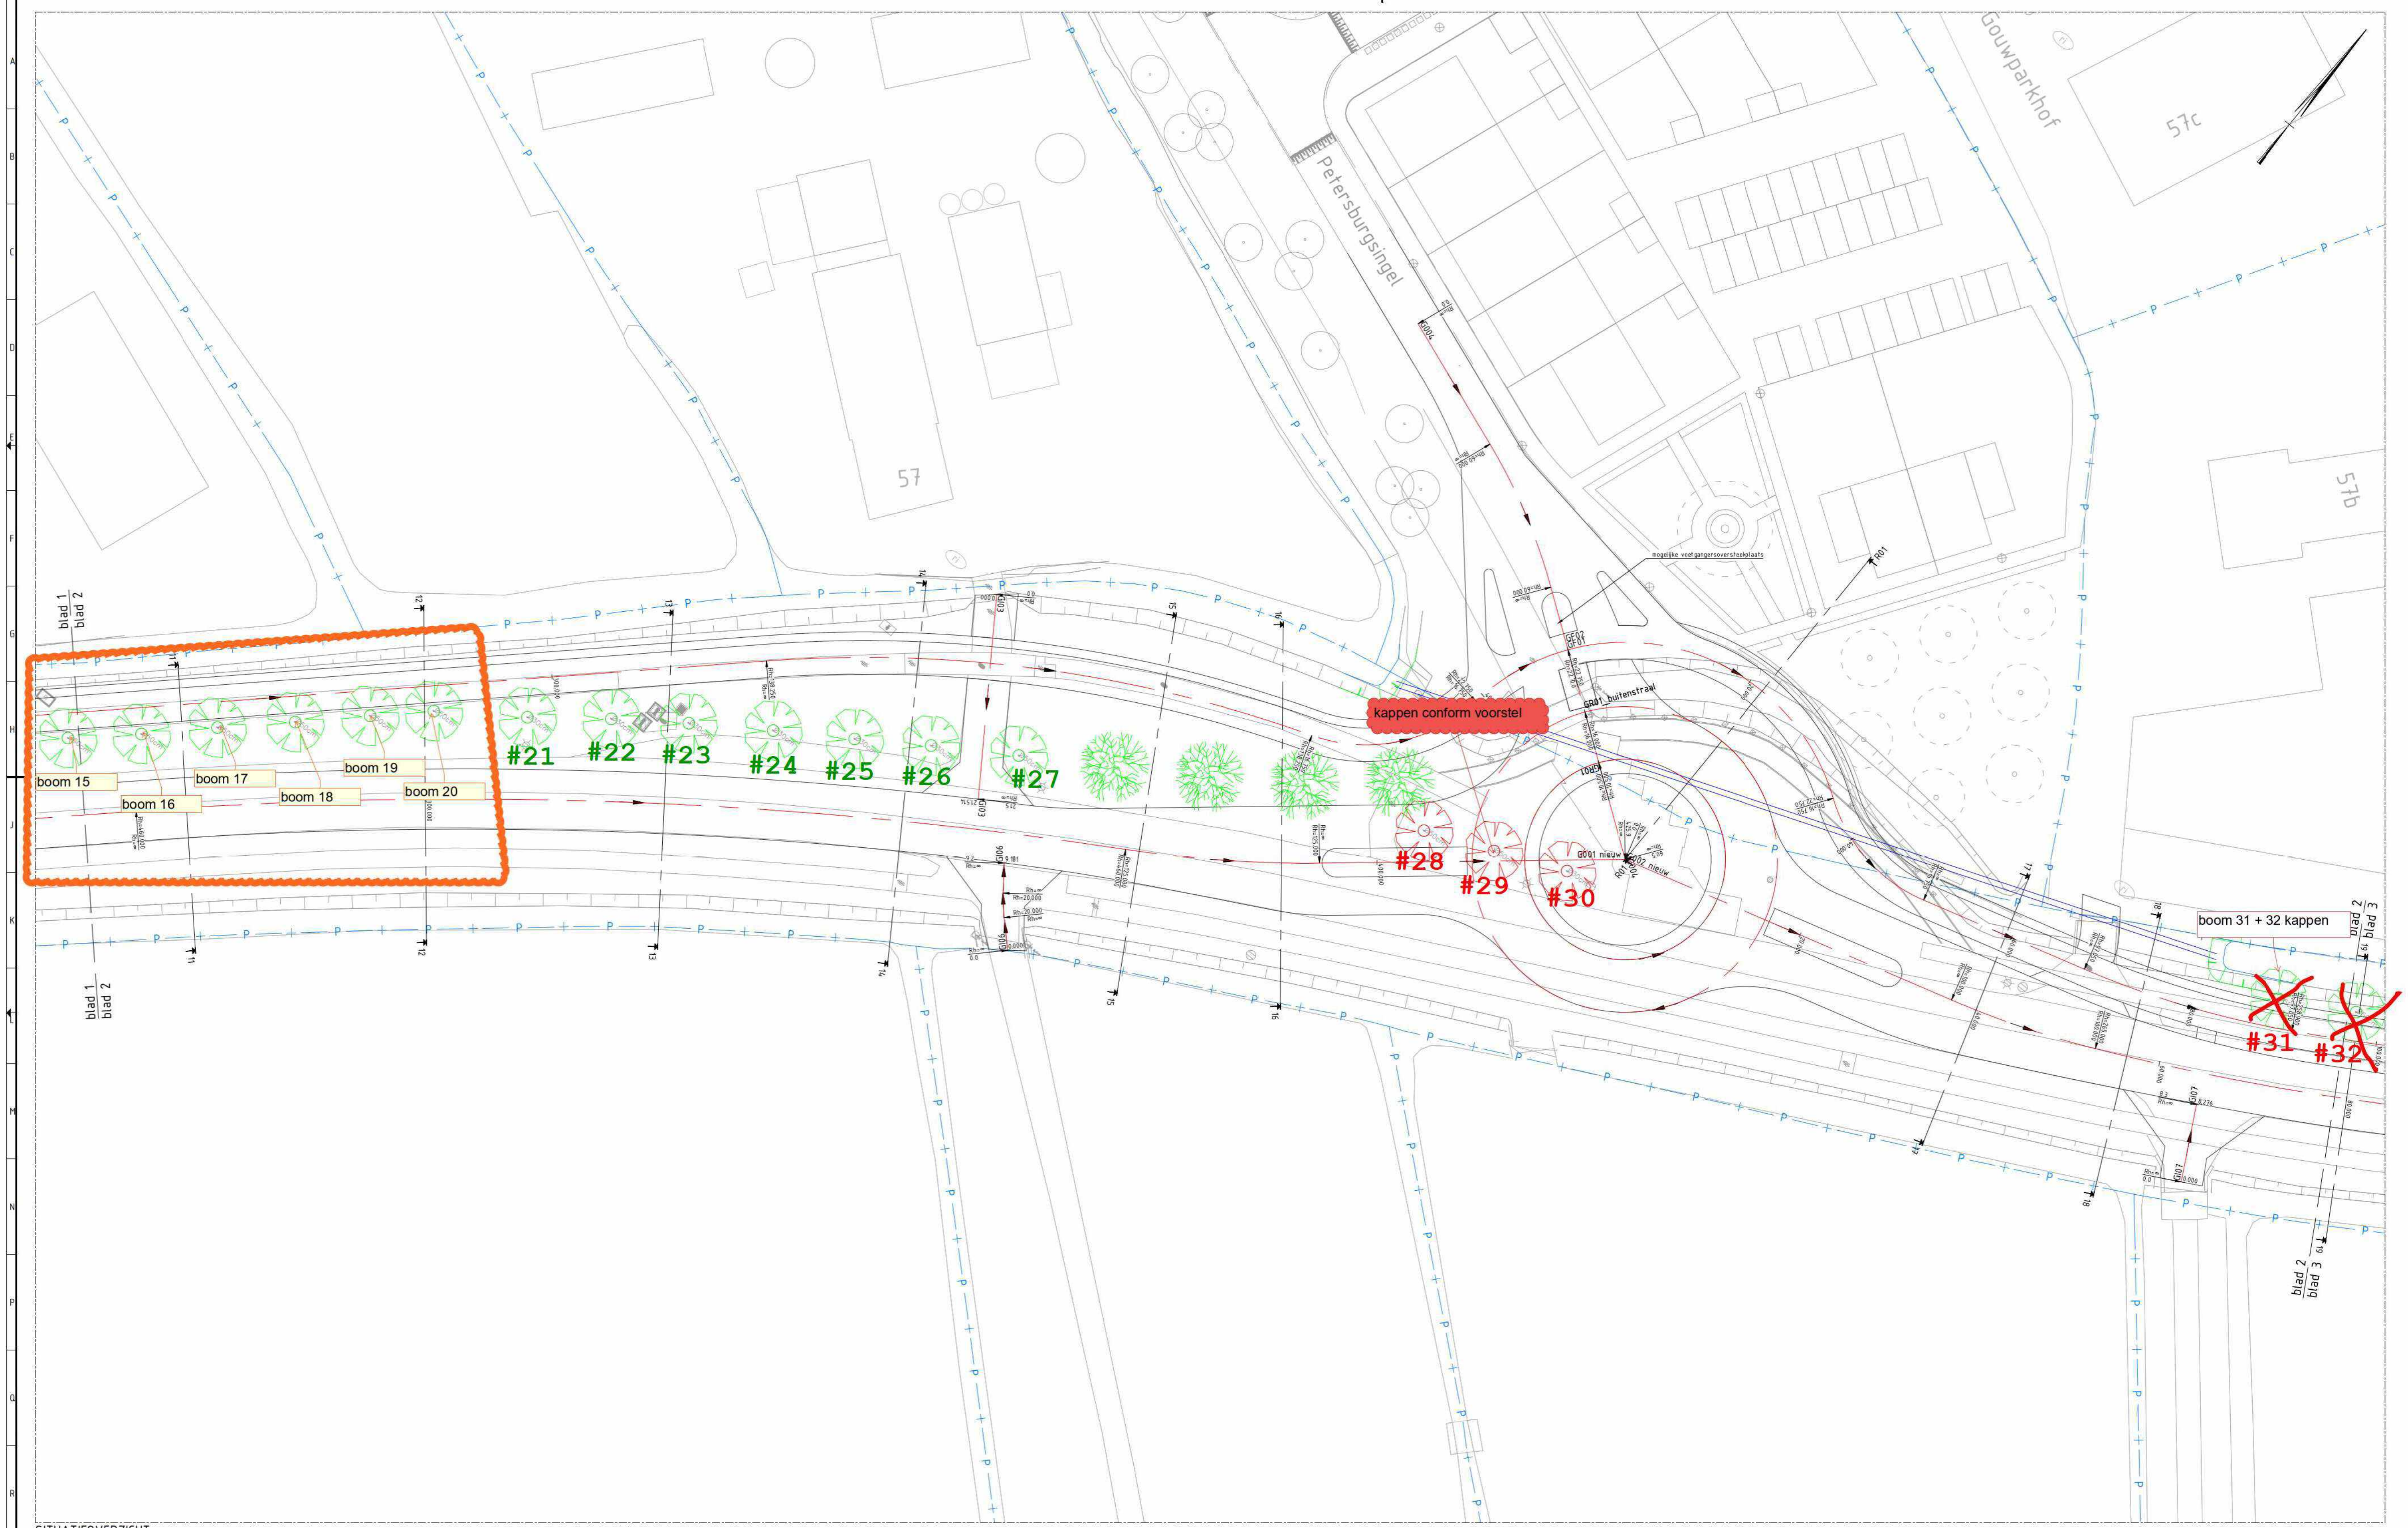

SITUATIEOVERZICHT
SCHAAL 1 : 200

LEGENDA

- Bestaande situatie / BGT
- As met metrering
- Nieuwe situatie
- Kadastrale grens
- Gemeente grens
- Watergang
- Duiker
- Bestaande bomen
- Te verwijderen bomen
- Nieuwe bomen (locatie en aantal n.t.b.)

BIJBEHORENDE TEKENINGEN

- Dwarsprofieltekening 119626-13-3002-DIB_3-Dwarsprofieltekening
- Lenteprofielen 119626-13-3003-DIB_3-Lengteprofielen

GEKOPPELDE XREFS

xref-b-13-dtm-bestaande situatie-002.dwg
xref-b-13-dtm-bestaande situatie-taluds-002.dwg
2021-02-22 GBPWSP SOIP Weespersluispark (upgeschoond).dwg
NH22064-UO-IR-001 Inrichtingstekening_(upgeschoond).dwg
x-verkaveling_upgeschoond.dwg
19-215-DO-01 situatie_(upgeschoond).dwg
xref-n-00-VIOR fase 3AB_upgeschoond.dwg
xref-124729.2110_DO sluisgebied - inpassing sluis + voorhavens_v2_upgeschoond.dwg
x-WRM 4A1_upgeschoond.dwg
xref-b-13-bgt-bestaande situatie_upgeschoond-003.dwg
2022-03-02 Gouwpark-VO uitgekleed_upgeschoond.dwg
x-buitengebied-tussengebied_upgeschoond.dwg
xref-n-13-DWM-DO_Korte Muiderweg_v003.dwg
xref-n-13-ALM-Alignementen Korte Muiderweg-002.dwg
xref-n-13-DWP-DO-Dwarsprofiellocaties Korte Muiderweg_v001.dwg
xref-n-03-KWC-Contouren brugontwerp Korte Muiderweg-001.dwg
xref-b-00-kdd-kadastrale grenzen-001.dwg
xref-b-00-grm-gemeentegrens-001.dwg
xref-n-03-KWC-Indicatie faunapassage Korte Muiderweg-001.dwg

OPMERKINGEN

- Maten in meters tenzij anders aangegeven
- Hoogtemaatvoering in meters t.o.v. NAP
- Coordinaten in meters t.o.v. rijksdriehoekenstelsel
- Hoeken aangegeven in graden (360° stelsel)

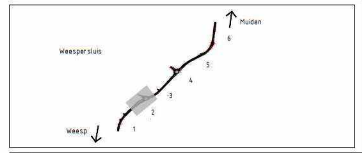

Schaal 1:200

Witteveen+Bos

Wijz.	Getekend	Datum	Omschrijving
A			
B			
C			

DOCUMENT IN BEWERKING 003 09-06-2023

Opdrachtgever
GEM Bloemendaalpolder
Project
Reconstructie Korte Muiderweg
Definitief ontwerp
Onderdeel
Situatie
Overzichtstekening

Status: Document in bewerking
Datum
Getekend / Gecontroleerd / Goedgekeurd [redacted]

schaal	formaat	Projectcode	Tekeningnummer	Bladnummer
1:200	A0 (841 x 1470)	119627	3001	2/6

Witteveen+Bos Raadgevende ingenieurs B.V. | Deventer
Leeuwenbrug 8 | Postbus 233 | 7400 AE Deventer | +31 (0)570 69 79 11 | www.witteveenbos.com | KvK 38020751

Plotdatum: 6/9/2023 12:43

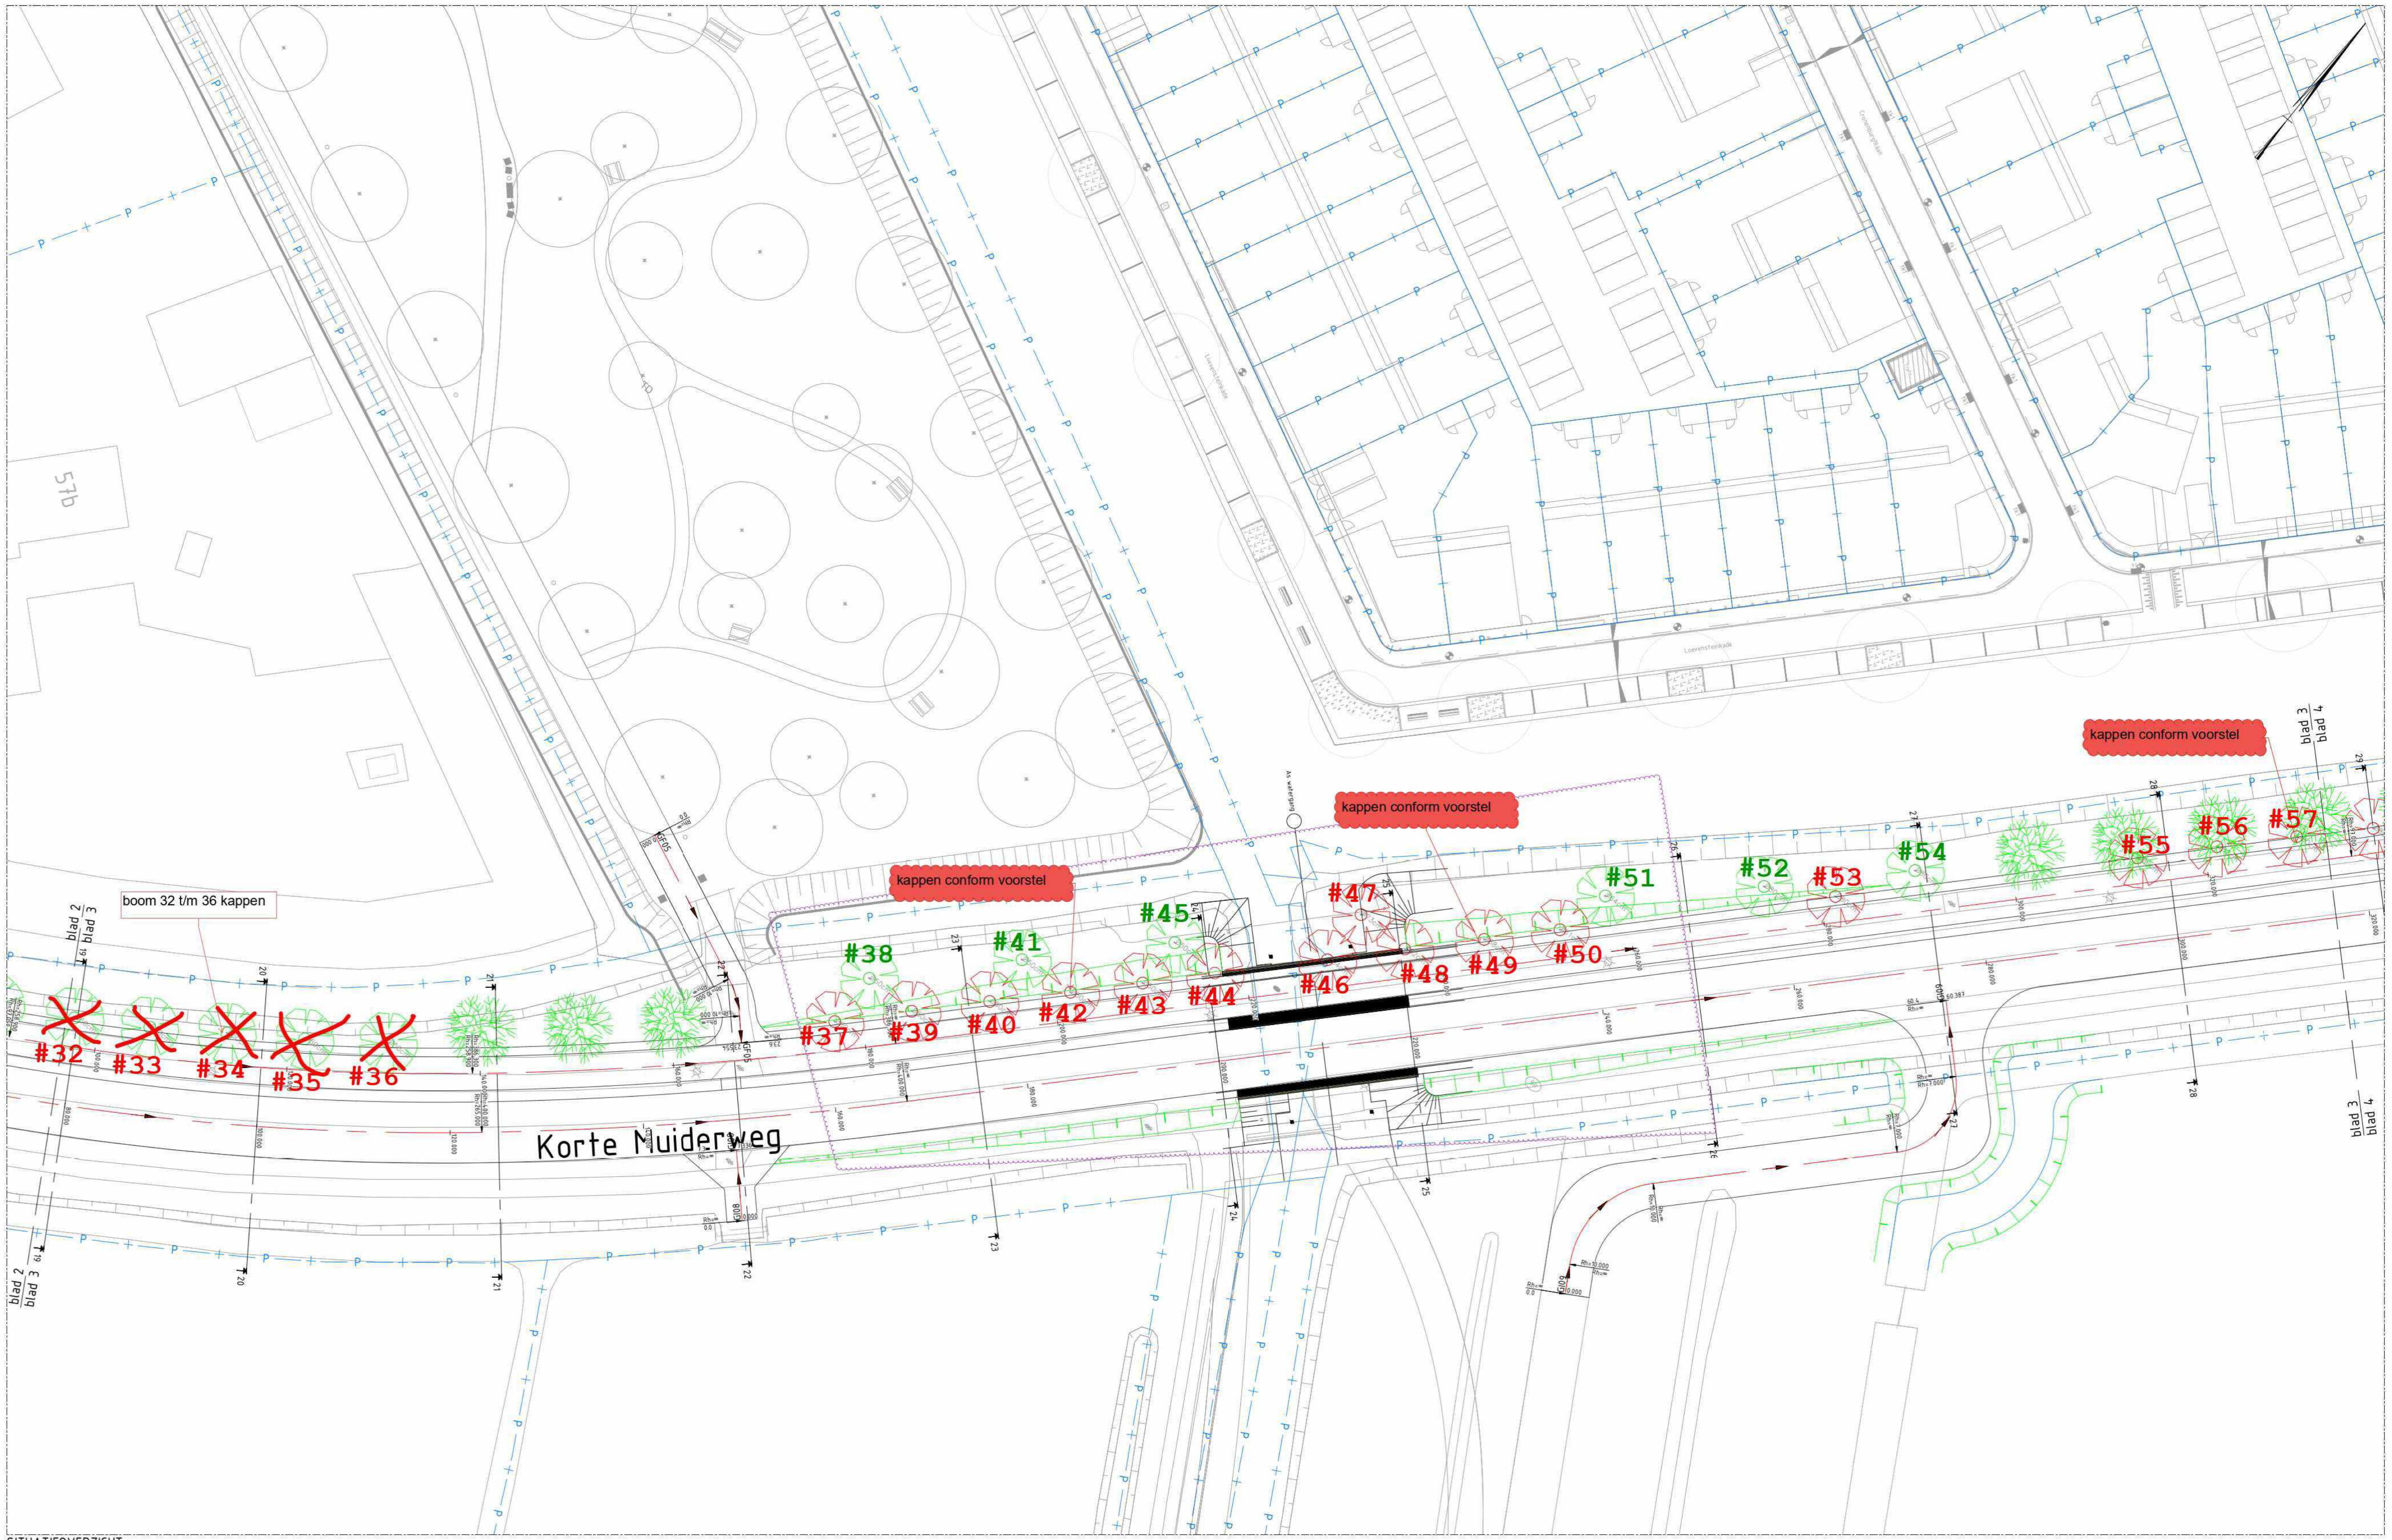

SITUATIEOVERZICHT
SCHAAL 1 : 200

LEGENDA

- Bestaande situatie / BGT
- As met metrering
- Nieuwe situatie
- Kadastrale grens
- Gemeente grens
- Watergang
- Duiker
- Bestaande bomen
- Te verwijderen bomen
- Nieuwe bomen (locatie en aantal n.t.b.)

BIJBEHORENDE TEKENINGEN

- Dwarsprofieltekening — 119626-13-3002-DIB_3-Dwarsprofieltekening
- Lenteprofielen — 119626-13-3003-DIB_3-Lengteprofielen

GEKOPPELDE XREFS

xref-b-13-dtm-bestaande situatie-002.dwg
xref-b-13-dtm-bestaande situatie-taluds-002.dwg
2021-02-22 GBPWSP SOIP Weespersluispark (upgeschoond).dwg
NM22064-UO-IR-001 Inrichtingstekening_(upgeschoond).dwg
x-verkaveling_upgeschoond.dwg
19-215-00-01 situatie_(upgeschoond).dwg
xref-n-00-VIOR fase 3AB_upgeschoond.dwg
xref-124729.2110_00 sluisgebied + inpassing sluis + voorhavens_v2_upgeschoond.dwg
x-WRM 4A1_upgeschoond.dwg
xref-b-13-bgt-bestaande situatie_upgeschoond-003.dwg
2022-03-02 Gouwpark-VO uitgeklaard_upgeschoond.dwg
x-buitengebied-tussengebied_upgeschoond.dwg
xref-n-13-DWM-00_Korte Muiderweg_v003.dwg
xref-n-13-ALM-Alignementen Korte Muiderweg-002.dwg
xref-n-13-DWP-00-Dwarsprofiellocaties Korte Muiderweg_v001.dwg
xref-n-03-KWC-Contouren bruguntwerp Korte Muiderweg-001.dwg
xref-b-00-kdd-kadastrale grenzen-001.dwg
xref-b-00-grm-gemeentegrens-001.dwg
xref-n-03-KWC-Indicatie faunapassage Korte Muiderweg-001.dwg

OPMERKINGEN

- Maten in meters tenzij anders aangegeven
- Hoogtemaatvoering in meters t.o.v. NAP
- Coordinaten in meters t.o.v. rijksdriehoekenstelsel
- Hoeken aangegeven in graden (360° stelsel)

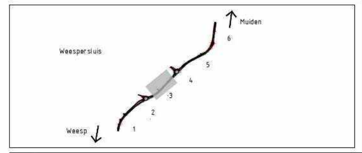

Schaal 1:200

Witteveen+Bos

Wijz.	Getekend	Datum	Omschrijving
A			
B			
C			

DOCUMENT IN BEWERKING 003 09-06-2023

Opdrachtgever
GEM Bloemendaalpolder

Project
Reconstructie Korte Muiderweg
Definitief ontwerp

Onderdeel
Situatie
Overzichtstekening

Status: Document in bewerking
Datum:
Getekend / Gecontroleerd / Goedgekeurd: [redacted]

schaal	formaat	Projectcode	Tekeningnummer	Bladnummer
1:200	A0 (841 x 1470)	119627	3001	3/6

Witteveen+Bos Raadgevende ingenieurs B.V. | Deventer
Leeuwenbrug 8 | Postbus 233 | 7400 AE Deventer | +31 (0)570 69 79 11 | www.witteveenbos.com | KvK 38020751

Plotdatum: 6/9/2023 2:43

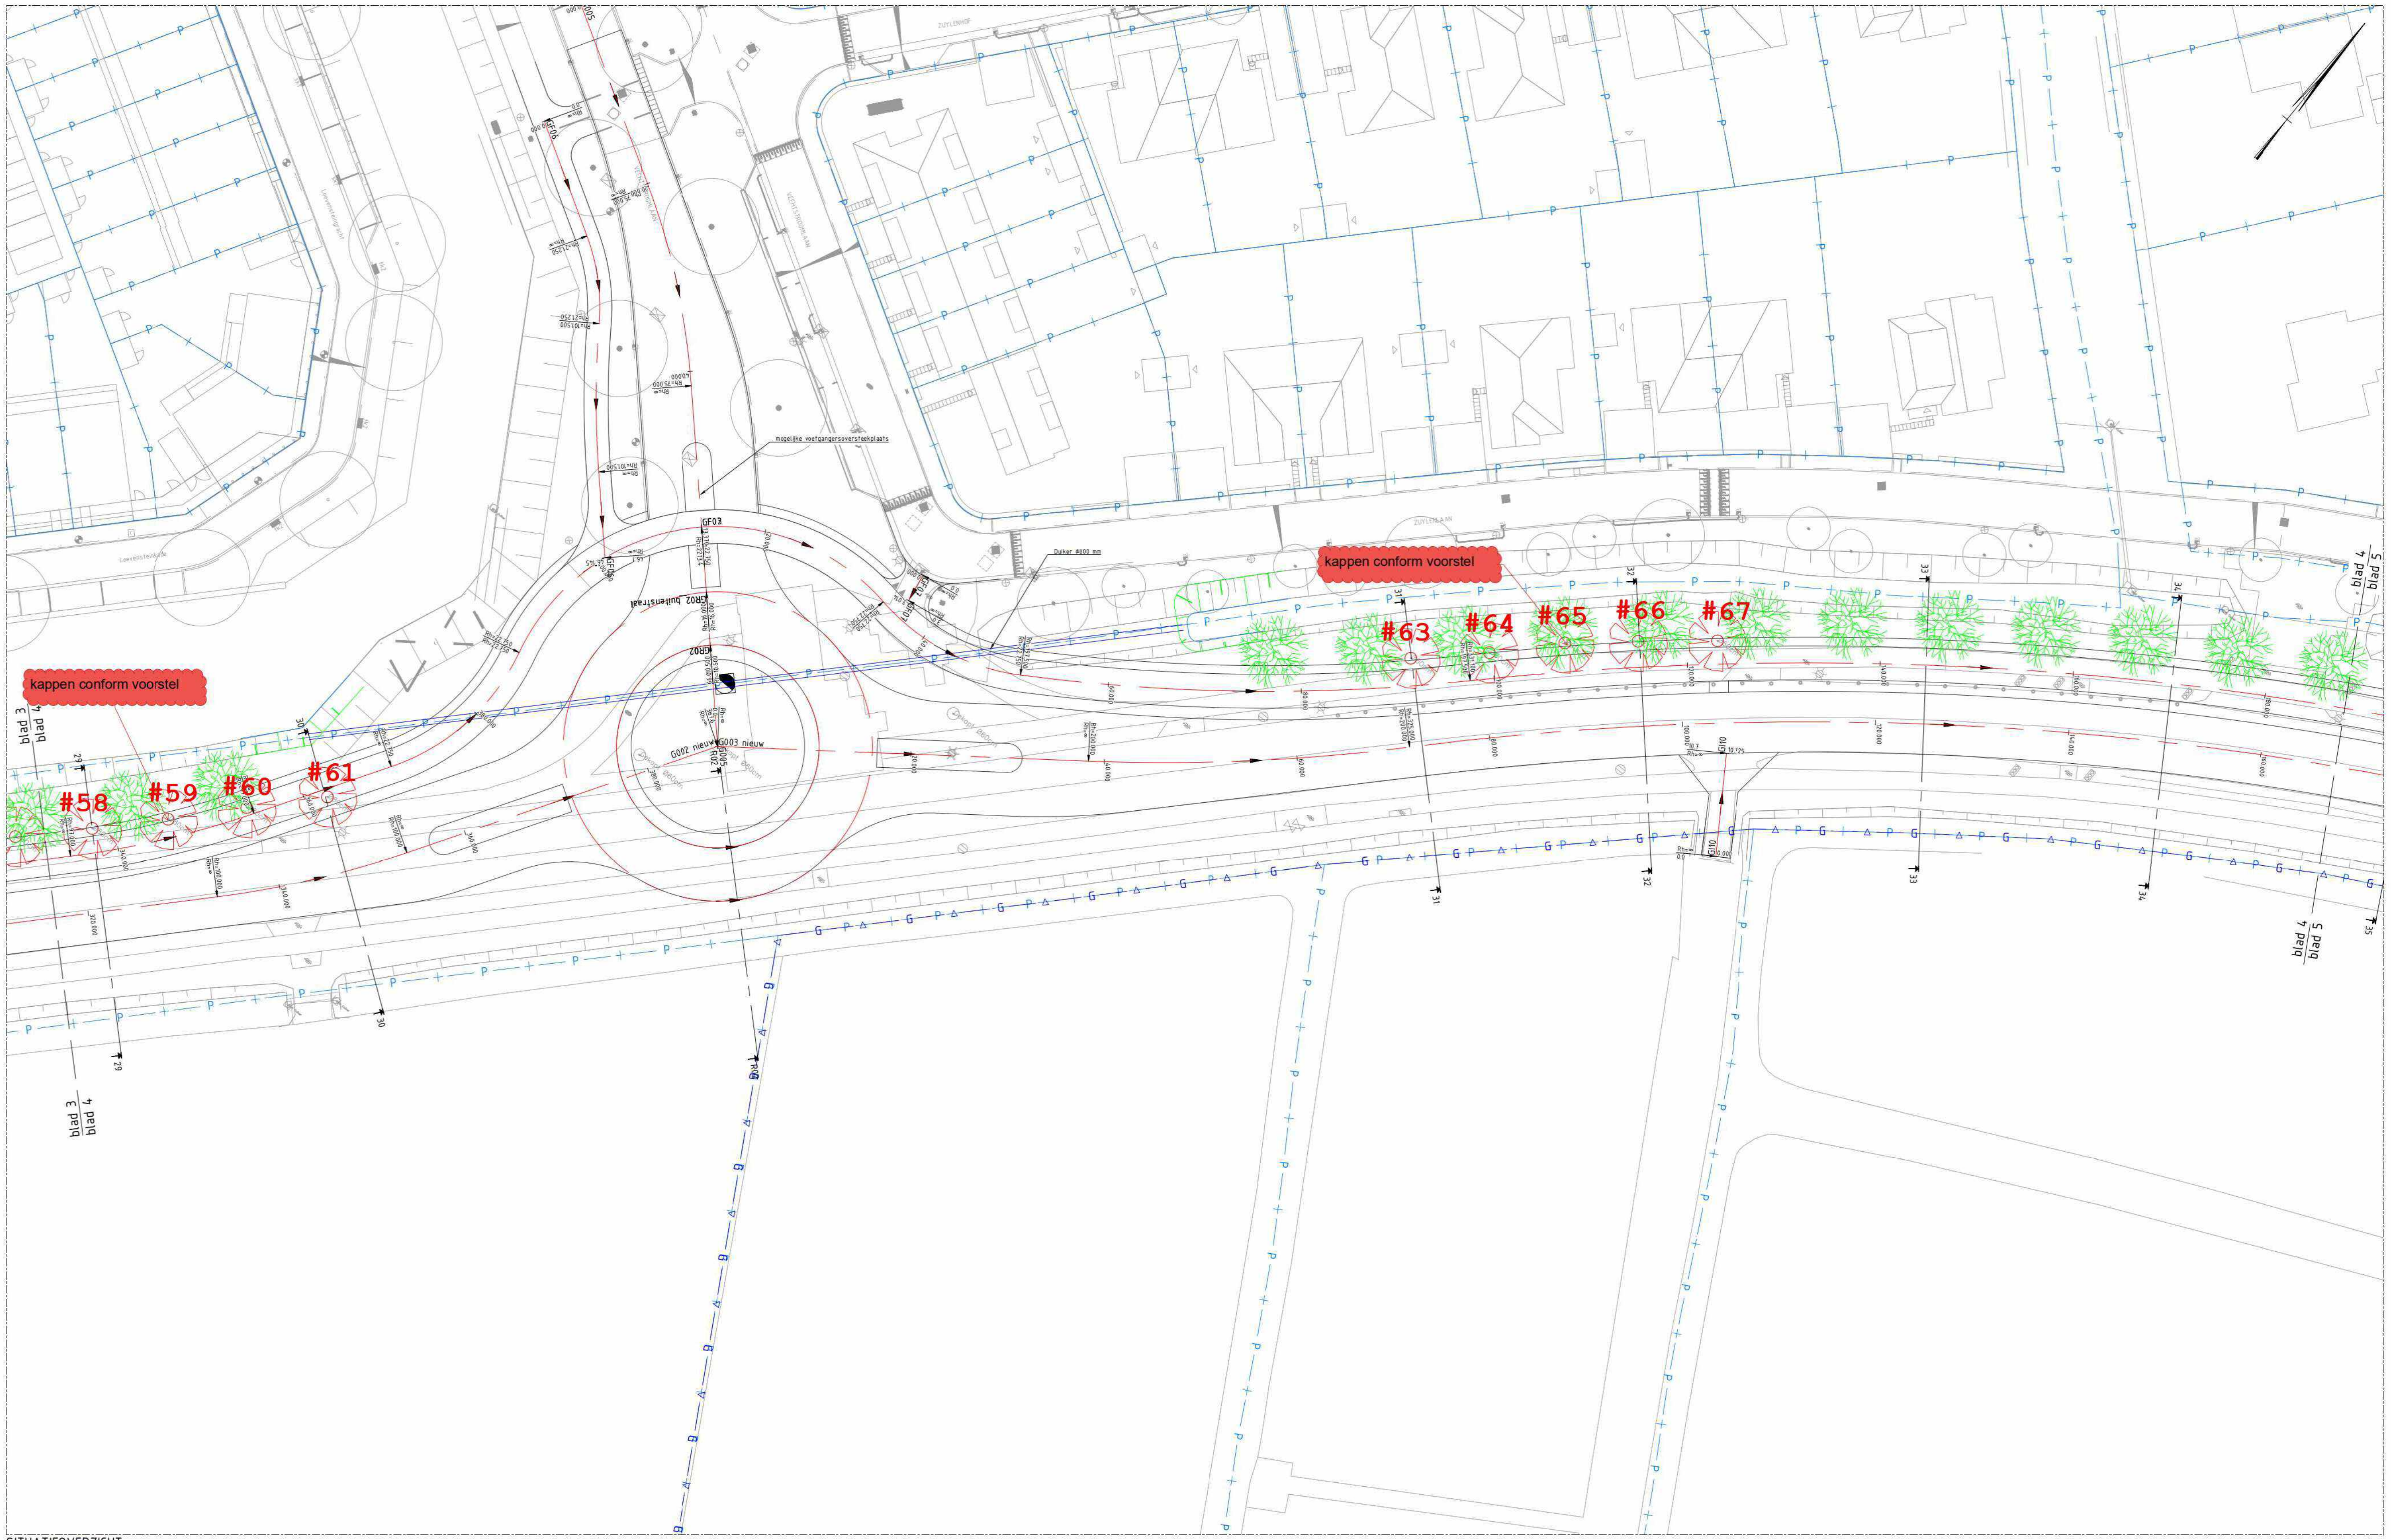

SITUATIEOVERZICHT
SCHAAL 1 : 200

LEGENDA

- Bestaande situatie / BGT
- As met metrering
- Nieuwe situatie
- Kadastrale grens
- Gemeente grens
- Watergang
- Duiker
- Bestaande bomen
- Te verwijderen bomen
- Nieuwe bomen (locatie en aantal n.t.b.)

BIJBEHORENDE TEKENINGEN

- Dwarsprofieltekening 119626-13-3002-DIB_3-Dwarsprofieltekening
- Lenteprofielen 119626-13-3003-DIB_3-Lengteprofielen

GEKOPPELDE XREFS

xref-b-13-dtm-bestaande situatie-002.dwg
xref-b-13-dtm-bestaande situatie-taluds-002.dwg
2021-02-22 GBPWSP SOIP Weesperzluispark (upgeschuund).dwg
NH22064-U0-IR-001 Inrichtingstekening_(upgeschuund).dwg
x-verkaveling_upgeschuund.dwg
19-215-DO-01 situatie_(upgeschuund).dwg
xref-n-00-VIOR fase 3AB_upgeschuund.dwg
xref-124729.2110_DO sluisgebied - inpassing sluis + voorhavens_v2_upgeschuund.dwg
x-WRM 4A1_upgeschuund.dwg
xref-b-13-bgt-bestaande situatie_upgeschuund-003.dwg
2022-03-02 Guuwpark-VO uitgeklead_upgeschuund.dwg
x-buitengebied-tussengebied_upgeschuund.dwg
xref-n-13-DWM-DO_Kurte Muiderweg_v003.dwg
xref-n-13-ALM-Alignementen Kurte Muiderweg-002.dwg
xref-n-13-DWP-DO-Dwarsprofiellocaties Kurte Muiderweg_v001.dwg
xref-n-03-KWC-Contouren brugontwerp Kurte Muiderweg-001.dwg
xref-b-00-kdd-kadastrale grenzen-001.dwg
xref-b-00-grm-gemeentegrens-001.dwg
xref-n-03-KWC-Indicatie faunapassage Kurte Muiderweg-001.dwg

OPMERKINGEN

- Maten in meters tenzij anders aangegeven
- Hoogtemaatvoering in meters t.o.v. NAP
- Coordinaten in meters t.o.v. rijksdriehoekenstelsel
- Hoeken aangegeven in graden (360° stelsel)

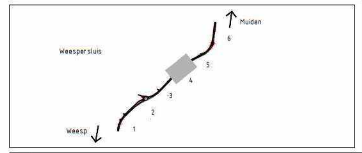

0 2 4 6 8m
Schaal 1:200

Witteveen+Bos

Wijz.	Getekend	Datum	Omschrijving
A			
B			
C			

DOCUMENT IN BEWERKING 003 09-06-2023

Opdrachtgever
GEM Bloemendaalpolder
Project
Reconstructie Korte Muiderweg
Definitief ontwerp
Onderdeel
Situatie
Overzichtstekening

Status: Document in bewerking
Datum
Getekend / Gecontroleerd / Goedgekeurd [redacted]

schaal: 1:200 | formaat: A0 (841 x 1470) | Projectcode: 119627 | 3001 | 4/6

Witteveen+Bos Raadgevende ingenieurs B.V. | Deventer
Leeuwenbrug 8 | Postbus 233 | 7400 AE Deventer | +31 (0)570 69 79 11 | www.witteveenbos.com | KvK 38020751

Plotdatum: 6/9/2023 12:44

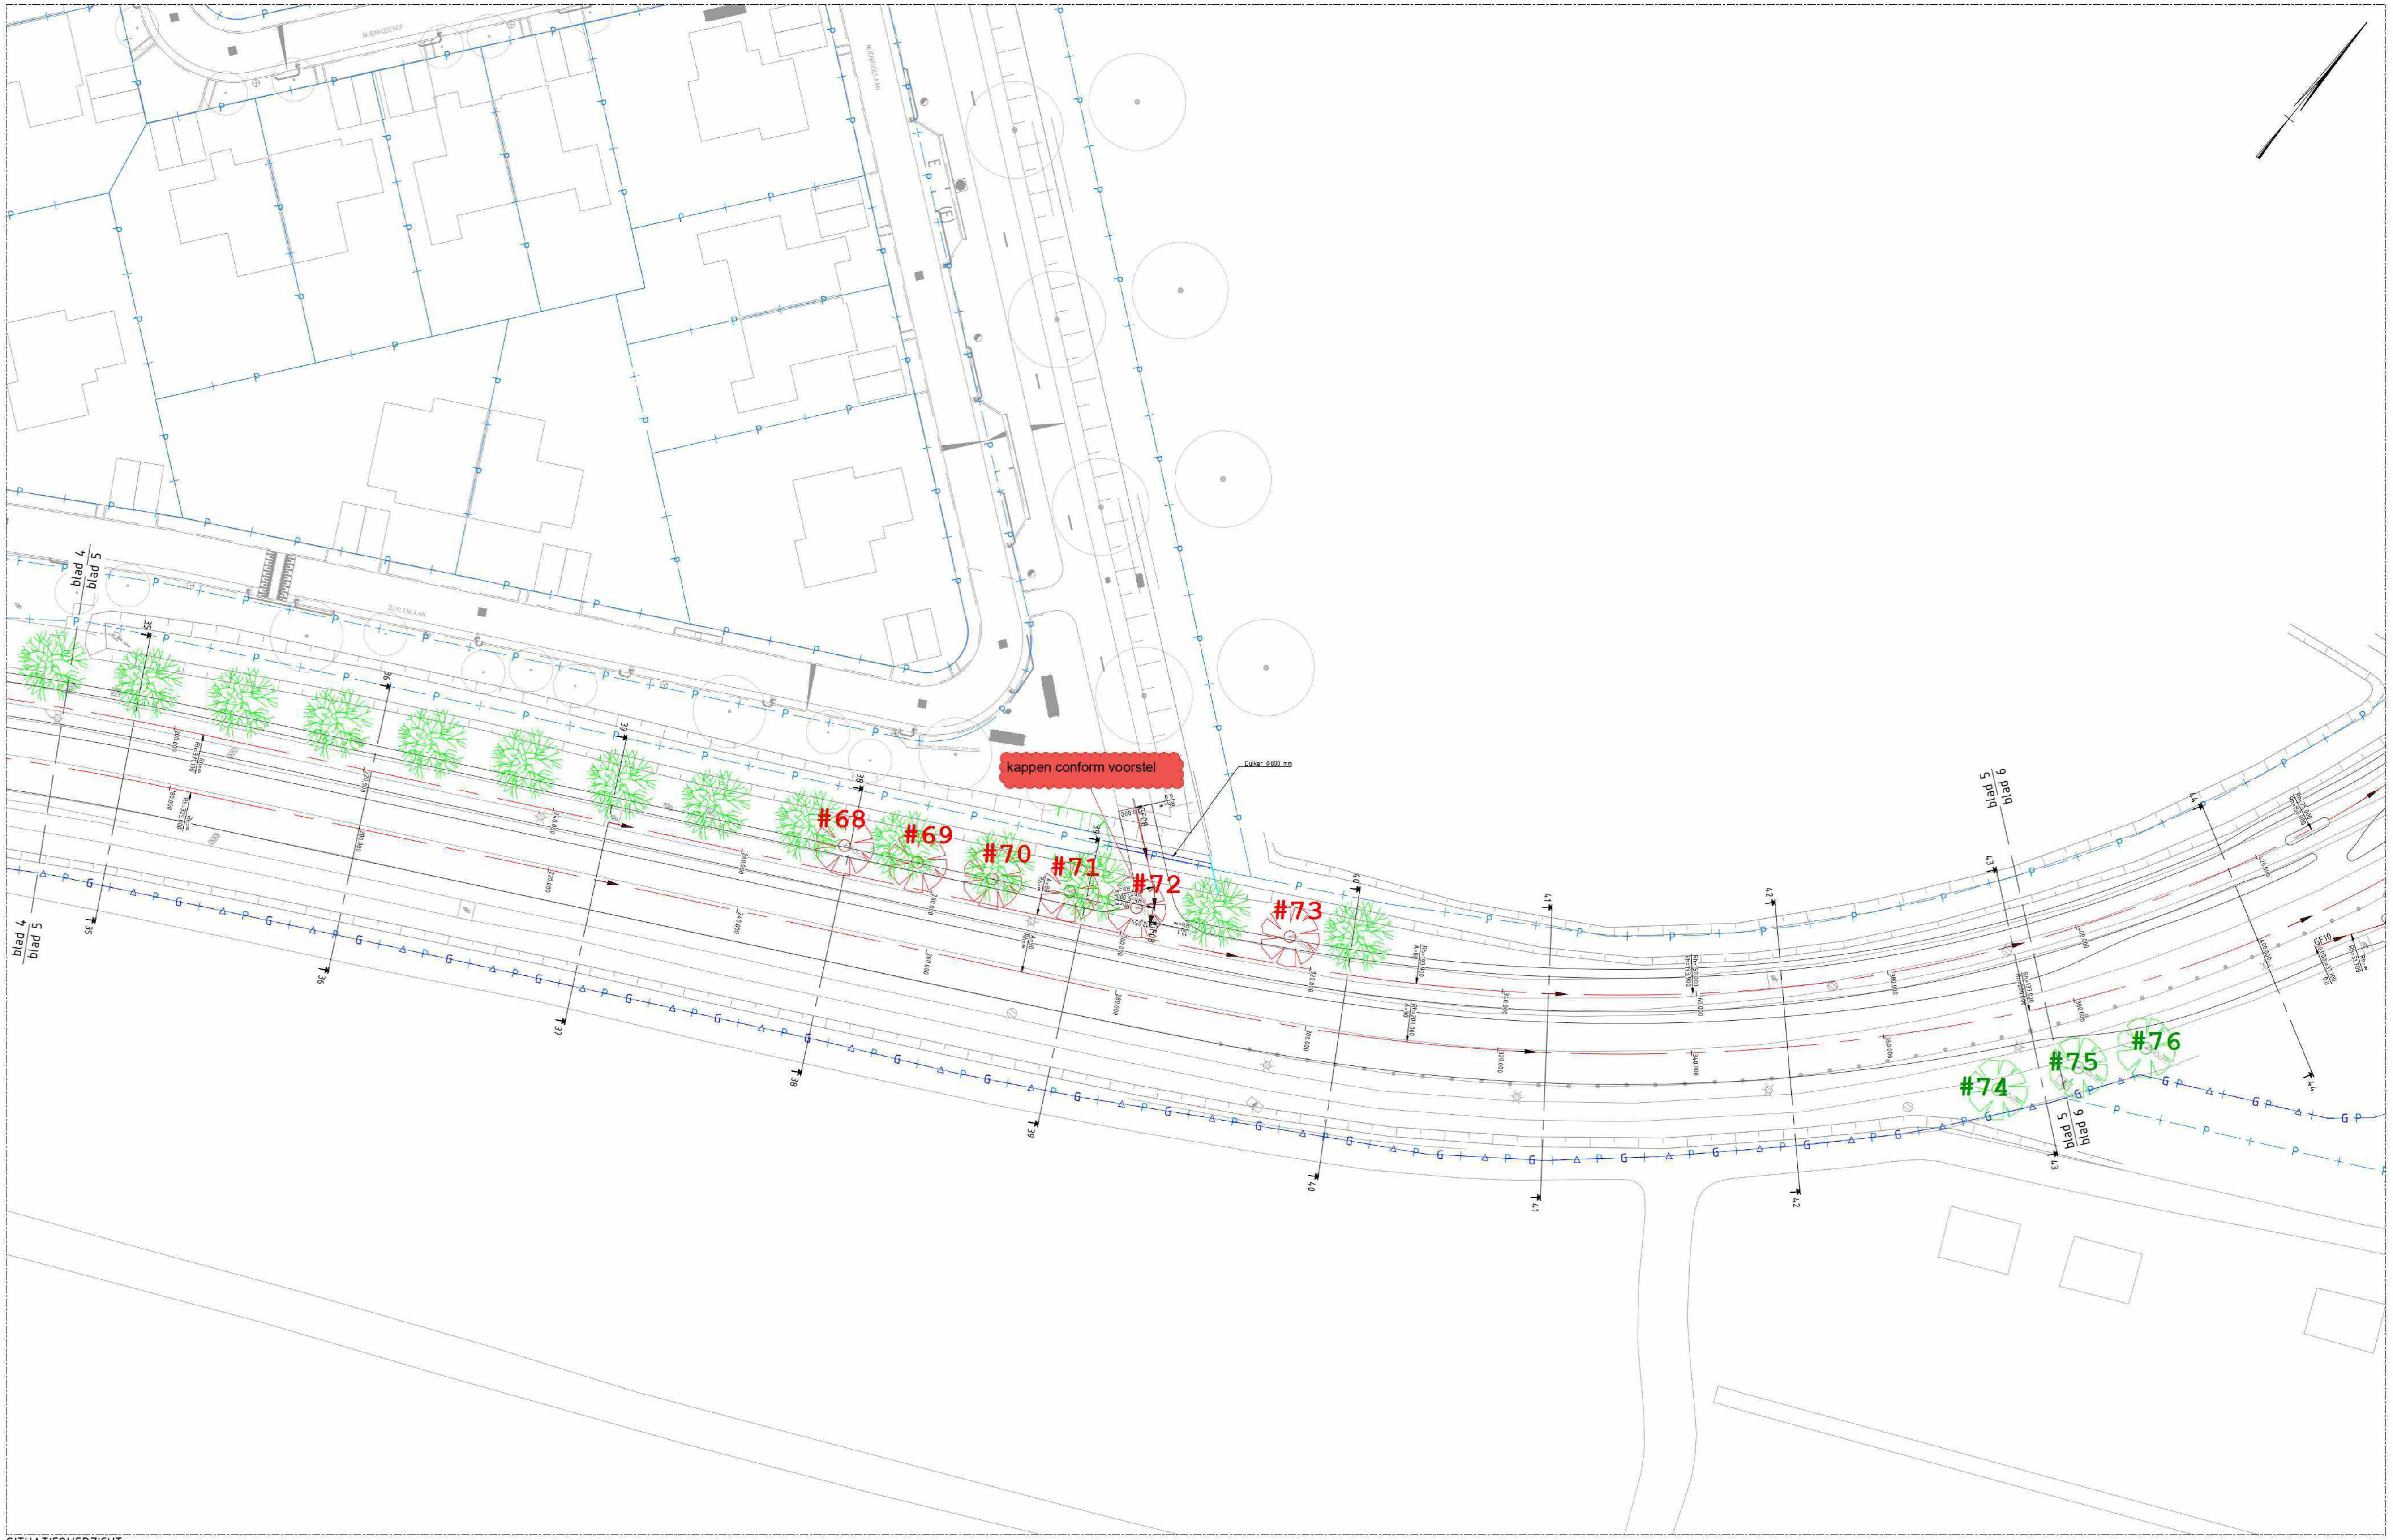

SITUATIEOVERZICHT
SCHAAL 1 : 200

LEGENDA

- Bestaande situatie / BGT
- As met metrering
- Nieuwe situatie
- Kadastrale grens
- Gemeente grens
- Watergang
- Duiker
- Bestaande bomen
- Te verwijderen bomen
- Nieuwe bomen (locatie en aantal n.t.b.)

BIJBEHORENDE TEKENINGEN

- Dwarsprofieltekening 119626-13-3002-DIB_3-Dwarsprofieltekening
- Lenteprofielen 119626-13-3003-DIB_3-Lengteprofielen

GEKOPPELDE XREFS

xref-b-13-dtm-bestaande situatie-002.dwg
xref-b-13-dtm-bestaande situatie-taluds-002.dwg
2021-02-22 GBPWSP SOIP Weespersluispark (opgeschoond).dwg
NH22064-UO-IR-001 Inrichtingstekening_(opgeschoond).dwg
x-verkaveling_opgeschoond.dwg
19-215-00-01 situatie_(opgeschoond).dwg
xref-n-00-VIOR fase 3AB_opgeschoond.dwg
xref-124729.2110_00 sluisgebied - inpassing sluis + voorhavens_v2_opgeschoond.dwg
x-WRM 4A1_opgeschoond.dwg
xref-b-13-bgt-bestaande situatie_opgeschoond-003.dwg
2022-03-02 Gouwpark-VO uitgeklead_opgeschoond.dwg
x-buitengebied+tussengebied_opgeschoond.dwg
xref-n-13-DWM-00_Korte Muiderweg_v003.dwg
xref-n-13-ALM-Alignementen Korte Muiderweg-002.dwg
xref-n-13-DWP-00-Dwarsprofiellocaties Korte Muiderweg_v001.dwg
xref-n-03-KWC-Contouren brugontwerp Korte Muiderweg-001.dwg
xref-b-00-kdd-kadastrale grenzen-001.dwg
xref-b-00-grm-gemeentegrens-001.dwg
xref-n-03-KWC-Indicatie faunapassage Korte Muiderweg-001.dwg

OPMERKINGEN

- Maten in meters tenzij anders aangegeven
- Hoogtemaatvoering in meters t.o.v. NAP
- Coordinaten in meters t.o.v. rijksdriehoekenstelsel
- Hoeken aangegeven in graden (360° stelsel)

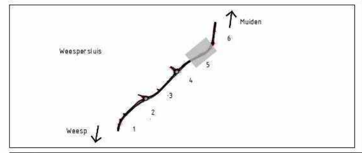

0 2 4 6 8m
Schaal 1:200

Witteveen+Bos

Wijz.	Getekend	Datum	Omschrijving
A			
B			
C			

DOCUMENT IN BEWERKING 003 09-06-2023

Opdrachtgever
GEM Bloemendaalpolder

Project
Reconstructie Korte Muiderweg
Definitief ontwerp

Onderdeel
Situatie
Overzichtstekening

Status: Document in bewerking
Datum
Getekend / Gecontroleerd / Goedgekeurd [redacted]

schaal	formaat	Projectcode	Tekeningnummer	Bladnummer
1:200	A0 (841 x 1470)	119627	3001	5/6

Witteveen+Bos Raadgevende ingenieurs B.V. | Deventer
Leeuwenbrug 8 | Postbus 233 | 7400 AE Deventer | +31 (0)570 69 79 11 | www.witteveenbos.com | KvK 38020751

Plotdatum: 6/9/2023 2:44

Bestandslocatie en -naam: P:\...\119626-13-3001-DIB_3-Overzichtstekening.dwg

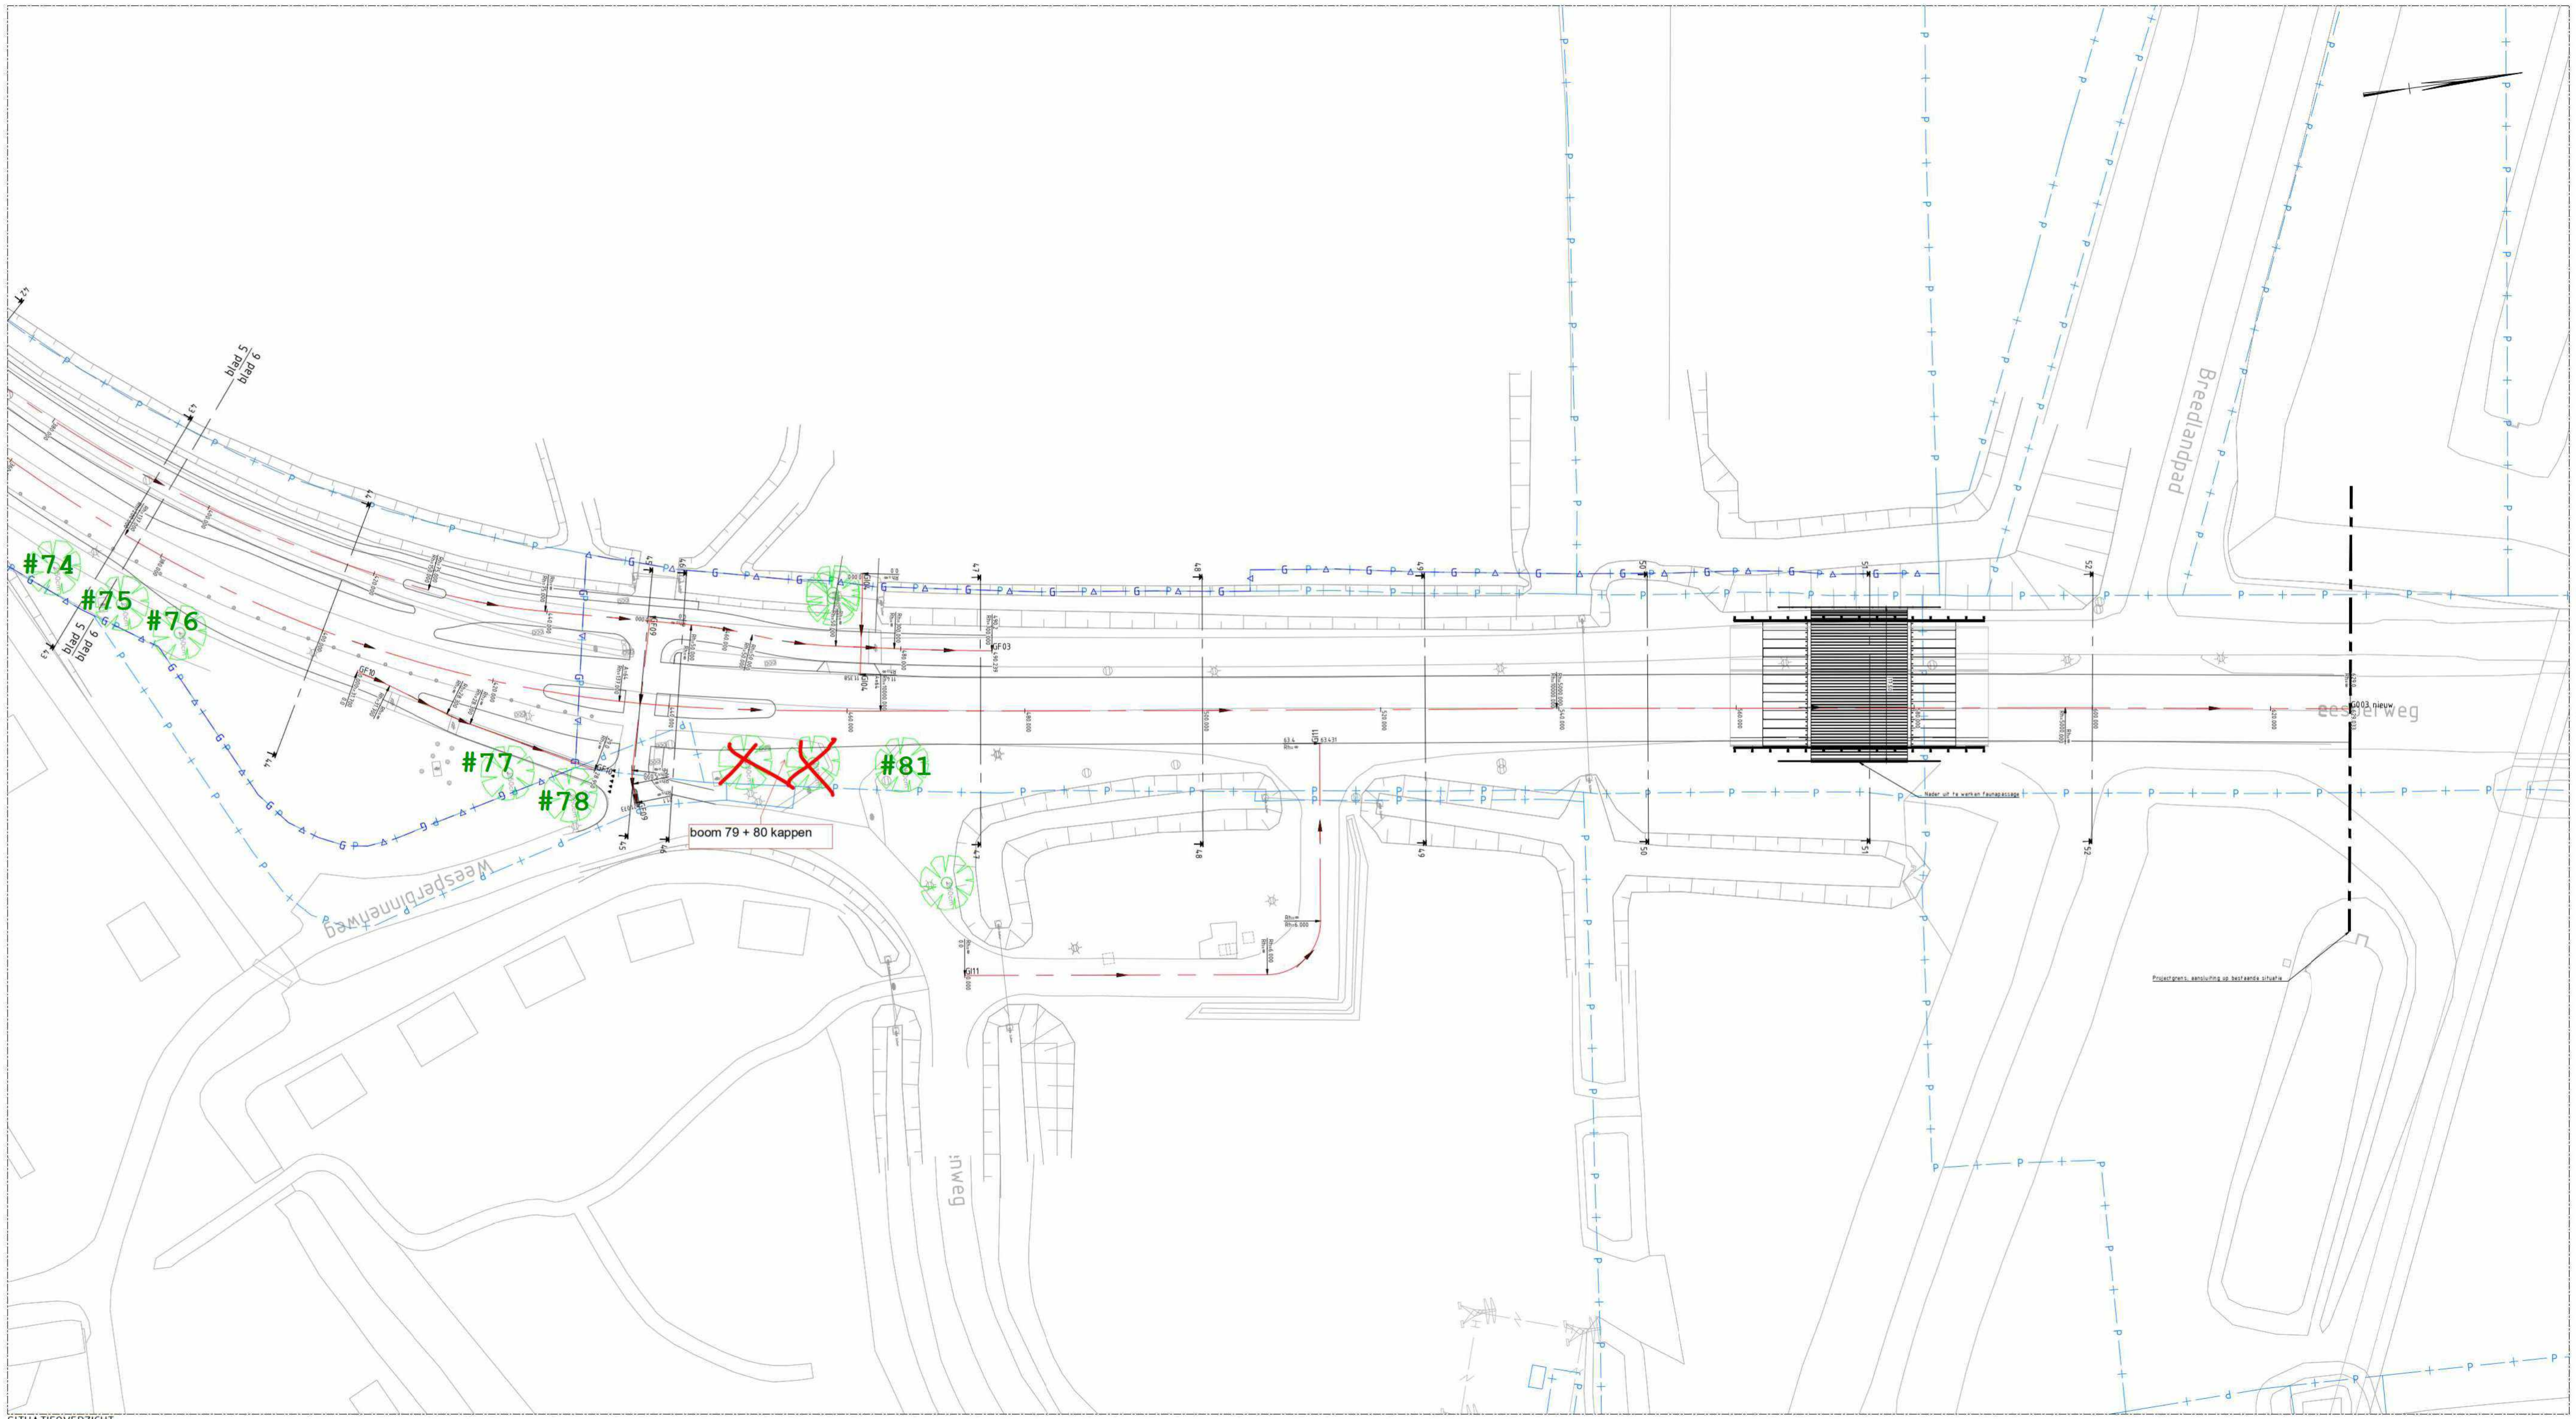

SITUATIEOVERZICHT
SCHAAL 1 : 200

LEGENDA

- Bestaande situatie / BGT
- As met metrering
- Nieuwe situatie
- Kadastrale grens
- Gemeente grens
- Watergang
- Duiker
- Bestaande bomen
- Te verwijderen bomen
- Nieuwe bomen (locatie en aantal n.t.b.)

BIJBEHORENDE TEKENINGEN

- Dwarsprofieltekening — 119626-13-3002-DIB_3-Dwarsprofieltekening
- Lenteprofielen — 119626-13-3003-DIB_3-Lengteprofielen

GEKOPPELDE XREFS

xref-b-13-dtm-bestaande situatie-002.dwg
xref-b-13-dtm-bestaande situatie-taluds-002.dwg
2021-02-22 GBPWSP SOIP Weesperstuispark (opgeschoond).dwg
NH22064-UO-IR-001 Inrichtingstekening_(opgeschoond).dwg
x-verkaveling_opgeschoond.dwg
19-215-DO-01 situatie_(opgeschoond).dwg
xref-n-00-VIOR fase 3AB_opgeschoond.dwg
xref-124729.2110_DO sluisgebied - inpassing sluis + voorhavens_v2_opgeschoond.dwg
x-WRM 4A1_opgeschoond.dwg
xref-b-13-bgt-bestaande situatie_opgeschoond-003.dwg
2022-03-02 Gouwpark-VO uitgekleed_opgeschoond.dwg
x-buitengebied-tussengebied_opgeschoond.dwg
xref-n-13-DWM-DO_Korte Muiderweg_v003.dwg
xref-n-13-ALM-Alignementen Korte Muiderweg-002.dwg
xref-n-13-DWP-DO-Dwarsprofiellocaties Korte Muiderweg_v001.dwg
xref-n-03-KWC-Contouren brugontwerp Korte Muiderweg-001.dwg
xref-b-00-kdd-kadastrale grenzen-001.dwg
xref-b-00-grn-gemeentegrens-001.dwg
xref-n-03-KWC-Indicatie faunapassage Korte Muiderweg-001.dwg

OPMERKINGEN

- Maten in meters tenzij anders aangegeven
- Hoogtemaatvoering in meters t.o.v. NAP
- Coordinaten in meters t.o.v. rijksdriehoekenstelsel
- Hoeken aangegeven in graden (360° stelsel)

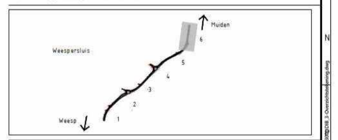

0 2 4 6 8m
Schaal 1:200

Witteveen+Bos

Wijz.	Getekend	Datum	Omschrijving
A			
B			
C			

DOCUMENT IN BEWERKING (003, 09-06-2023)

Opdrachtgever
GEM Bloemendaalpolder
Project
Reconstructie Korte Muiderweg
Definitief ontwerp
Onderdeel
Situatie
Overzichtstekening

Status: Document in bewerking
Getekend / Gecontroleerd / Goedgekeurd: [redacted]
Datum

schaal	formaat	Projectcode		
1:200	A0 (841 x 1680)	119627	3001	6/6

Witteveen+Bos Raadgevende ingenieurs B.V. | Deventer
Leeuwenbrug 8 | Postbus 233 | 7400 AE Deventer | +31 (0)570 69 79 11 | www.witteveenbos.com | KvK 38020751

Plotdatum: 6/9/2023