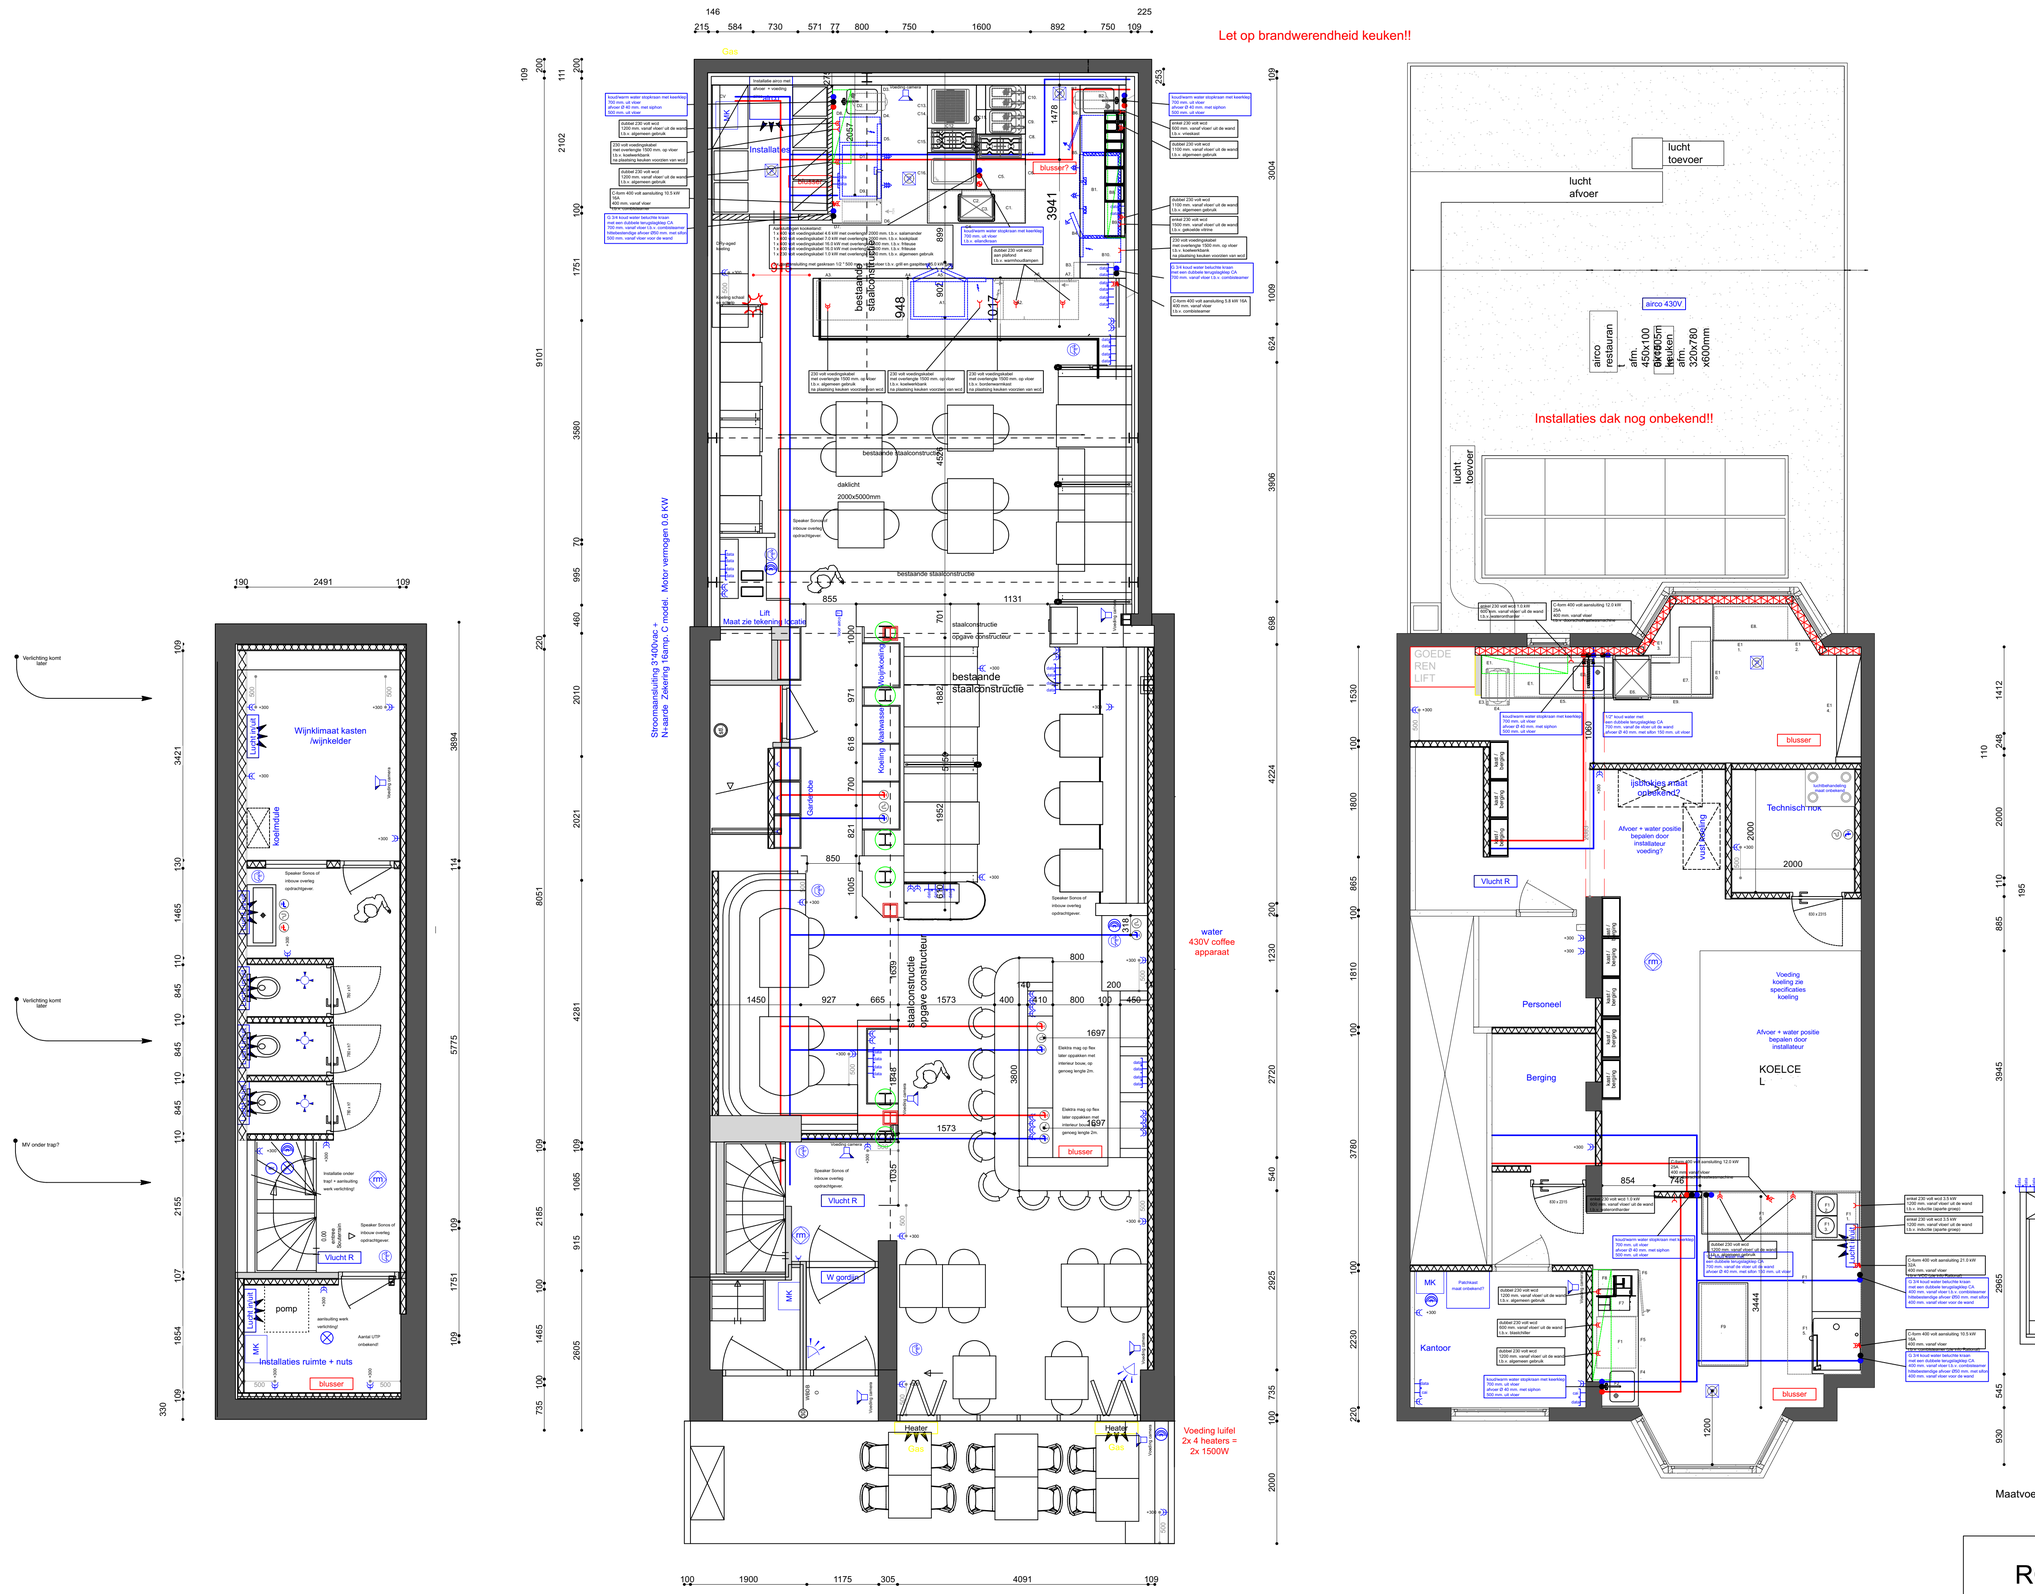

RENVOOI ELEKTRA

	Enkele WCD geaard +300mm
	Wandlamp (+1800)mm bepalen in het werk
	Kamerthermostaat +1500mm
	Video Intercom +1500mm
	Dubbele WCD geaard +300mm
	Plafondspeaker
	Kabel aansluiting (+1200mm) bepalen in het werk
	Data aansluiting (+1200mm) bepalen in het werk
	Enkelvoudige schakelaar +1150mm
	Dubbelvoudige schakelaar +1150mm
rm	Rookmelder
	Dimmer controleren op tekening
	Wandlamp buiten (+1800)mm bepalen in het werk
	Mechanise ventilatie
	Vloerpot
	Pendelarmatuur/plafondarmatuur aansluiting type N.T.B
airco	Aircosysteem hoogte N.T.B
	Elektra t.b.v. spiegel
	Verdeler vloerverwarming
	Wifi versterker
	USB aansluitpunt + 300
	Inbouw/obouw spot type N.T.B

THERMENLIJST

WM	Wasmachine
WD	Wasdroger
OV	Oven
MAG	Magnentron
VR	Vriezer
KK	Koelkast
VW	Vaatwasser
AF	Afzuigkap
MK	Meterkast
CQ	Cooker
WKK	Wijnklimaatkast
KP	Kookplaat

24-Juni- 2024

- Beethovenstraat -55-

Beganegrond + Sou

RCL DESIGN B.V.

Vestiging Amsterdam
Van Heenvlietlaan 200C
1083 CM Amsterdam
Noord - Holland

Tel. : +31 629224270
Web. : -
E-mail: info@rcl-design.nl

Opdrachtgever : Wolves Agency

Project : 5.1, 2, e

Onderwerp : BG + Sou en 1eV

Projectnummer:	Tekeningnummer:	Bestekknummer:	Schaal:	Formaat:	Blad:	Van:	Documenttype:	Status:
	Versie 0.1		1:50	A1	01	01	TEKENING	Definitief

Getekend door:	Gecontroleerd door:	Geautoriseerd door:	Eerste uitgifte:	Documentnummer:
	RC	-	18-06-2024	

De auteursrechten van dit ontwerp zijn eigendom van RCL Design B.V. Niets uit deze tekening mag worden verveelvoudigd en/of openbaar gemaakt via internet, door middel van druk, fotokopie, microfilm of op welke andere wijze dan ook zonder voorafgaande schriftelijke toestemming van RCL Design B.V. Aan deze toestemming kunnen voorwaarden worden verbonden.