

Berlagebrug


Noordzijde Berlagebrug

Zuidzijde Berlagebrug

Mastcode 8900	soortnummer	Mastcode 8900	soortnummer
soortomschrijving	soortomschrijving	soortomschrijving	soortomschrijving
N-WAS-01	02005	Z-BAL-01	02005.001
N-LAN-01	02006	Z-LAN-01	02005
N-WAS-02	02007	Z-LAN-02	02005.001
N-LAN-02	02008	Z-LAN-02	02005
N-LAN-03	02009	Z-LAN-03	02005.001
N-WAS-03	02010.001	N-WAS-03	02005.001
N-WAS-04	02010.002	Z-SLAG-01	02007.001
N-LAN-04	02011	Z-LAN-04	02006
N-WAS-05	02012.001	Z-LAN-05	02009
N-LAN-05	02012	Z-LAN-05	02005.001
N-LAN-06	02013	Z-LAN-06	02011
N-LAN-07	02014	Z-LAN-07	02012
N-WAS-06	02015	Z-SLAG-02	02007.001

Wijziging A: werkpakket I scope wijziging werken
 Wijziging B: Locatie masten aanpassen en label toevoegen
 Wijziging C: werkpakket I scope wijziging werken

ALGEMEEN
 ALLE MAATVOERING IN HET WERK TE CONTROLEREN
 De restauratiebestanden voor de berging zijn in 2 werkpakketten verdeeld:
 De werkzaamheden van werkpakket 1 betreffen de restauratiewerkzaamheden waarbij de brug zal moeten worden afgevoerd. De werkzaamheden van werkpakket 2 heeft kan de brug (gedeeltelijk) in gebruik genomen worden werkpakket 1 en 2. Het nummer verwijst niet naar de volgorde van uitvoering.
 Tekeningen zijn een schematische weergave van de werklust.
 Tekeningen gebaseerd op de restauratiebestanden digital aangeleverd door Amsterdam Ingenieursbureau. Voor de exacte locatie (bestaand en nieuw) van de verschillende masten verwijzen naar de tekening: 3272-03 DTA van Gemeente Amsterdam.

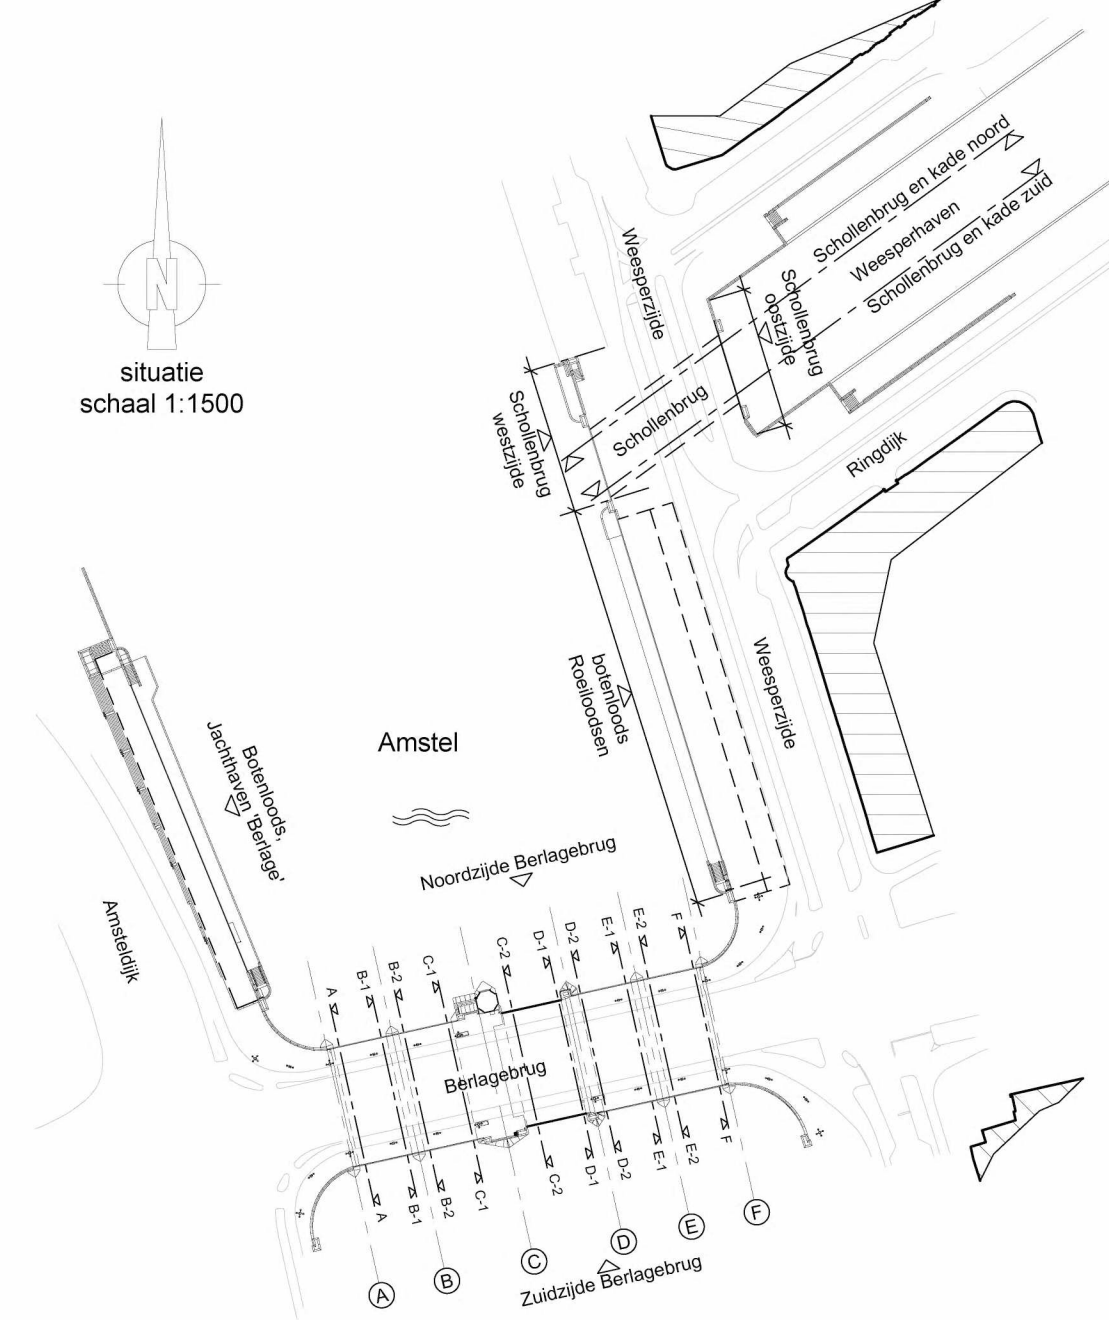

situatie
 schaal 1:1500

restauratiebureau BBM
 T. 0163-91288 E. info@bbm.nl

Opdrachtgever: Gemeente Amsterdam
 1000 AE Amsterdam
 Project: Berlagecomplex
 Civiël Amsterdam
 Omschrijving: Restauratie Berlagebrug (werkpakket I)
 werkpakket: Bestaande toestand (indiening en aanbesteding)
 Onderdeel: Bovenaansicht
 Projectnr.: 554-1A
 Tekeningnr.: **BT-01**

datum: 10-08-2020 ref. gewijzigd getek. ref. gewijzigd getek.
 schaal: 1:100 A 02-10-20 KW E
 getekend: EM B 02-11-20 KW F
 formaat: A0 C 02-12-20 KW G
 D H

Alle rechten voorbehouden ©