

OVERZICHT BALKWAPENING. ALLE DOORVOEREN RIOLERING EN NUTS ETC. ONDER RANDBALK DOOR!


indien niet anders aangegeven, hoofdwapening funderingsbalken, 5φ12 o/b
3-snedige beugels ø8-200 en flankwapening 1ø8 toepassen!

DEZE TEKENING ALLEEN TE GEBUIKEN VOOR WAPENING!

VERANKERINGSLENGTEN WAPENINGSTAVEN

betonkwaliteit met aanheltingsomstandigheden	Ø8	Ø10	Ø12	Ø16	Ø20	Ø25	Ø32
C20/25	goed	400	500	600	800	1000	1500
C20/25	slecht	600	700	800	1100	1400	2200
C25/30	goed	400	400	500	700	800	1300
C25/30	slecht	500	600	700	1000	1200	1900
C28/35	goed	300	400	500	600	800	1200
C28/35	slecht	500	600	700	900	1100	1800
C30/37	goed	300	400	500	600	800	1200
C30/37	slecht	400	500	600	900	1100	1700
C35/45	goed	300	400	400	600	700	1100
C35/45	slecht	400	500	600	800	1000	1500

situatie A : aanhechtingcondities voor alle staven zijn goed
situatie B en C : niet geoordeelde zone, aanhechtingcondities zijn goed
geoordeelde zone: aanhechtingcondities zijn slecht

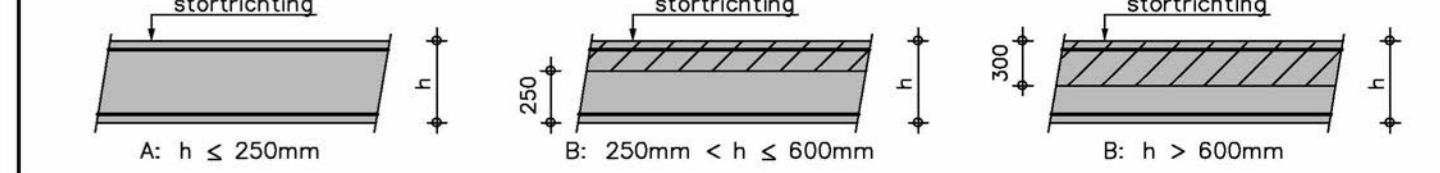


lanslengten algemeen: bundels van 2 staven: loslengte x 1,2
bundels van 3 staven: loslengte x 1,3
lossen hoofdwapening loten verspringen

Onderdeel	Uitvoering volgens normenreeks NEN-EN		Betandekking in mm				
	Sterkteklasse	Milieuklasse(n)	onder	boven	zijvlak	binnen	buiten
rand, strook	C30/37	XC3/FP1	35	35	35		
balk	C30/37	XC3/FP1	35	35	35		
steer	C30/37	XC4				25	30
vloer, liftput	C30/37	XC2	30	25	25		

toepassing wapeningstoel volgens NEN 6008
wapeningstaven: B5008
gepuurde wapeningstaven: B5008

Aanduiding wand- en vloerwapening: minimale loslengte beugels

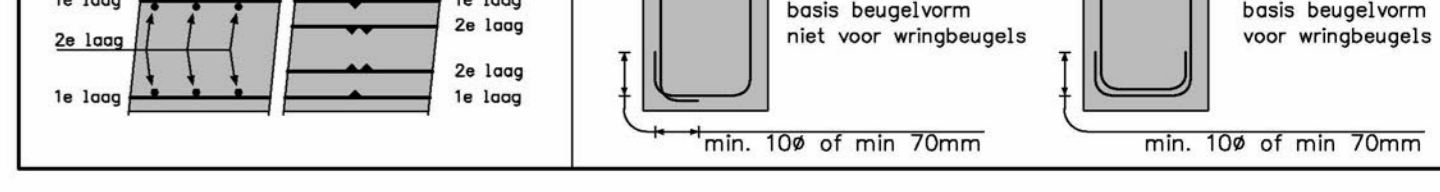

Opdrachtgever: RUN & VECHT PROJECTONTWIKKELING BV
Ontwerper: 5.1.2.e

Project: BEDRIJFSVERZAMELGEBOUW NIJVERHEIDSLAAN WEESEP 2 (BEGOUW 1)

Onderdeel: OVERZICHT FUNDERING + BALKWAPENING.

Getekend	Wij. A	Wij. B	Wij. C	Wij. D	Wij. E	Wij. F
5.1.2.e						
Datum	31-05-2023					
Formaat	A0					
Schaal	1:50					
Fase	LIVVOERING					
Status	DEFINITIEF					

HeRoCon Project nr. 2023031
Blad nr. 5.1.2.e
Rev. 1

2023031
UV-C0202BW

Niet autorisatie bezit bij HeRoCon. Niets van deze tekening mag worden aangepast en/of gewijzigd op welke wijze dan ook, zonder voorafgaande schriftelijke toestemming van de afgeleverde. Alle rechten voorbehouden.