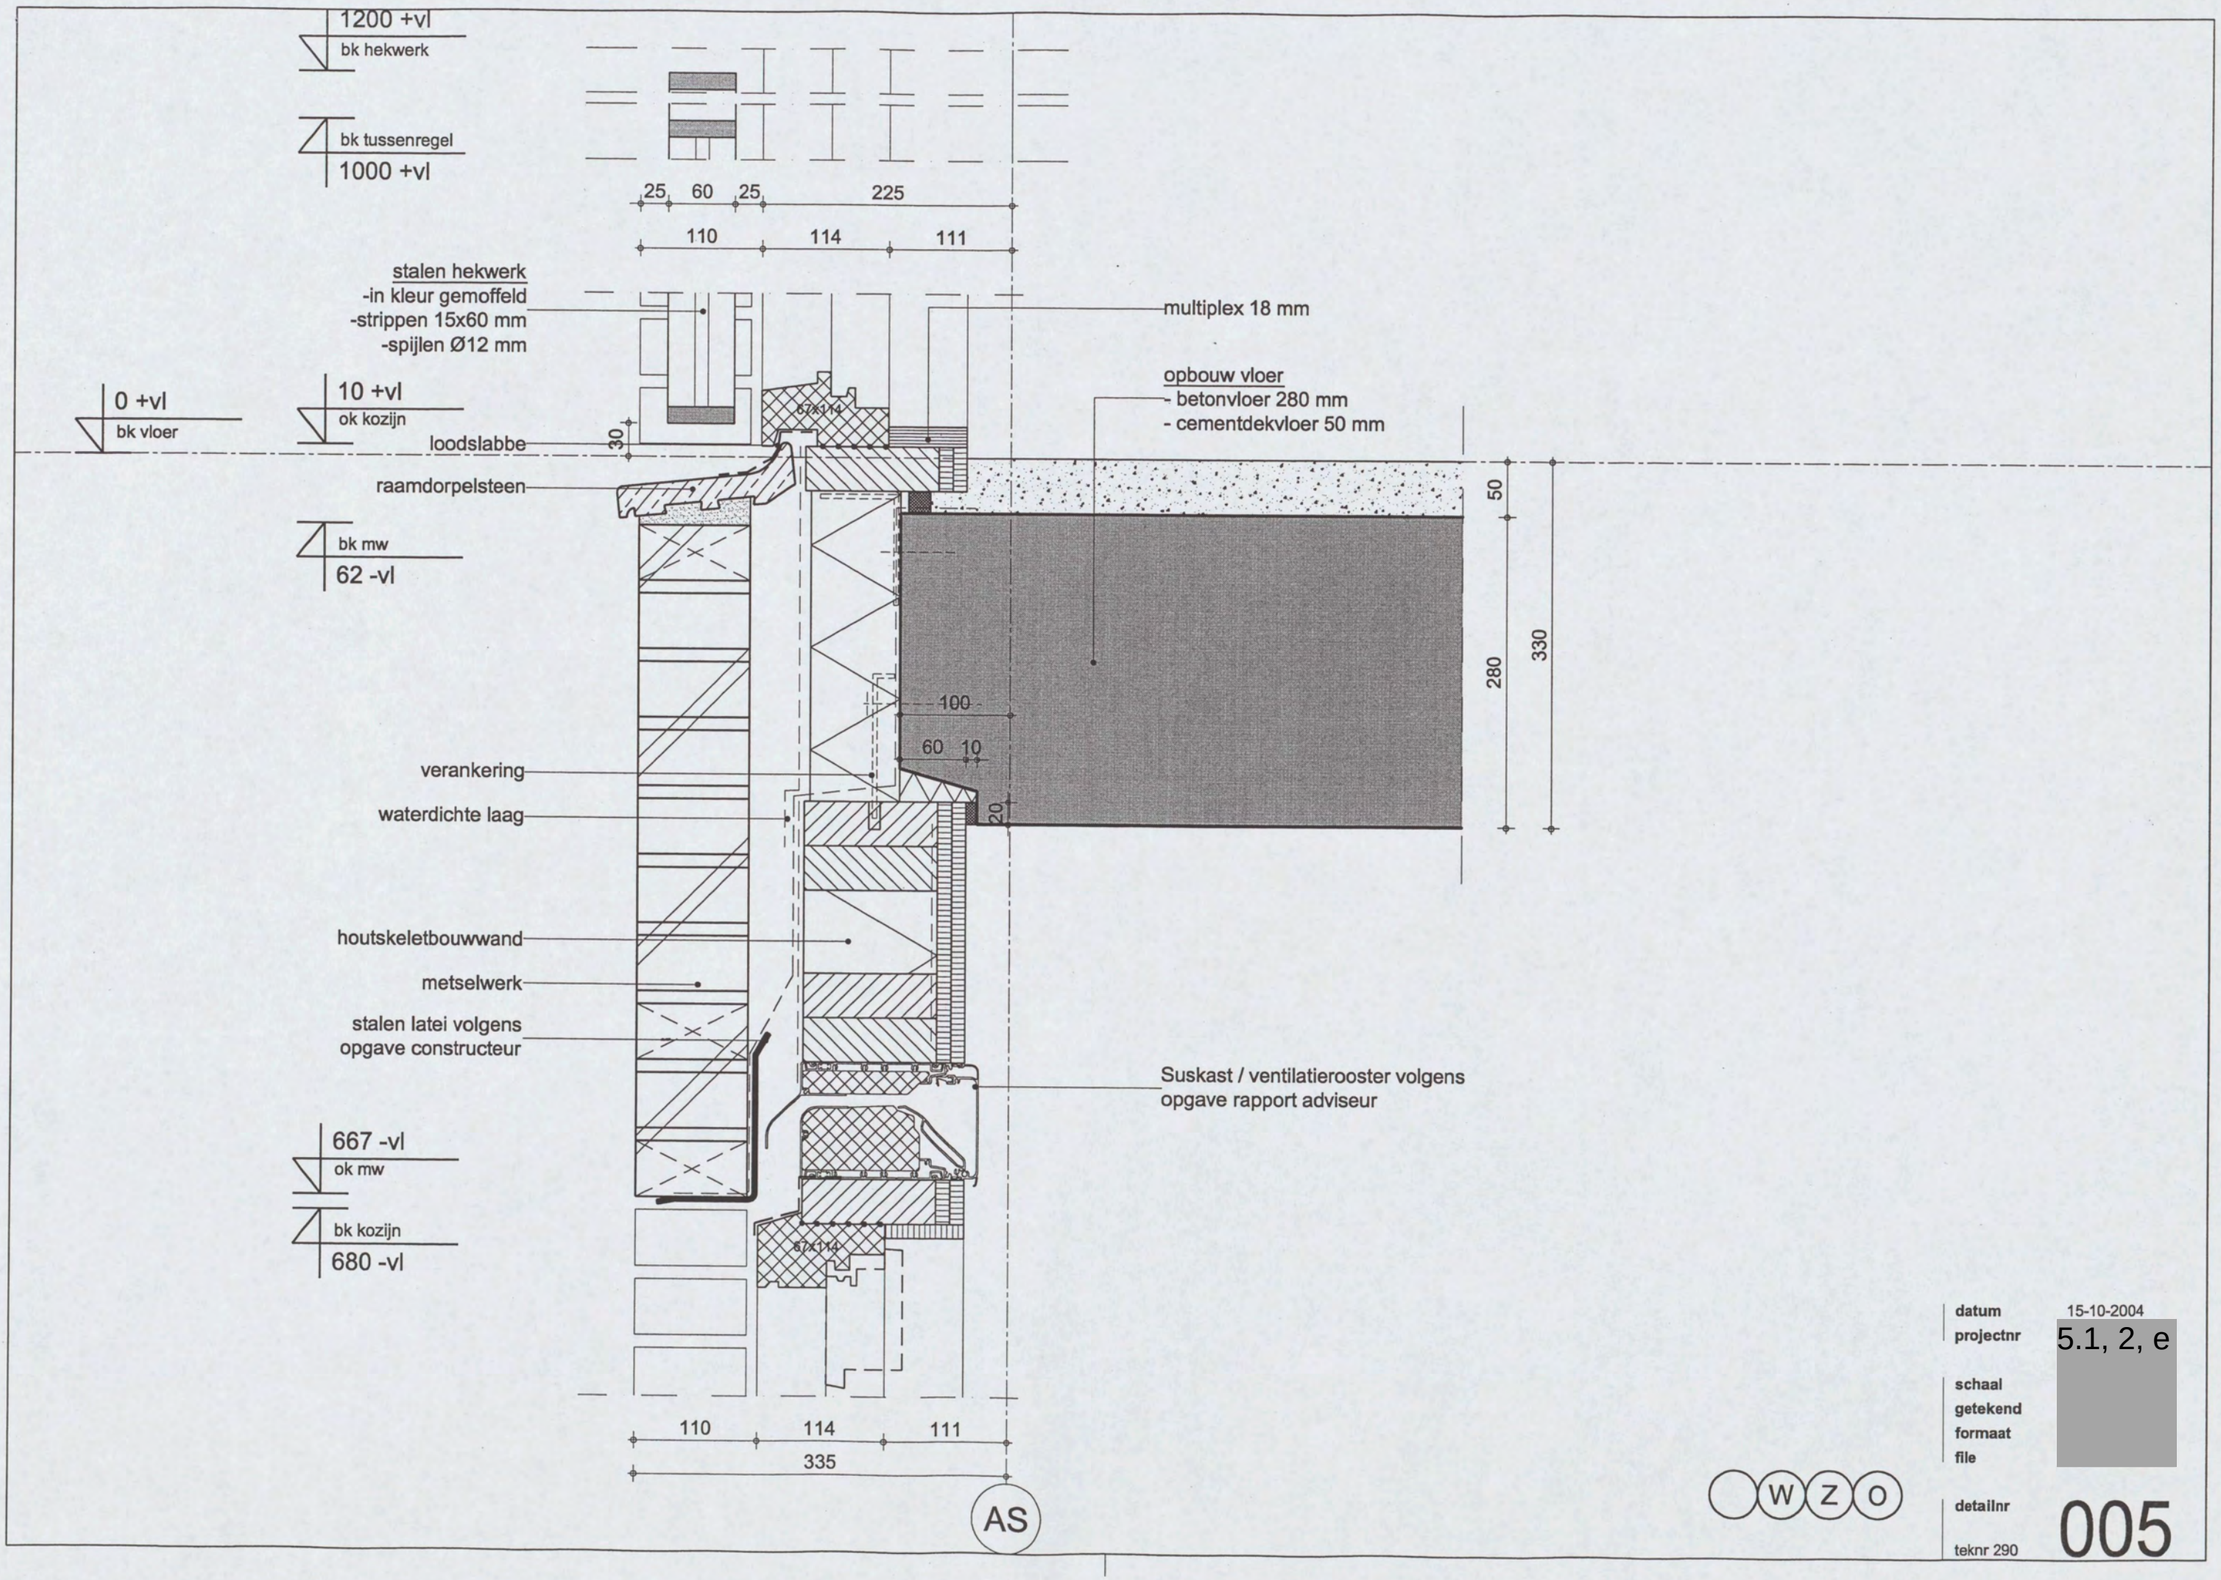

datum 15-10-2004
projectnr 5.1, 2, e
schaal
getekend
formaat
file
detailnr 005
teknr 290

WZO