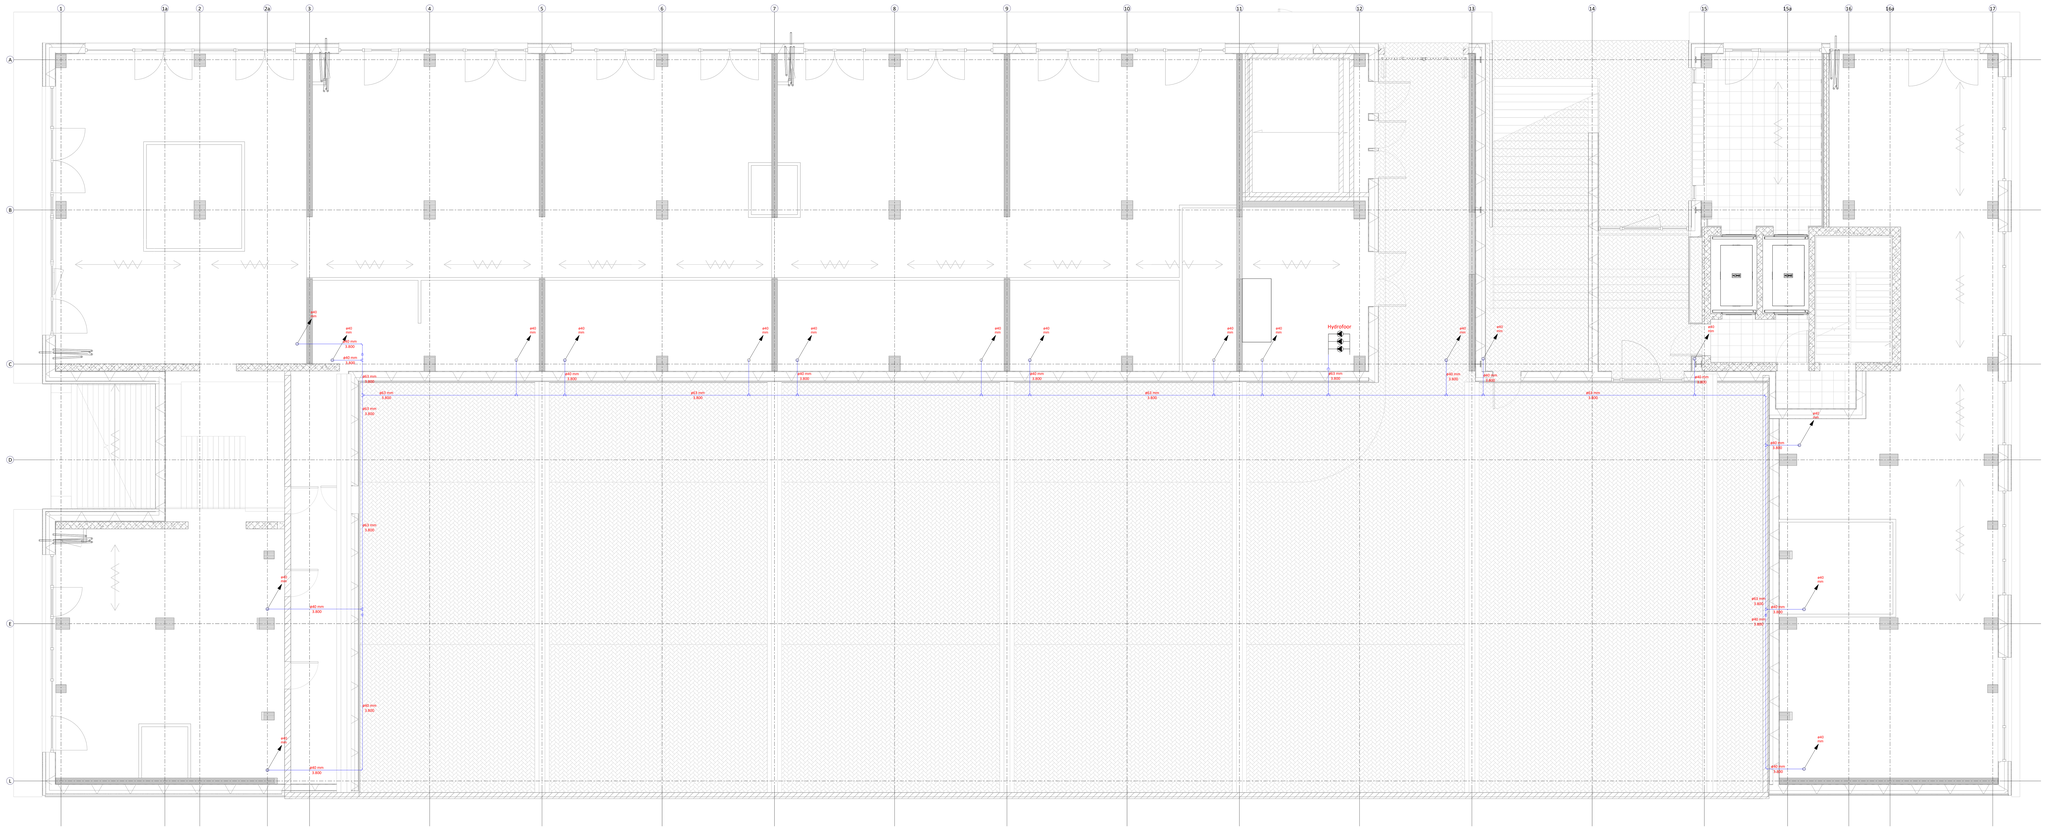

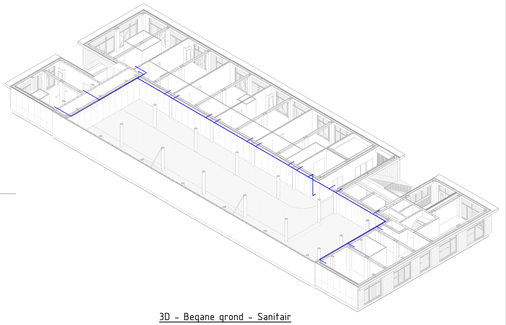

3D - Begane grond - Sanitair

00 begane grond - Tapwater

Schaal: 1 : 50

Renvooi sanitair

Symbool	Omschrijving
	Tapwater
	Verwarmd tapwater
	Naar beneden
	Naar boven
	Van beneden
	Van boven
	Naar boven doorgaand
	Naar beneden doorgaand
	Beluchterkraan
	Buitenkraan
	Fonteinkraan
	Mengkraan
	Toiletkraan
	Watermeter
	Ontstoppingsstuk

Revisie	Datum	Modelleur	Omschrijving	Paraaf
A				
B				
C				
D				
E	07-09-2023	Tina	Definitief	

Project
De Koffiefabriek Amsterdam
Werktuigbouwkundige installaties

Locatie
Joan Muyskenweg 19
1096 BL Amsterdam (NL)

Opdrachtnr.: 7Ha
Fase: Definitief
Tekeningnummer: Definitief Ontwerp
Tekeningnaam: Merosch

00
begane grond

Merosch BIM ALL Building value

07-09-2023

TW-100

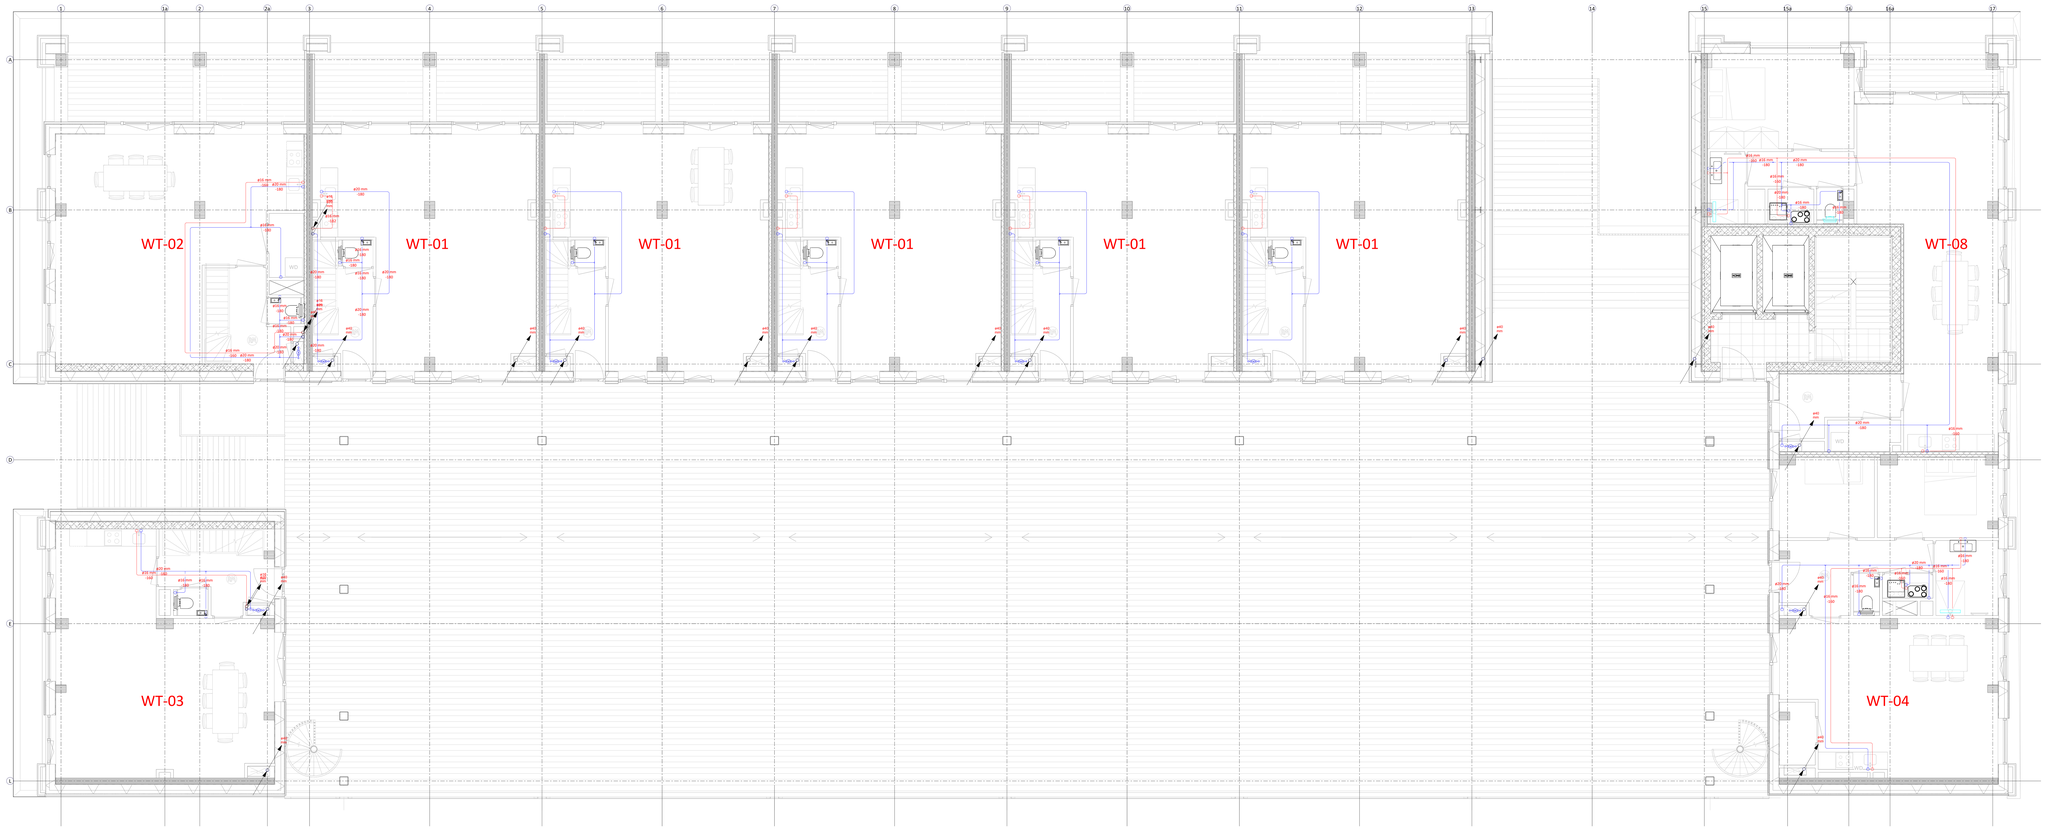

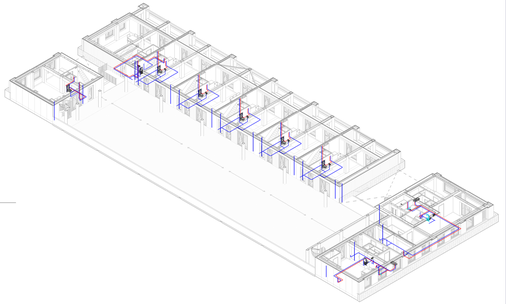

3D - Eerste verdieping - Sanitair

01 eerste verdieping - Tapwater

Schaal: 1 : 50

Renvooi sanitair

Symbool	Omschrijving
	Tapwater
	Verwarmd tapwater
	Naar beneden
	Naar boven
	Van beneden
	Van boven
	Naar boven doorgaand
	Naar beneden doorgaand
	Beluchterkraan
	Buitenkraan
	Fonteinkraan
	Mengkraan
	Toiletkraan
	Watermeter
	Ontstoppingsstuk

Revisie	Datum	Modelleur	Omschrijving	Paraaf
A				
B				
C				
D				
E				
F				
G	07-09-2023	Tmz	Definitief	

Project
De Koffiefabriek Amsterdam
Werktuigbouwkundige installaties

Locatie
Joan Muyskenweg 19
1096 BL Amsterdam (NL)

Opdrachtnr.: 7Hg
Fase: Definitief
Tekeningnummer: Definitief Ontwerp
Tekeningnaam: Meroach

Titel
eerste verdieping

Merosch BIM ALL Building value

07-09-2023

TW-101

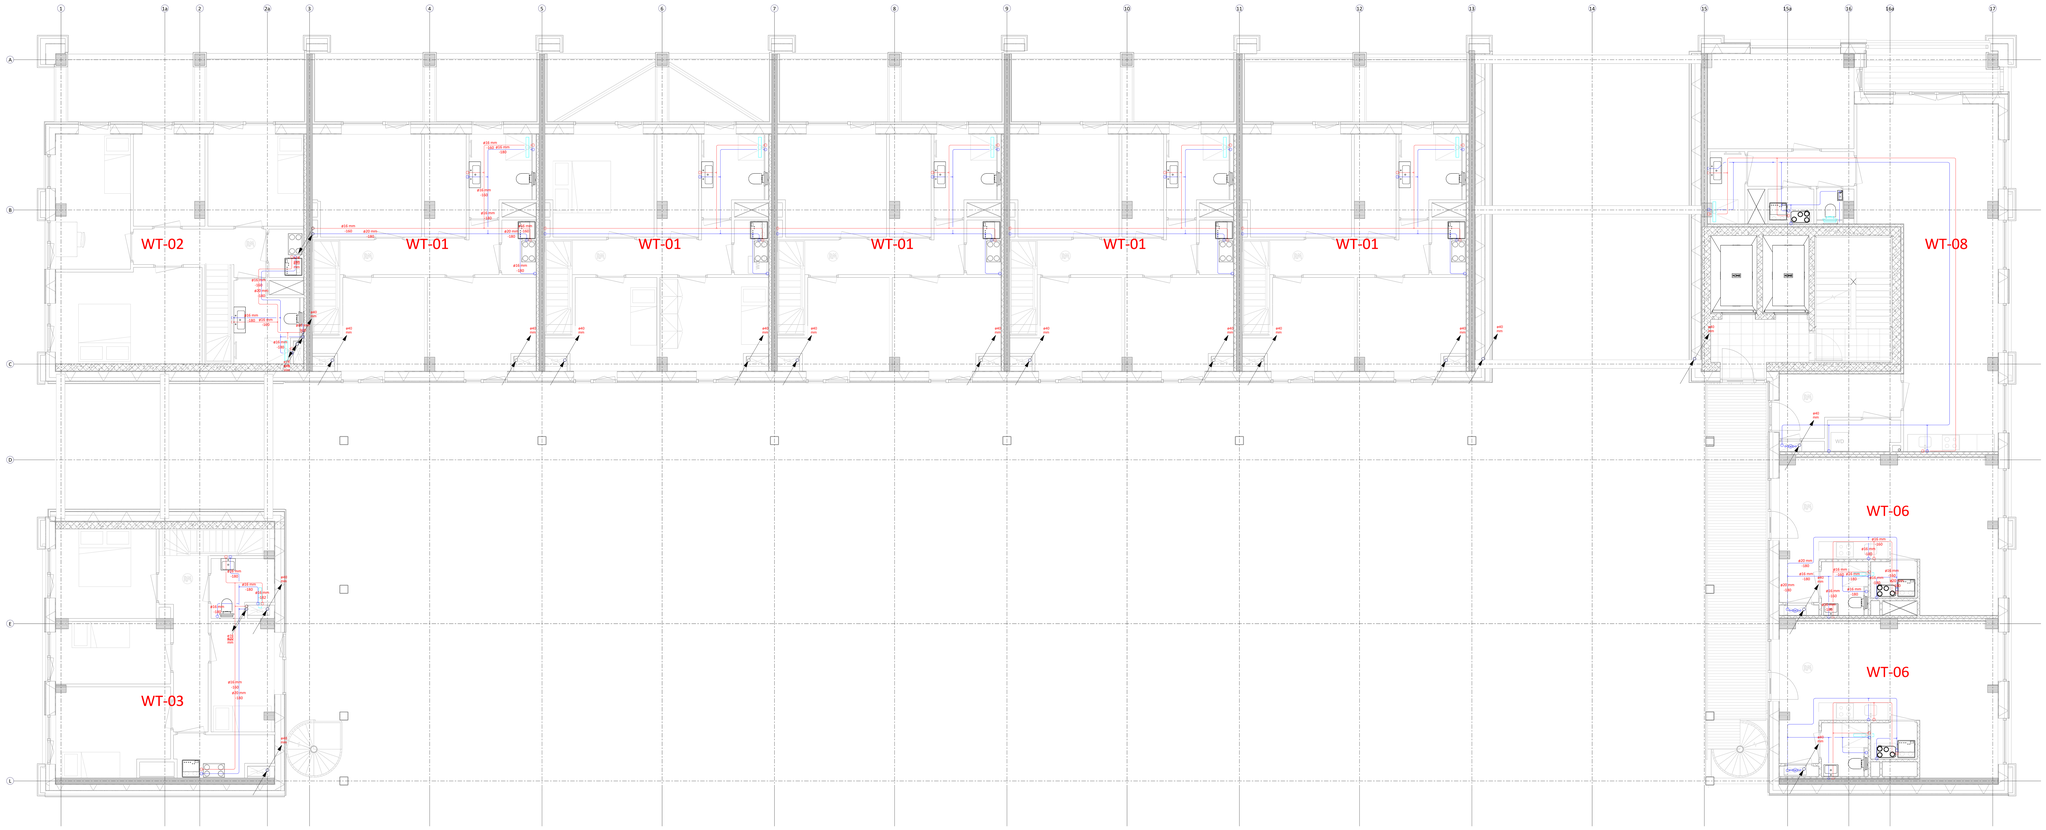

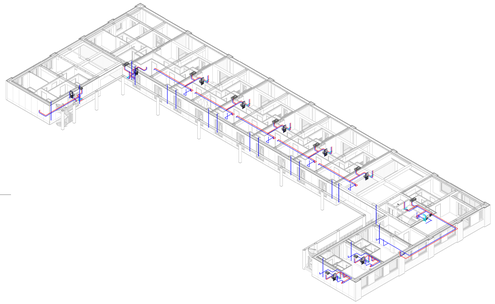

3D - Tweede verdieping - Sanitair

02 tweede verdieping - Tapwater

Schaal: 1 : 50

Renvooi sanitair

Symbool	Omschrijving
	Tapwater
	Verwarmd tapwater
	Naar beneden
	Naar boven
	Van beneden
	Van boven
	Naar boven doorgaand
	Naar beneden doorgaand
	Beluchterkraan
	Buitenkraan
	Fonteinkraan
	Mengkraan
	Toiletkraan
	Watermeter
	Ontstoppingsstuk

Revisie	Datum	Modelleur	Omschrijving	Paraaf
6				
5				
4				
3				
2				
1	07-09-2023	Tmz	Definitief	
0				

Project
De Koffiefabriek Amsterdam
Werktuigbouwkundige installaties

Locatie
Joan Muyskenweg 19
1096 BL Amsterdam (NL)

Onderdeel: Tmz
Fase: Definitief
Tekeningnaam: Definitief Dnaamp
Tekeningnummer: Meroisch

Titel
tweede verdieping

Meroisch BIM ALL Building value

07-09-2023

TW-102

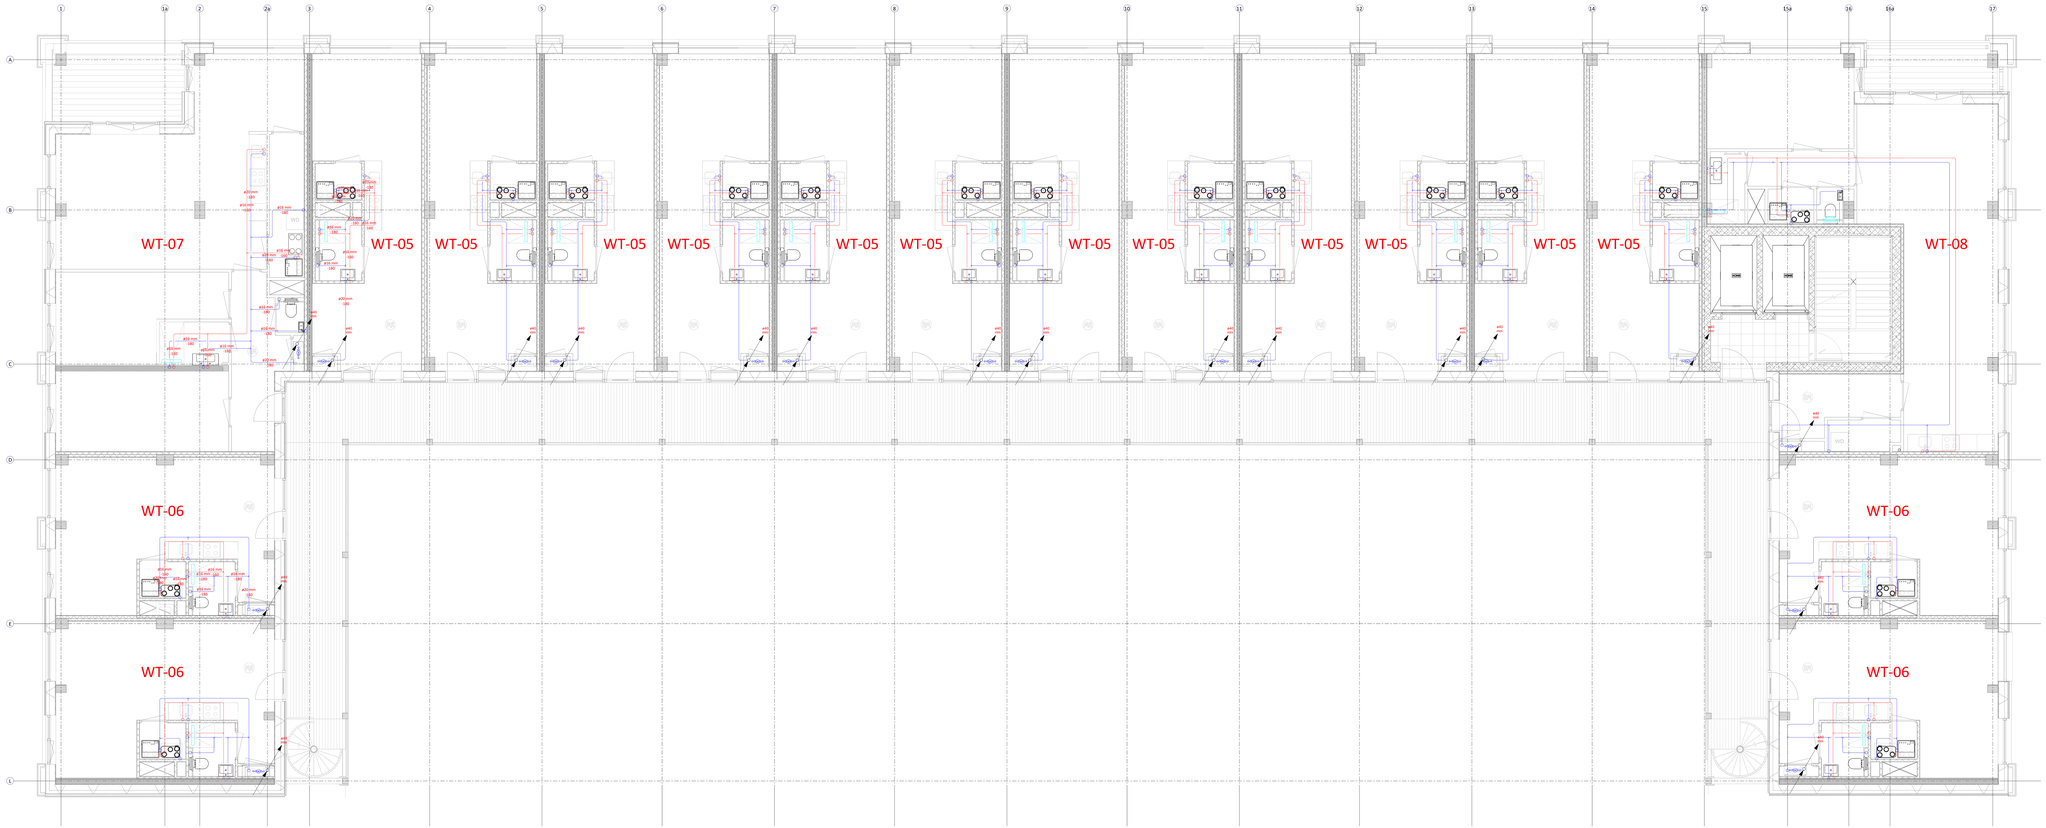

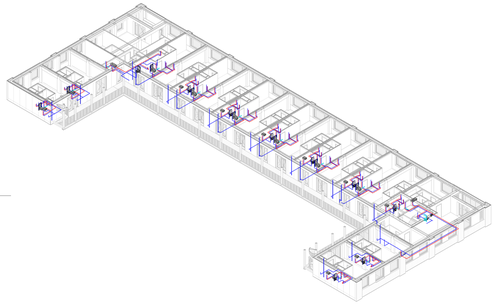

3D - Derde verdieping - Sanitair

03 derde verdieping - Tapwater

Schaal: 1 : 50

Renvooi sanitair

Symbool	Omschrijving
	Tapwater
	Verwarmd tapwater
	Naar beneden
	Naar boven
	Van beneden
	Van boven
	Naar boven doorgaand
	Naar beneden doorgaand
	Beluchterkraan
	Buitenkraan
	Fonteinkraan
	Mengkraan
	Toiletkraan
	Watermeter
	Ontstoppingsstuk

Revisie	Datum	Modelleur	Omschrijving	Paraaf
A				
B				
C				
D				
E	07-09-2023	Tina	Definitief	

Project
De Koffiefabriek Amsterdam
Werktuigbouwkundige installaties

Locatie
Joan Muyskenweg 19
1096 BL Amsterdam (NL)

Onderwerp: Tap
Fase: Definitief
Opdrachtgever: Definitief Ontwerp
Tekening nummer: Merosch

Tekening
Derde verdieping

Merosch BIM ALL Building value

07-09-2023

TW-103

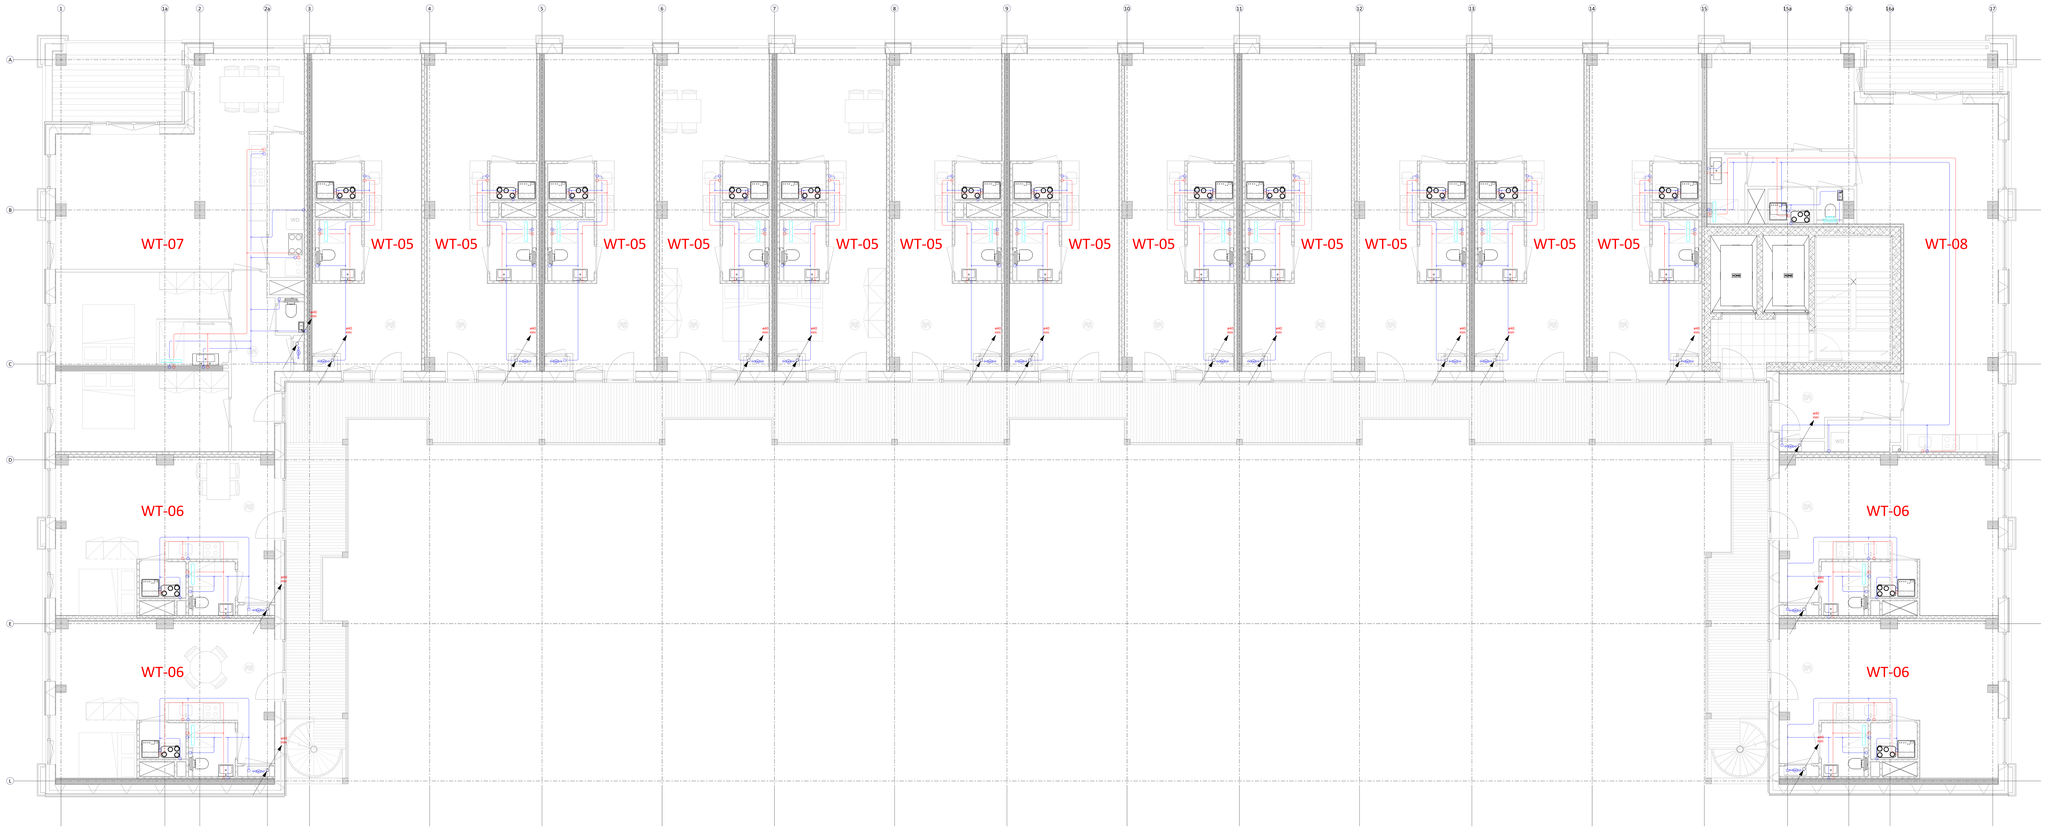

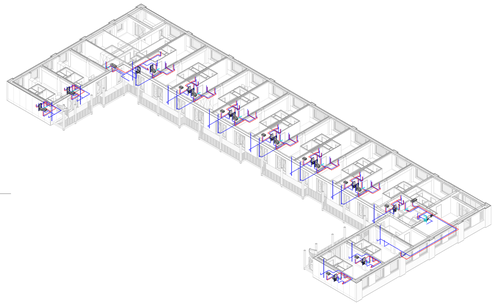

3D - Vierde verdieping - Sanitair

04 vierde verdieping - Tapwater

Schaal: 1 : 50

Renvooi sanitair

Symbool	Omschrijving
	Tapwater
	Verwarmd tapwater
	Naar beneden
	Naar boven
	Van beneden
	Van boven
	Naar boven doorgaand
	Naar beneden doorgaand
	Beluchterkraan
	Buitenkraan
	Fonteinkraan
	Mengkraan
	Toiletkraan
	Watermeter
	Ontstoppingsstuk

Revisie	Datum	Modelleur	Omschrijving	Paraaf
A				
B				
C				
D				
E				
F				
G	07-09-2023	Tina	Definitief	

Project
De Koffiefabriek Amsterdam
Werktuigbouwkundige installaties

Locatie
Joan Muyskenweg 19
1096 BL Amsterdam (NL)

Opdrachtnr.: 194
Fase: Definitief
Tekeningnummer: Definitief Dreamp
Tekeningnaam: Merosch

Tekeningtitel
vierde verdieping

Merosch BIM ALL Building value

07-09-2023

TW-104

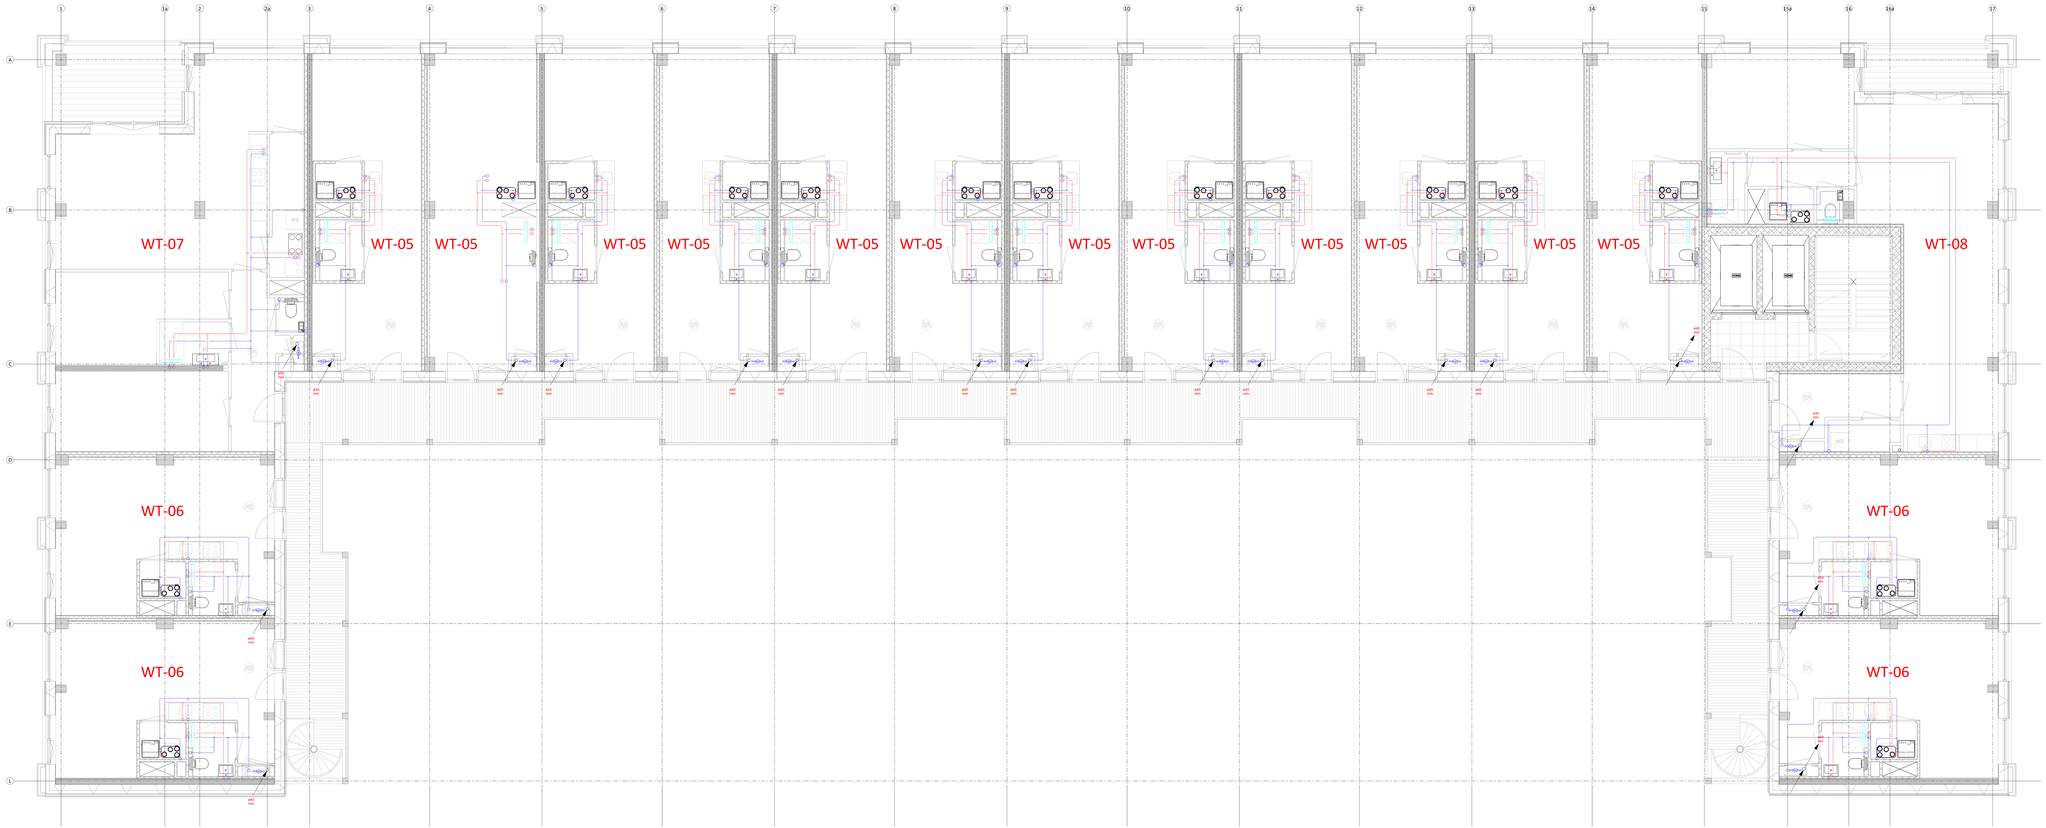

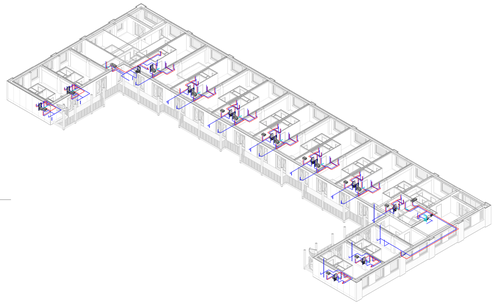

3D - Vijfde verdieping - Sanitair

05 vijfde verdieping - Tapwater

Schaal: 1 : 50

Renvooi sanitair

Symbool	Omschrijving
	Tapwater
	Verwarmd tapwater
	Naar beneden
	Naar boven
	Van beneden
	Van boven
	Naar boven doorgaand
	Naar beneden doorgaand
	Beluchterkraan
	Buitenkraan
	Fonteinkraan
	Mengkraan
	Toiletkraan
	Watermeter
	Ontstoppingsstuk

Revisie	Datum	Modelleur	Omschrijving	Paraaf
A				
B				
C				
D				
E	07-09-2023	Tina	Definitief	

Project
De Koffiefabriek Amsterdam
Werktuigbouwkundige installaties

Locatie
Joan Muyskenweg 19
1096 BL Amsterdam (NL)

Opdrachtnr. Tina
Tekend Jeffrey
Gecontrol. Jeffrey/ Dreamp
Goedgekeurd Merosch

Titel
05 vijfde verdieping

Merosch BIM ALL Building value

07-09-2023

TW-105

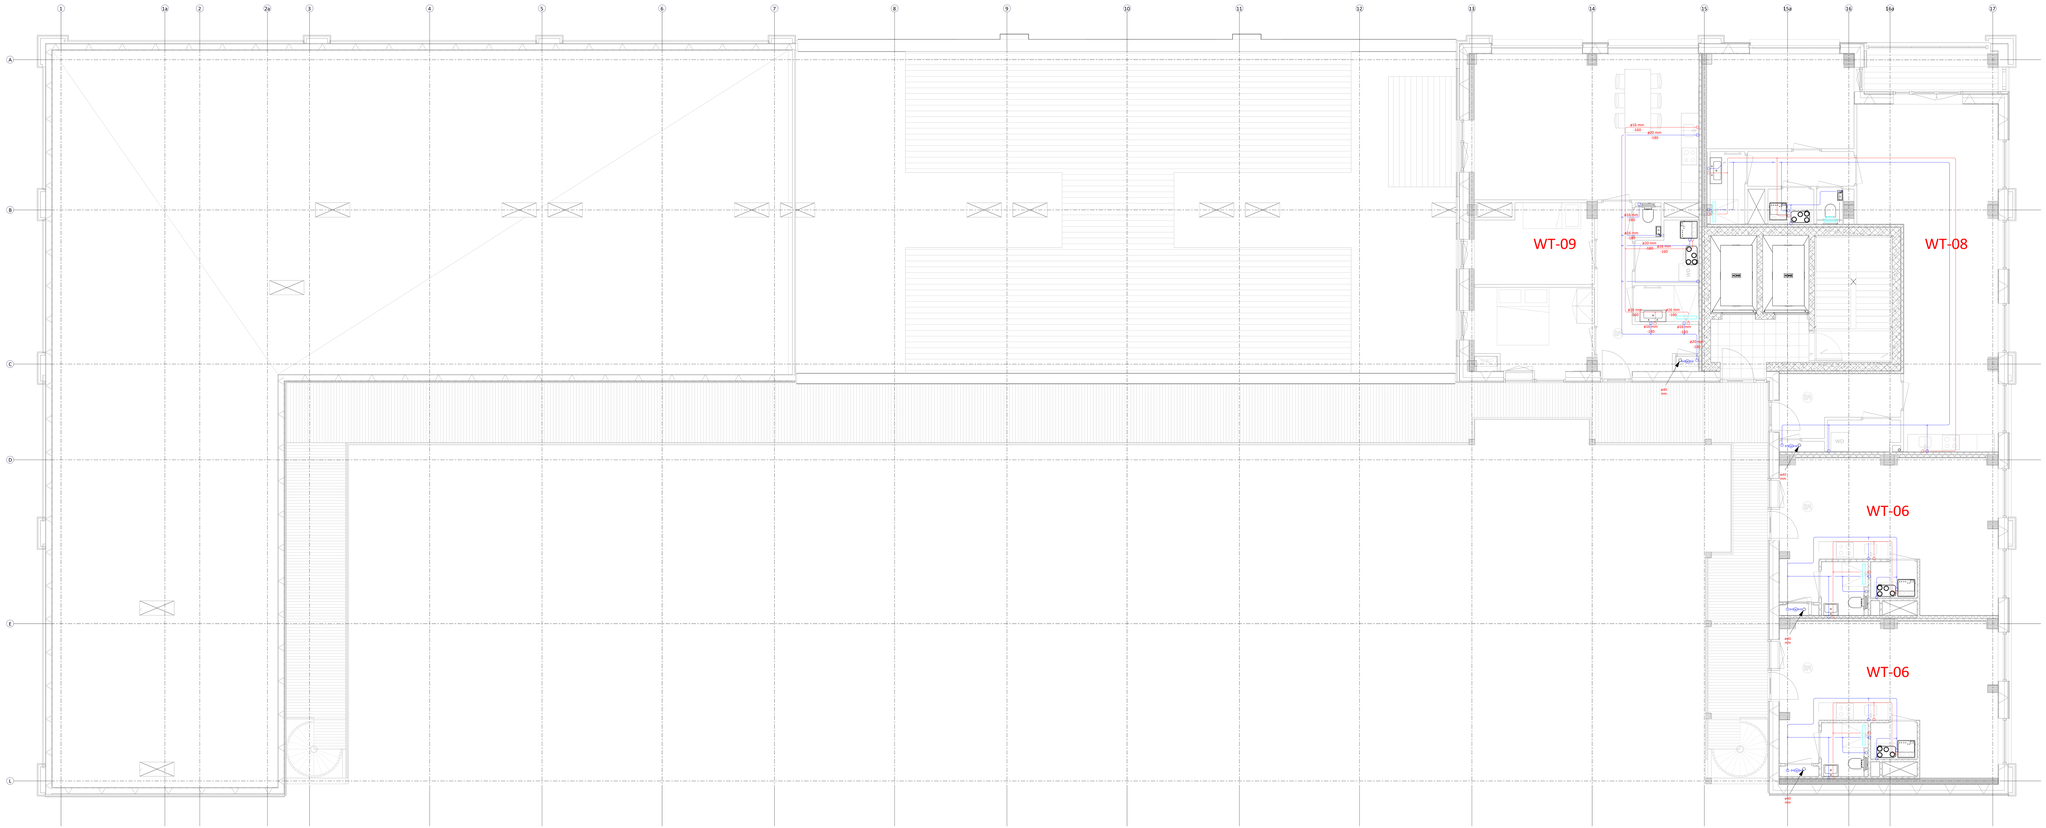

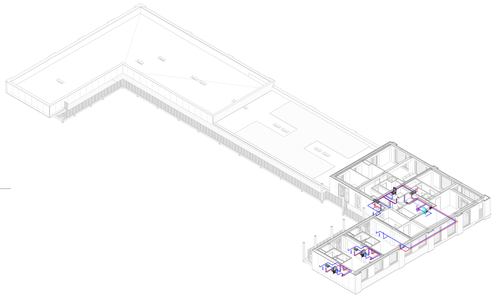

3D - Zesde verdieping - Sanitair

06 zesde verdieping - Tapwater

Schaal: 1 : 50

Renvooi sanitair

Symbool	Omschrijving
	Tapwater
	Verwarmd tapwater
	Naar beneden
	Naar boven
	Van beneden
	Van boven
	Naar boven doorgaand
	Naar beneden doorgaand
	Beluchterkraan
	Buitenkraan
	Fonteinkraan
	Mengkraan
	Toiletkraan
	Watermeter
	Ontstoppingsstuk

Revisie	Datum	Modelleur	Omschrijving	Paraaf
6				
5				
4				
3				
2				
1	07-09-2023	Tmz	Definitief	

Project
De Koffiefabriek Amsterdam
Werktuigbouwkundige installaties

Locatie
Joan Muyskenweg 19
1096 BL Amsterdam (NL)

Onderwerp
Tmz
Status
Definitief
Tekeningnummer
Definitief Dnaamp
Schaal
Meroach
Gebouwdeel
zesde verdieping

Meroach BIM ALL Building value

07-09-2023

TW-106