



Voorgevel

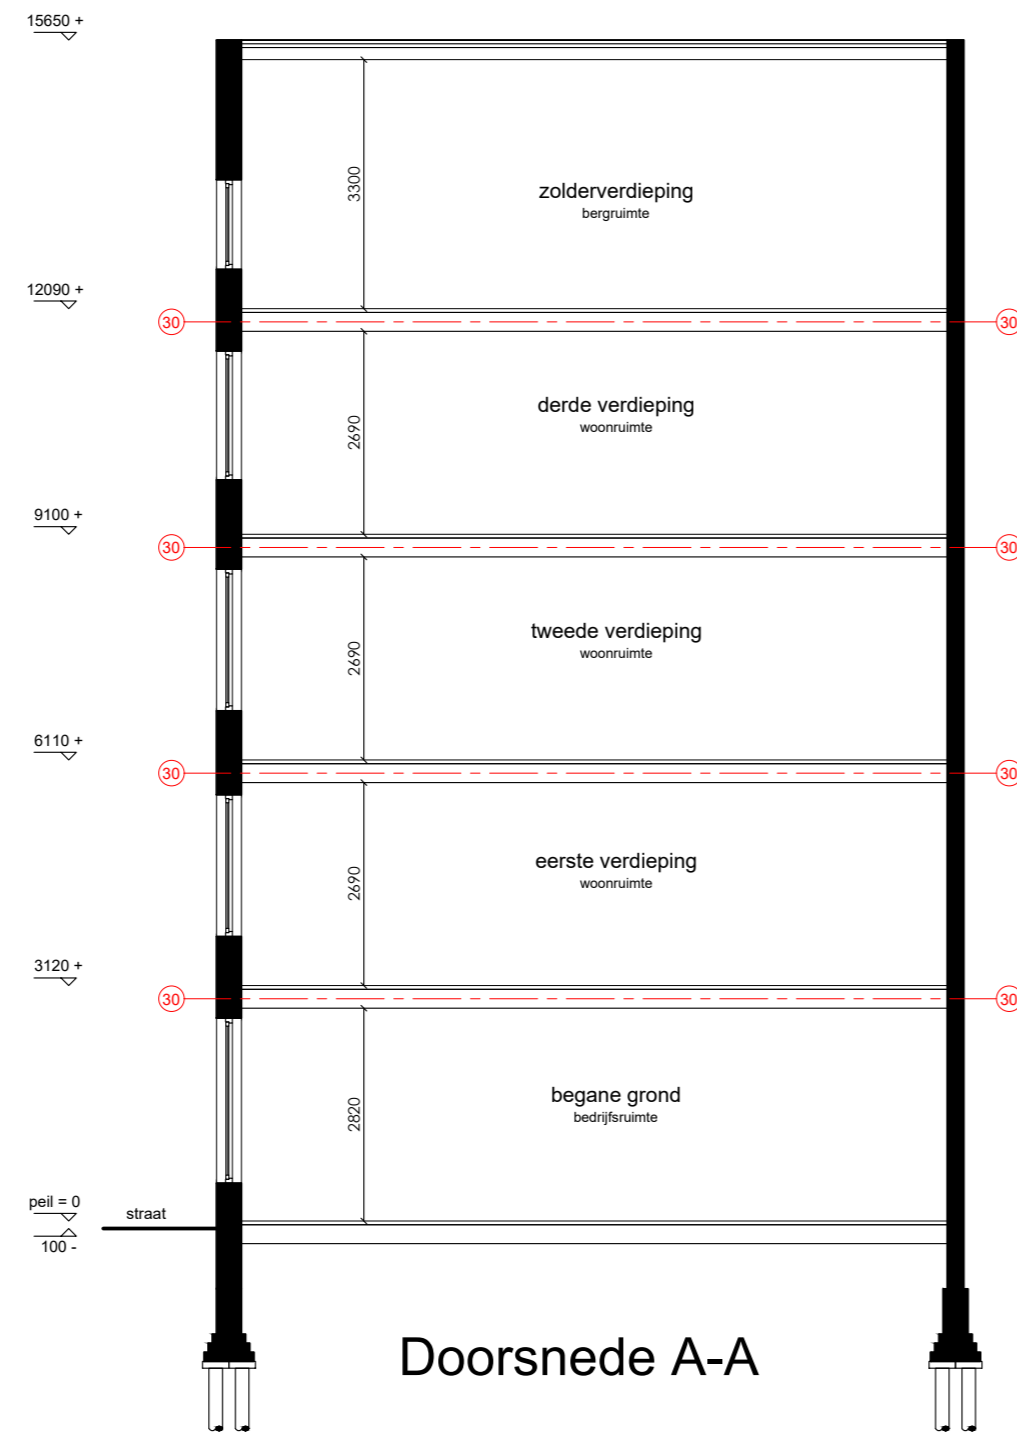

Doorsnede A-A

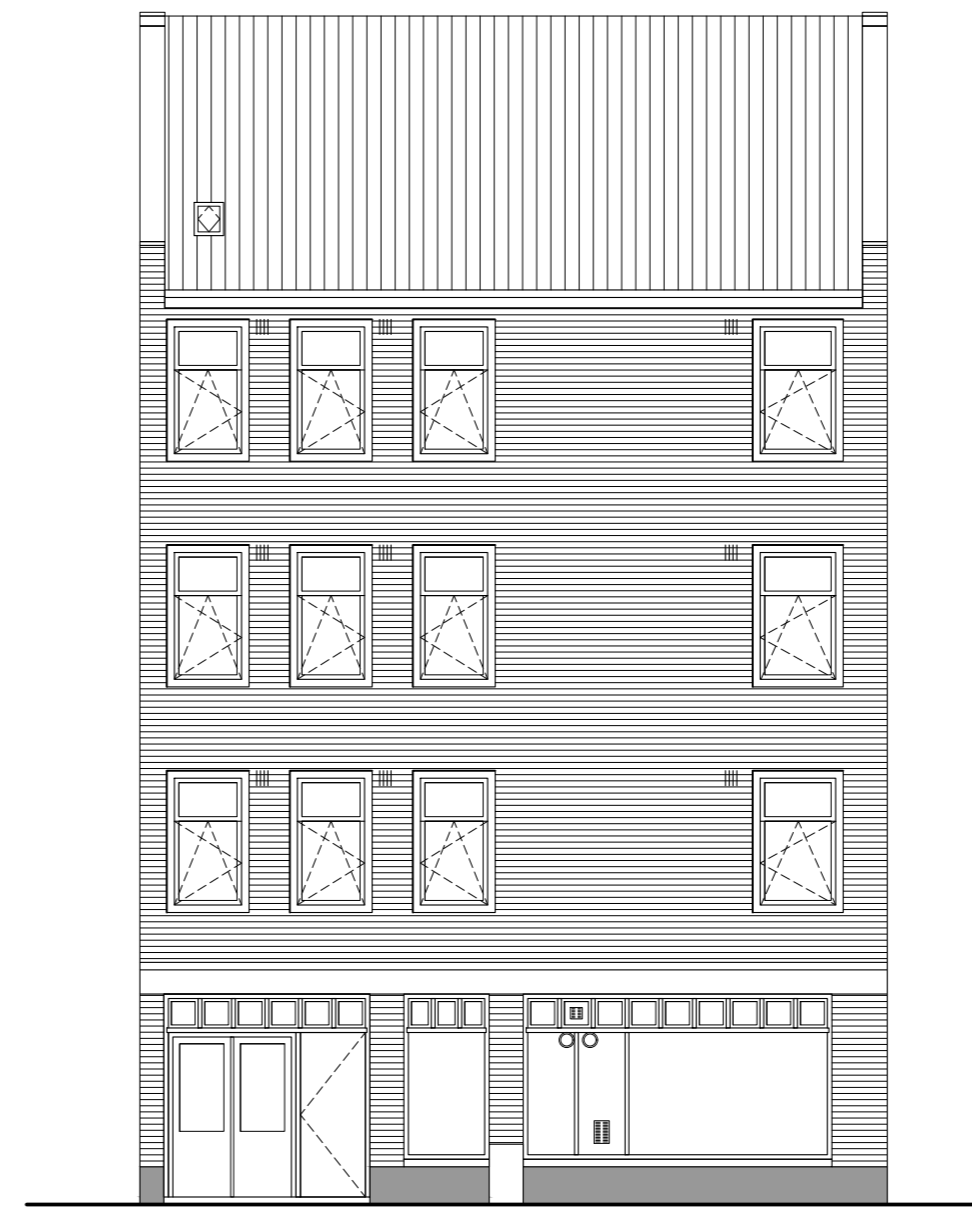

Linker gevel
(Egelantiersstraat)

afkorting	symbool	omschrijving
-	■	constructieve muren
-	□	lichte scheidingswand
sl	×	standleiding
rg	○ ^{rg}	rookgasafvoer & luchttoevoer
mv	○ ^{mv}	mechanische ventilatie
cv	□ ^{cv}	cv-ketel
gz	□ ^{gz}	geizer
mk	□ ^{mk}	meterkast
gas	□ ^{gas}	gasmeter
hwa	○ ^{hwa}	hemelwaterafvoer
wm	□ ^{wm}	wasmachine
wd	□ ^{wd}	wasdroger
kk	□ ^{kk}	koelkast
kt	□ ^{kt}	kooktoestel
vk	□ ^{vk}	verkeersruimte
gvk	□ ^{gvk}	gemeenschappelijke verkeersruimte
vr	□ ^{vr}	verblijfsruimte
rm	■	rookmelder op lichtnet volgens NEN 2555
WBDBO	○ ³⁰	weerstand branddoorslag en brandoverslag in minuten



Project gegevens:

Straatnaam: 5.1, 2, e
 Postcode: 1015 SE
 Gemeente: Amsterdam
 Gebied: De 17e eeuwse stadsuitbreiding

Monument: Nee
 Orde Pand: Orde 2

5.1, 2, e
 Amsterdam

Onderwerp: Bestaande toestand

Fase: Splittingsaanvraag






Datum: 16-11-2023

Gewijzigd:

Schaal: 1: 100

Werknummer: 17096

Tek. nr: SB.01

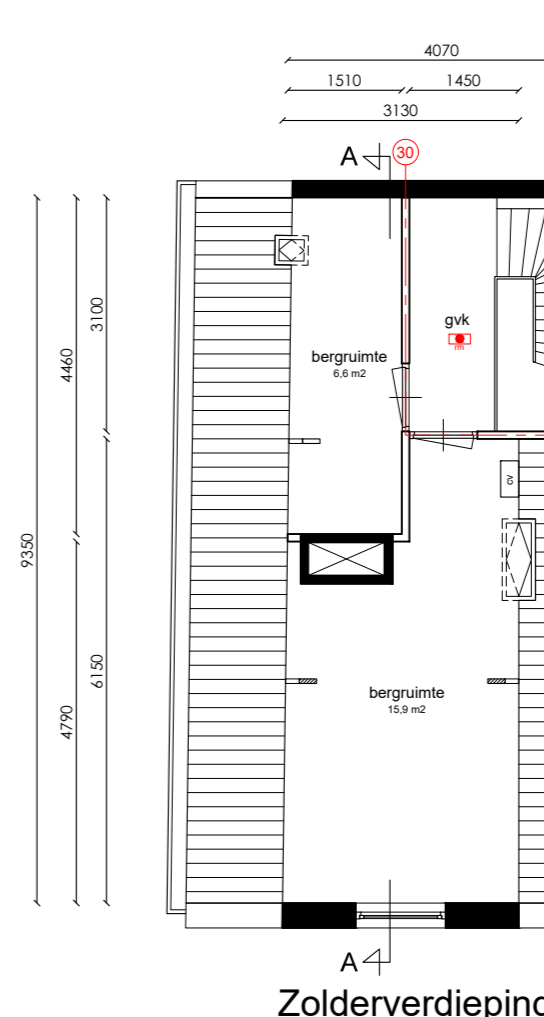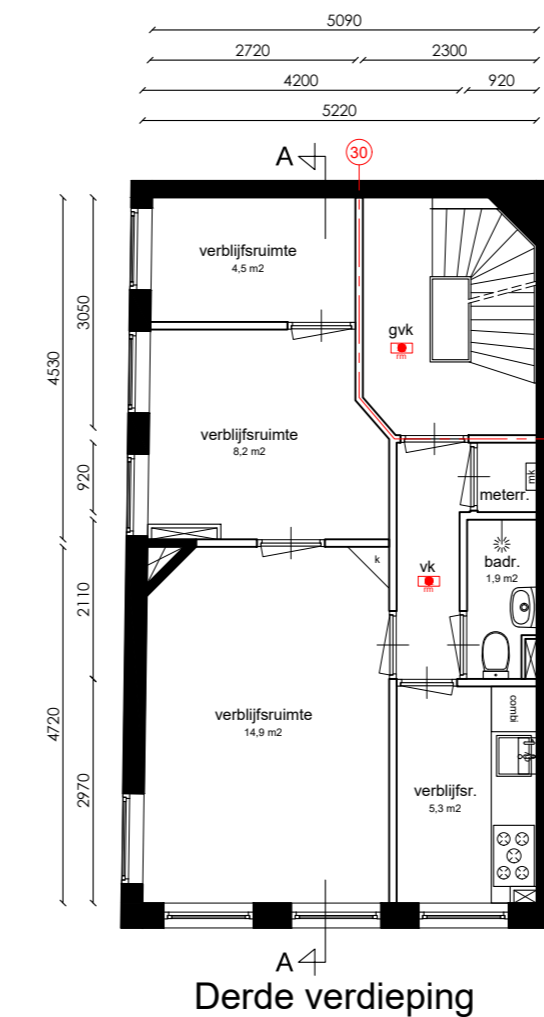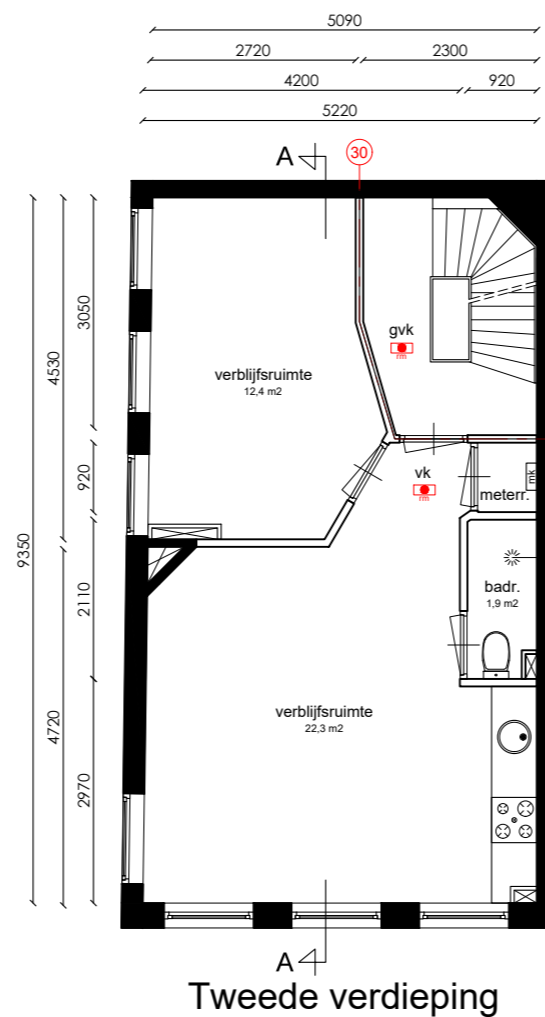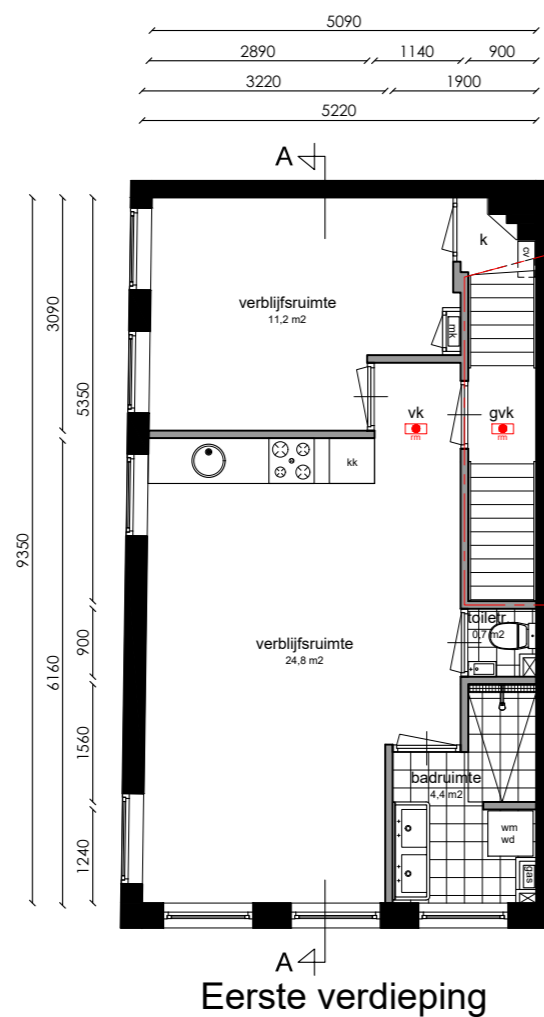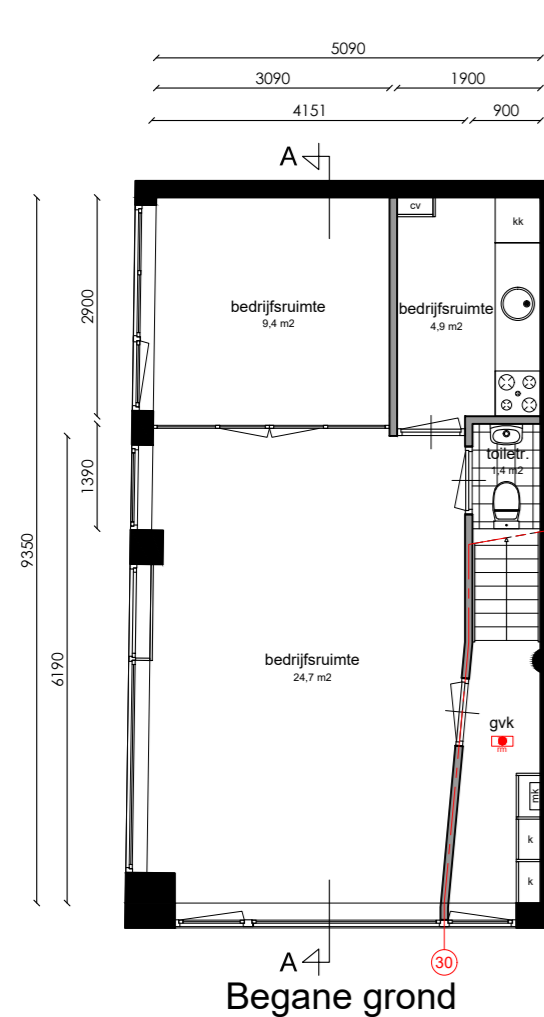

Het ontwerp is gebaseerd op de bestaande situatie. Het is niet mogelijk om de exacte afmetingen van alle elementen te geven. Het is aan de gebruiker te verantwoorden dat het ontwerp overeenkomstig de bestaande situatie is.

