



Lister Buildings

Walpoort 10
5211 DK Den Bosch
+31 88 1348 940



MEESVISSER

Paul van Vlissingenstraat 2d
1096BK Amsterdam
+31 (0)20.7371742

WABO

opdrachtgever
Lister Development
BV

werk
Koffiefabriek

fase
DO

datum
28-09-2023

schaal
1:5

formaat
A3

getekend
mbr


gecontroleerd

gewijzigd


03 20.05.2024 WABO

tekening
scherm loggia

L313
DO-630

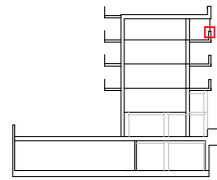

doorsnede F-F

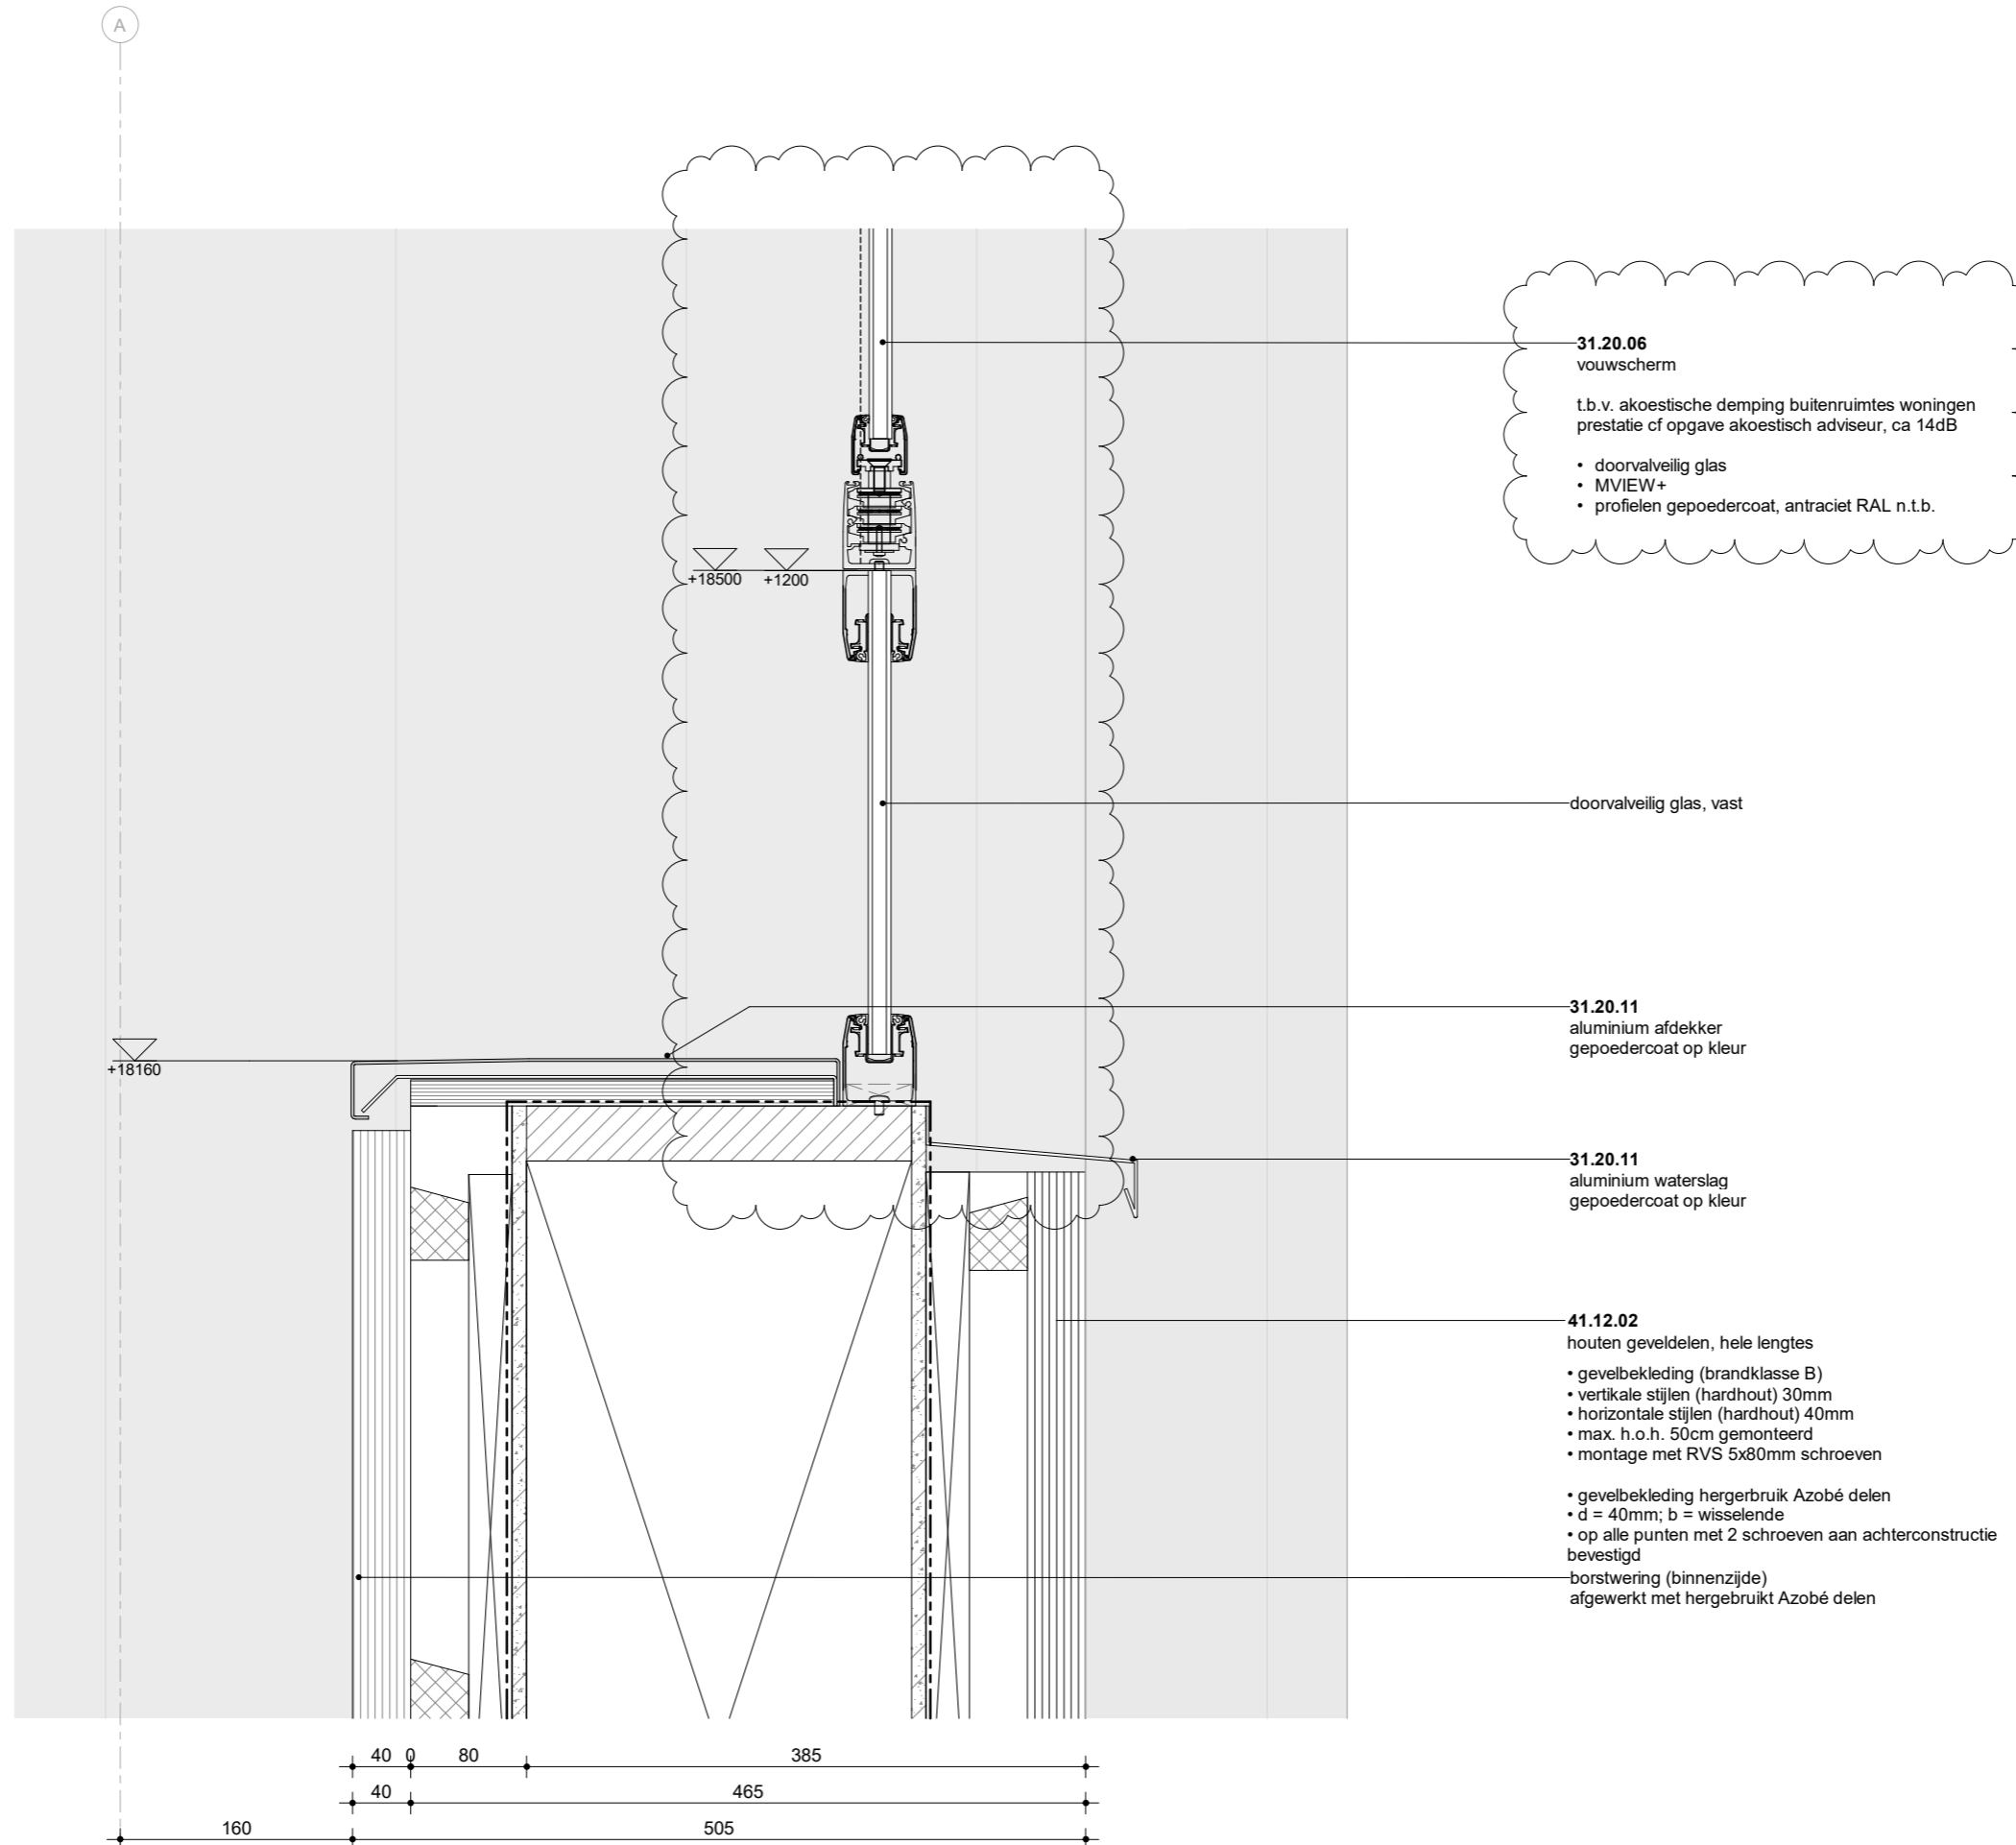

scherm loggia