

STADSDEEL SLOTERVAART/ OVERTOOMSE VELD

BESTEMMINGSPLAN NIEUW SLOTEN NOORDOOST 1999

ONTWERP

ONDERDEEL I: PLANKAART

(ZIE OOK:
ONDERDEEL II - PROFIELEN
ONDERDEEL III - VOORSCHRIFTEN)

VERKLARING

- GRENZ VAN HET BESTEMMINGSPLAN
- BESTEMMINGSGRENS
- HOOGTESCHIEDINGSLIJN
- FUNCTIESCHIEDINGSLIJN
- TOPOGRAFISCHE GEGEVENS EN BESTANDE ONDERGROND
- MAXIMUM BEBOUWINGSPROCENTAGE
- MAXIMUM BOUWHOOGTE IN METERS


BESTEMMINGEN

- WONINGEN
- WONINGEN BOVEN BEDRIJVEN EN VOORZIENINGEN
- KANTOREN
- ONDERWISVOORZIENINGEN
- MAATSCHAPPELIJKE VOORZIENINGEN
- NUTSVOORZIENINGEN
- TUINEN
- GROENVOORZIENINGEN
- OPENBARE RUIMTE
- VERKEERSBARELAAN
- WATERWEG / GRACHT

NADERE AANDUIDINGEN

- SCHIJNE KAP MET DAKPANELLEN TOEGESTAAN VOLGENS ART. 3 LID 5 V.D. VOORSCHRIFTEN
- DAKPROMMEL TOEGESTAAN VOLGENS ART. 3 LID 6 V.D. VOORSCHRIFTEN
- HOEKVERBODZONDERING TOEGESTAAN VOLGENS ART. 3 LID 7 V.D. VOORSCHRIFTEN
- PARKIREN TOEGESTAAN
- BRUG
- TRAMBAAK TOEGESTAAN
- OVERBLOUWDE DOORGANG

ONDERDEEL II - PROFIELEN

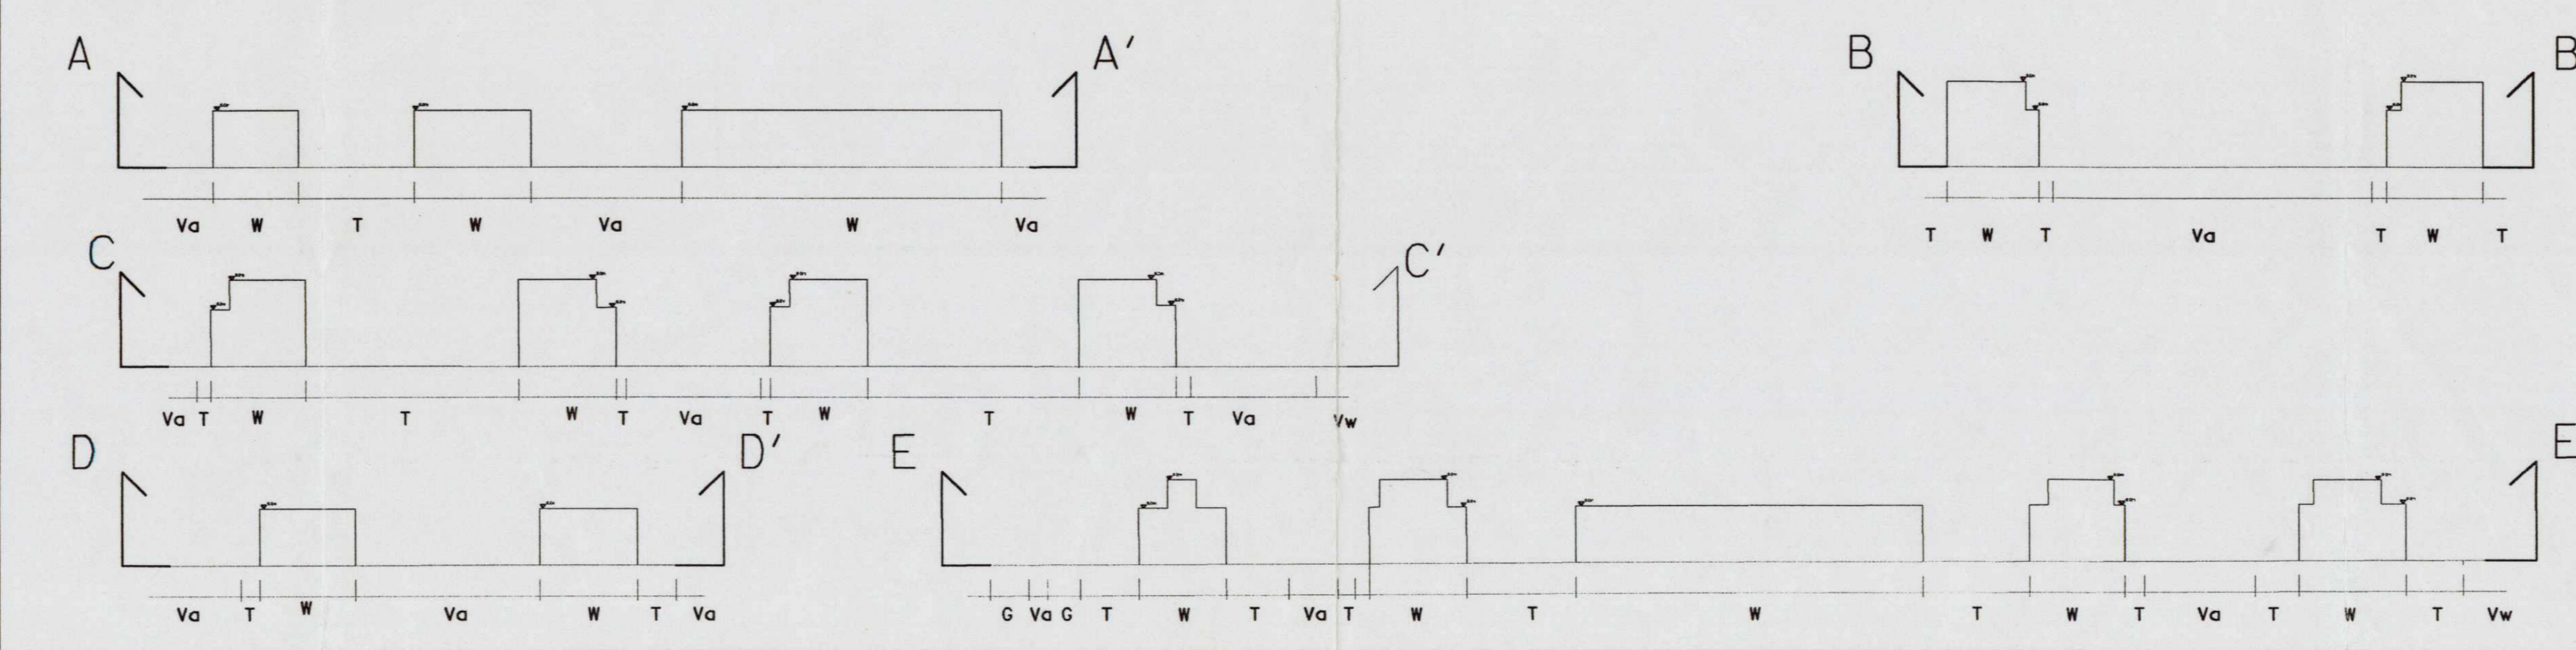

SCHAAL 1:500

BESTEMMINGSPLAN : SEPTEMBER 1999

Slotervaart
Overtroomse Veld

SCHAAL 1:1000
SCHAAL 1:500

SECTOR Wonen / Werken - Afdeling Ruimtelijke Ordening