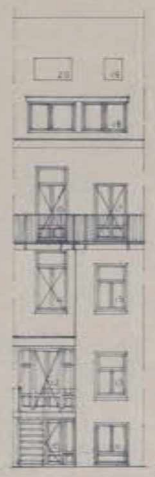

achtergevel

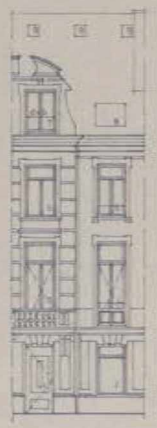

voorgevel

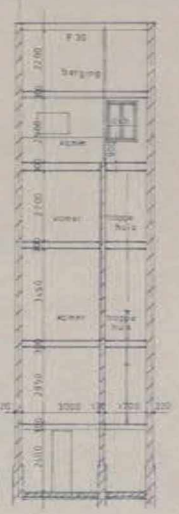

doorsnede

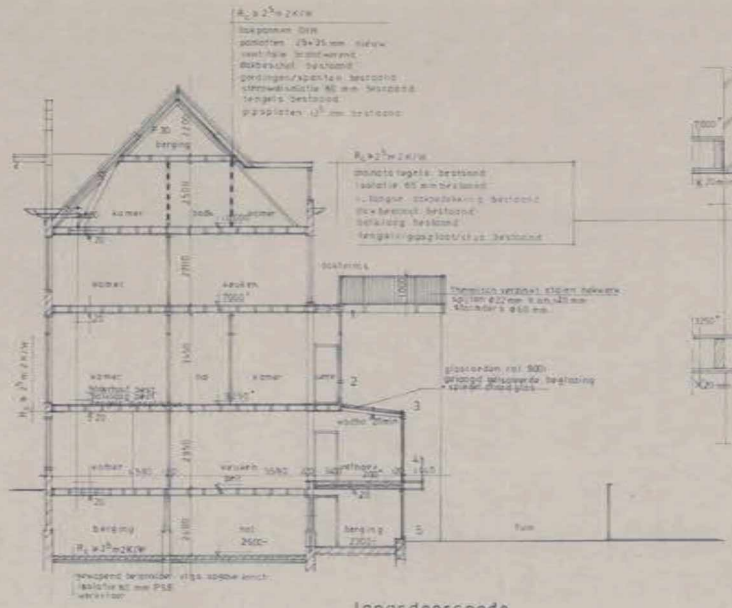

langsdoorsnede

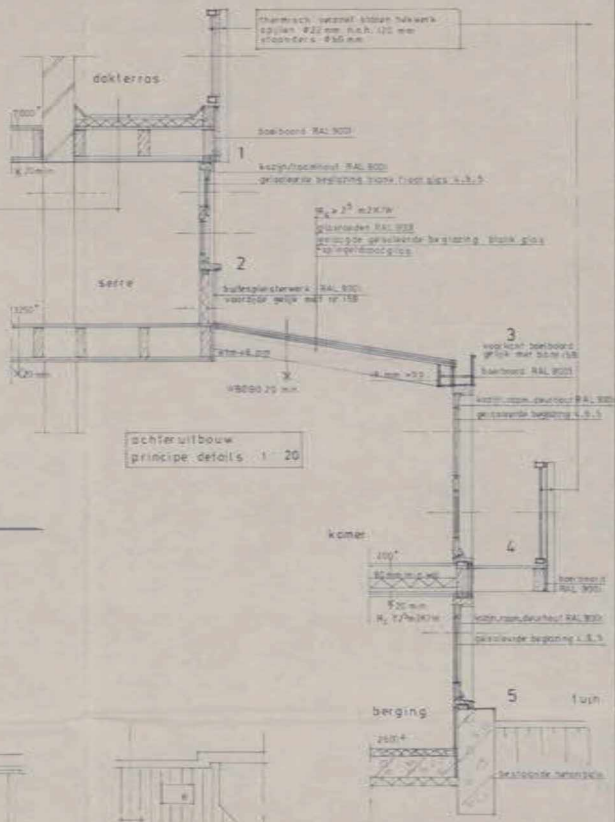

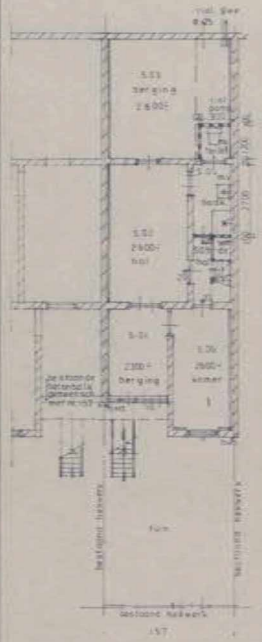

souterrain

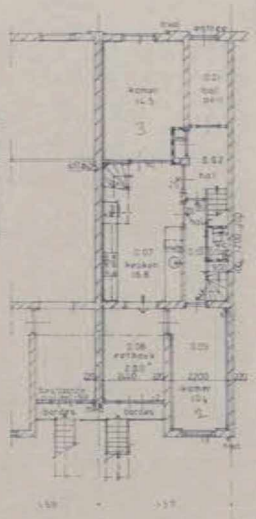

beletage

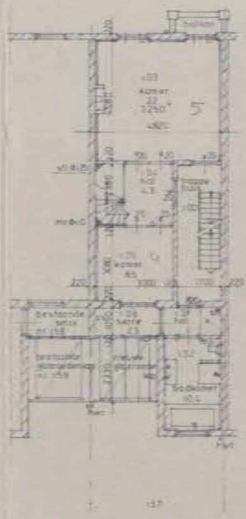

1e

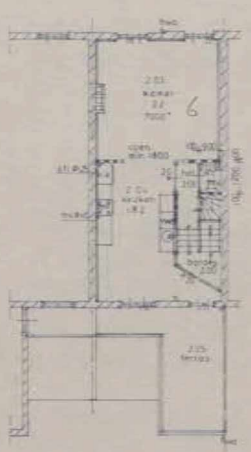

2e

3e

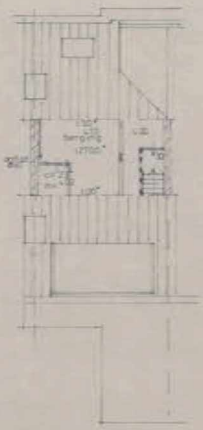

4e

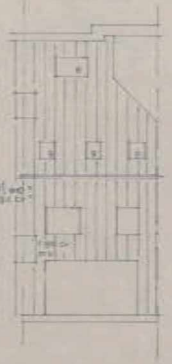

kapplan

renvooi

	metselwerk bestaand	m.v.	metselwerk	wm	wandmuur
	gewapend beton	hwc	hemelwaterafvoer	vm	vloermortier
	glas 10 mm	sb.	standbuis	vv	voorhout
	metalstud + isolatie 80 mm 2x rookglas 10 mm	ms.	mechanische ventilatie	dr.	drager
		cv.	centrale verwarming		
		rgv.	roekgasafvoer		

ALEURENSCHEMA

houtwerk	o/a bestaand, rol 9001
pannen	o/a bestaand, rol 8001
voorgevel	o/a belendingen, ook gevelgebied houtwerk rol 9001
metaalwerk	alleen metaalwerk
pilasters	o/a belending m.u.v. rol 9001

KONSTRUKTIES

tekening betekening konstruktie

wapdraad in 't diepst deel de konstruktieur

bestektekening

PC HOOFTSTRAAT 157	datum 15.02.88
nieuwe toestand	schaal 1:100
pieter kok 1e Helmersstraat 293 1054 EB Amsterdam	blad 0.2