




Voorgevel

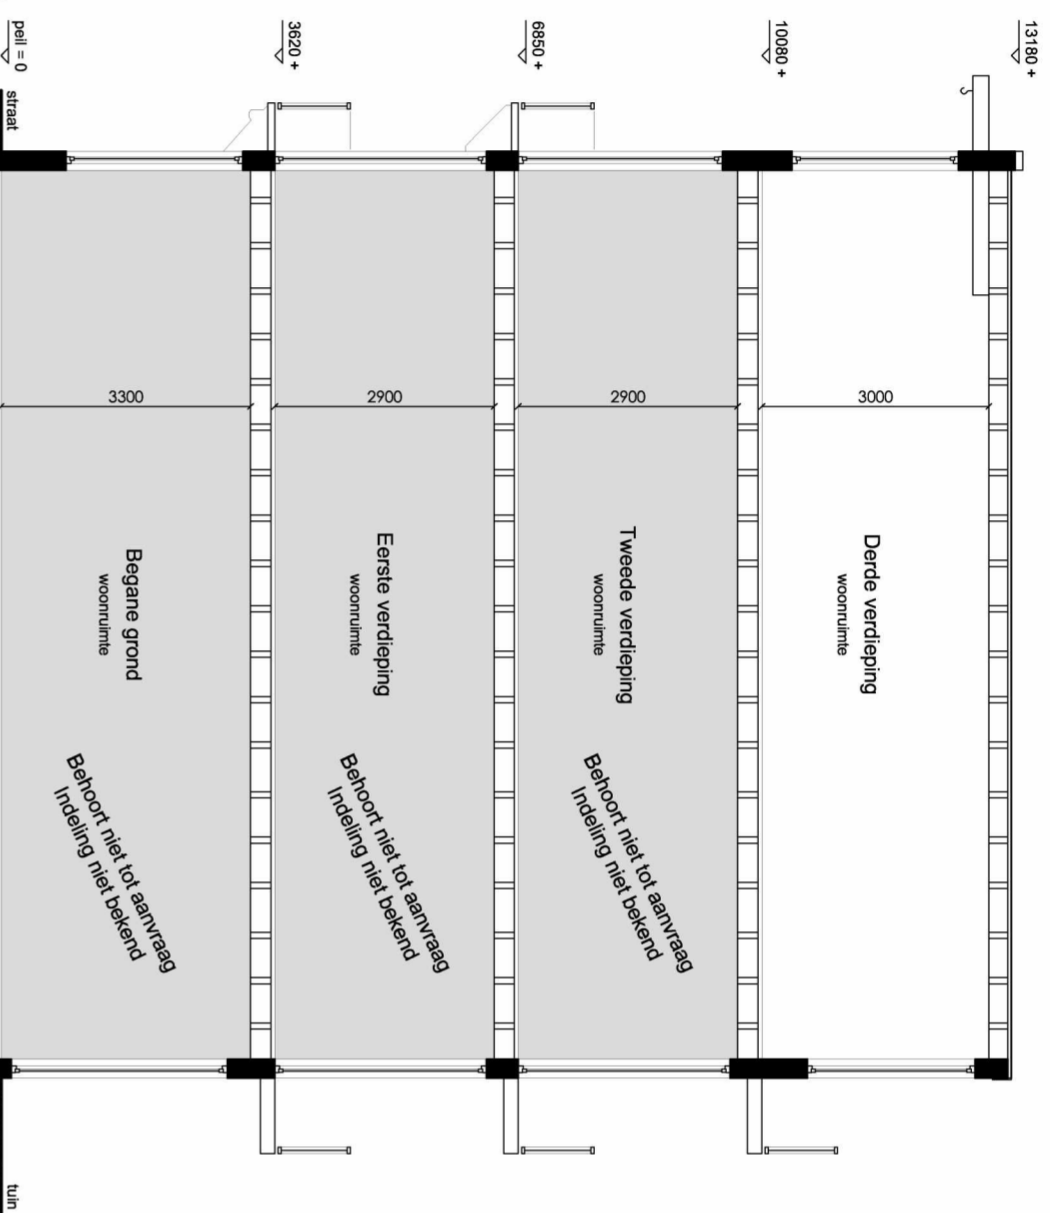

Doorsnede A-A




Achtergevel


afkorting	symbol	omschrijving
-	—	constructieve muren
sl	—	lichte scheidingswand
rg	—	standleiding
mv	—	rookgasafvoer & luchttoevoer
cv	—	mechanische ventilatie
gz	—	cv-ketel
nk	—	getuier
gsm	—	meterkast
gas	—	gasmeter
hwa	—	hemelwaterafvoer
wrn	—	wasmachine
wid	—	wasdroger
kk	—	koelkast
kt	—	kooktoestel
vk	—	verkeersruimte
gvk	—	gemeenschappelijke verkeersruimte
vr	—	verhuurruimte
mm	—	rookmelder op lichtnet volgens NEN 2555
wbdo	—	weerstand branddoorstlag en brandoverslag in minuten

2


Behoort bij de beschikking van het college van burgemeester en wethouders van Amsterdam, Kenmerk: HZ_WABO-2018-006502
 Aantal pagina's: 1

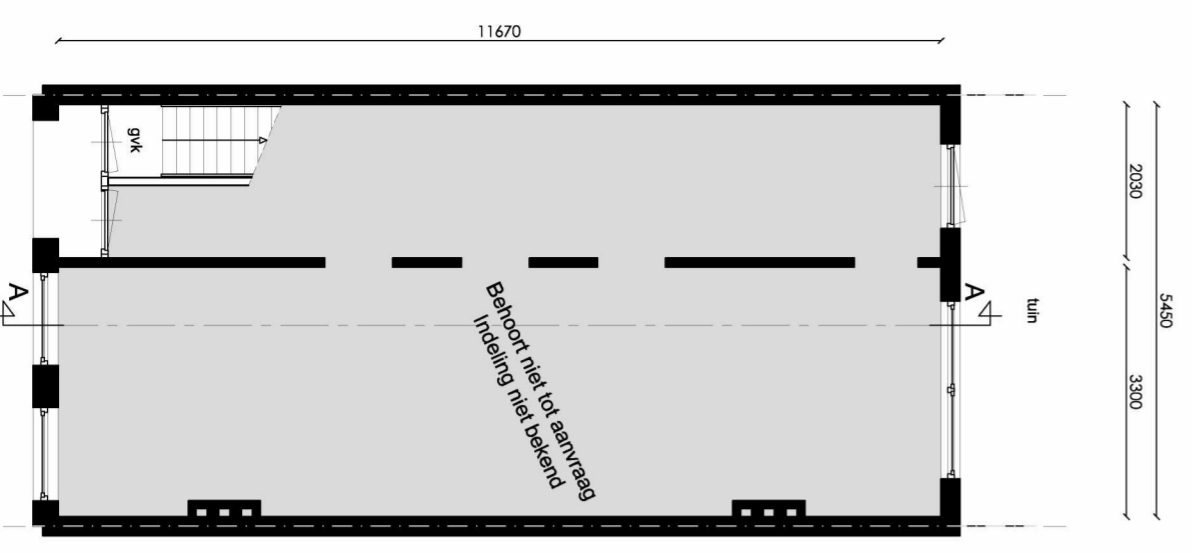


Begane grond

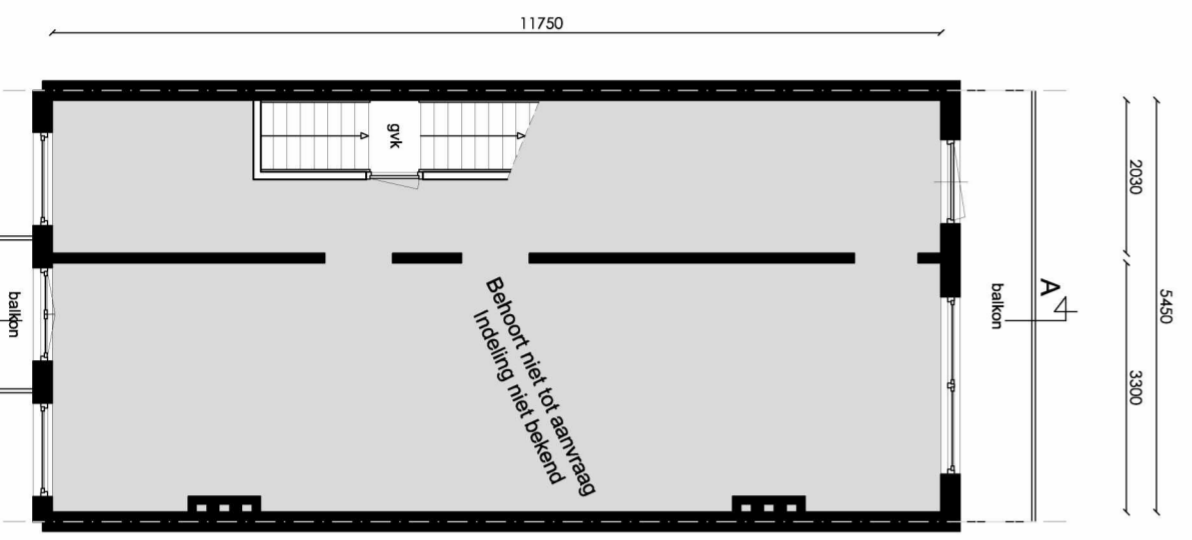


Eerste verdieping

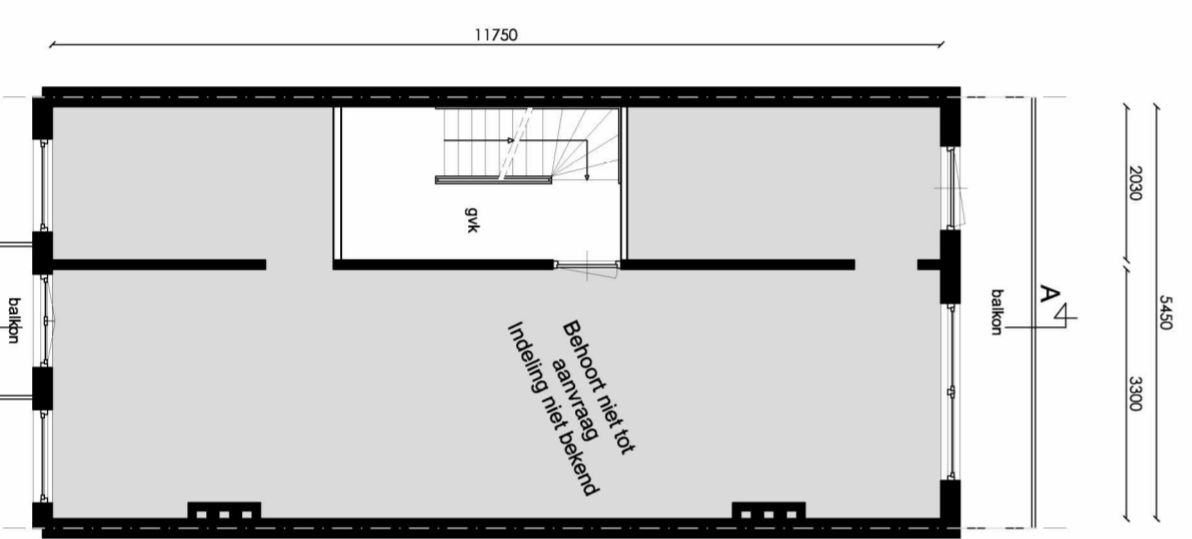

Tweede verdieping

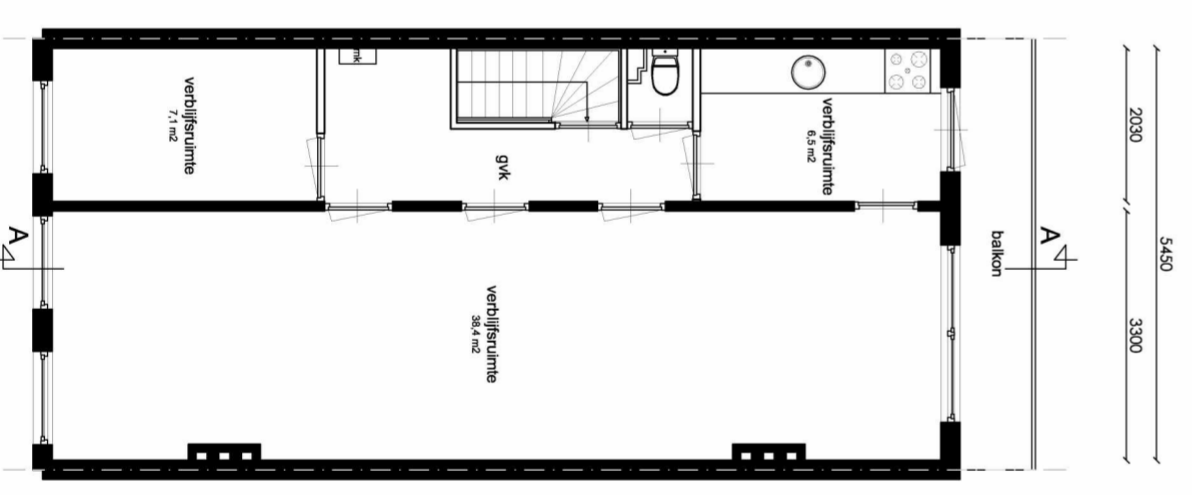

Derde verdieping

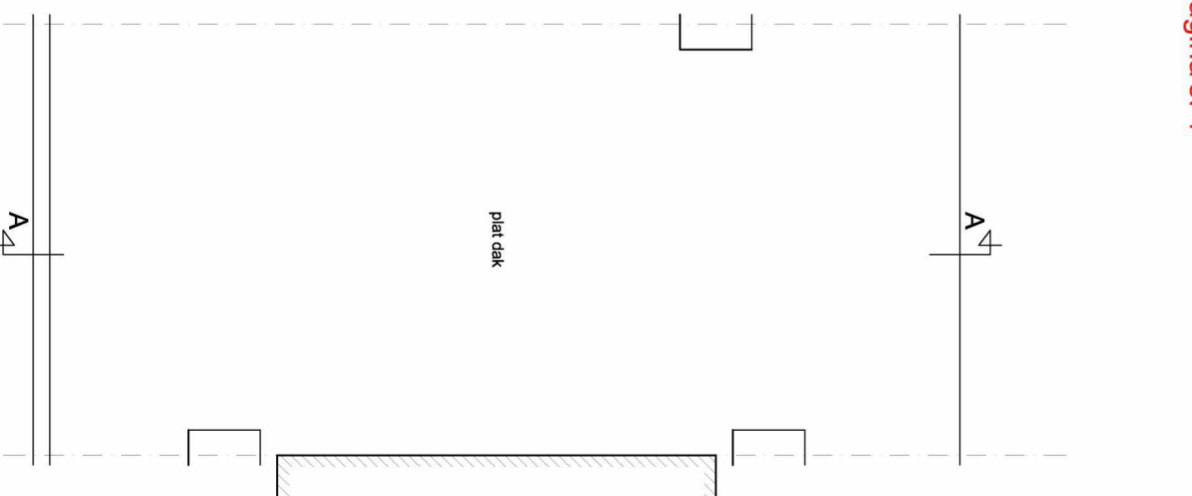

Dakaanzicht

Alle maten in het werk controleren
 Aan deze tekening kan geen rechten worden ontleend

Projectgegevens:

Situatie, schaal 1:500

Stratnaam: [Redacted]

Postcode: [Redacted]

Kadaster: [Redacted]

Gemeente: [Redacted]

Sector: [Redacted]

Monument: Nee

Gebied: Weesperzijdestrook

Orde Pand: Orde 3

Onderwerp: Bestaande situatie

Fase: Omgevingsaanvraag

Datum: 28-05-18

Gewijzigd:

Schaal: 1:100

Werknummer: 1143

Tek. nr. **B.01**

LINQ
 VASTGOED ADVISEURS BV

5.1.2.e

5.1.2.e