
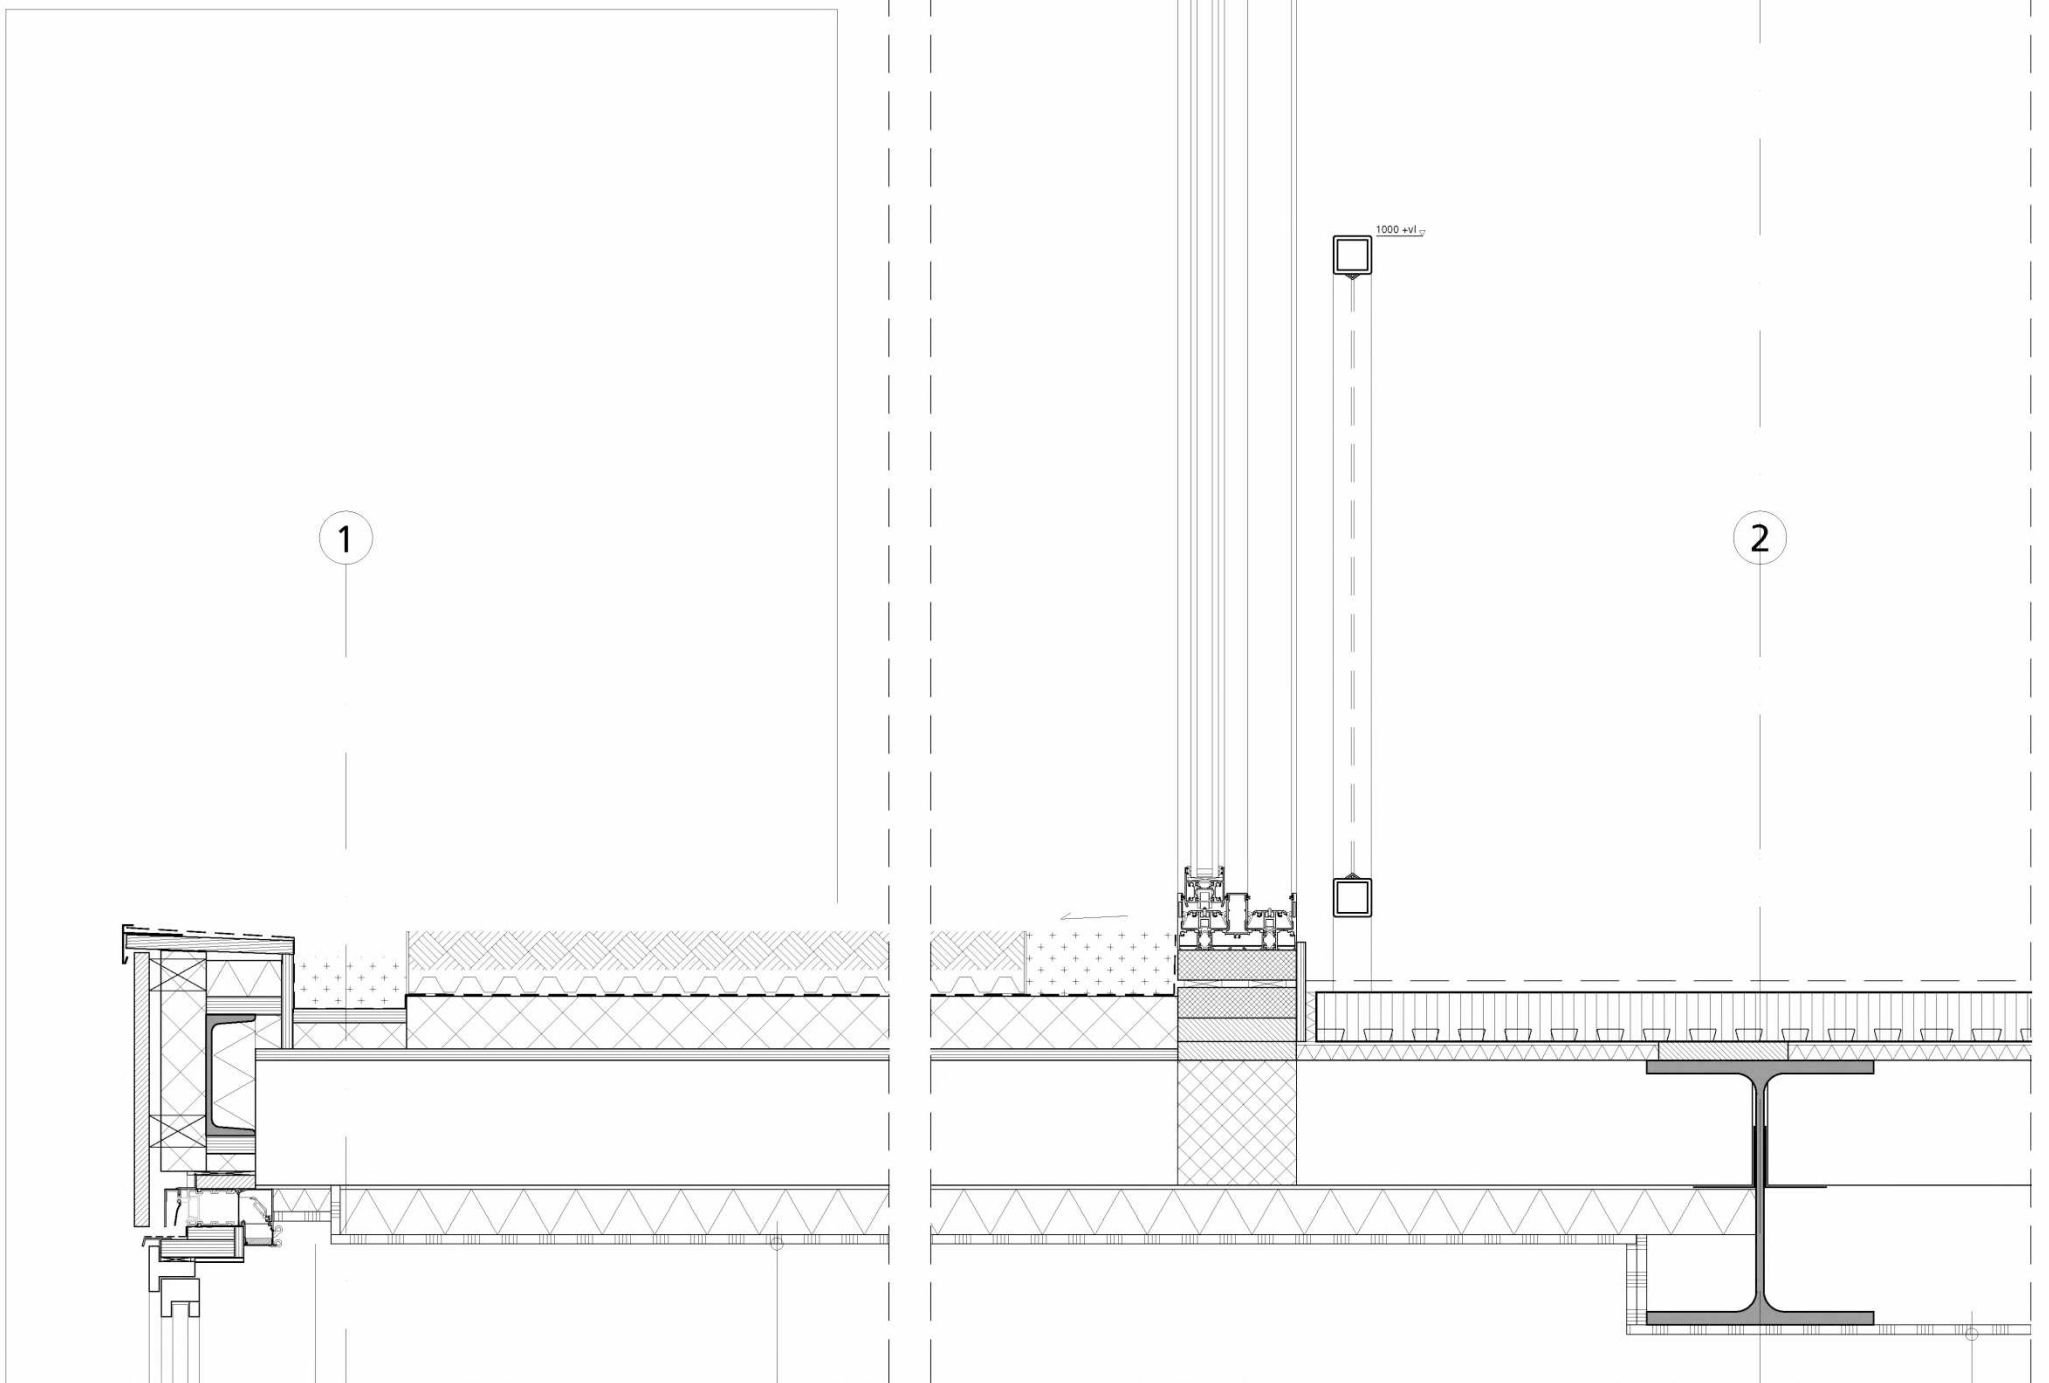


f. A

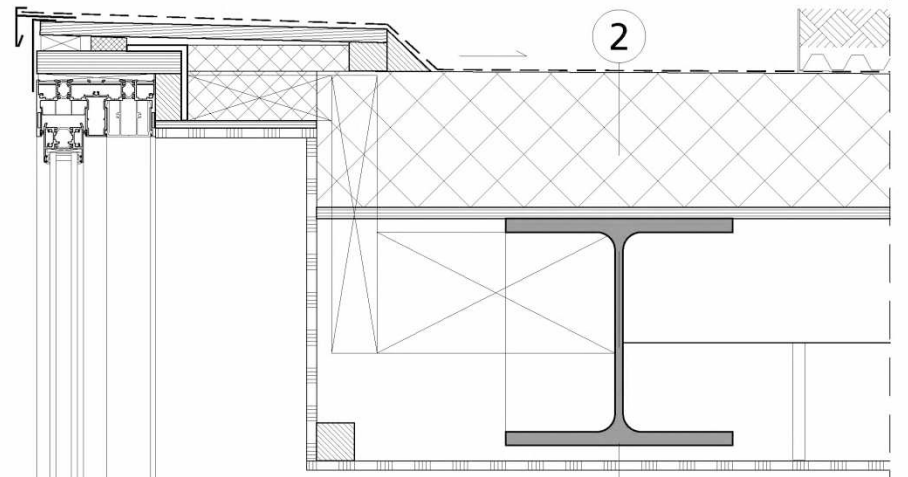

hp architecten

Keilestraat 9^f 3029 BP Rotterdam
t 010 476 40 60

ANAROCHA ARCHITECTURE

Oostduinplein 258 2596 JS Den Haag
t 6.1.2.e

werk

hp2007_Haarlemmerpl.

onderwerp

fragment A

tek.nr:

OV_ F01

fase

OV

schaal

1:10(A3)

datum


26 januari 2022

wijziging

28 februari 2022

van deze tekening bezitten wij het auteursrecht. zij mag niet zonder onze voorafgaande uitdrukkelijke toestemming worden gebruikt, vermenigvuldigd, of aan derden ter beschikking worden gesteld.

f. B

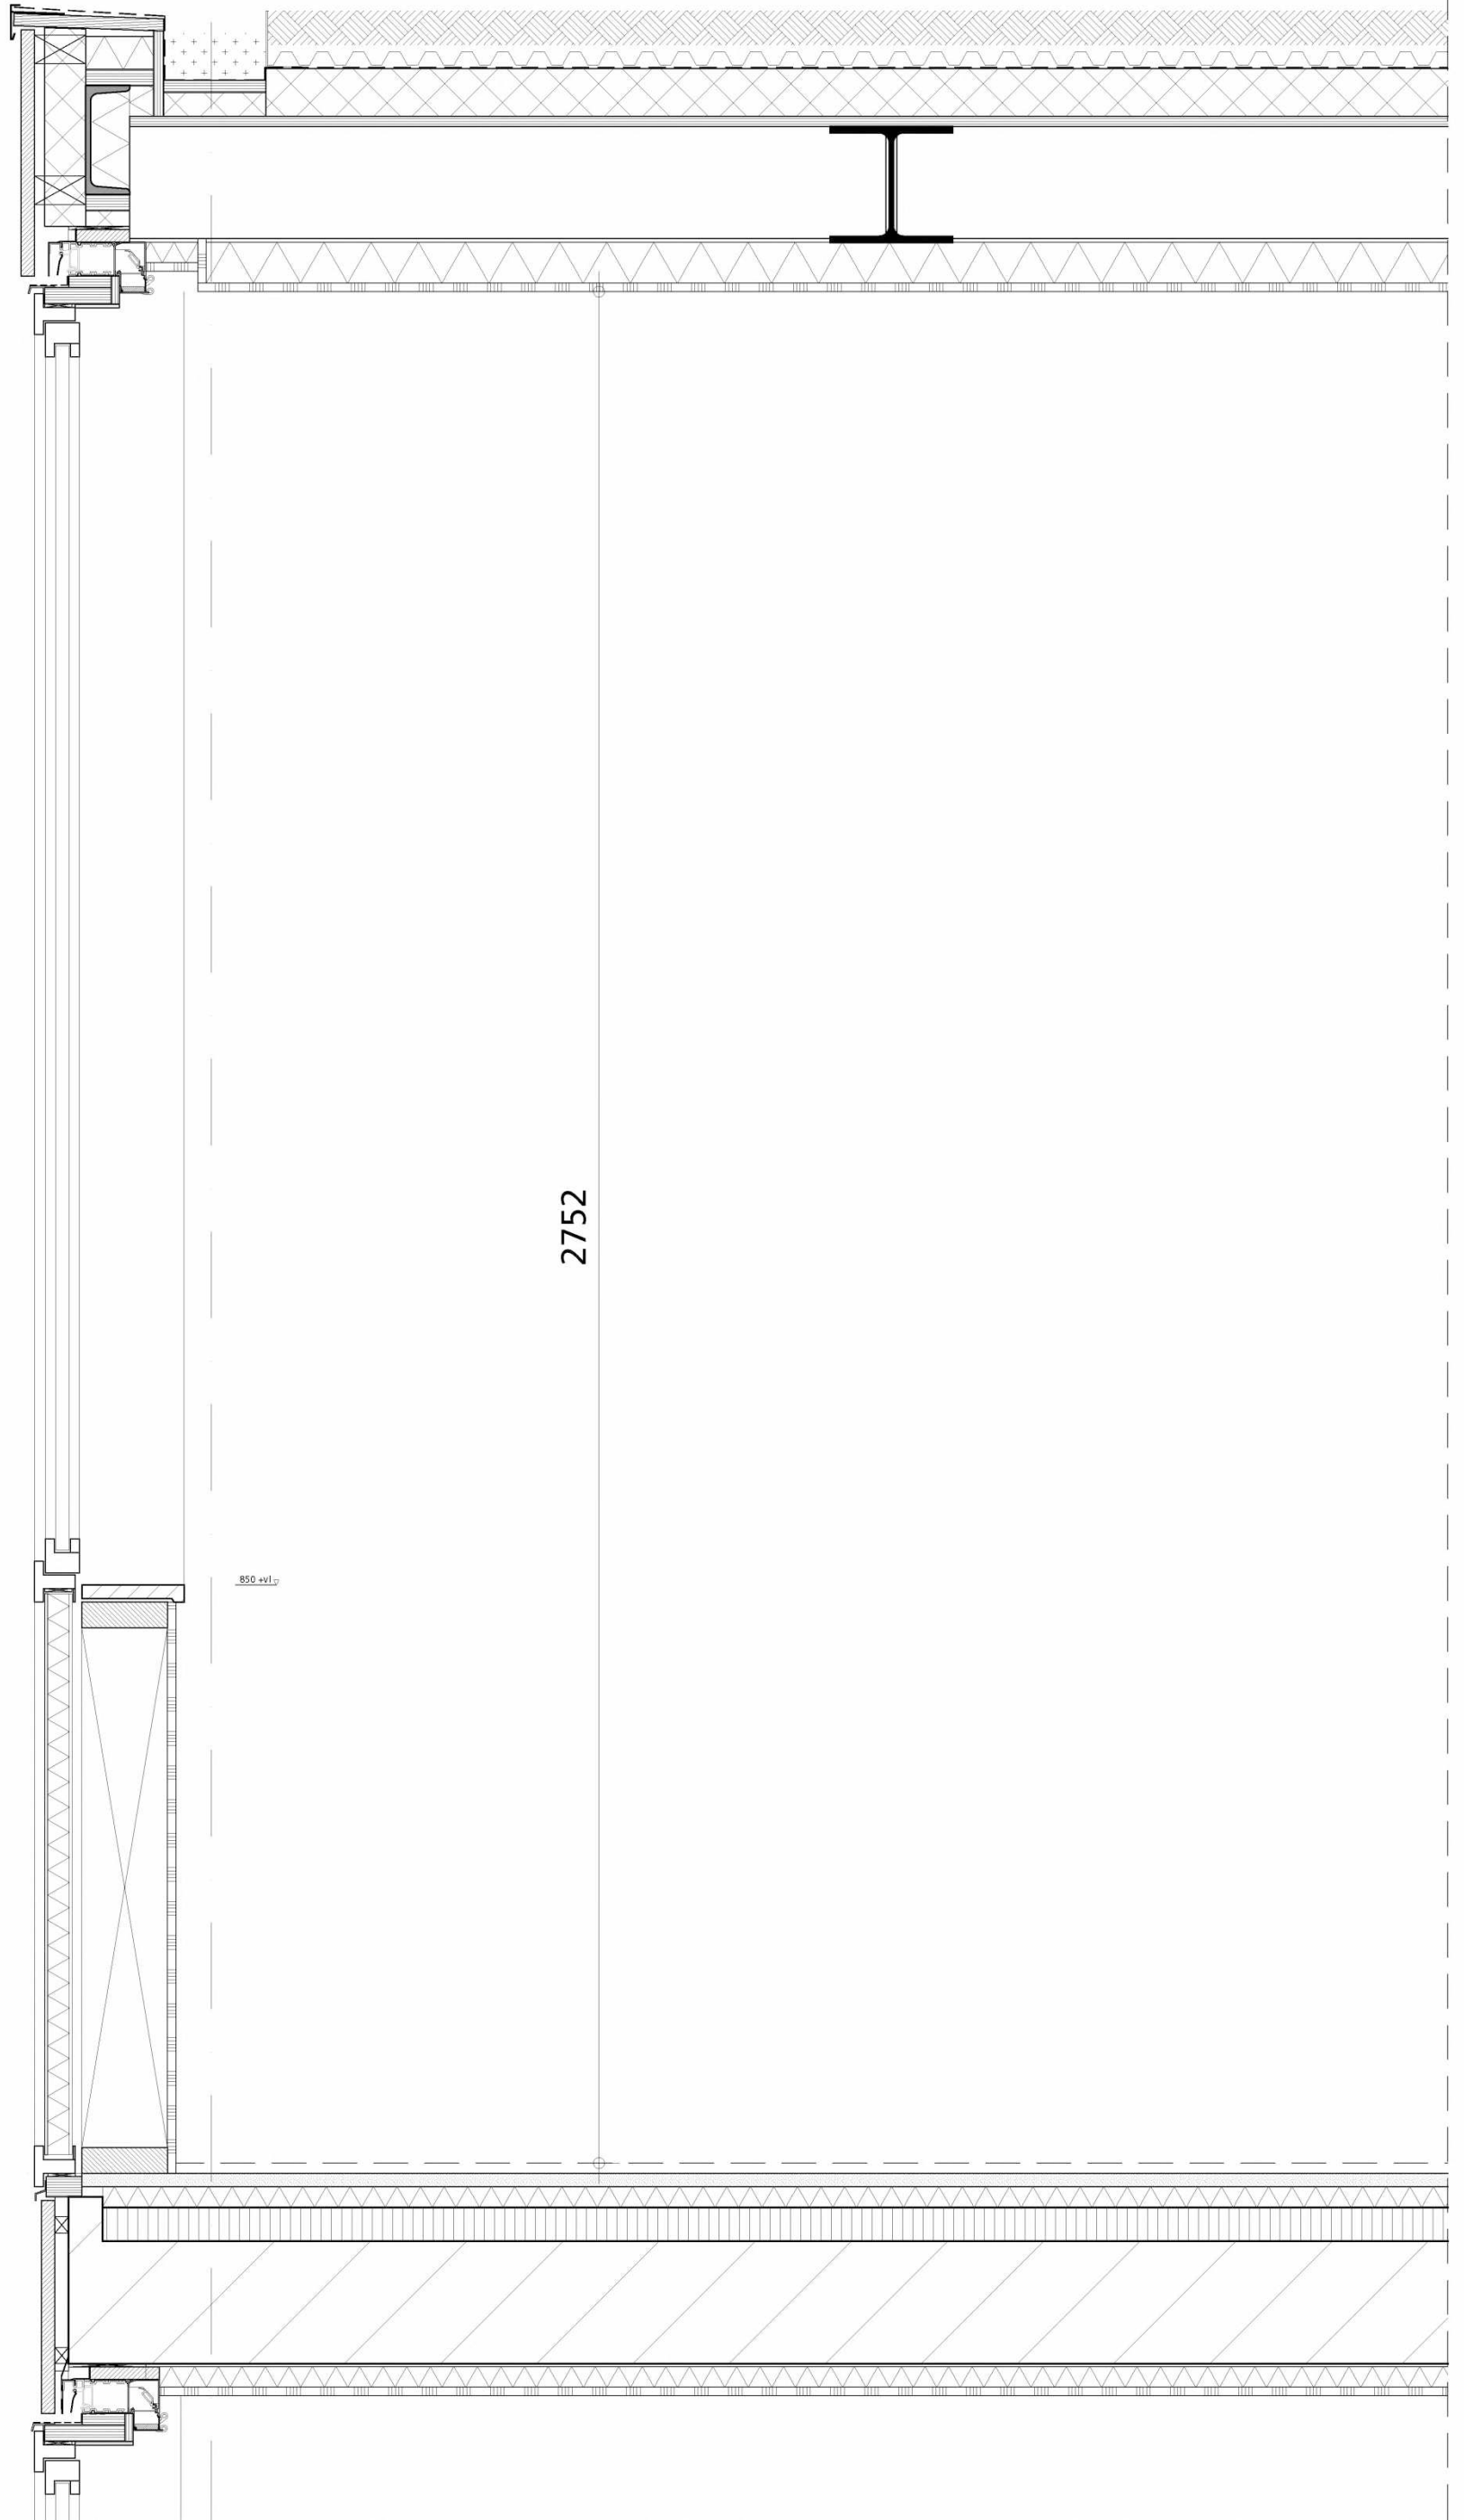

2752

850 +vl.1

hp architecten

Keilestraat 9^f 3029 BP Rotterdam
t 010 476 40 60

ANAROCHA ARCHITECTURE

Oostduinplein 258 2596 JS Den Haag
t 5.1.2.e

werk
fase
datum

hp2007_Haarlemmerpl.
OV
26 januari 2022


onderwerp
schaal
wijziging

fragment B
1:10(A3)
28 februari 2022

tek.nr: **OV_ F02**

van deze tekening bezitten wij het auteursrecht. zij mag niet zonder onze voorafgaande uitdrukkelijke toestemming worden gebruikt, vermenigvuldigd, of aan derden ter beschikking worden gesteld.

f. C

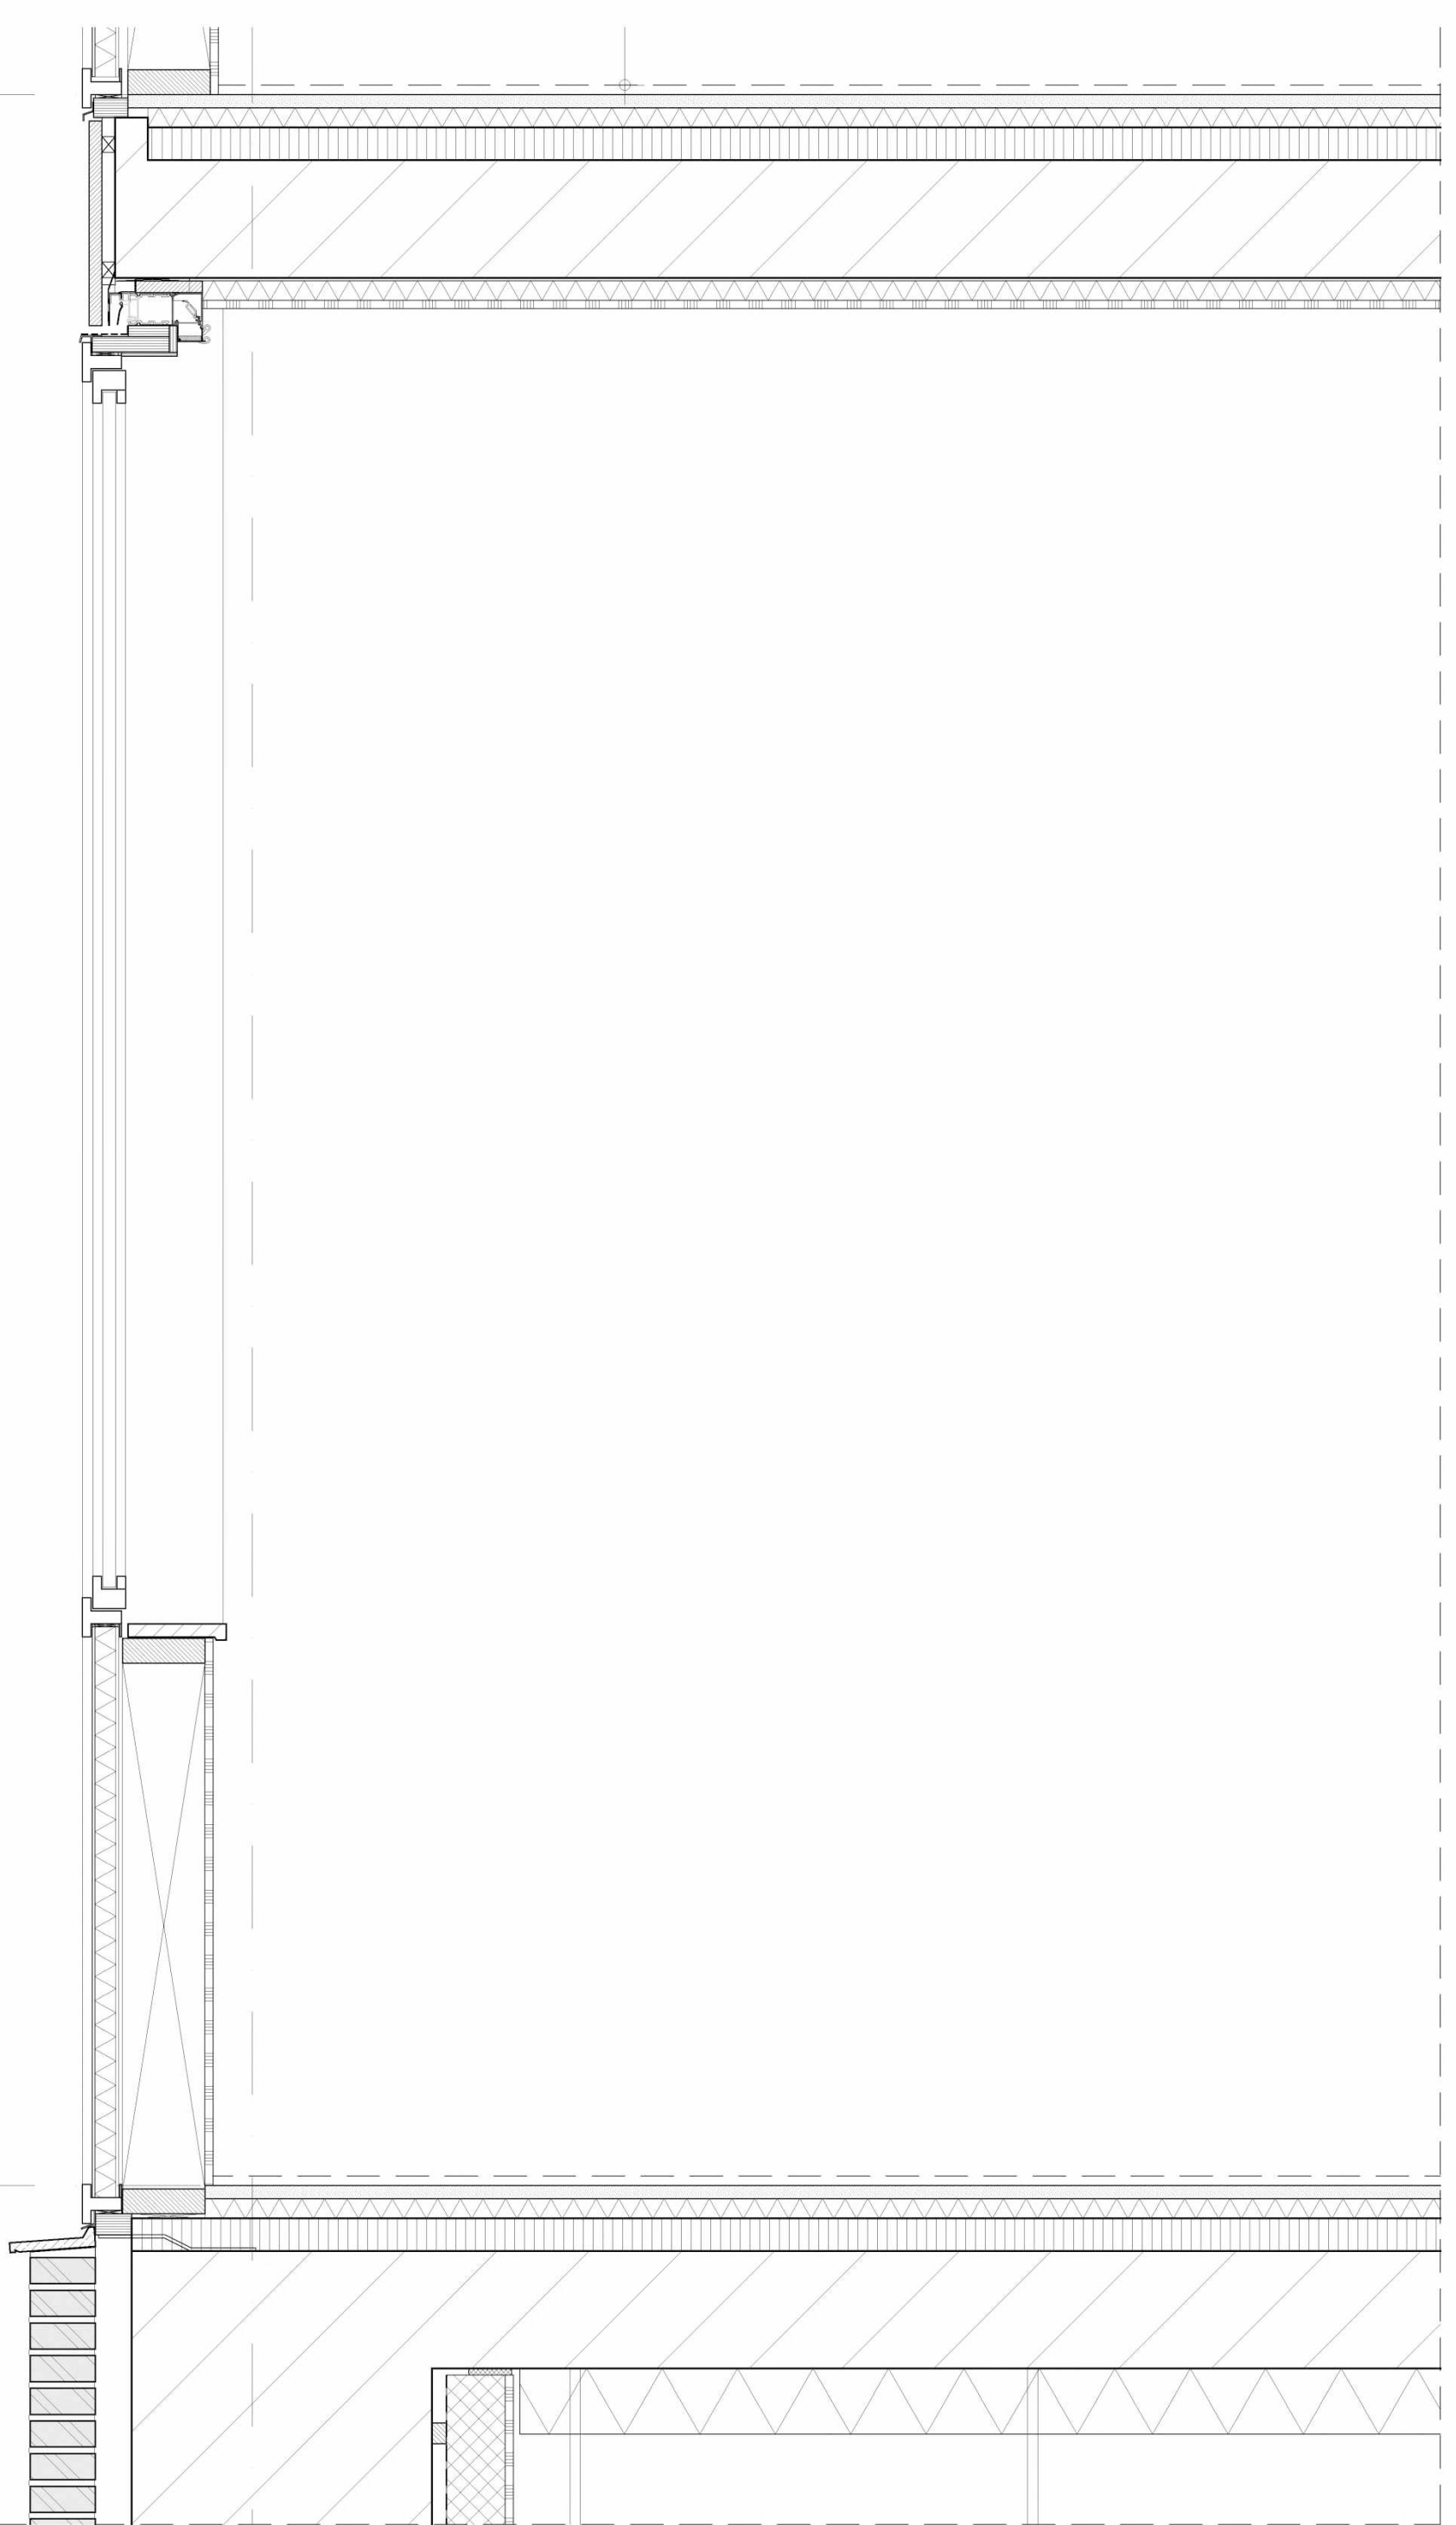

hp architecten

Keilestraat 9^f 3029 BP Rotterdam
t 010 476 40 60

ANAROCHA ARCHITECTURE

Oostduinplein 258 2596 JS Den Haag
t 5.1.2.e

werk

fase

datum

hp2007_Haarlemmerpl.

OV

26 januari 2022

onderwerp

schaal

wijziging

fragment C

1:10(A3)



28 februari 2022

tek.nr:

OV_ F03

van deze tekening bezitten wij het auteursrecht. zij mag niet zonder onze voorafgaande uitdrukkelijke toestemming worden gebruikt, vermenigvuldigd, of aan derden ter beschikking worden gesteld.

f. D

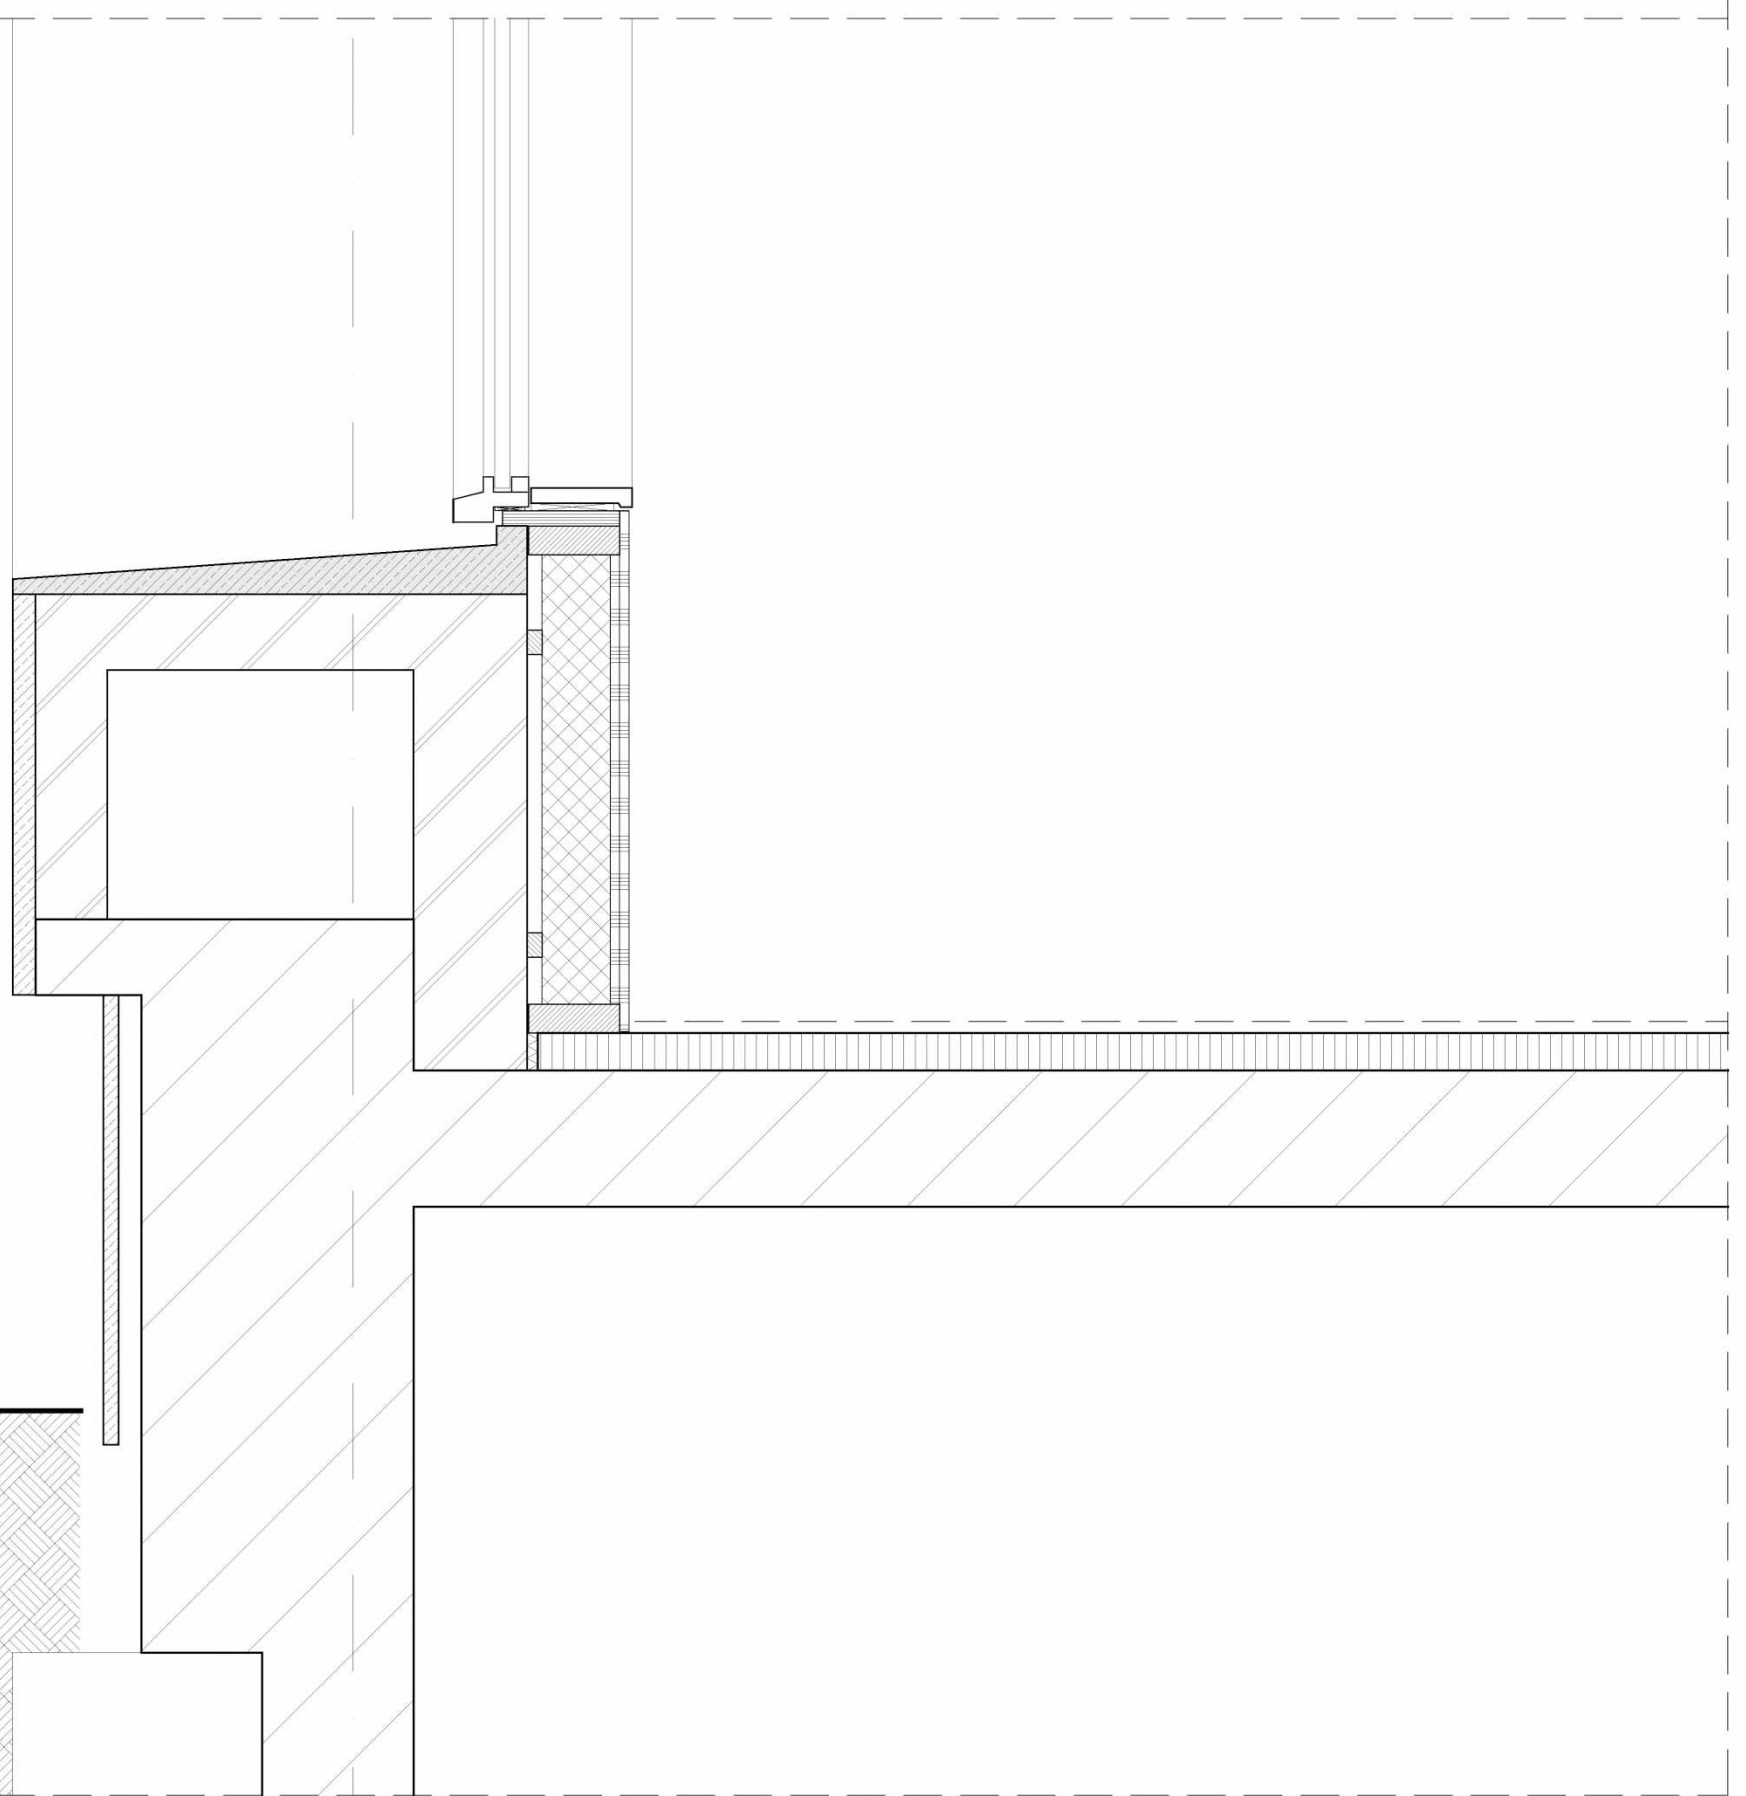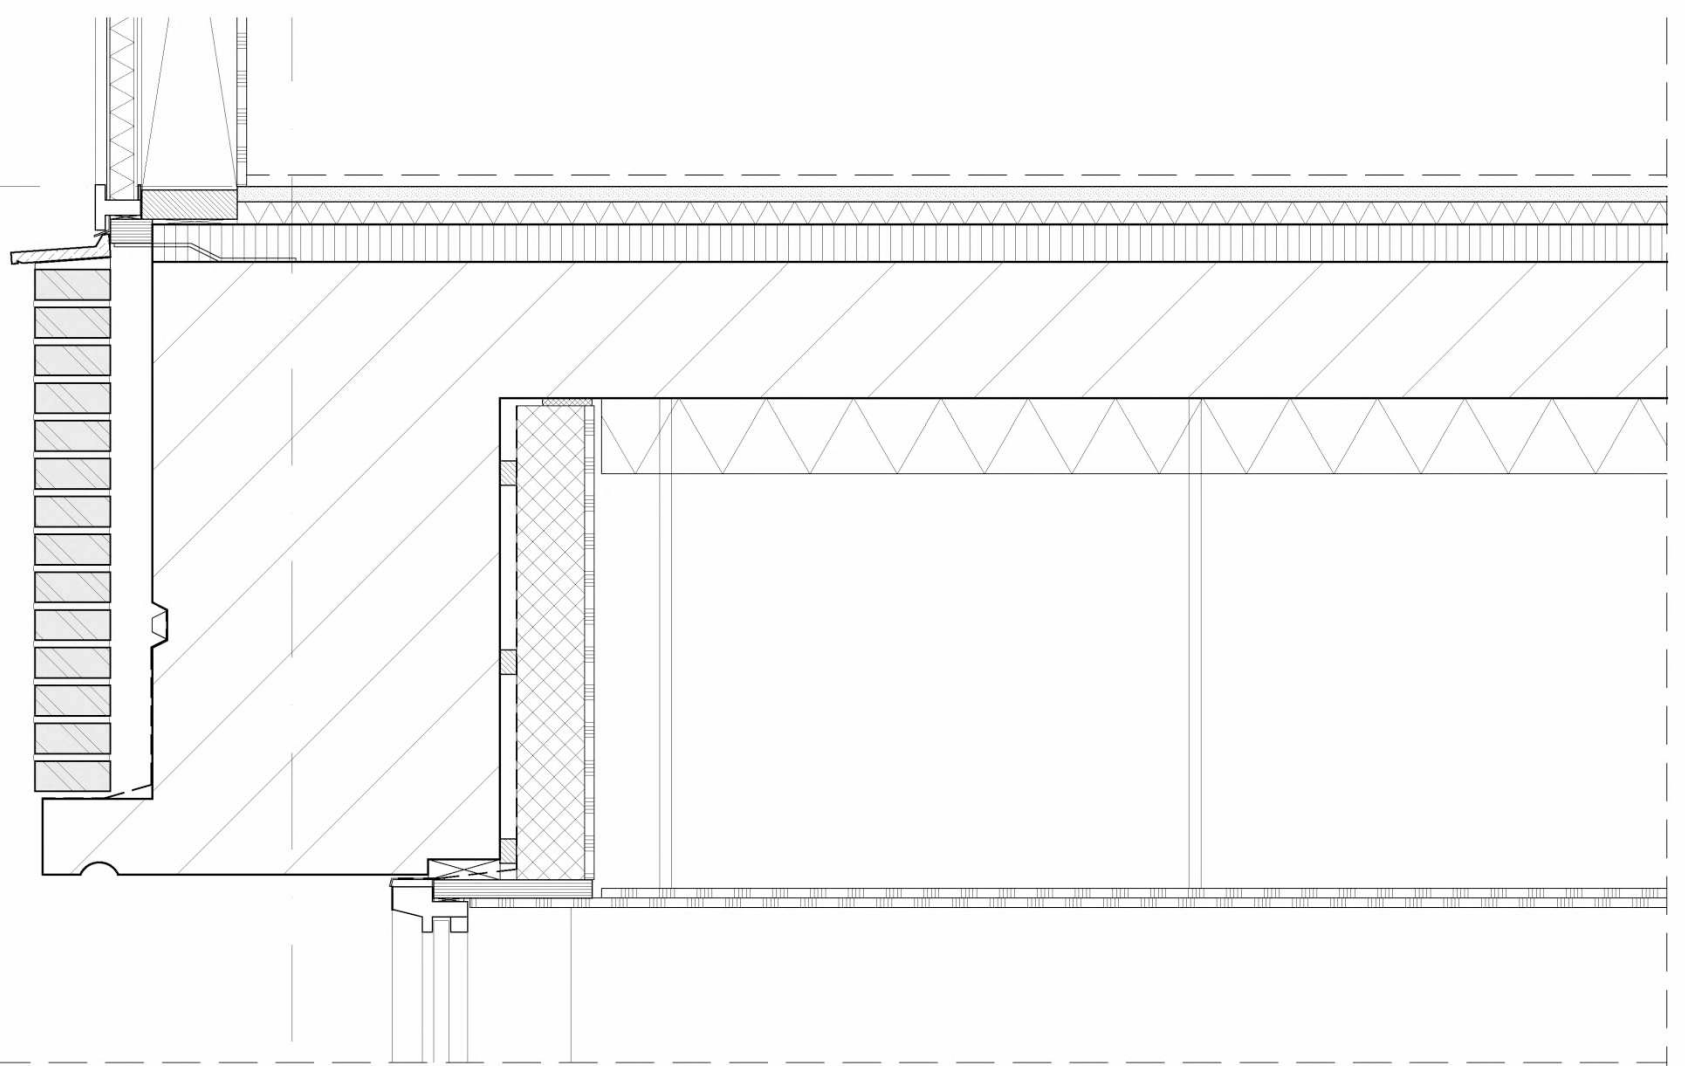

hp architecten

Keilestraat 9^f 3029 BP Rotterdam
t 010 476 40 60

ANAROCHA ARCHITECTURE

Oostduinplein 258 2596 JS Den Haag
t 5.1.2.e

werk

fase

datum

hp2007_Haarlemmerpl.

OV

26 januari 2022

onderwerp

schaal

wijziging

fragment D

1:10(A3)


28 februari 2022

tek.nr:

OV_ F04

van deze tekening bezitten wij het auteursrecht. zij mag niet zonder onze voorafgaande uitdrukkelijke toestemming worden gebruikt, vermenigvuldigd, of aan derden ter beschikking worden gesteld.

f. E

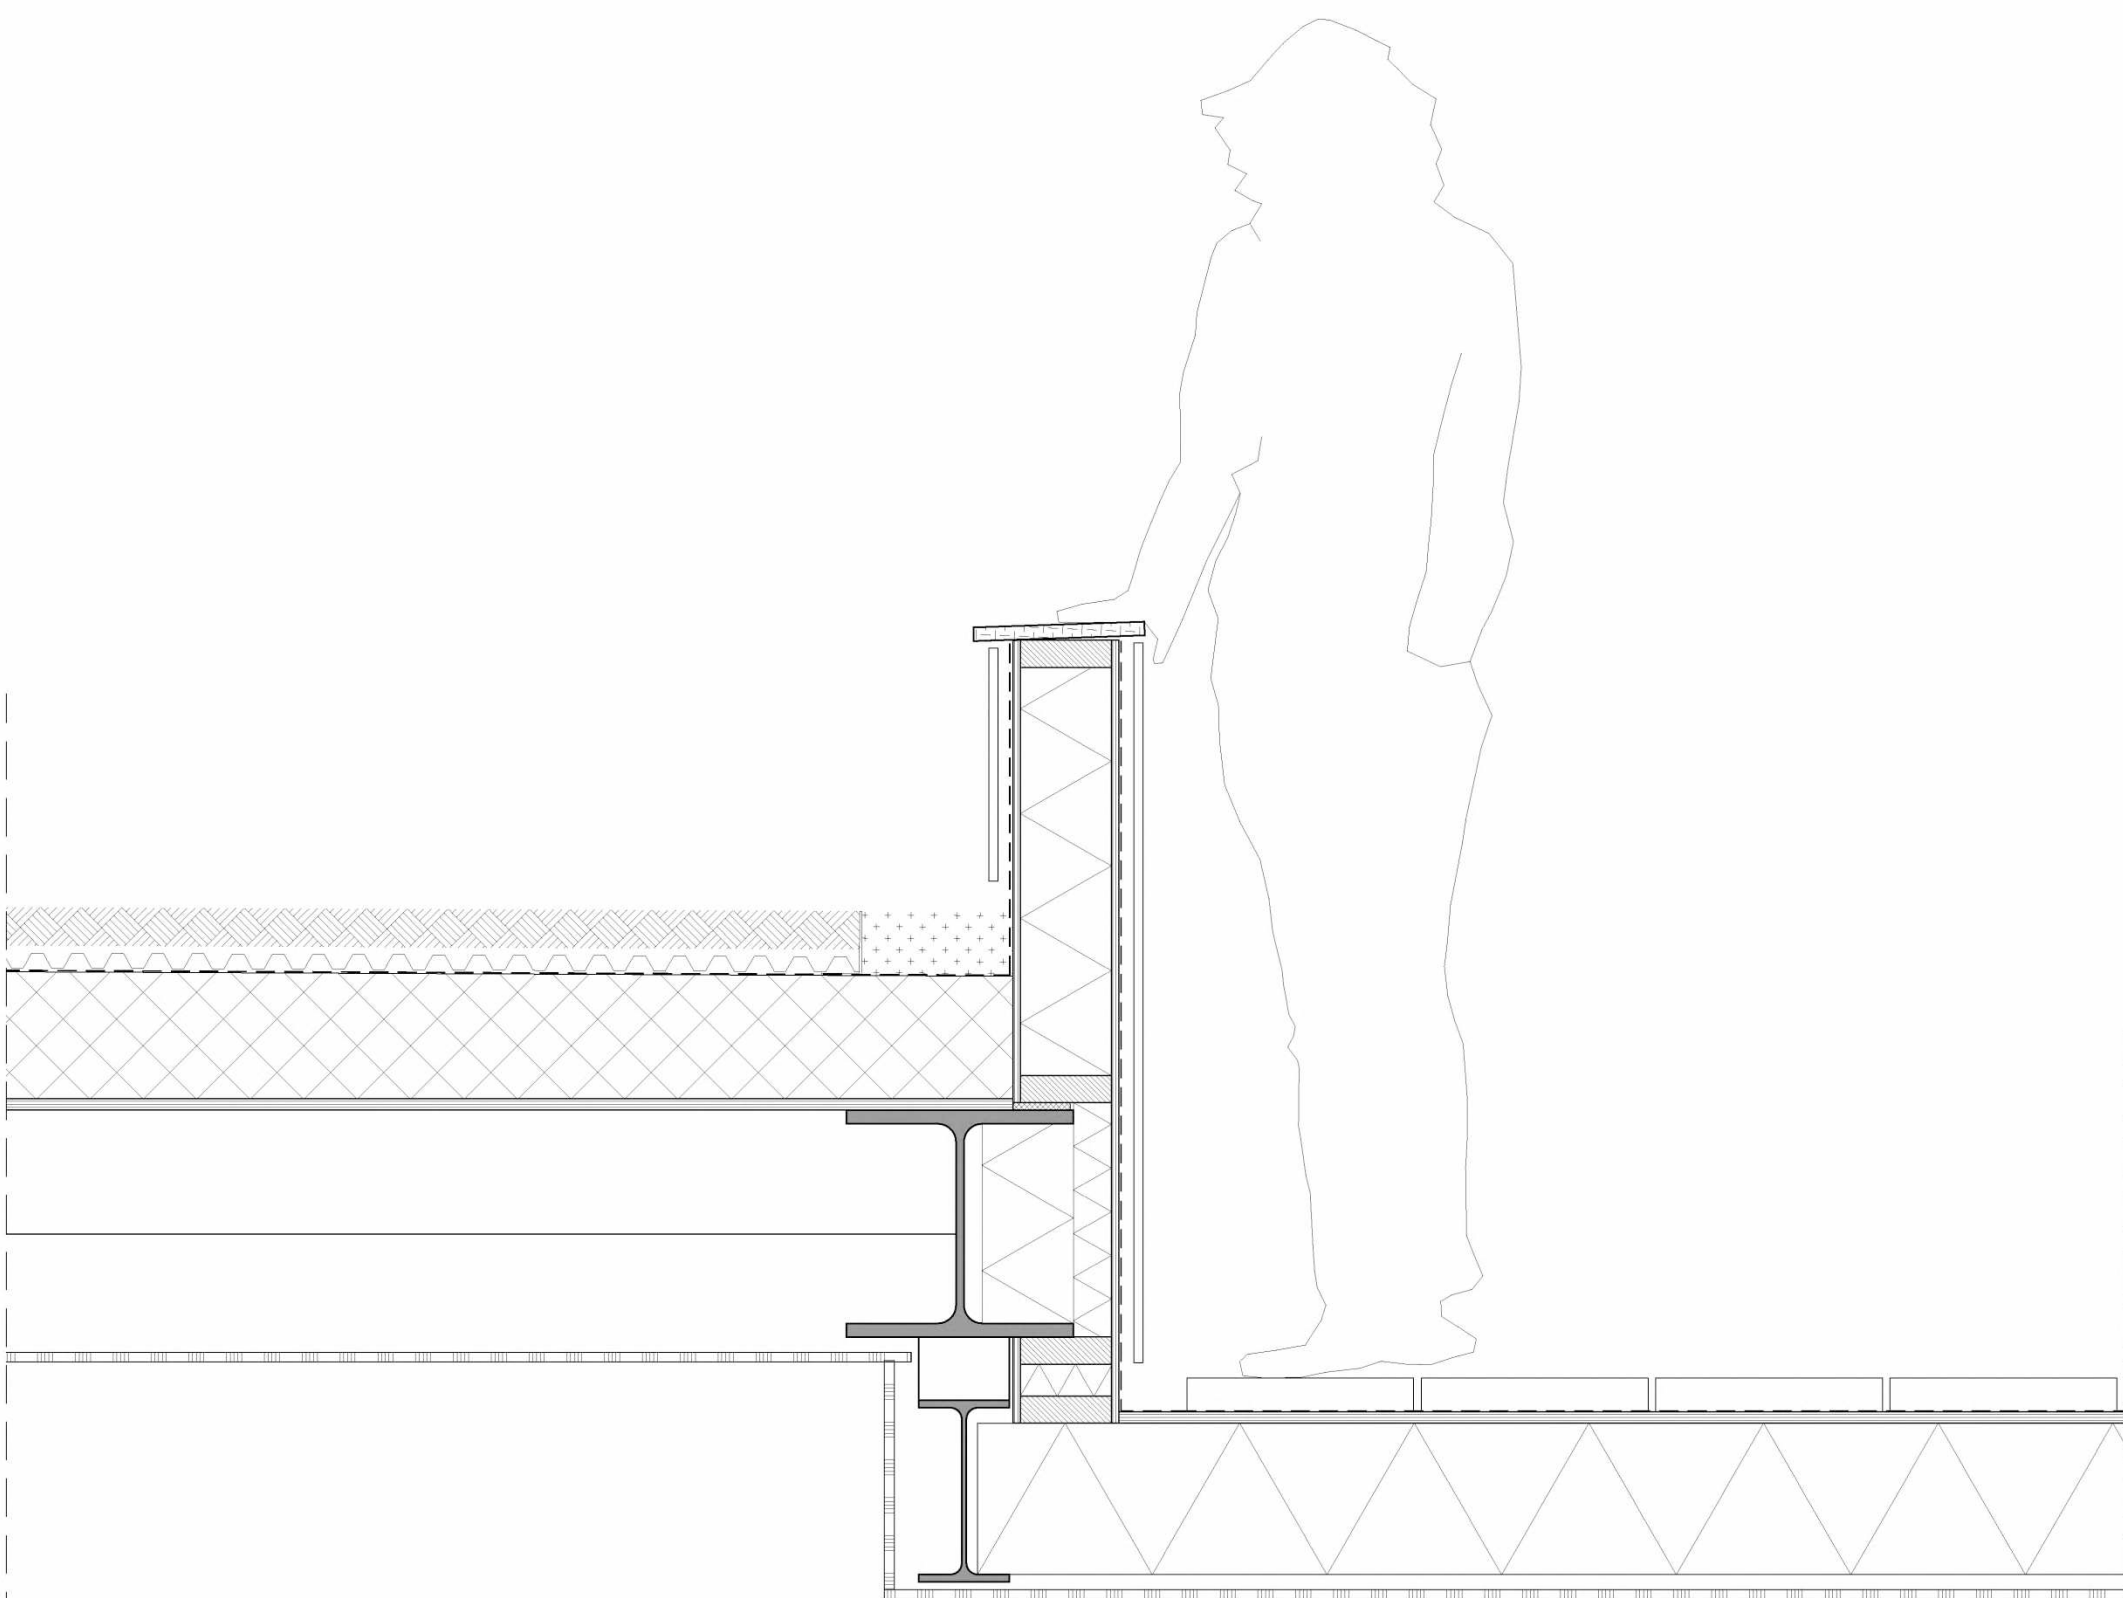

hp architecten

Keilestraat 9^f 3029 BP Rotterdam
t 010 476 40 60

ANAROCHA ARCHITECTURE

Oostduinplein 258 2596 JS Den Haag
t 5.1.2.e

werk
fase

hp2007_Haarlemmerpl.
OV
26 januari 2022

onderwerp
schaal
wijziging

fragment E
1:10(A3)
28 februari 2022

tek.nr: **OV_ F05**

van deze tekening bezitten wij het auteursrecht. zij mag niet zonder onze voorafgaande uitdrukkelijke toestemming worden gebruikt, vermenigvuldigd, of aan derden ter beschikking worden gesteld.