



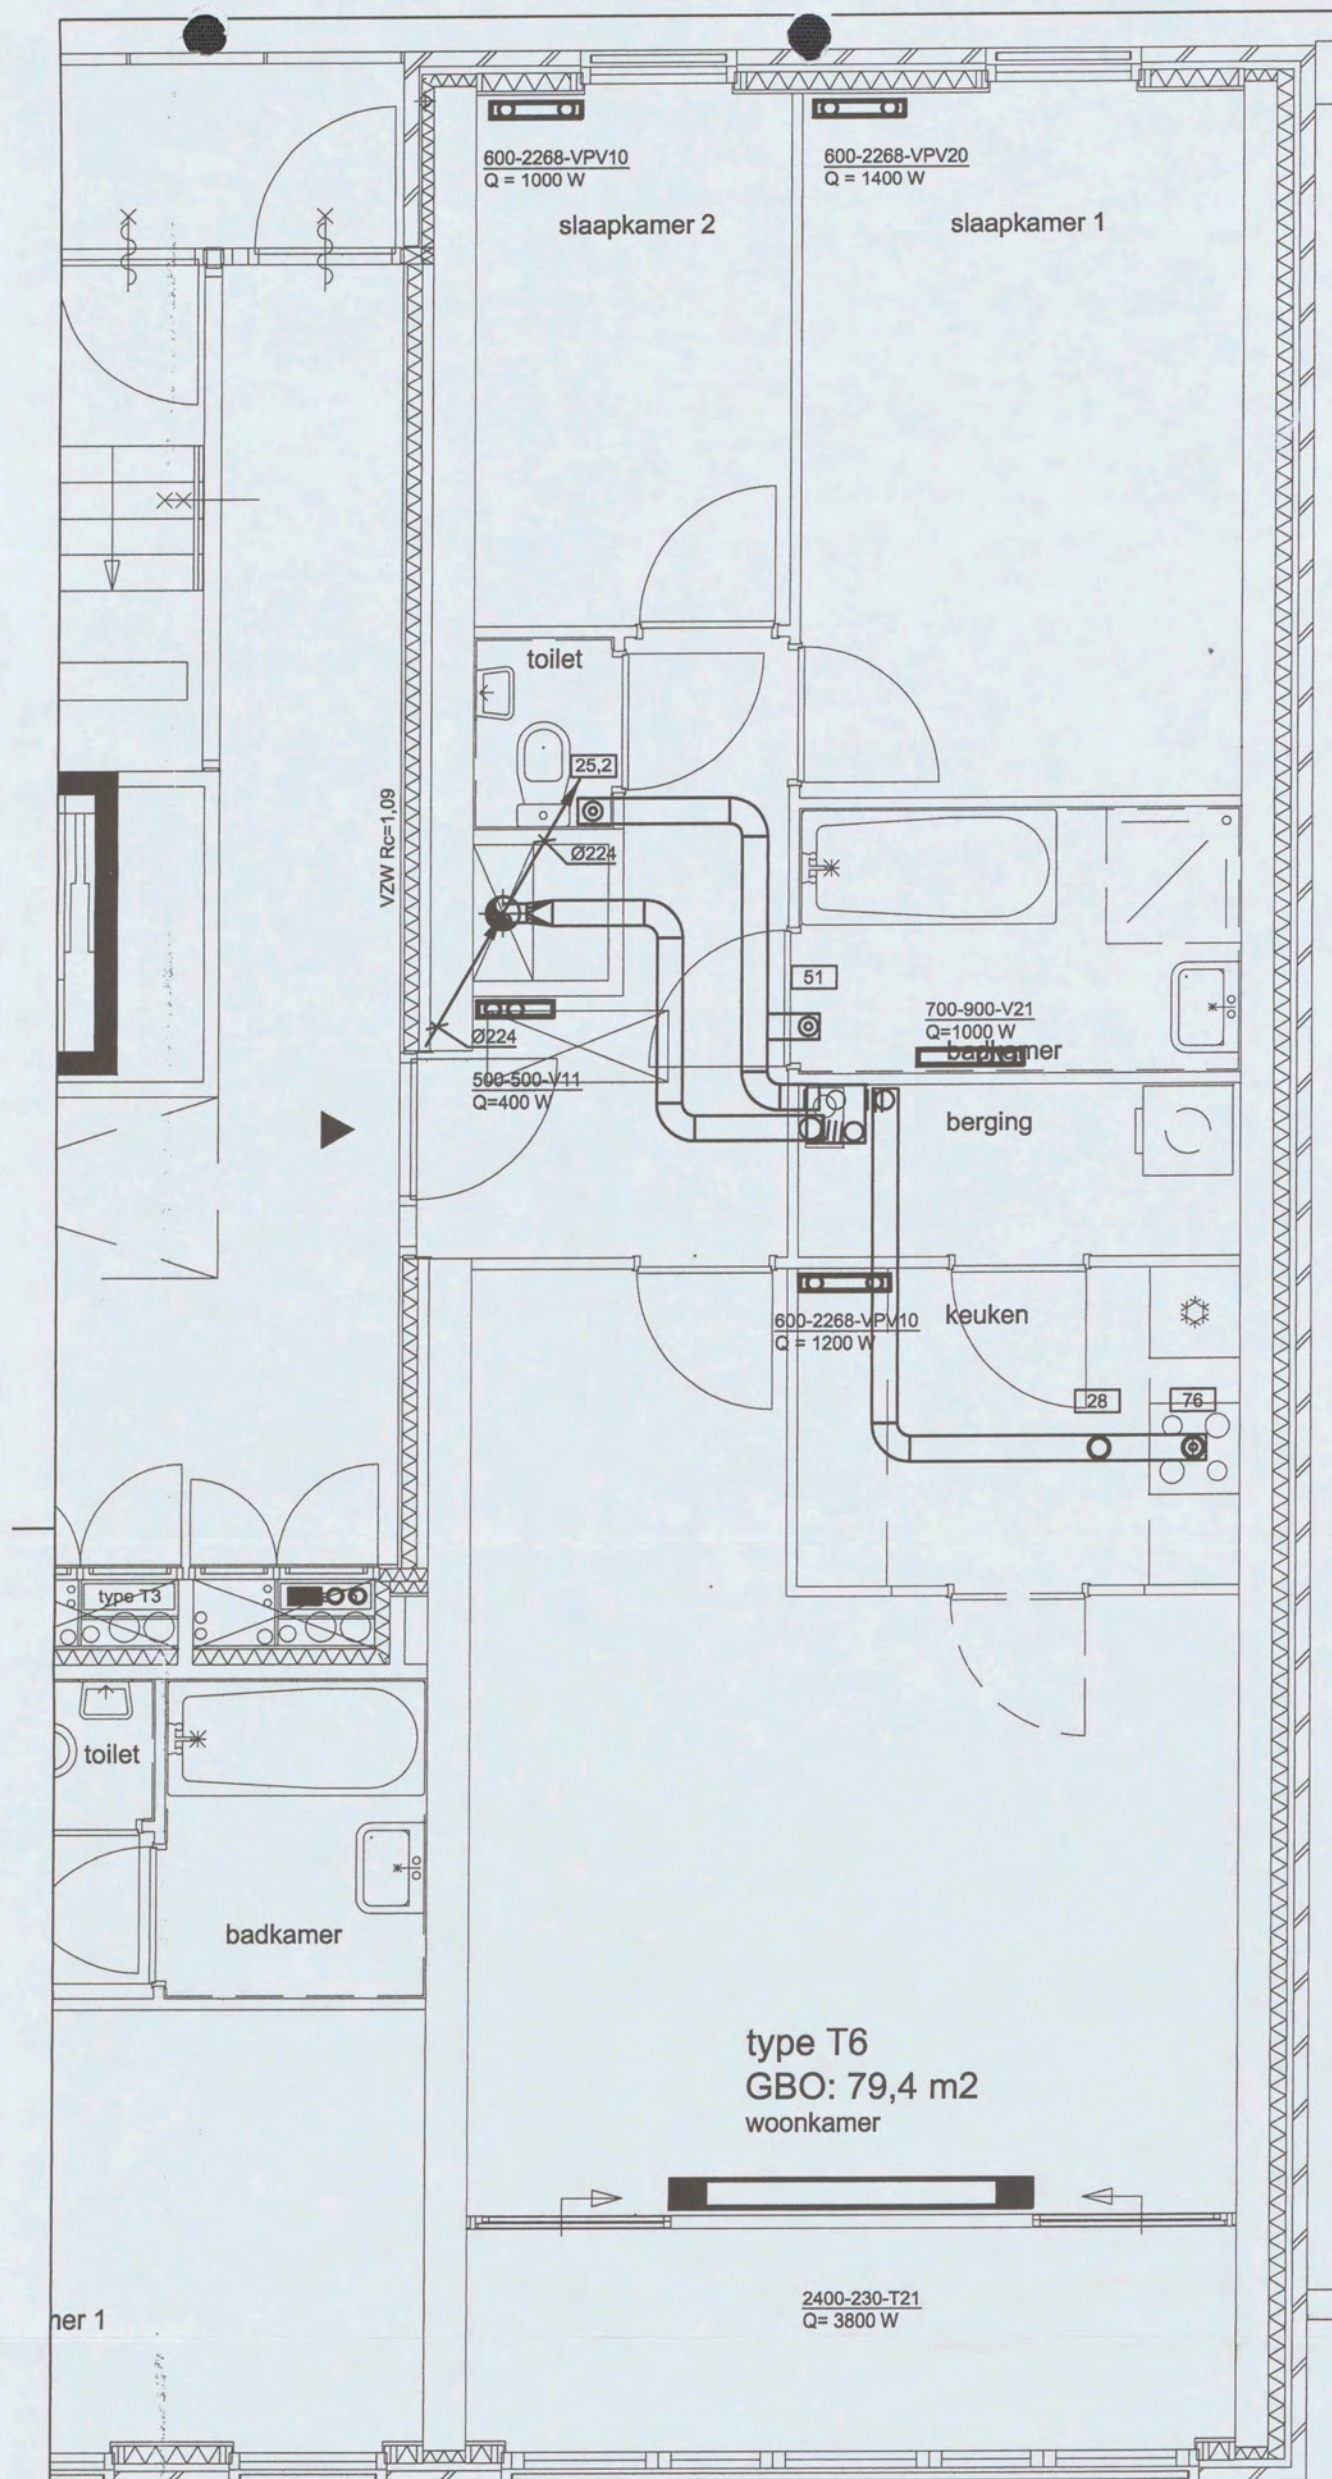

- RENVOOI:**
- CV-aanvoerleiding
 - CV-retourleiding
 - Paneelradiator
 - Convector
 - 2268-600-10
Q=1922 W
— lengte-hoogte-aantal panelen/konvektoren
afgegeven vermogen [W]
 - Kleinverdelers t.b.v. instortleidingen
 - Rechthoekig luchtkanaal
 - Rond luchtkanaal
 - Stijg-/zakpunt rond luchtkanaal
 - Stijg-/zakpunt rechthoekig luchtkanaal
 - Regelklep
 - Brandklep rond kanaal
 - Brandklep rechthoekig kanaal
 - Ventilatorbox
 - Debiet [m³/h]
 - Rond afzuigrooster
 - Rond toevoerrooster
 - Afzuigrooster
 - 4-weg toevoerrooster
 - 3-weg toevoerrooster
 - 2-weg toevoerrooster
 - 1-weg toevoerrooster

OPMERKINGEN:
TYPE 6: GELDT VOOR NIVO' 3 T/M 8

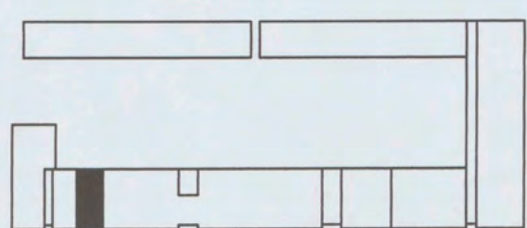

Code	Omschrijving	Datum	Tekenaar
1.1	DEFINITIEF ONTWERP	26-05-2004	IH
2.1	BESTEK	02-11-2004	WV

Ingenieursbureau Ebatech BV	
ebatech INGENIEURSBUREAU	5.1, 2, e
http://www.ebatech.nl	email: 5.1.2.e@ebatech.nl

GERENSTEIN 3		projectleider: 5.1, 2, e
AMSTERDAM		engineer: 5.1, 2, e
TOREN TYPE T6		projectnr: [redacted]
WERKTUIGBOUWKUNDIGE INSTALLATIE		versie: 2.1
formaat: A3	schaal: 1:50	tekeningnummer: 560 TYPET6
		blad: 1/1

bouwkundige tekeningnaam: 167800 versie: datum: 15-10-2004

