

fragment gevel

AO
aanvraag omgevingsvergunning

afmeting: 420 x 297

project
transformatie Breitner Center
Amsterdam, Amstelplein

opdrachtgever



DVM-bv
Duivendrechtsekade 87-88
1096 AJ
Amsterdam
T +31 20 69 22 444

architect



DAM & Partners Architecten
Schipluidenlaan 4
1062 HE Amsterdam
The Netherlands
T +31 20 623 47 55
E 5.1.2.e@damenpartners.com
H www.damenpartners.com

datum
04-04-2025

H www.dvm-bv.nl


onderwerp
aanpassen gevel overgang naar podium - detailboekje

gewijzigd - getekend 5.1.2.e gezien 5.1.2.e


schaal
1:5

code
DABA


tekeningnummer
AO 5.03

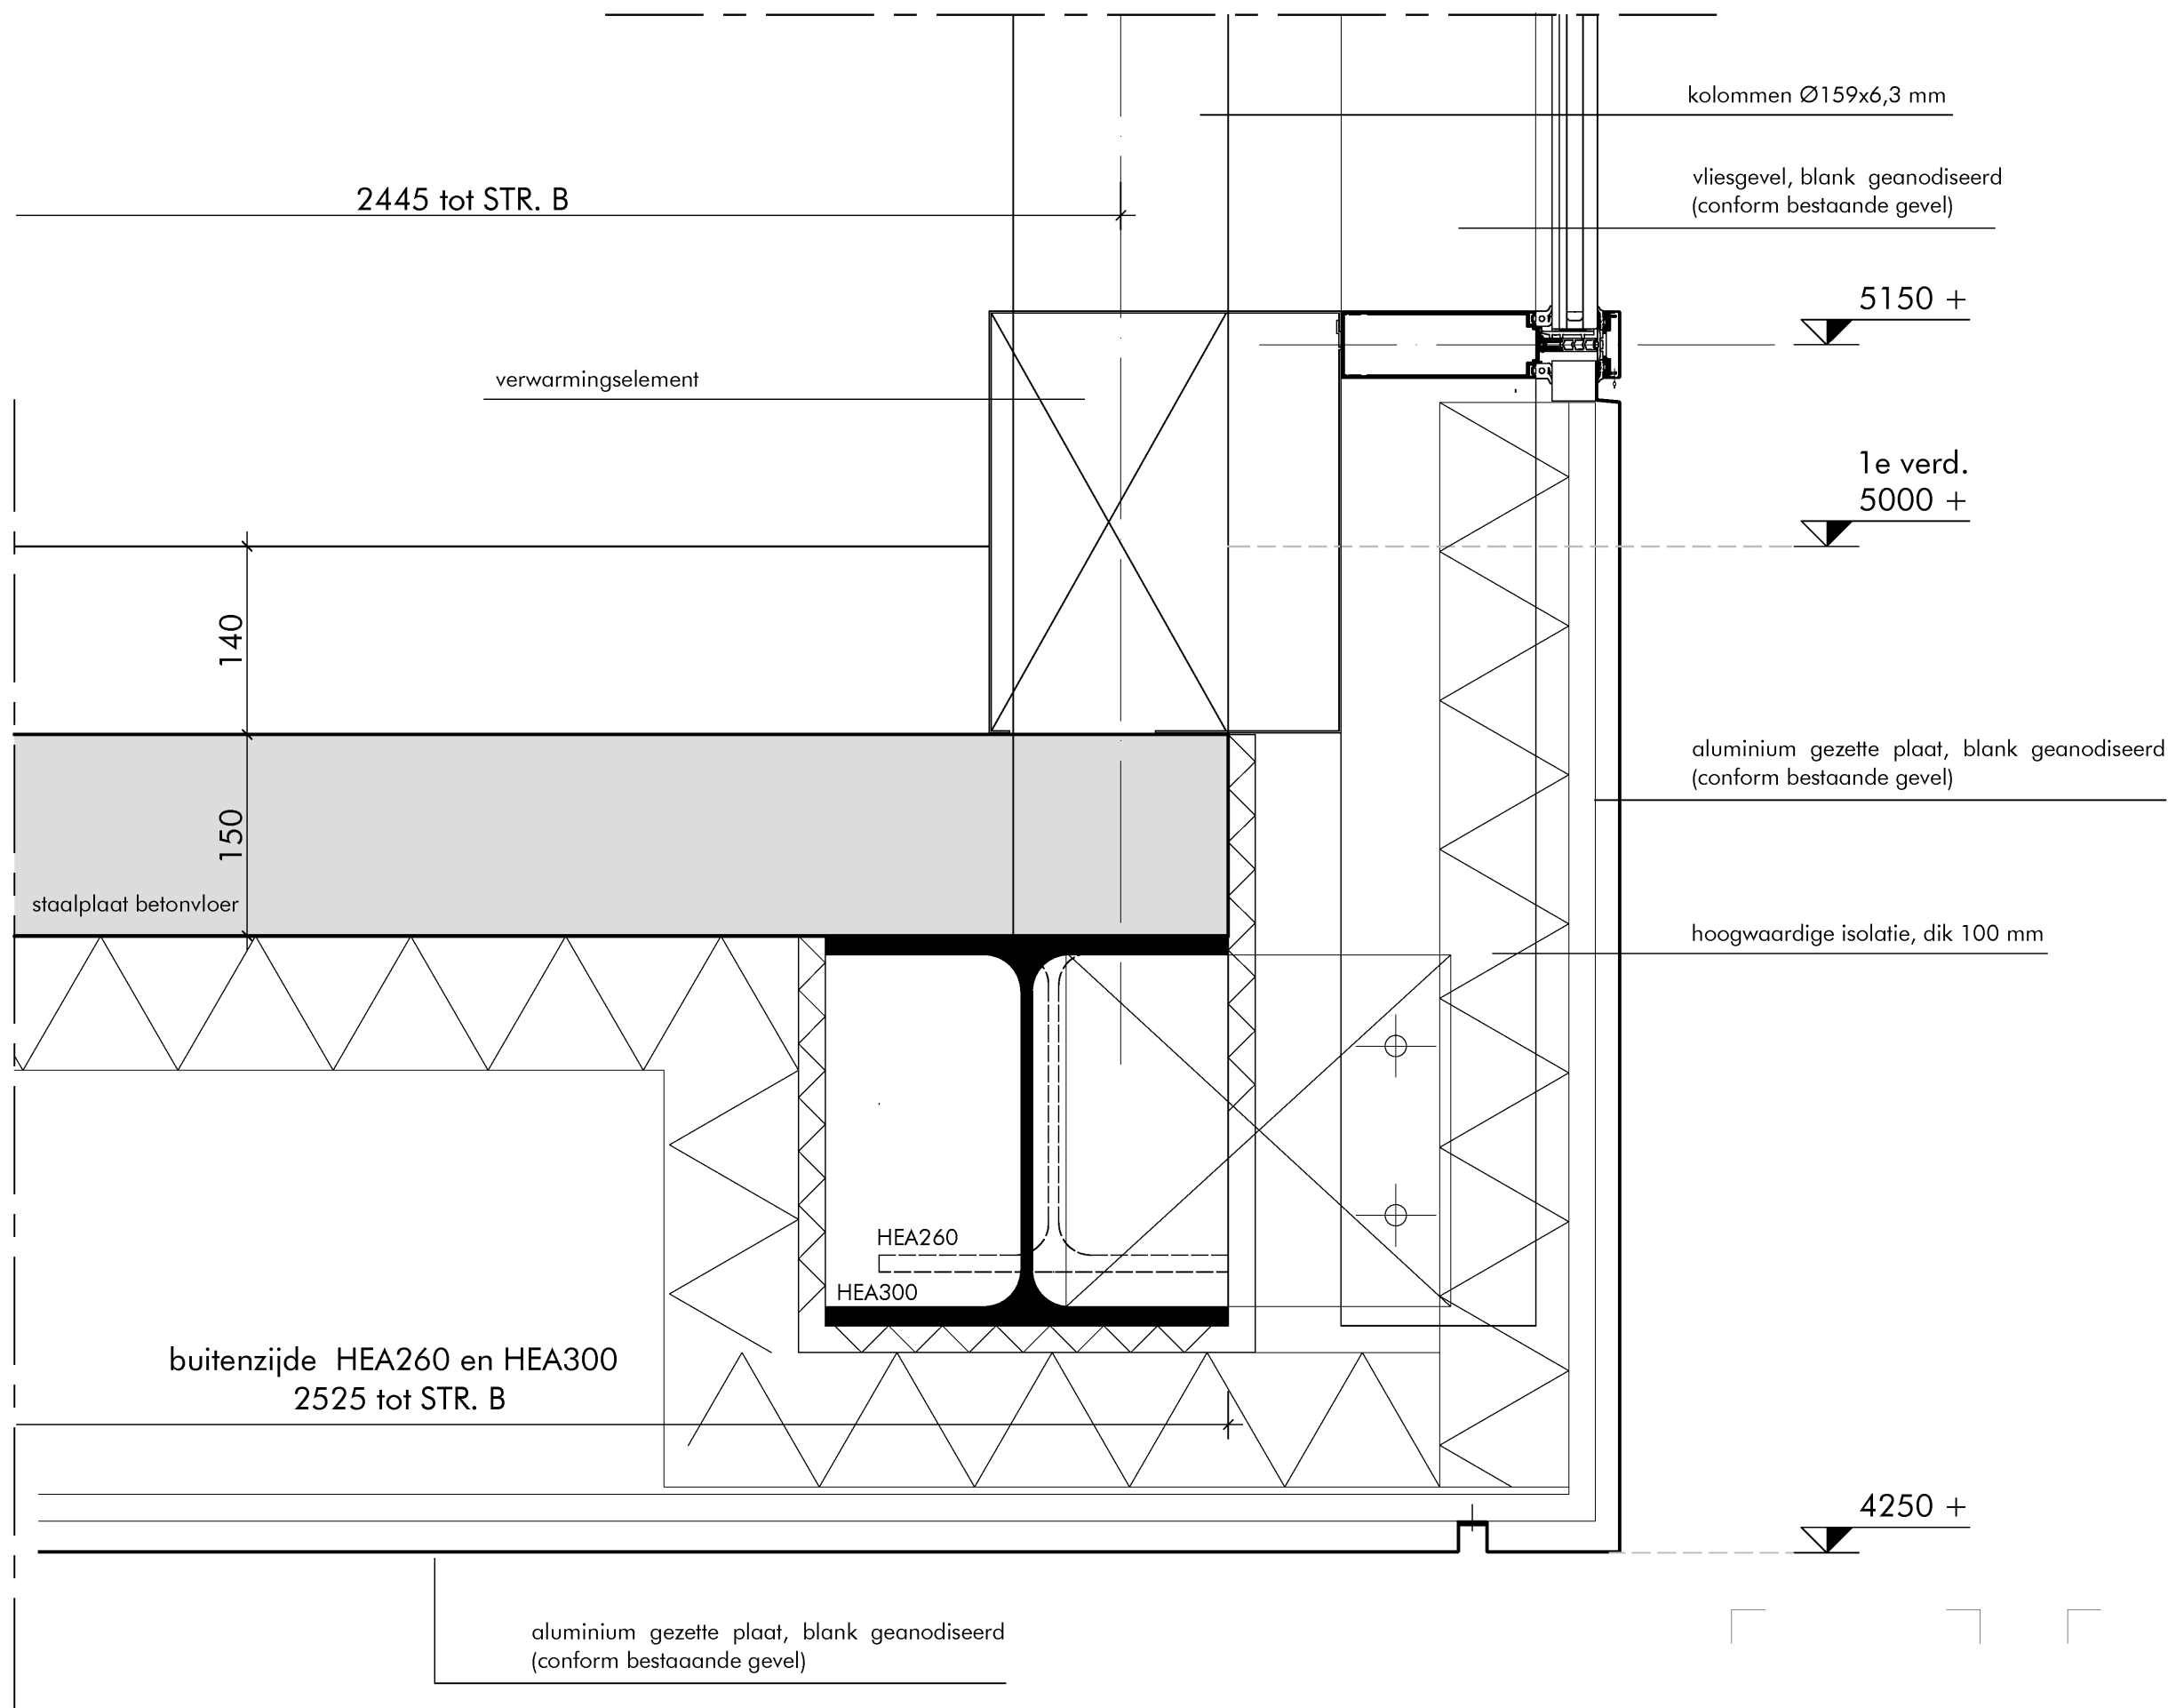


V-01

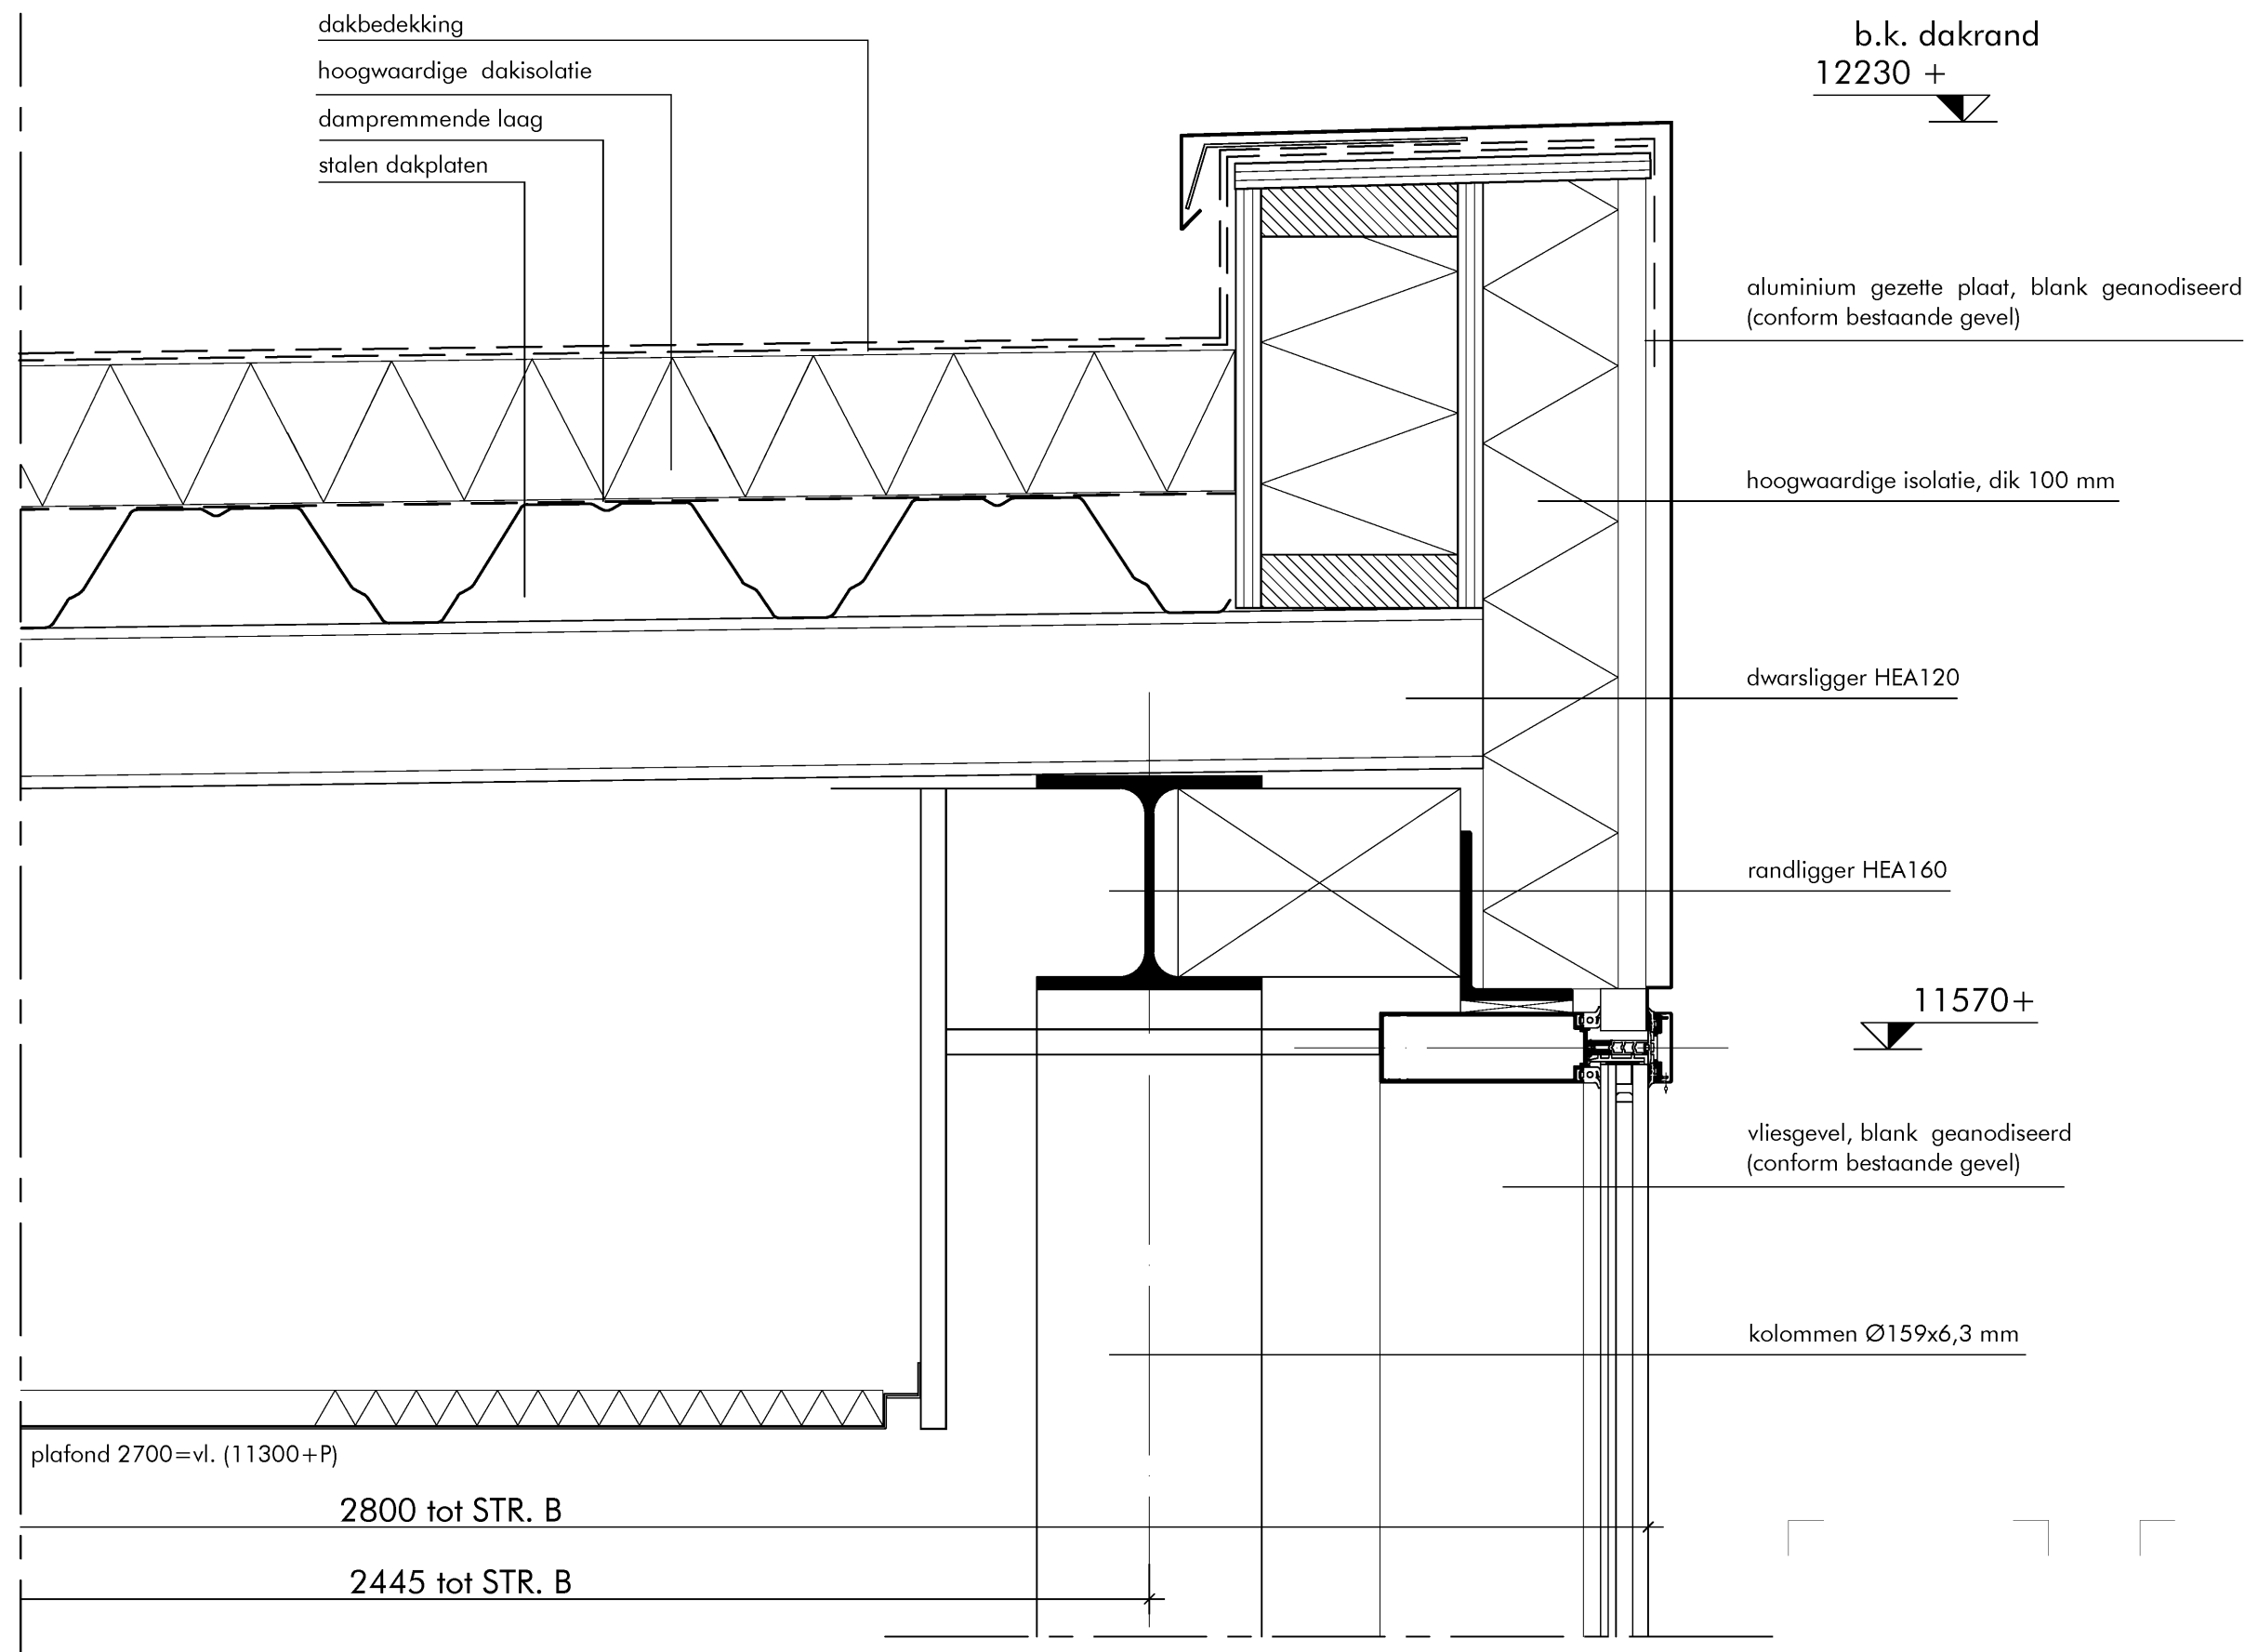

V-02

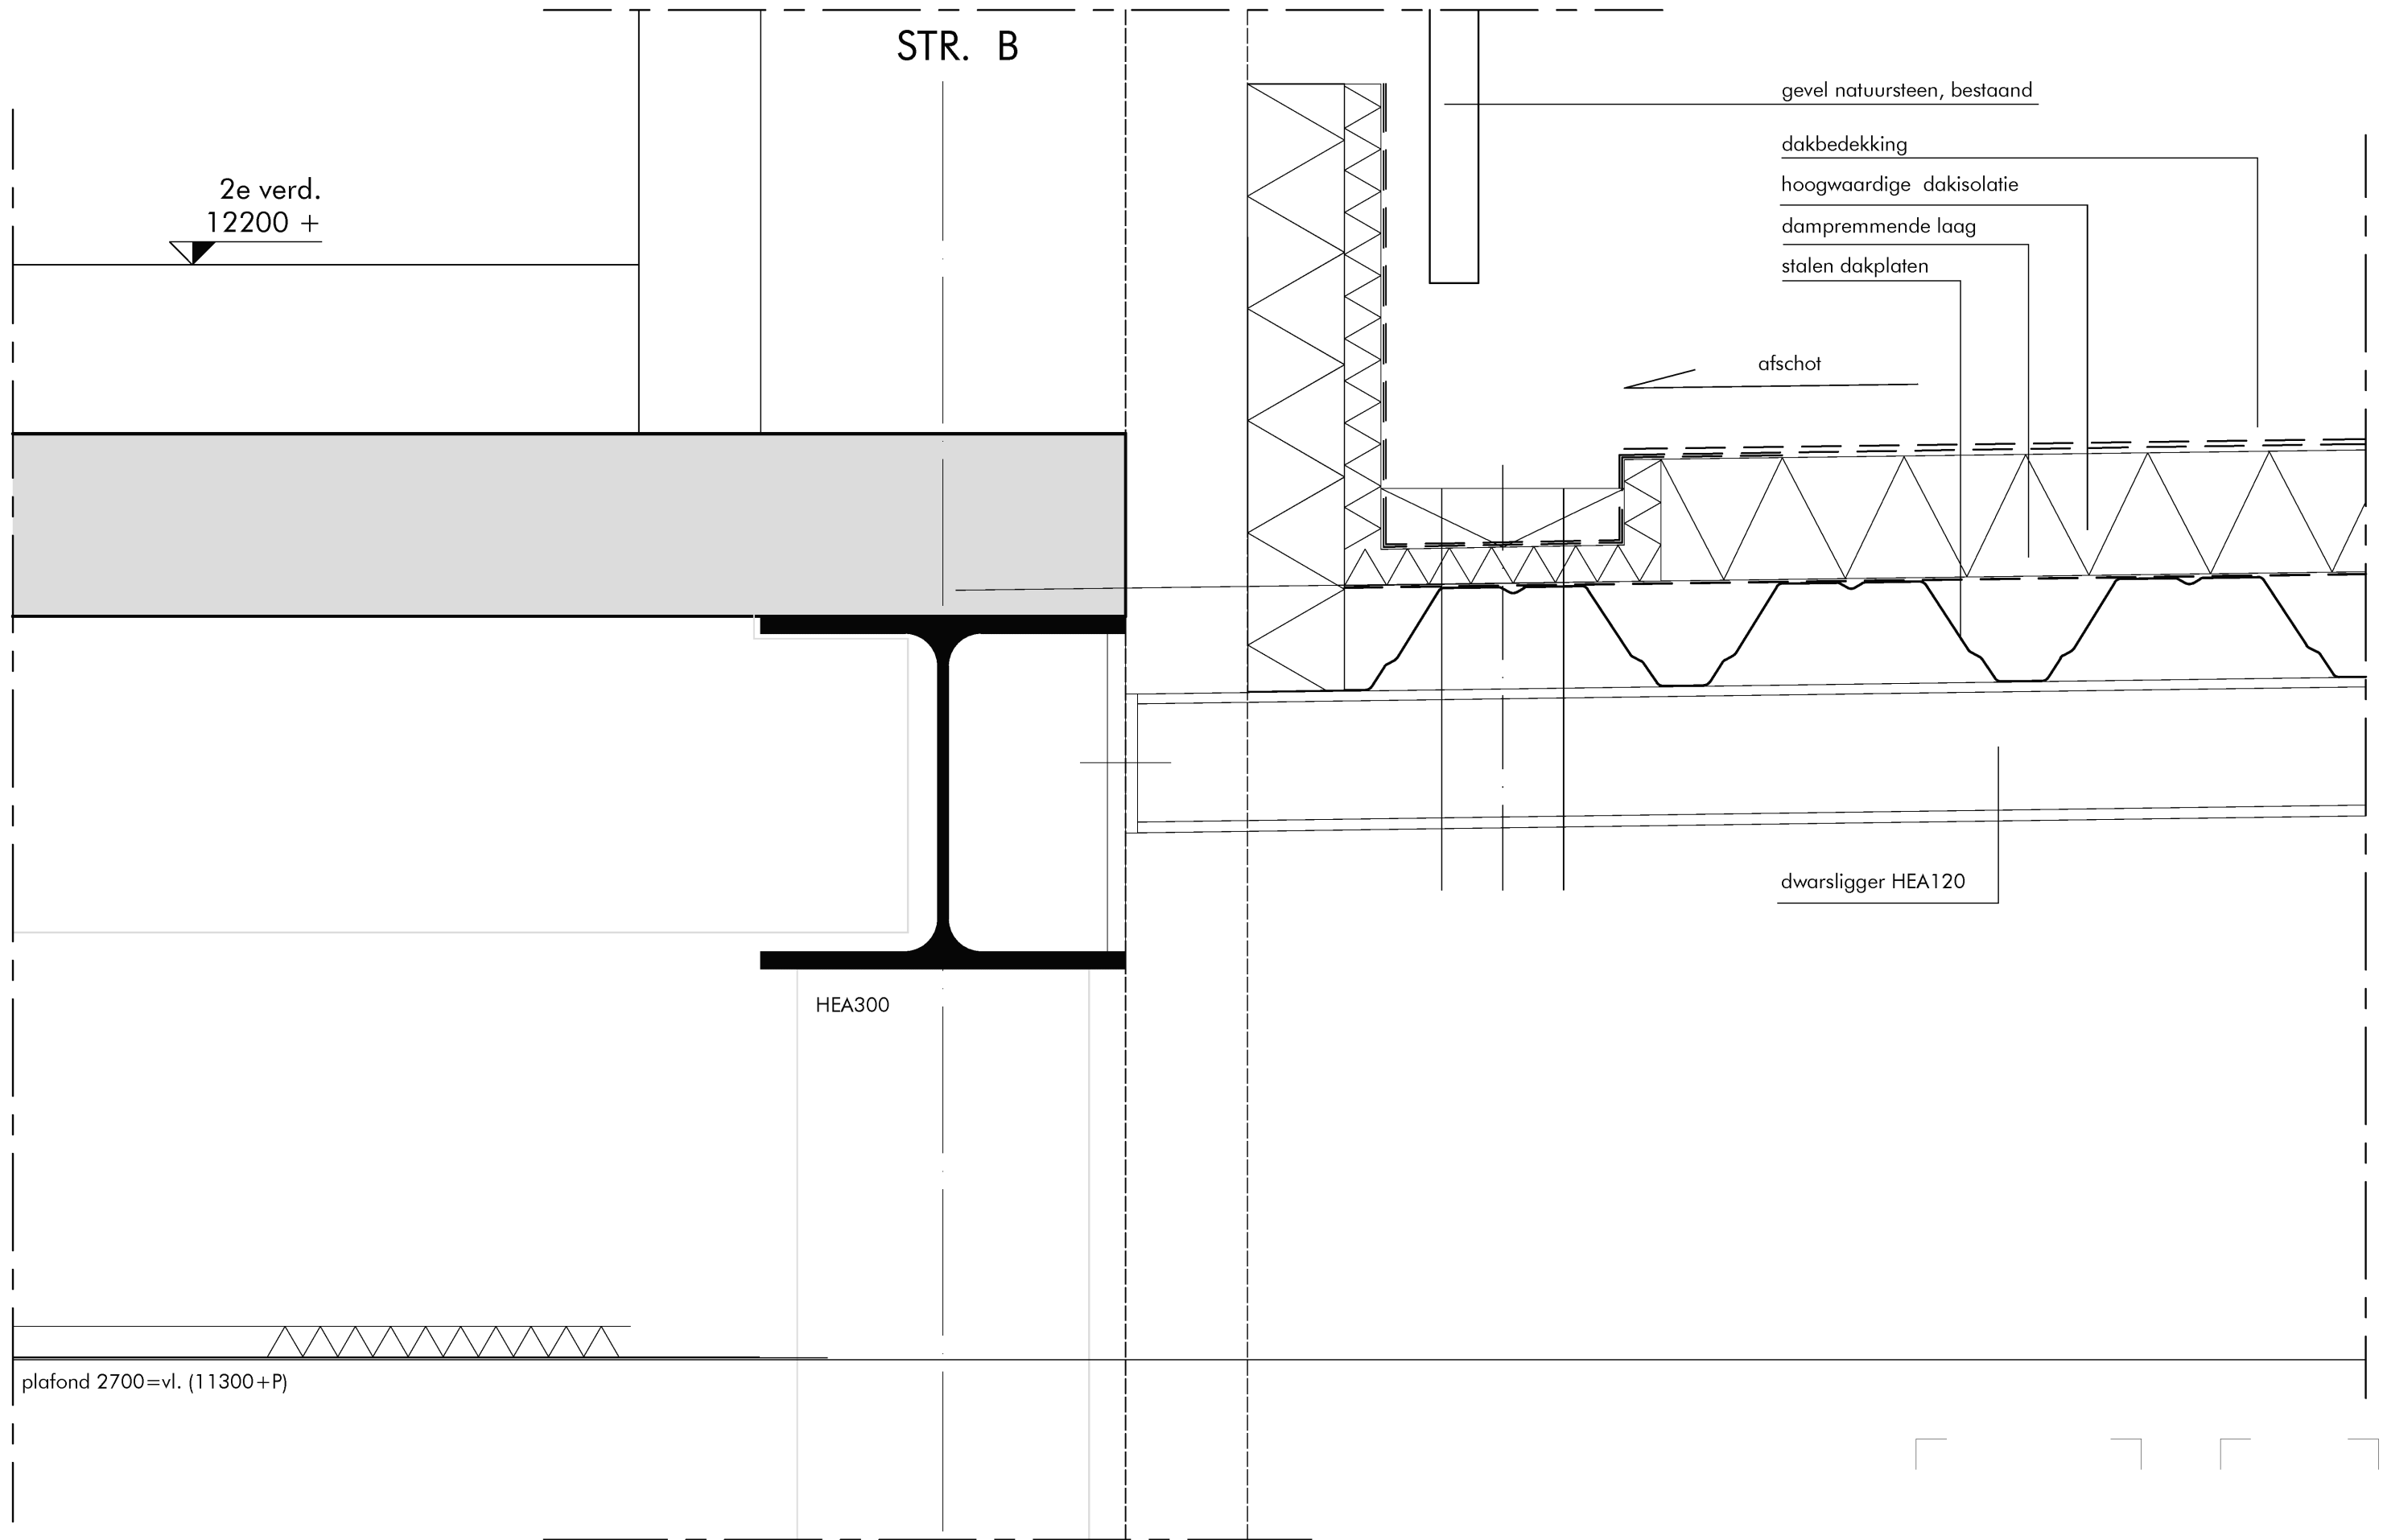

V-03

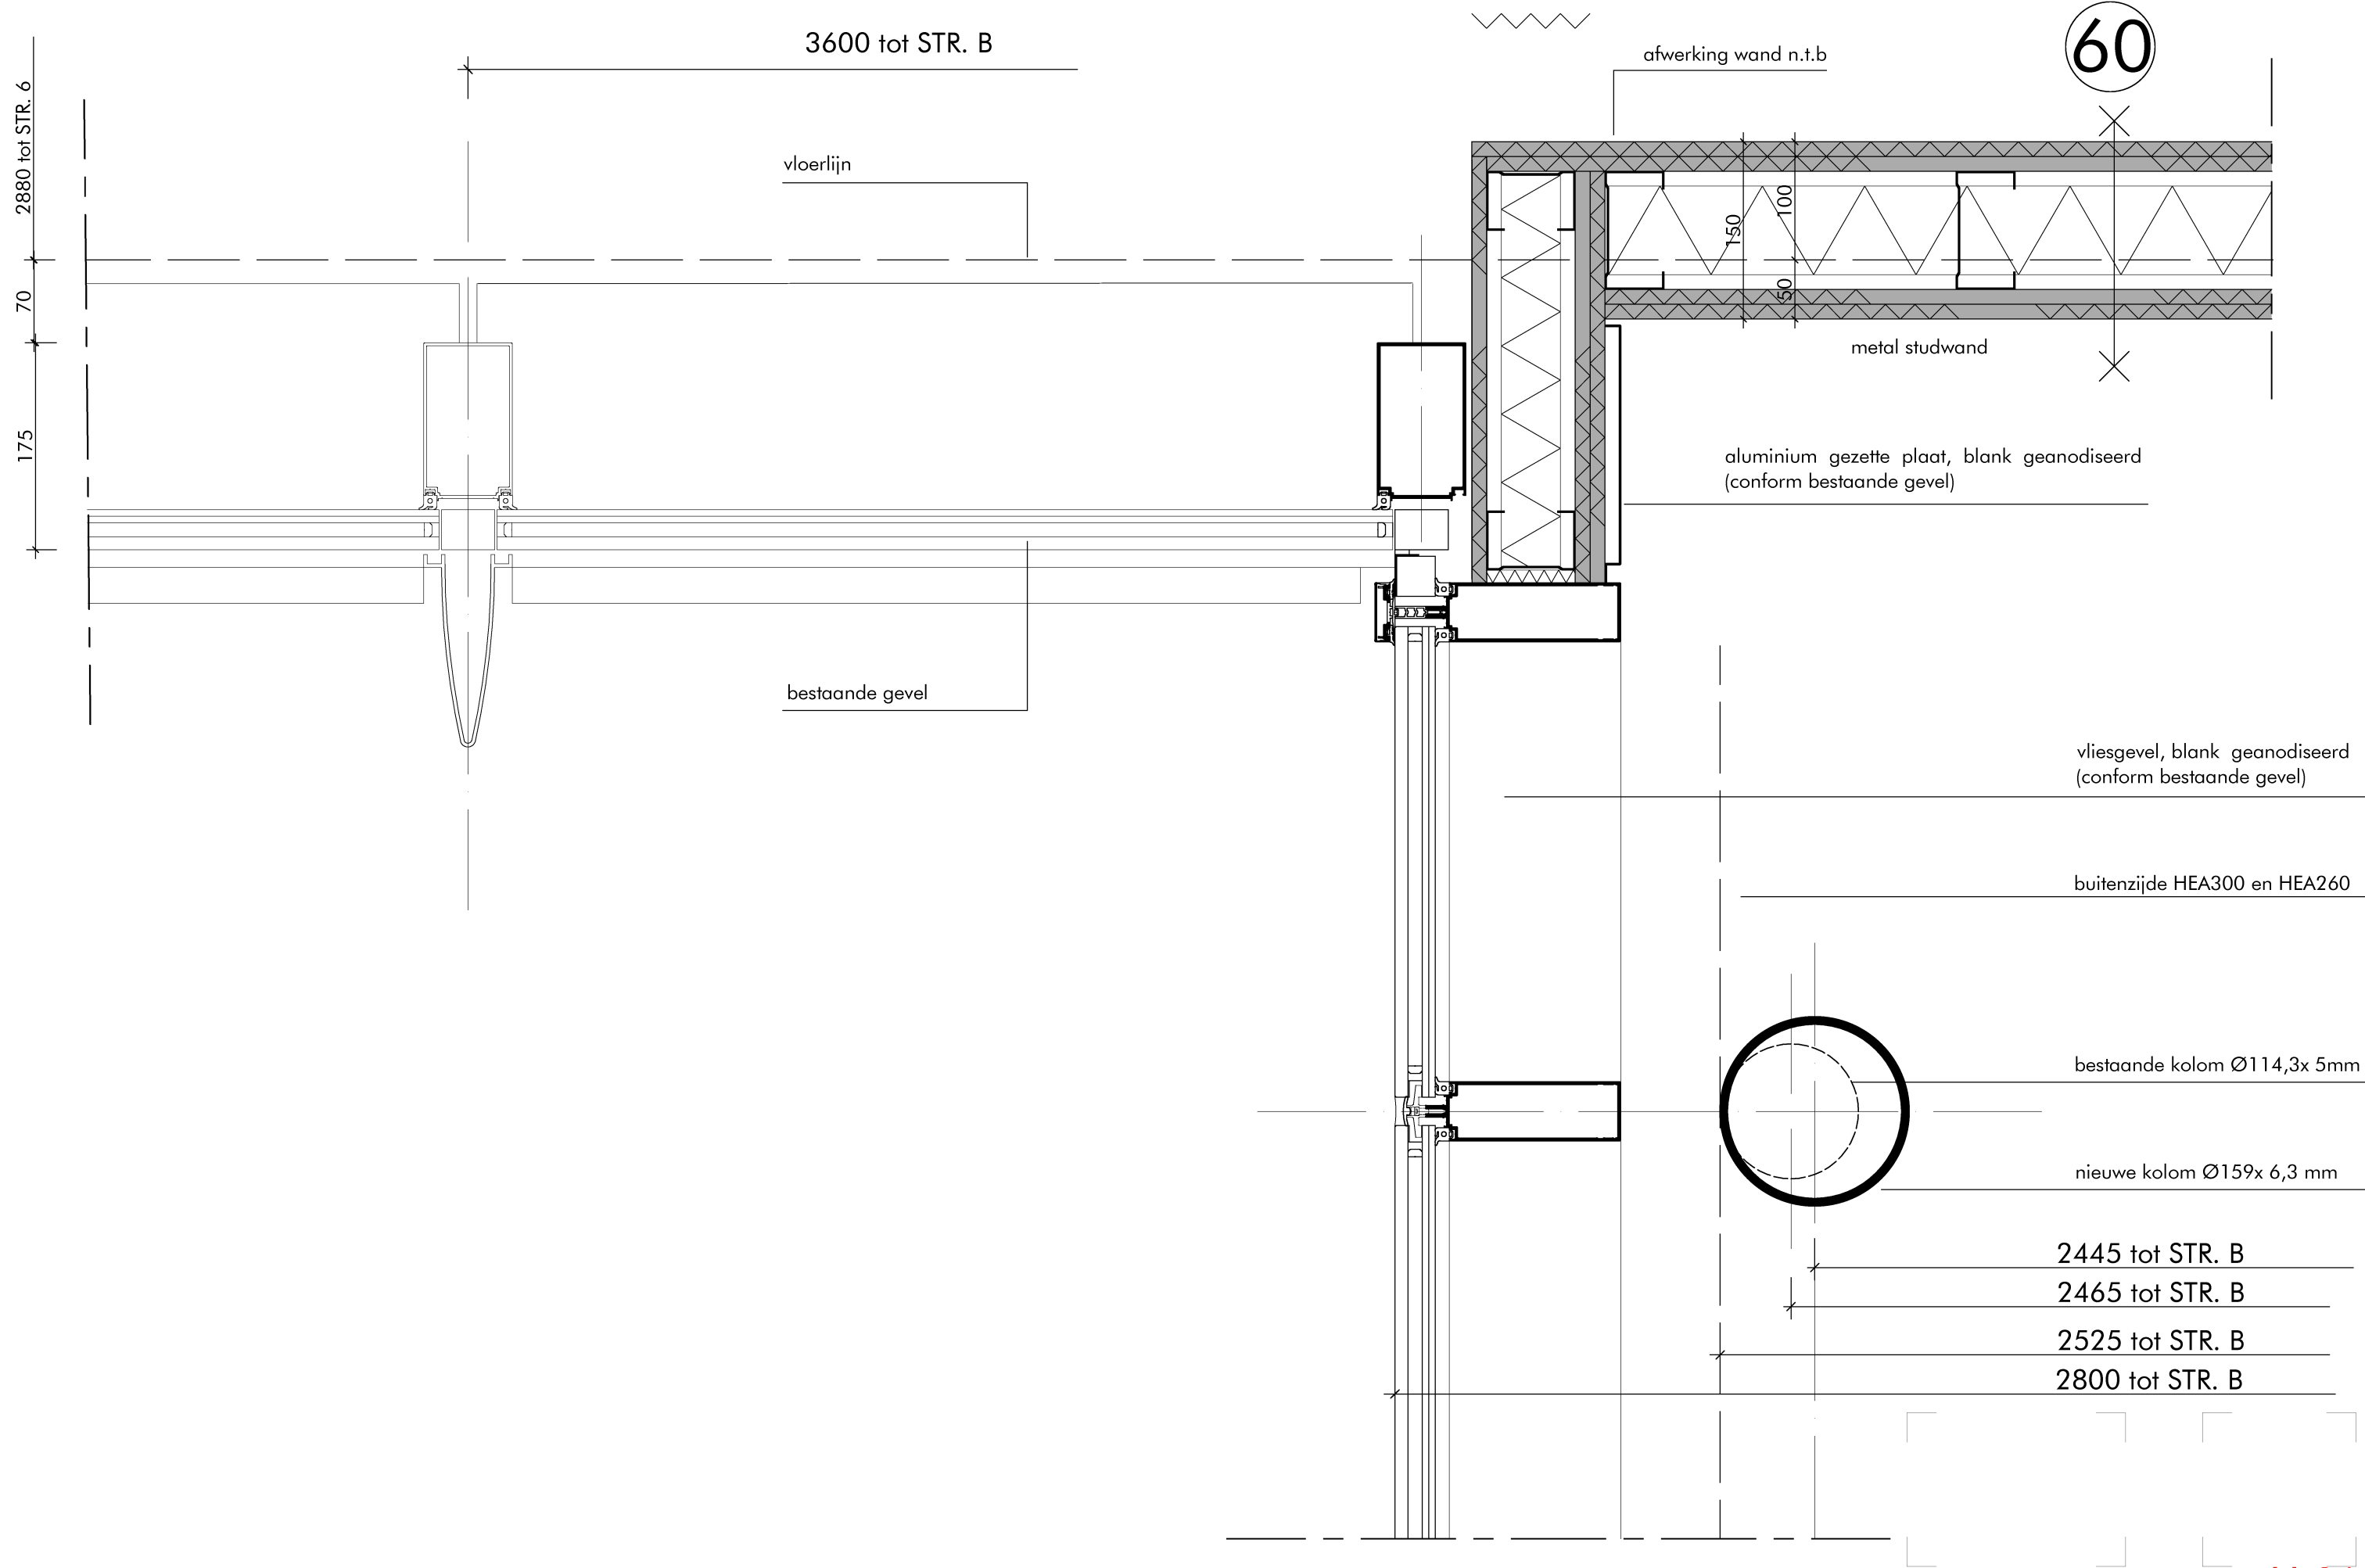

60

3600 tot STR. B

vloerlijn

afwerking wand n.t.b

metal studwand

aluminium gezette plaat, blank geanodiseerd
(conform bestaande gevel)

bestaande gevel

vliesgevel, blank geanodiseerd
(conform bestaande gevel)

buitenzijde HEA300 en HEA260

bestaande kolom Ø114,3x 5mm

nieuwe kolom Ø159x 6,3 mm


2445 tot STR. B

2465 tot STR. B

2525 tot STR. B

2800 tot STR. B

H-01

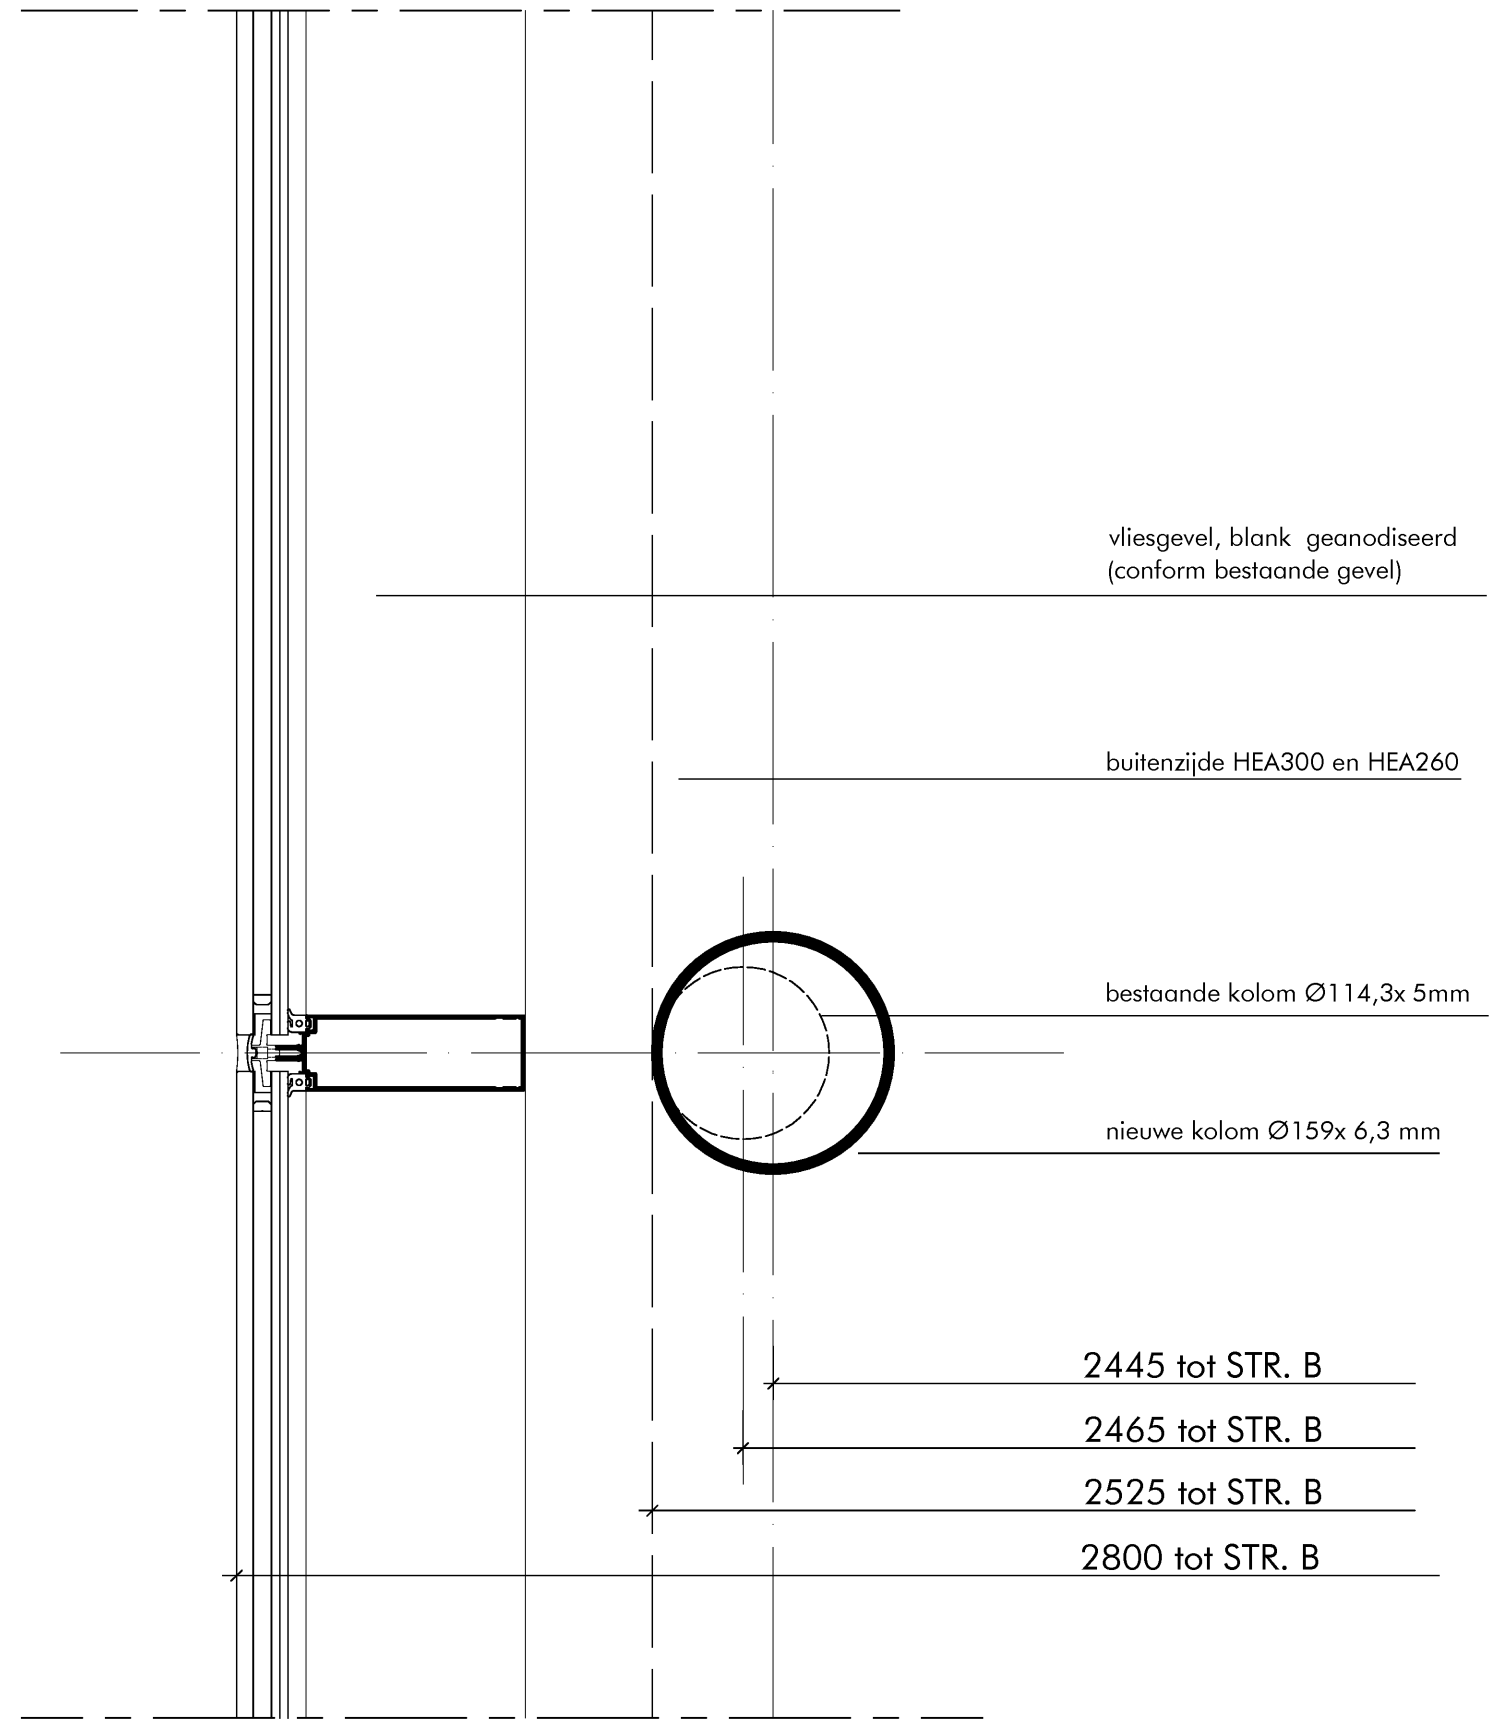

vliesgevel, blank geanodiseerd
(conform bestaande gevel)

buitenzijde HEA300 en HEA260

bestaande kolom Ø114,3x 5mm

nieuwe kolom Ø159x 6,3 mm


2445 tot STR. B

2465 tot STR. B

2525 tot STR. B

2800 tot STR. B

H-02

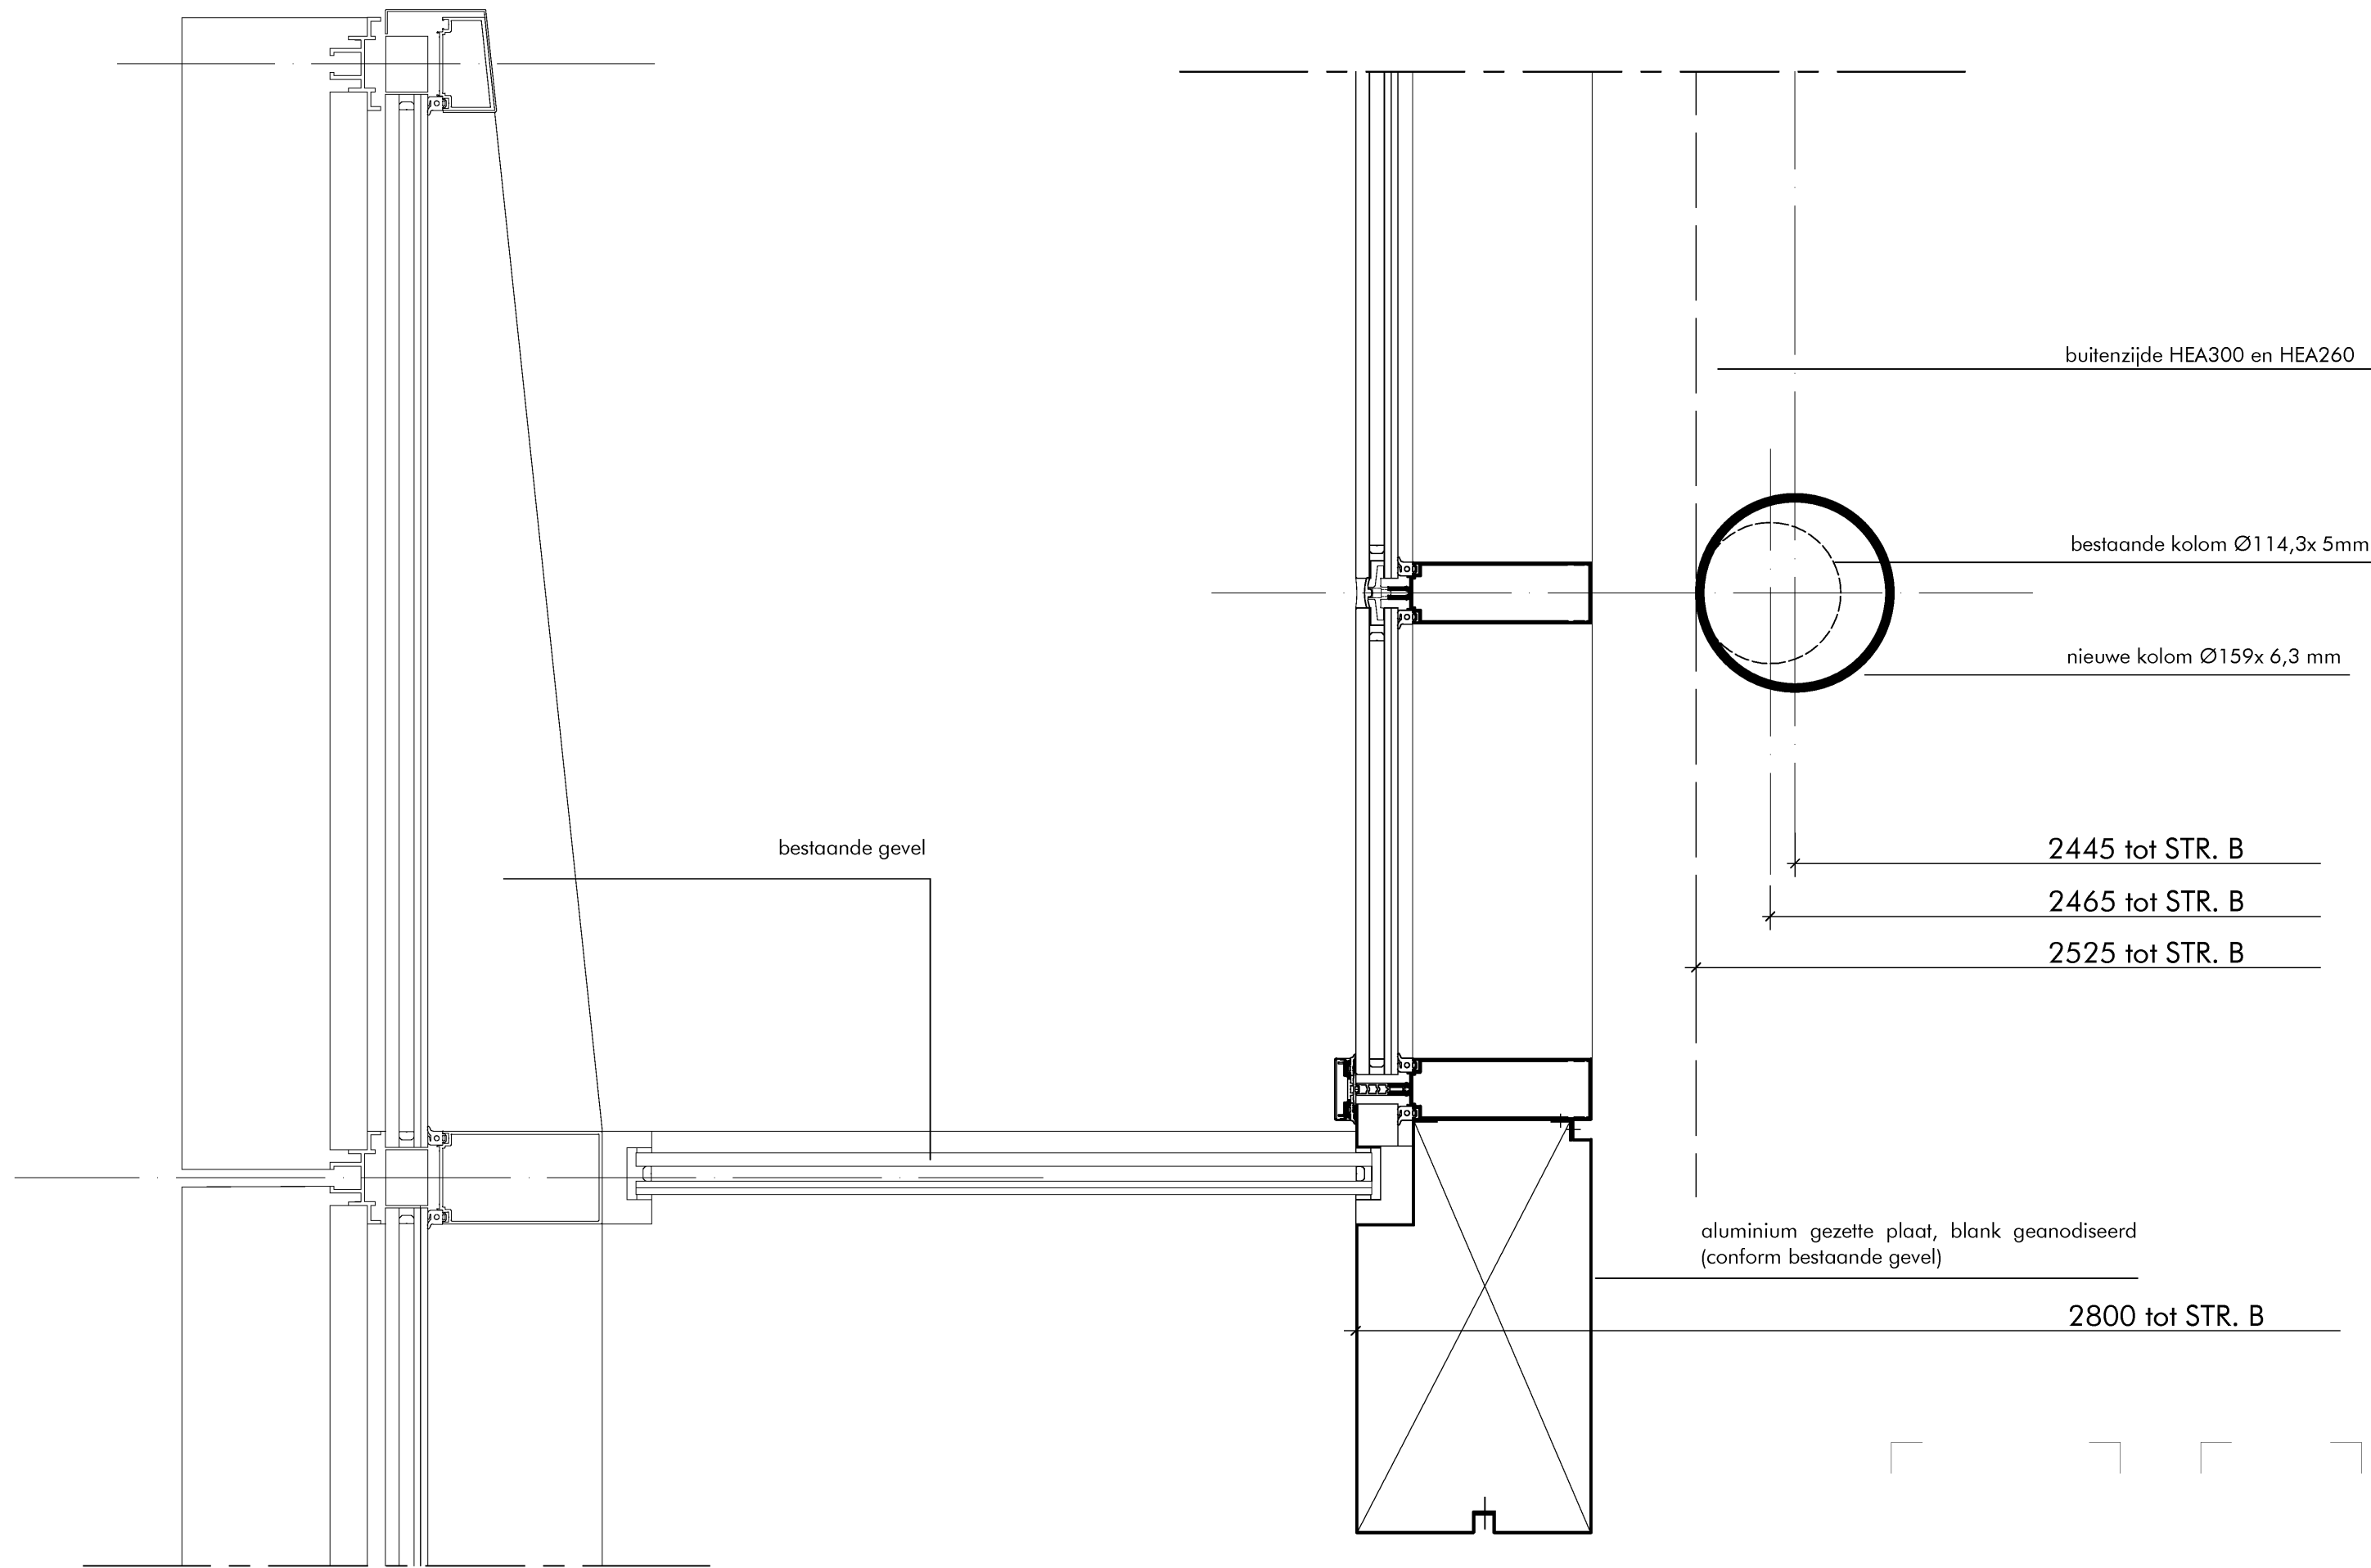

H-03