



Zuidwestgevel




Zuidoostgevel




Noordoostgevel



Noordwestgevel

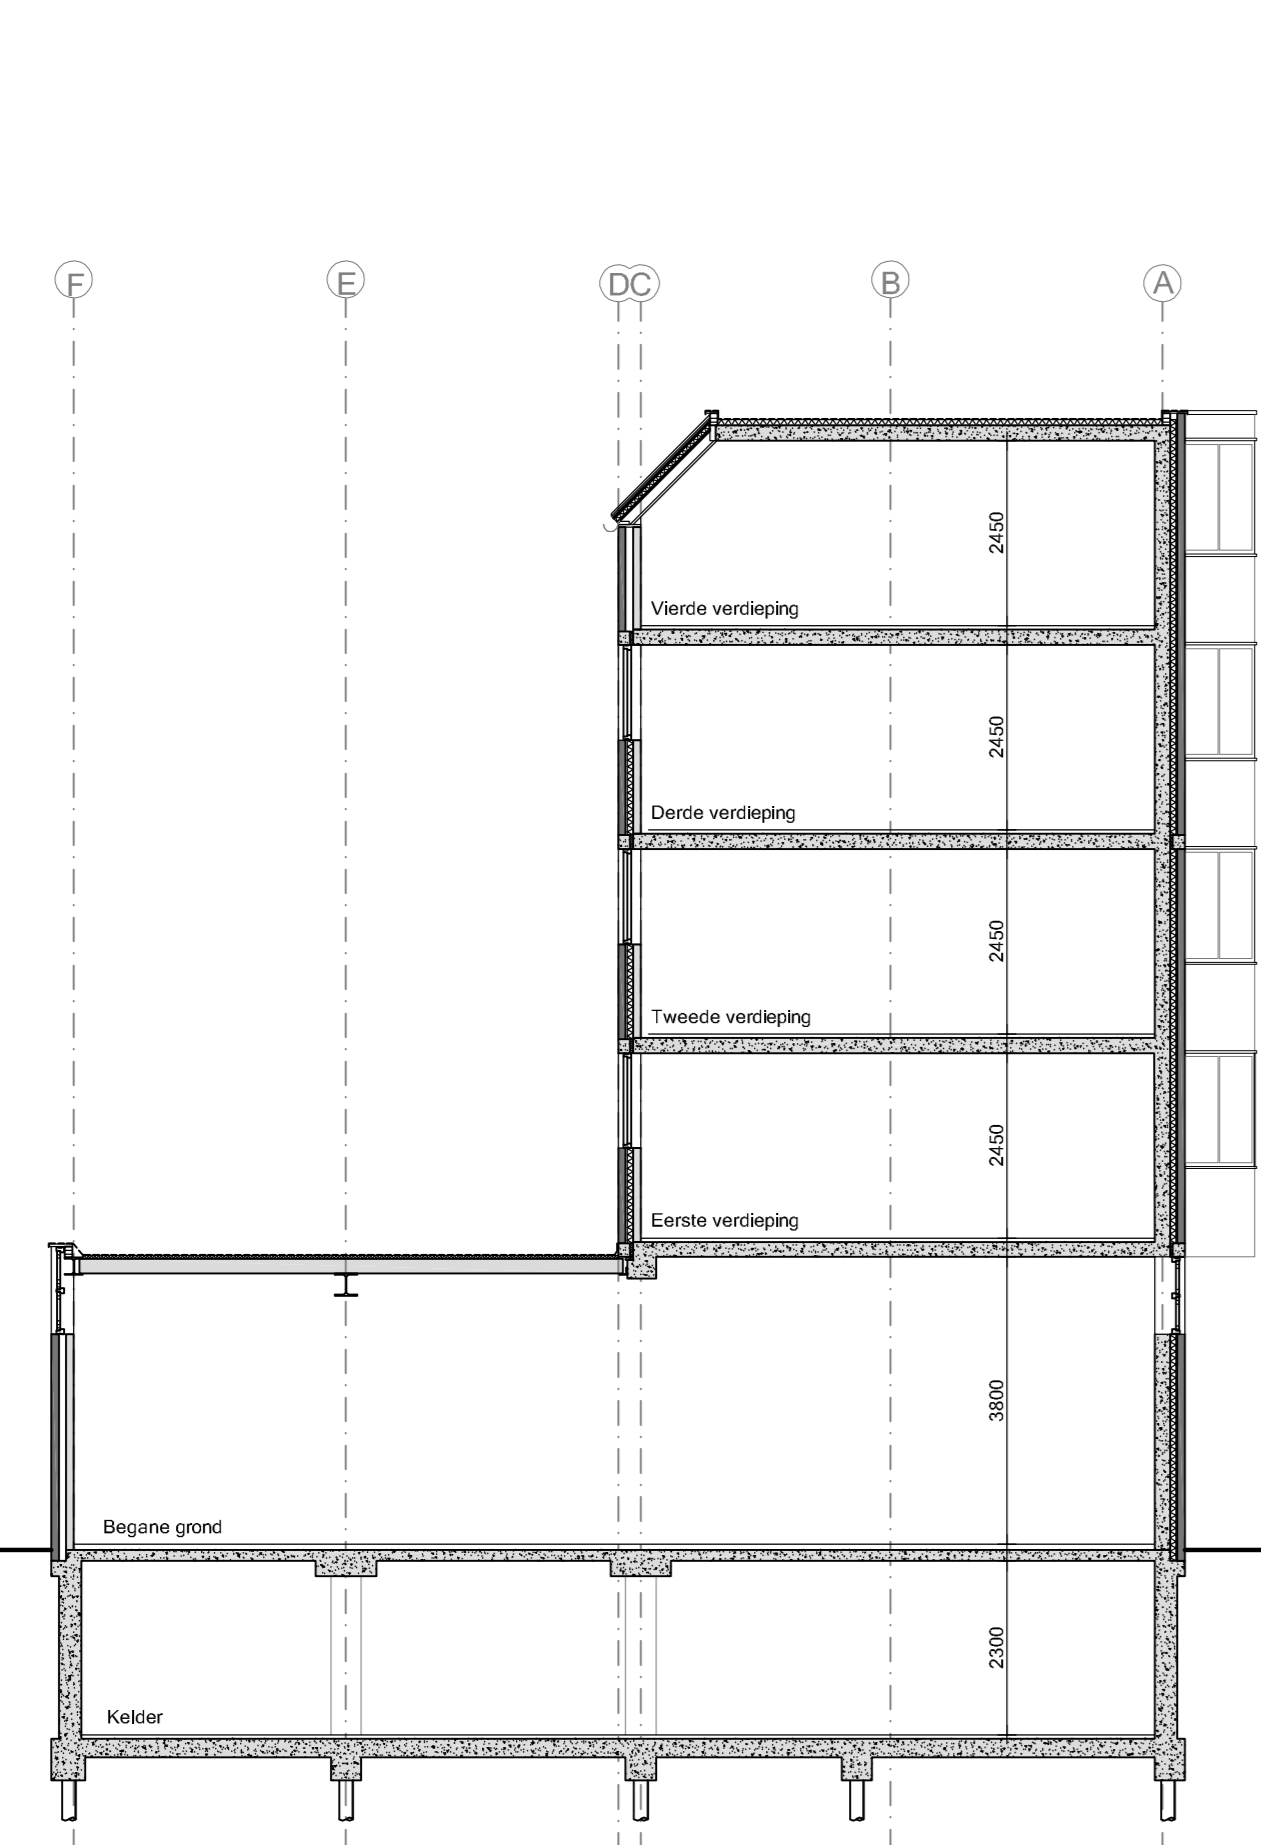


Doorsnede A-A

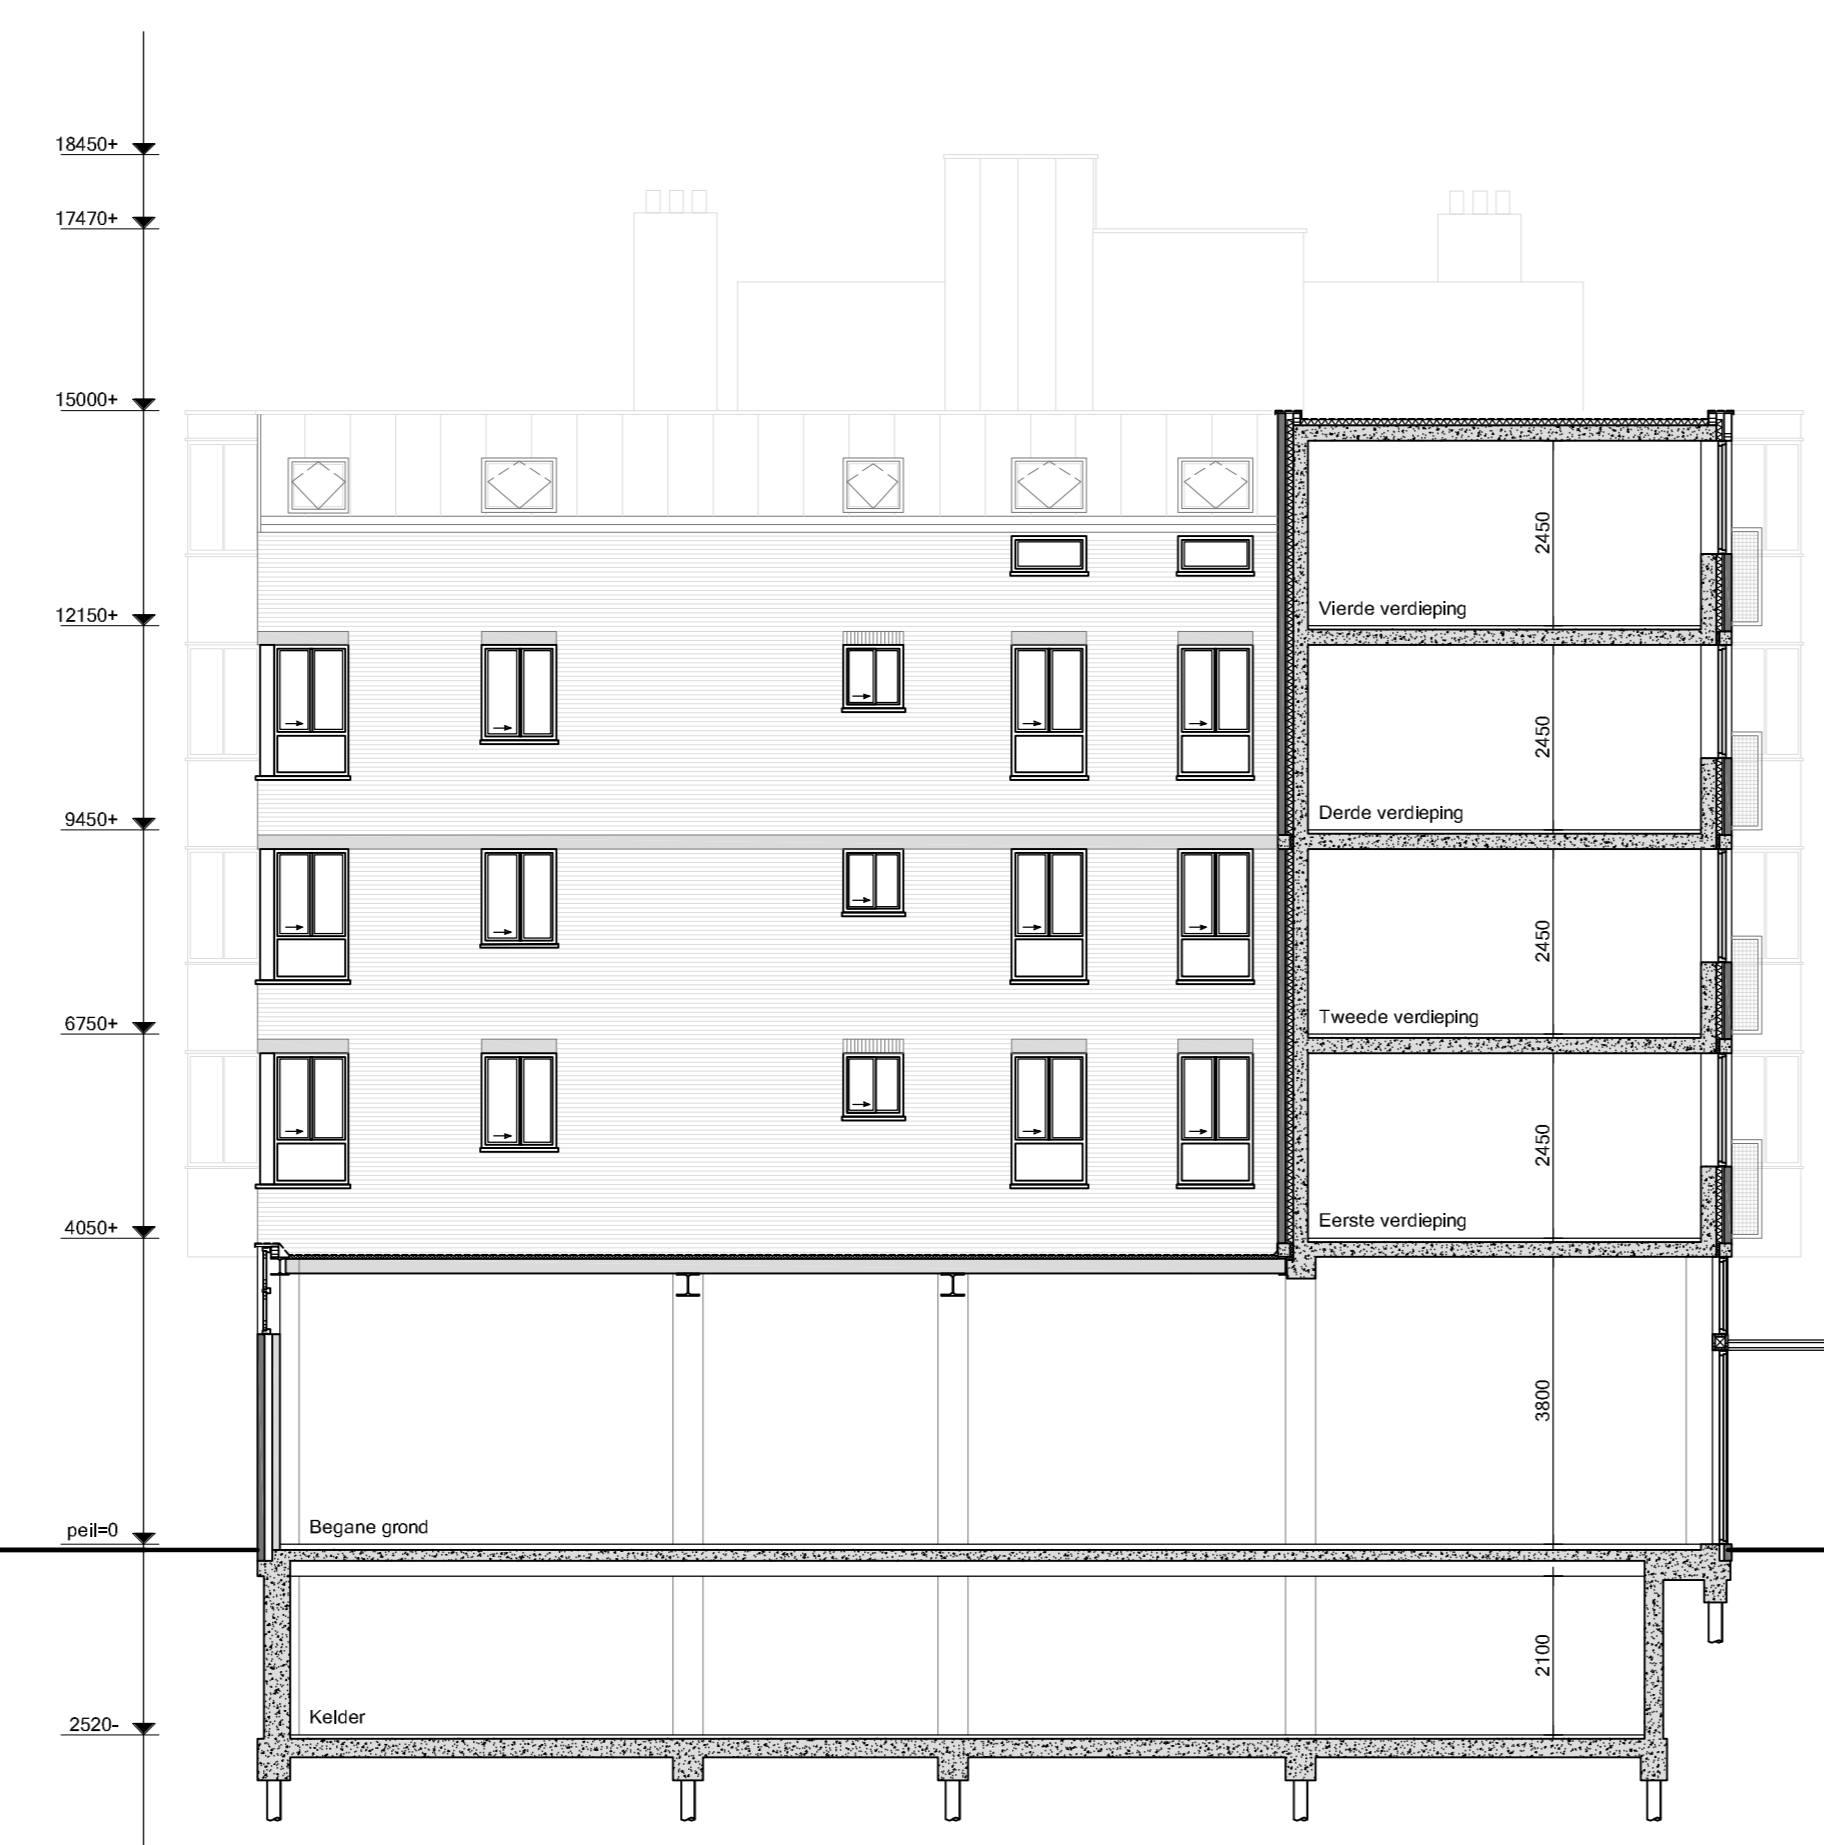

Doorsnede B-B

Renvooi

- bestaand metselwerk
- nieuw metselwerk
- lichte bouwsteen (bestaand)
- lichte bouwsteen (nieuw)
- isolatie
- houten vloer
- beton
- kozijn met glas
- deurkozijn binnendeur
- deurkozijn buitendeur
- deurkozijn zelfsluitend
- radiator
- rookmelder conform NEN 2555
- videolopenhaltoefen
- w.b.d.b.o. 30 min
- brandscheiding
- mechanische ventilatie
- natuurlijke ventilatie
- ventilatie
- standleiding
- hemelwaterafvoer
- solartube
- riolering
- verrijf ruimte
- vkr verkeersruimte
- vkr verkeersruimte
- be bergruimte
- mk meterkast
- dl daklicht
- wm wasmachine
- dr droger
- cv centrale verwarming
- rga rookgasafvoer
- tvr luchtbevoeder t.b.v. CV

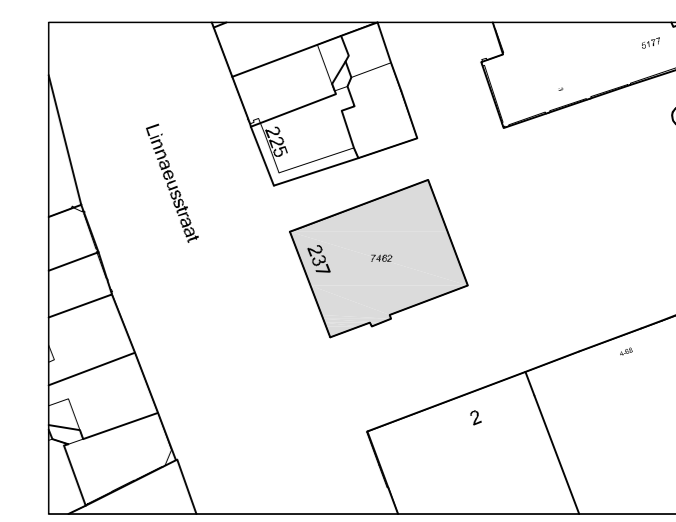

Situatie:
Kadastraal bekend: Gemeente Amsterdam
Sectie: W
Nummer: 7462
Schaal: 1:1000

Maatvoering:
Alle maten in het werk controleren en eventueel in overleg aanpassen aan bestaande bebouwing.

AVB James Winkelaar 6th
1037 DR Amsterdam
T: 020-5403306
E: info@avb.nl
www.amsterdamvoorzorgbedrijf.nl

Werk:
5.1.2.e te Amsterdam

Onderaanspreker:
5.1.2.e

Ondersaai:
Bestaande situatie

Datum:
25 oktober 2019

Datum gewijzigd:
A:
B:
C:
D:

Schaal:
1:100

Formaat:
A0

Gepland:
WdG

Tekeningnummer:
B02