
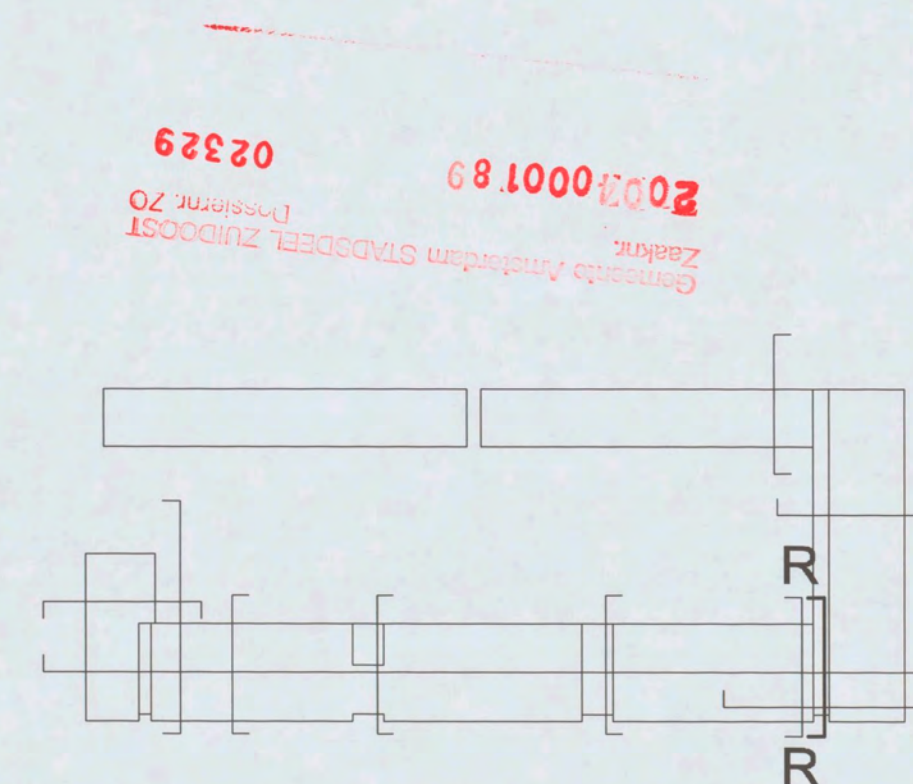


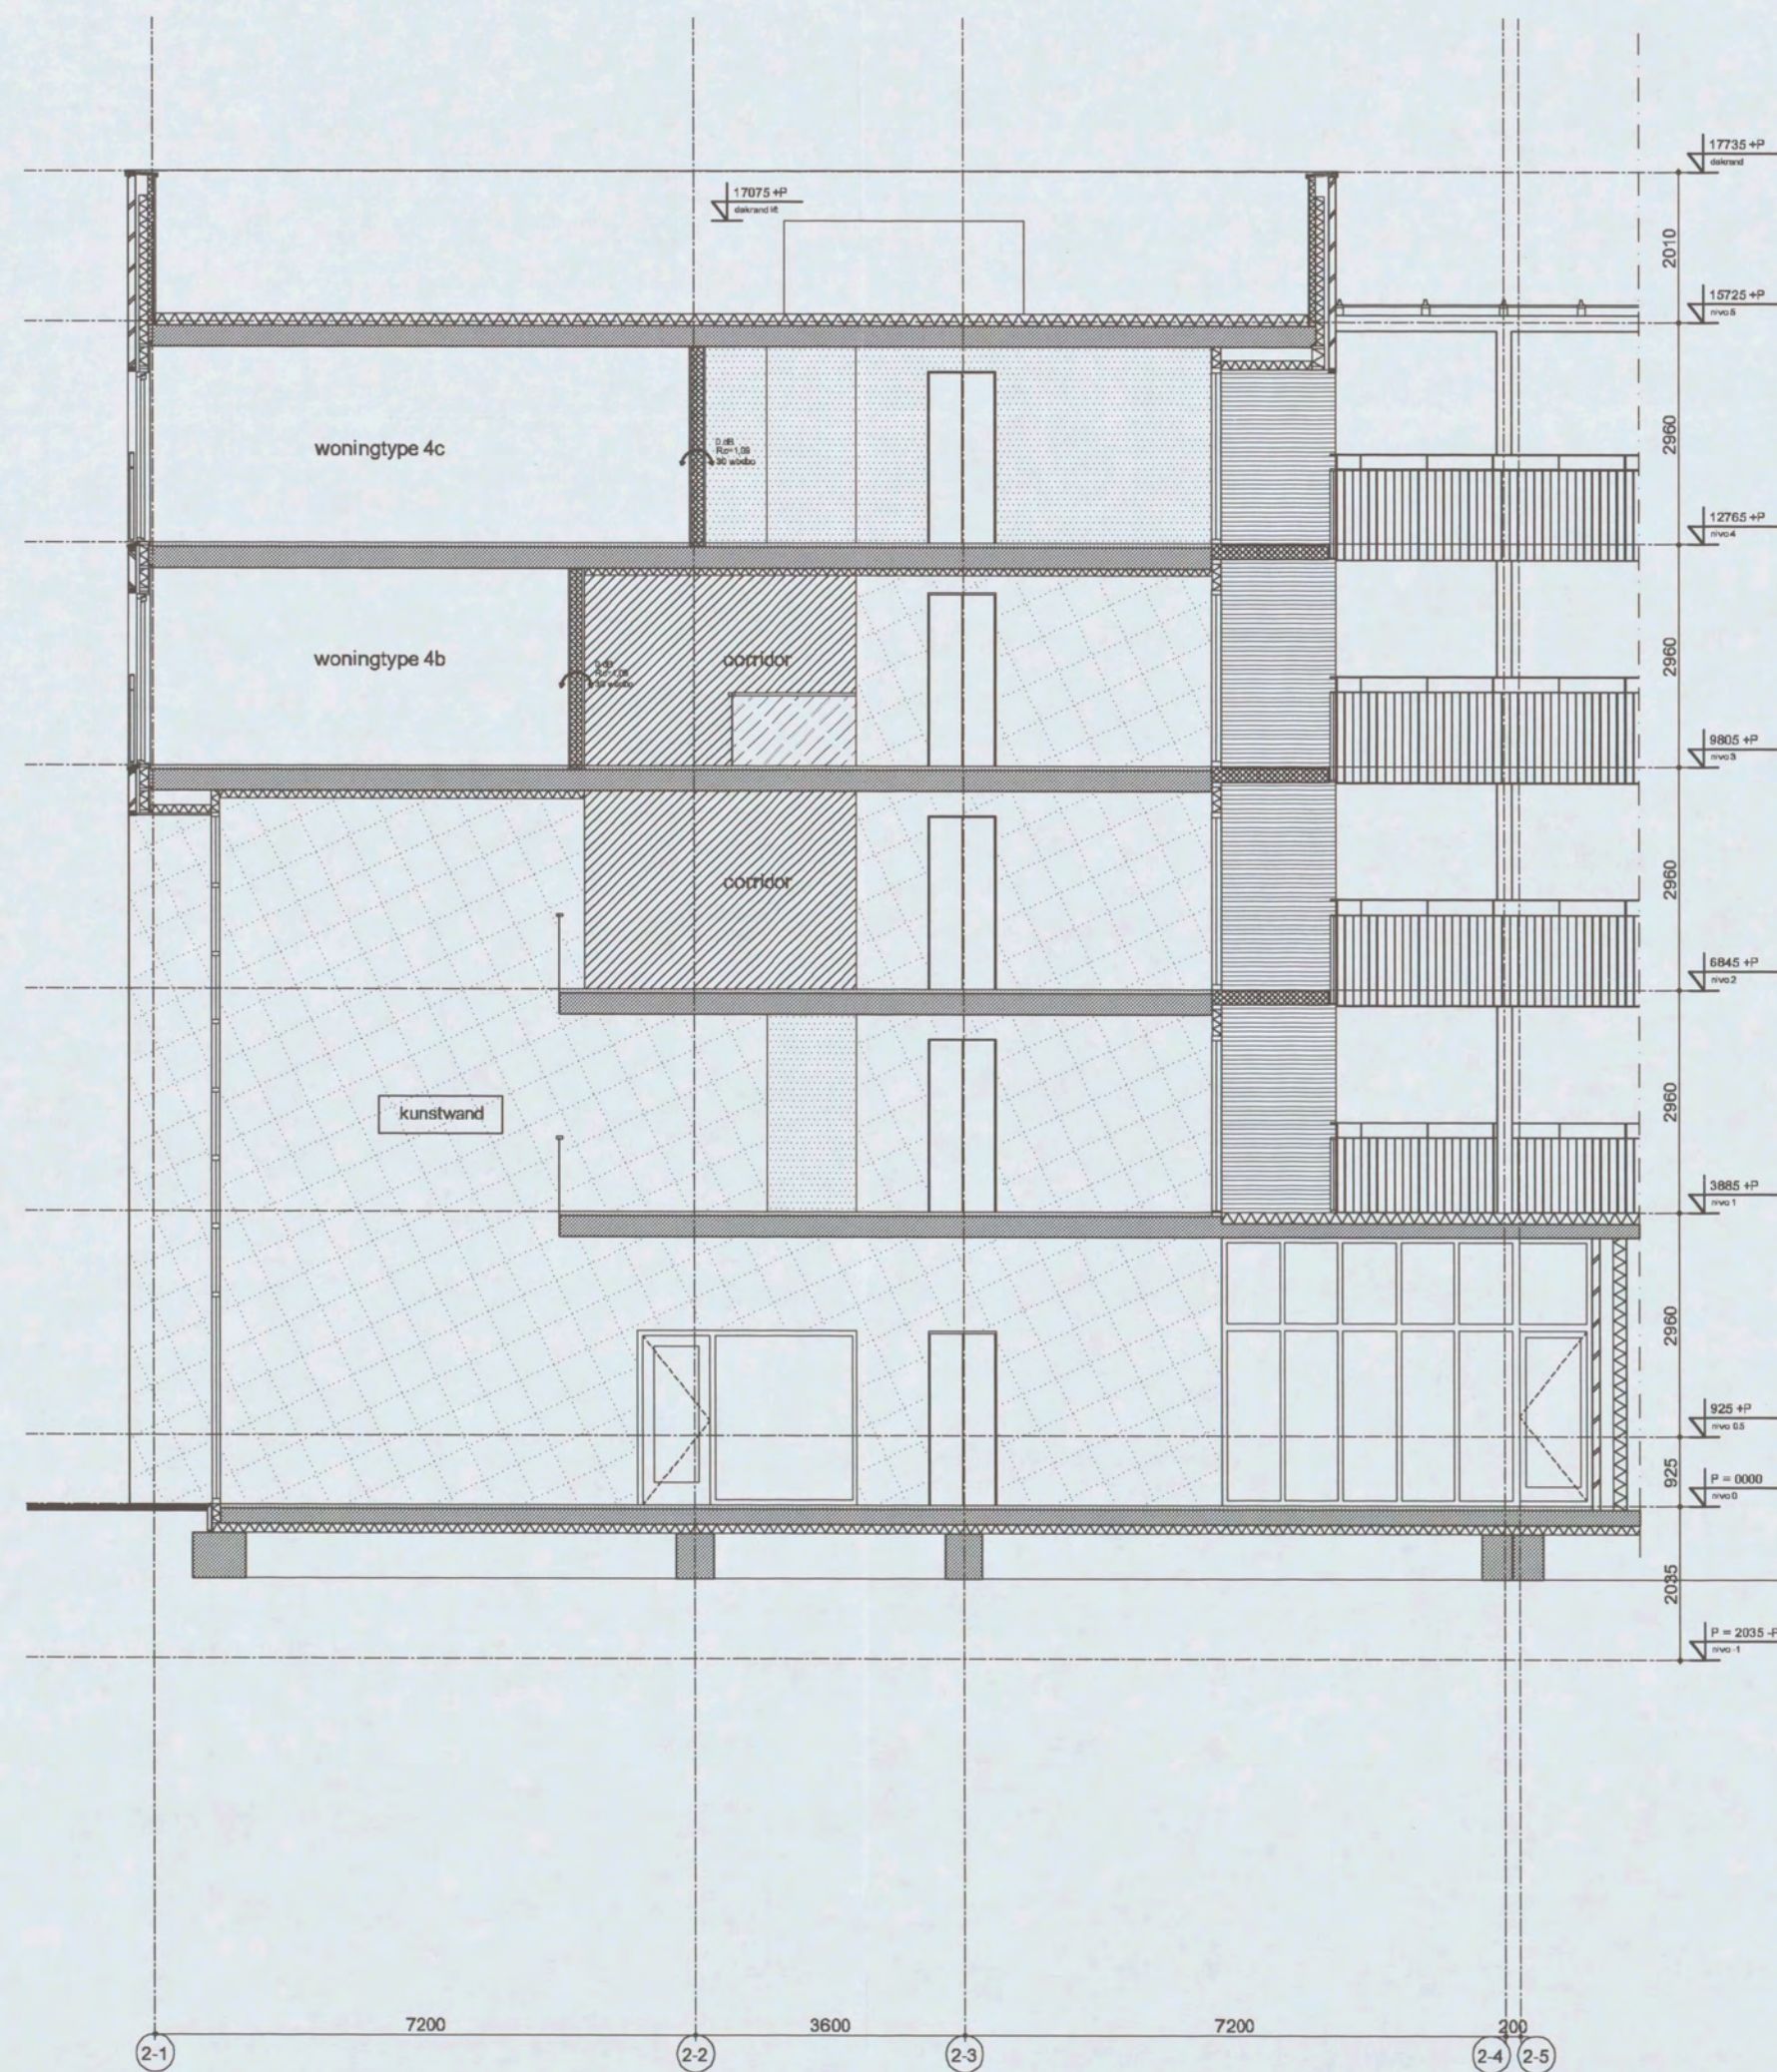

Behoort bij de beschikking van het
Dagelijks bestuur van de Stadsdeelraad
AMSTERDAM ZUIDOOST
d.d. 5.1.2004
Hoo
en Volkshuisvesting

5.1, 2, e

bouwaanvraag

HEREN 5 5.1, 2, e bouwstart	opdrachtgever			nummer	
	Rochdale Delta Forte				
	project				
	164 Gerenstein 3				
	formaat	schaal	datum	gezien	
	A2	1:100	15-10-2004		
onderwerp					266
Doorsnede R-R					