



Azobé gevelbekleding

(28 + 28 + 18 mm)

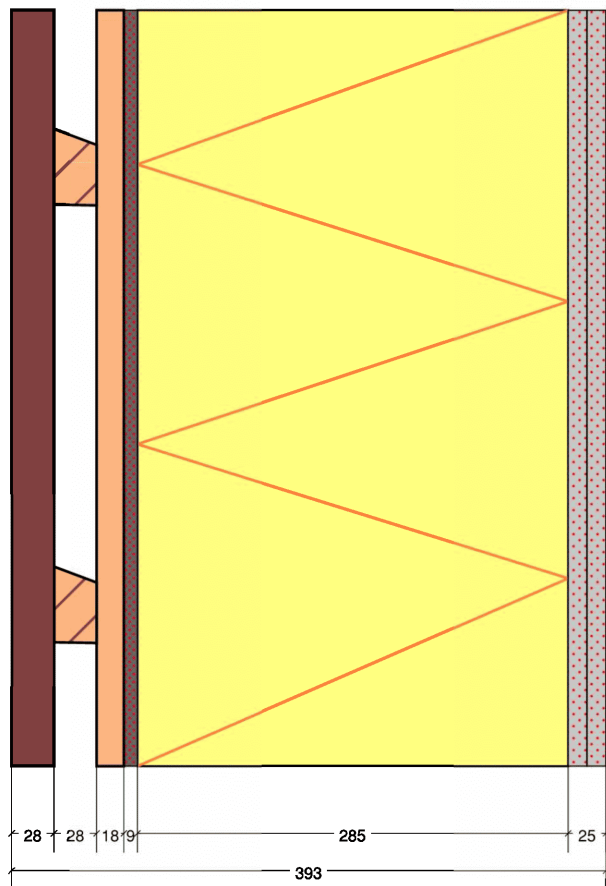


Frake Noir gevelbekleding

(23 + 28 + 28 mm)

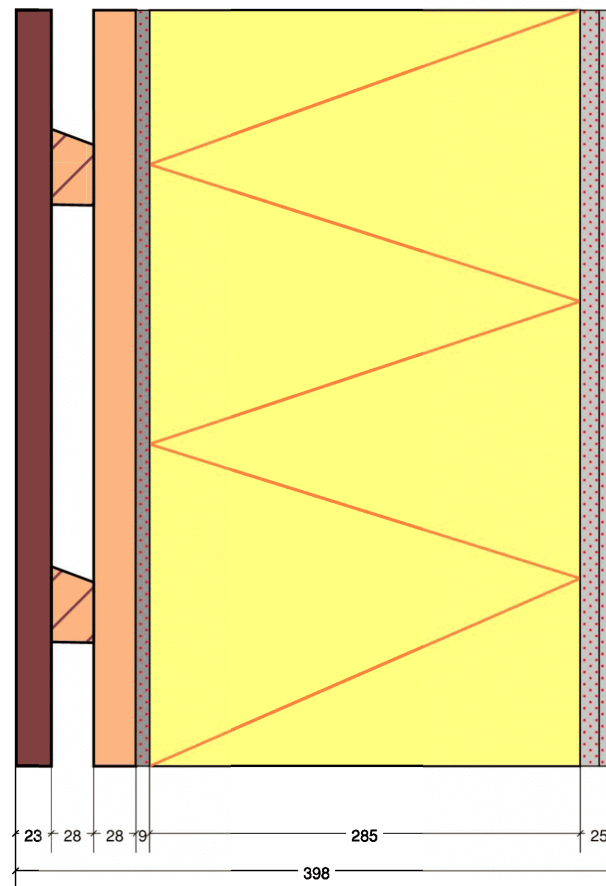

Koffiefabriek Amsterdam	schaal	1:5
	getekend	JvdP
	datum	31-10-2024
Gevelopbouw Azobe vs Frake Noir	wijziging A	04-03-2025
	wijziging B	
	wijziging C	
VINK BOUW Nieuweenseweg 55 2421 LB Nieuwkoop 	Project	927-B
	Tekening	

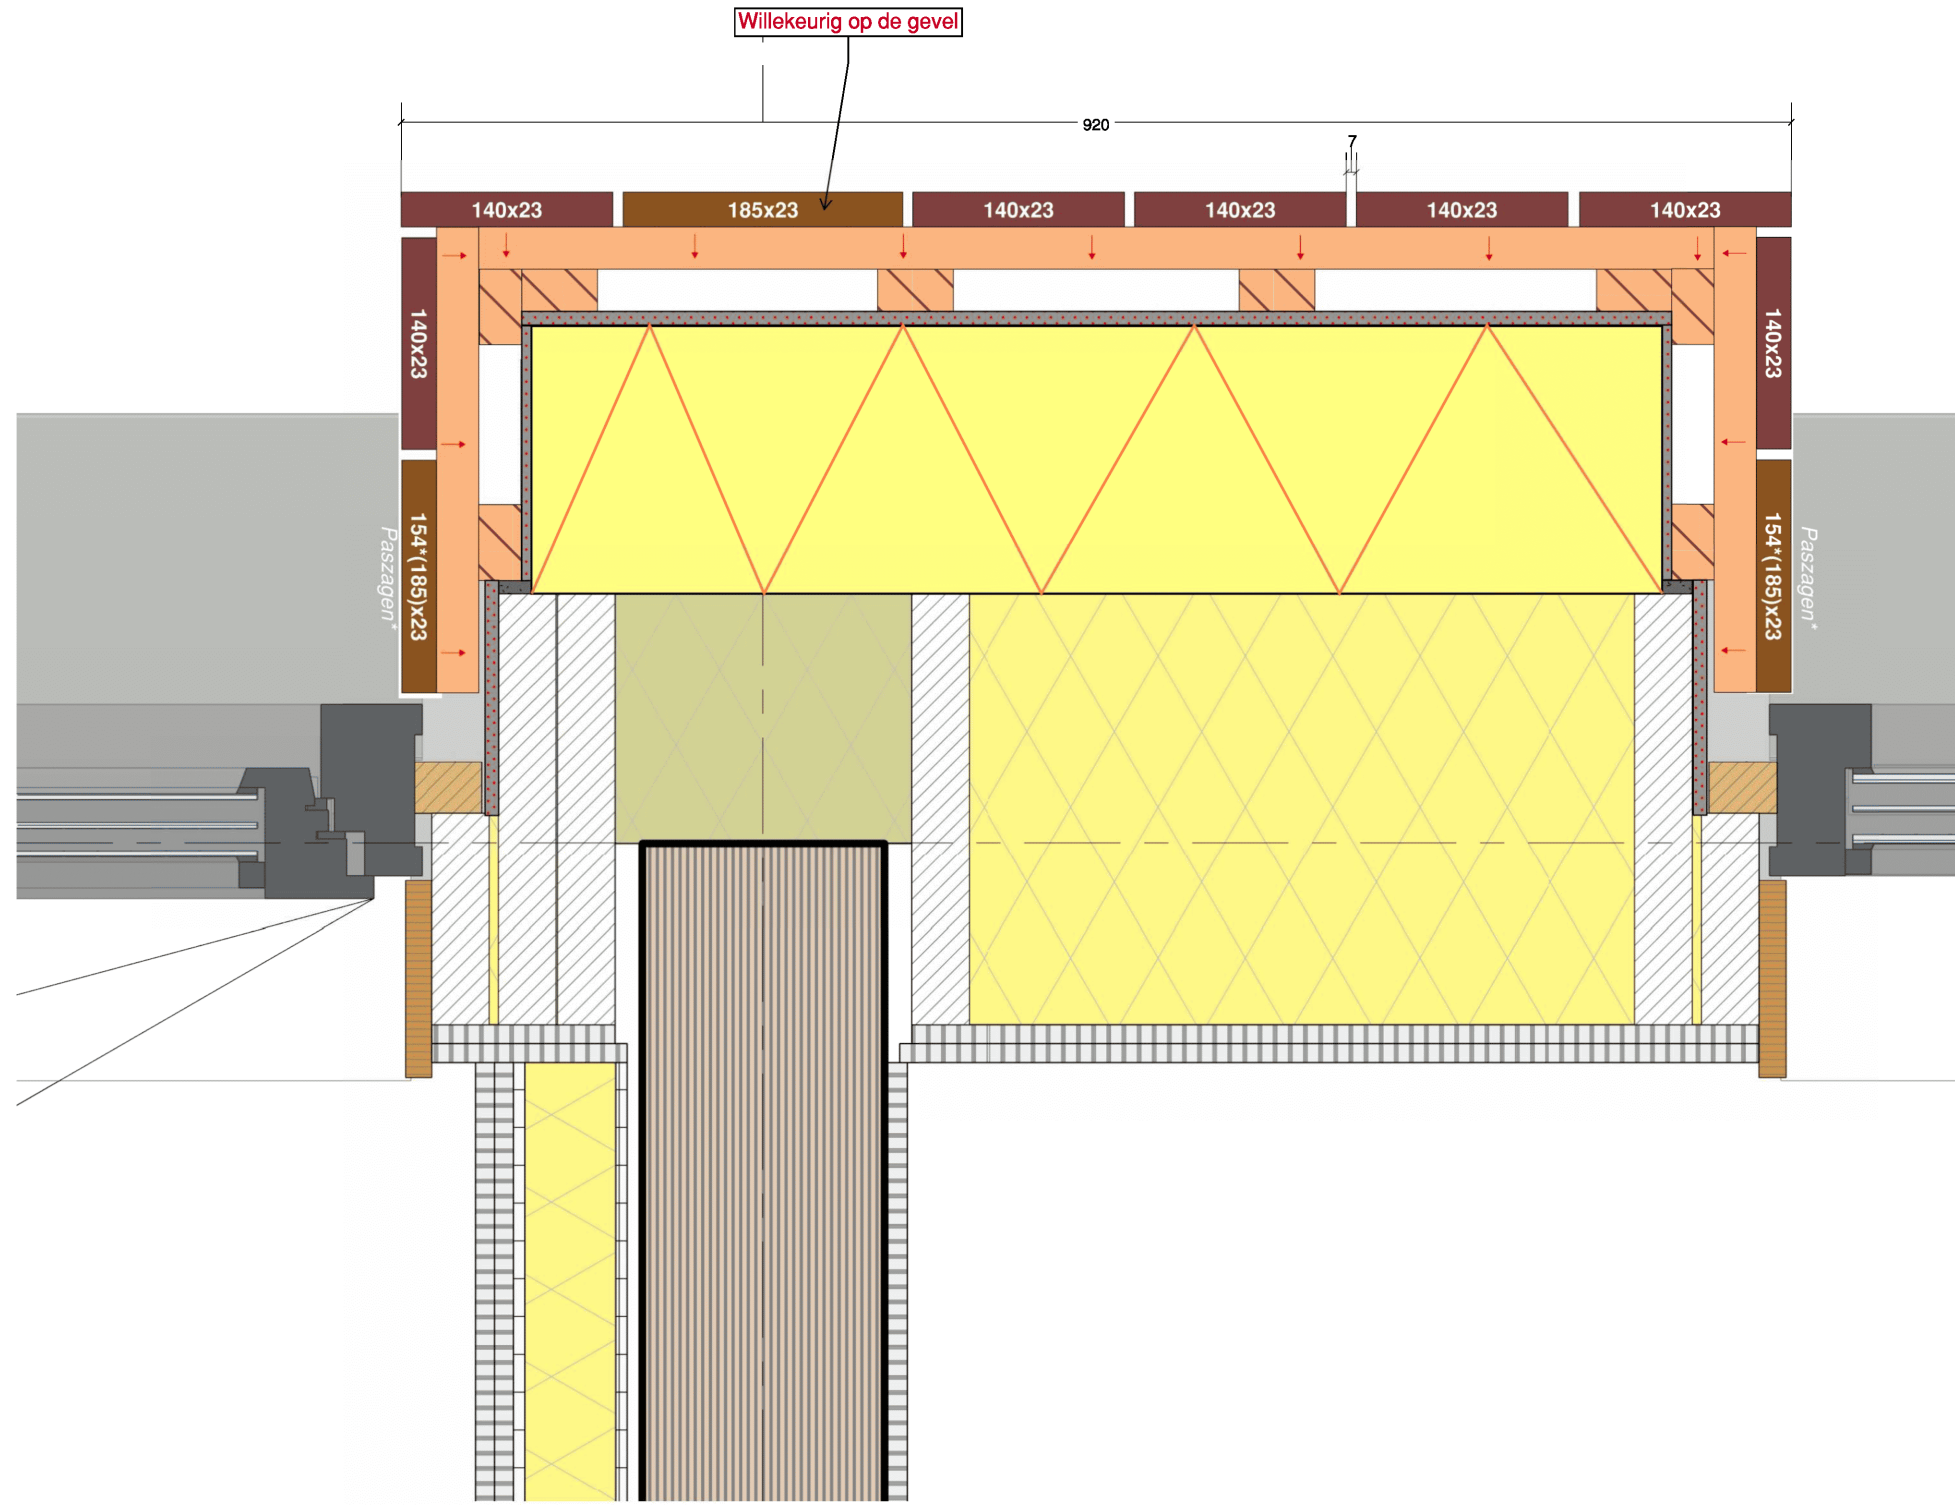

- ▶ Maten in millimeters
- ▶ Alle maten in het werk te controleren

Koffiefabriek Amsterdam	schaal	1:5
	getekend	JvdP
Gevelopbouw penant Frake Noir	datum	31-10-2024
	wijziging A	04-03-2025
	wijziging B	
	wijziging C	
VINK BOUW Nieuweenseweg 55 2421 LB Nieuwkoop	Project	927-B
	Tekening	

