




6e verd nieuw 326

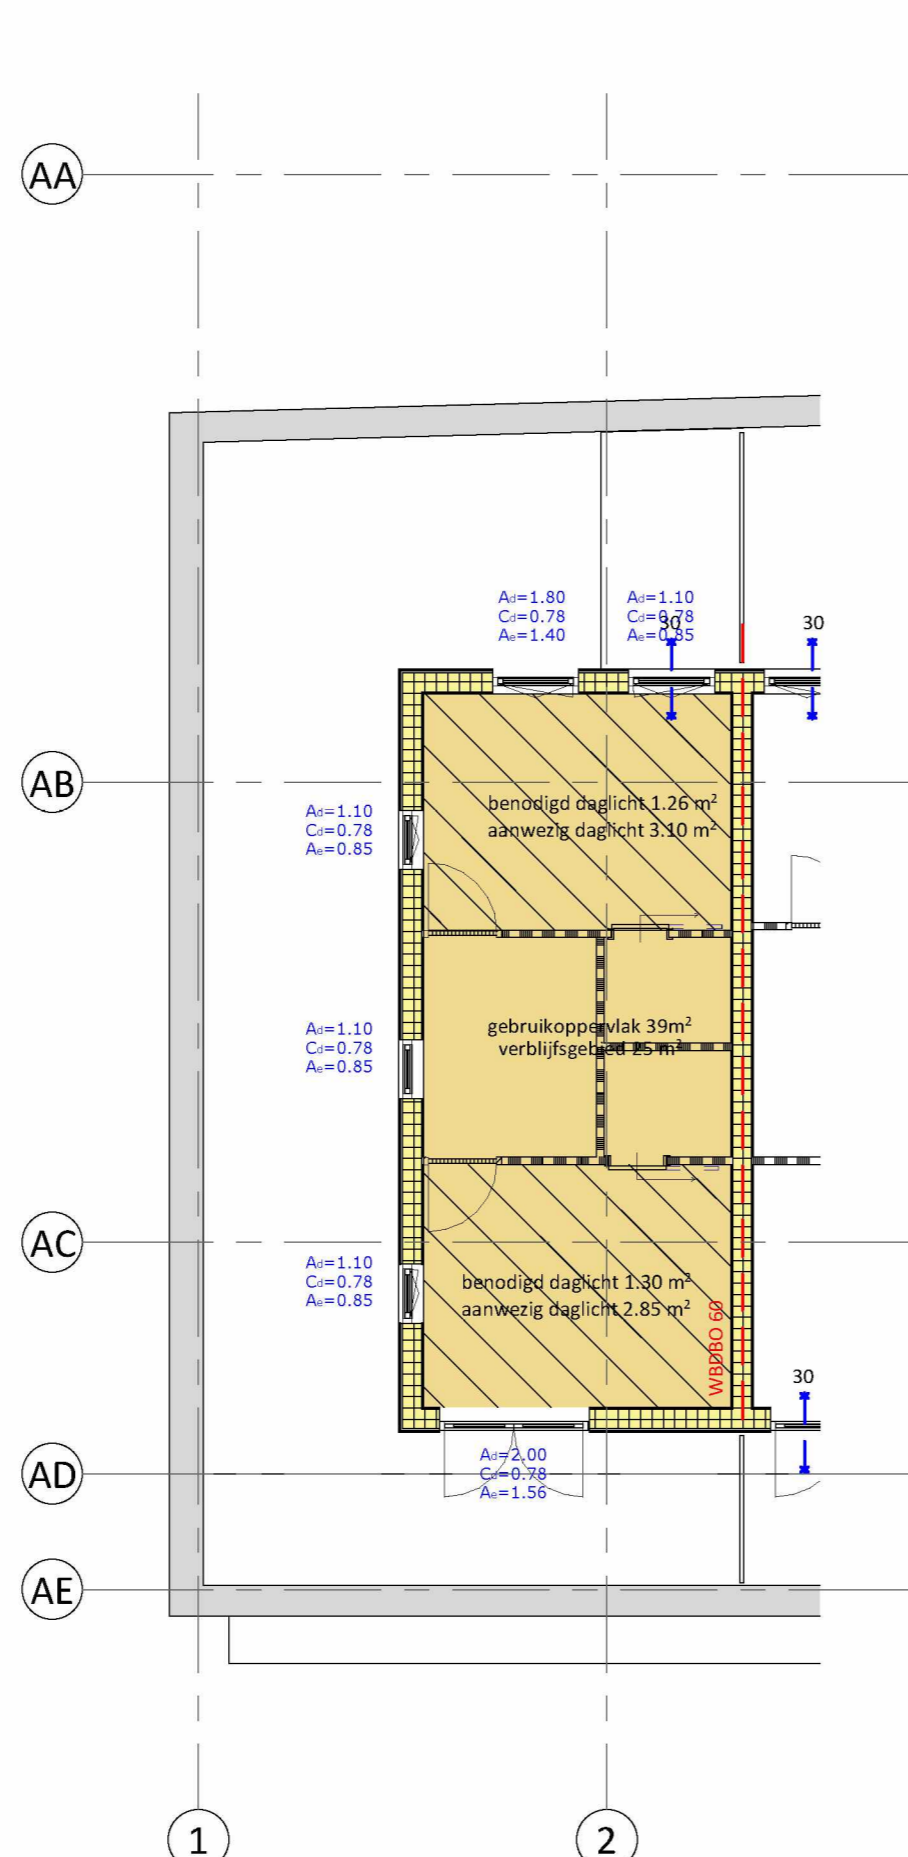

7e verd nieuw 326

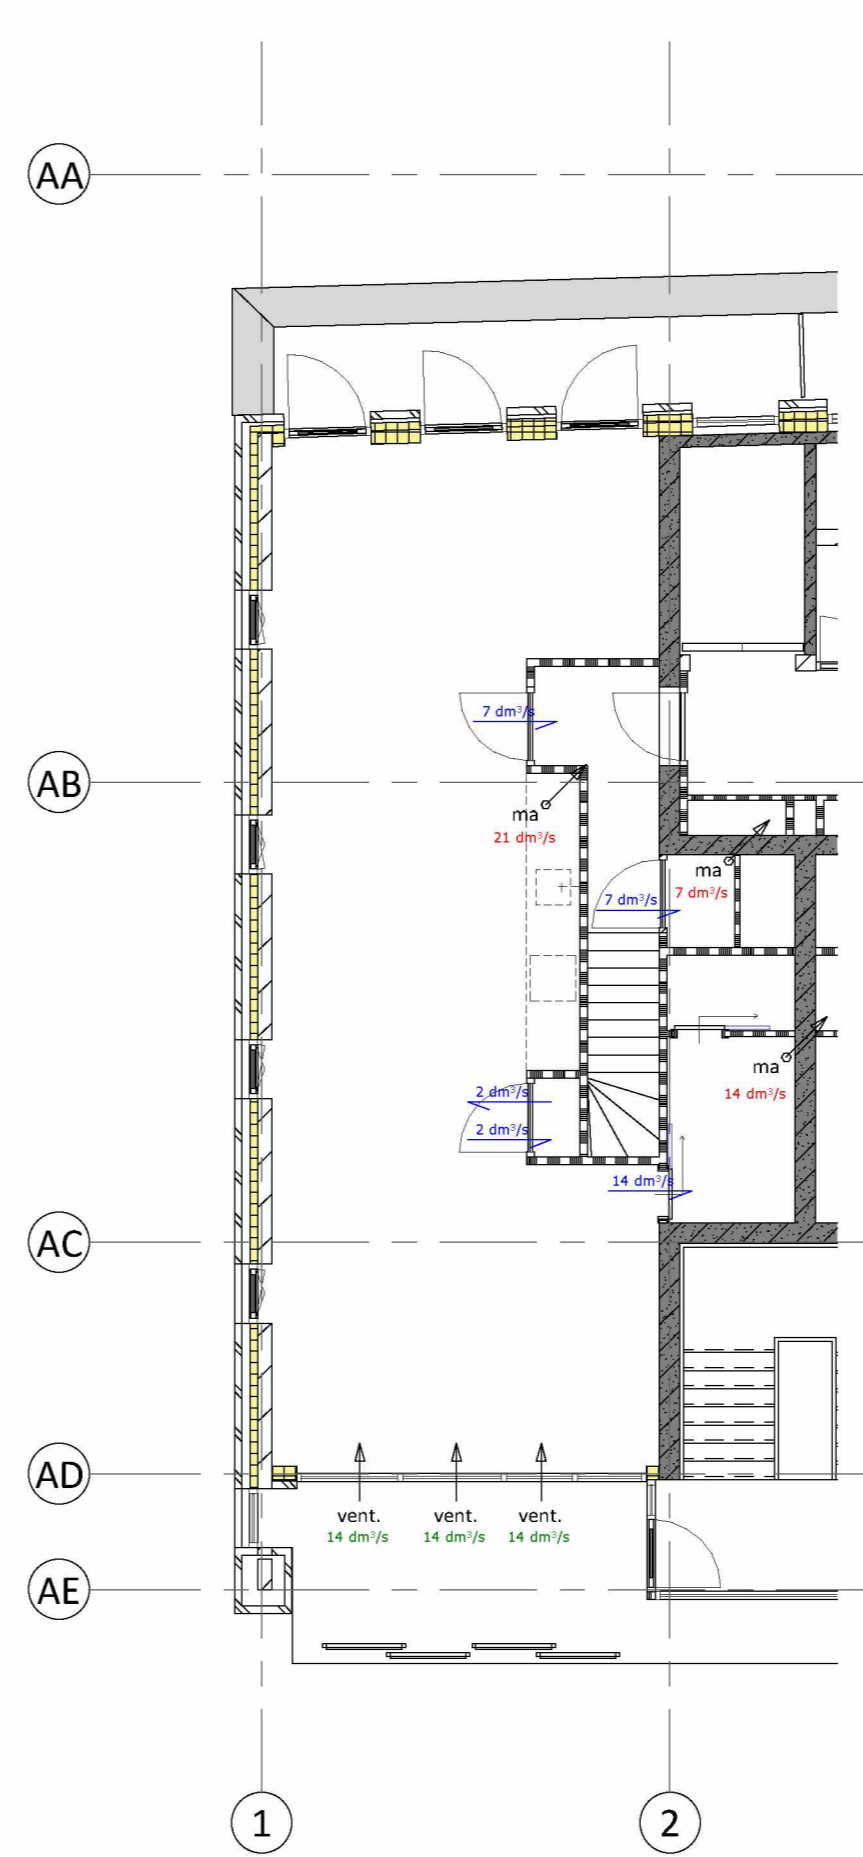

6e verd nieuw 326
Ventilatie

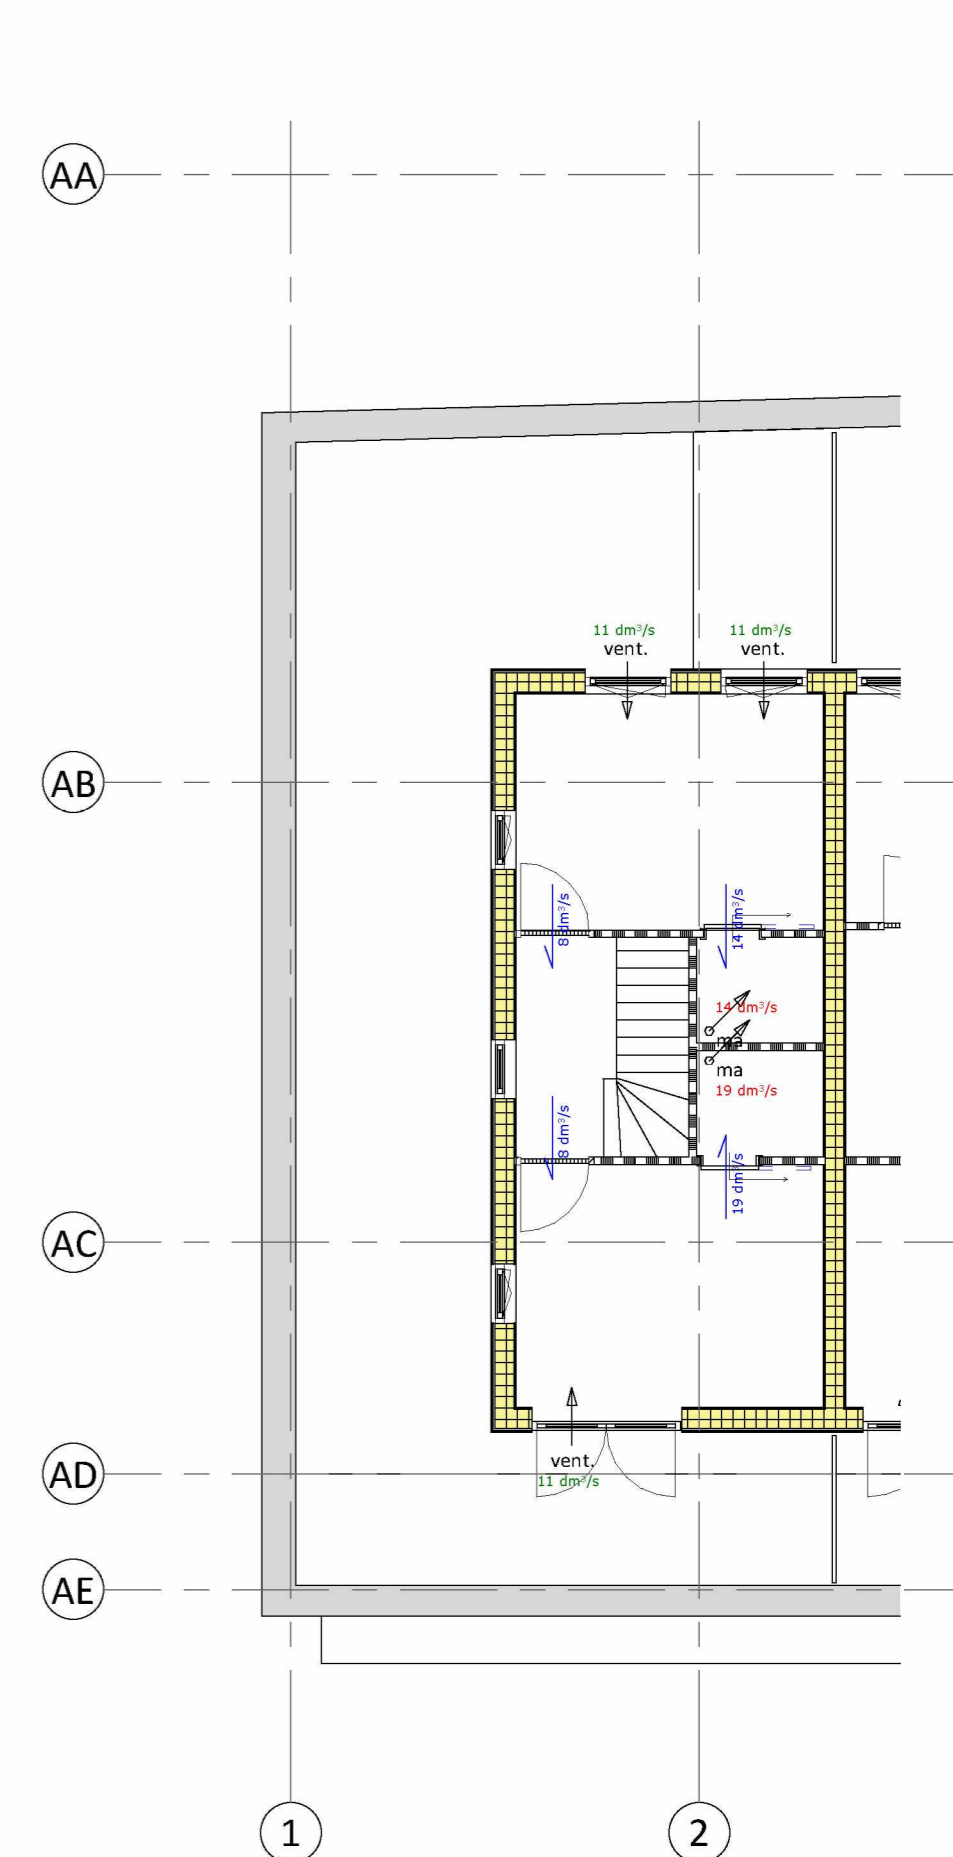

7e verd nieuw 326
Ventilatie

TEKENING IS SCHEMATISCH
MAATVOERING EN BESTAANDE SITUATIE
IN HET WERK TE CONTROLEREN

revisie	datum	get.	gec.	omschrijving	TEKENING NUMMER	
				Dakopbouw	24DW105	
				TO-ontwerp		
				App 326 Bouwbesluit		
				PROJECT 48-2021	ENGINEER 5.1.2.e	DATUM 31-08-2023
				OPDRACHTGEVER 5.1.2.e	GECONTROLEERD 5.1.2.e	SCHAAL 1:100
				PLAATS 5.1.2.e IJburg Amsterdam	VRUIGEVEVEN 5.1.2.e	FORMAAT A2 (594x420)
				Amsterdam		
				www.jvai.nl.com	architecten en ingenieurs	

ALLE RECHTEN ZIJN GERESERVEERD. GEHEEL OF GEDEELTELIJK REPRODUCEREN IS VERBODEN ZONDER SCHRIFTELIJKE TOESTEMMING VAN DE EIGENAAR.