




Zuidgevel (voorgevel)
1 : 100

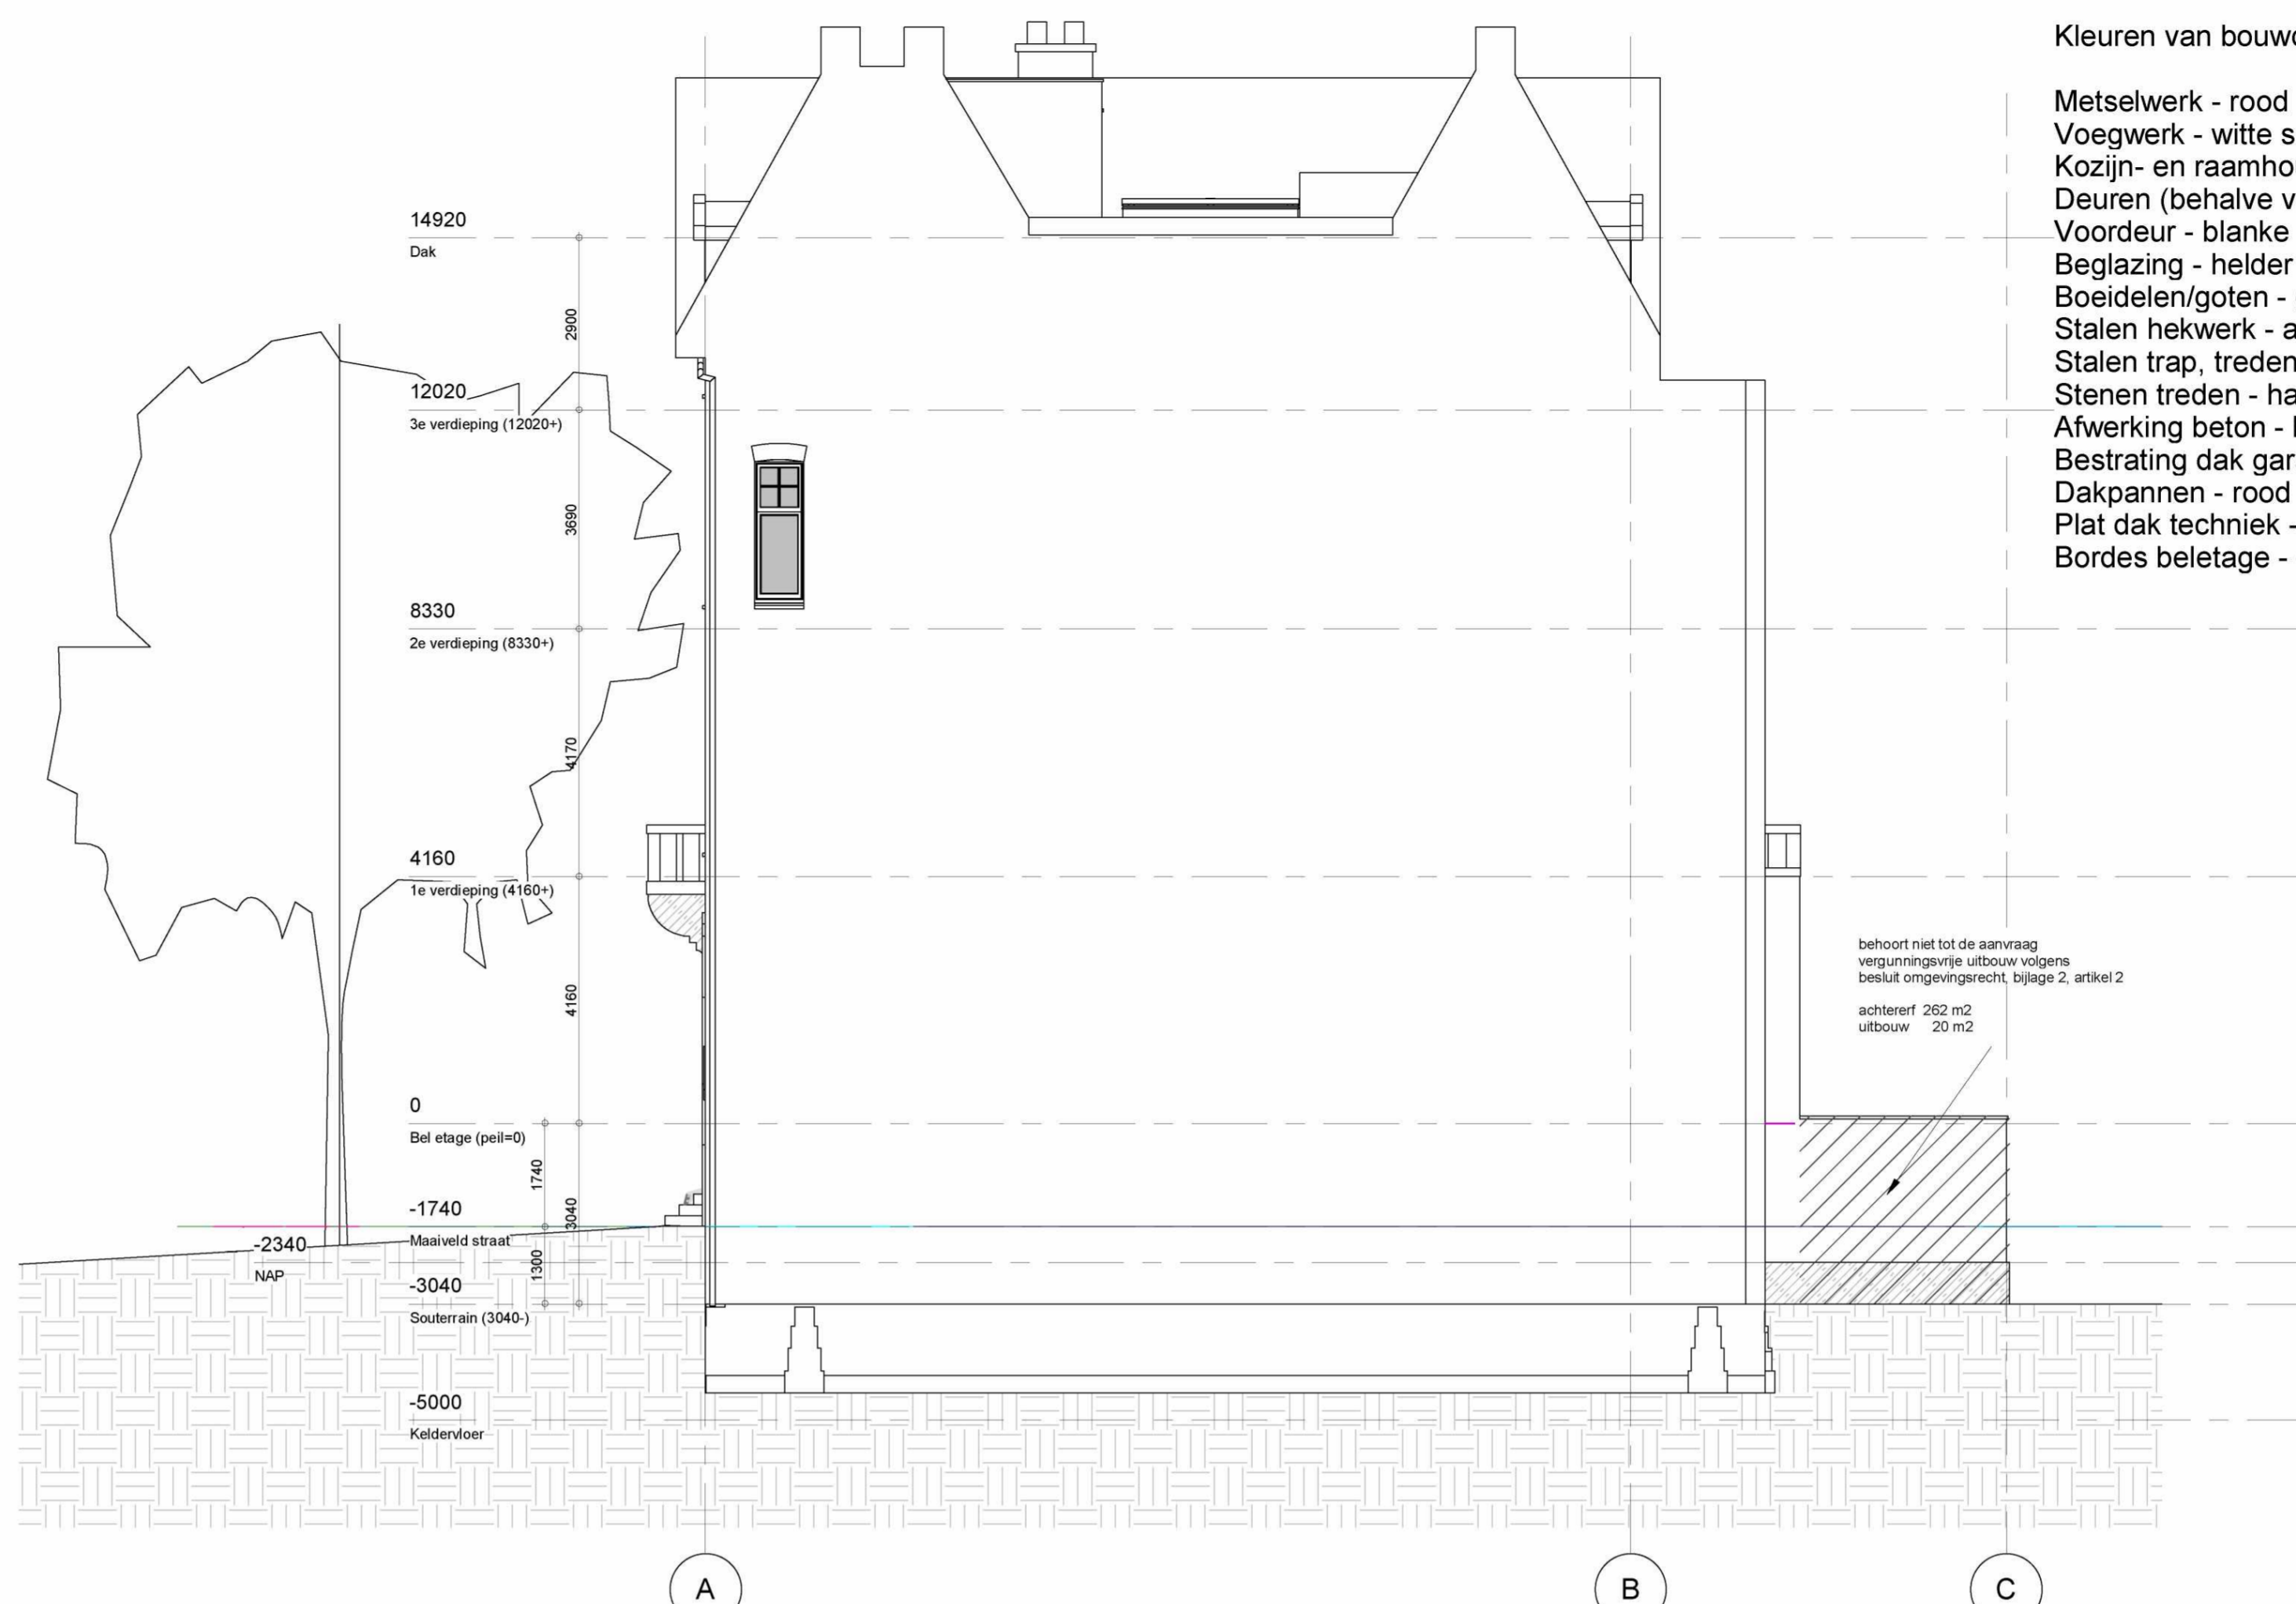

Oostgevel
1 : 100



Noordgevel (achtergevel)
1 : 100



Westgevel (zijgevel)
1 : 100

Kleuren van bouwdeelen

- Metselwerk - rood en geel als bestaand
- Voegwerk - witte snijvoeg
- Kozijn- en raamhout - gebroken wit als bestaand
- Deuren (behalve voordeur) gebroken wit als bestaand
- Voordeur - blanke lak als bestaand
- Beglazing - helder HR++
- Boeidelen/goten - gebroken wit als bestaand
- Stalen hekwerk - antraciet grijs
- Stalen trap, treden, bomen, leuning - antraciet grijs
- Stenen treden - hardsteen grijs
- Afwerking beton - hardsteen grijs
- Bestrating dak garage - betonsteen antraciet grijs
- Dakpannen - rood als bestaand
- Plat dak techniek - bitumen zwart
- Bordes beletage - draintegels antraciet grijs

Opmerkingen

- Wijzigingen
- A 10-11-2017 Omgevingsaanvraag
 - B 21-12-2017 Opmerkingen Gemeente
 - C 09-02-2018 Technisch Ontwerp
 - D 06-03-2018 Tuinhuusje - Houten buitertrap
 - E 19-11-2018 Wijz. indeling / kelderbak / garage
 - F 11-12-2018 Opmerkingen installatie
 - G 23-01-2019 Technische Omschrijving
 - H 08-02-2019 Verbouwing/Renovatie woning
 - I 05-03-2019 Opmerkingen gemeente
 - J 02-05-2019 opmerkingen RO

Architect
OZ

Postbus
1030 BH
Amsterdam

+31 20 31 41
info@OZarchitect.



van Eeghenstraat 104
Amsterdam
17-508rw
Technisch Ontwerp

bladnummer:
99-11

versie:
I

datum:
05-03-2019

onderwerp:
Gevels

schaal:
1 : 100

formaat:
A1

De afbeelding is auteursrechtelijk beschermd. Het kopiëren, verspreiden of openbaar maken van deze afbeelding is strafbaar. Het kopiëren van deze afbeelding is strafbaar. Het kopiëren van deze afbeelding is strafbaar. Het kopiëren van deze afbeelding is strafbaar.