

Breimerstraat

Dijsselhofplantsoen

Apollolaan


Inspectiedatum : 2021-05-25
Dwarsonvlakheid : G
Oneffenheden : E1
Voegwijdte : G

Inspectiedatum : 2023-03-03
Dwarsonvlakheid : G
Oneffenheden : E2
Voegwijdte : G

Inspectiedatum : 2021-05-25
Dwarsonvlakheid : G
Oneffenheden : E1
Voegwijdte : G

Inspectiedatum : 2023-03-03
Dwarsonvlakheid : G
Oneffenheden : E2
Voegwijdte : G

Apollolaan

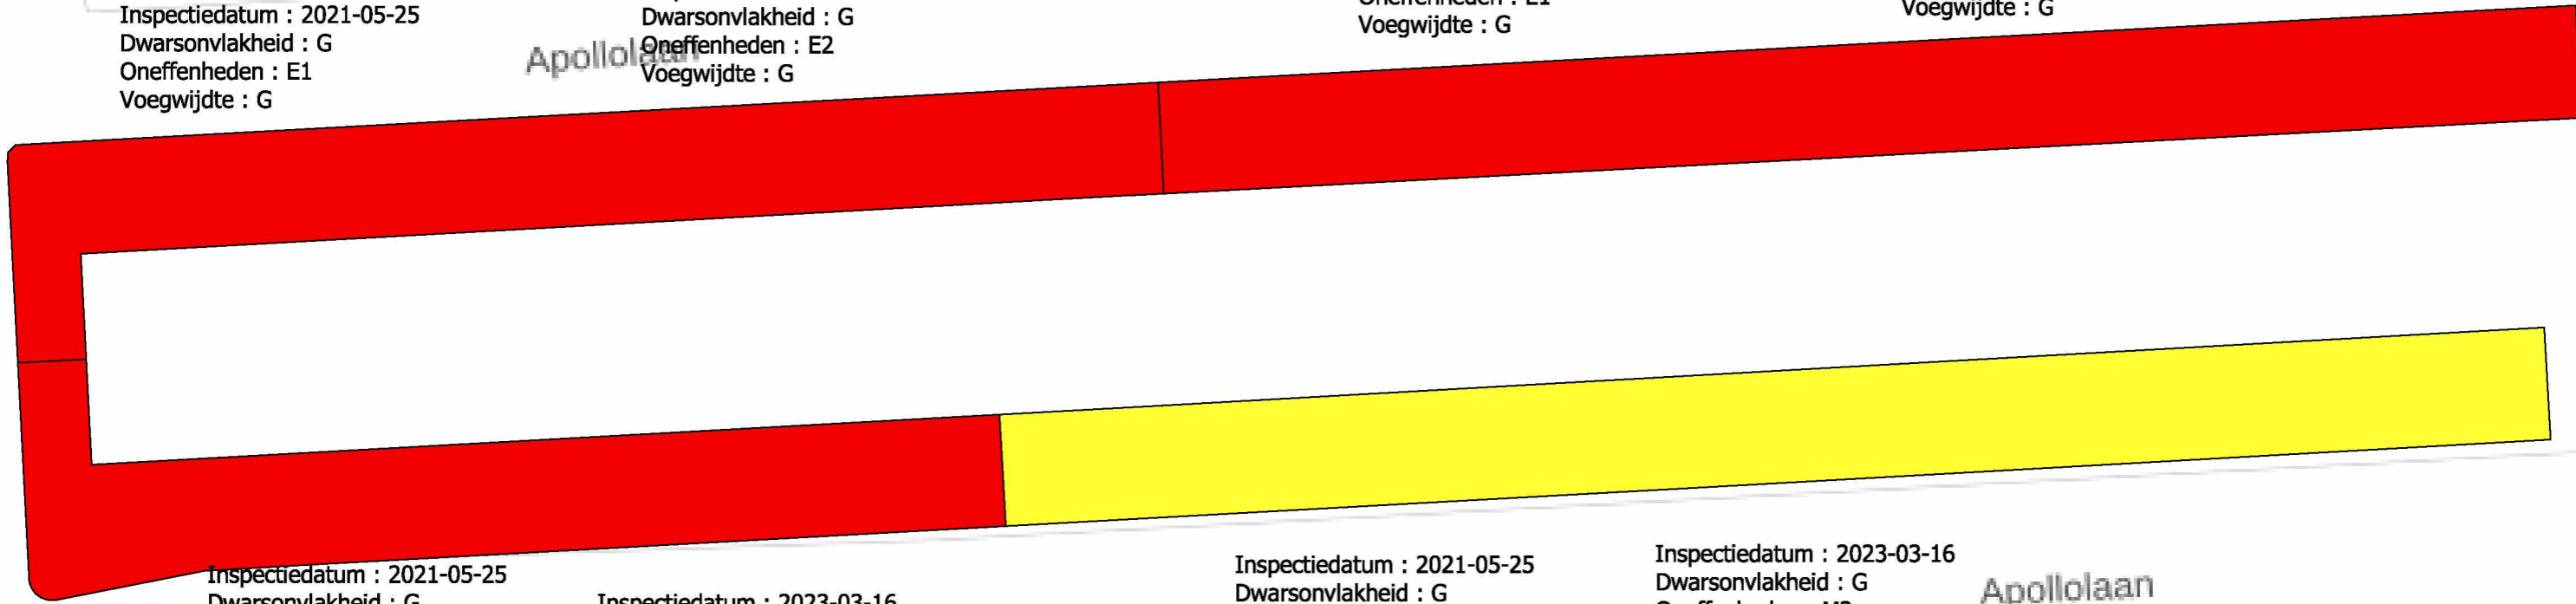

Inspectiedatum : 2021-05-25
Dwarsonvlakheid : G
Oneffenheden : M1
Voegwijdte : G

Inspectiedatum : 2023-03-16
Dwarsonvlakheid : G
Oneffenheden : E1
Voegwijdte : G

Inspectiedatum : 2021-05-25
Dwarsonvlakheid : G
Oneffenheden : M1
Voegwijdte : G

Inspectiedatum : 2023-03-16
Dwarsonvlakheid : G
Oneffenheden : M2
Voegwijdte : G

Apollolaan

Apollolaan

Memlingstraat

Apollolaan_Beeldkwaliteit

- A+
- A
- B
- C
- D