

**MV
SA**

■ onderwerp
noordgevel

■ onderdeel
gevelaanzichten

fase
BA

datum
09-09-2024

schaal
1:100


status
definitief

gewijzigd
a.
b.
c.
d.
e.
f.
g.
h.

projectnummer
15303


formaat
A3

tekeningnummer
B-N-02-01

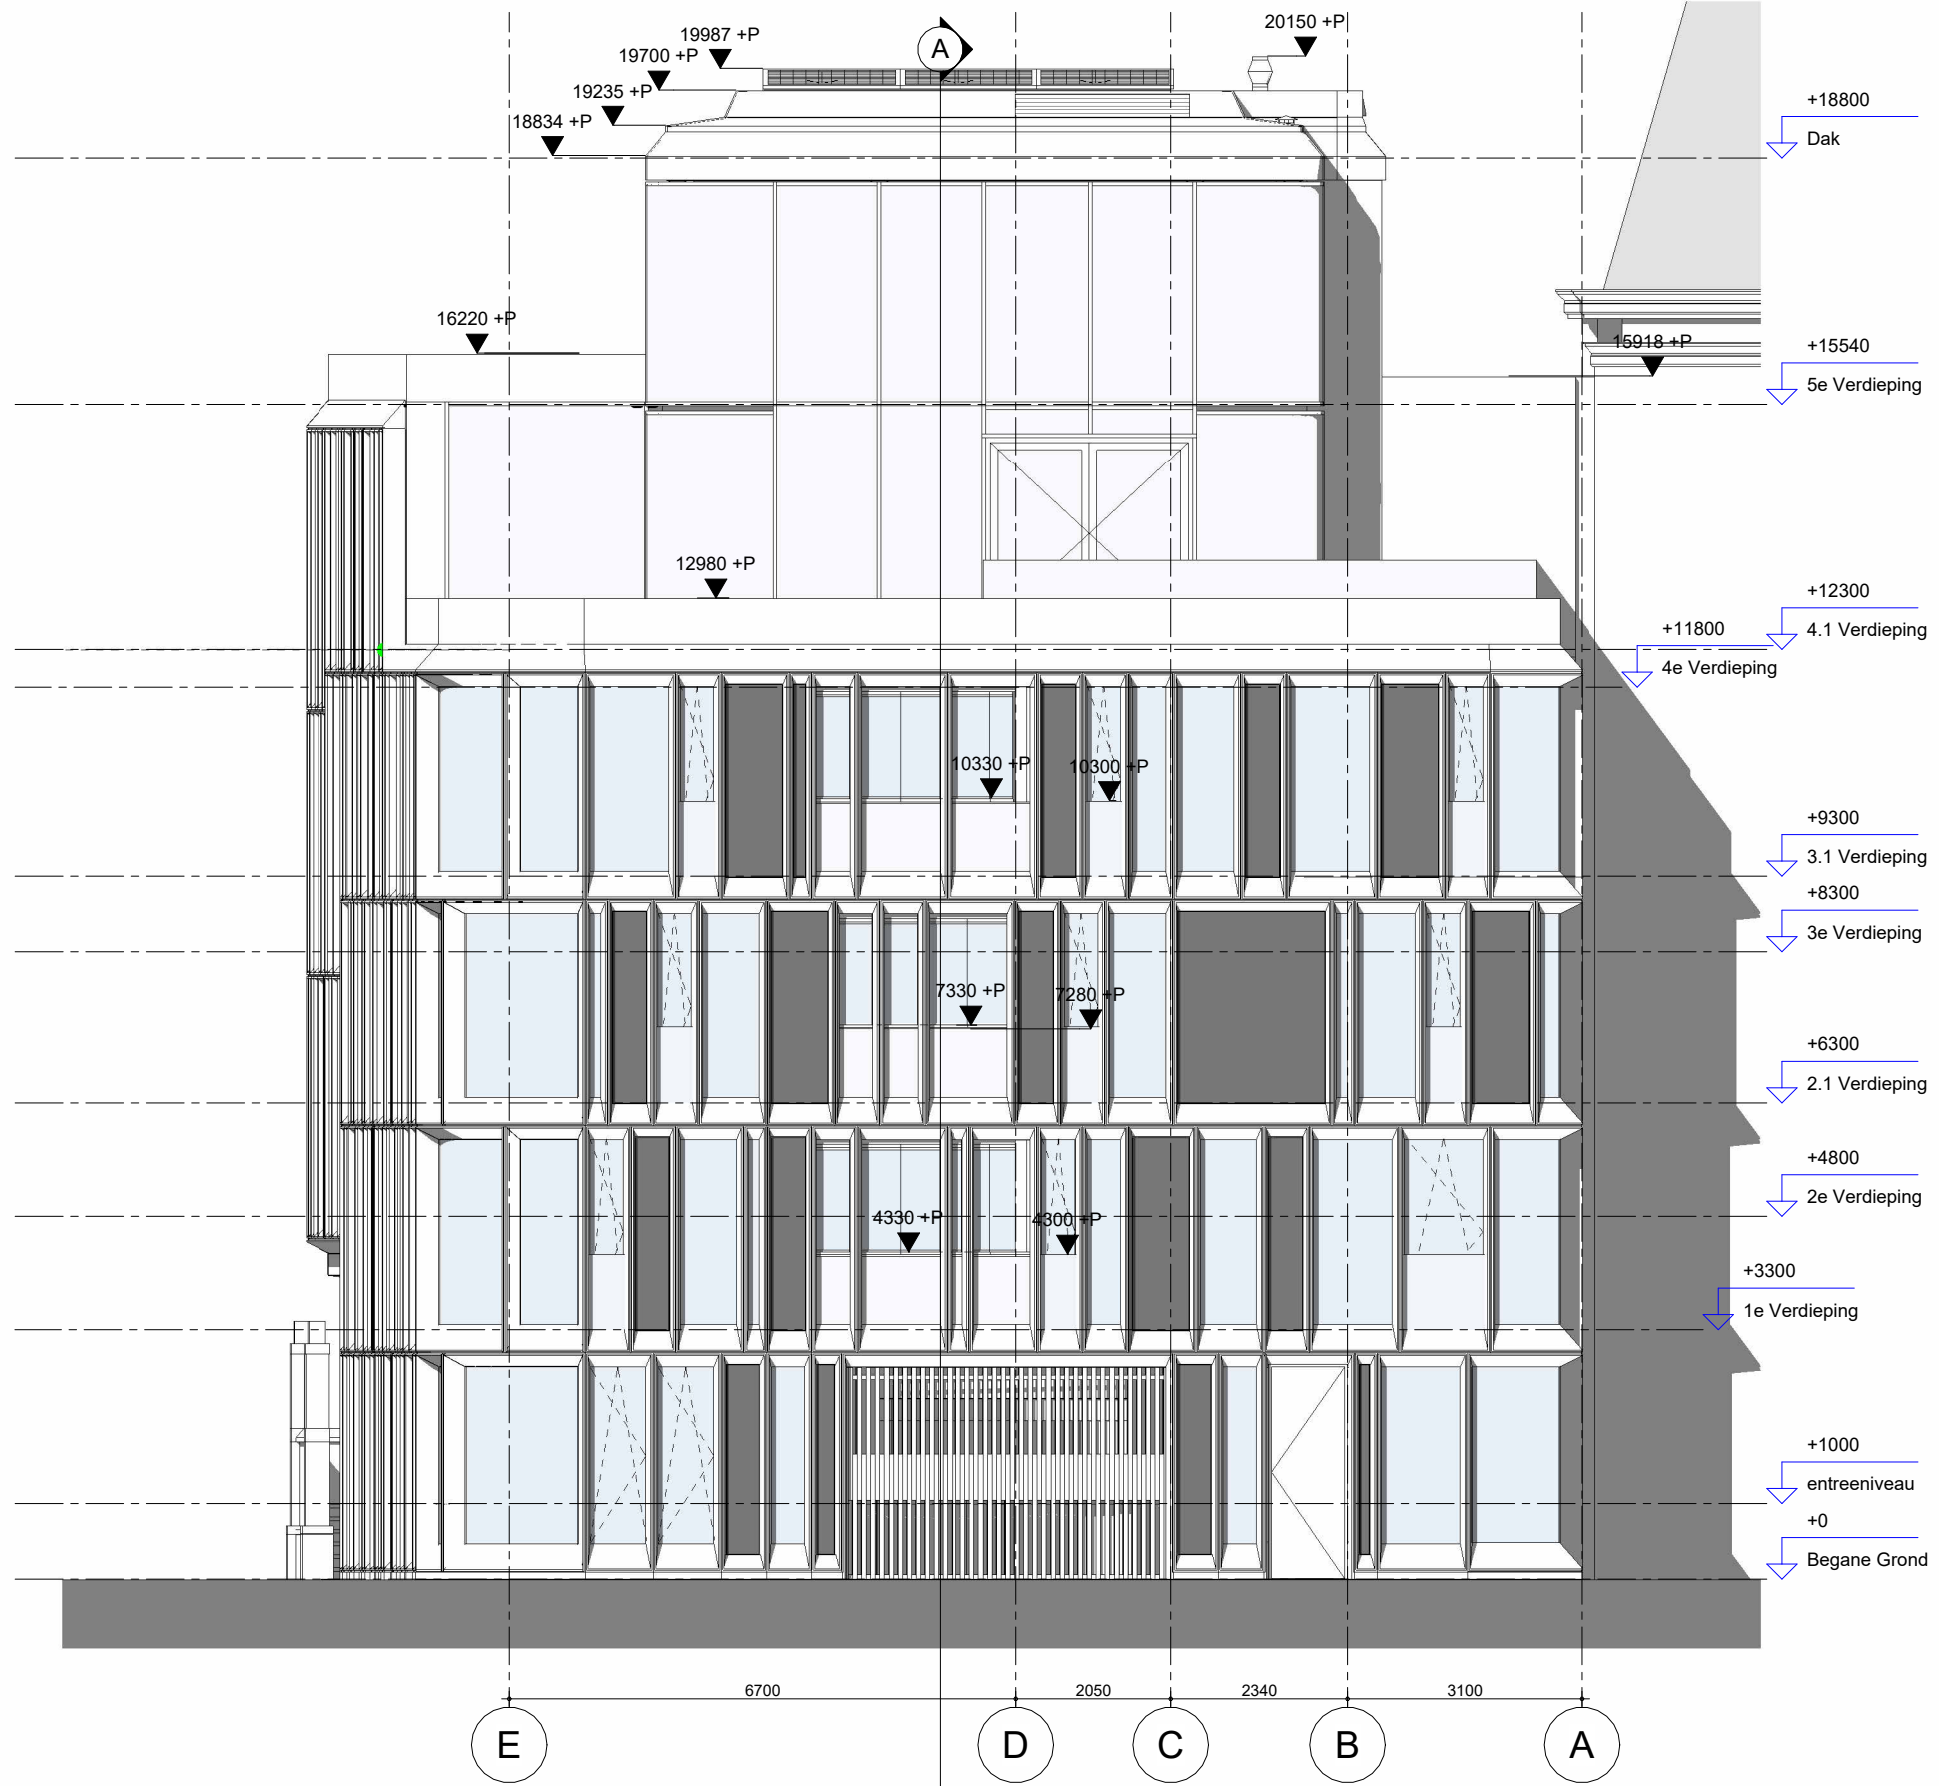

**MV
SA**

■ onderwerp oostgevel	datum 09-09-2024	gewijzigd a. b. c. d. e. f. g. h.	projectnummer 15303
■ onderdeel gevelaanzichten	schaal 1:100		formaat A3
fase BA	status definitief		tekeningnummer B-N-02-04

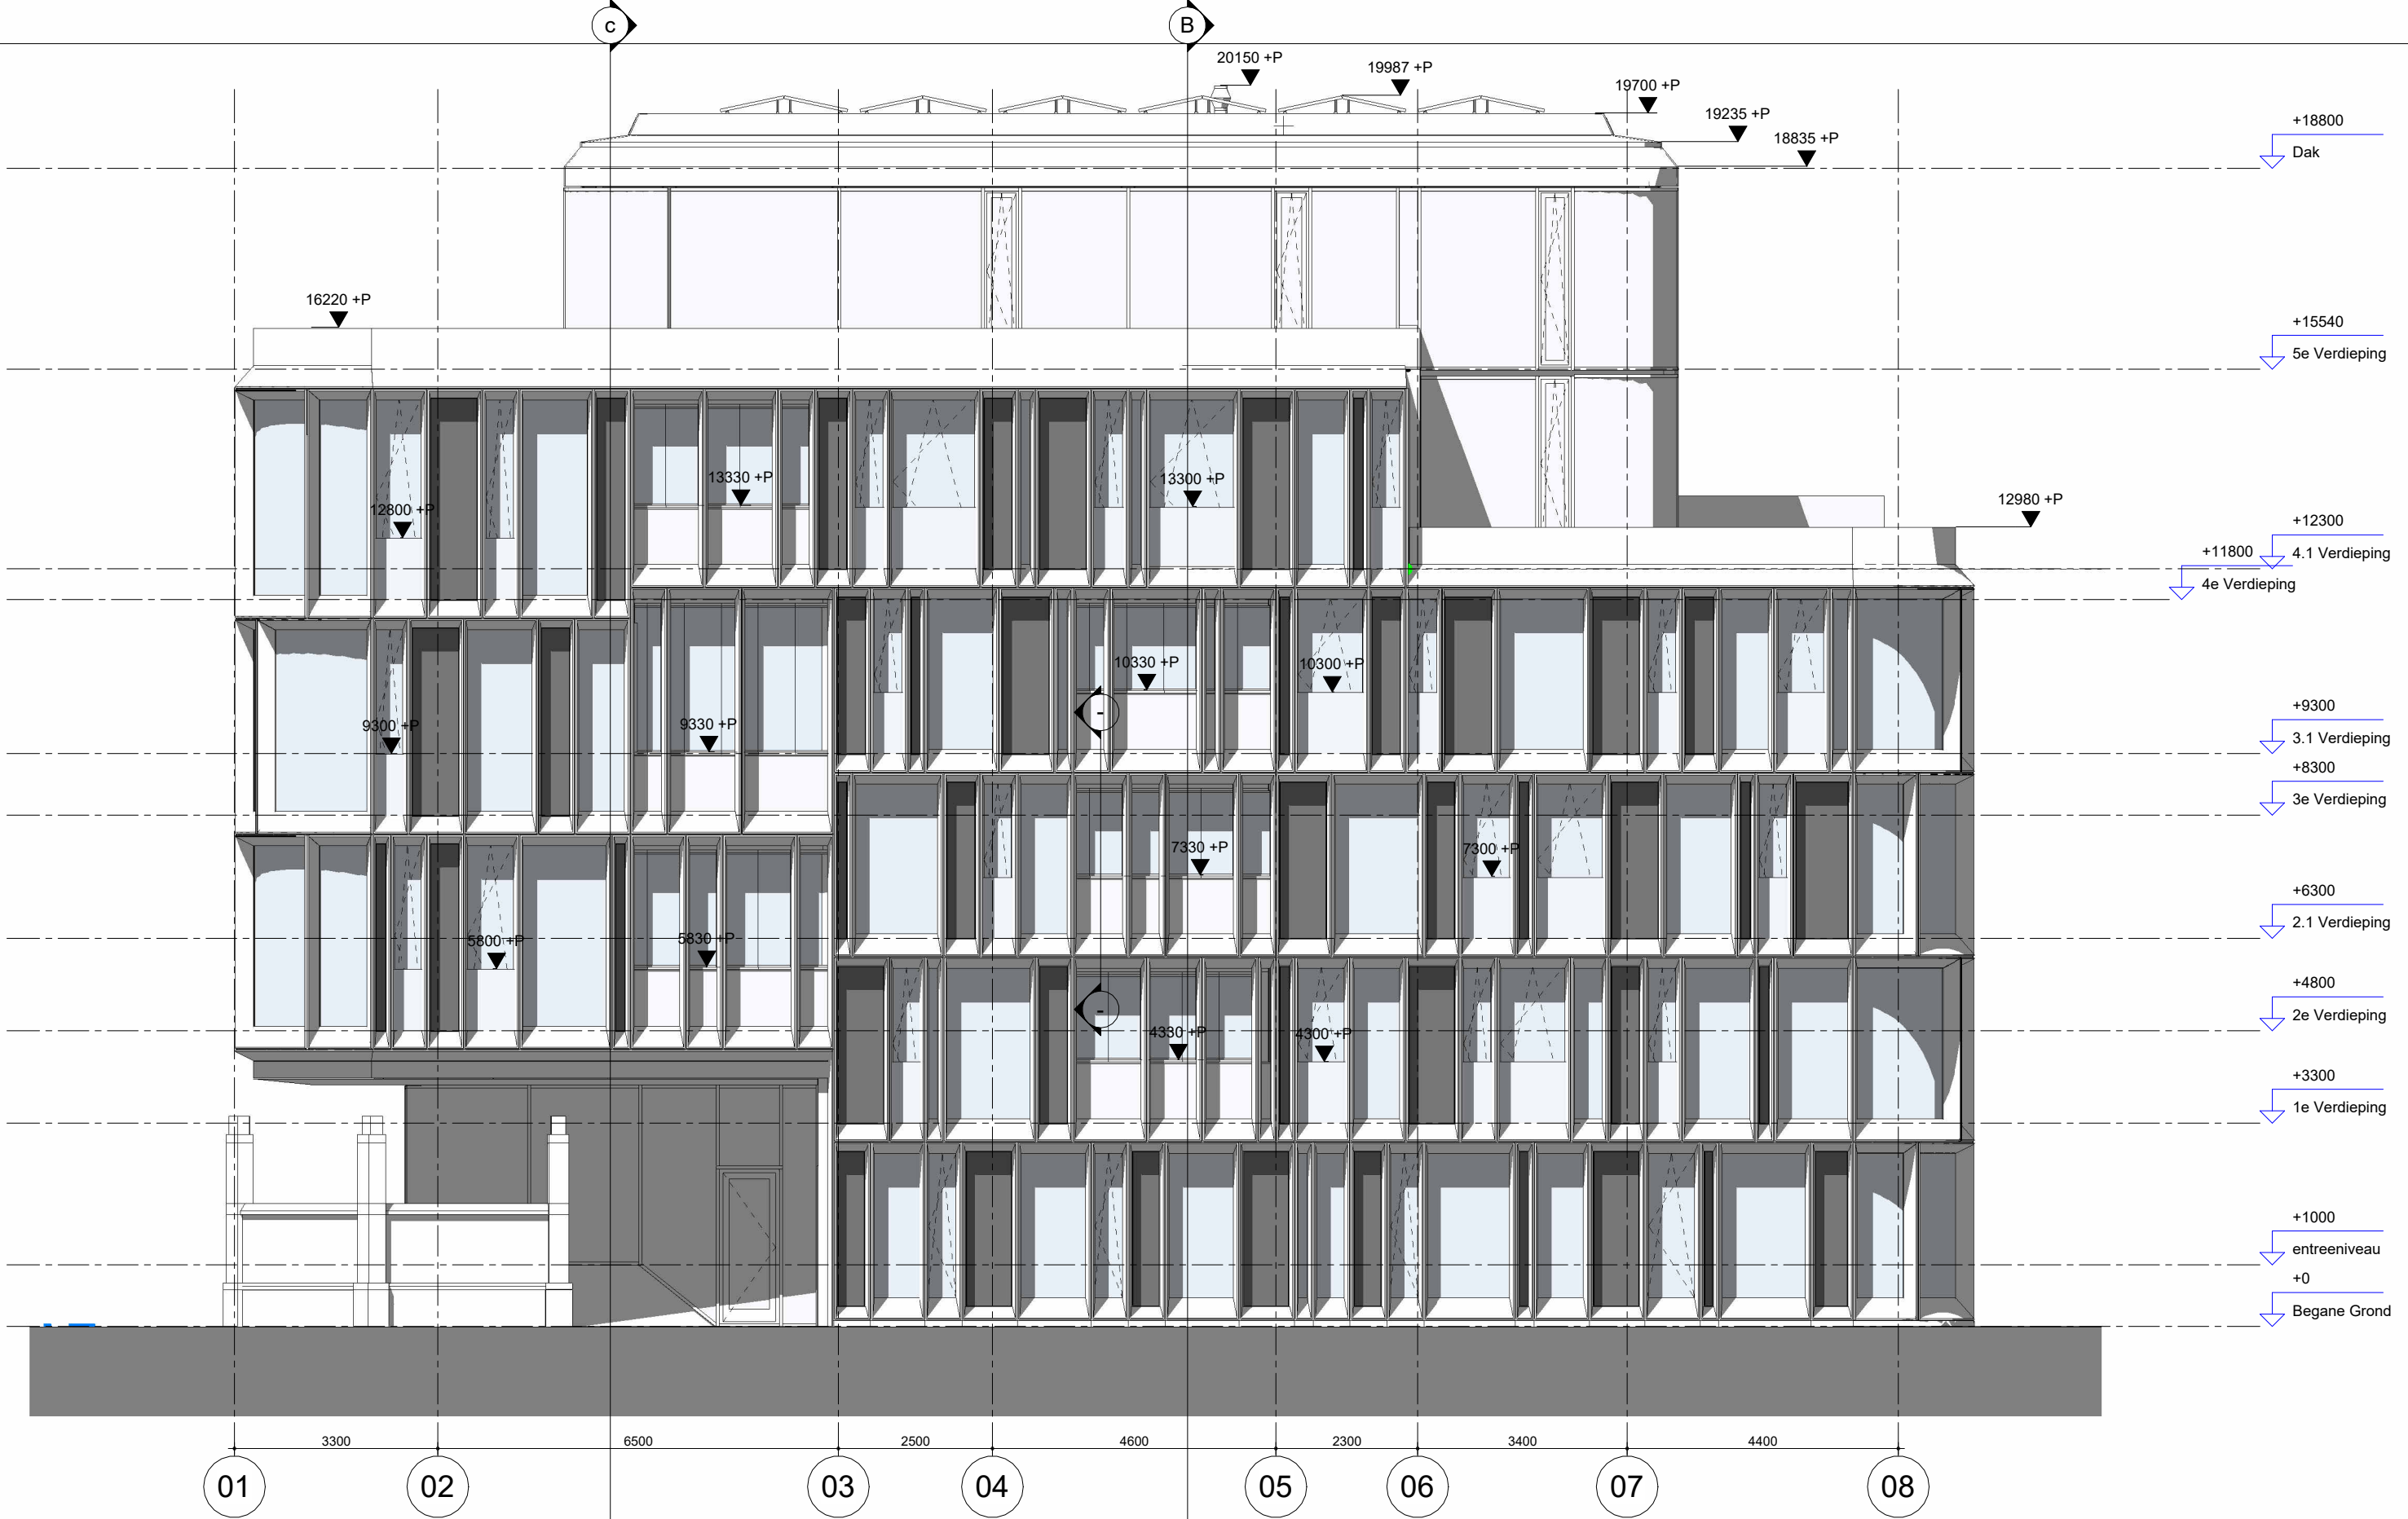

01 3300 02 6500 03 2500 04 4600 05 2300 06 3400 07 4400 08

MV SA

■ onderwerp zuidgevel	datum 09-09-2024	gewijzigd a. b. c. d. e. f. g. h.	projectnummer 15303
■ onderdeel gevelaanzichten	schaal 1:100		formaat A3
fase BA	status definitief		tekeningnummer B-N-02-02



**MV
SA.**

onderwerp
westgevel

onderdeel
gevelaanzichten

fase
BA

datum
09-09-2024

schaal
1:100

status
definitief

gewijzigd
a.
b.
c.
d.
e.
f.
g.
h.

projectnummer
15303

formaat
A3

tekeningnummer
B-N-02-03