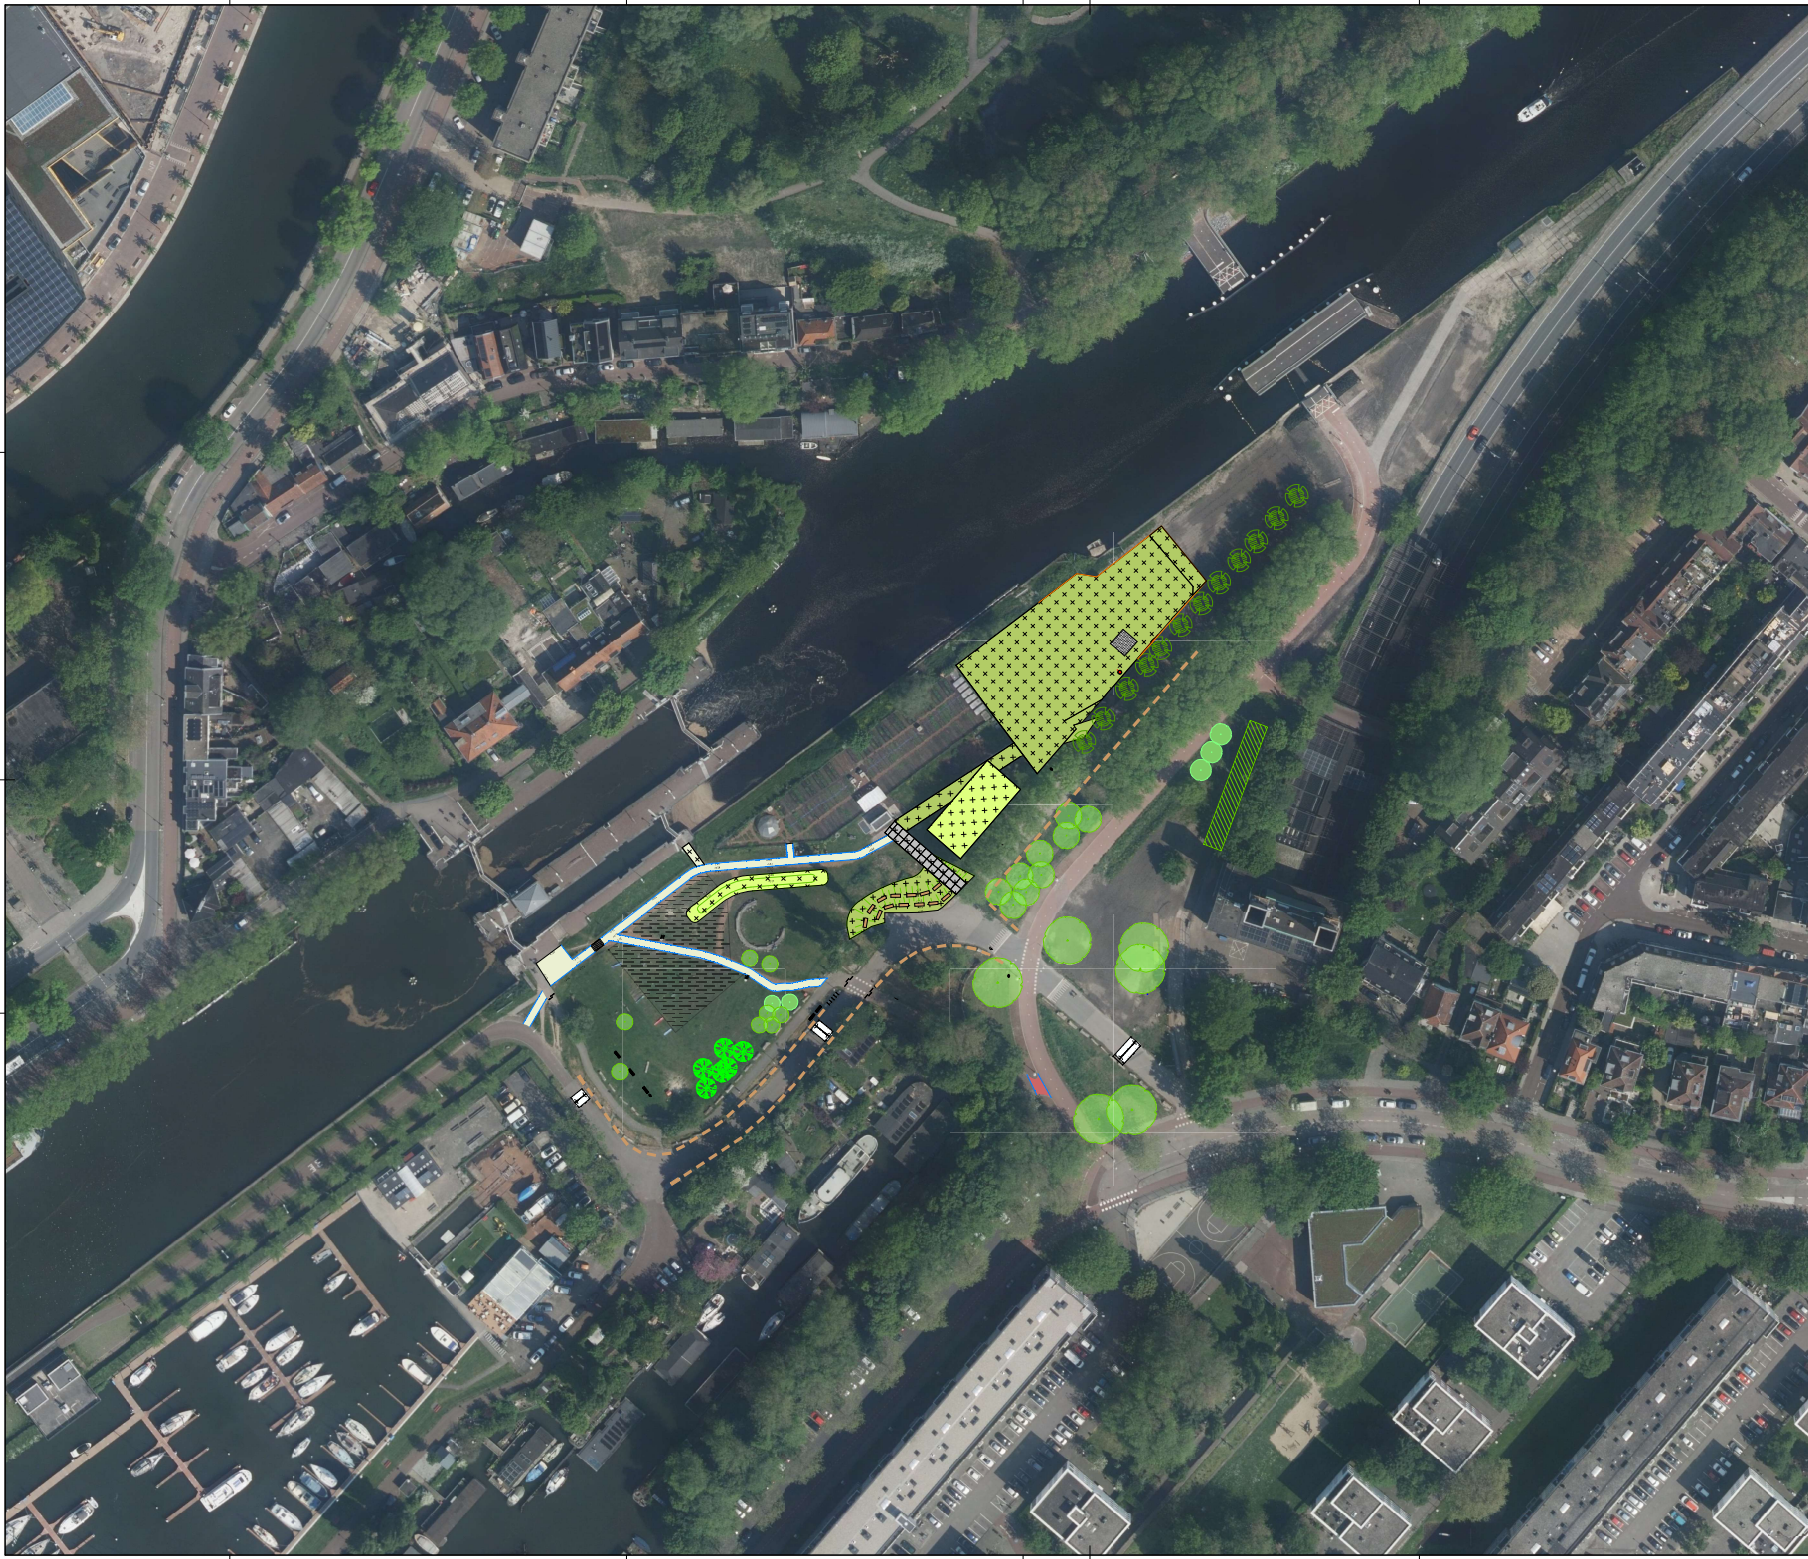

 


 




















Sixhaven definitief ontwerp



-  Grasveld
-  Bloemrijk gras
-  Inheemse heester vak, 175st. formaat 125-150 cm
-  Halfverharding padvast, incl. opsluitband 10x20cm
-  Losfreen en inzaaien met gras.
-  Verwijderen bakstenen keiformaat en aanhelen voetpad met dikformaat.
-  30x30 tegels bij hondenspeelveld.
-  Stelconplaten
-  Puccini bank 5 st. mogelijk hergebruik
-  Prullenbak 4 st. mogelijk hergebruik
-  Wadi ontgraven
-  Fietsnietje 10 st. waarvan 5 in asfalt, mogelijk hergebruik
-  geleidenhekken 5 stuks.
-  Boomstammen, hergebruik bestaande en op de werf van gemeente, 50 st. 2,5m lengte. Per boomstam 1m tussenruimte.
-  Watertappunt van waternet
-  20 km/u verkeersdrempels gestraat 3 st.
-  5 bomen. Kosten voor andere projecten.
-  Klimbomen 3 st. levermaat 90-100 cm omtrek
-  Nieuwe bomen 5 st. levermaat 40-45 cm, 13 st. levermaat 30-35 cm
-  Bestaande hoogtematen
-  Schapenhekwerk