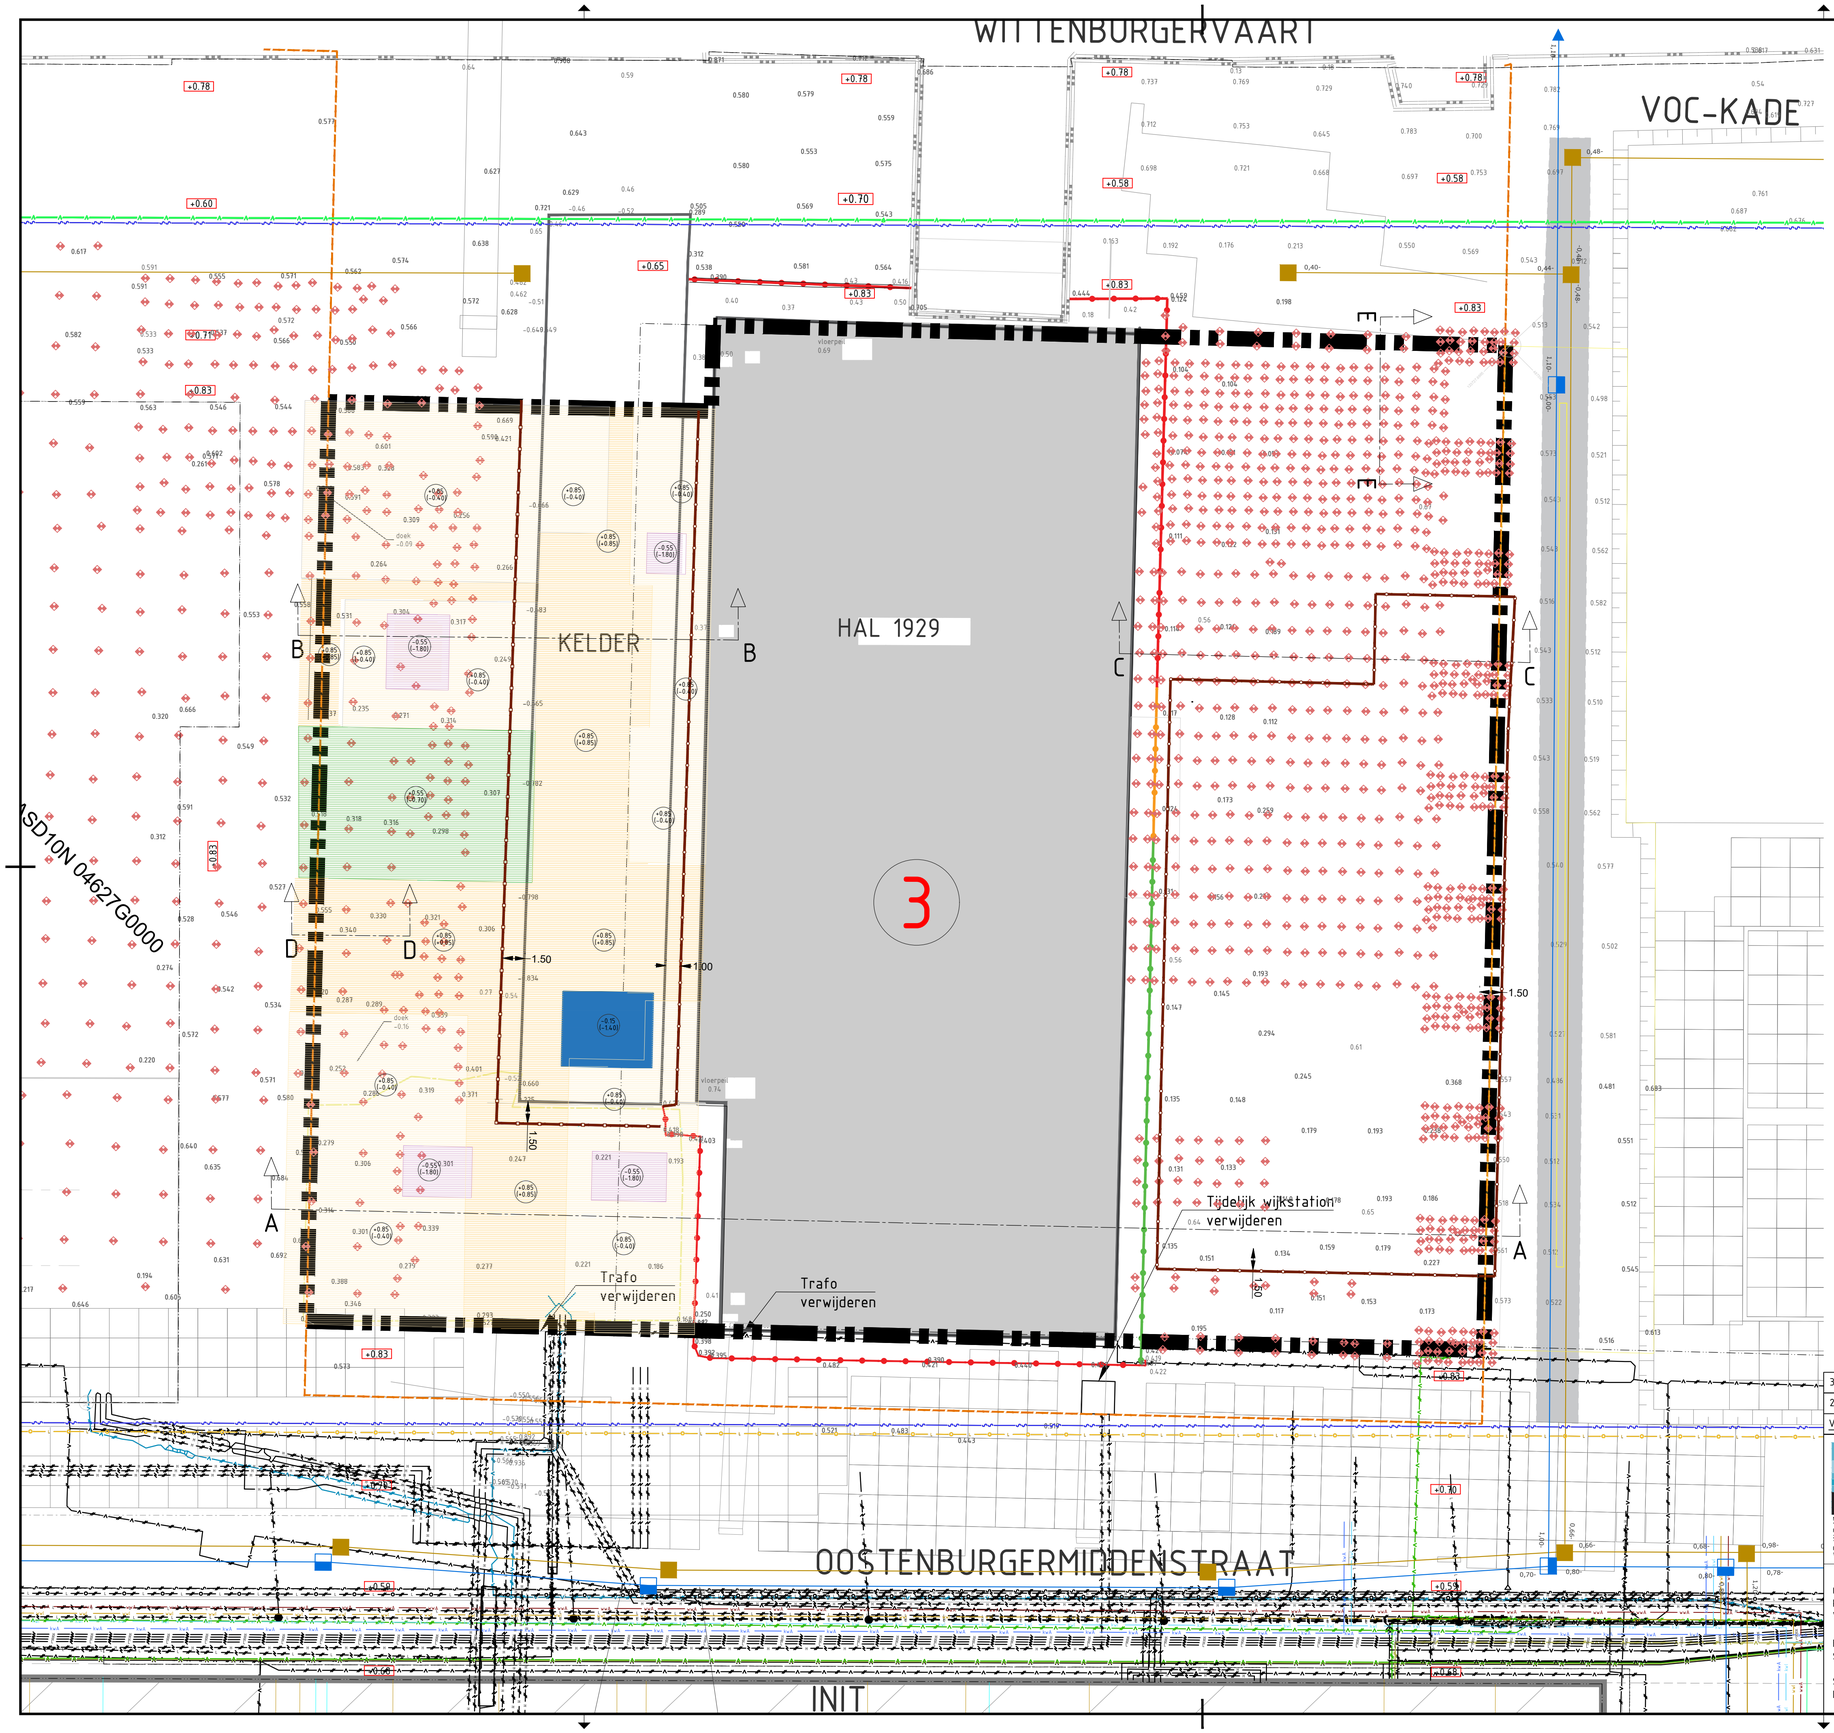

Legenda Grondwerk fase II

- werkgrens
- kavelgrens
- bestaande situatie
- bestaande kade
- +0.85 ontwerphoogte openbare ruimte
- aanleg K&L _ Ziggo / kpn
- aanleg K&L _ water
- aanleg K&L _ gas
- aanleg K&L _ WKO
- aanleg K&L _ Hoogspanning
- aanleg K&L _ Laagspanning
- kadastergrenzen
- bestaande palen, beton h= ca. -0.80 /-1.20 NAP
- 0.266 bestaande hoogtemaat
- bestaande betonplaten 2,0 x 2,0m
- ruimtereservering huisaansluitingen
- aanleg riolering - HWA
- aanleg riolering - DWA
- damwand sanering, l= 5,50m
- damwand sanering l= 3,75m
- damwand sanering, l=4,15m
- bouwhekken bestaand
- indicatie fietskelder, CAE 002-n d.d. 28-05-2019, 907m2, vloerpeil -2.45 NAP
- vloerpeil CAE 002 d.d. 28-05-2019, vloerpeil +0.55 NAP
- vloerpeil CAE 002 d.d. 28-05-2019, vloerpeil -0.15 NAP
- vloerpeil CAE 002 d.d. 28-05-2019, vloerpeil +0.85 NAP
- straatwerk /openbare ruimte CAE 002 d.d. 28-05-2019, peil +0.85 NAP
- liftput CAE 002 d.d. 28-05-2019, peil -0.55 NAP
- plaatsen damwand, tijdelijk
- plaatsen damwand permanent

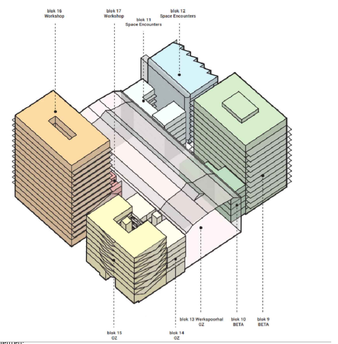

Onderliggende documenten:

- Ingemeten-heipalen-sloop-czaar-peterstraat-213-amsterdam-d.d.-20-juni-2017
- Bijlage B04.1 Notitie voorzieningen t.b.v. sanering hal 1929, Strackee, d.d. 16-02-2018
- AS014631.15.3274 - 20080265-DTA Nieuwe Situatie 2v6 W+B - dd 27-07-2018
- V0-01 Opdrachtgever: Gemeente Amsterdam Stadgenoot Project: Amsterdam Oostenburg Buitenruimte, Urhahn, d.d. 18-01-18
- NT15753p1 PvA Kavel 3 mobiele verontreiniging, CRUX, d.d. 08-02-2018
- Sanering revisie Bunnik, d.d. 19-02-2019
- 2018035-V0-M01-begane grond BBHD d.d.11-03-2019
- Oostenburg Blok 9 & 10 BETA d.d. 25-04-2019
- Blok 13,14,15 werkboek OZ d.d. 13-02-2019
- Blok 11+12 Space Encounters d.d. 17-04-2019
- Blok 16 Workshop d.d. 25-04-2019
- Openbare ruimte d.d. 11-04-2019
- Kelder, C002-n CAE d.d. 28-05-2019
- Vloerpeilen, C002 CAE d.d. 28-05-2019

0 5 10 15 20m

Maatvoering in meters tenzij anders aangegeven
Hoogte in meters t.o.v. NAP tenzij anders aangegeven

Versie nr.	Datum	Get.	Con.	Wijziging
3				
2				

IDDS
NOORDWIJK
's-Gravendijkseweg 37
Postbus 79
2200 AC Noordwijk
T: 071 - 402 85 66
E: INFO@IDDS.NL
W: www.idds.nl

Ruimte & Ontwikkeling
Milieu
Archeologie
Explosieven
Ecologie
Water
Asbest
Cultuurtechniek
Bouw
Infra

Opdrachtgever
Stadswerf Oostenburg Ontwikkeling b.v.

Project
Stadswerf Oostenburg Amsterdam

Onderdeel
Voorontwerp kavel 3

Omschrijving
Nieuwe situatie FASE II

Akkoord	
Getekend:	MLI
Kwaliteitscontrole:	RKW
Vrijgegeven:	RKW
Formaat:	A1
Schaal:	1:200
Status:	Concept
Datum:	09-07-2019

Tekeningnummer	Versie nr.	Blad nr.
M071-VO-GW-01	0.8	3/4

N:\IDDS MILIEU\3. PROJECTEN\M001-M999\M071\03 INFRA\03 ONTWERP\03. VOORLOPIG ONTWERP\M071-VO-GW-01.DWG