




Zuidgevel bestand
1:100

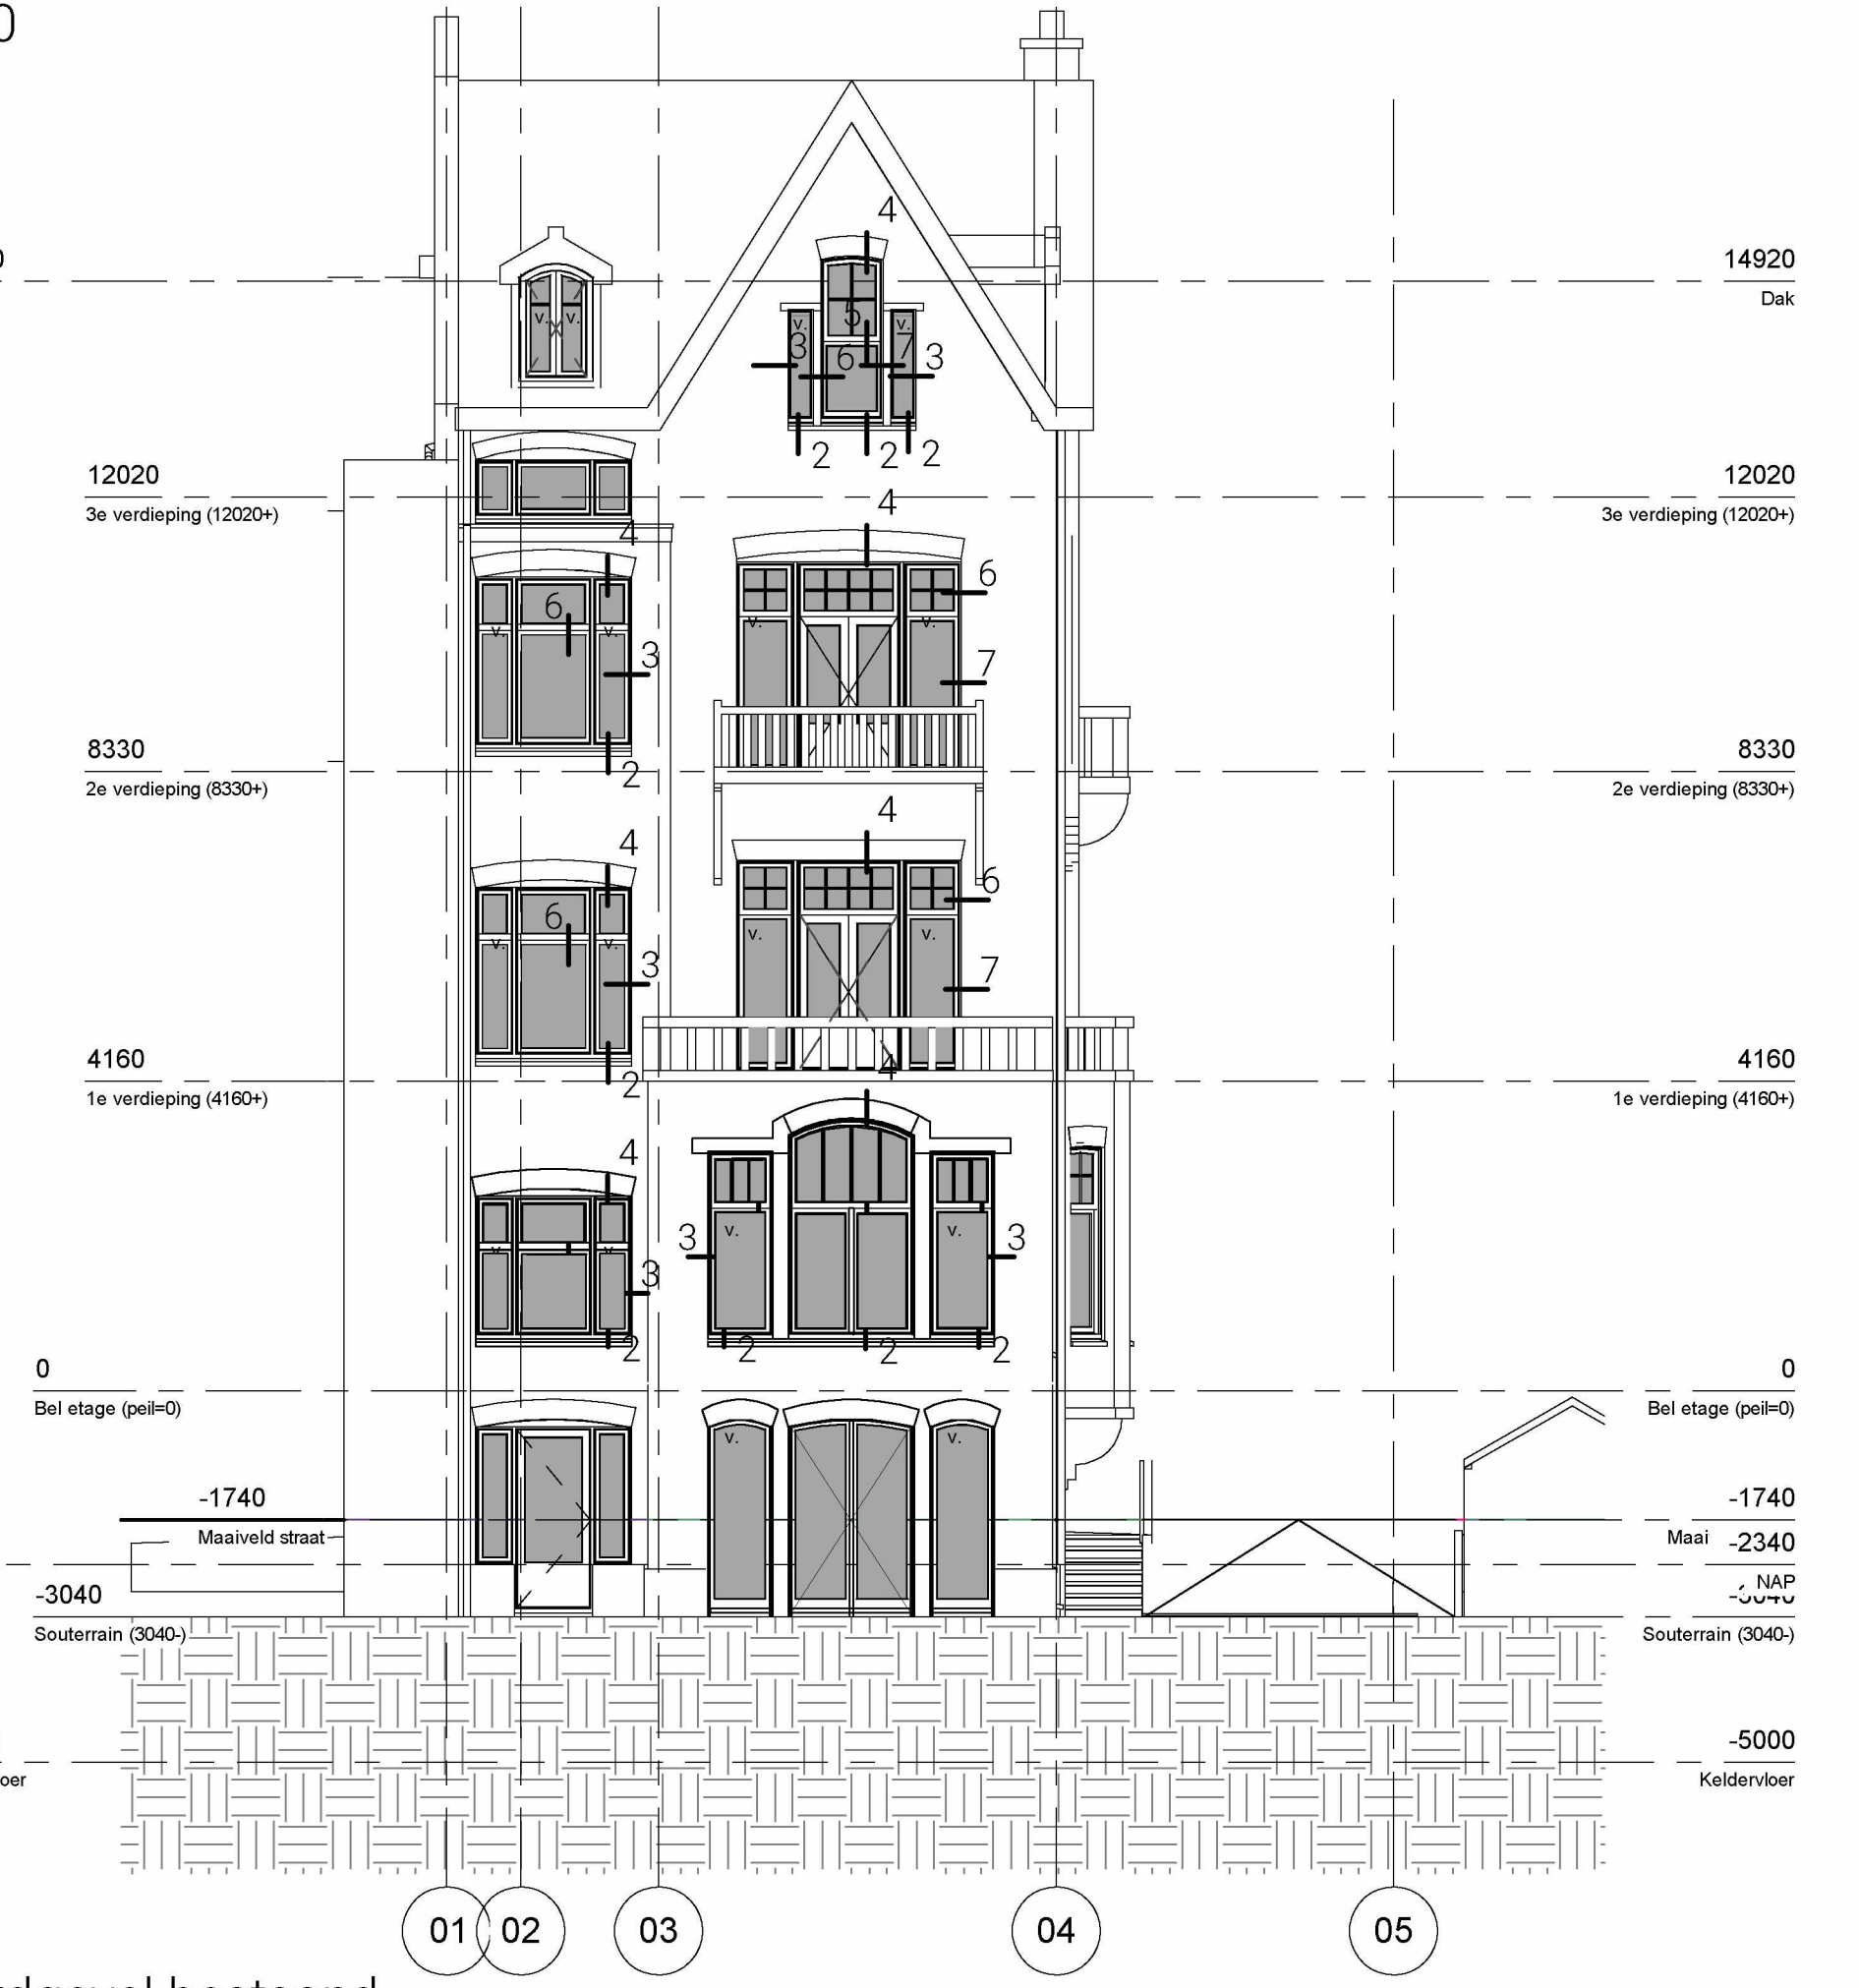

Noordgevel bestand
1:100

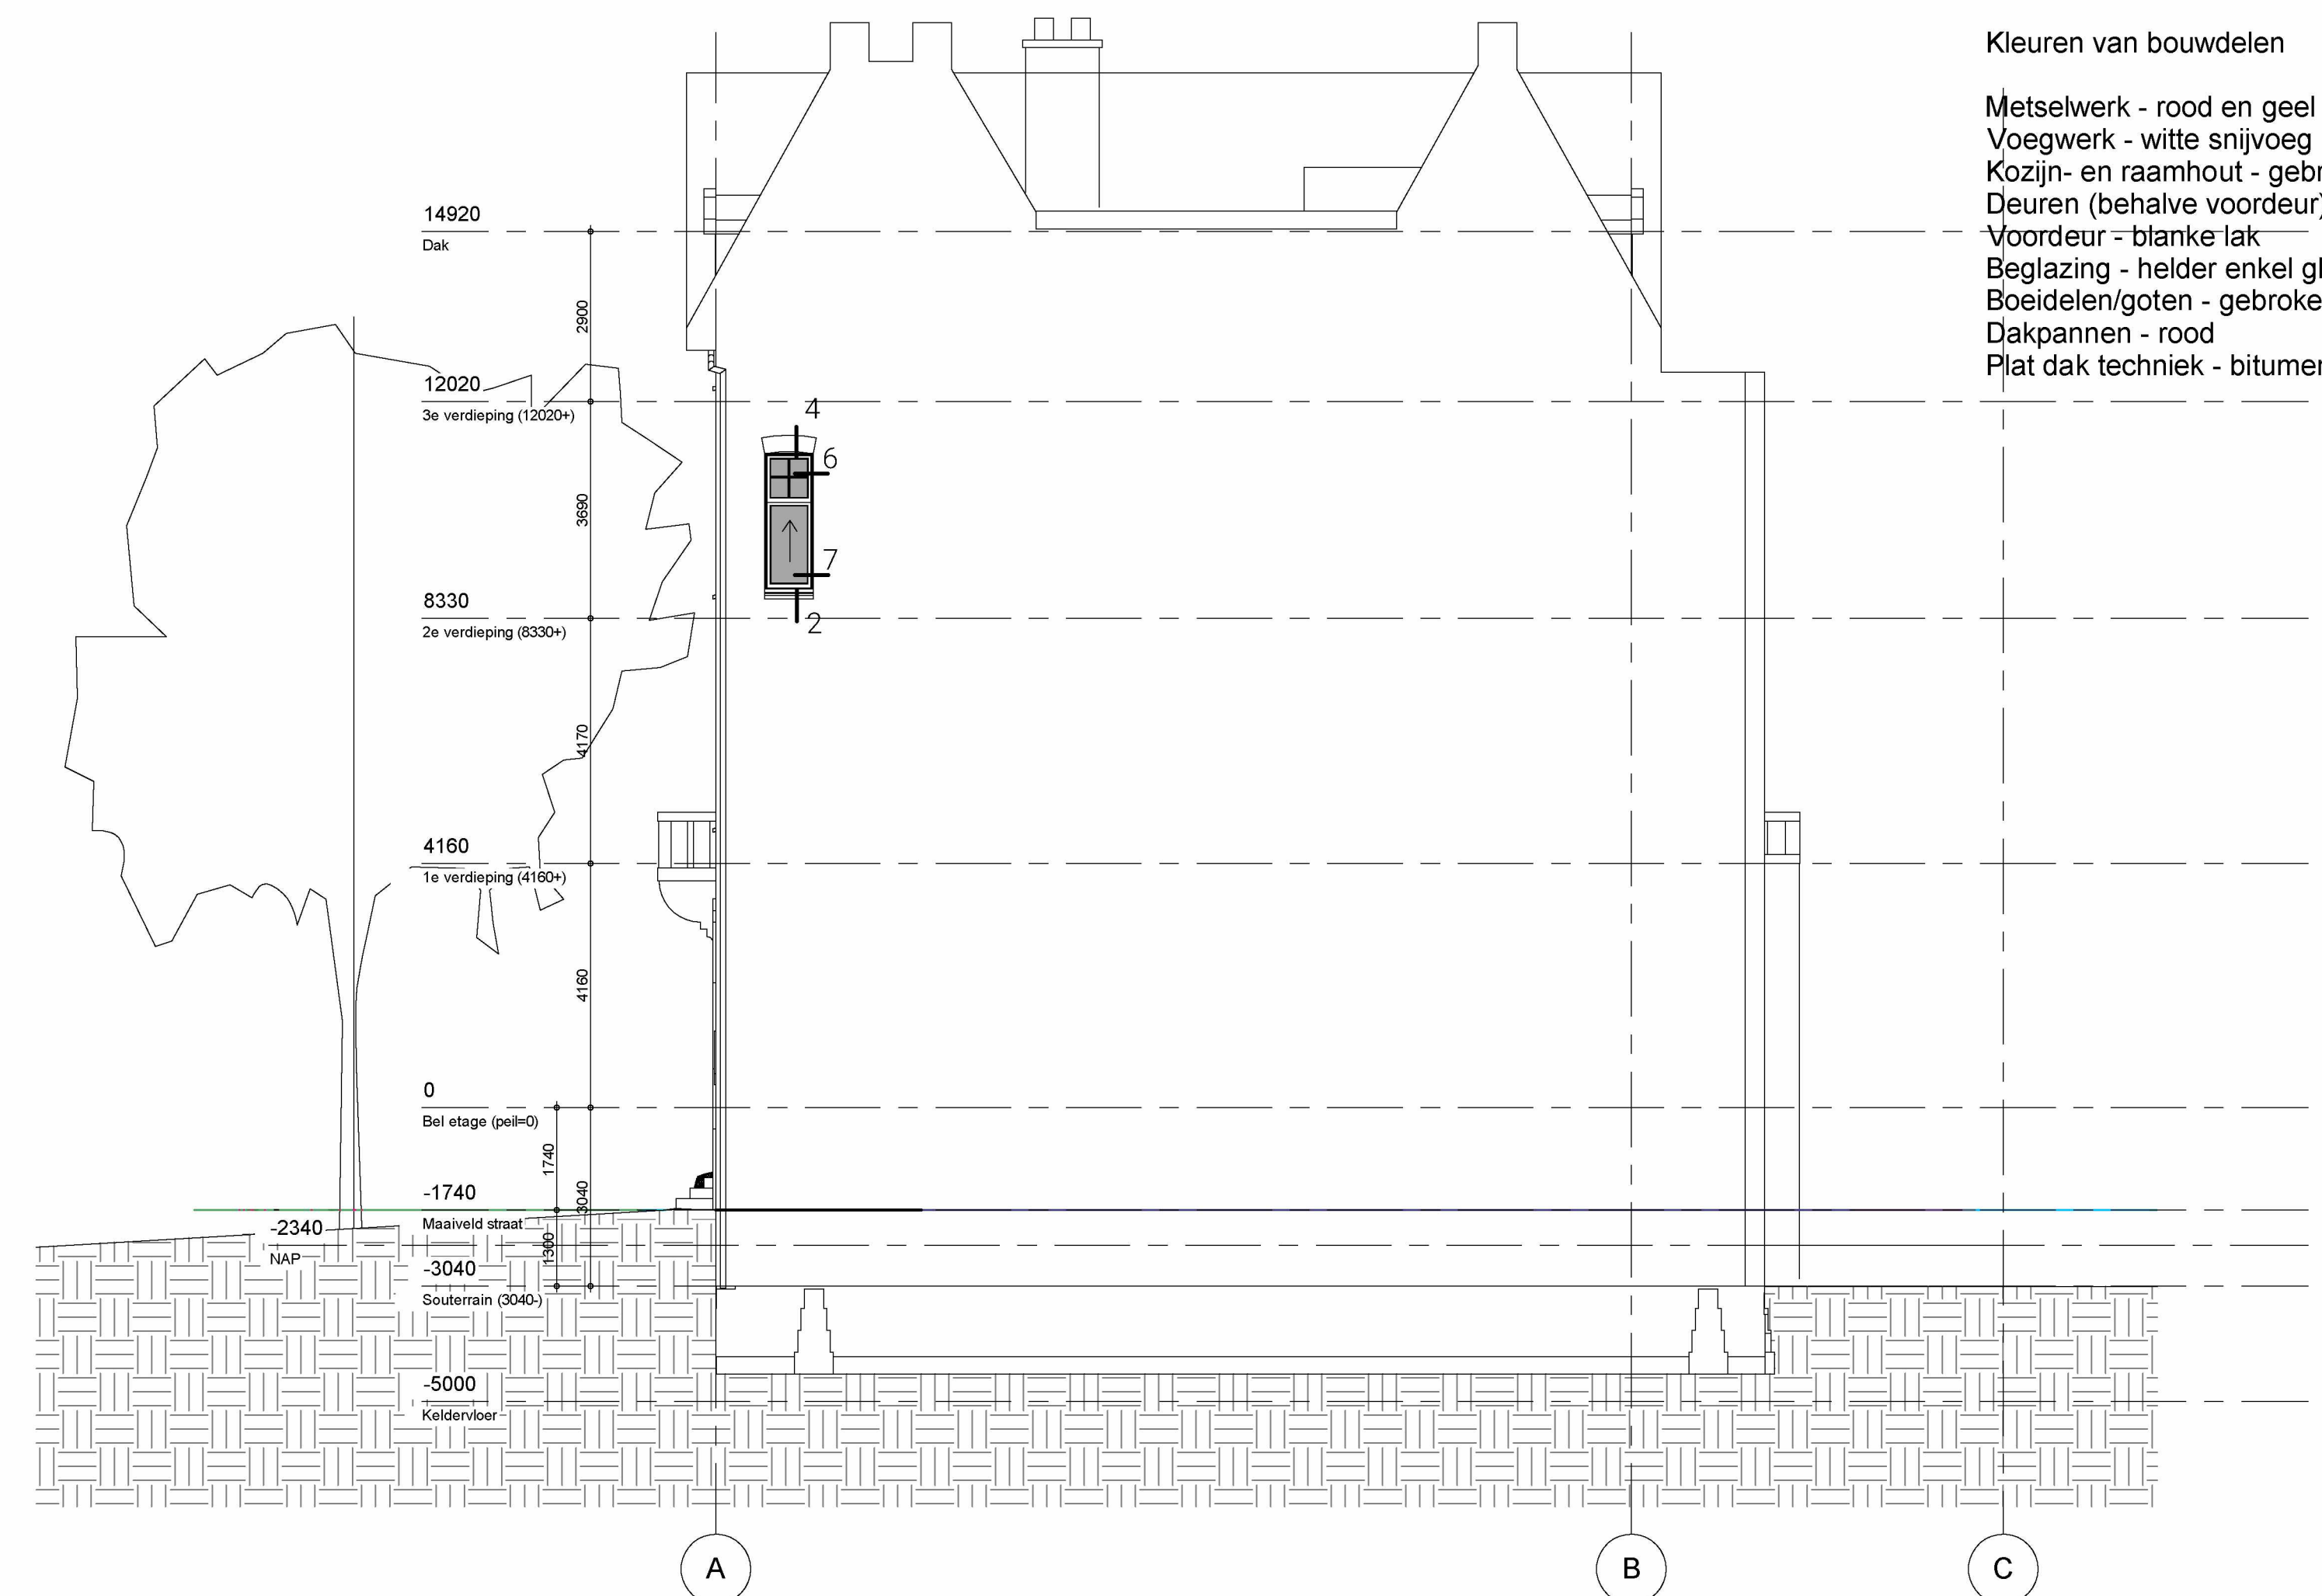

Oostgevel bestand
1:100

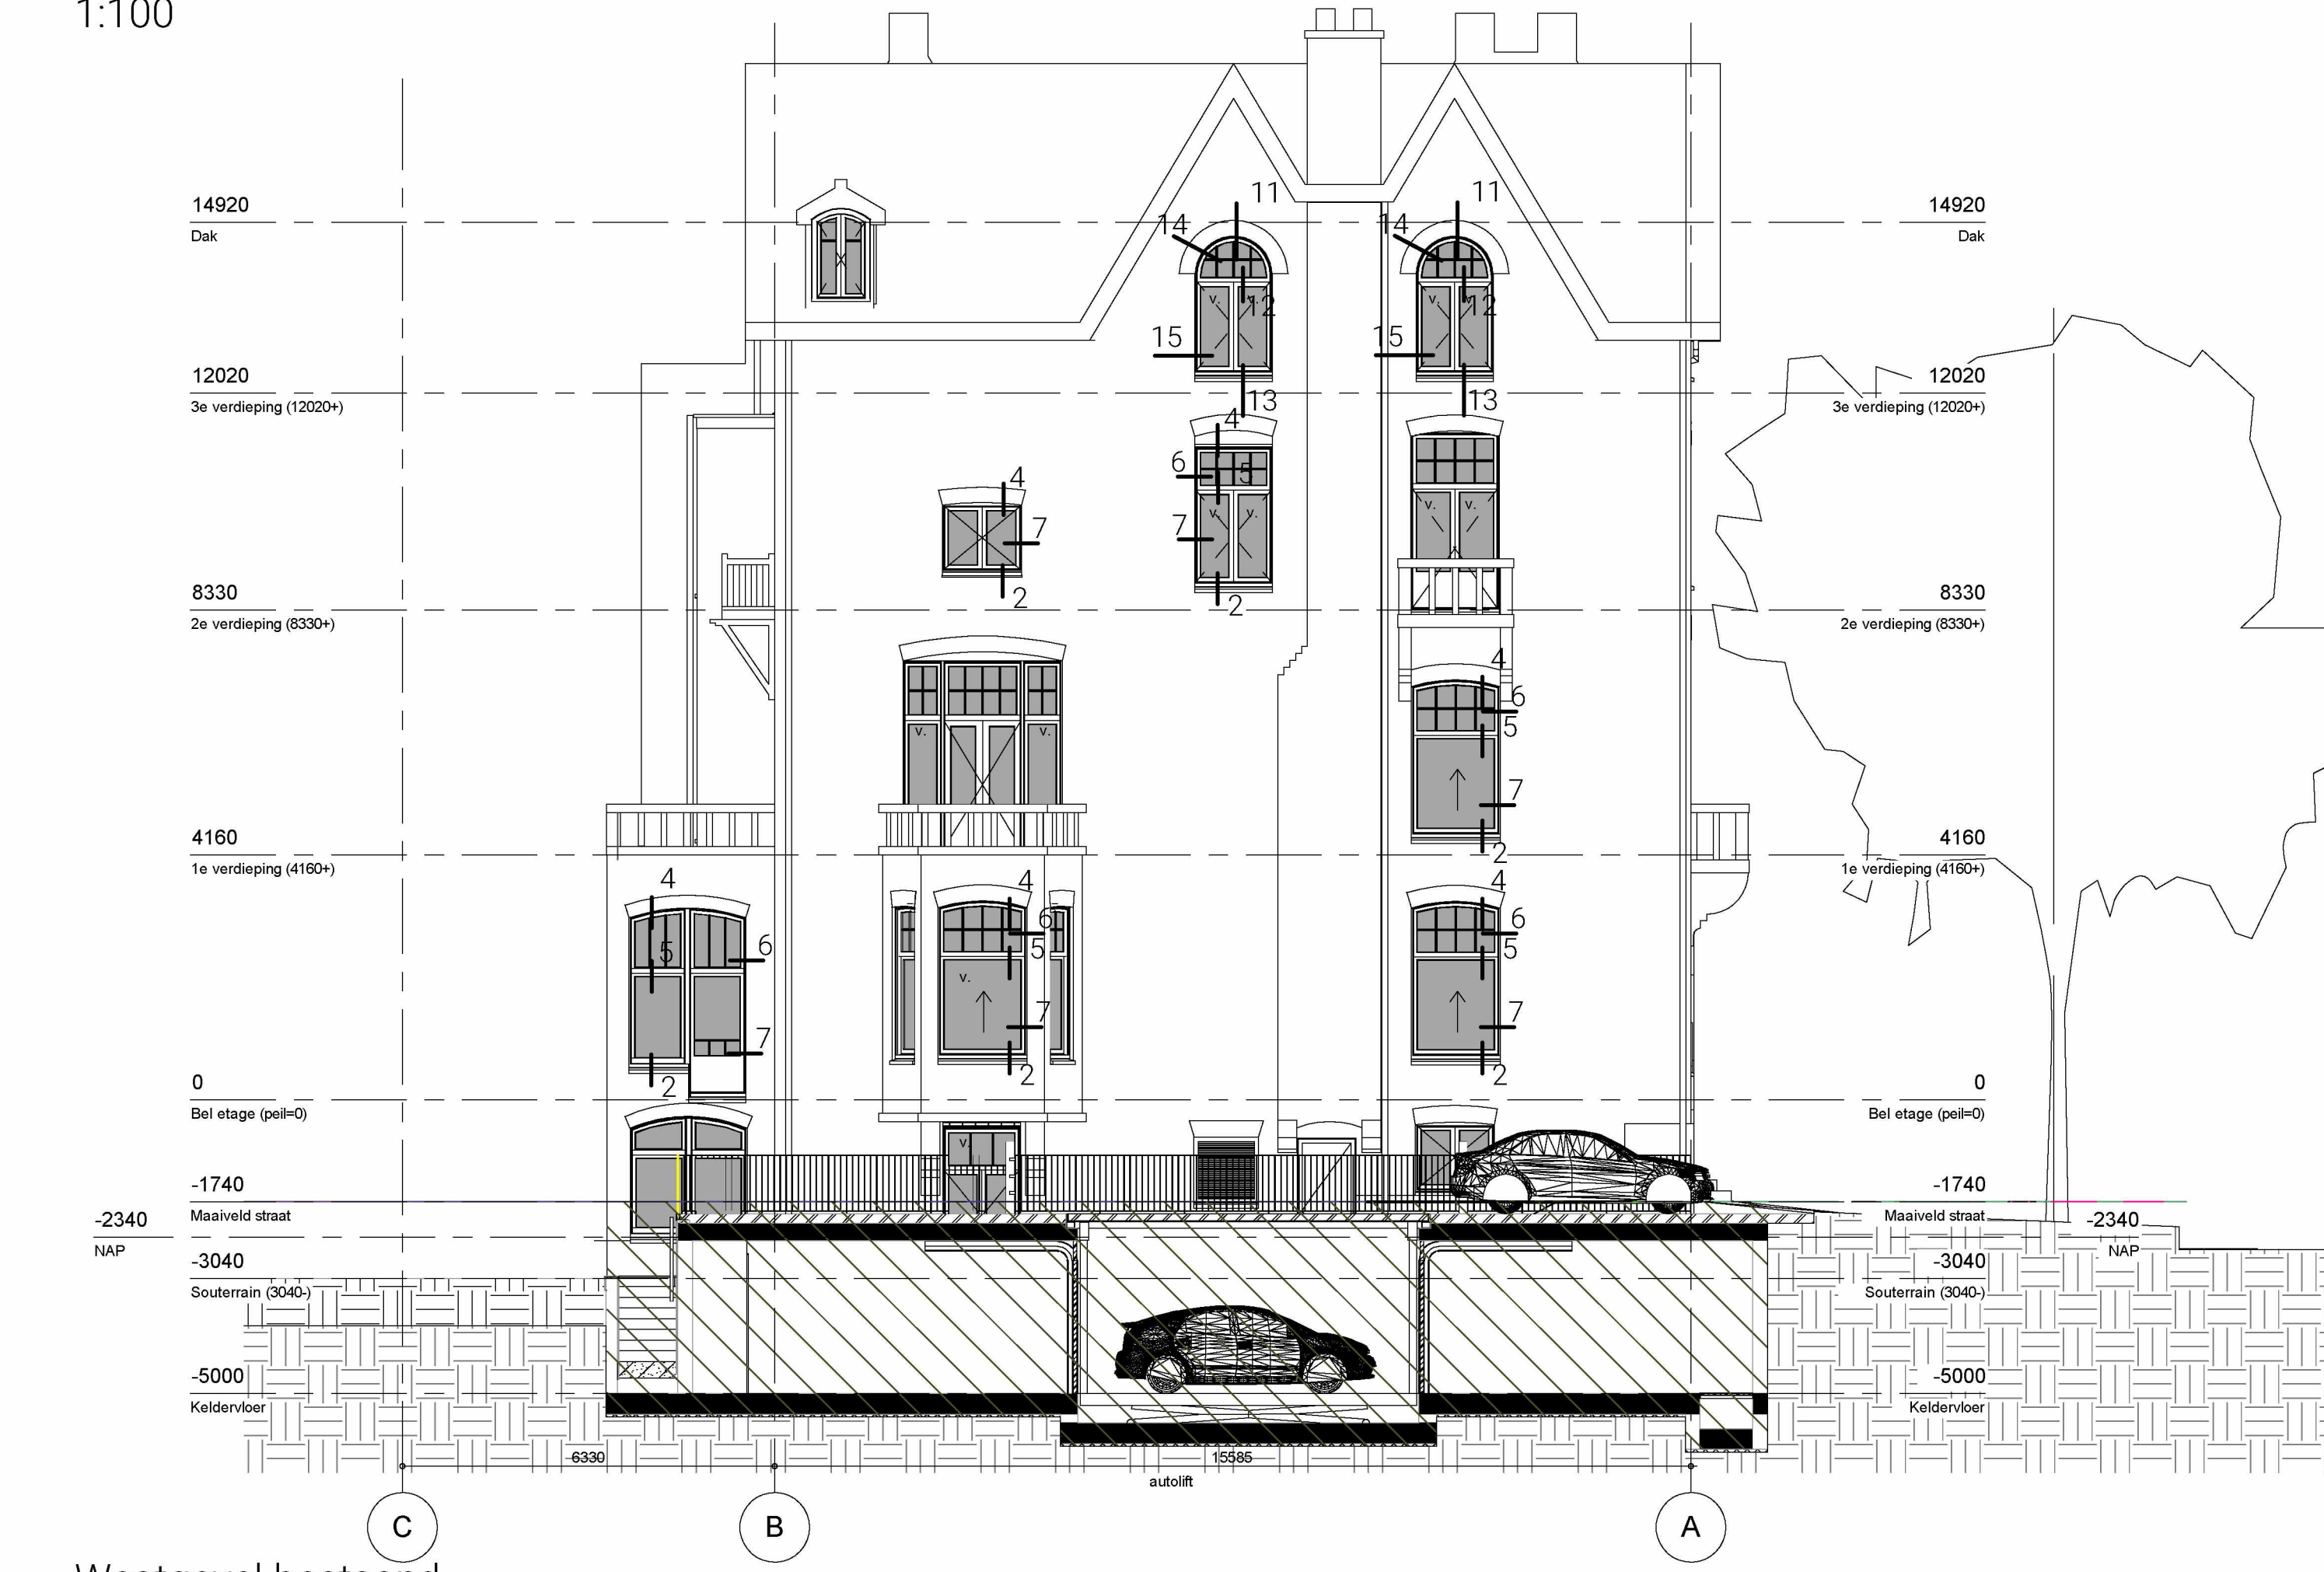

Westgevel bestand
1:100

Kleuren van bouwdeelen

- Metselwerk - rood en geel
- Voegwerk - witte snijvoeg
- Kozijn- en raamhout - gebroken wit
- Deuren (behalve voordeur) gebroken wit
- Voordeur - blanke lak
- Beglazing - helder enkel glas
- Boeidelen/goten - gebroken wit
- Dakpannen - rood
- Plat dak techniek - bitumen zwart

opmerkingen:

wijzigingen:

- nul datum

A

Architect
OZ

Postbus 37697
1030 BH Amsterdam

+31 20 31 41 111
info@OZarchitect.nl



van Eeghenstraat 104

Amsterdam
17-506rw
Technisch Ontwerp

bladnummer:
BS-11

versie:
A

datum:
13-05-2019

onderwerp:
Gevels bestand

schaal:
1: 100

formaat:
A1 841 x 594 mm