


## T-07

- ✗ Behoort bij beschikking met
- ✗ Olo-nummer 3739553
- ✗ d.d. 1 februari 2019

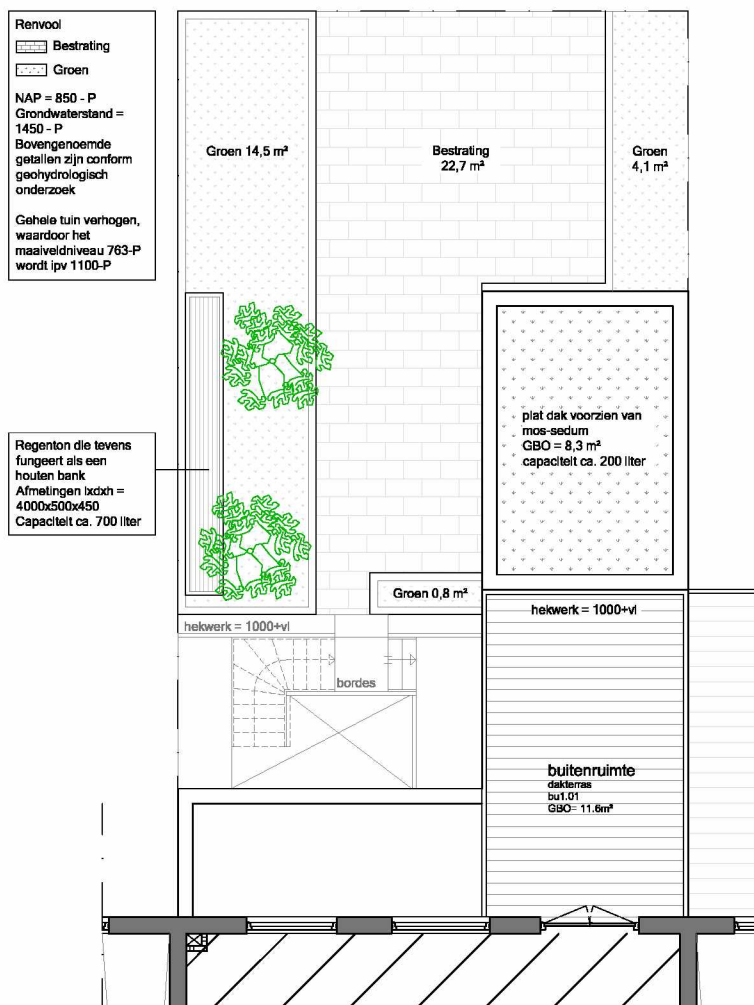

Eerste Helmersstraat 107

**AV<sup>B</sup>**

James Wattstraat 60h  
1097 DM Amsterdam  
T: 020-6403306  
E: info@avbmail.nl

www.amsterdamsvastgoedbeheer.nl

Onderwerp:  
Tuintekening

Datum: 11.12.2018  
Schaal: 1:100

Formaat:  
A4

Getekend:  
RS

Tekeningnummer:

**Tu01**