

SOUTERRAIN BESTAAND


P.C. Hoofstraat 157 te Amsterdam

2123BS -01PG



Prinsengracht 465 - 1016 HP Amsterdam
 T. +31 (0)20 428.27.00 - www.koddearchitecten.nl

Wijziging F	-
Wijziging E	-
Wijziging D	-
Wijziging C	-
Wijziging B	-
Wijziging A	-
Datum	16 mei 2022
Schaal	1:100
Onderwerp	Souterrain best.

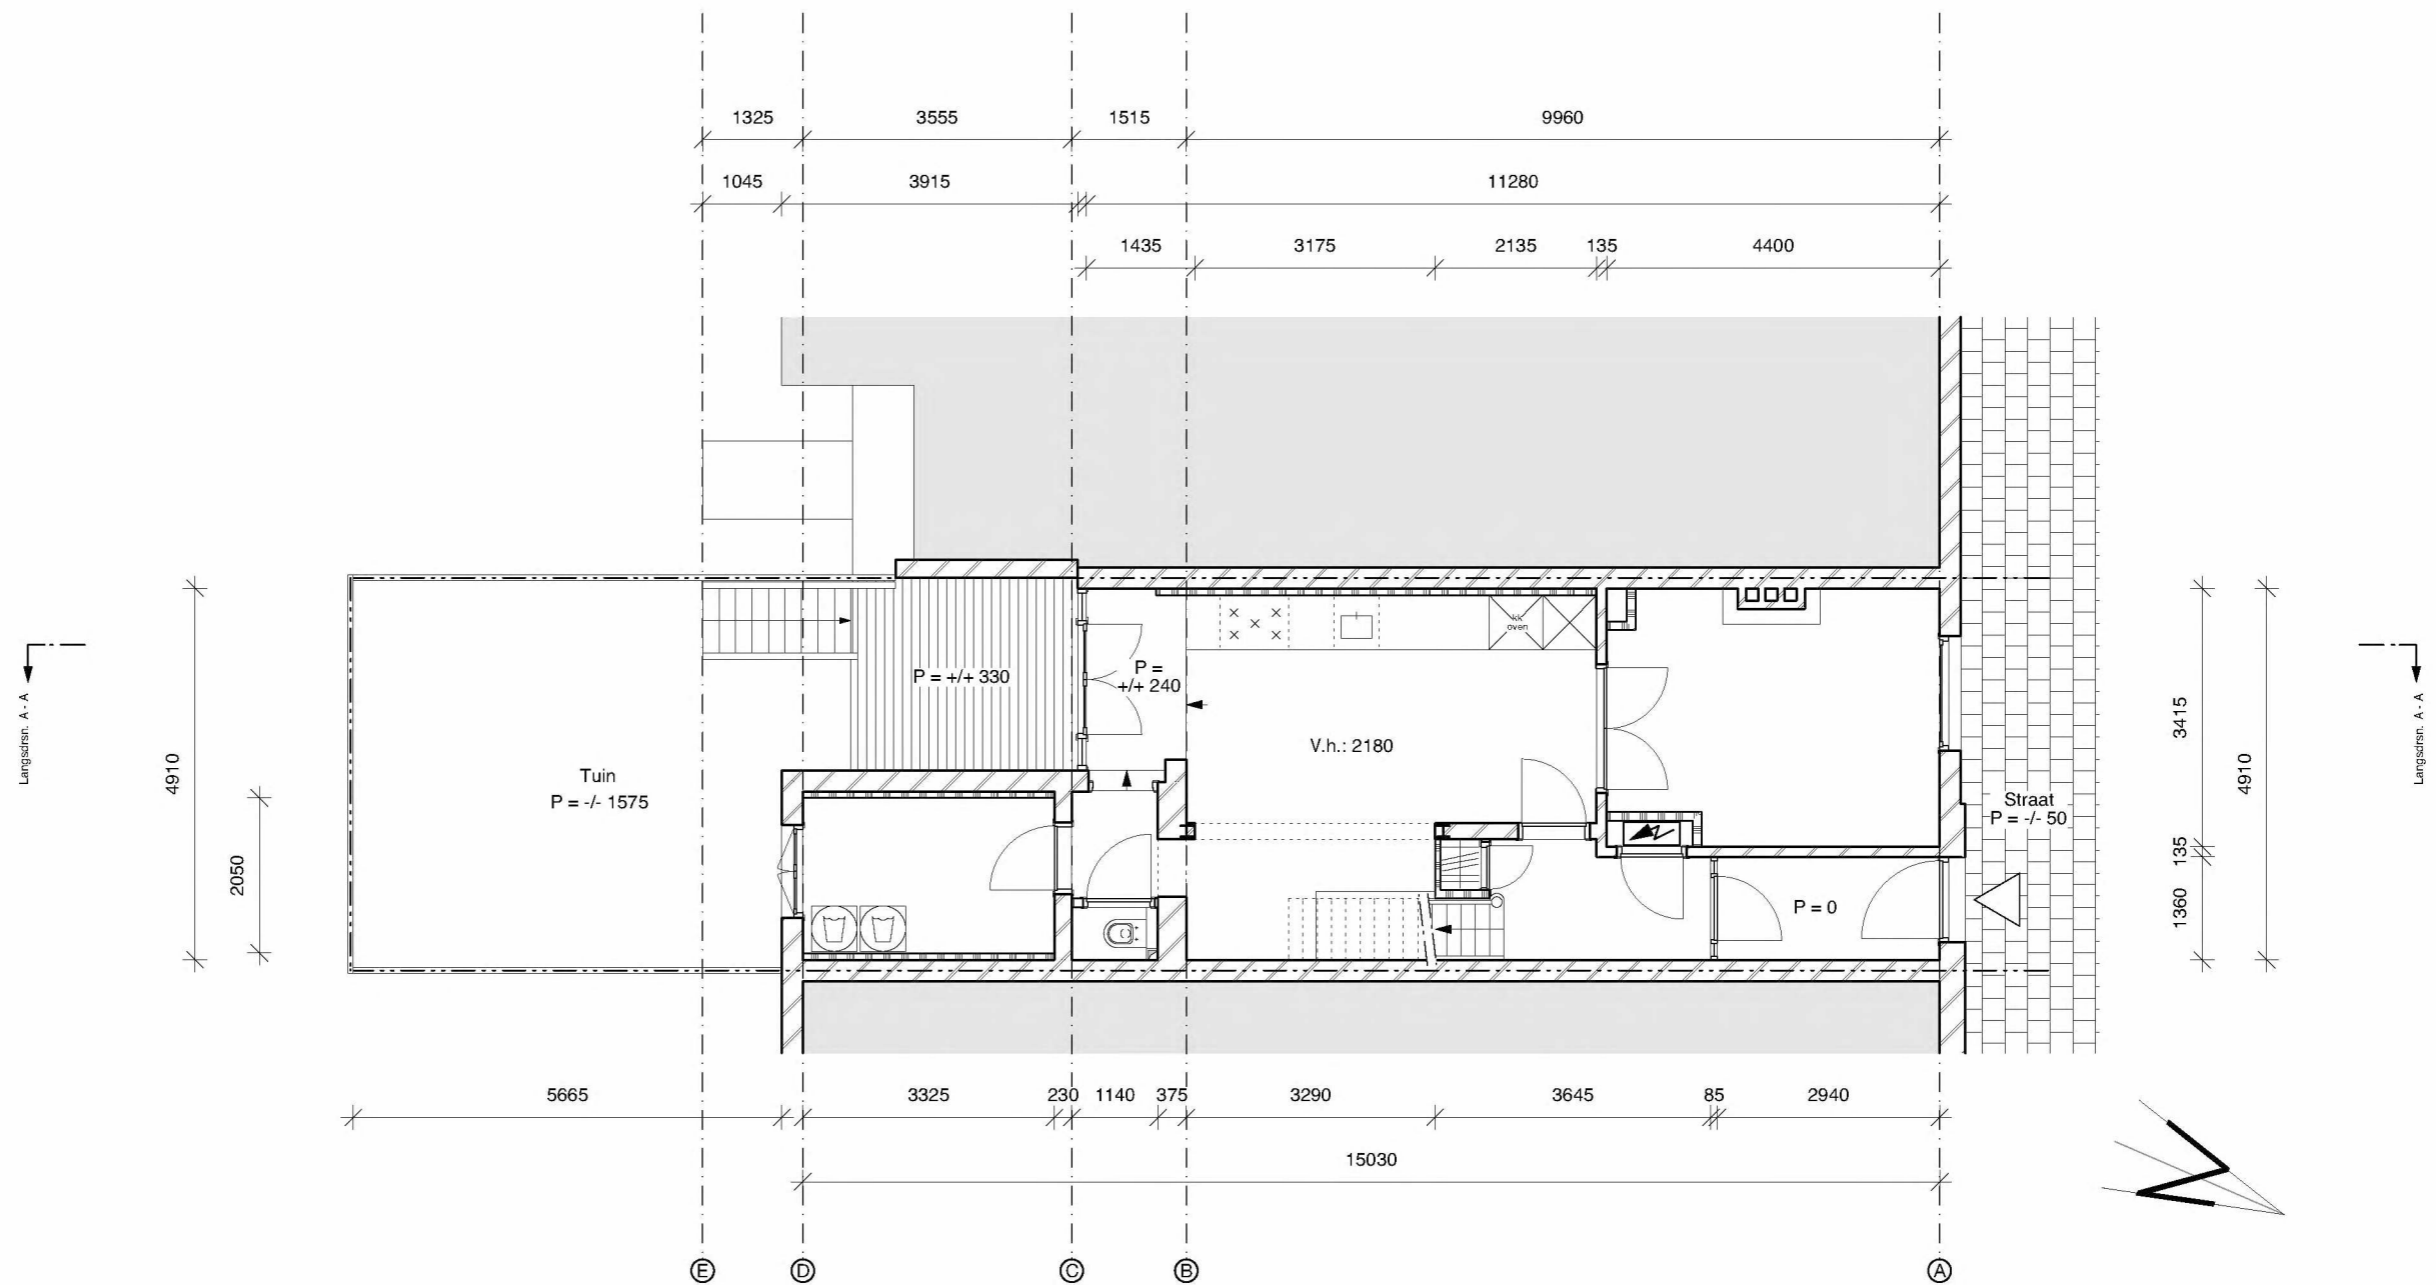

BEL - ETAGE BESTAAND


P.C. Hoofstraat 157 te Amsterdam

2123BS 00PG



Prinsengracht 465 - 1016 HP Amsterdam
T. +31 (0)20 428.27.00 - www.koddearchitecten.nl

Wijziging F	-
Wijziging E	-
Wijziging D	-
Wijziging C	-
Wijziging B	-
Wijziging A	-
Datum	16 mei 2022
Schaal	1:100
Onderwerp	Bel - etage best.

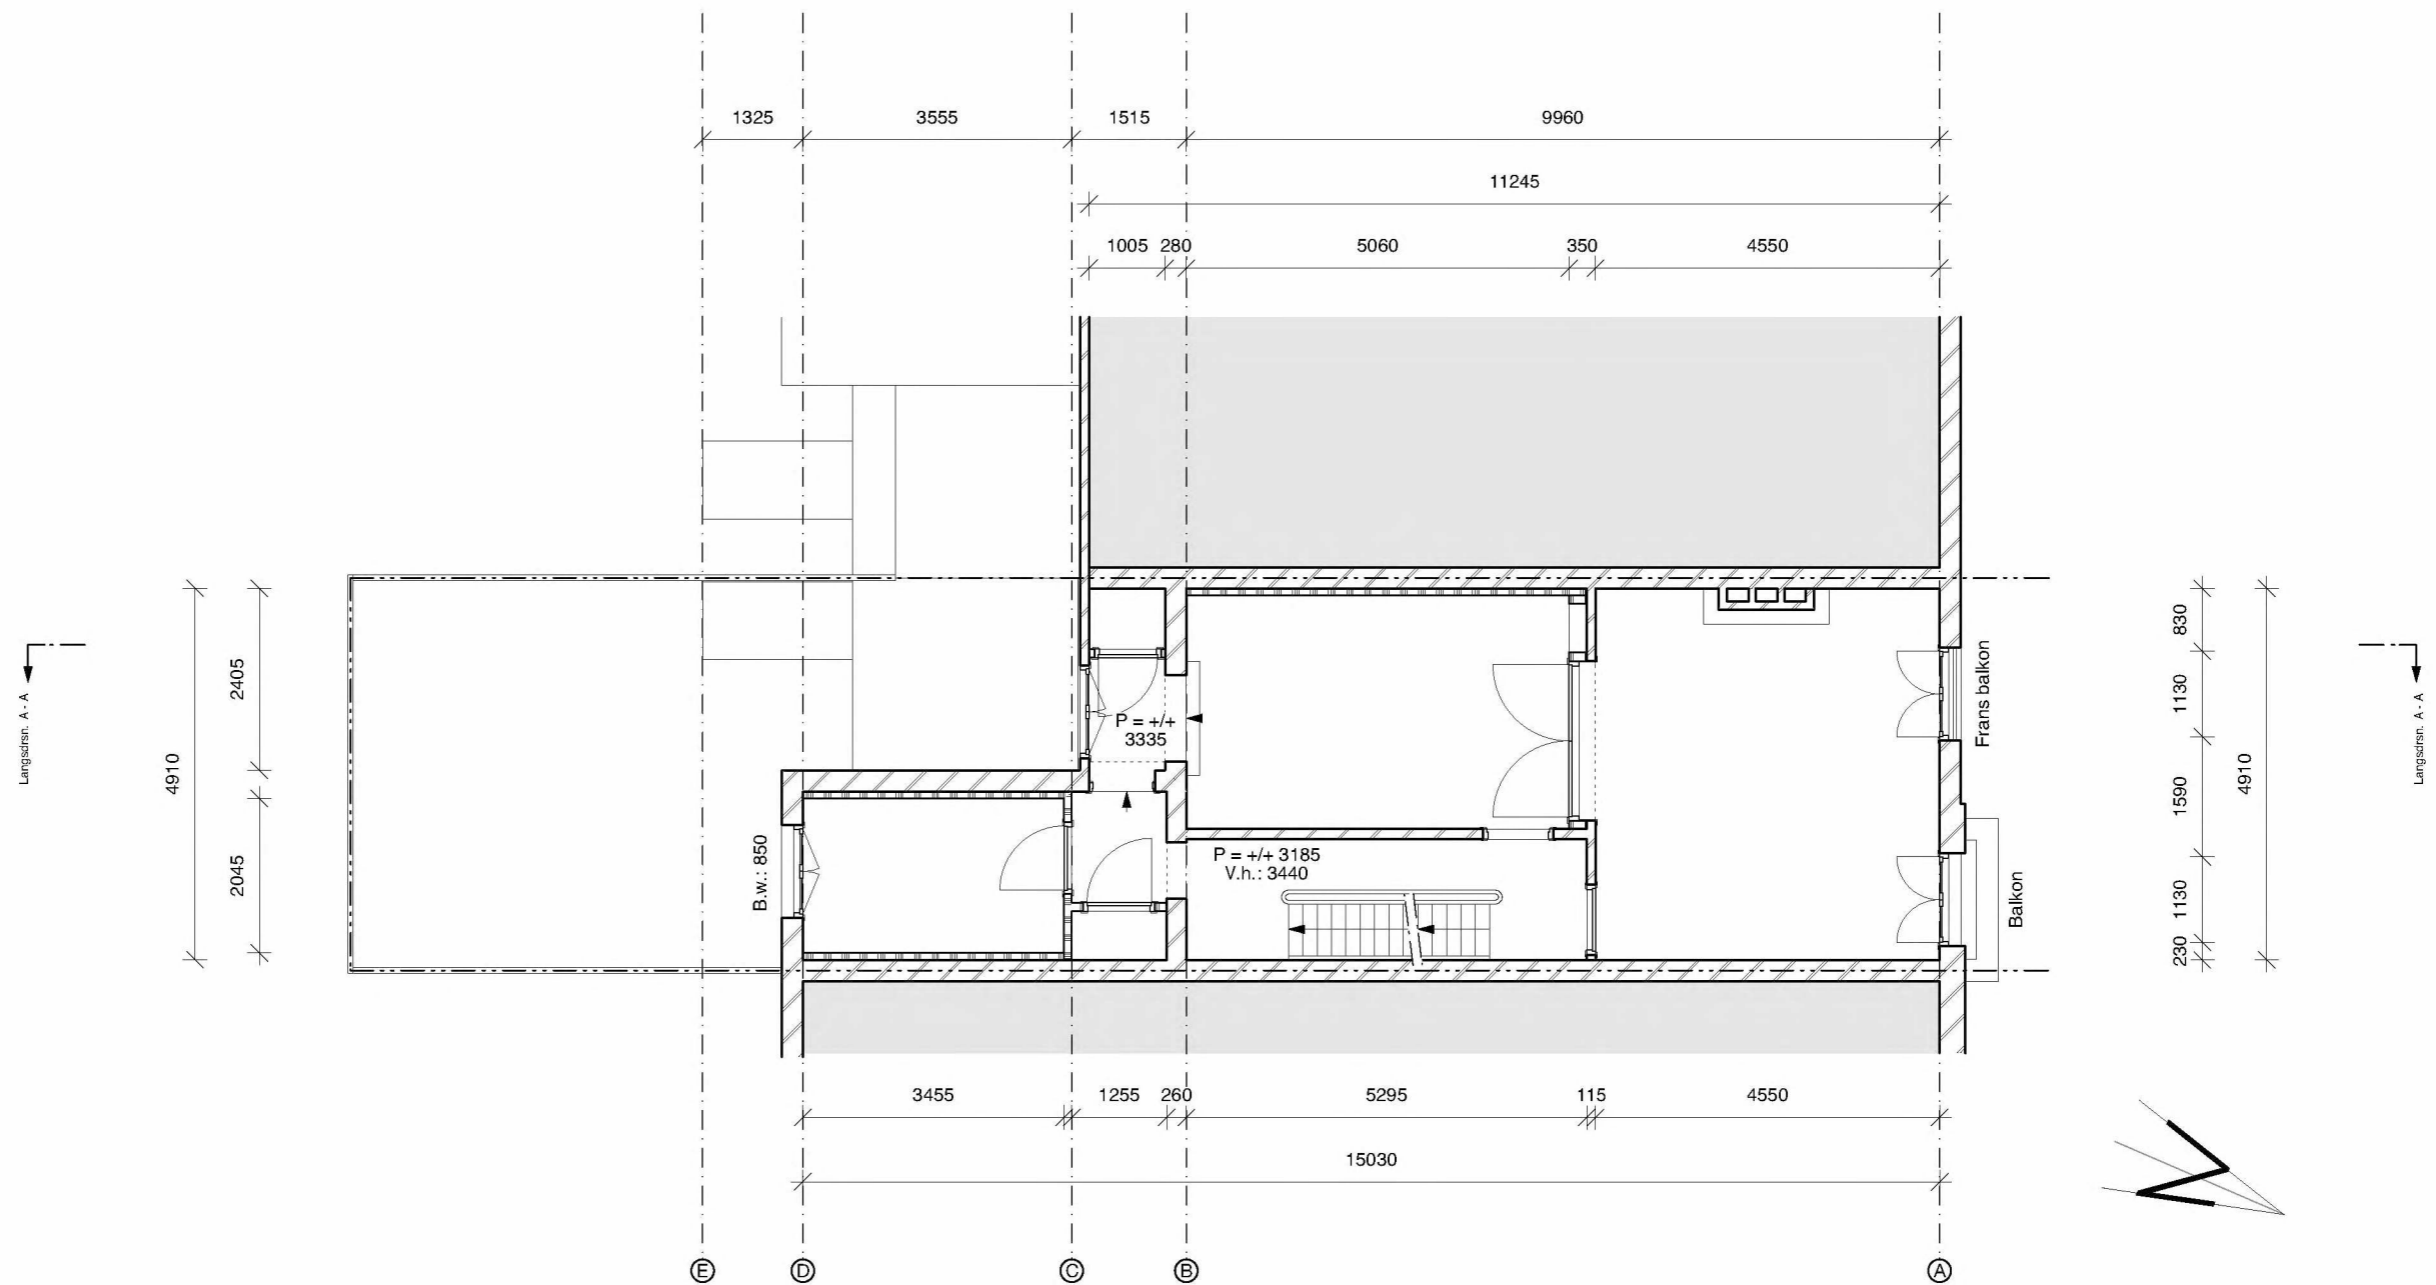

EERSTE VERDIEPING BESTAAND


P.C. Hoofstraat 157 te Amsterdam

2123BS 01PG


KODDE ARCHITECTEN BNA
Architectuur & Interieur

Prinsengracht 465 - 1016 HP Amsterdam
 T. +31 (0)20 428.27.00 - www.koddearchitecten.nl

Wijziging F	-
Wijziging E	-
Wijziging D	-
Wijziging C	-
Wijziging B	-
Wijziging A	-
Datum	16 mei 2022
Schaal	1:100
Onderwerp	Eerste verd. best.

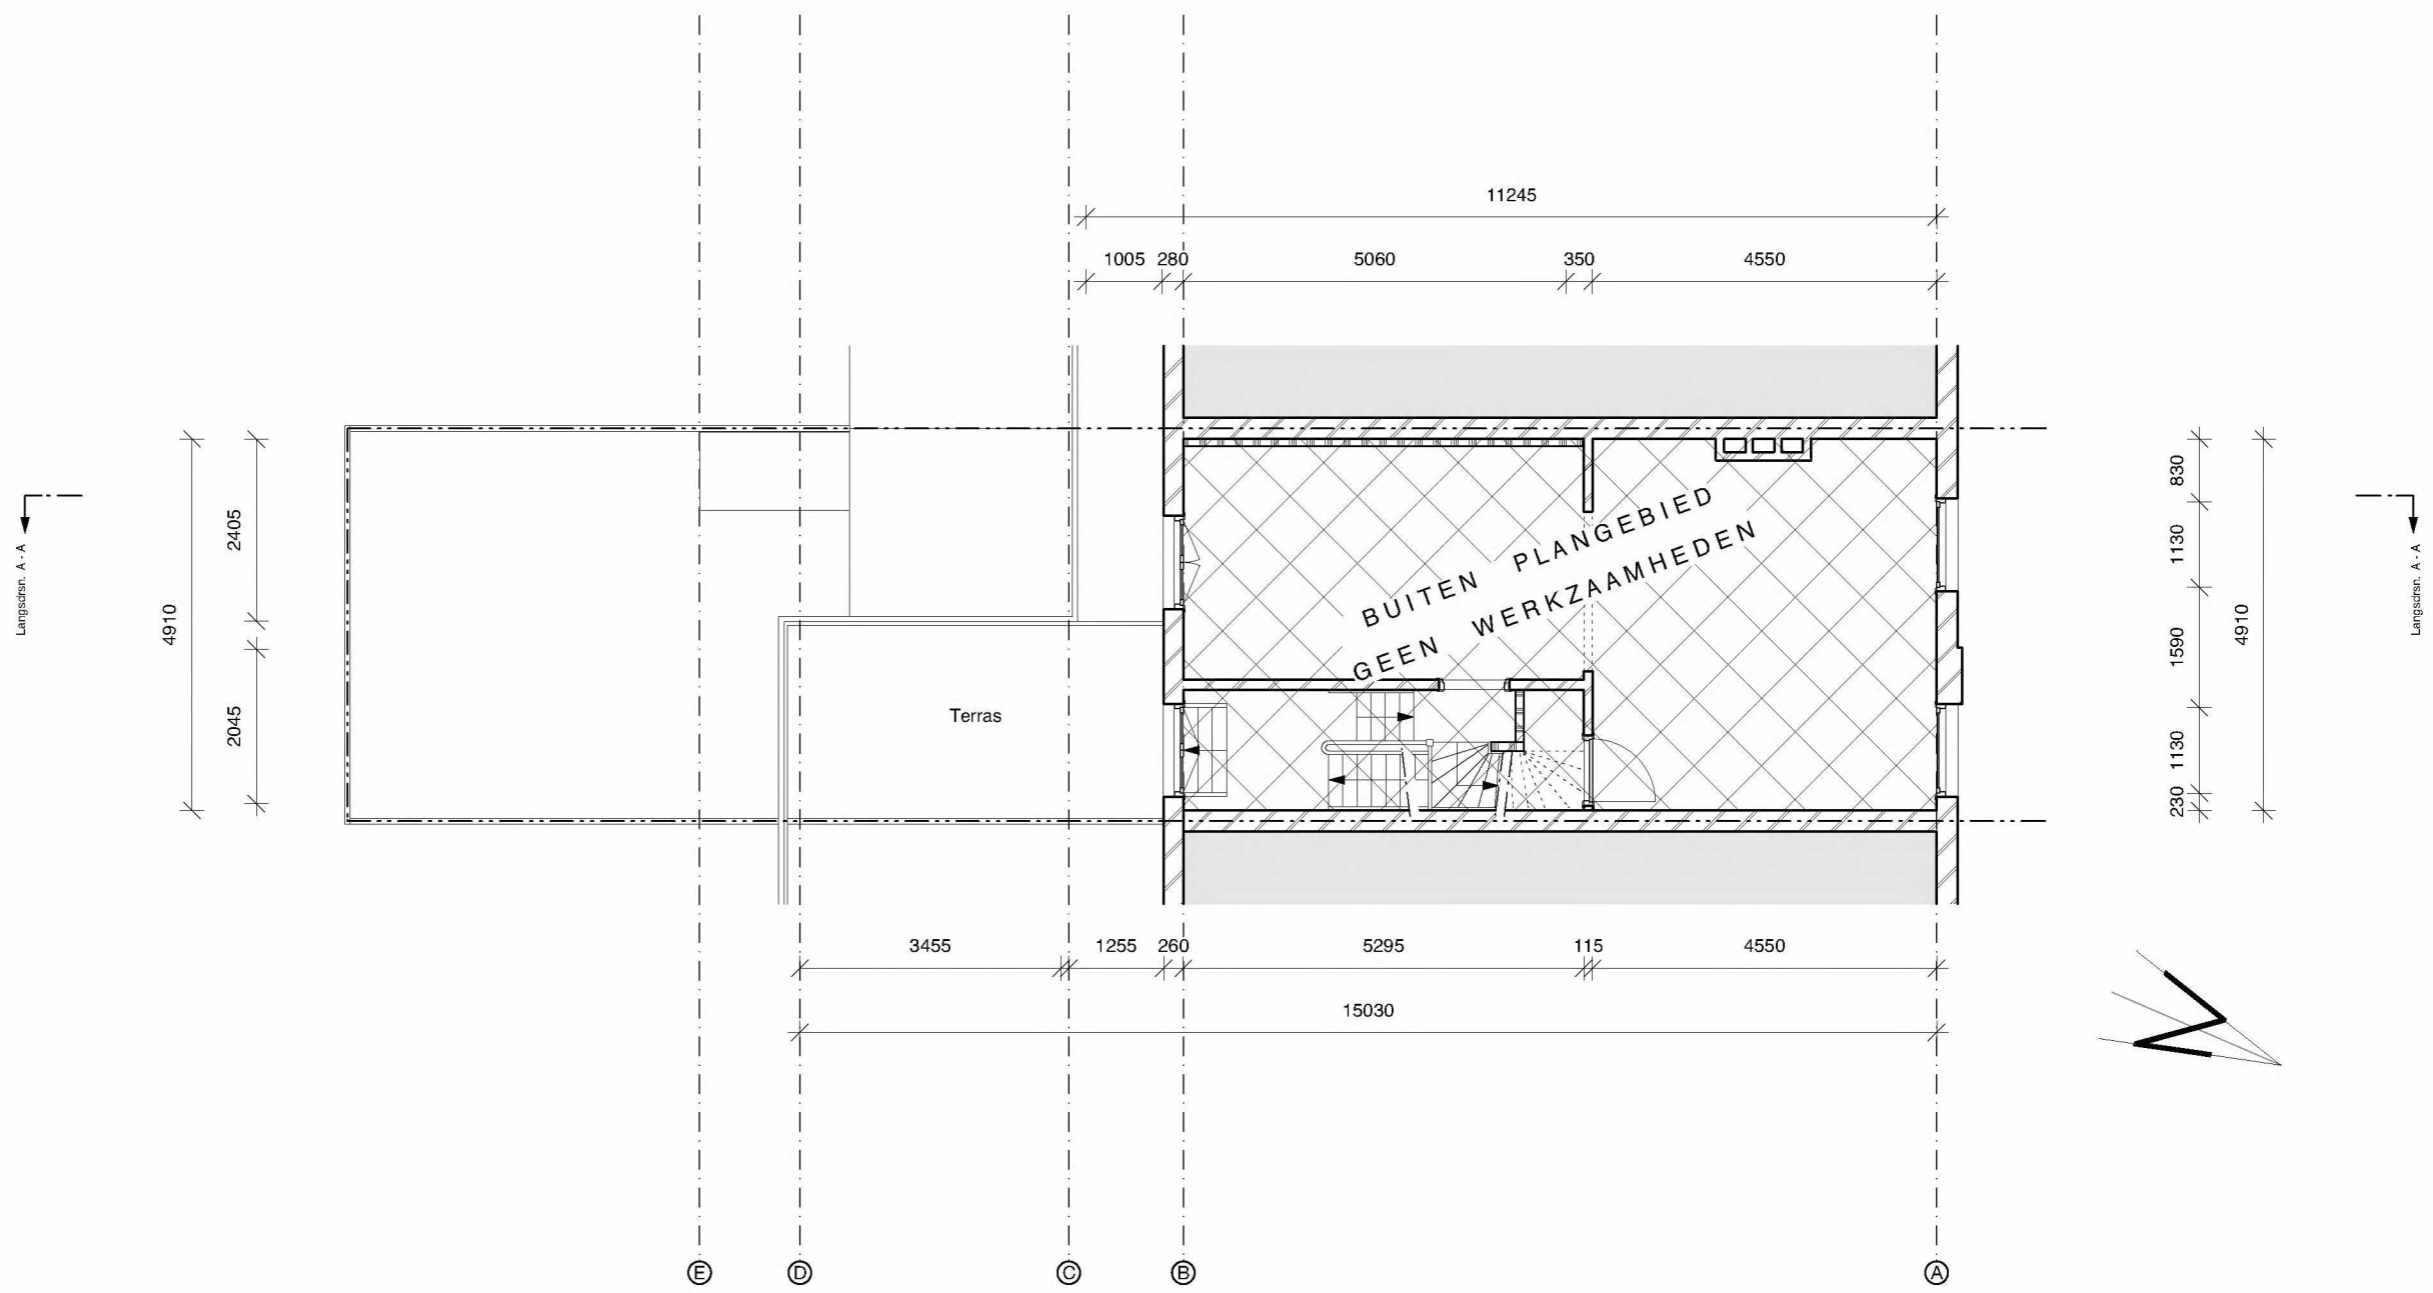

TWEEDE VERDIEPING BESTAAND
GEEN WIJZIGINGEN


P.C. Hoofstraat 157 te Amsterdam

2123BS 02PG



Prinsengracht 465 - 1016 HP Amsterdam
T. +31 (0)20 428.27.00 - www.koddearchitecten.nl

Wijziging F	-
Wijziging E	-
Wijziging D	-
Wijziging C	-
Wijziging B	-
Wijziging A	-
Datum	16 mei 2022
Schaal	1:100
Onderwerp	Tweede verd. best.

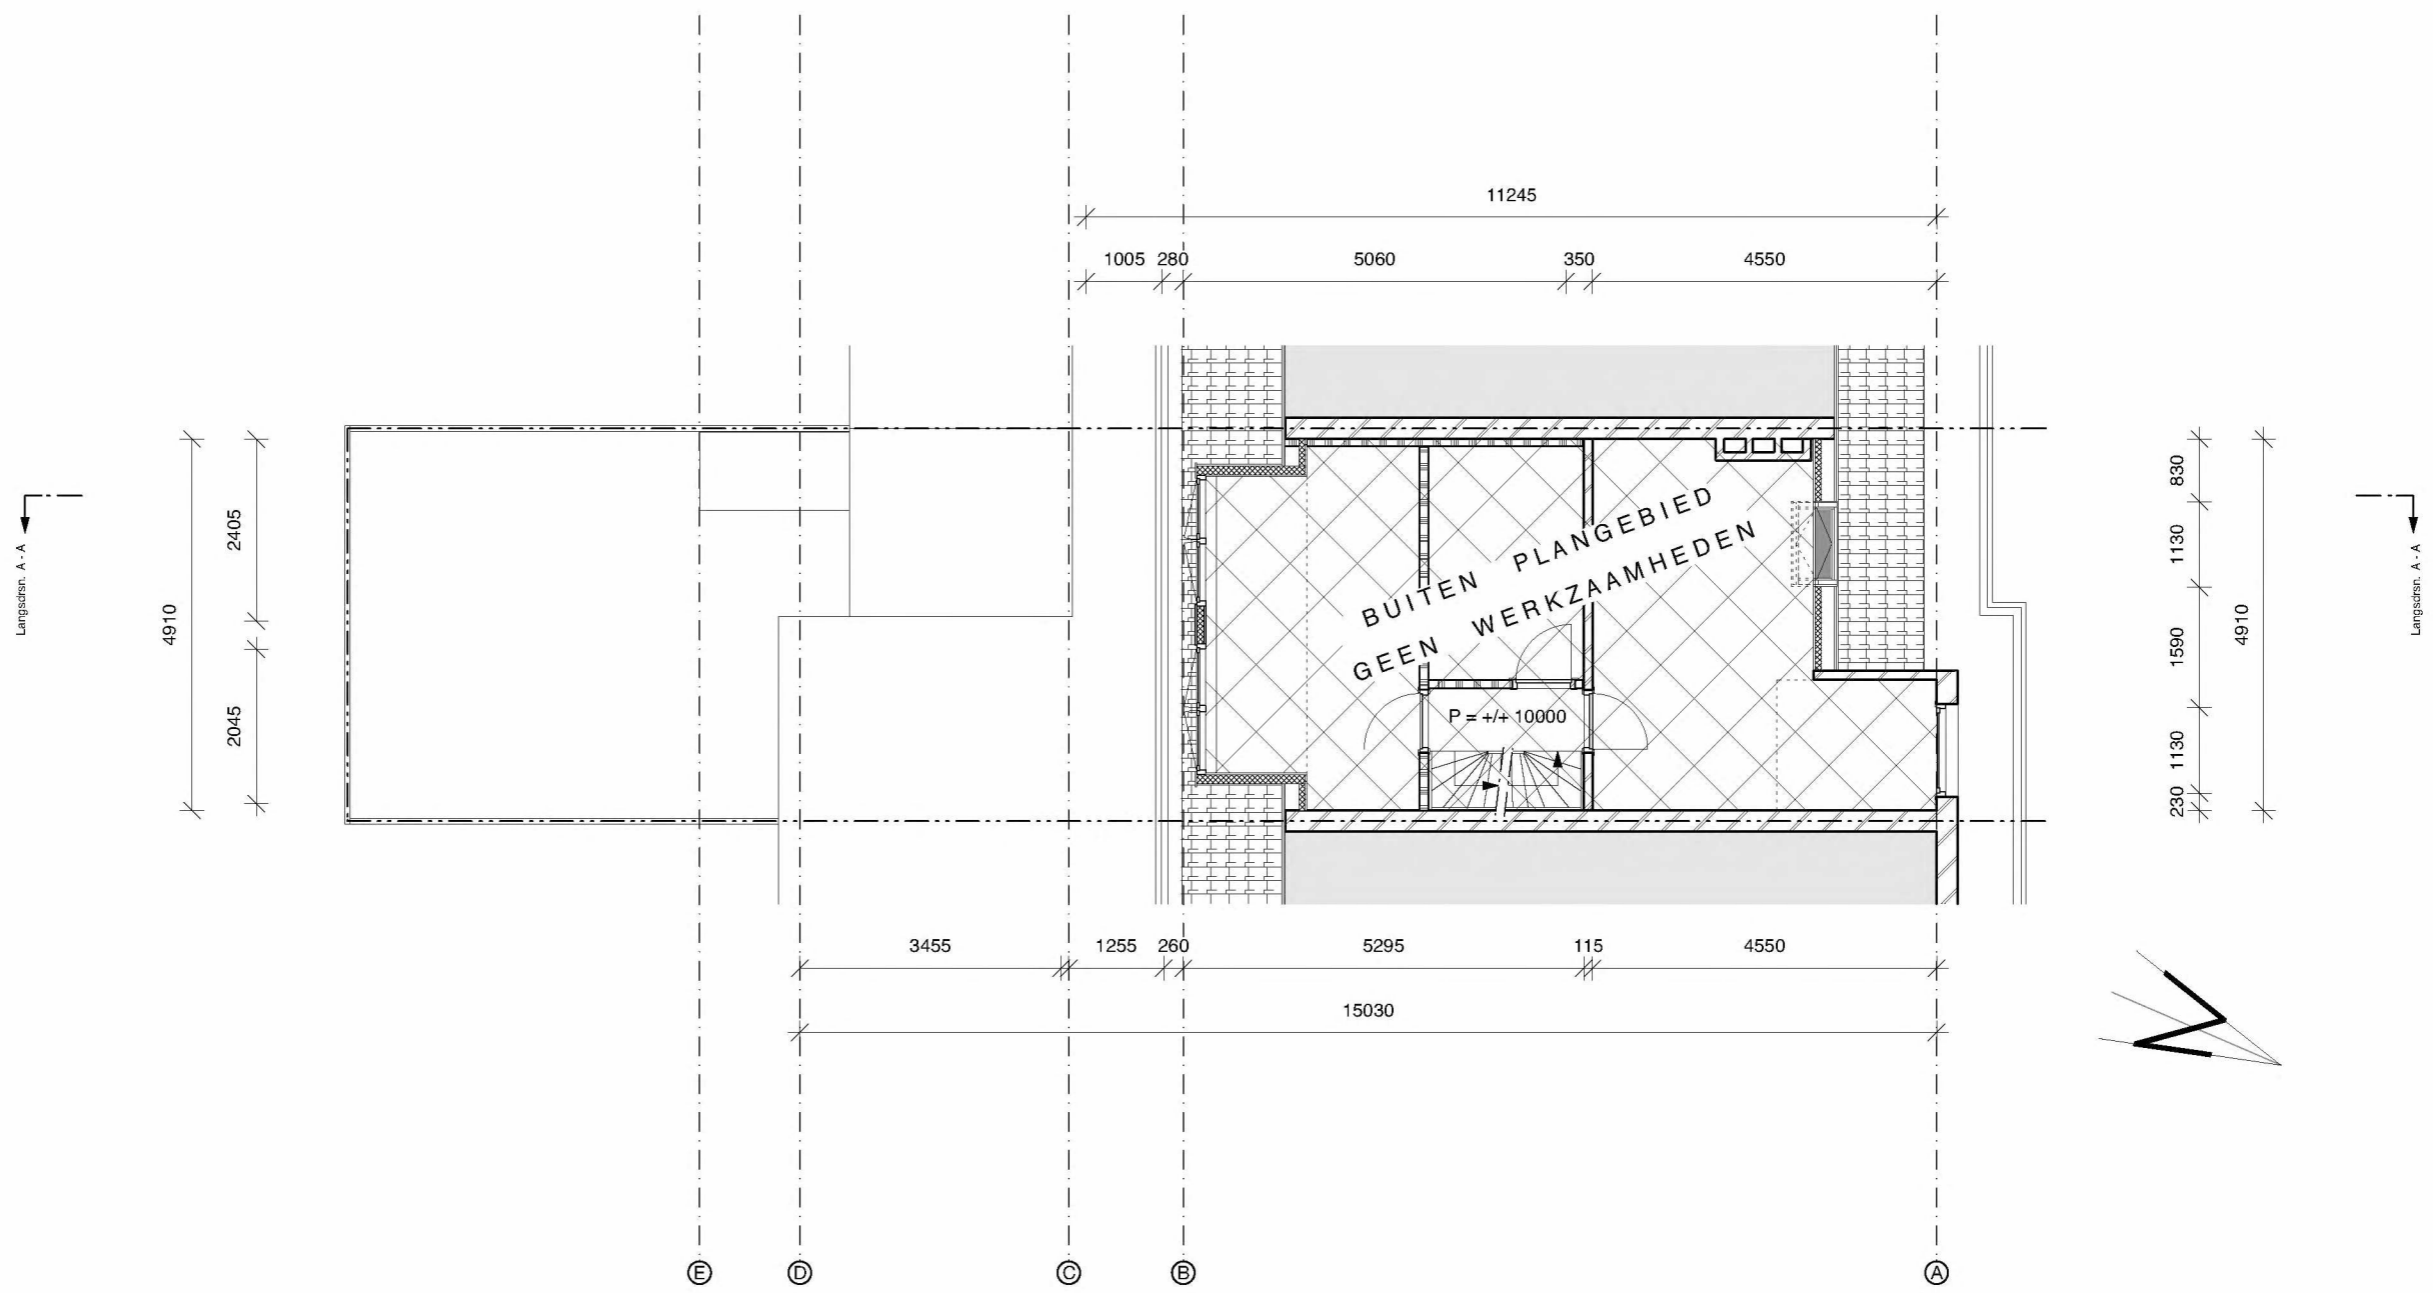

DERDE VERDIEPING BESTAAND
GEEN WIJZIGINGEN

P.C. Hoofstraat 157 te Amsterdam

2123BS 03PG



Prinsengracht 465 - 1016 HP Amsterdam


T. +31 (0)20 428.27.00 - www.koddearchitecten.nl

Wijziging F	-
Wijziging E	-
Wijziging D	-
Wijziging C	-
Wijziging B	-
Wijziging A	-

Datum 16 mei 2022

Schaal 1:100

Onderwerp Derde verd. best.

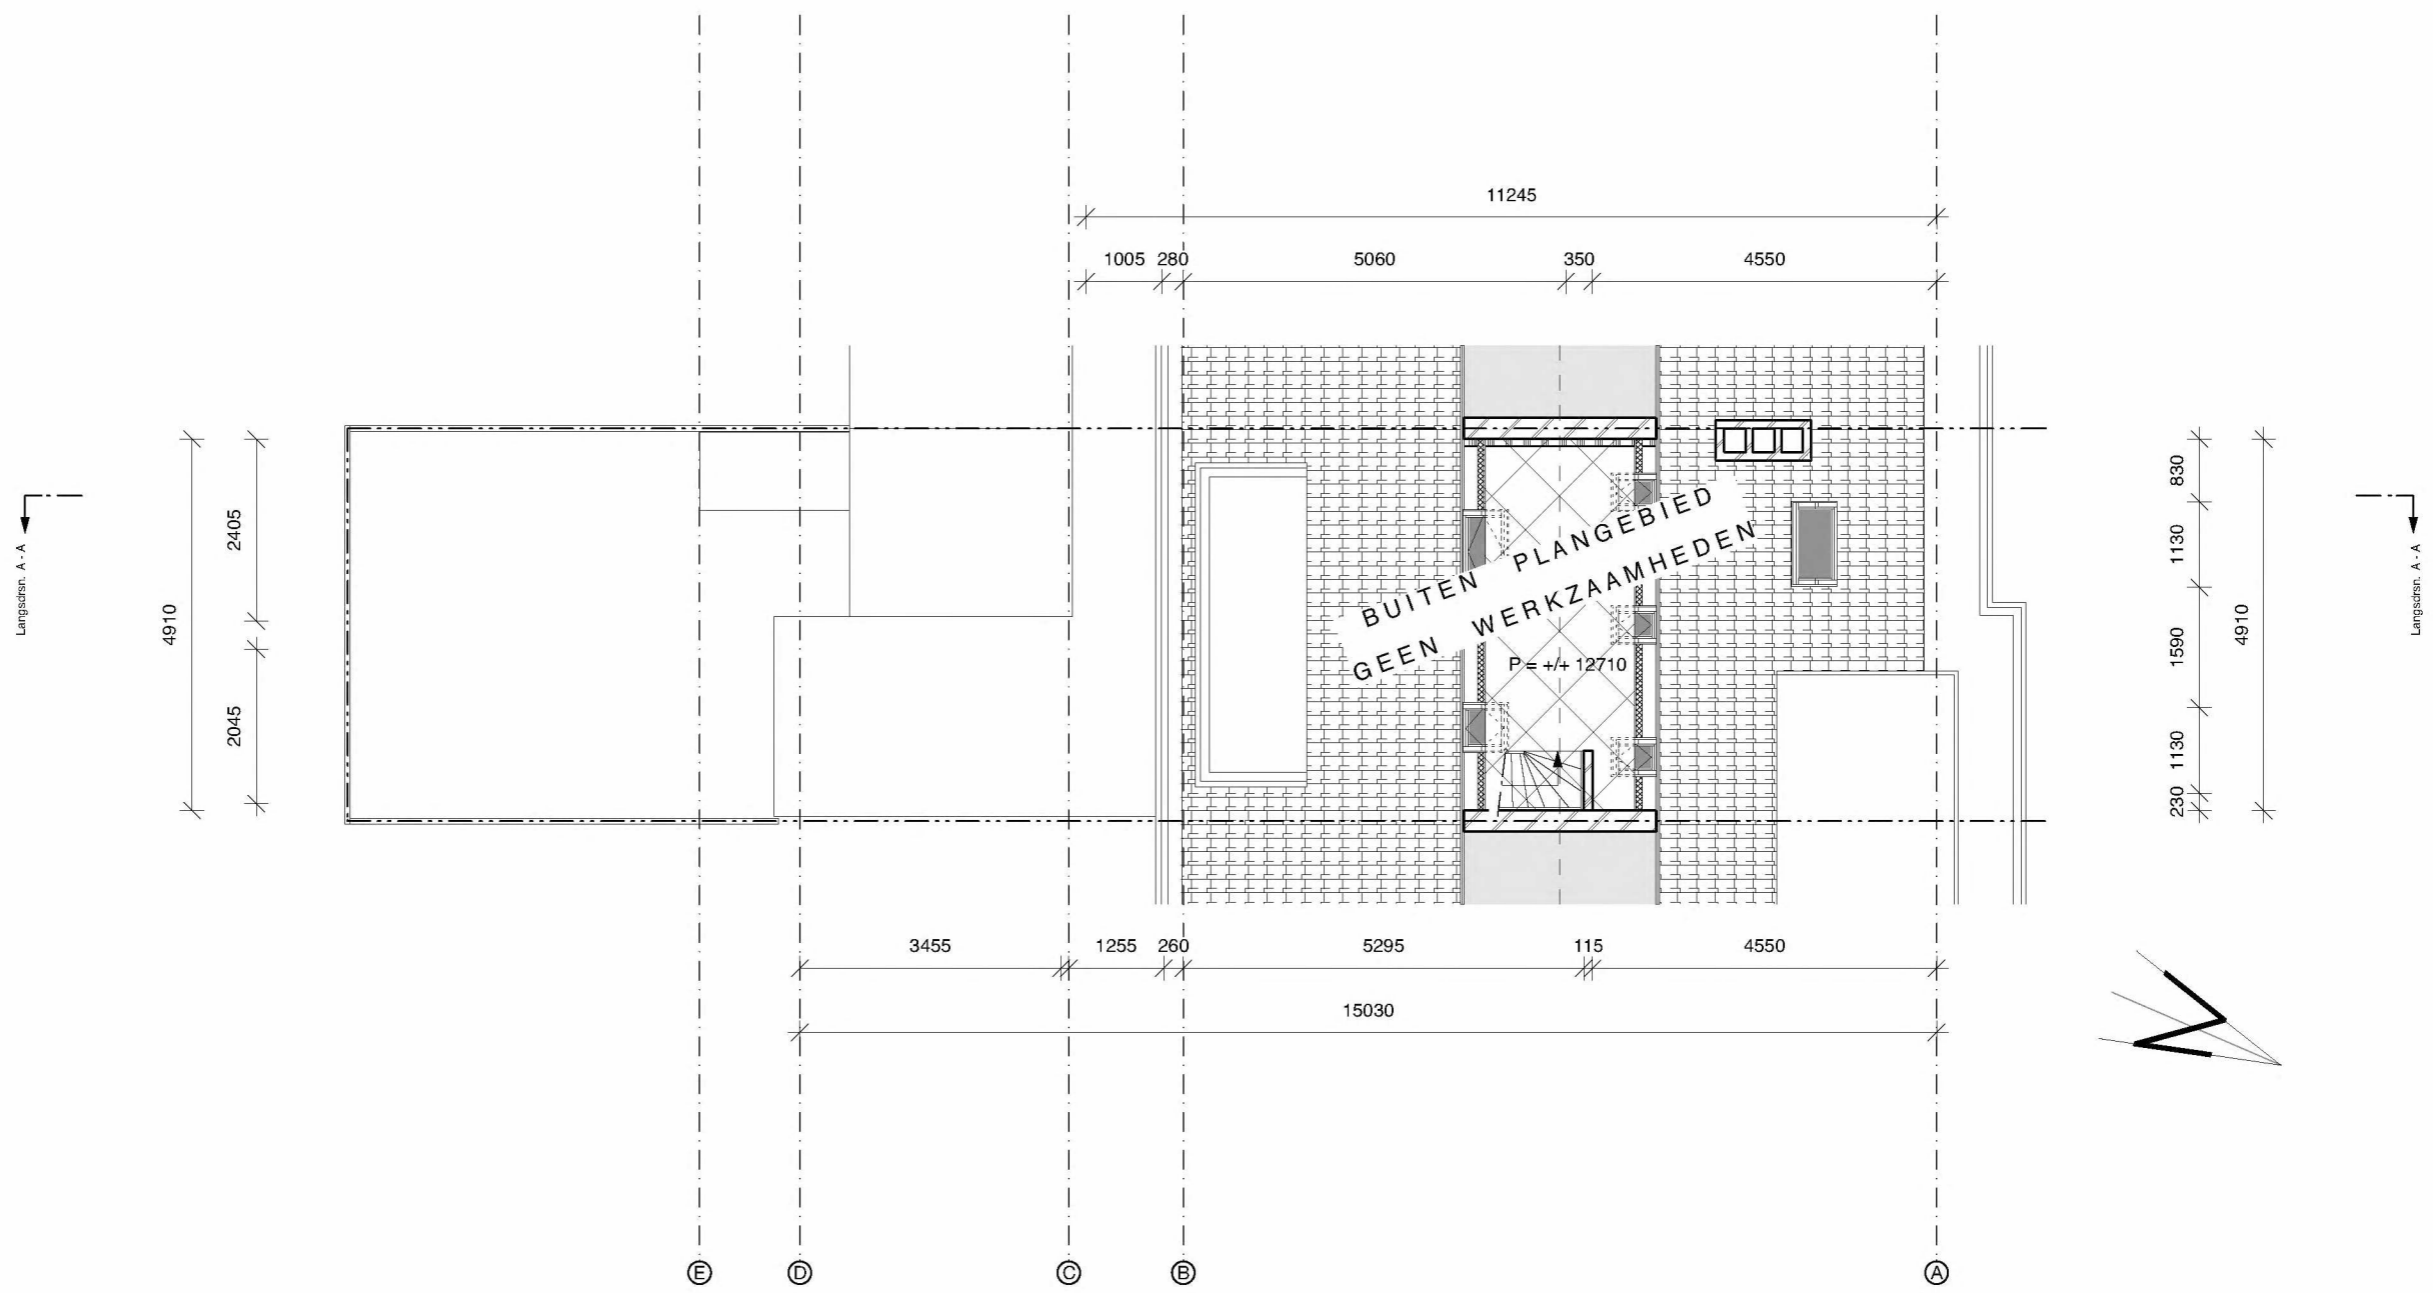

VIERDE VERDIEPING BESTAAND
GEEN WIJZIGINGEN


P.C. Hoofstraat 157 te Amsterdam

2123BS 04PG



Prinsengracht 465 - 1016 HP Amsterdam
T. +31 (0)20 428.27.00 - www.koddearchitecten.nl

Wijziging F	-
Wijziging E	-
Wijziging D	-
Wijziging C	-
Wijziging B	-
Wijziging A	-
Datum	16 mei 2022
Schaal	1:100
Onderwerp	Vierde verd. best.

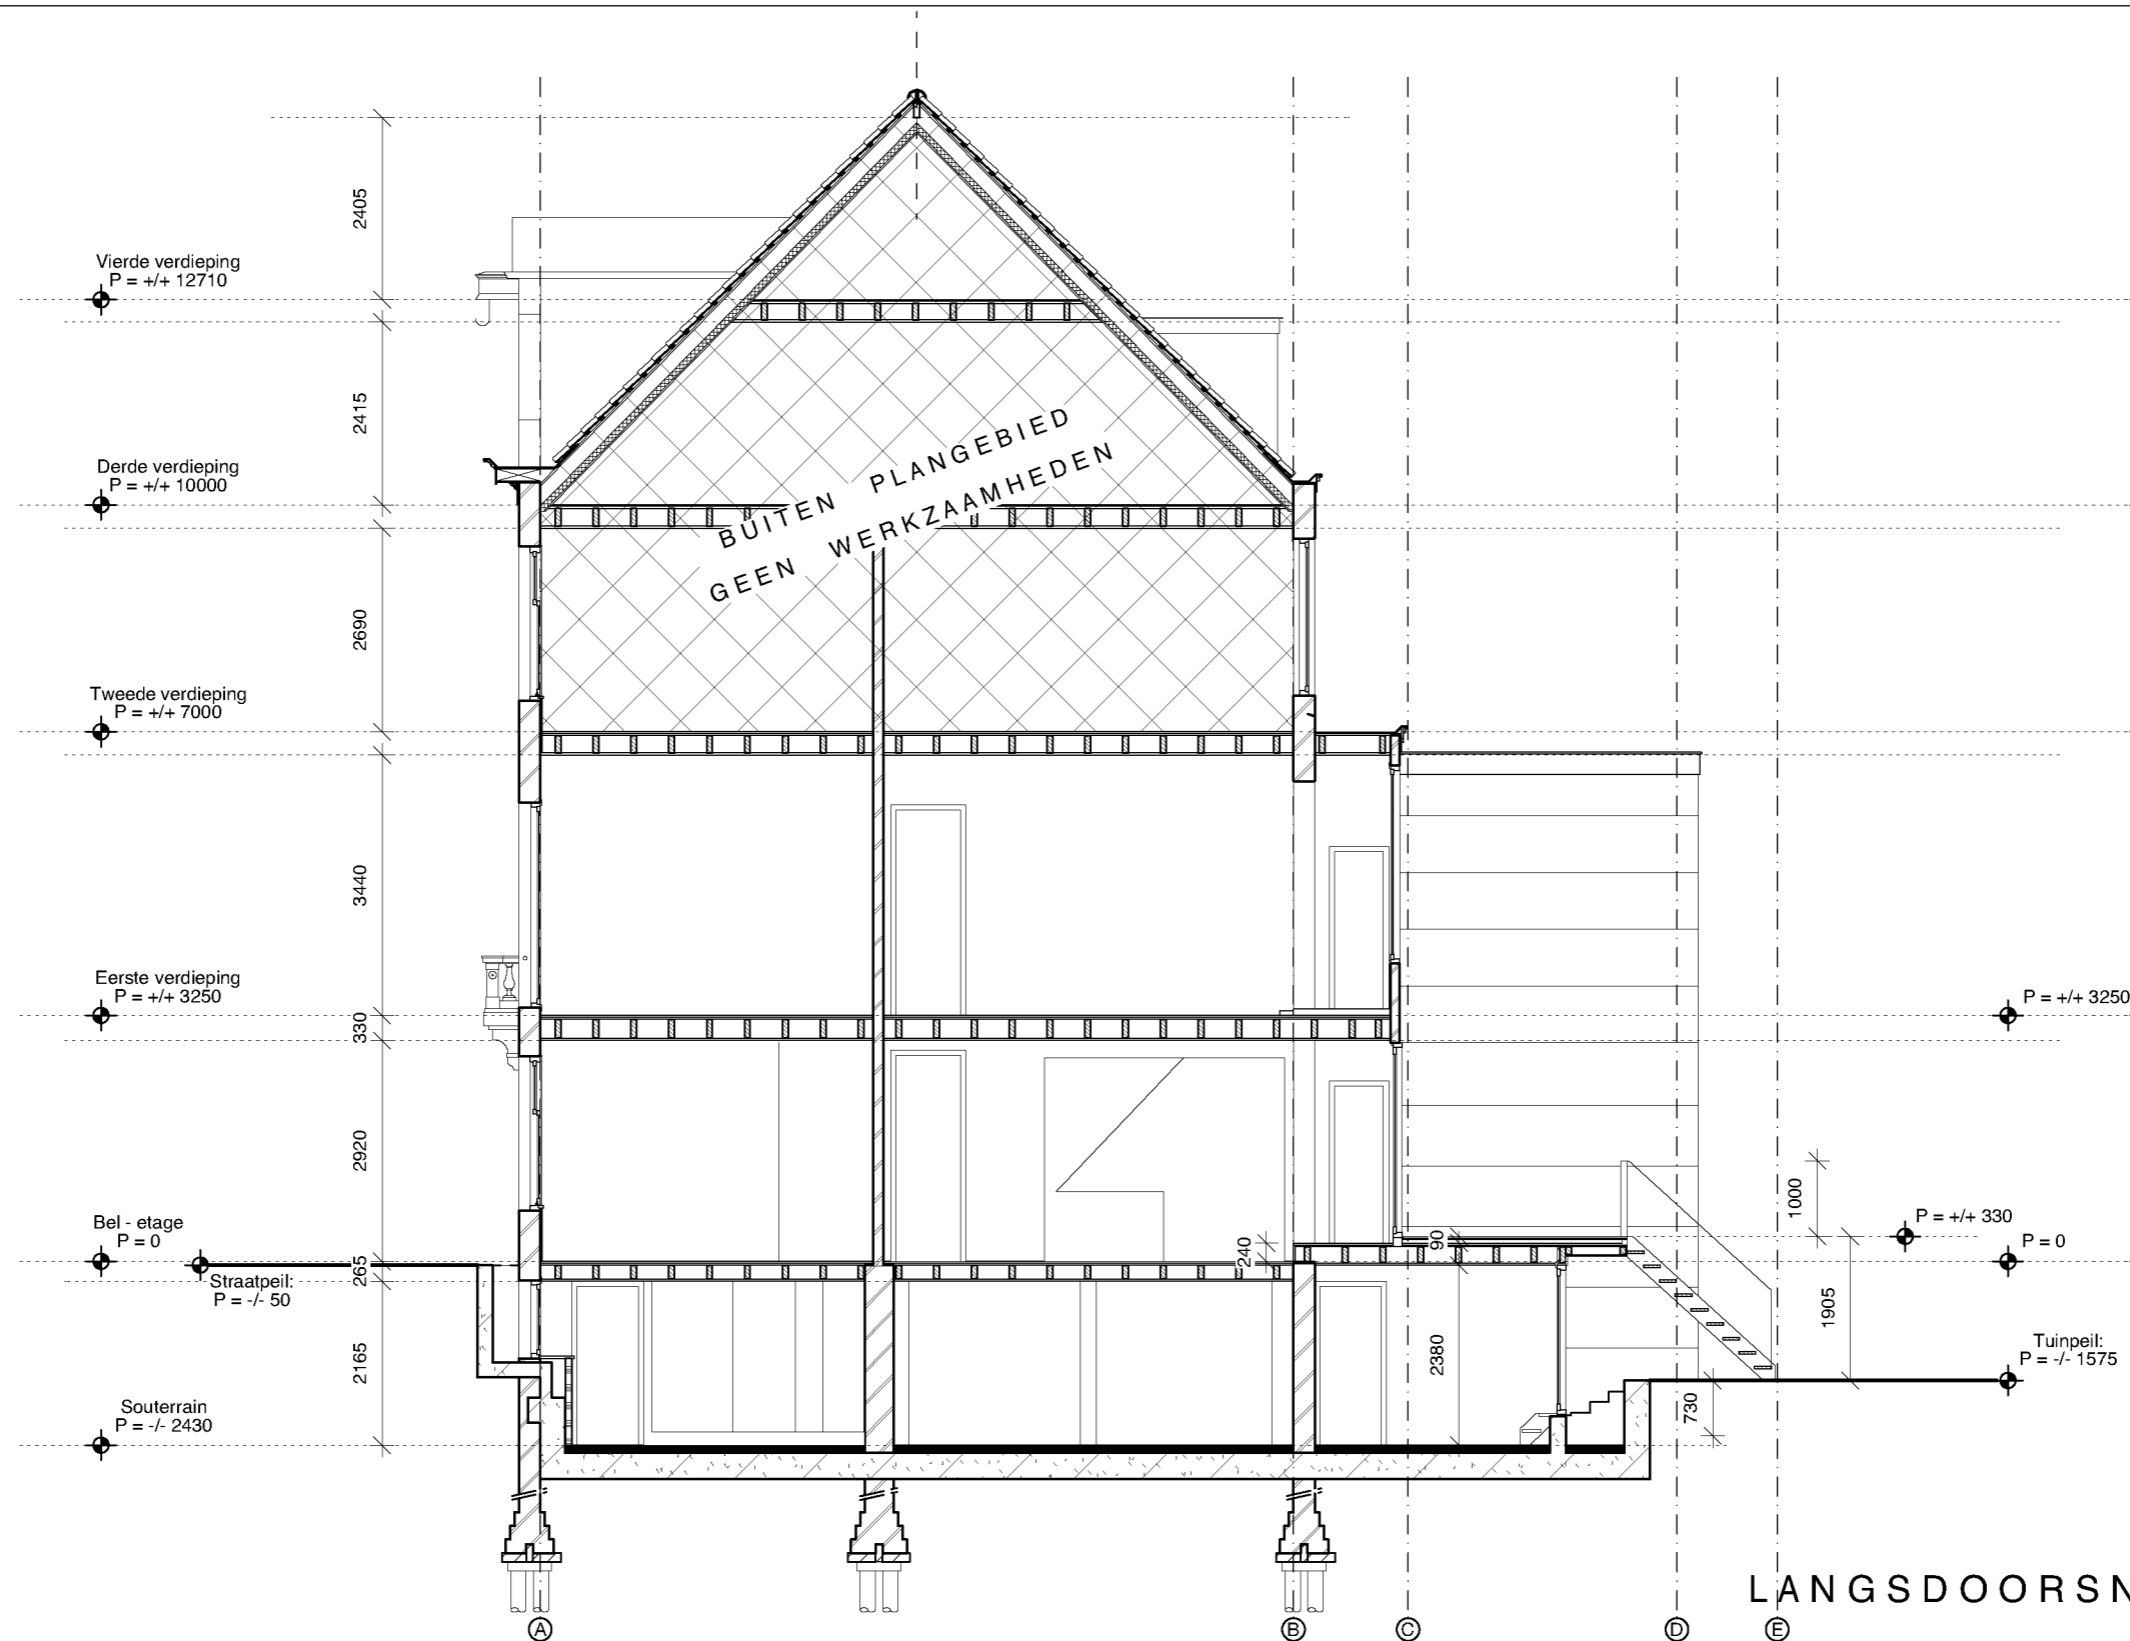

LANGSDOORSNEDE BESTAAND


P.C. Hoofstraat 157 te Amsterdam

2123BS 05DS



Prinsengracht 465 - 1016 HP Amsterdam
 T. +31 (0)20 428.27.00 - www.koddearchitecten.nl

Wijziging F	-
Wijziging E	-
Wijziging D	-
Wijziging C	-
Wijziging B	-
Wijziging A	-
Datum	16 mei 2022
Schaal	1:100
Onderwerp	Langsdrsn. best.

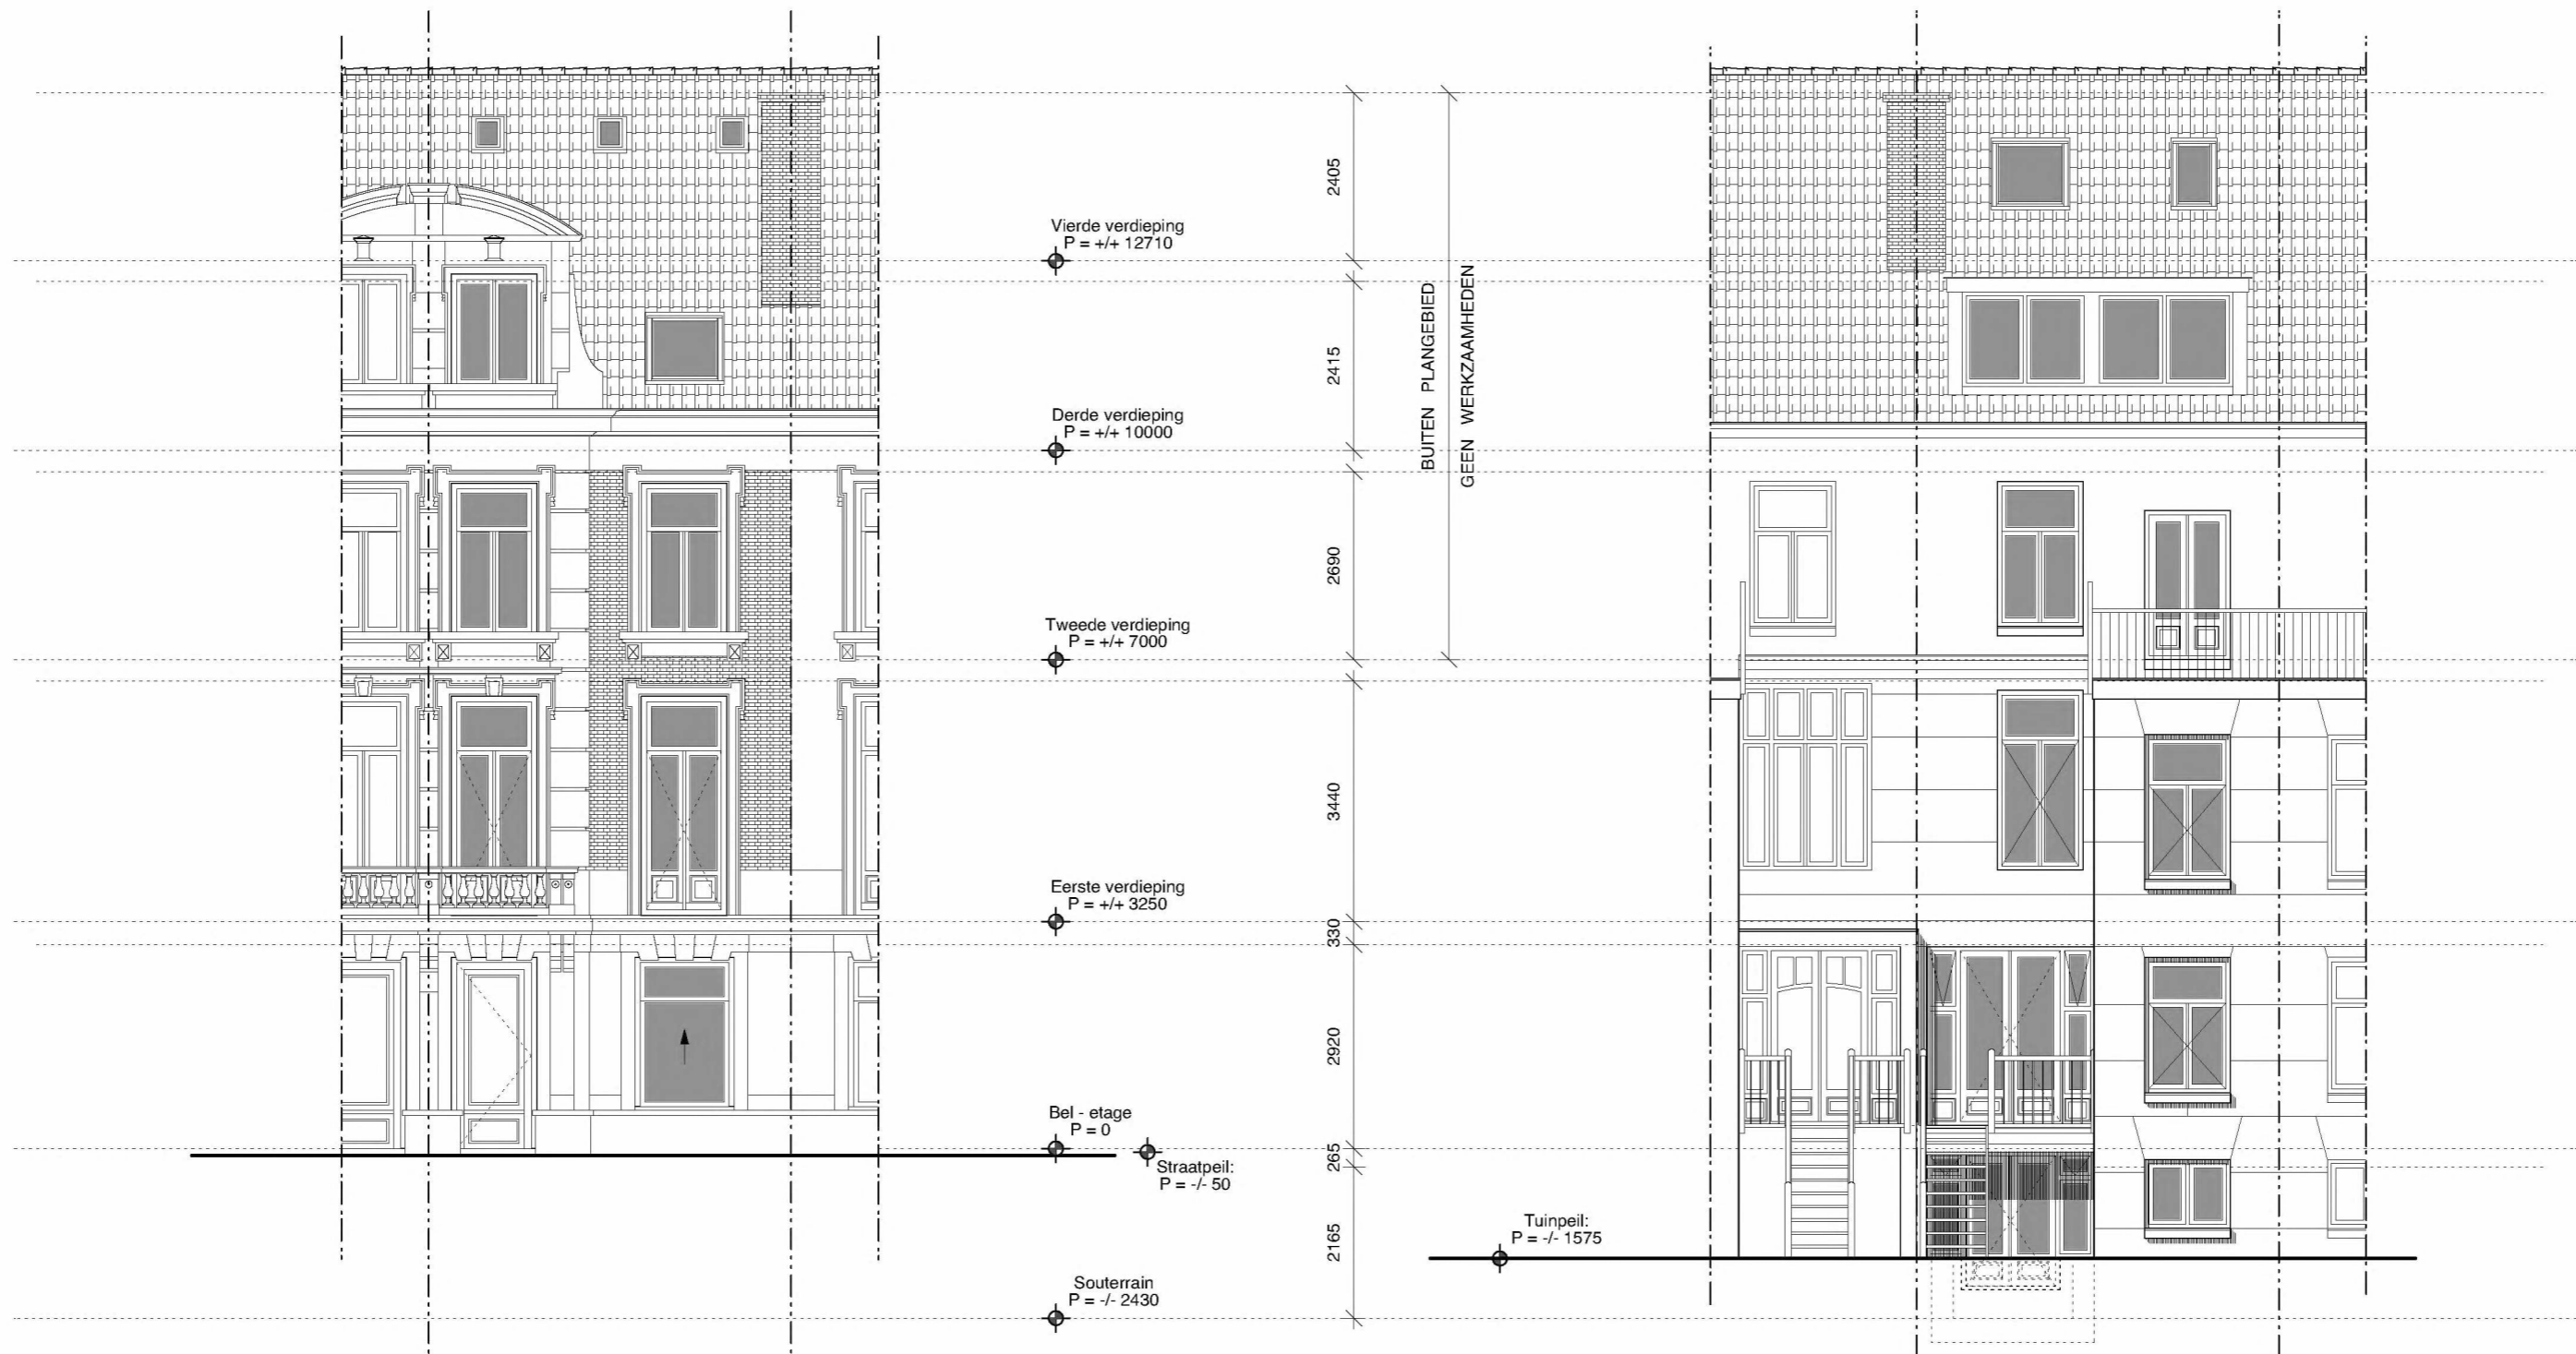

VOORGEVEL BESTAAND
GEEN WIJZIGINGEN

ACHTERGEVEL BESTAAND

P.C. Hoofstraat 157 te Amsterdam

2123BS 06GE



Prinsengracht 465 - 1016 HP Amsterdam
T. +31 (0)20 428.27.00 - www.koddearchitecten.nl

Wijziging F	-
Wijziging E	-
Wijziging D	-
Wijziging C	-
Wijziging B	-
Wijziging A	-
Datum	16 mei 2022
Schaal	1:100
Onderwerp	Achtergevel best.