
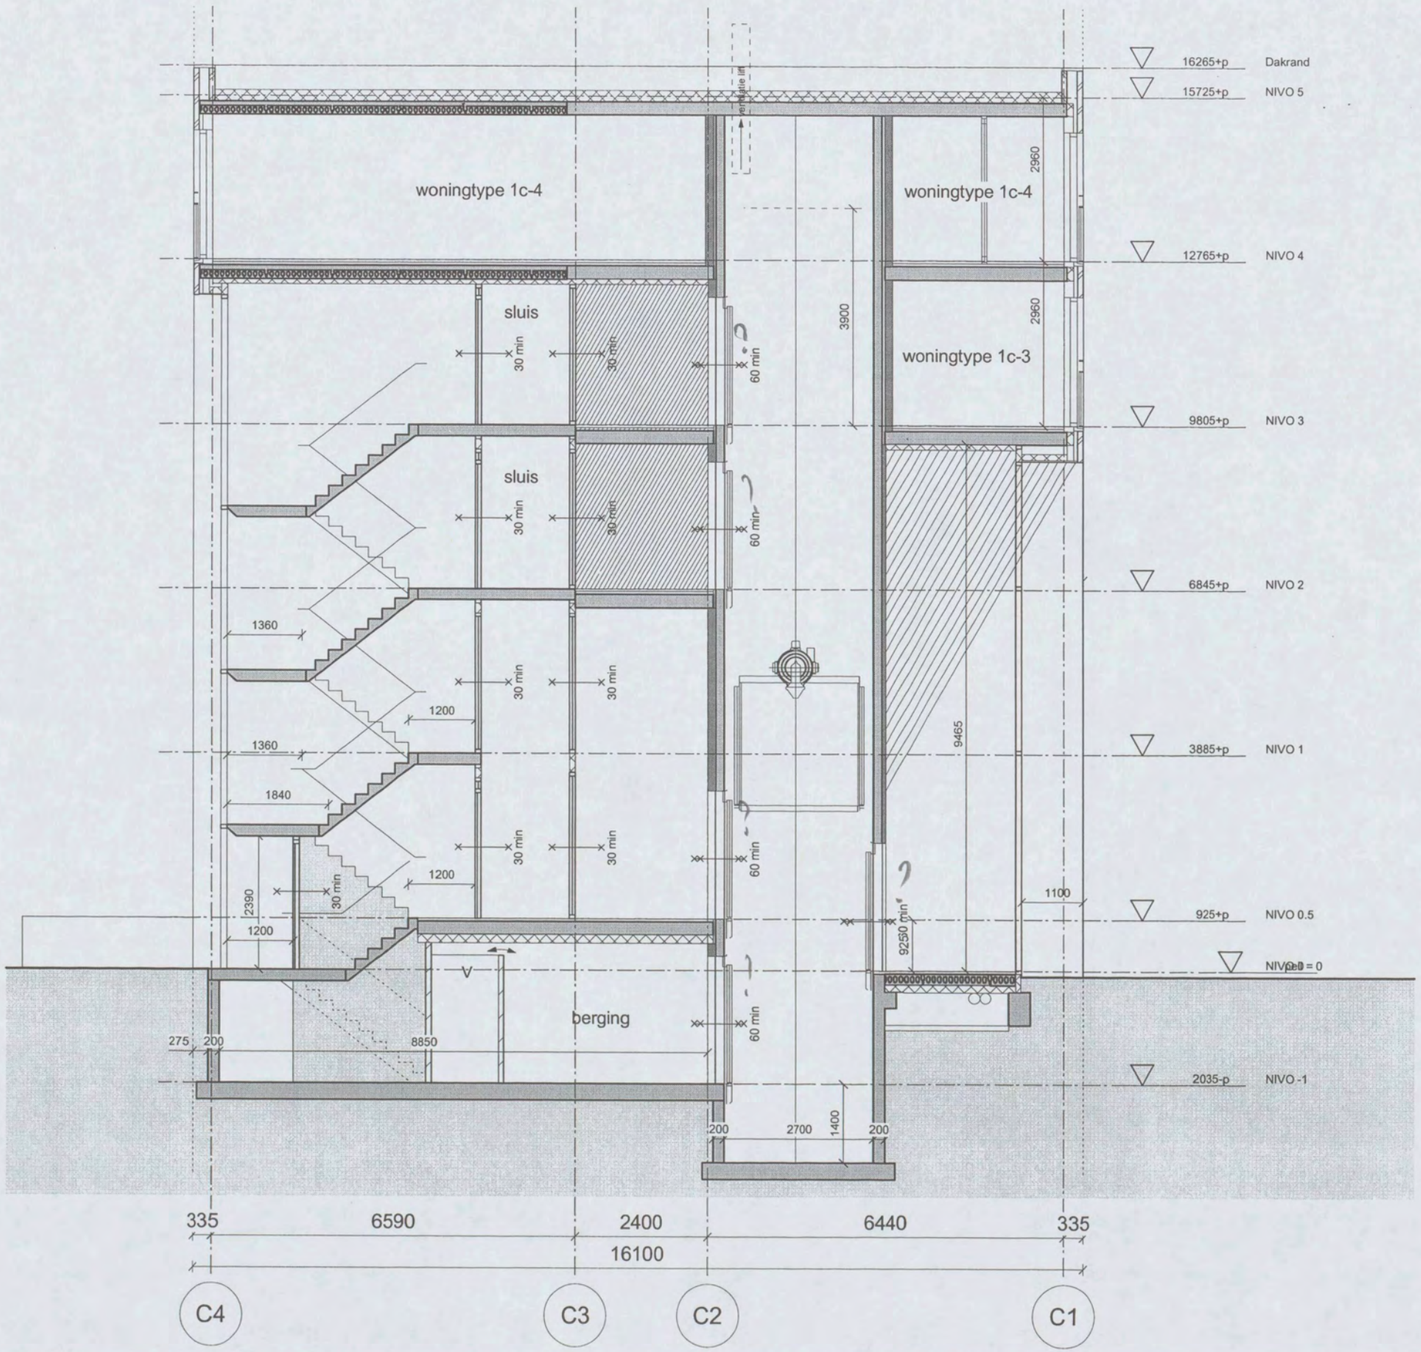


Heren 5 architecten bv bna

5.1, 2, e

www.heren5.nl

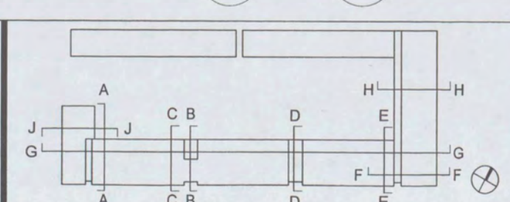

Schaal	: 1:100
Datum	: 02.04.2004
Gewijzigd	: -
Filenaam	: 164-43-doorsnede 28
tekeningnr.	: 49

Project	: 164 Gerenstein 3
Opdrachtgever	: Rochdale Delta Forte
Fase	: Definitief ontwerp
Onderwerp	: Segment II
Tekening	: doorsnede DD

HEREN 5