


# AO aanvraag omgevingsvergunning

 afmeting: 420 x 297

project  
transformatie Breitner Center  
Amsterdam, Amstelplein

opdrachtgever



DVM-bv  
Duivendrechtsekade 87-88  
1096 AJ  
Amsterdam  
T +31 20 69 22 444

H [www.dvm-bv.nl](http://www.dvm-bv.nl)

datum  
25-04-2025

onderwerp  
aanvraag nieuwe trap en lift (private banking) - verplaatsen vluchtdeuren - detailboekje

gewijzigd  
-

getekend  
5.1.2.e

gezien  
5.1.2.e

schaal  
1:5

architect

**DAM**  
&  
**PARTNERS**  
ARCHITECTEN


**SOM**

DAM & Partners Architecten  
Schipluidenlaan 4  
1062 HE Amsterdam  
The Netherlands  
T +31 20 623 47 55  
E [5.1.2.e@damenpartners.com](mailto:5.1.2.e@damenpartners.com)  
H [www.damenpartners.com](http://www.damenpartners.com)


code  
DABA

tekeningnummer  
AO 5.05

4

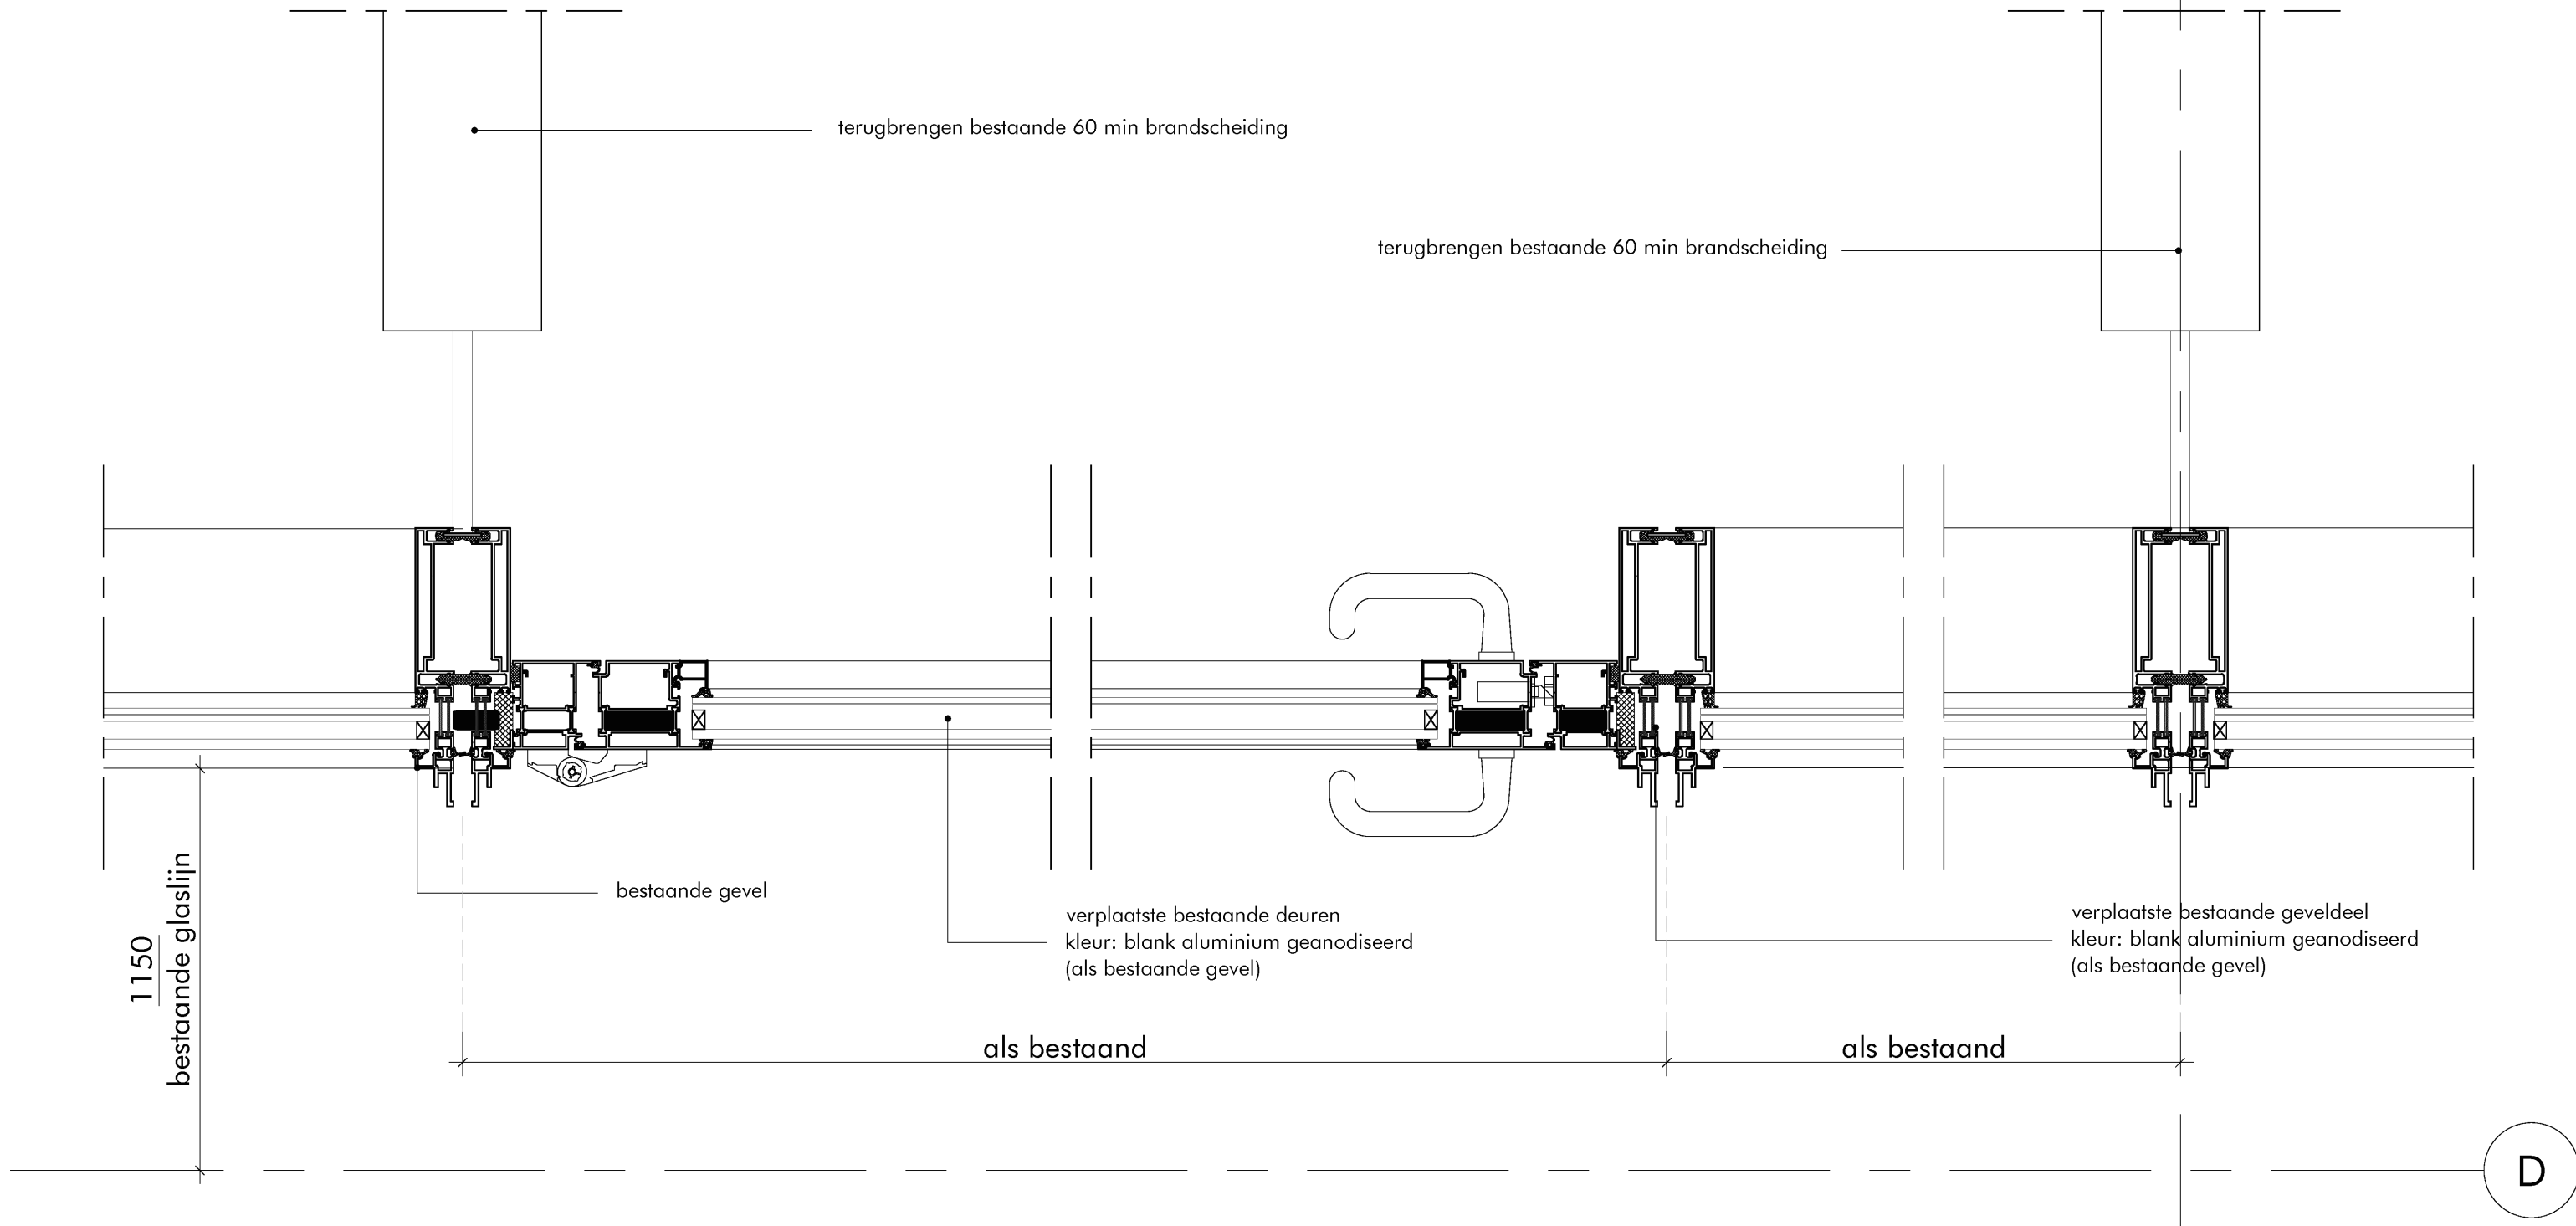

D

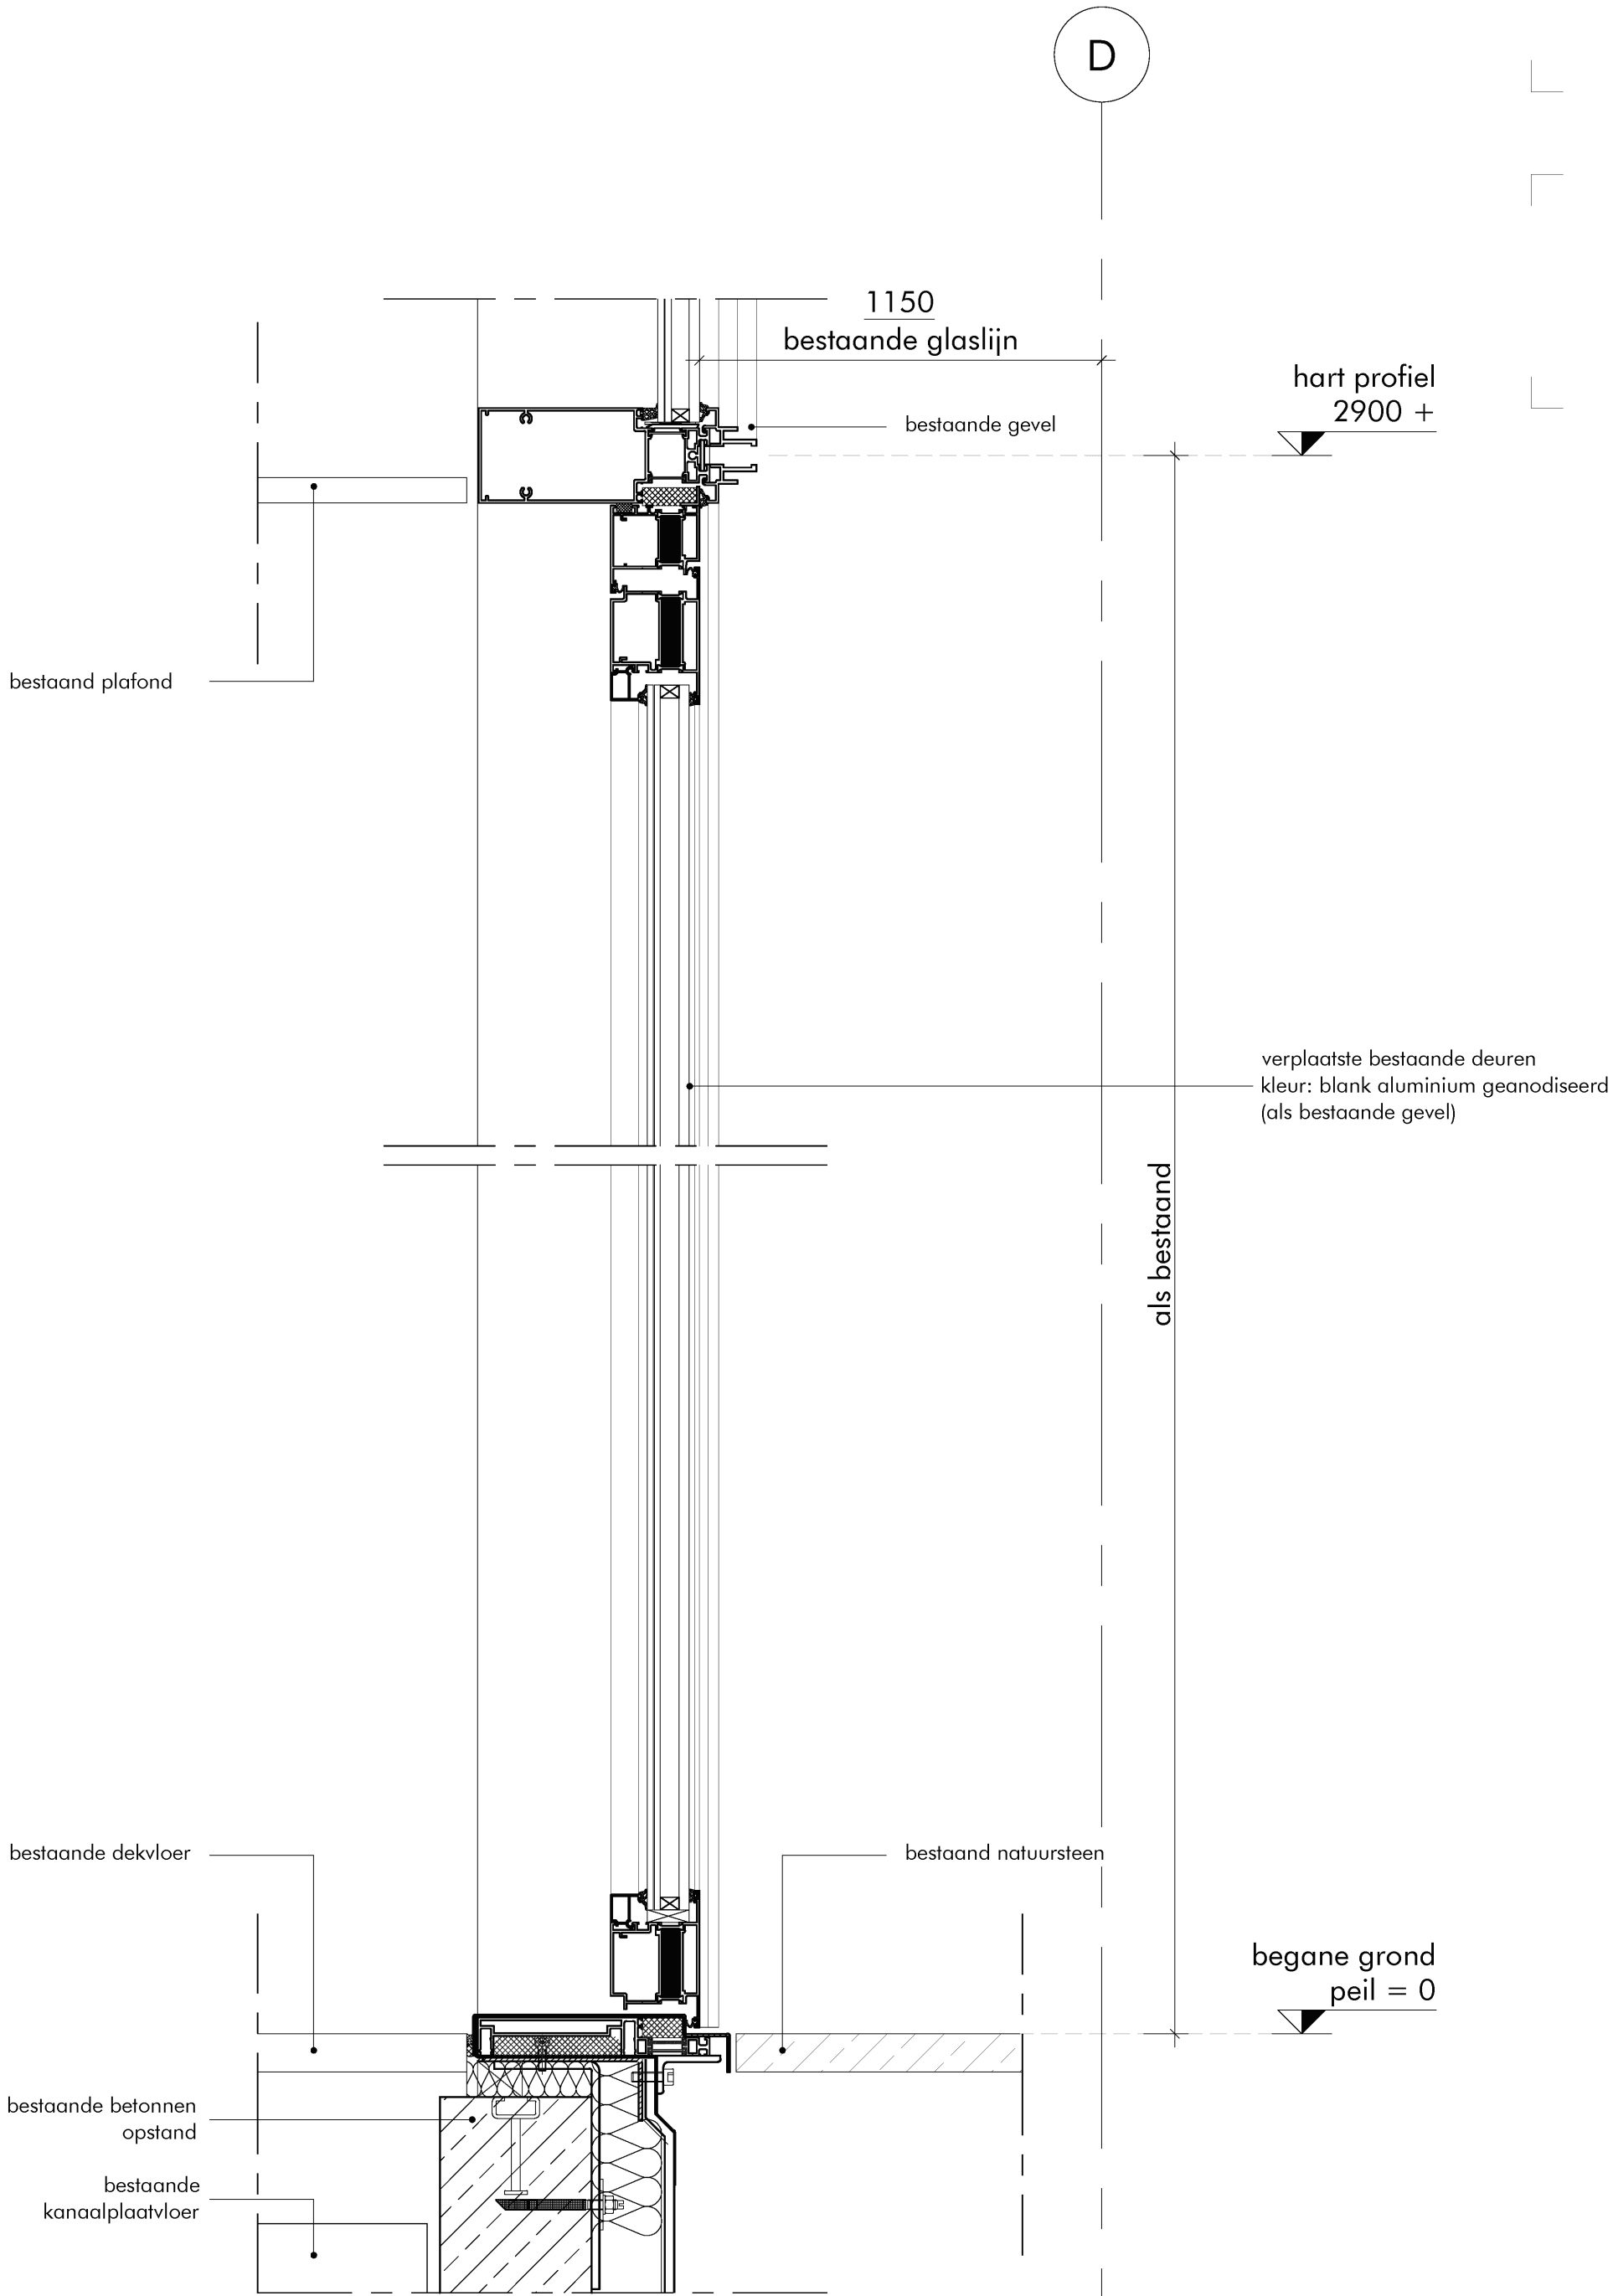

bestaand plafond

1150  
bestaande glaslijn

bestaande gevel

hart profiel  
2900 +

verplaatste bestaande deuren  
kleur: blank aluminium geanodiseerd  
(als bestaande gevel)

als bestaand

bestaande dekvloer

bestand natuursteen

begane grond  
peil = 0

bestaande betonnen  
opstand

bestaande  
kanaalplaatvloer

V-01

DATE	DISC.	FASE	GEBOUW	TYPE	NUMBER
25-04-2025		AO			...

PRINCIPE DETAIL  
aanvraag omgevingsvergunning

UITBREIDING I BREITNER CENTER I AMSTERDAM  
DAM & PARTNERS ARCHITECTEN