


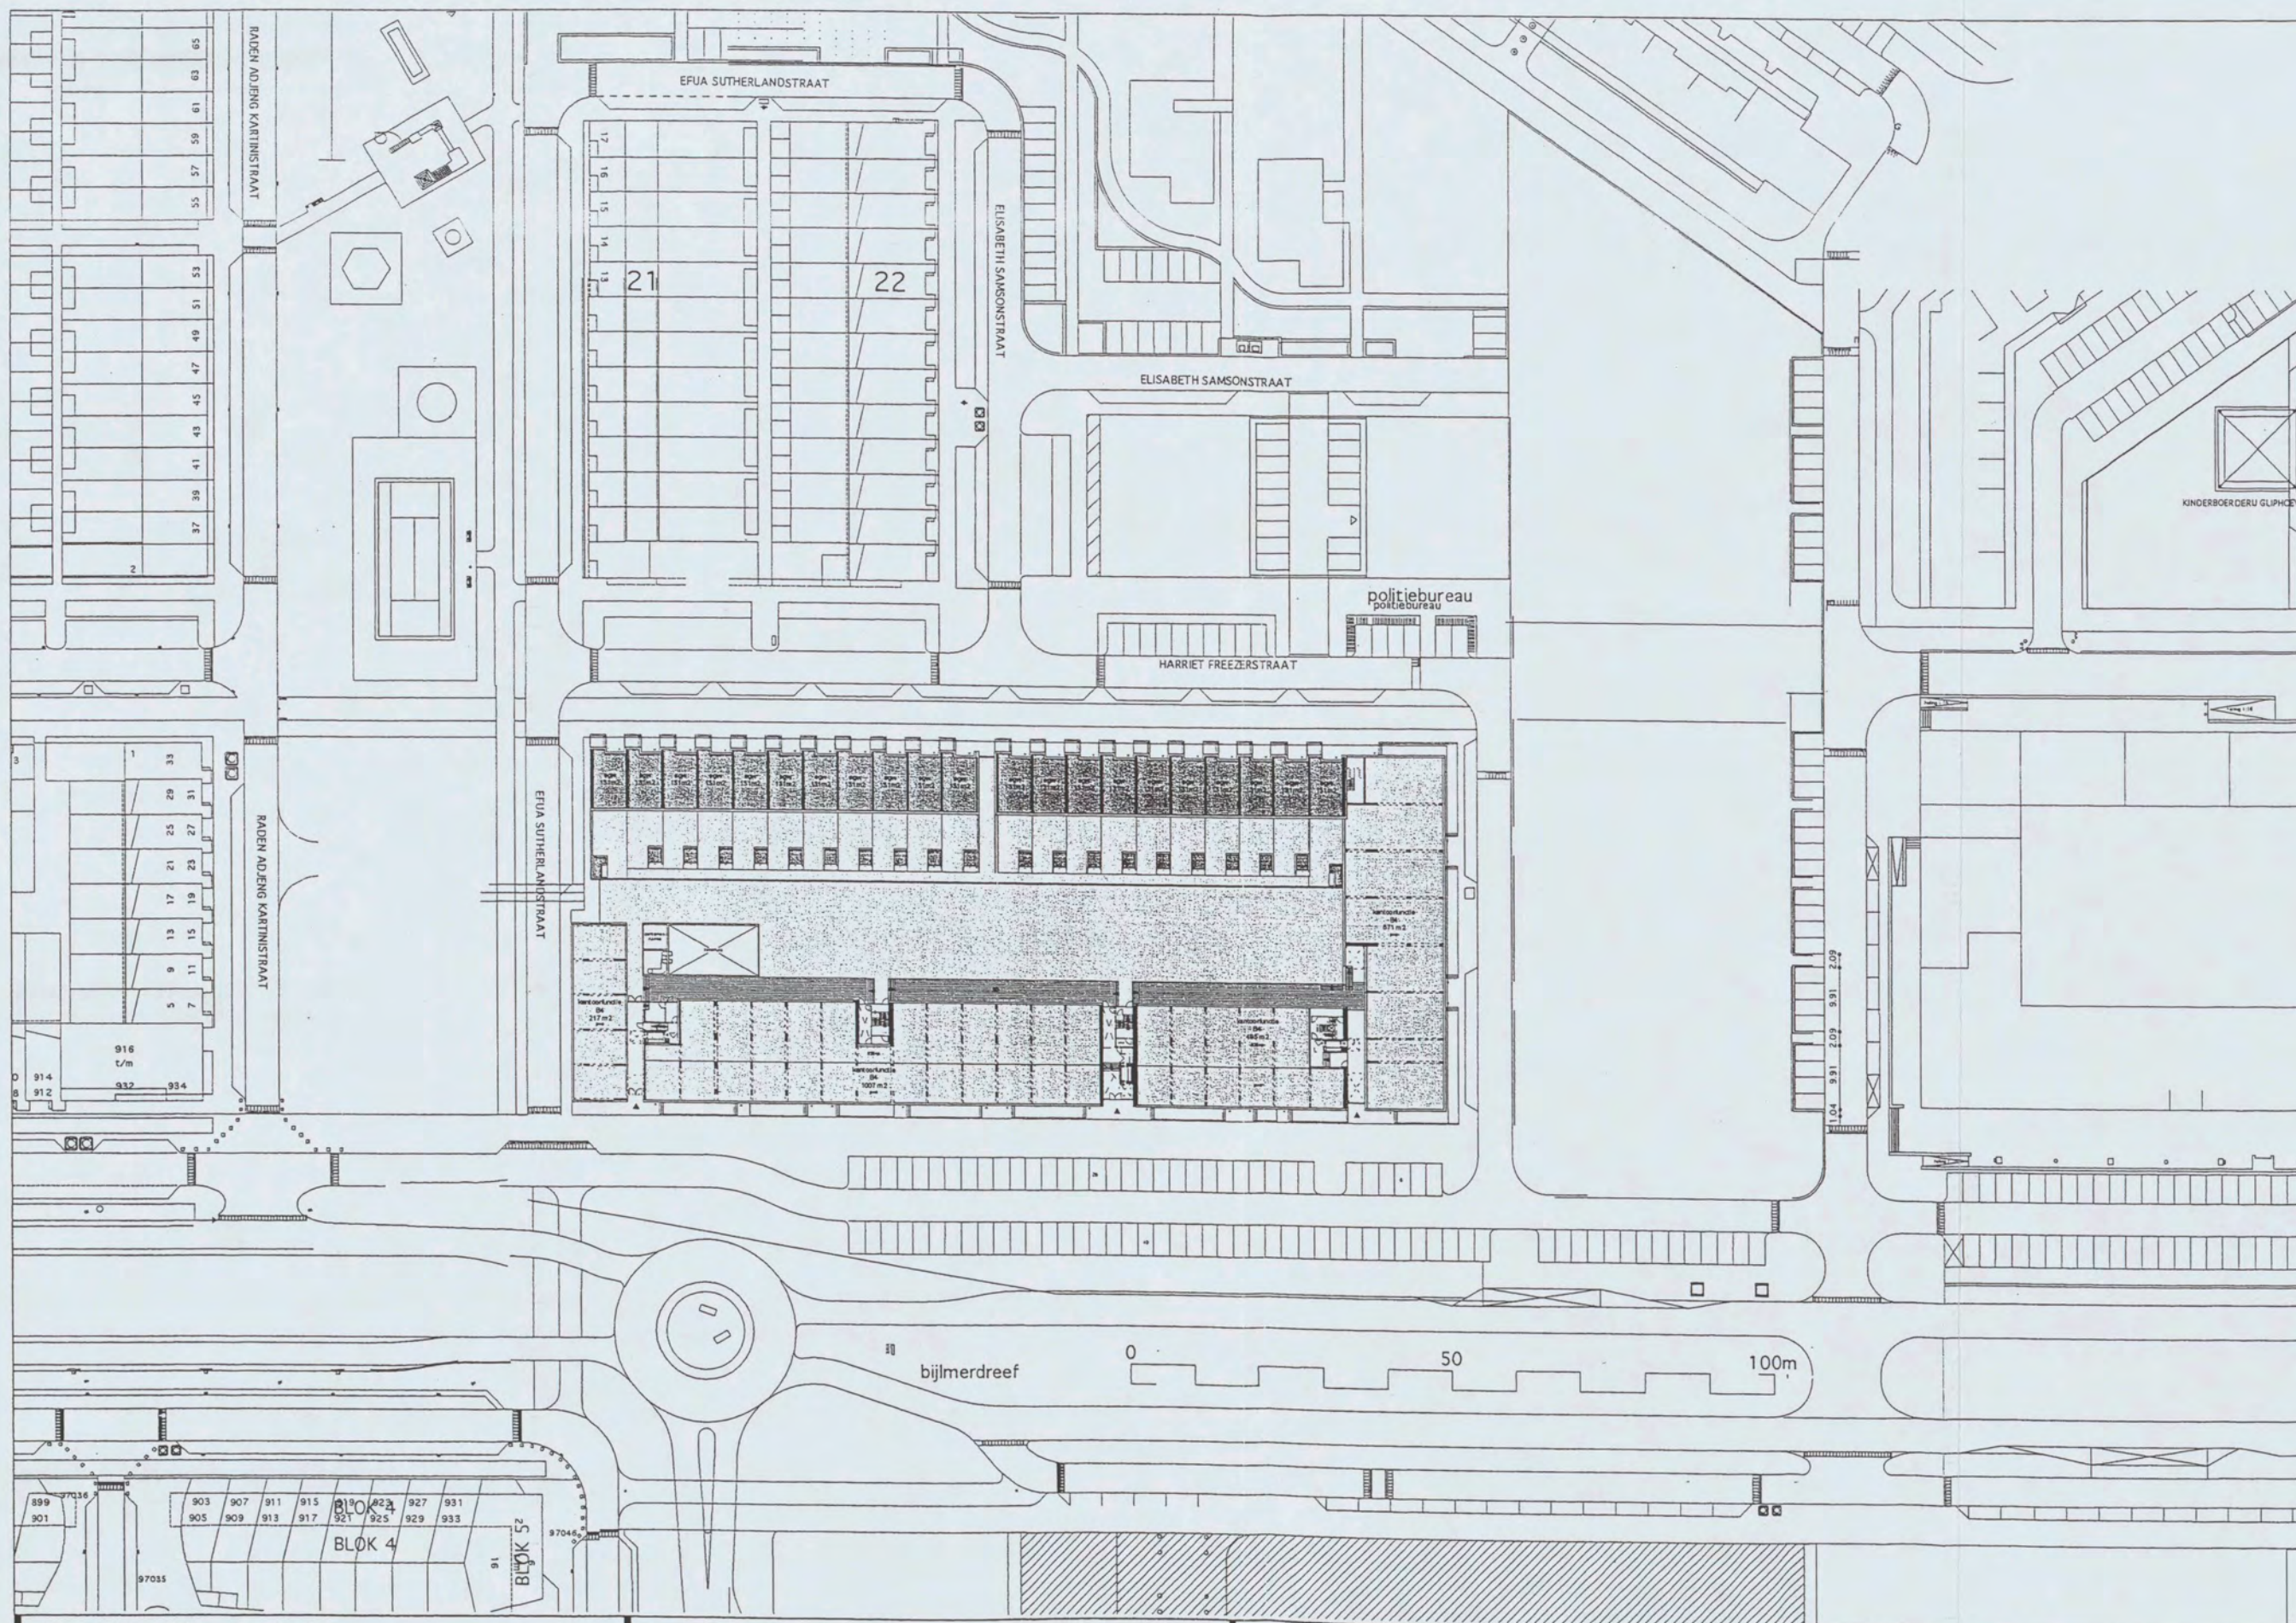

Heren 5 architecten bv bna

5.1, 2, e

www.heren5.nl

Schaal : 1:1000
 Datum : 02.04.2004
 Gewijzigd : -
 Filenaam : 164-blocoverzicht 14

Project : 164 Gerenstein 3
 Opdrachtgever : Rochdale Delta Forte
 Fase : Definitief ontwerp
 Onderwerp : Stedenbouw

