

Suikerbakerssteeg

Nieuwezijds Voorburgwal

Nieuwe Nieuwstraat

Behoort bij besluit **X** Gemeente Amsterdam Centrum
X
X

toestand conform omgevingsvergunning
 tekening 401 d.d. 27-03-2013

ZIE OOK VOORSCHRIFTEN
 IN DE VERGUNNING

concrete oudezijds achterburgwal 78a
 1012 cr amsterdam the netherlands
 +31 (0)20 5200 200
 info@concreteamsterdam.nl
 www.concreteamsterdam.nl

BOPARAI ASSOCIATES architecten
 Jacob Corneliszstraat 1 | 1511 BM Oostzaan | +31(0)75-6555555 | www.boparai.nl | office@boparai.nl

Datum :	Project :	Verbouwing Nieuwezijds Voorburgwal 67
07-07-2014	Onderwerp :	Begane grond
	Opdrachtgever :	Accor
	Projectstatus :	Toestand volgens verleende vergunning
	Ontwerp :	concrete
	Getekend :	BB - RW

Schaal : 1:100/A2
 Projectnummer : **339**
 Tekeningnummer : **801**

X Gemeente Amsterdam Centrum
X Pagina 1/13



toestand conform omgevingsvergunning
tekening 402 d.d. 27-03-2013

 Gemeente Amsterdam Centrum
 **concrete** BOPARAI ASSOCIATES architecten
 1012 dr amsterdam the netherlands
 info@concreteamsterdam.nl www.concreteamsterdam.nl
 +31(0)20 5200 200

Datum : 07-07-2014
 Project : Verbouwing Nieuwezijds Voorburgwal 67
 Onderwerp : 1e verdieping
 Opdrachtgever : Accor
 Projectstatus : Toestand volgens verleende vergunning
 Ontwerp : concrete
 Getekend : BB - RW
 Schaal : 1:100/A2
 Projectnummer : 339
 Tekeningnummer : 802

Alle maten dienen in het werk te worden gebruikt.
 Pagina 2/13



Gemeente Amsterdam Centrum
 Pagina 3/13

Alle maten dienen in het werk te worden gecontroleerd

concrete oudezijds achterburgwal 78a +31(0)20 5200 200
 1012 dr amsterdam info@concreteamsterdam.nl
 the netherlands www.concreteamsterdam.nl

BOPARAI ASSOCIATES architecten
 Jacob Corneliszstraat 1 | 1511 BM Oostzaan | +31(0)75-6555555 | www.boparai.nl | office@boparai.nl

Datum : 07-07-2014	Project : Verbouwing Nieuwezijds Voorburgwal 67
Onderwerp : 2e verdieping	Opdrachtgever : Accor
Projectstatus : Toestand volgens verleende vergunning	Ontwerp : concrete
Getekend : BB - RW	Projectnummer : 339

Schaal : 1:100/A2 Tekeningsnummer : 803

toestand conform omgevingsvergunning
 tekening 403 d.d. 27-03-2013



Gemeente Amsterdam Centrum
 Pagina 4/13

Alle maten dienen in het werk te worden gecontroleerd

concrete oudezijds achterburgwal 78a
 1012 dr amsterdam the netherlands
 +31(0)20 5200 200
 info@concreteamsterdam.nl
 www.concreteamsterdam.nl

BOPARAI ASSOCIATES architecten
 Jacob Corneliszstraat 1 | 1511 BM Oostzaan | +31(0)75-6555555 | www.boparai.nl | office@boparai.nl

Datum : 07-07-2014
 Project : Verbouwing Nieuwezijds Voorburgwal 67
 Onderwerp : 3e verdieping
 Opdrachtgever : Accor
 Projectstatus : Toestand volgens verleende vergunning
 Ontwerp : concrete
 Getekend : BB - RW

Schaal : 1:100/A2
 Projectnummer : 339
 Tekeningnummer : 804

toestand conform omgevingsvergunning
 tekening 404 d.d. 27-03-2013



toestand conform omgevingsvergunning
tekening 405 d.d. 27-03-2013

X Gemeente Amsterdam
 X Centrum
 X Pagina 5/13

Alle maten dienen in het werk te worden gecontroleerd

concrete oudezijds achterburgwal 78a
1012 dr amsterdam the netherlands info@concreteamsterdam.nl www.concreteamsterdam.nl

BOPARAI ASSOCIATES architecten
Jacob Corneliszstraat 1 | 1511 BM Oostzaan | +31(0)75-6555555 | www.boparai.nl | office@boparai.nl

Datum : 07-07-2014	Project : Verbouwing Nieuwezijds Voorburgwal 67
Onderwerp : 4e verdieping	Opdrachtgever : Accor
Projectstatus : Toestand volgens verleende vergunning	Ontwerp : concrete
Getekend : BB - RW	Projectnummer : 339
Schaal : 1:100/A2	Tekeningnummer : 805



toestand conform omgevingsvergunning
 tekening 406 d.d. 27-03-2013


- ✘ Gemeente Amsterdam Centrum
- ✘ Pagina 6/13

Alle maten dienen in het werk te worden gecontroleerd

concrete oudezijds achterburgwal 78a
1012 dr amsterdam
the netherlands +31 (0)20 5200 200
info@concreteamsterdam.nl
www.concreteamsterdam.nl

BOPARAI ASSOCIATES architecten
Jacob Corneliszstraat 1 | 1511 BM Oostzaan | +31(0)75-6555555 | www.boparai.nl | office@boparai.nl

Datum : 07-07-2014	Project : Verbouwing Nieuwezijds Voorburgwal 67
01-09-2014	Onderwerp : 5e verdieping
	Opdrachtgever : Accor
	Projectstatus : Toestand volgens verleende vergunning
	Ontwerp : concrete
	Getekend : BB - RW
Schaal : 1:100/A2	Projectnummer : 339
	Tekeningnummer : 806

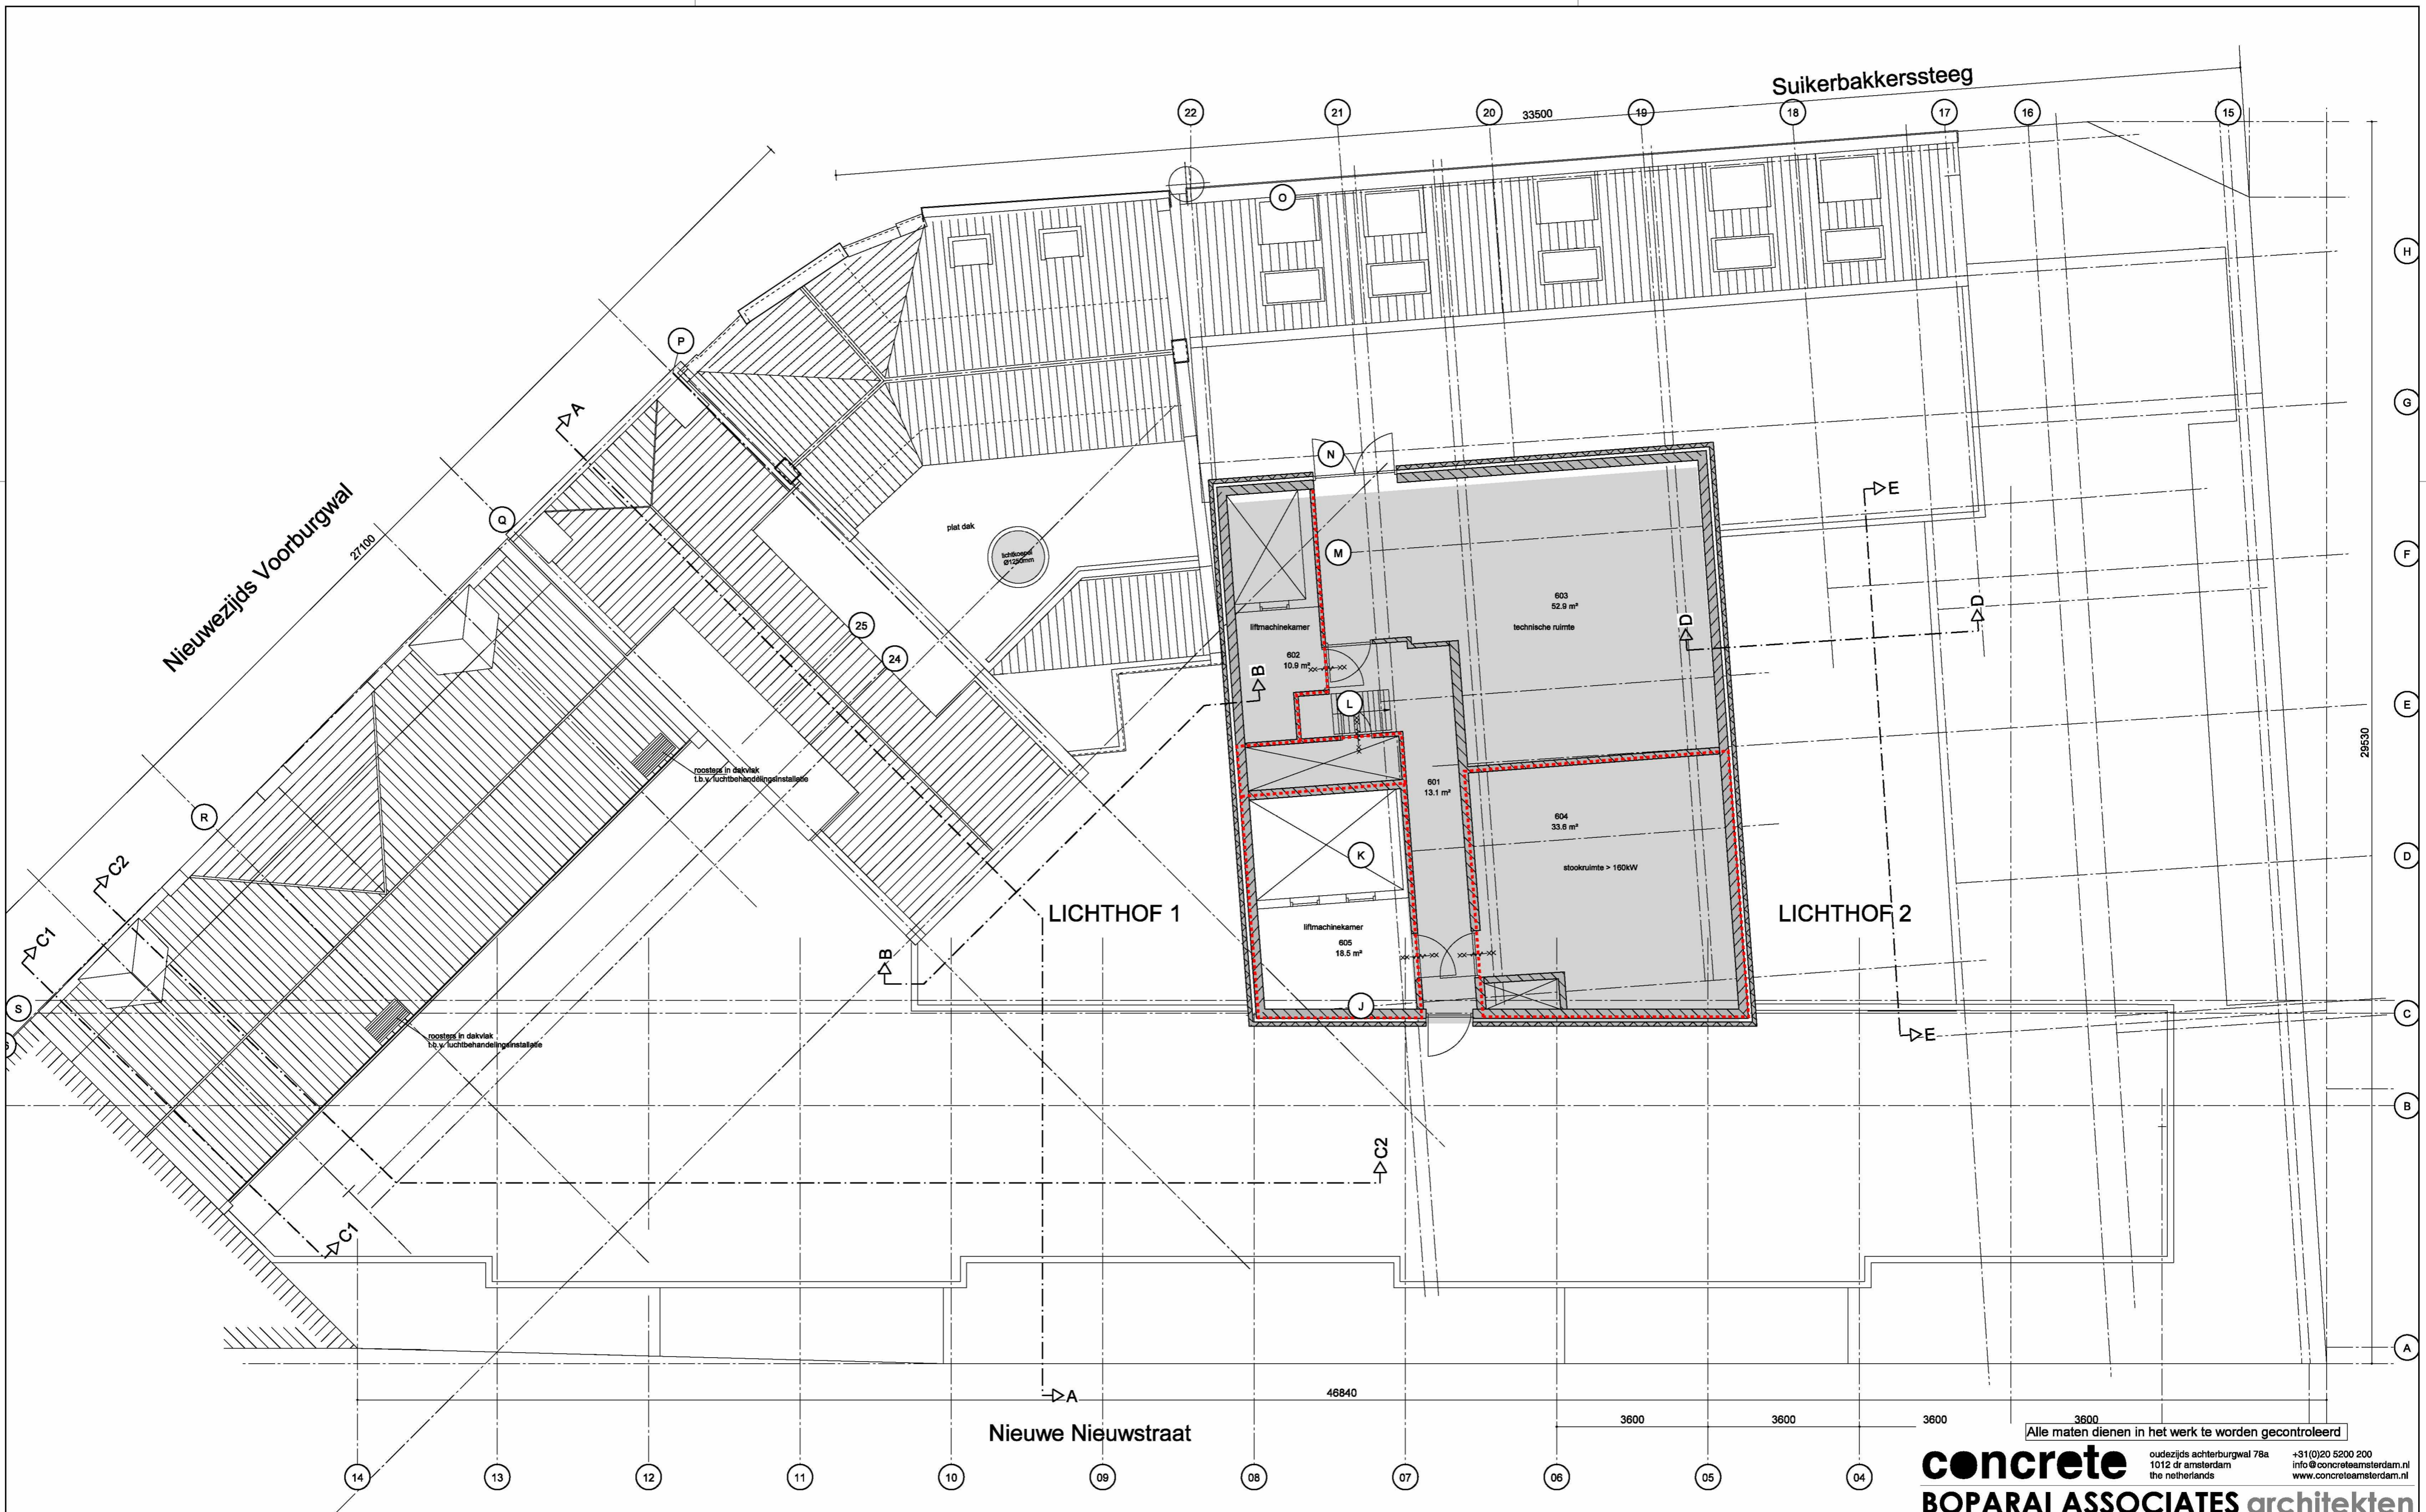

toestand conform omgevingsvergunning
 tekening 407 d.d. 27-03-2013

X Gemeente
 X Amsterdam
 X Centrum
 X Pagina 7/13

concrete oudezijds achterburgwal 78a +31 (0)20 5200 200
 1012 dr amsterdam info@concreteamsterdam.nl
 the netherlands www.concreteamsterdam.nl

BOPARAI ASSOCIATES architecten
 Jacob Corneliszstraat 1 | 1511 BM Oostzaan | +31(0)75-6555555 | www.boparai.nl | office@boparai.nl

Datum : 07-07-2014
 01-09-2014
 Project : Verbouwing Nieuwezijds Voorburgwal 67
 Onderwerp : 6e verdieping
 Opdrachtgever : Accor
 Projectstatus : Toestand volgens verleende vergunning
 Ontwerp : concrete
 Getekend : BB - RW

Schaal : 1:100/A2
 Projectnummer : 339
 Tekeningnummer : 807



Suikerbakerssteeg

Nr 65
Nieuwezijds voorburgwal

Nr 67

Nr 69 - 73

Gevels

toestand conform omgevingsvergunning
tekening 408 d.d. 27-03-2013

X Gemeente
 X Amsterdam
 X Centrum
 X Pagina 8/13


Alle maten dienen in het werk te worden gecontroleerd

concrete oudezijds achterburgwal 78a +31(0)20 5200 200
1012 dr amsterdam info@concreteamsterdam.nl
the netherlands www.concreteamsterdam.nl


BOPARAI ASSOCIATES architecten
Jacob Corneliszstraat 1 | 1511 BM Oostzaan | +31(0)75-6555555 | www.boparai.nl | office@boparai.nl

Datum : 07-07-2014	Project : Verbouwing Nieuwezijds Voorburgwal 67
Onderwerp : Gevels Nieuwezijds Voorburgwal	Opdrachtgever : Accor
Projectstatus : Toestand volgens verleende vergunning	Ontwerp : concrete
Getekend : BB - RW	

Schaal : 1:100/A2	Projectnummer : 339	Tekeningnummer : 808
-------------------	---------------------	----------------------

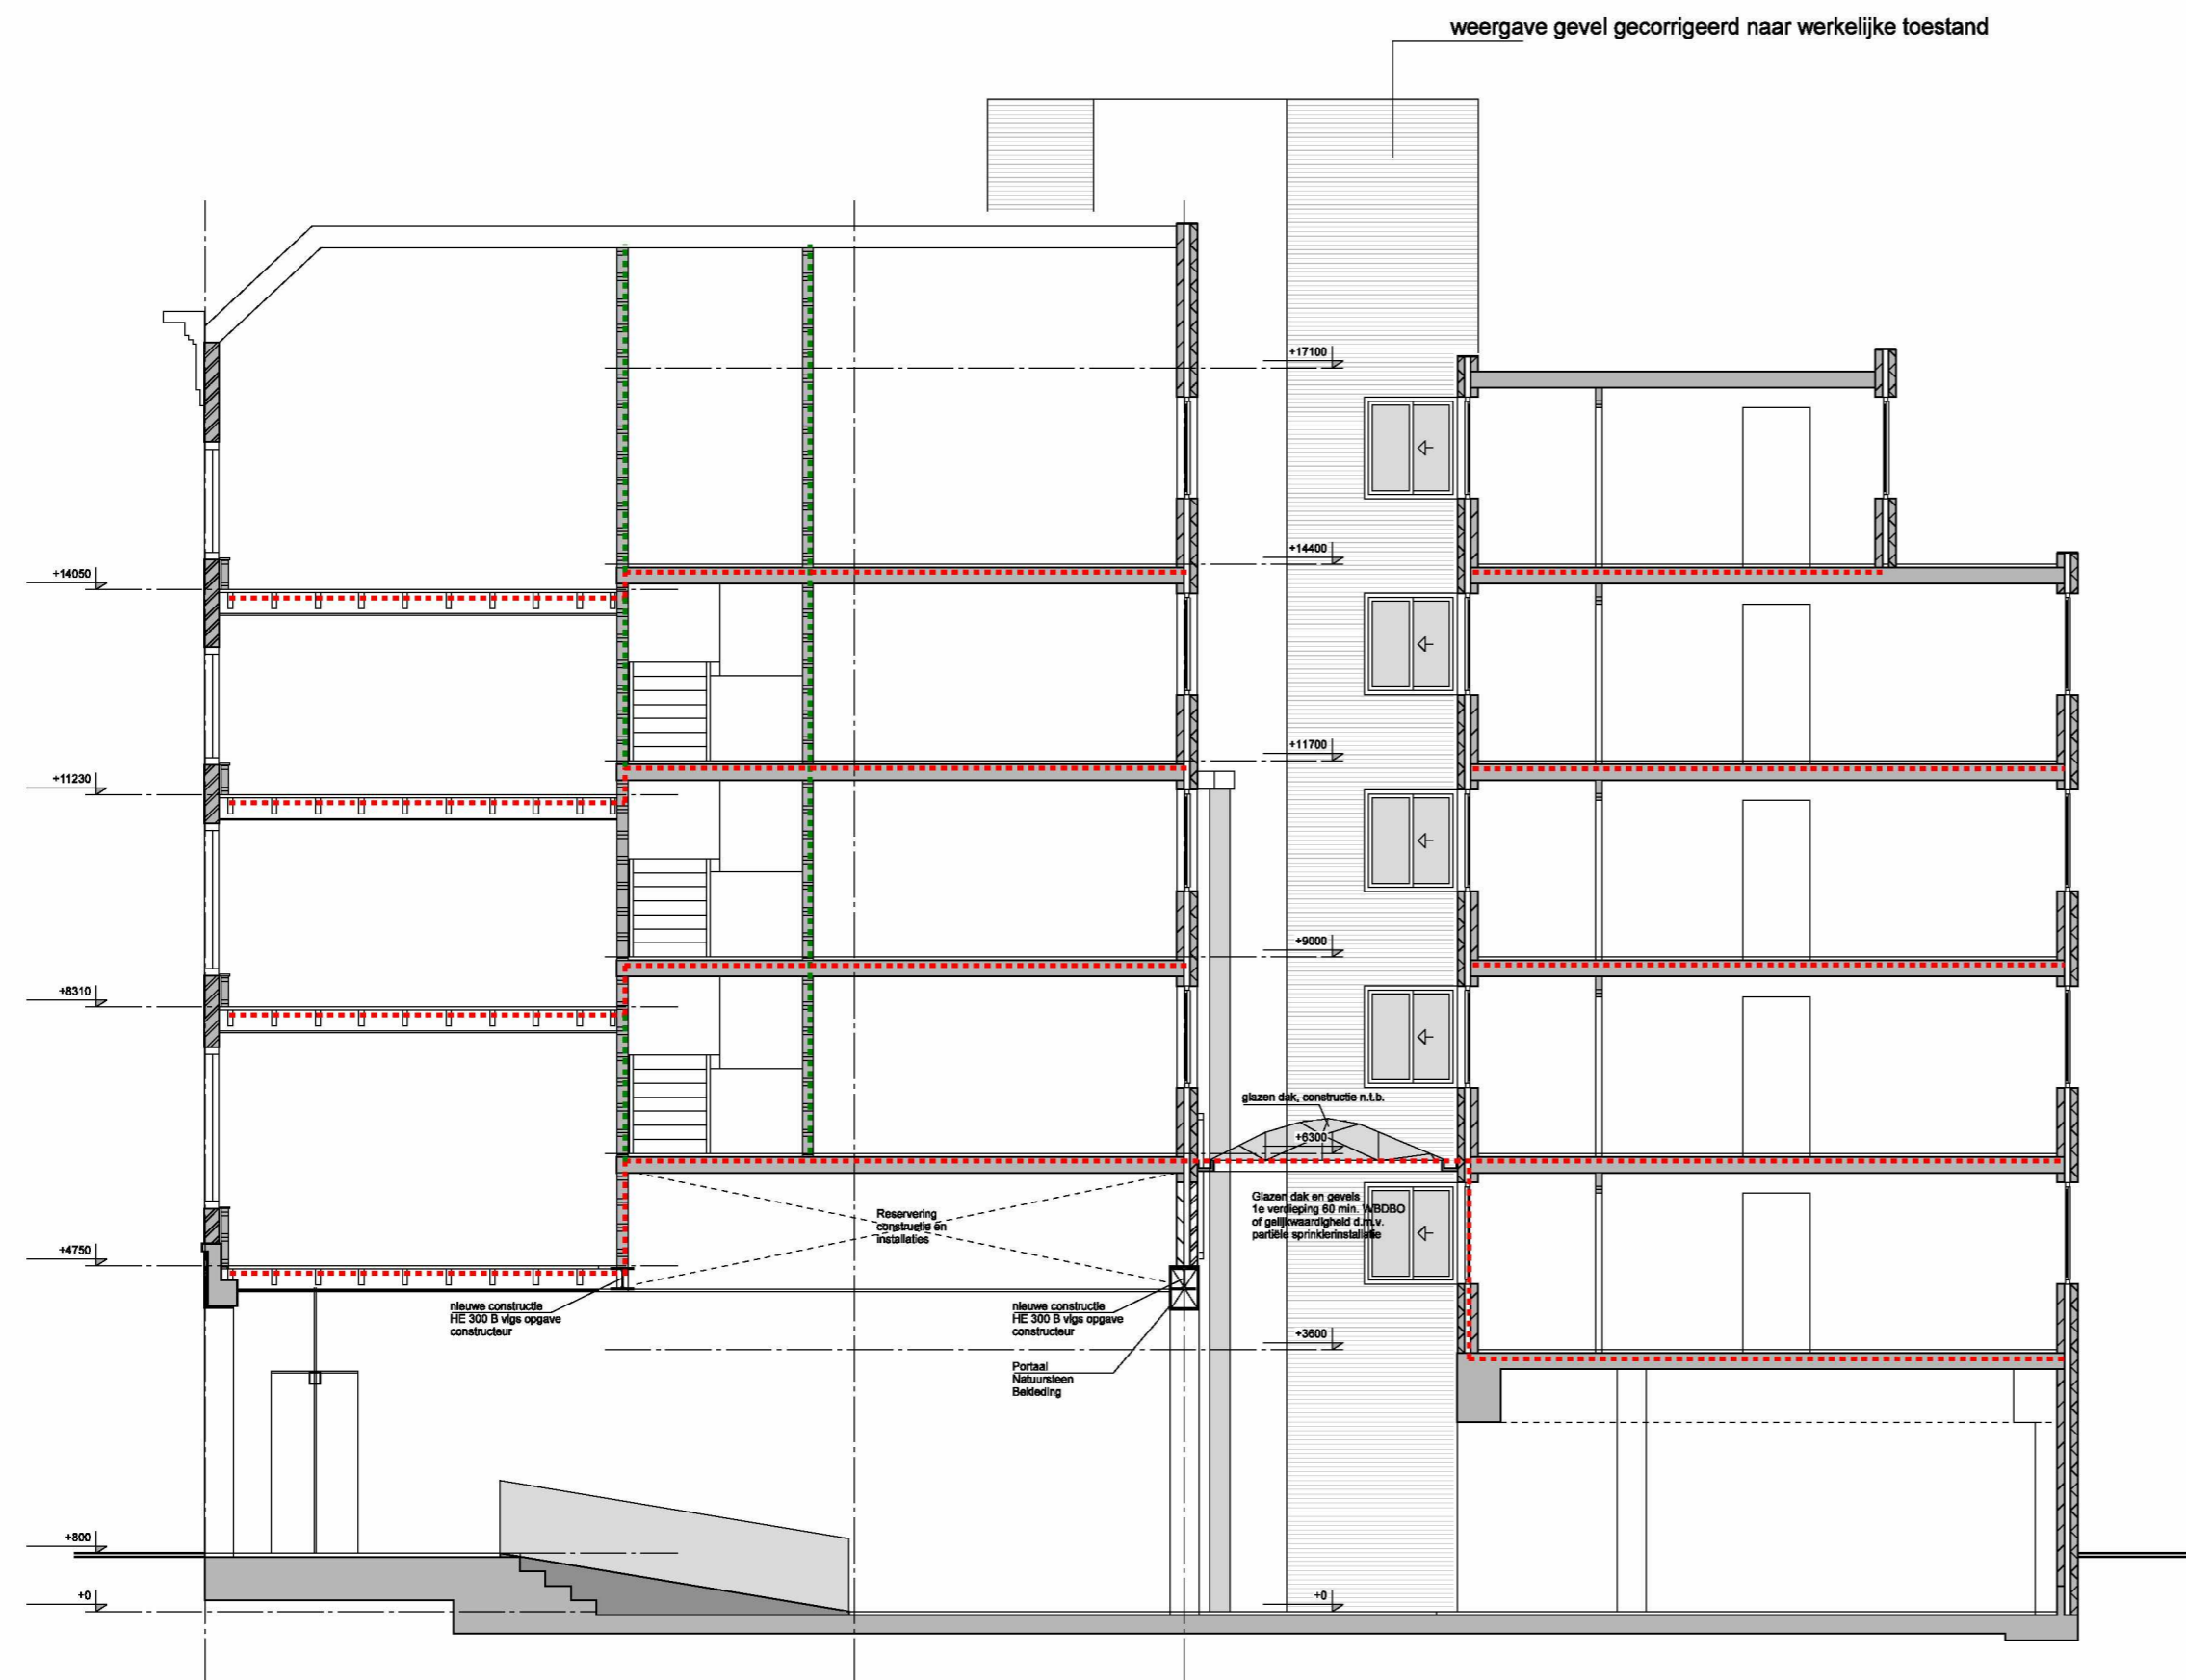

DOORSNEDE AA

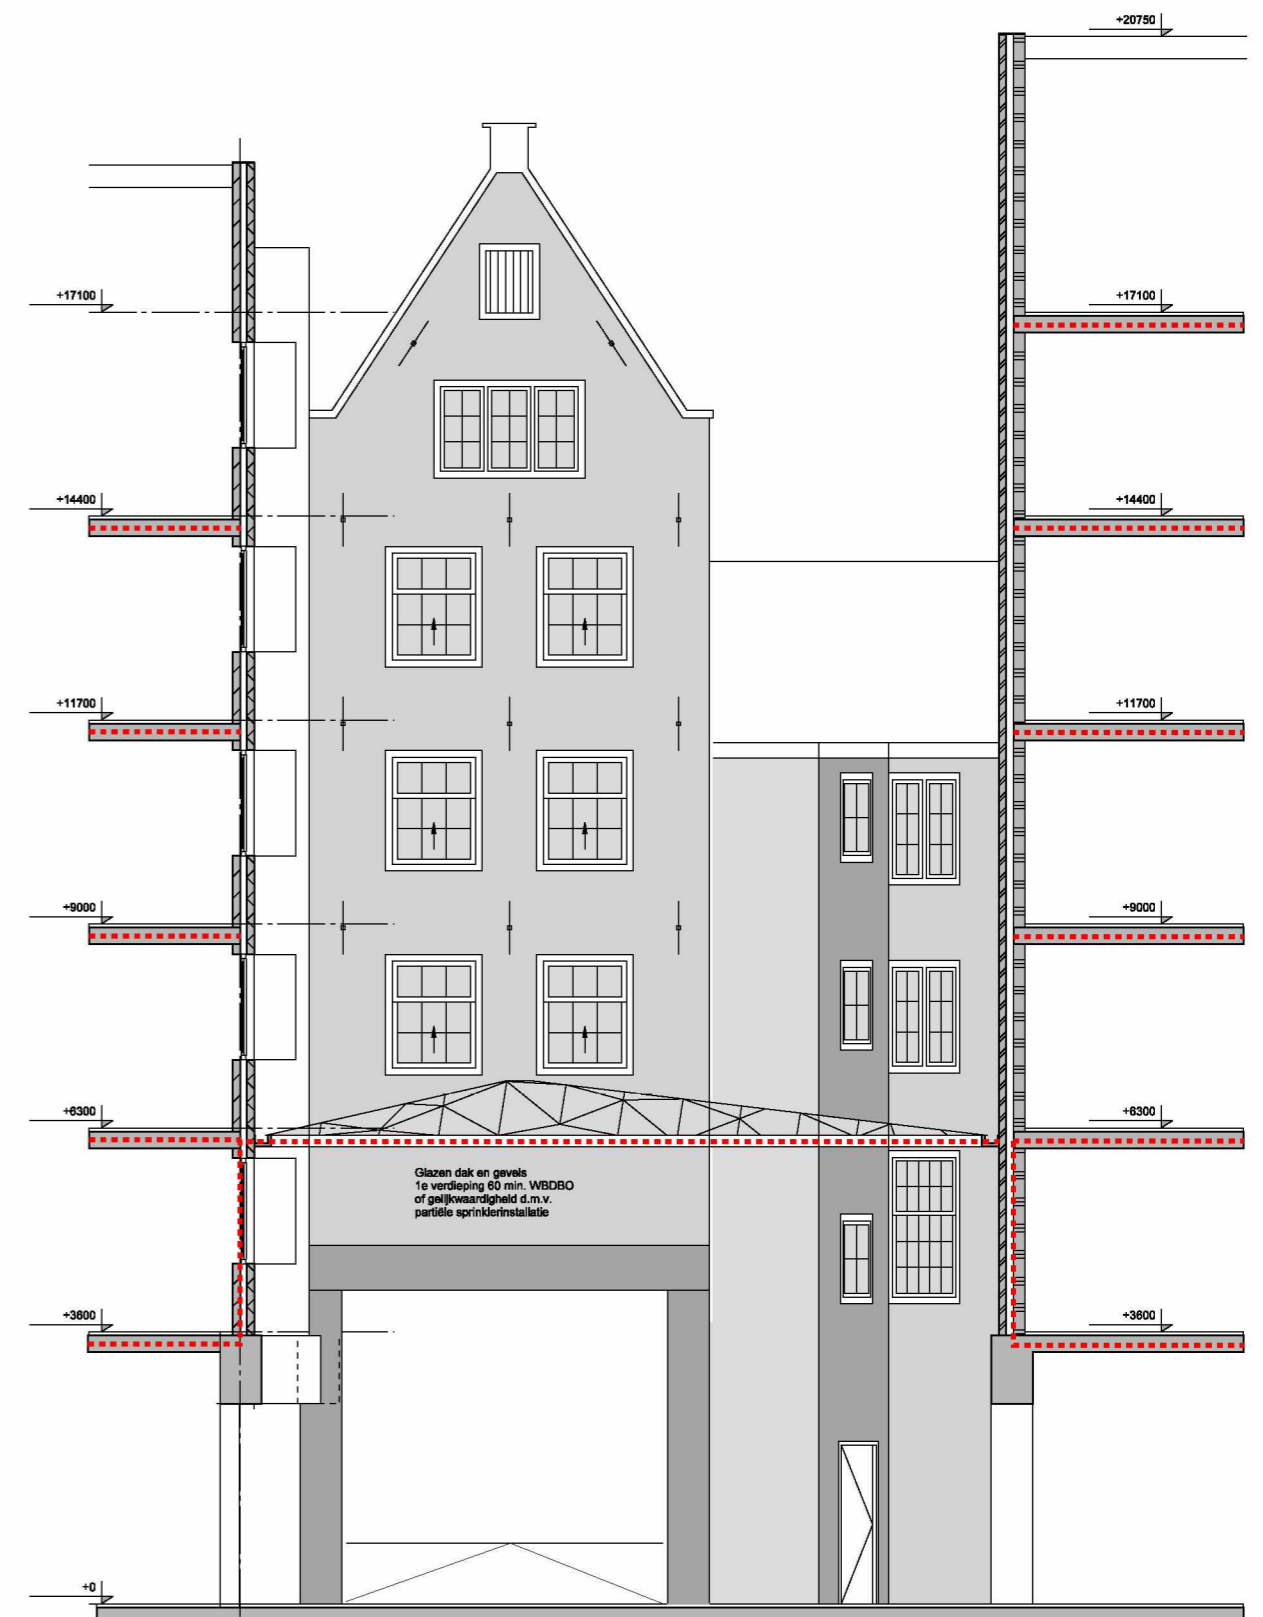

LICHTHOF 1
DOORSNEDE BB

toestand conform omgevingsvergunning
tekening 409 d.d. 27-03-2013


✘ Gemeente Amsterdam Centrum
✘ Pagina 9/13

Alle maten dienen in het werk te worden gecontroleerd


concrete oudezijds achterburgwal 78a +31 (0)20 5200 200
 1012 dr amsterdam info@concreteamsterdam.nl
 the netherlands www.concreteamsterdam.nl
BOPARAI ASSOCIATES architecten
 Jacob Corneliszstraat 1 | 1511 BM Oostzaan | +31(0)75-6555555 | www.boparai.nl | office@boparai.nl

Datum : 07-07-2014	Project : Verbouwing Nieuwezijds Voorburgwal 67
Onderwerp : Doorneden, variant 1	Opdrachtgever : Accor
Projectstatus : Toestand volgens verleende vergunning	Ontwerp : concrete
Getekend : BB - RW	Projectnummer : 339

Schaal : 1:100/A2 Tekeningsnummer : 809

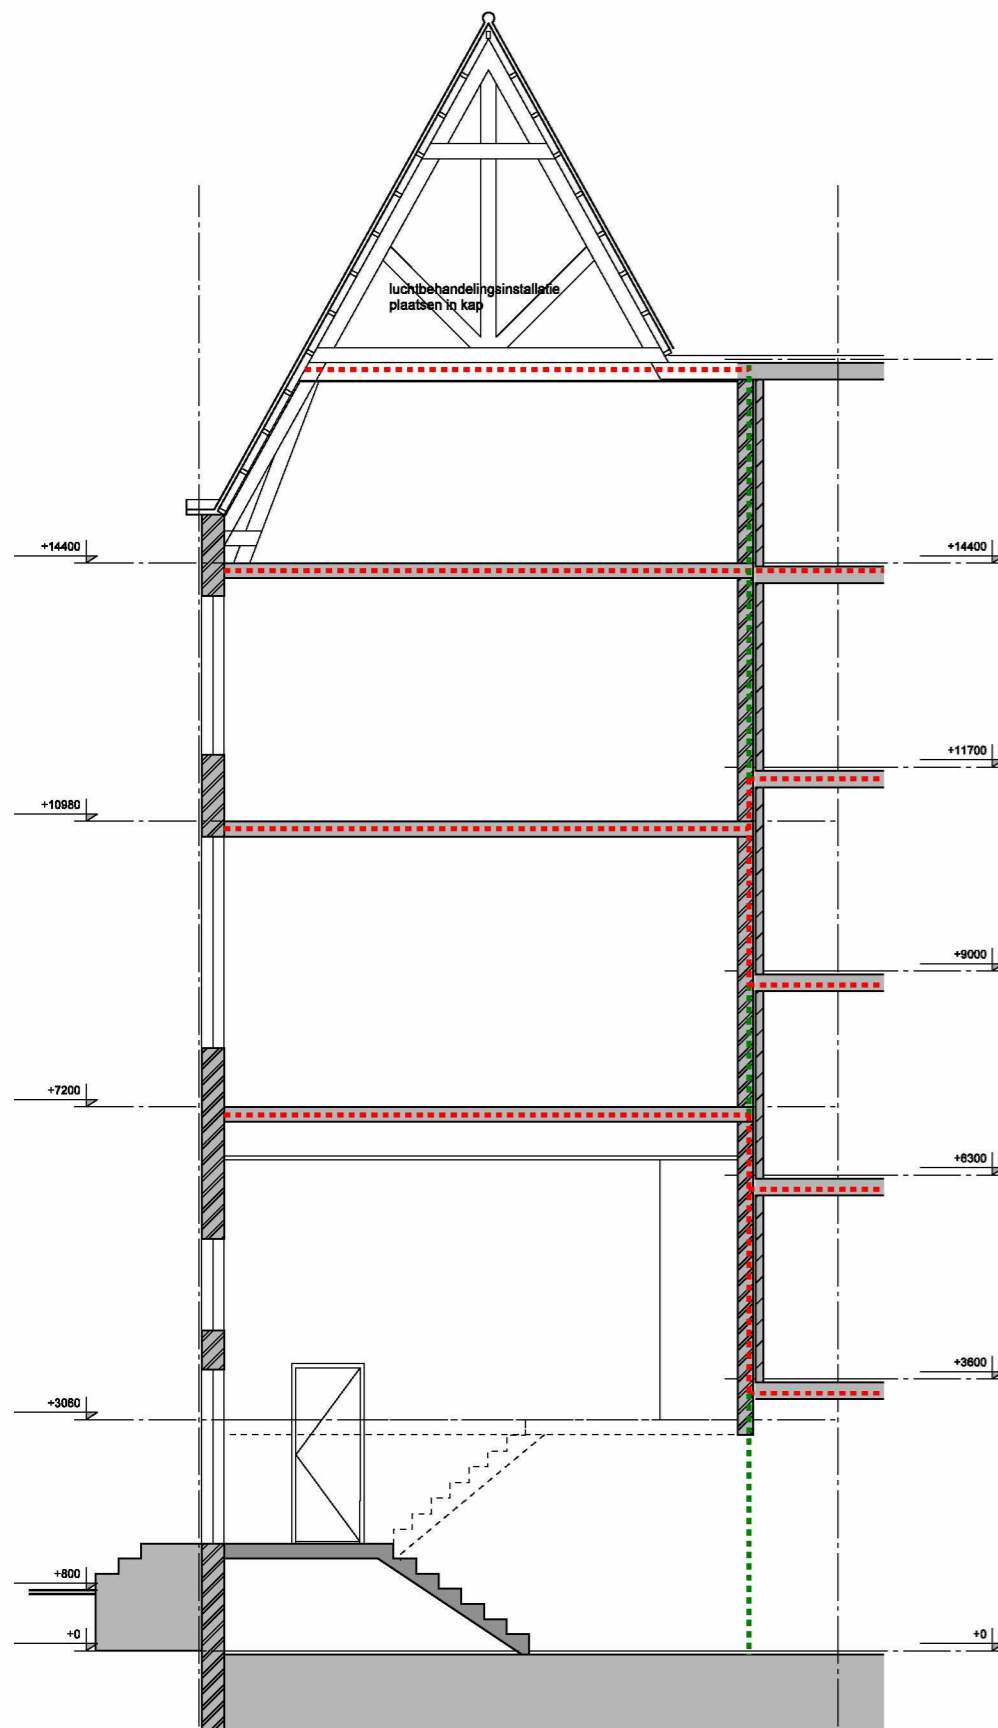

DOORSNEDE CC 1

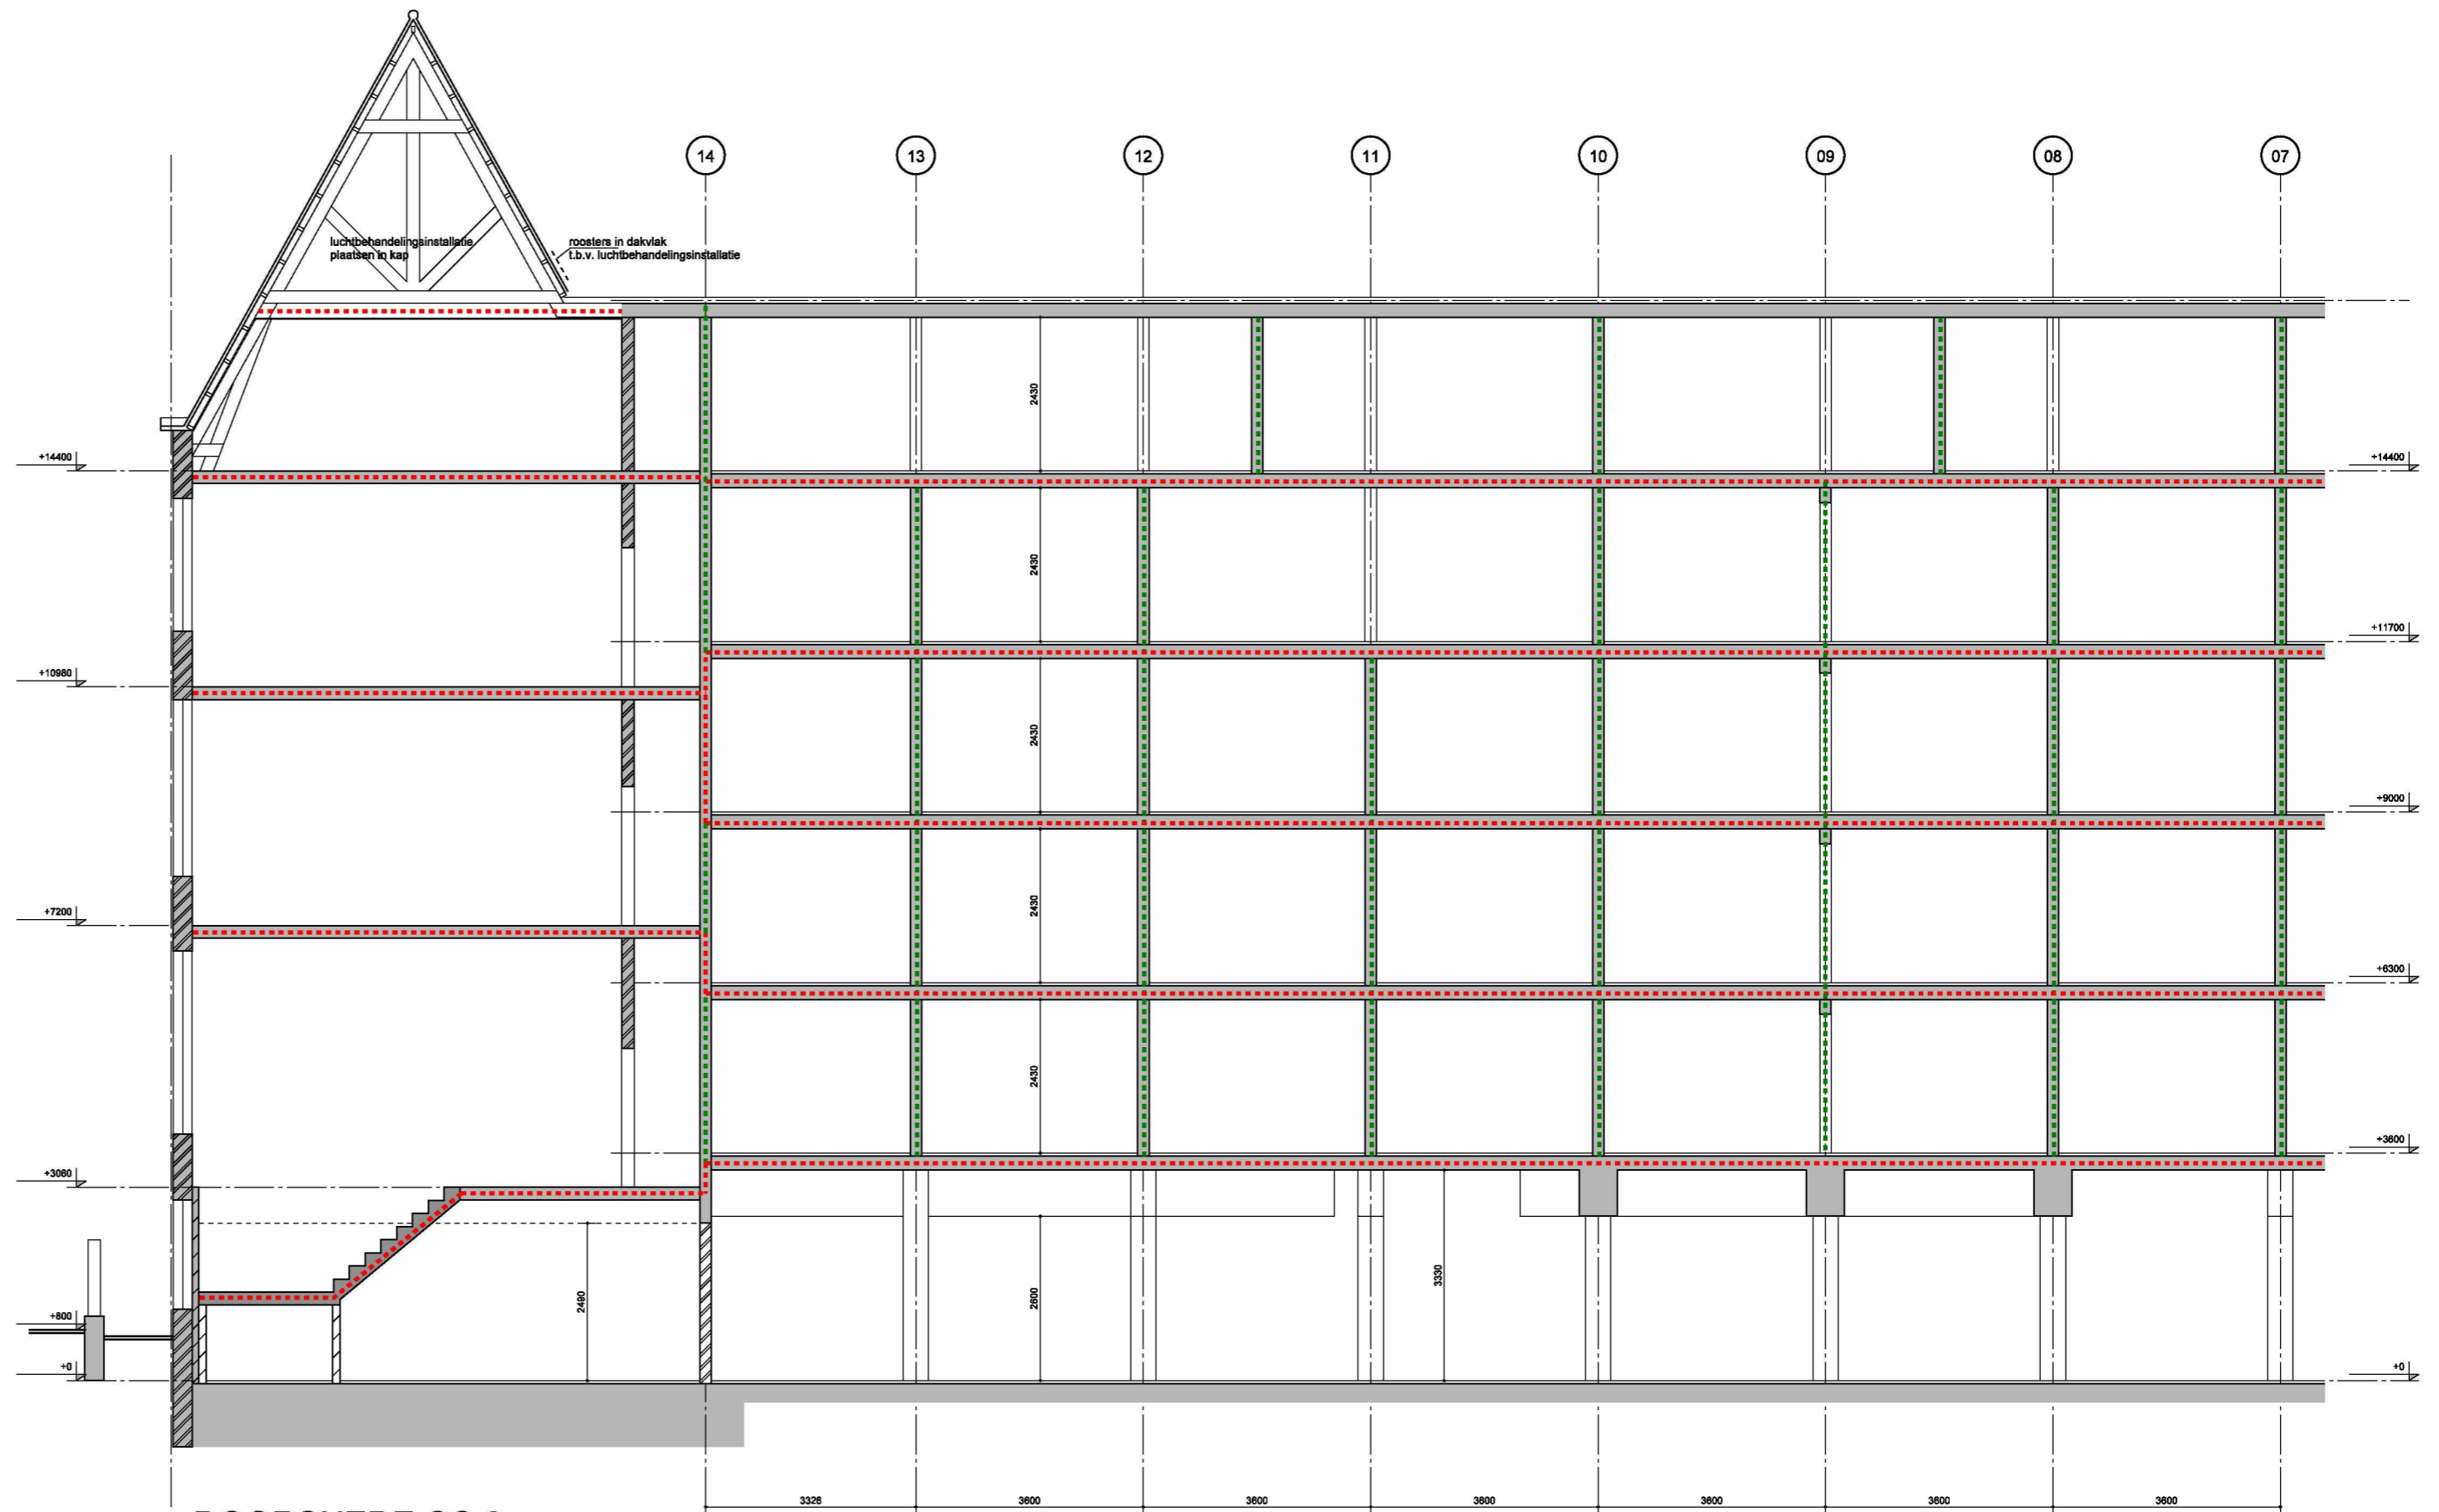

DOORSNEDE CC 2

toestand conform omgevingsvergunning
tekening 410 d.d. 27-03-2013

X Gemeente
 X Amsterdam
 X Centrum
 X Pagina 10/13


Alle maten dienen in het werk te worden gecontroleerd

concrete oudezijds achterburgwal 78a +31 (0)20 5200 200
 1012 dr amsterdam info@concreteamsterdam.nl
 the netherlands www.concreteamsterdam.nl


BOPARAI ASSOCIATES architecten
 Jacob Corneliszstraat 1 | 1511 BM Oostzaan | +31(0)75-6555555 | www.boparai.nl | office@boparai.nl

Datum : 07-07-2014	Project : Verbouwing Nieuwezijds Voorburgwal 67
	Onderwerp : Doorsneden
	Opdrachtgever : Accor
	Projectstatus : Toestand volgens verleende vergunning
	Ontwerp : concrete
	Getekend : BB - RW

Schaal : 1:100/A2	Projectnummer : 339	Tekeningnummer : 810
----------------------	------------------------	-------------------------

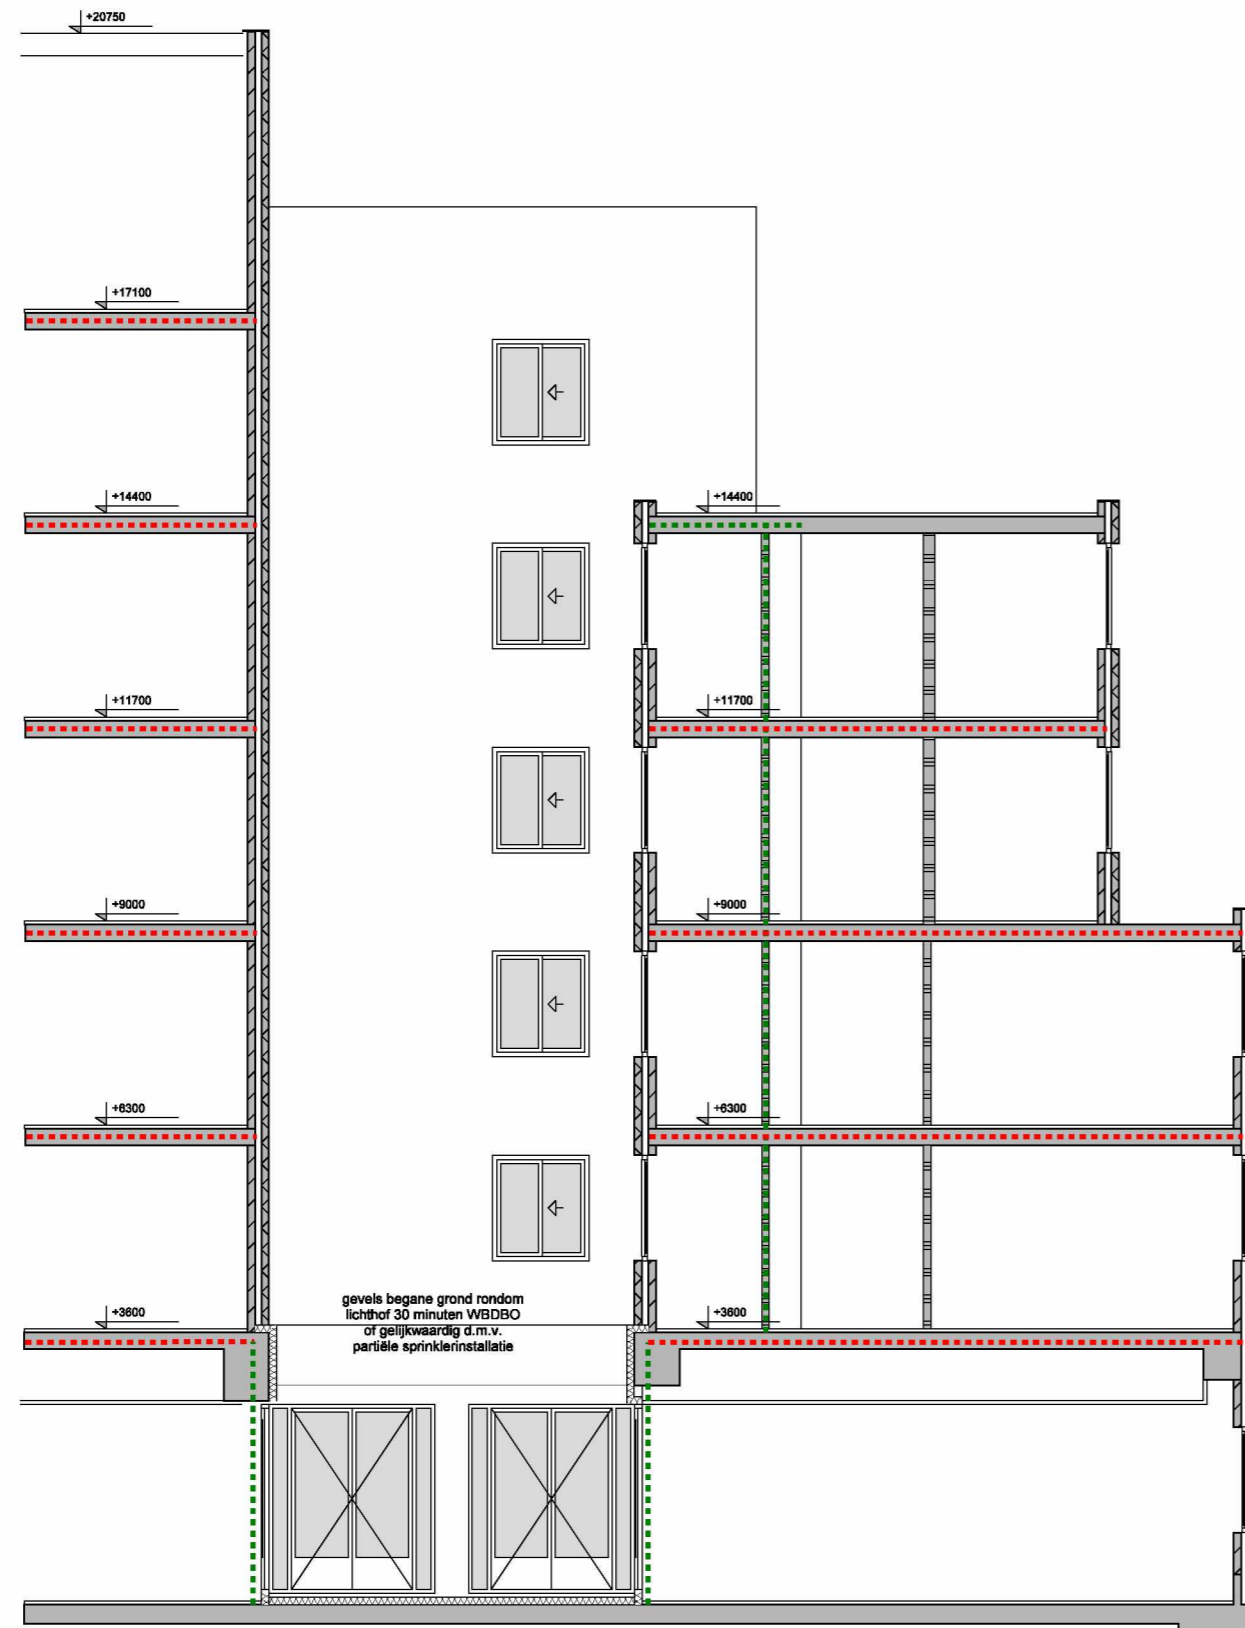

DOORSNEDE DD
GEVEL NOORDZIJDE LICHTHOF 2

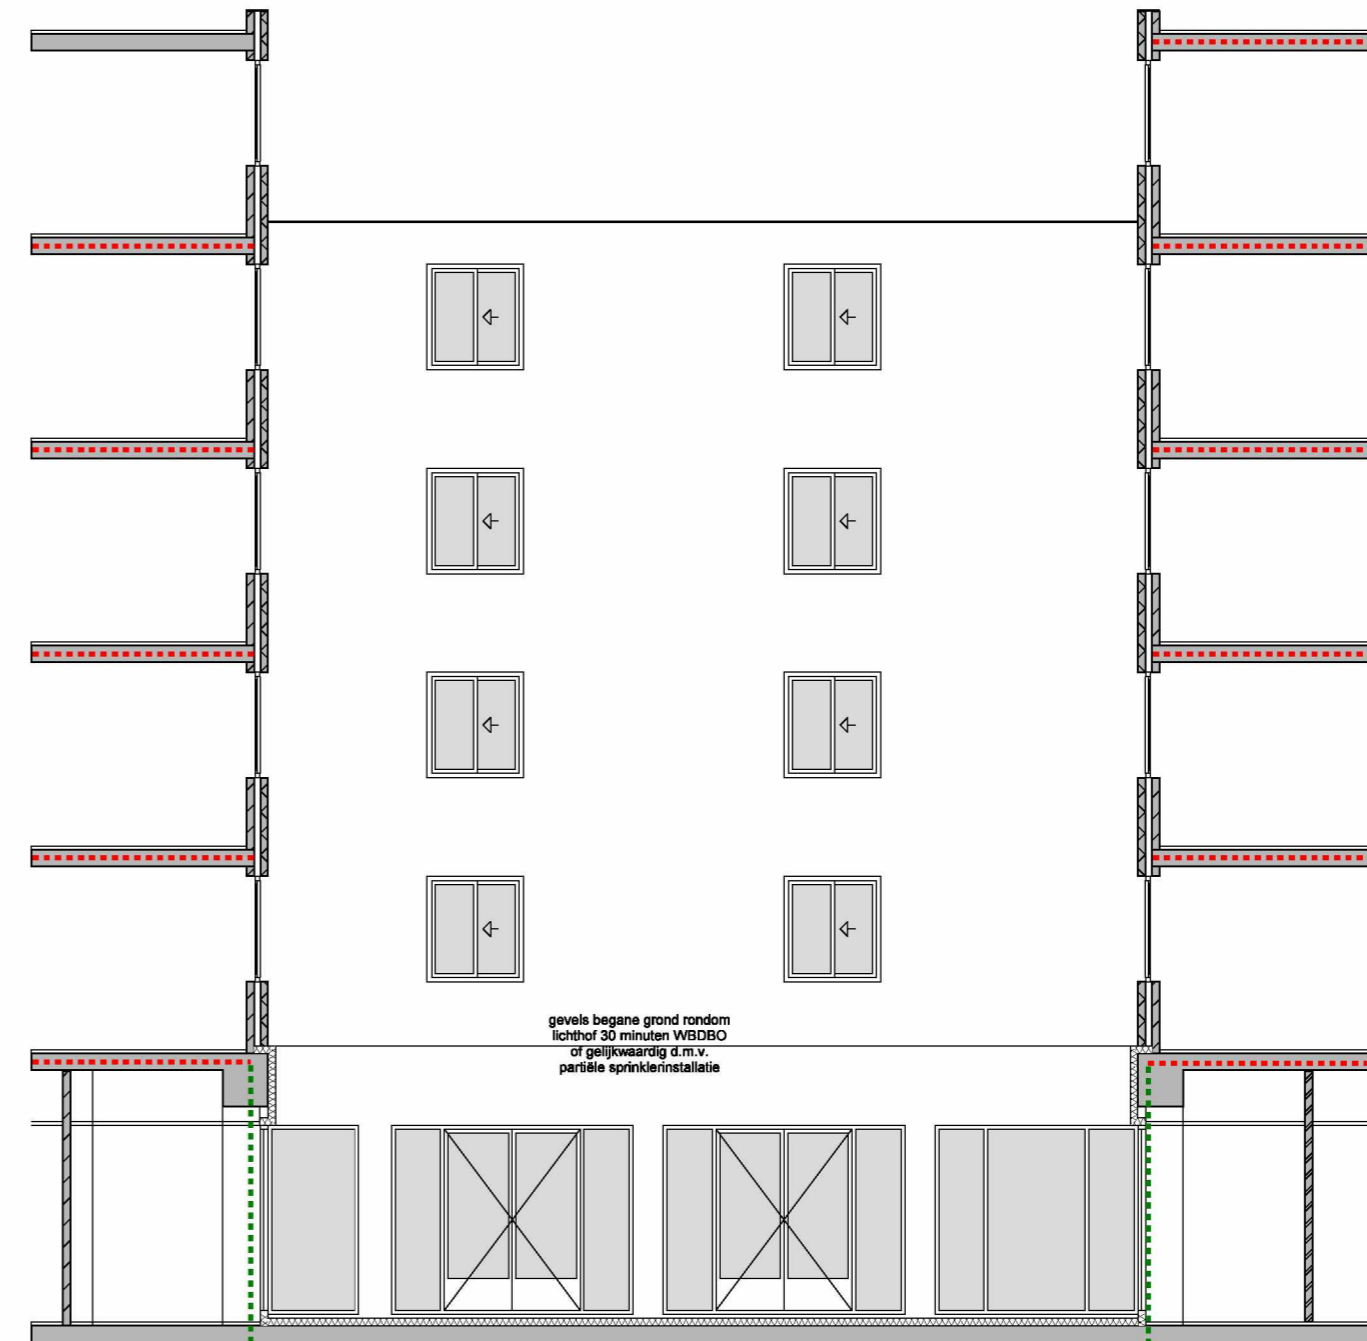

DOORSNEDE EE
GEVEL OOSTZIJDE LICHTHOF 2

toestand conform omgevingsvergunning
tekening 411 d.d. 27-03-2013

X Gemeente
 X Amsterdam
 X Centrum
 X Pagina 11/13

Alle maten dienen in het werk te worden gecontroleerd

concrete oudezijds achterburgwal 78a +31 (0)20 5200 200
 1012 dr amsterdam info@concreteamsterdam.nl
 the netherlands www.concreteamsterdam.nl

BOPARAI ASSOCIATES architecten
 Jacob Corneliszstraat 1 | 1511 BM Oostzaan | +31(0)75-6555555 | www.boparai.nl | office@boparai.nl

Datum : 07-07-2014	Project : Verbouw Nieuwezijds Voorburgwal 67
Opdrachtgever : Accor	Onderwerp : Gevels lichtof 2
Projectstatus : Toestand volgens verleende vergunning	Ontwerp : concrete
Getekend : BB - RW	

Schaal : 1:100/A2	Projectnummer : 339	Tekeningnummer : 811
----------------------	------------------------	-------------------------



Nieuwe Nieuwstraat

aanvullende tekening weergave
toestand vergunningaanvraag
d.d. 27-03-2013

X Gemeente
 X Amsterdam
 X Centrum
 X Pagina 12/13

Alle maten dienen in het werk te worden gecontroleerd

concrete oudezijds achterburgwal 78a +31(0)20 5200 200
1012 dr amsterdam info@concreteamsterdam.nl
the netherlands www.concreteamsterdam.nl

BOPARAI ASSOCIATES architecten
Jacob Corneliszstraat 1 | 1511 BM Oostzaan | +31(0)75-6555555 | www.boparai.nl | office@boparai.nl

Datum : 07-07-2014	Project : Verbouwing Nieuwezijds Voorburgwal 67
Opdrachtgever : Accor	Onderwerp : Gevel Nieuwe Nieuwstraat
Projectstatus : Toestand volgens verleende vergunning	Ontwerp : concrete
Getekend : BB - RW	

Schaal : 1:100/A2 Projectnummer : 339 Tekeningnummer : 812



Suikerbakerssteeg

aanvullende tekening weergave
toestand vergunningaanvraag
d.d. 27-03-2013

X Gemeente
 X Amsterdam
 X Centrum
 X Pagina 13/13

Alle maten dienen in het werk te worden gecontroleerd

concrete oudezijds achterburgwal 78a +31(0)20 5200 200
 1012 dr amsterdam info@concreteamsterdam.nl
 the netherlands www.concreteamsterdam.nl

BOPARAI ASSOCIATES architecten
 Jacob Corneliszstraat 1 | 1511 BM Oostzaan | +31(0)75-6355555 | www.boparai.nl | office@boparai.nl

Datum : 07-07-2014	Project : Verbouwing Nieuwezijds Voorburgwal 67
Opdrachtgever : Accor	Onderwerp : Gevel Nieuwe Nieuwstraat
Projectstatus : Toestand volgens verleende vergunning	Ontwerp : concrete
Getekend : BB - RW	

Schaal : 1:100/A2
 Projectnummer : 339
 Tekeningnummer : 813