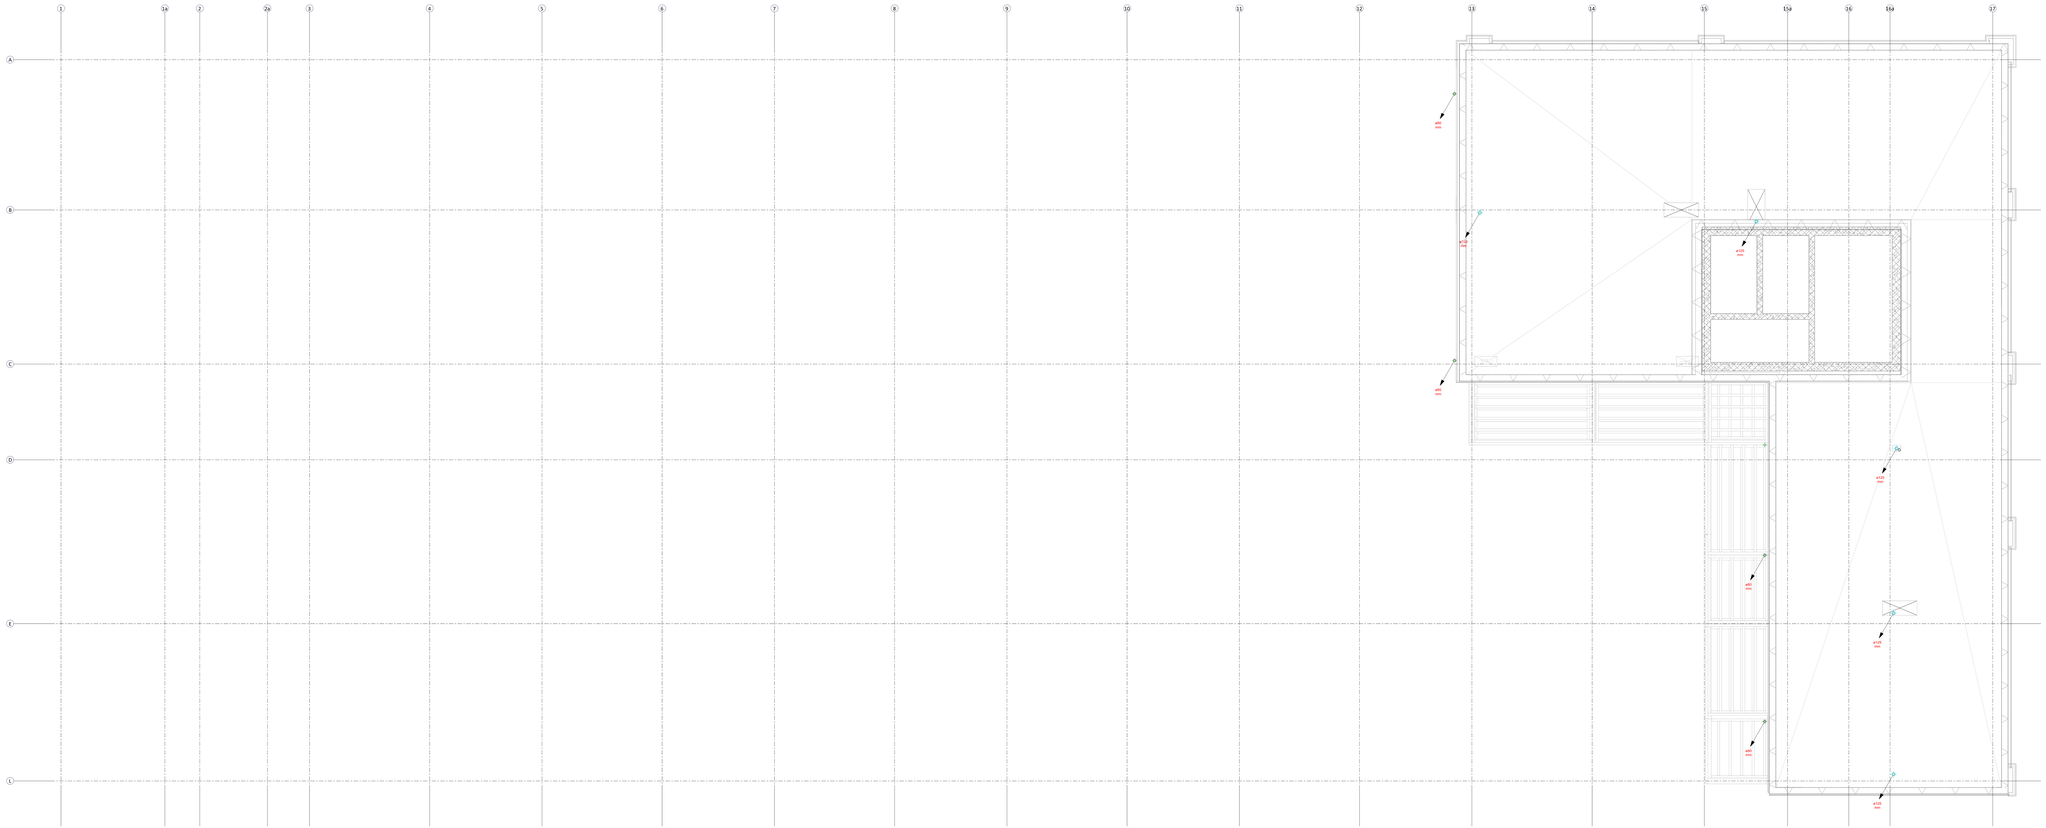

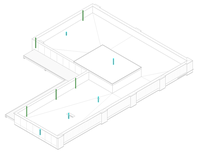

3D - Zevende verdieping - Riolering

07 zevende verdieping - Riolering

Schaal: 1 : 50

Renvooi riolering

Symbool	Omschrijving
	Riolering
	Hemelwaterafvoer
	Naar beneden
	Naar boven
	Van beneden
	Van boven
	Naar boven doorgaand
	Naar onder doorgaand
DR	Ontstoppingsstuk

Revisie:	Datum:	Modelfeuer:	Omschrijving:	Paraaf:
A				
B				
C				
D				
E				
F				
G				
	07-09-2023	Trisa	Definitief	

Project
De Koffiefabriek Amsterdam
Werktuigbouwkundige installaties

Locatie
Joan Muyskenweg 19
1096 BL Amsterdam (NL)

Modelnaam: Trisa
Status: Definitief
Tekeningnummer: Definitief Driesamp
Tekeningtitel: Merosch

07
zevende verdieping

Merosch BIM ALL Building value

07-09-2023

RI-107