

4B2

RENVOOI

- - - - - oat
- - - - - Ziggo
- - - - - KPN
- - - - - wos/kos
- - - - - avp
- - - - - waterinvoer

leidingen hoogtes te bepalen door nuts bedrijf


N2202_DO_002

NUTS voorzieningen

fase	DO
status	Definitief
formaat	A3
schaal	1:200
datum	11.12.2023
wijz. a	
wijz. b	

5.1, 2, e 4B1



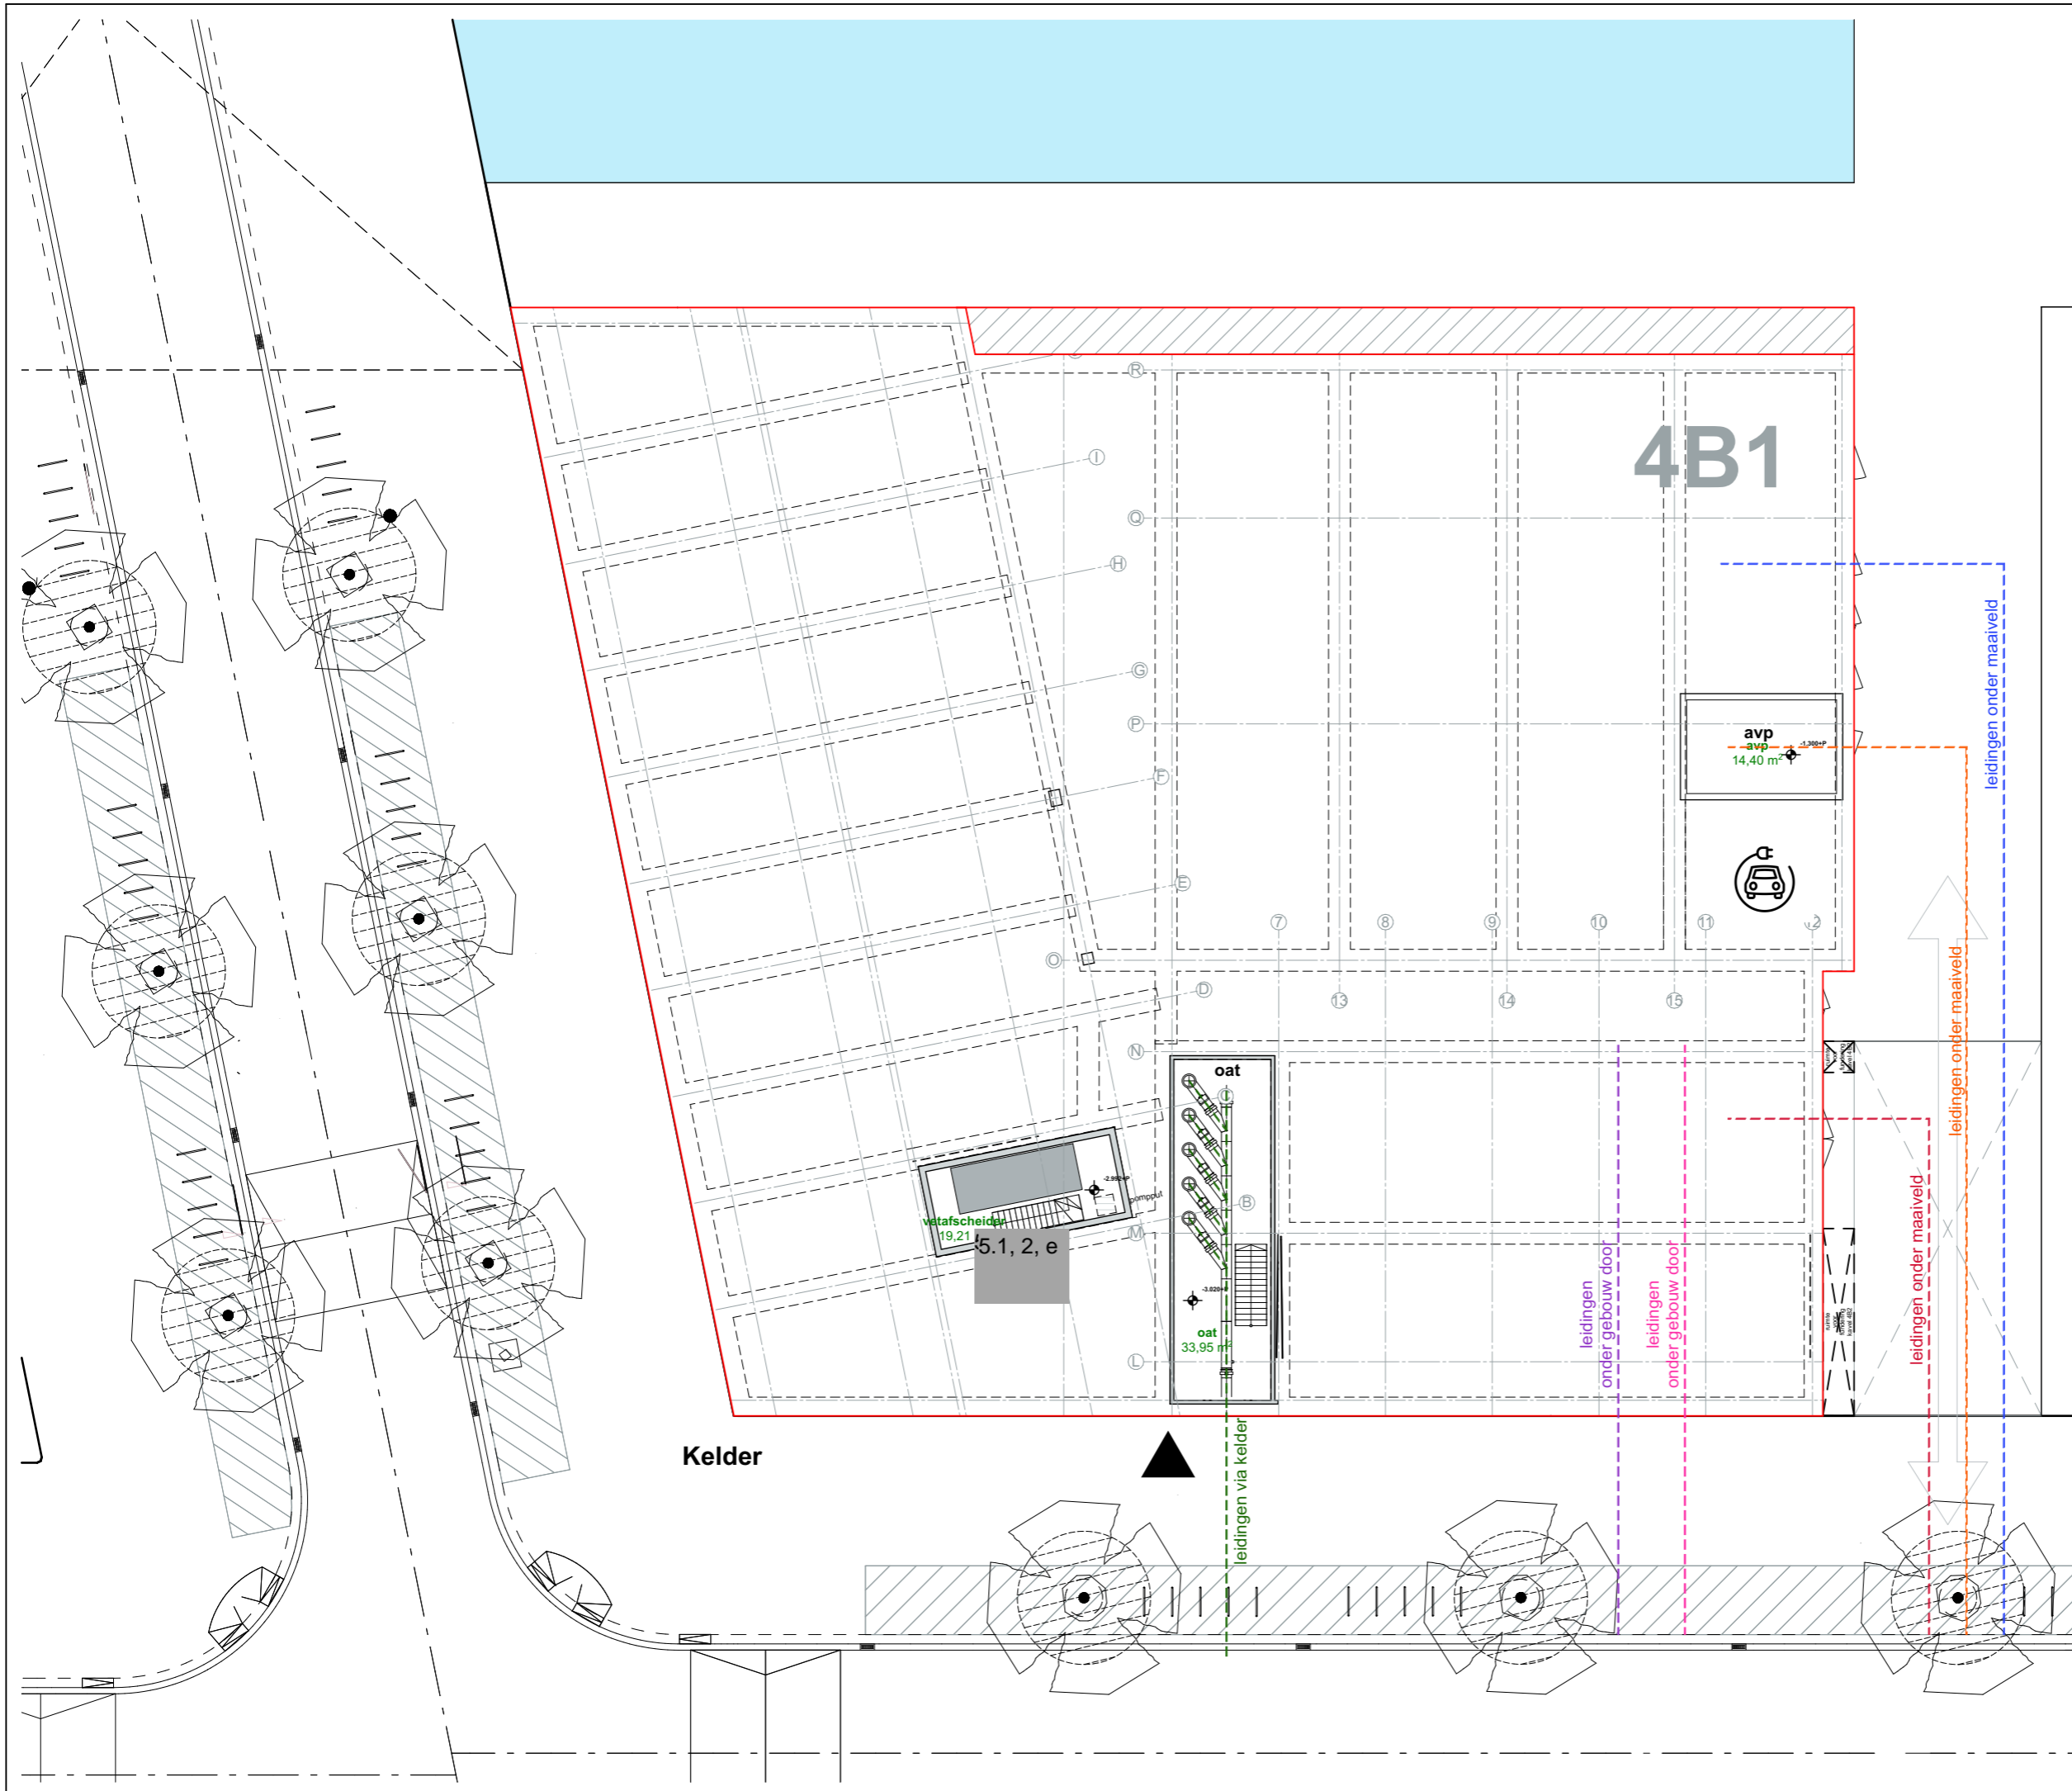

4B2

RENVOOI

- - - - - oat
- - - - - Ziggo
- - - - - KPN
- - - - - wos/kos
- - - - - avp
- - - - - waterinvoer

leidingen hoogtes te bepalen door nuts bedrijf

N2202_DO_003	
NUTS voorzieningen	
fase	DO
status	Definitief
formaat	A3
schaal	1:200
datum	11.12.2023
wijz. a	
wijz. b	

Orange Lofts 4B1



Kea Boumanstraat 80
1095 MA Amsterdam

w: www.natarchitecten.nl
e: info@natarchitecten.nl
t: 5.1, 2, e