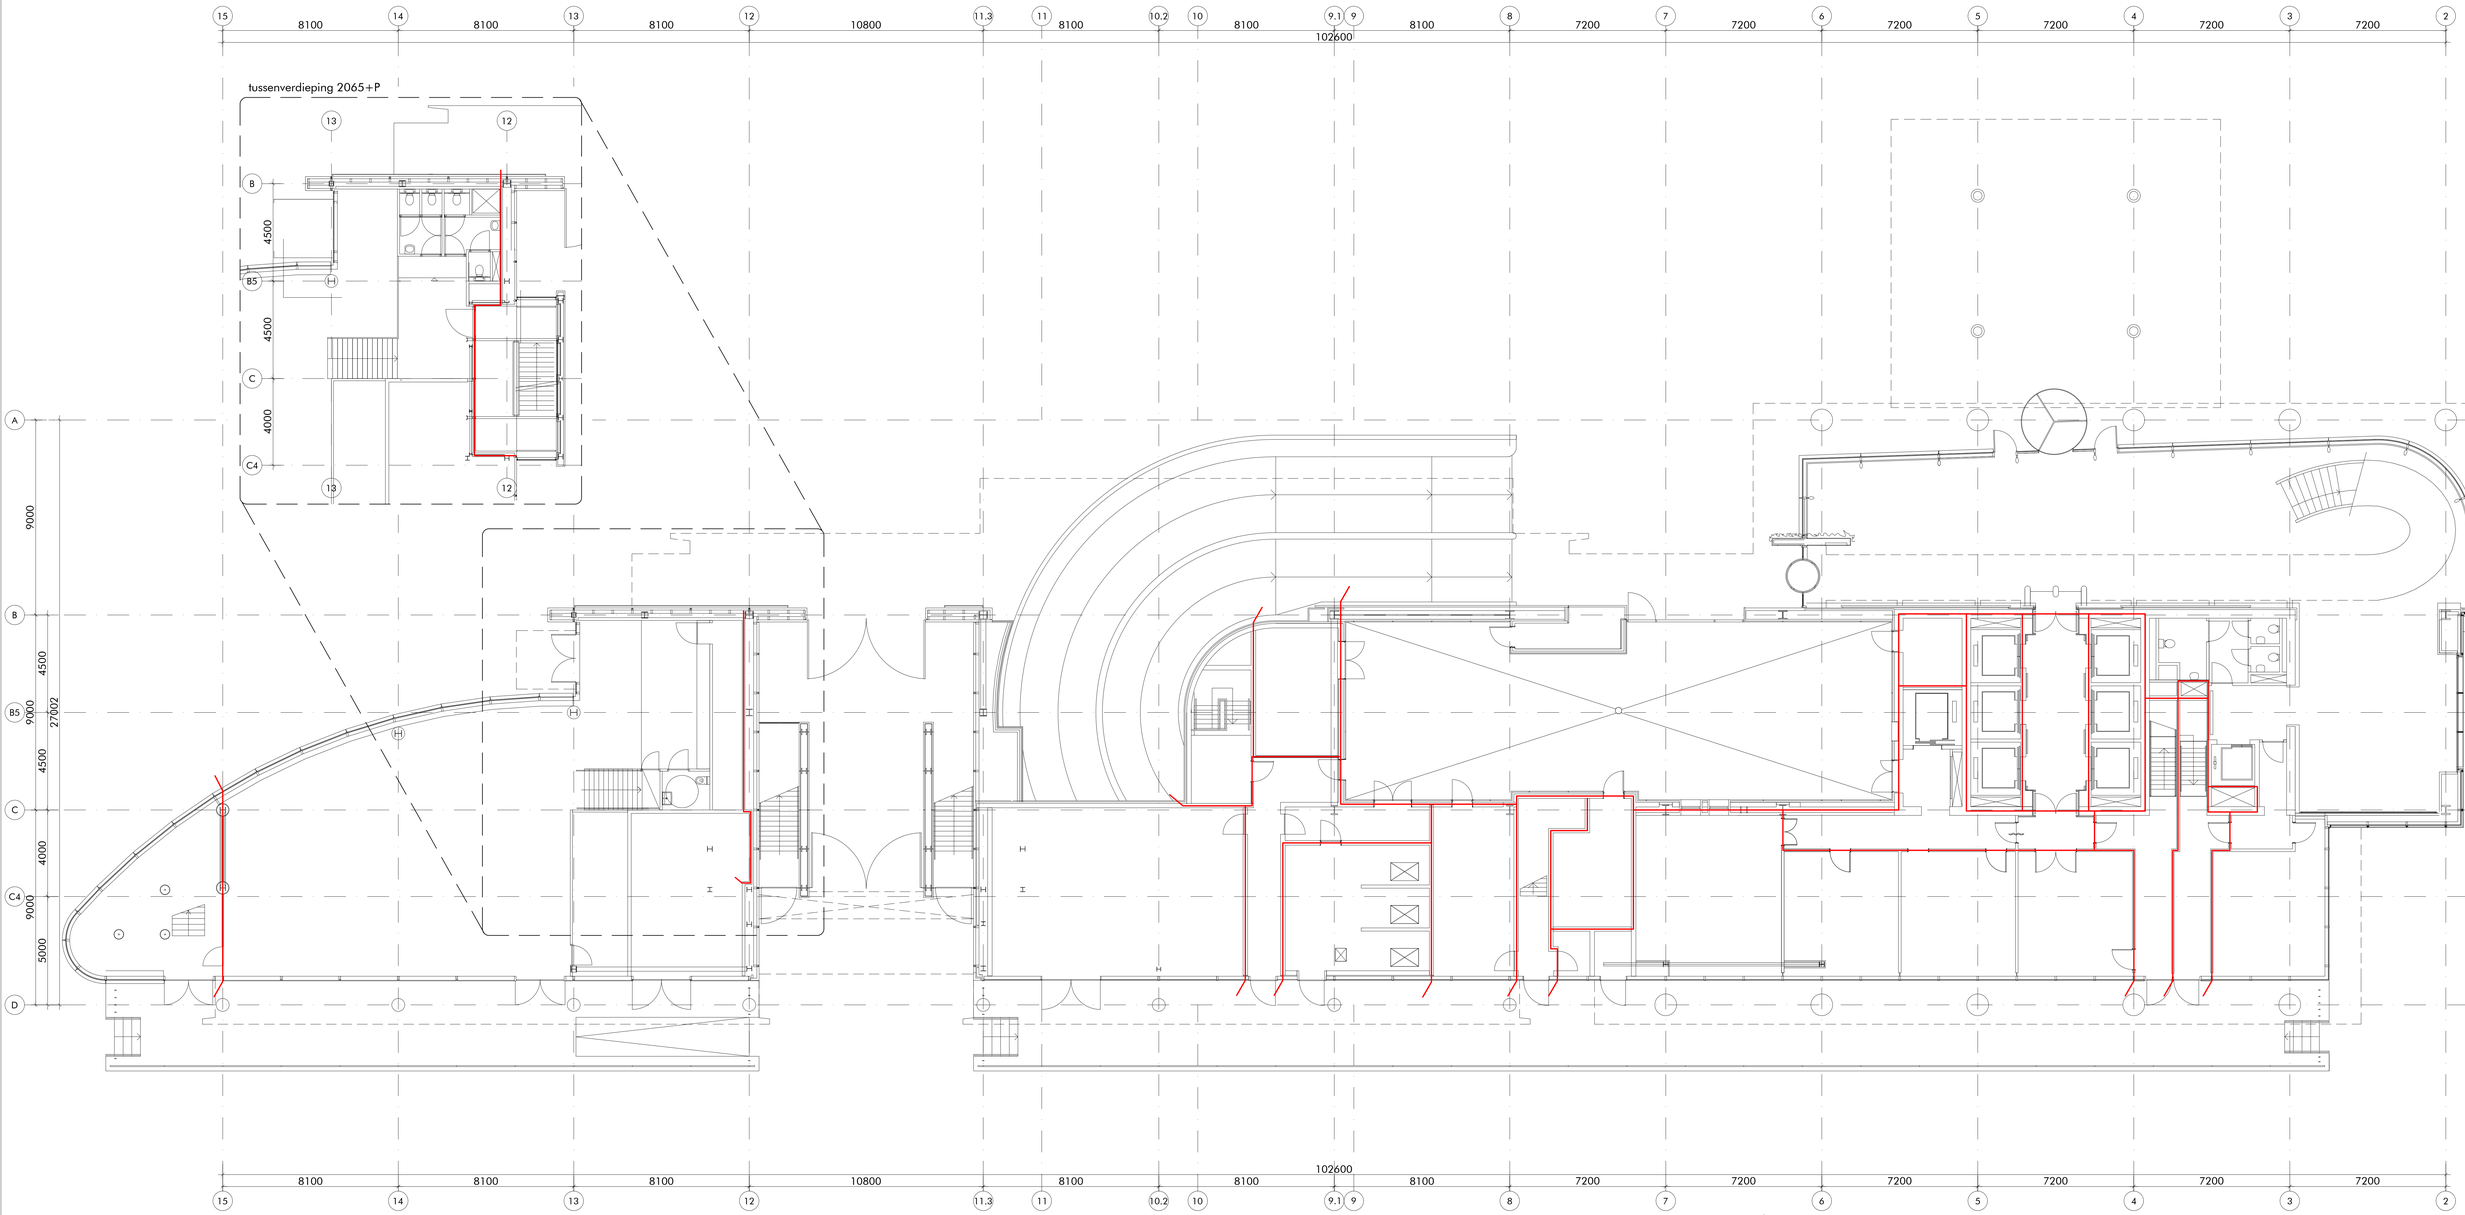

renvooi

- bestaande (binnen)wand
- bestaande vliesgevel

- zelfsluitende deur
- B20 deur 20 minuten WBDBO
- B30 deur 30 minuten WBDBO
- B60 deur 60 minuten WBDBO
- D20 constructie 20 minuten WBDBO
- D30 constructie 30 minuten WBDBO
- D60 constructie 60 minuten WBDBO

- brandscheiding 20 minuten op de afdichting
- brandscheiding 30 minuten
- brandscheiding 60 minuten

zoals ten tijde van de originele bouwvergunning bepaald

BT
bestaande toestand

afmeting: 1188 x 840

project
transformatie Breitner Center
Amsterdam, Amstelplein

opdrachtgever
DVM

architect
DAM & PARTNERS ARCHITECTEN
SOM

DVM-bv
Duivendrechtsekade 87-88
1096 AJ
Amsterdam
T +31 20 622 47 55
H www.dvm-bv.nl

DAM & Partners Architecten
Schiphuisbrinlaan 4
1062 HE Amsterdam
The Netherlands
T +31 20 623 47 55
E office@damenpartners.com
H www.damenpartners.com

datum
12-03-2025

onderwerp
plattegrond begane grond

code
DABA

gewijzigd
-

getekend

gezien

schaal
1:100

tekeningnummer
BT1.00