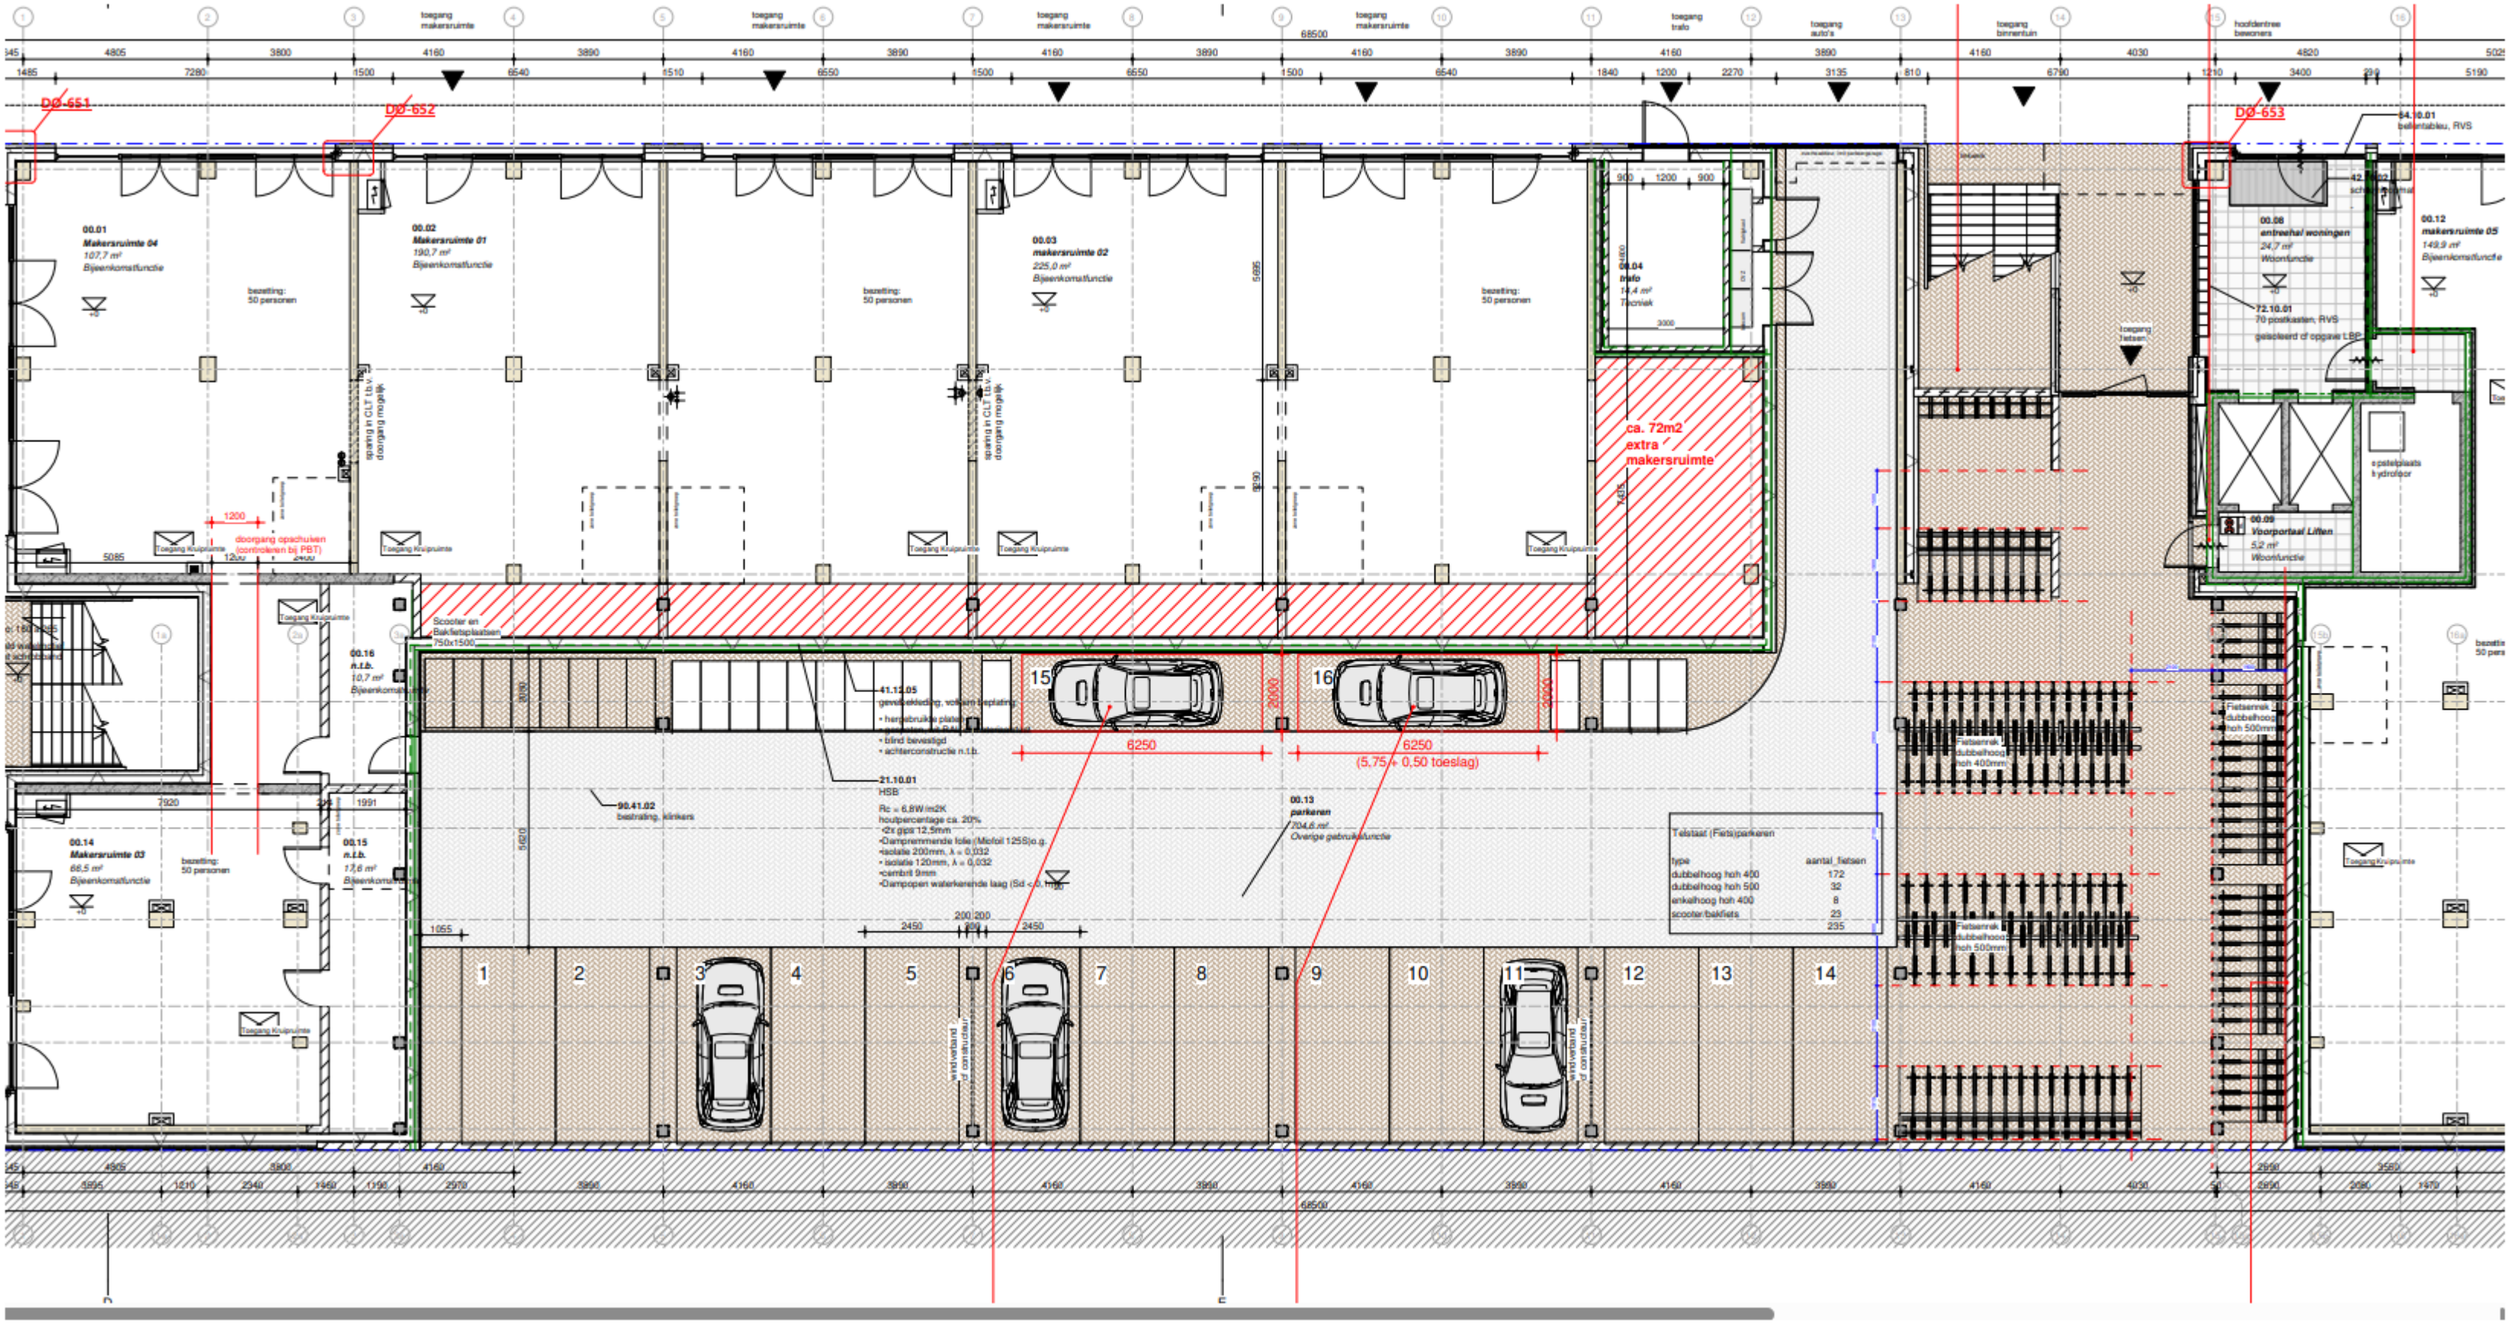
DØ-651
DØ-652
DØ-653
00.01
Makersruimte 04
107,7 m²
Bijeenkomstfunctie
00.02
Makersruimte 01
190,7 m²
Bijeenkomstfunctie
00.03
makersruimte 02
225,0 m²
Bijeenkomstfunctie
00.04
trafo
14,4 m²
Technisch
00.08
entreehal woningen
24,7 m²
Woonfunctie
00.12
makersruimte 05
149,9 m²
Bijeenkomstfunctie
00.09
Voorportaal Liften
5,2 m²
Woonfunctie
00.14
Makersruimte 03
66,5 m²
Bijeenkomstfunctie
00.16
n.t.b.
10,7 m²
Bijeenkomstfunctie
00.15
n.t.b.
17,6 m²
Bijeenkomstfunctie
00.13
parkeren
704,6 m²
Overige gebruiksfunctie
ca. 72m2
extra
makersruimte
doorgang opschuiven
(controleren bij PBT)
Scooter en
Bakfietsplaatsen
750x1500
41.12.05
gevelbekleding, volkleurig beplating
21.10.01
HSB
Rc = 6,8W/m2K
houtpercentage ca. 20%
-2x gips12,5mm
-Dampremmende folie (Micfoil 1255)o.g.
-isolatie 200mm, λ = 0,032
-isolatie 120mm, λ = 0,032
-cembrit 9mm
-Dampopen waterkerende laag (Sd < 0,1mg)
90.41.02
bestrating, klinkers
6250
6250
(5,75 + 0,50 toeslag)
Telstaat (Fietsparkeren
type
aantal_fietsen
dubbelhoog hoh 400
172
dubbelhoog hoh 500
32
enkelhoog hoh 400
8
scooter/bakfiets
23
235
Fietsenrek
dubbelhoog
hoh 400mm
Fietsenrek
dubbelhoog
hoh 500mm
Toegang Kruipruimte
Toegang fietsen
e-pakketplaats
hydroloor
72.10.01
70 postkasten, RVS
gelaseerd of opgave LBC
54.10.01
bellentableau, RVS