


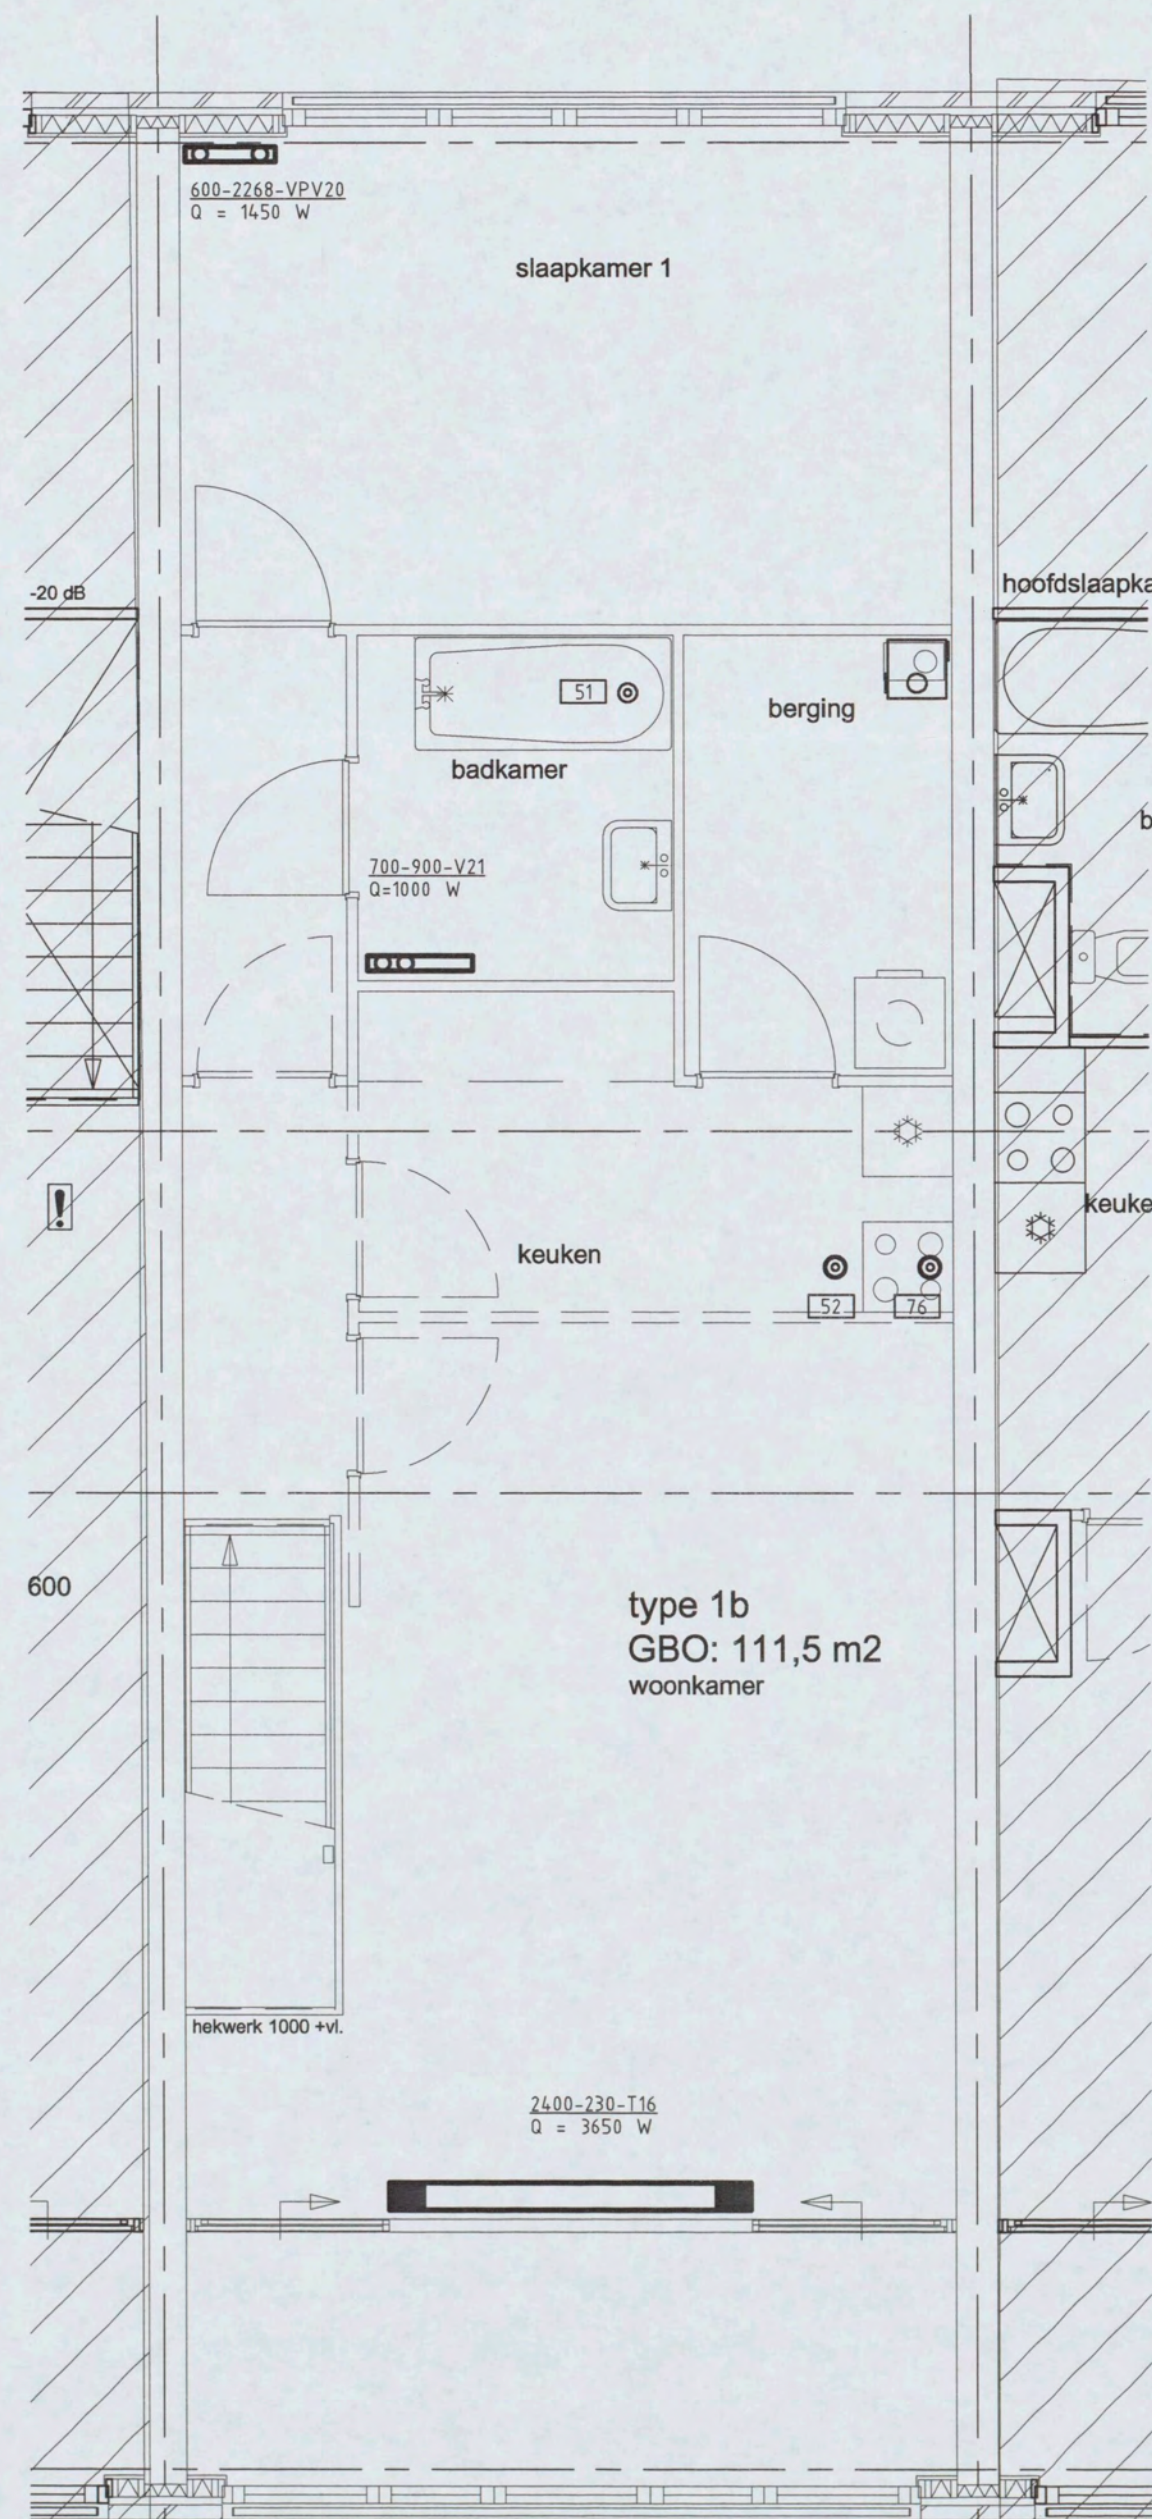


NIVO 4

RENVOOI:


- CV-aanvoering
- CV-retourleiding
- Paneelradiator
- Convector
- lengte-hoogte-aantal panelen/konvektoren
afgegeven vermogen [W]
- Kleinverdelers t.b.v. instortleidingen

- Rechthoekig luchtkanaal
- Rond luchtkanaal
- Stijg-/zakpunt rond luchtkanaal
- Stijg-/zakpunt rechthoekig luchtkanaal
- Regelklep
- Brandklep rond kanaal
- Brandklep rechthoekig kanaal
- Ventilatorbox

- Debiet [m³/h]
- Rond afzuigrooster
- Rond toevoerrooster
- Afzuigrooster
- 4-weg toevoerrooster
- 3-weg toevoerrooster
- 2-weg toevoerrooster
- 1-weg toevoerrooster

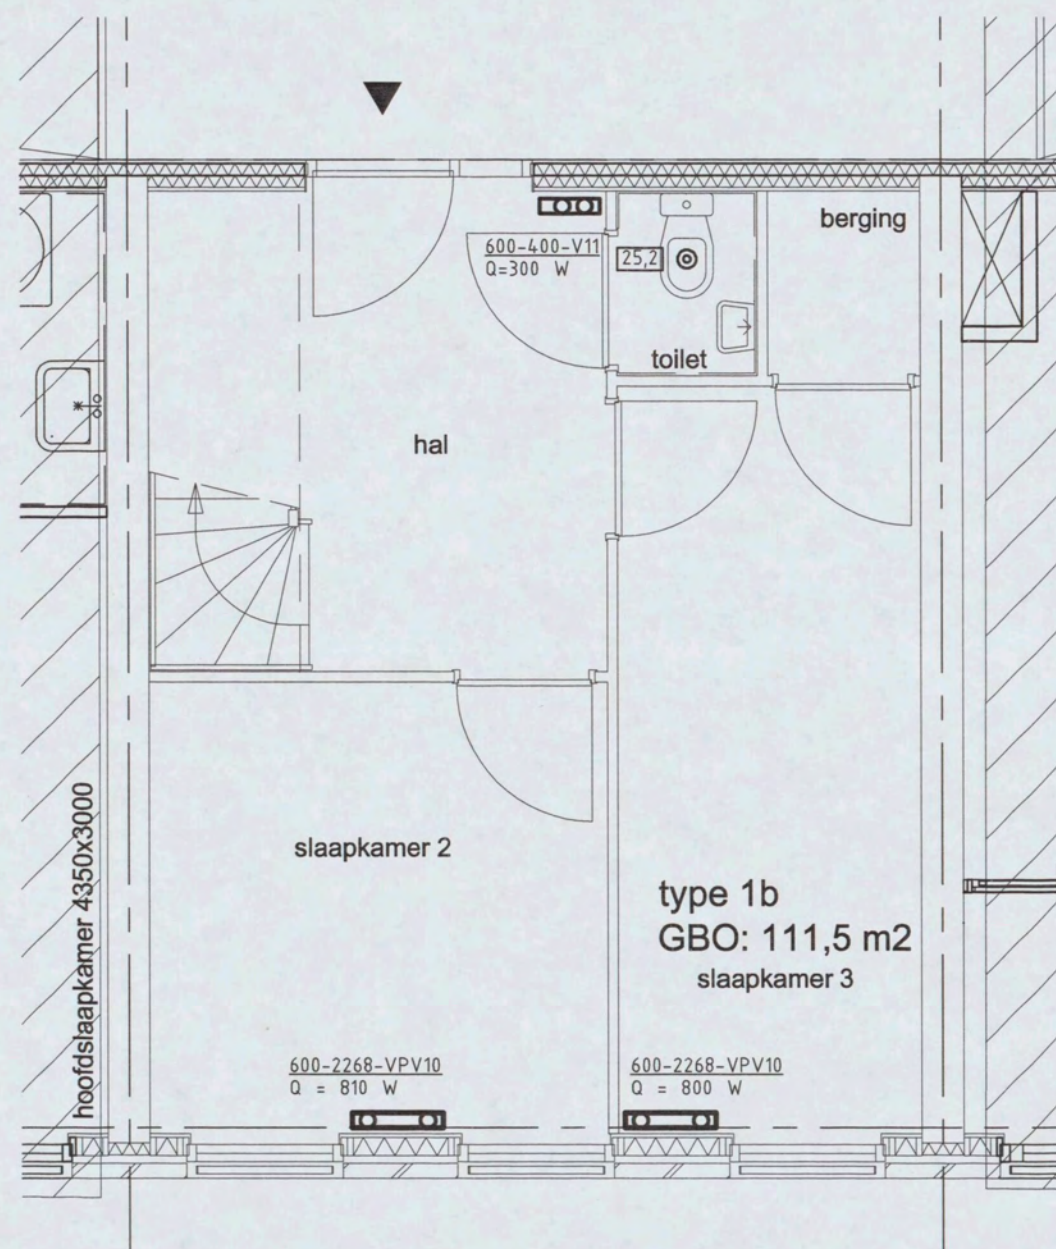

TYPE 1b: GELDT VOOR NIVO'S 3 & 4.
NIVO 3

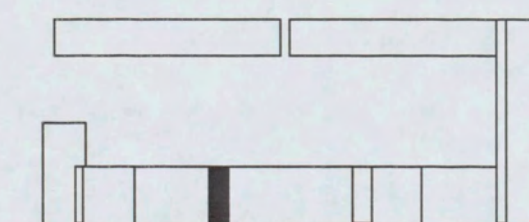

Code	Omschrijving	Datum	Tekenaar
1.1	DEFINITIEF ONTWERP	26-05-2004	IH
ebatech 5.1, 2, e INGENIEURSBUREAU http://www.ebatech.nl email: 5.1, 2, e@ebatech.nl			
projectie	5.1, 2, e		
engineer	5.1, 2, e		
projectnr			
versie:	1.1		
formaat:	A2	schaal:	1:50
WERKTUIGBOUWKUNDIGE INSTALLATIE		tekeningsnummer:	560 TYPE1b
		blad:	1/1

bouwkundige tekeningnaam: Heren5 def. ontwerp versie: datum: 02-04-2004

