




ZAAK VAN NN  
Oude Apeldoornseweg 41  
7333 NR Apeldoorn  
085 30 378 38  
zaakvannn.nl

Projectnr: 404  
Project: Weesp, Aetsveldseweg  
Omschrijving: Parkeren  
Opdrachtgever: Kroon BV  
Fase: Structuurontwerp

Onderwerp: Situatie - Huidige Situatie  
Schaal: 1:500  
Formaat: A3  
Datum: 20241104  
Tekeningnr: 01

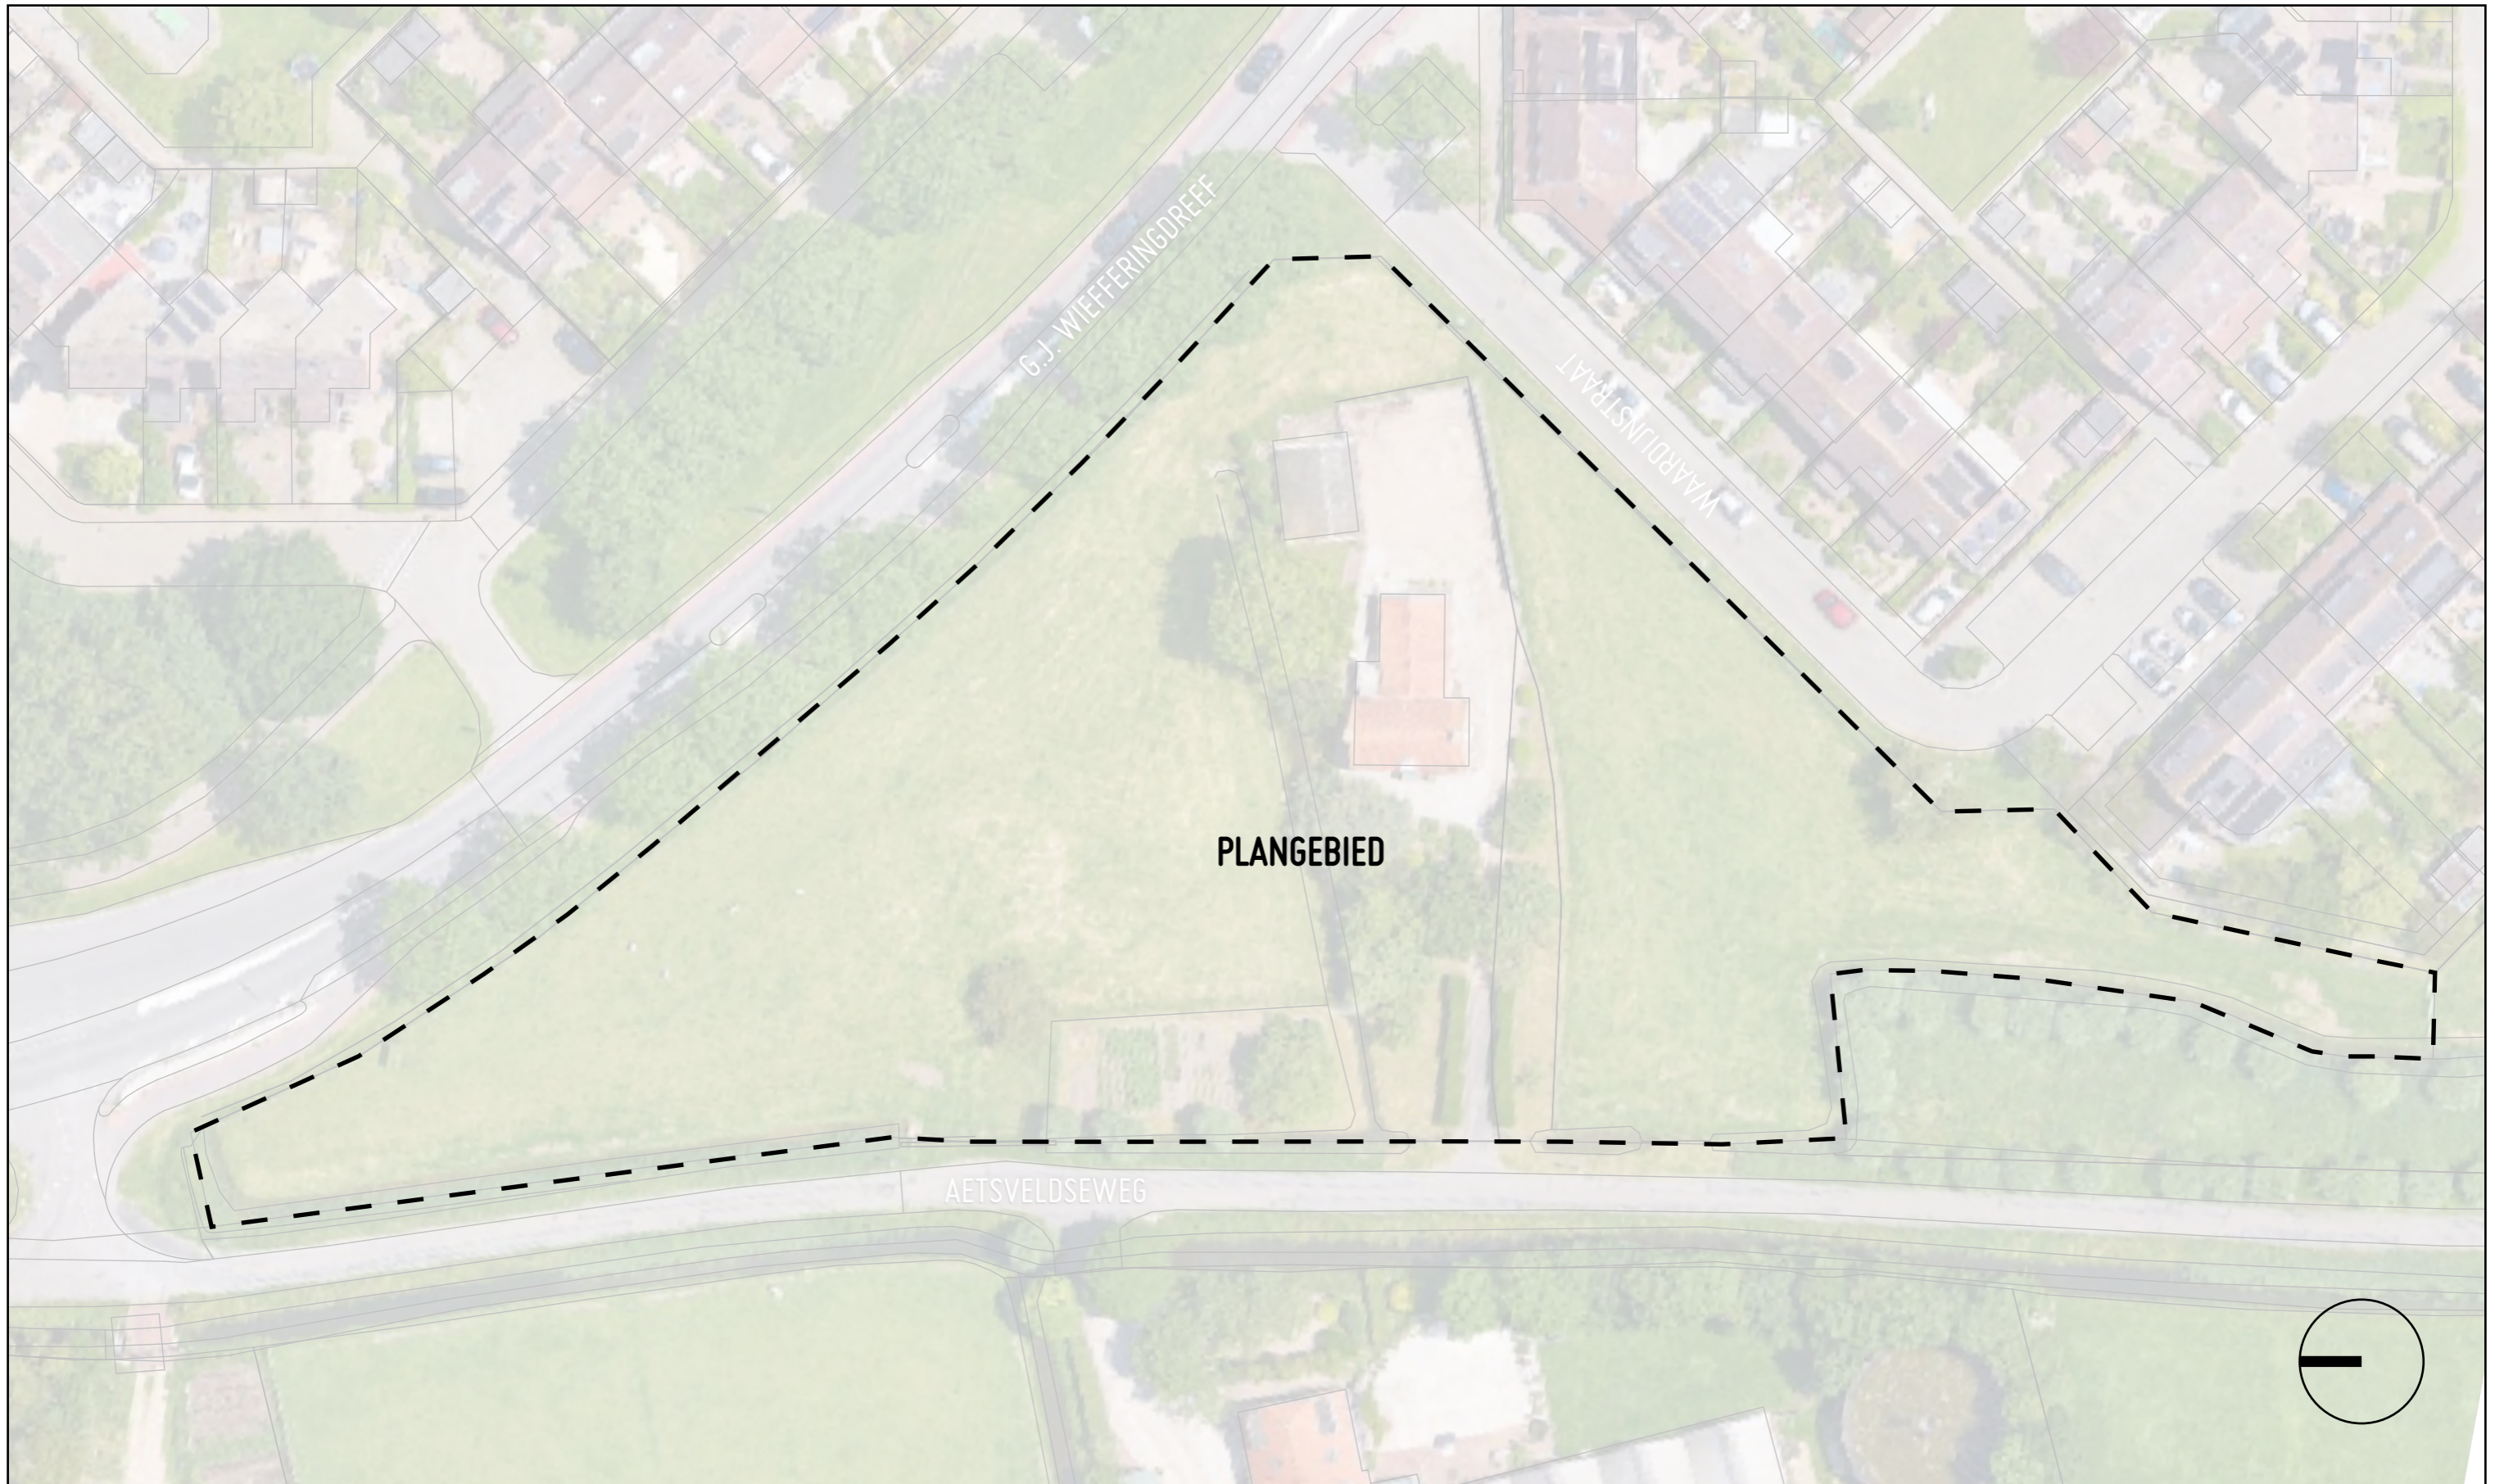

ZAAK VAN NN  
Oude Apeldoornseweg 41  
7333 NR Apeldoorn  
085 30 378 38  
zaakvannn.nl

Projectnr: 404  
Project: Weesp, Aetsveldseweg  
Omschrijving: Parkeren  
Opdrachtgever: Kroon BV  
Fase: Structuurontwerp

Onderwerp: Situatie - Plangebied  
Schaal: 1:500  
Formaat: A3  
Datum: 20241104  
Tekeningnr: 02



ZAAK VAN NN  
Oude Apeldoornseweg 41  
7333 NR Apeldoorn  
085 30 378 38  
zaakvannn.nl

Projectnr: 404  
Project: Weesp, Aetsveldseweg  
Omschrijving: Parkeren  
Opdrachtgever: Kroon BV  
Fase: Structuurontwerp

Onderwerp: Situatie - Begane Grond  
Schaal: 1:500  
Formaat: A3  
Datum: 20241104  
Tekeningnr: 03




ZAAK VAN NN  
Oude Apeldoornseweg 41  
7333 NR Apeldoorn  
085 30 378 38  
zaakvannn.nl

Projectnr: 404  
Project: Weesp, Aetsveldseweg  
Omschrijving: Parkeren  
Opdrachtgever: Kroon BV  
Fase: Structuurontwerp

Onderwerp: Situatie - Dakaanzicht  
Schaal: 1:500  
Formaat: A3  
Datum: 20241104  
Tekeningnr: 04

# PARKEREN

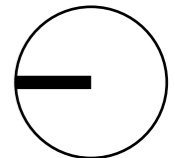

ZAAK VAN NN  
Oude Apeldoornseweg 41  
7333 NR Apeldoorn  
085 30 378 38  
zaakvannn.nl

Projectnr: 404  
Project: Weesp, Aetsveldseweg  
Omschrijving: Parkeren  
Opdrachtgever: Kroon BV  
Fase: Structuurontwerp

Onderwerp: Parkeren  
Schaal: 1:500  
Formaat: A3  
Datum: 20241104  
Tekeningnr: 05



ZAAK VAN NN  
 Oude Apeldoornseweg 41  
 7333 NR Apeldoorn  
 085 30 378 38  
 zaakvannn.nl

Projectnr: 404  
 Project: Weesp, Aetsveldseweg  
 Omschrijving: Parkeren  
 Opdrachtgever: Kroon BV  
 Fase: Structuurontwerp

Onderwerp: Waardijnstraat  
 Schaal: 1:200  
 Formaat: A3  
 Datum: 20241104  
 Tekeningnr: 06

# PARKEERBALANS

AANTAL	TYPE	SEGMENT	GRENS	GBO (M2)	PERCENTAGE	PARKEERNORM CONFORM GOUDAPPEL	BENODIGD
15	Appartement	Sociale huur	€ 808,06	50		0,7	10,5
5	Appartement	Sociale huur	€ 808,06	60		0,7	3,5
<b>20</b>	<b>TOTAAL SOCIAAL</b>				<b>43%</b>		<b>14</b>
6	Benedenwoningen	Midden	€ 355.000	53		1	6
6	Bebo Bovenwoningen	Midden	€ 355.000	67		1	6
<b>12</b>	<b>TOTAAL MIDDEN</b>				<b>26%</b>		<b>12</b>
8	Hoek/Rij 5400	Vrij	nvt	ntb		1,4	11,2
7	Tussen 4800	Vrij	nvt	ntb		1,4	9,8
<b>15</b>	<b>TOTAAL VRIJ</b>				<b>32%</b>		<b>21</b>
<b>47</b>	<b>WONINGEN TOTAAL</b>						<b>47</b>

BEZOEKERS

PARKEREN TOTAAL

**54 Parkeerplaatsen Aanwezig onderverdeeld in:**

Parkeerplaatsen Eigen Terrein	10	
Parkeerplaatsen Openbaar gebied	44	* Waarvan twee met laadpalen
<b>Beschikbaar totaal</b>	<b>54</b>	

