



LET OP:
Alle knopen momentvast uitvoeren!
Stijlen en regels brandwerend omkleden.


Portaal tegen bouwmuur
aan noordzijde

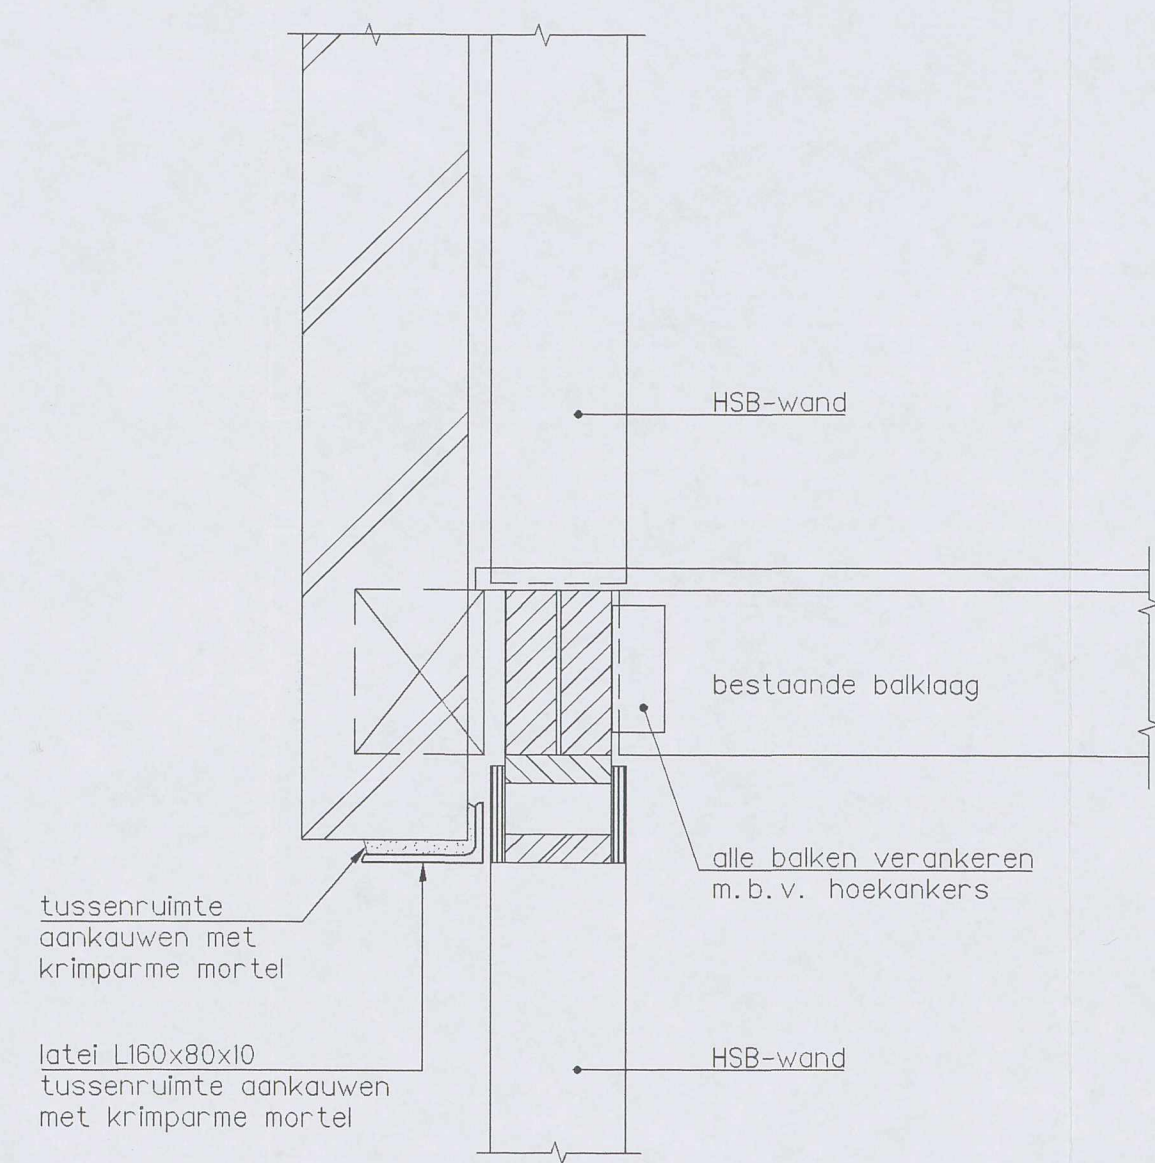


Detail 1 1:10

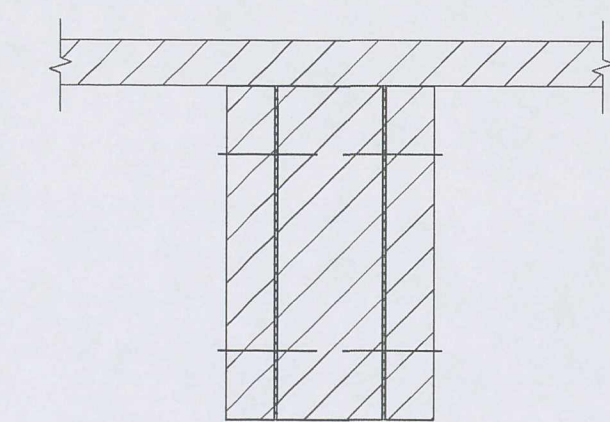


Principe detail opklampen balk
1:5

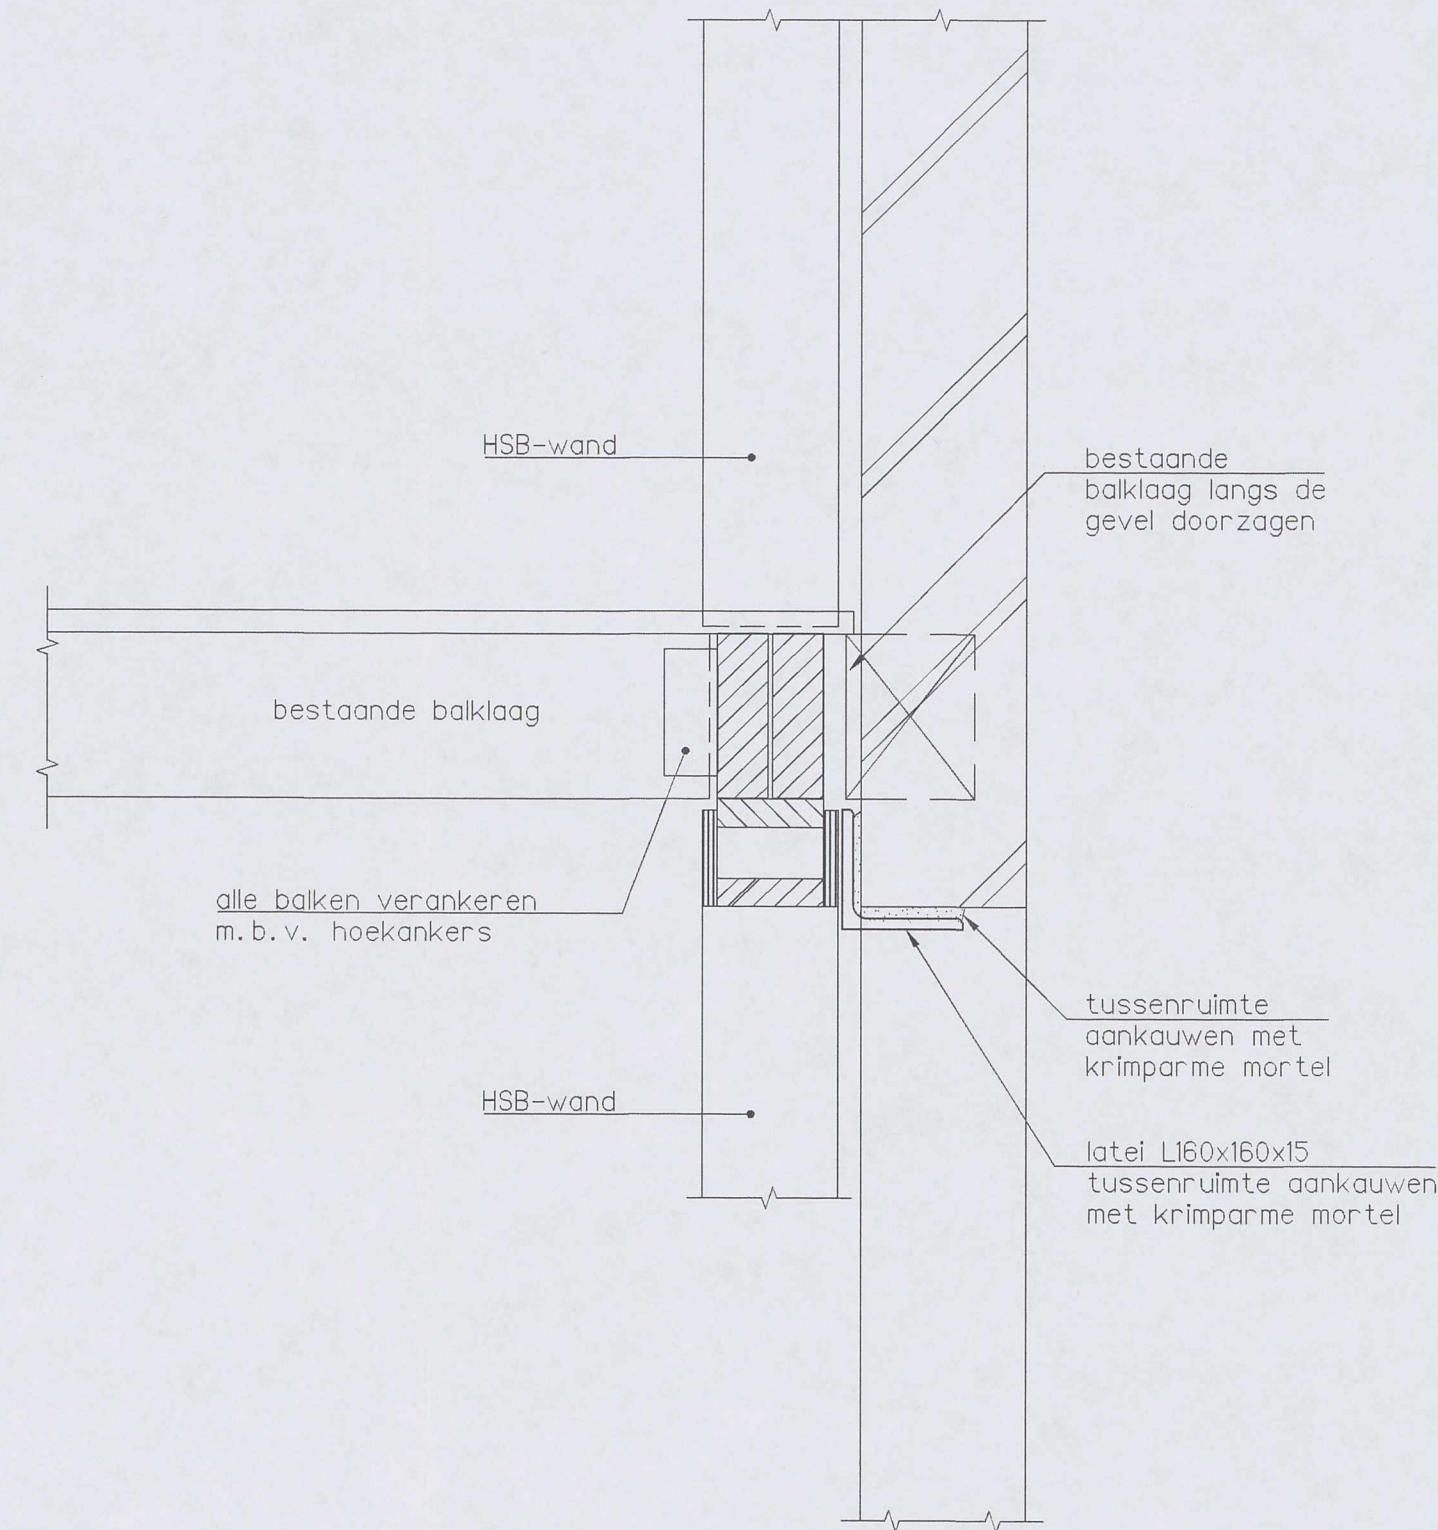

Detail 2 1:10

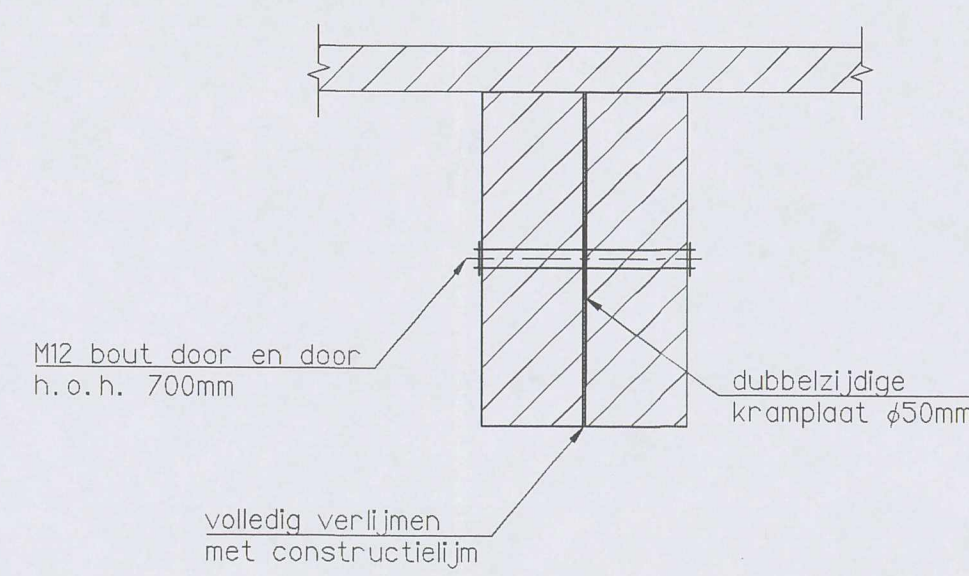

Principe detail opklampen
1:5

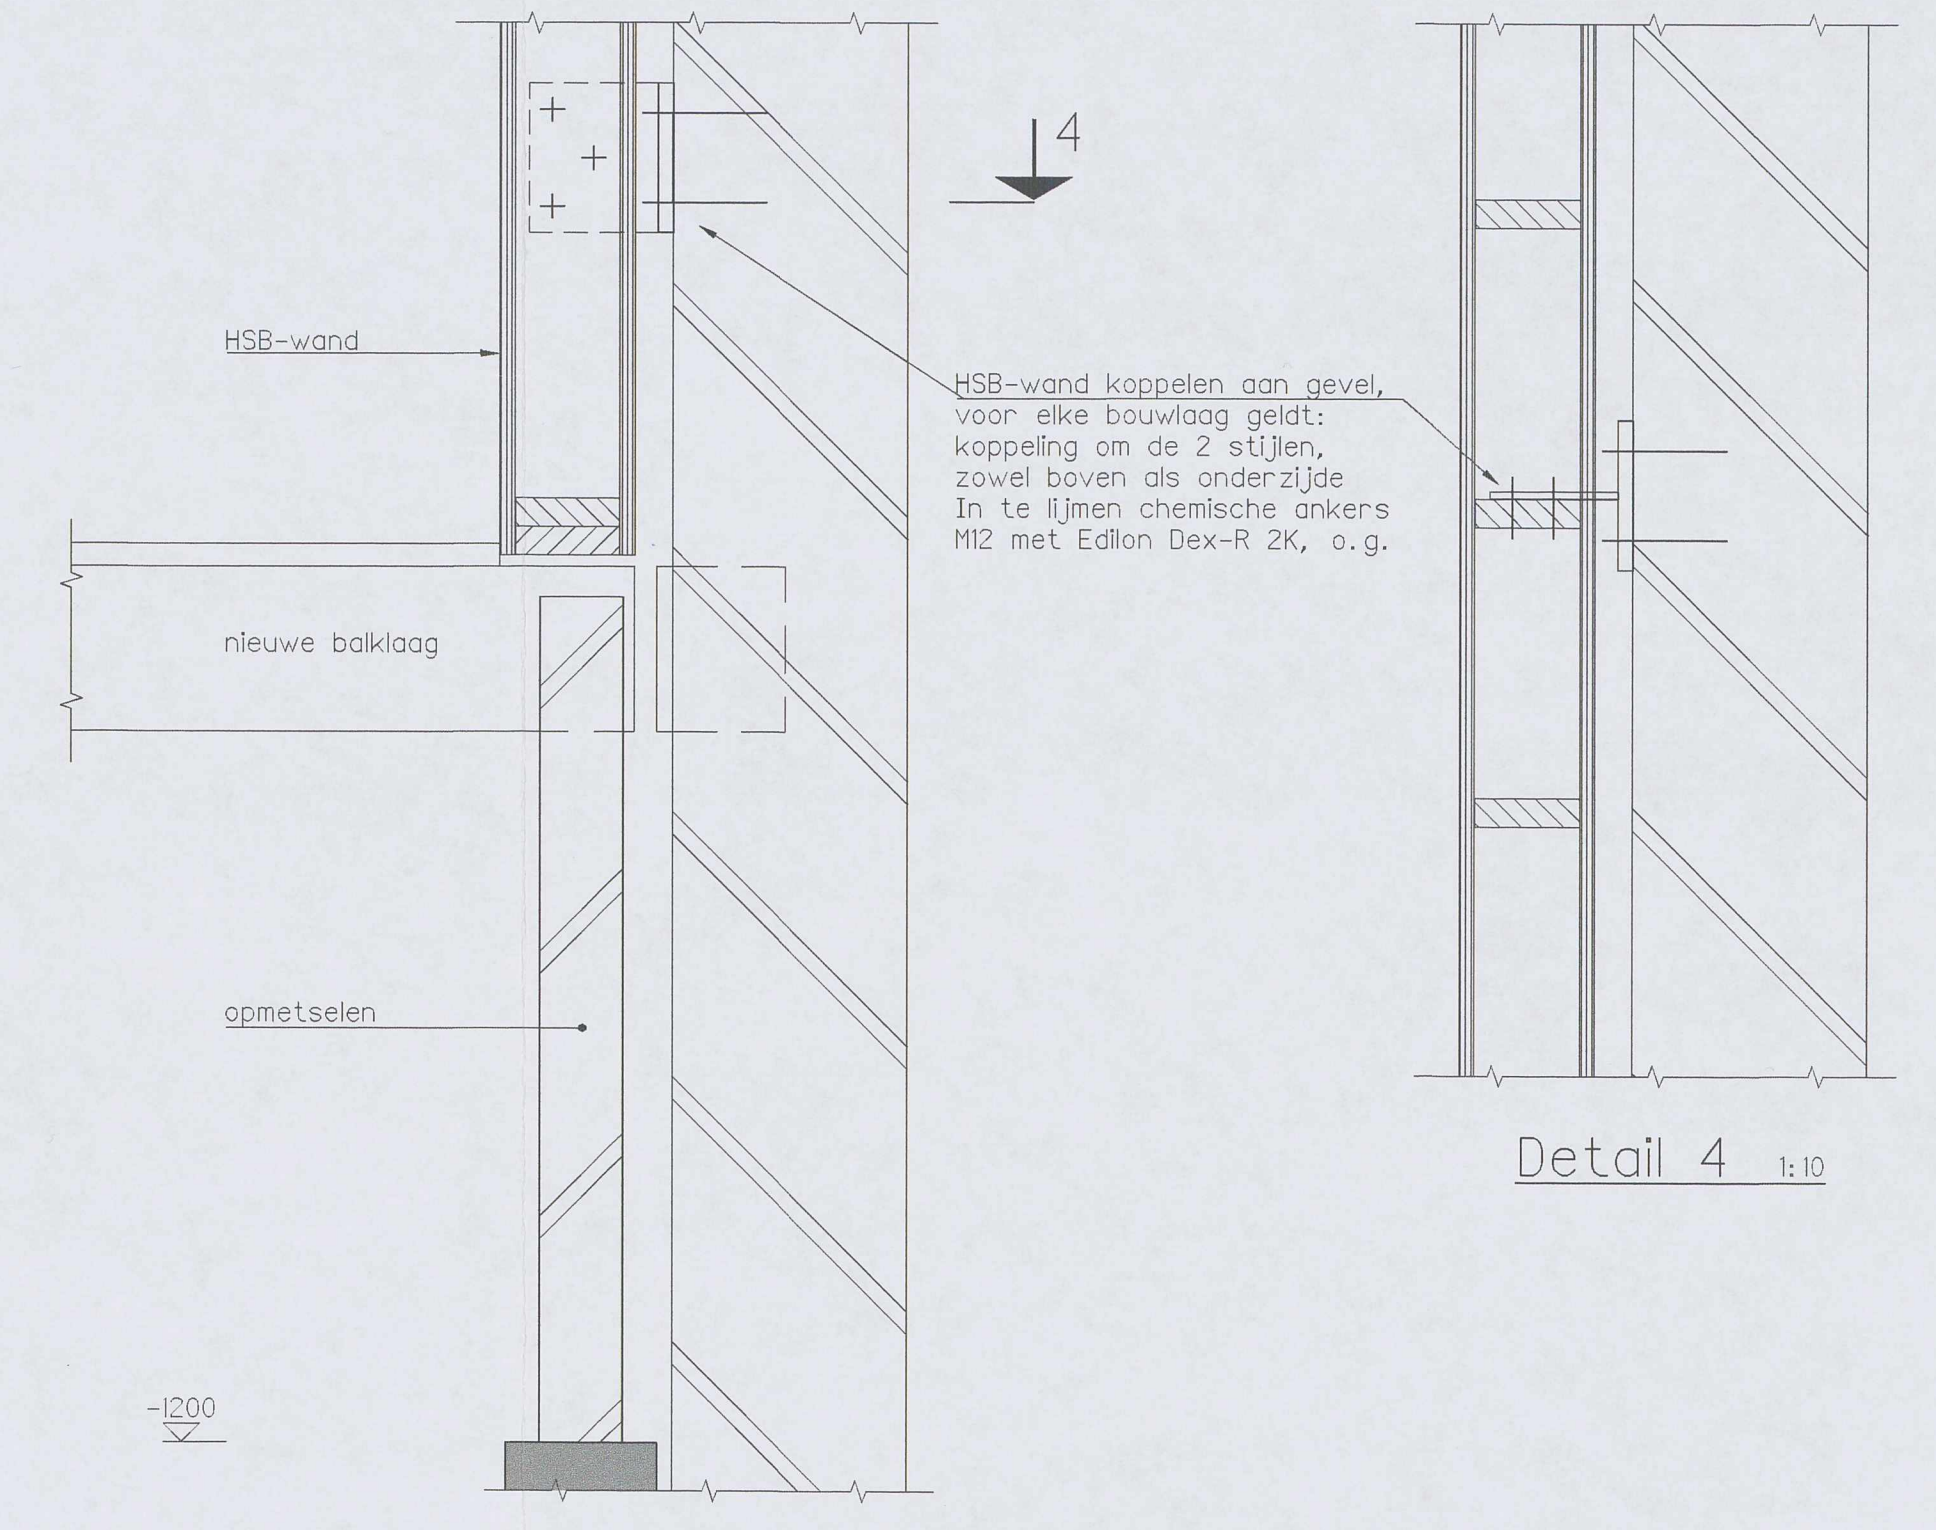

Detail 3 1:10

Detail 4 1:10

VOOR RENVOOI, ZIE TEK. UO-1001.

EversPartners
your personal creators

- 2 FEB. 2018

3453599

B 12-10-2017 diverse aanvullingen
A 22-09-2017 diverse aanvullingen

TEKENING UO-1003
stabiliteitsportaal + details

projectnummer 18321A
project Renovatie
Willemsparkweg 220
1071 HX Amsterdam
opdrachtgever AHAM Vastgoed
Postbus 15563
1001 NB Amsterdam

datum tekening 21-09-2017
status definitief
wijziging B / 12-10-2017

formaat A1
schaal 1:50

getekend door JDA
fase UO

opgesteld	groot	groot
JDA	FTO	PPU

