
 
 









RENVOOI:

-  metselwerk
-  lichte bouwsteen
-  houten wand
-  Metalstud wand
- V.B.R. = verblijfsruimte
- V.R. = verkeersruimte
- G.V.R. = gemeenschappelijke verkeersruimte

-  = 60 min WBDBO
-  = 30 min WBDBO
-  = WBDBO in minuten
-  mv = mechanische ventilatie
- v = natuurlijke ventilatie
-  rm = rookmelder op lichtnet

ventilatie voldoet aan artikel 3.38 en 3.39 van het bouwbesluit

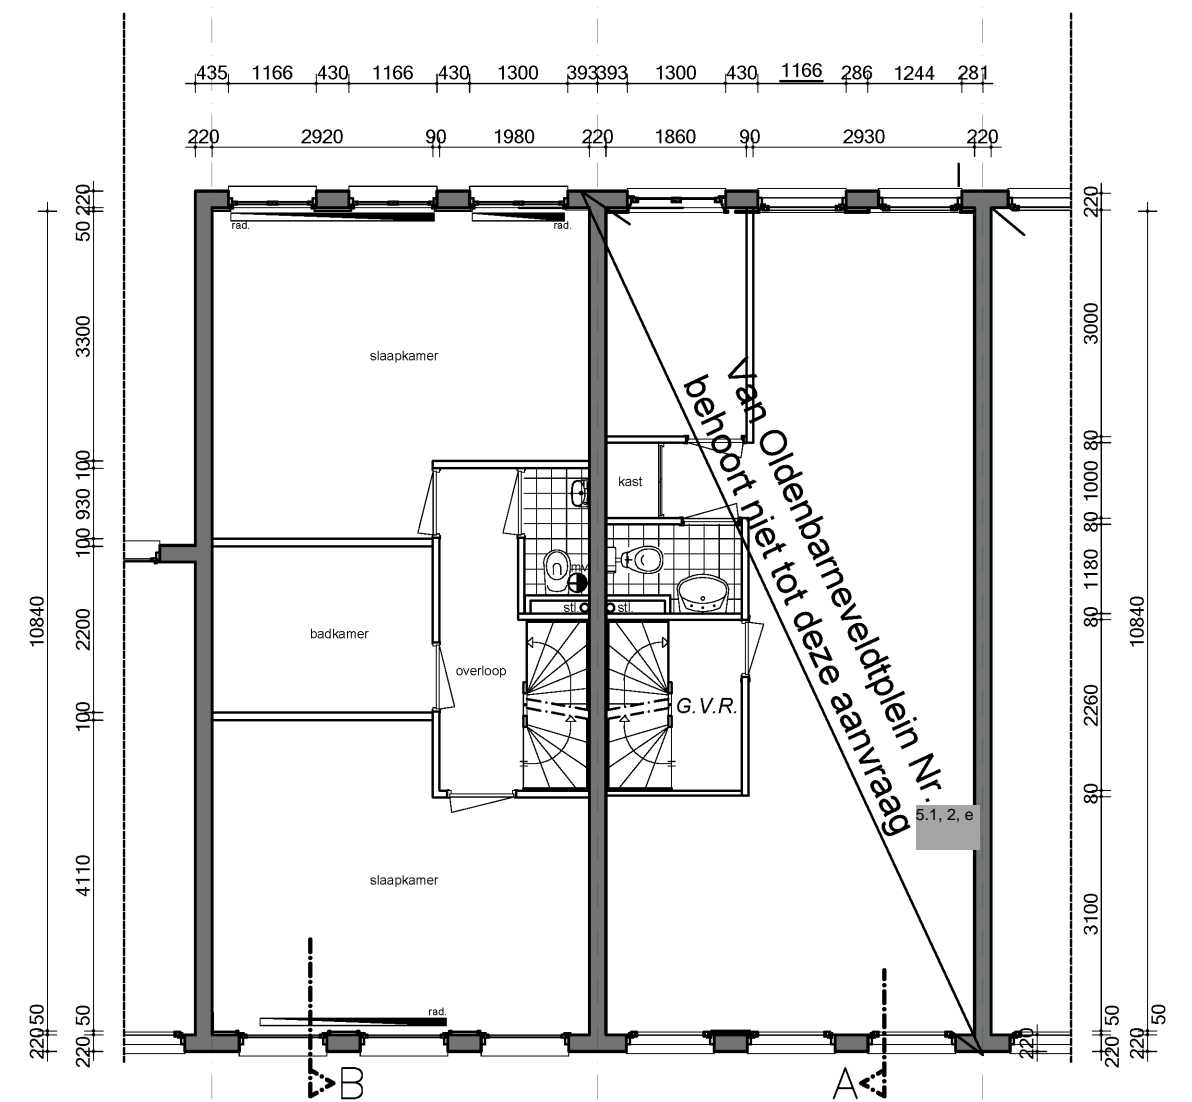

belending Nr. 1-1A 5100 belending Nr. 5 belending Nr. 7

2e Verdieping

Aanvraag Funderingsherstel

project: Van Oldenbarneveldtplein 5.1.2.e		projectnr.: -----	
s.t.2. e. 5.5.1, 2, e		datum: 17-01-2018	
wijz.: d	formaat: A3		
a	e		
b	f	get:	gez:
c	g	5.1, 2, e	
schaal: 1:100			
onderwerp: 2e Verdieping Bestaande toestand		tekeningnr.: B-03-02	
Van Beekstraat 260-b 1121 NW LANDSMEER Tel 020-4825580 Fax 020-4820583 info@polmanbouwconsulting.nl			

