

RENVOOI

bestaand werk

	gewapend beton
	kalkzandsteen metselwerk
	baksteen metselwerk
	niet dragende scheidingswanden
	houten vloeren en daken
	deurkozijn
	deur zelfsluitend 30min. WRD
	deur zelfsluitend 60min. WBDBO
	deur in vluchtroute te openen zonder losse sleutel


nieuw werk

	gewapend beton
	kalkzandsteen metselwerk
	baksteen metselwerk
	niet dragende scheidingswanden
	isolatie
	deurkozijn (bxh netto) min. 0,8m x 2,1m
	deur zelfsluitend 30min. WRD
	deur zelfsluitend 60min. WBDBO
	deur in vluchtroute te openen zonder losse sleutel

	brandscheiding 30 minuten WBDBO
	brandscheiding 60 minuten WBDBO
	transparant verlichting 'nooduitgang'
	algemene noodverlichting (nieuw), alle bestaande verkeersruimten zijn voorzien van noodverlichting
	flitslicht bij brandweeringang
	brandslanghaspel
	handblussers C: CO2 blusser F: vetblusser
	brandmeldcentrale
	nevenpaneel brandmeldcentrale
	ontruimingspaneel
	geen onderdeel van vergunningaanvraag
	hoofdentree / brandweeringang
	neven ingangen

-voor brandveiligheid zie aanvullend rapport opgesteld door MVH adviseurs
-omgevingsvergunning brandveilig gebruik wordt seperaat aangevraagd
-alle bestaande doorgangen $\geq 2,1 \times 0,8m$
-alle nieuwe doorgangen minimaal gelijkwaardig aan bestaand of volgens opgave MVH adviseurs
-constructietekeningen en berekeningen worden later (eventueel per bouwdeel) ingediend bij BWT
-bouwwerkzaamheden starten na goedkeuring
-ventilatie bestaande ruimten volgens bestaand niveau, ventilatie gewijzigde of nieuwe ruimten volgens Bouwbesluit niveau verbouw.
Ventilatieberekeningen worden later ingediend als onderdeel van technische installaties
-bestaande aansluitingen elektriciteit, water en riolering blijven gehandhaafd
-nieuwe hemelwaterafvoeren aansluiten op bestaande installatie vlg nadere opgave installatieadviseur
-verdeling en gewicht nieuwe technische installatie in kapverdieping nr. 69 - 73 wordt afgestemd op draagkracht bestaande constructie, berekeningen worden ter goedkeuring overlegd aan BWT
-detaillering wijzigingen in monumentale bouwdelen ter overleg en goedkeuring BMA

Alle maten dienen in het werk te worden gecontroleerd

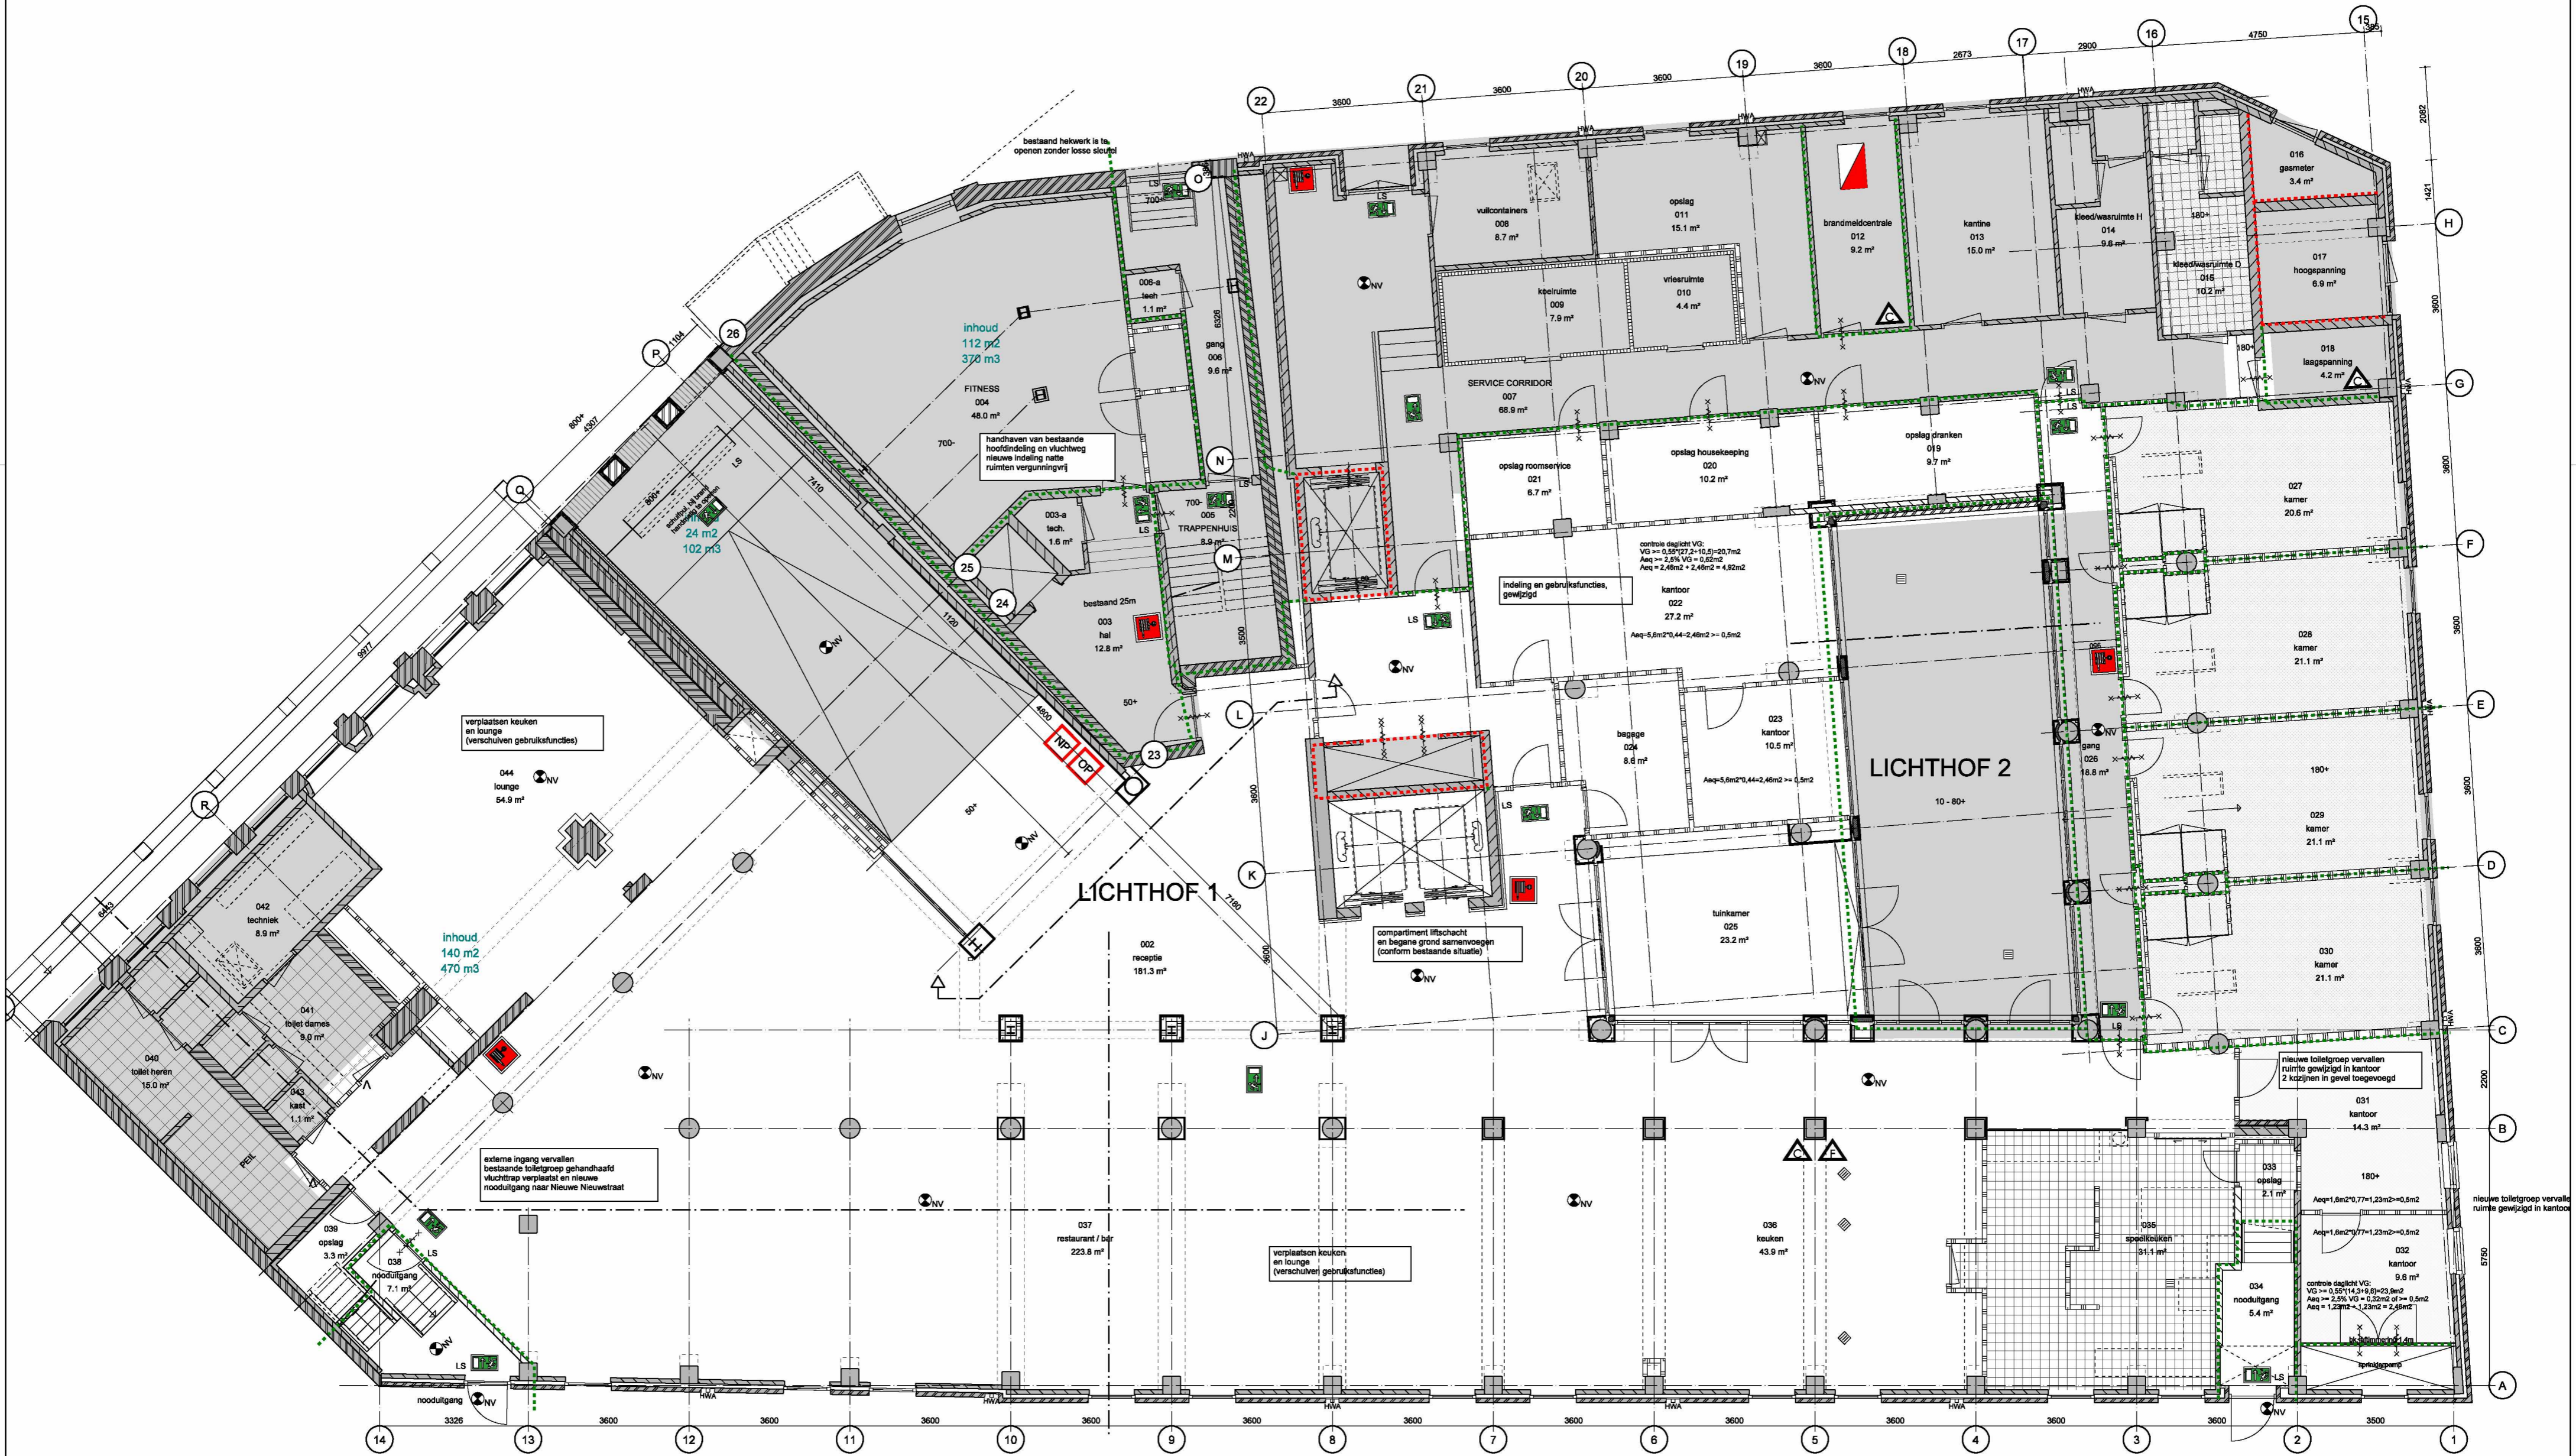

inhoud
112 m²
370 m³

inhoud
140 m²
470 m³

bvo 1282 m² 0 m³
bvo 1222 m² 4766 m³
inhoud 1006 m² 3922 m³


Alle maten dienen in het werk te worden gecontroleerd

concrete oudzijds achterburgwal 78a
1012 dr amsterdam
the netherlands +31(0)20 5200 200
info@concreteamsterdam.nl
www.concreteamsterdam.nl

BOPARAI ASSOCIATES architecten
Jacob Corneliszstraat 1 | 1511 BM Oostzaan | +31(0)75-6555555 | www.boparai.nl | office@boparai.nl

Datum : 07-07-2014
Project : Verbouwing Nieuwezijds Voorburgwal 67
Onderwerp : Begane grond
Opdrachtgever : Accor
Projectstatus : Omgevingsvergunning, nieuwe toestand
Ontwerp : concrete
Getekend : BB - RW

Schaal : 1:100/A2
Projectnummer : 339
Tekeningnummer : 401

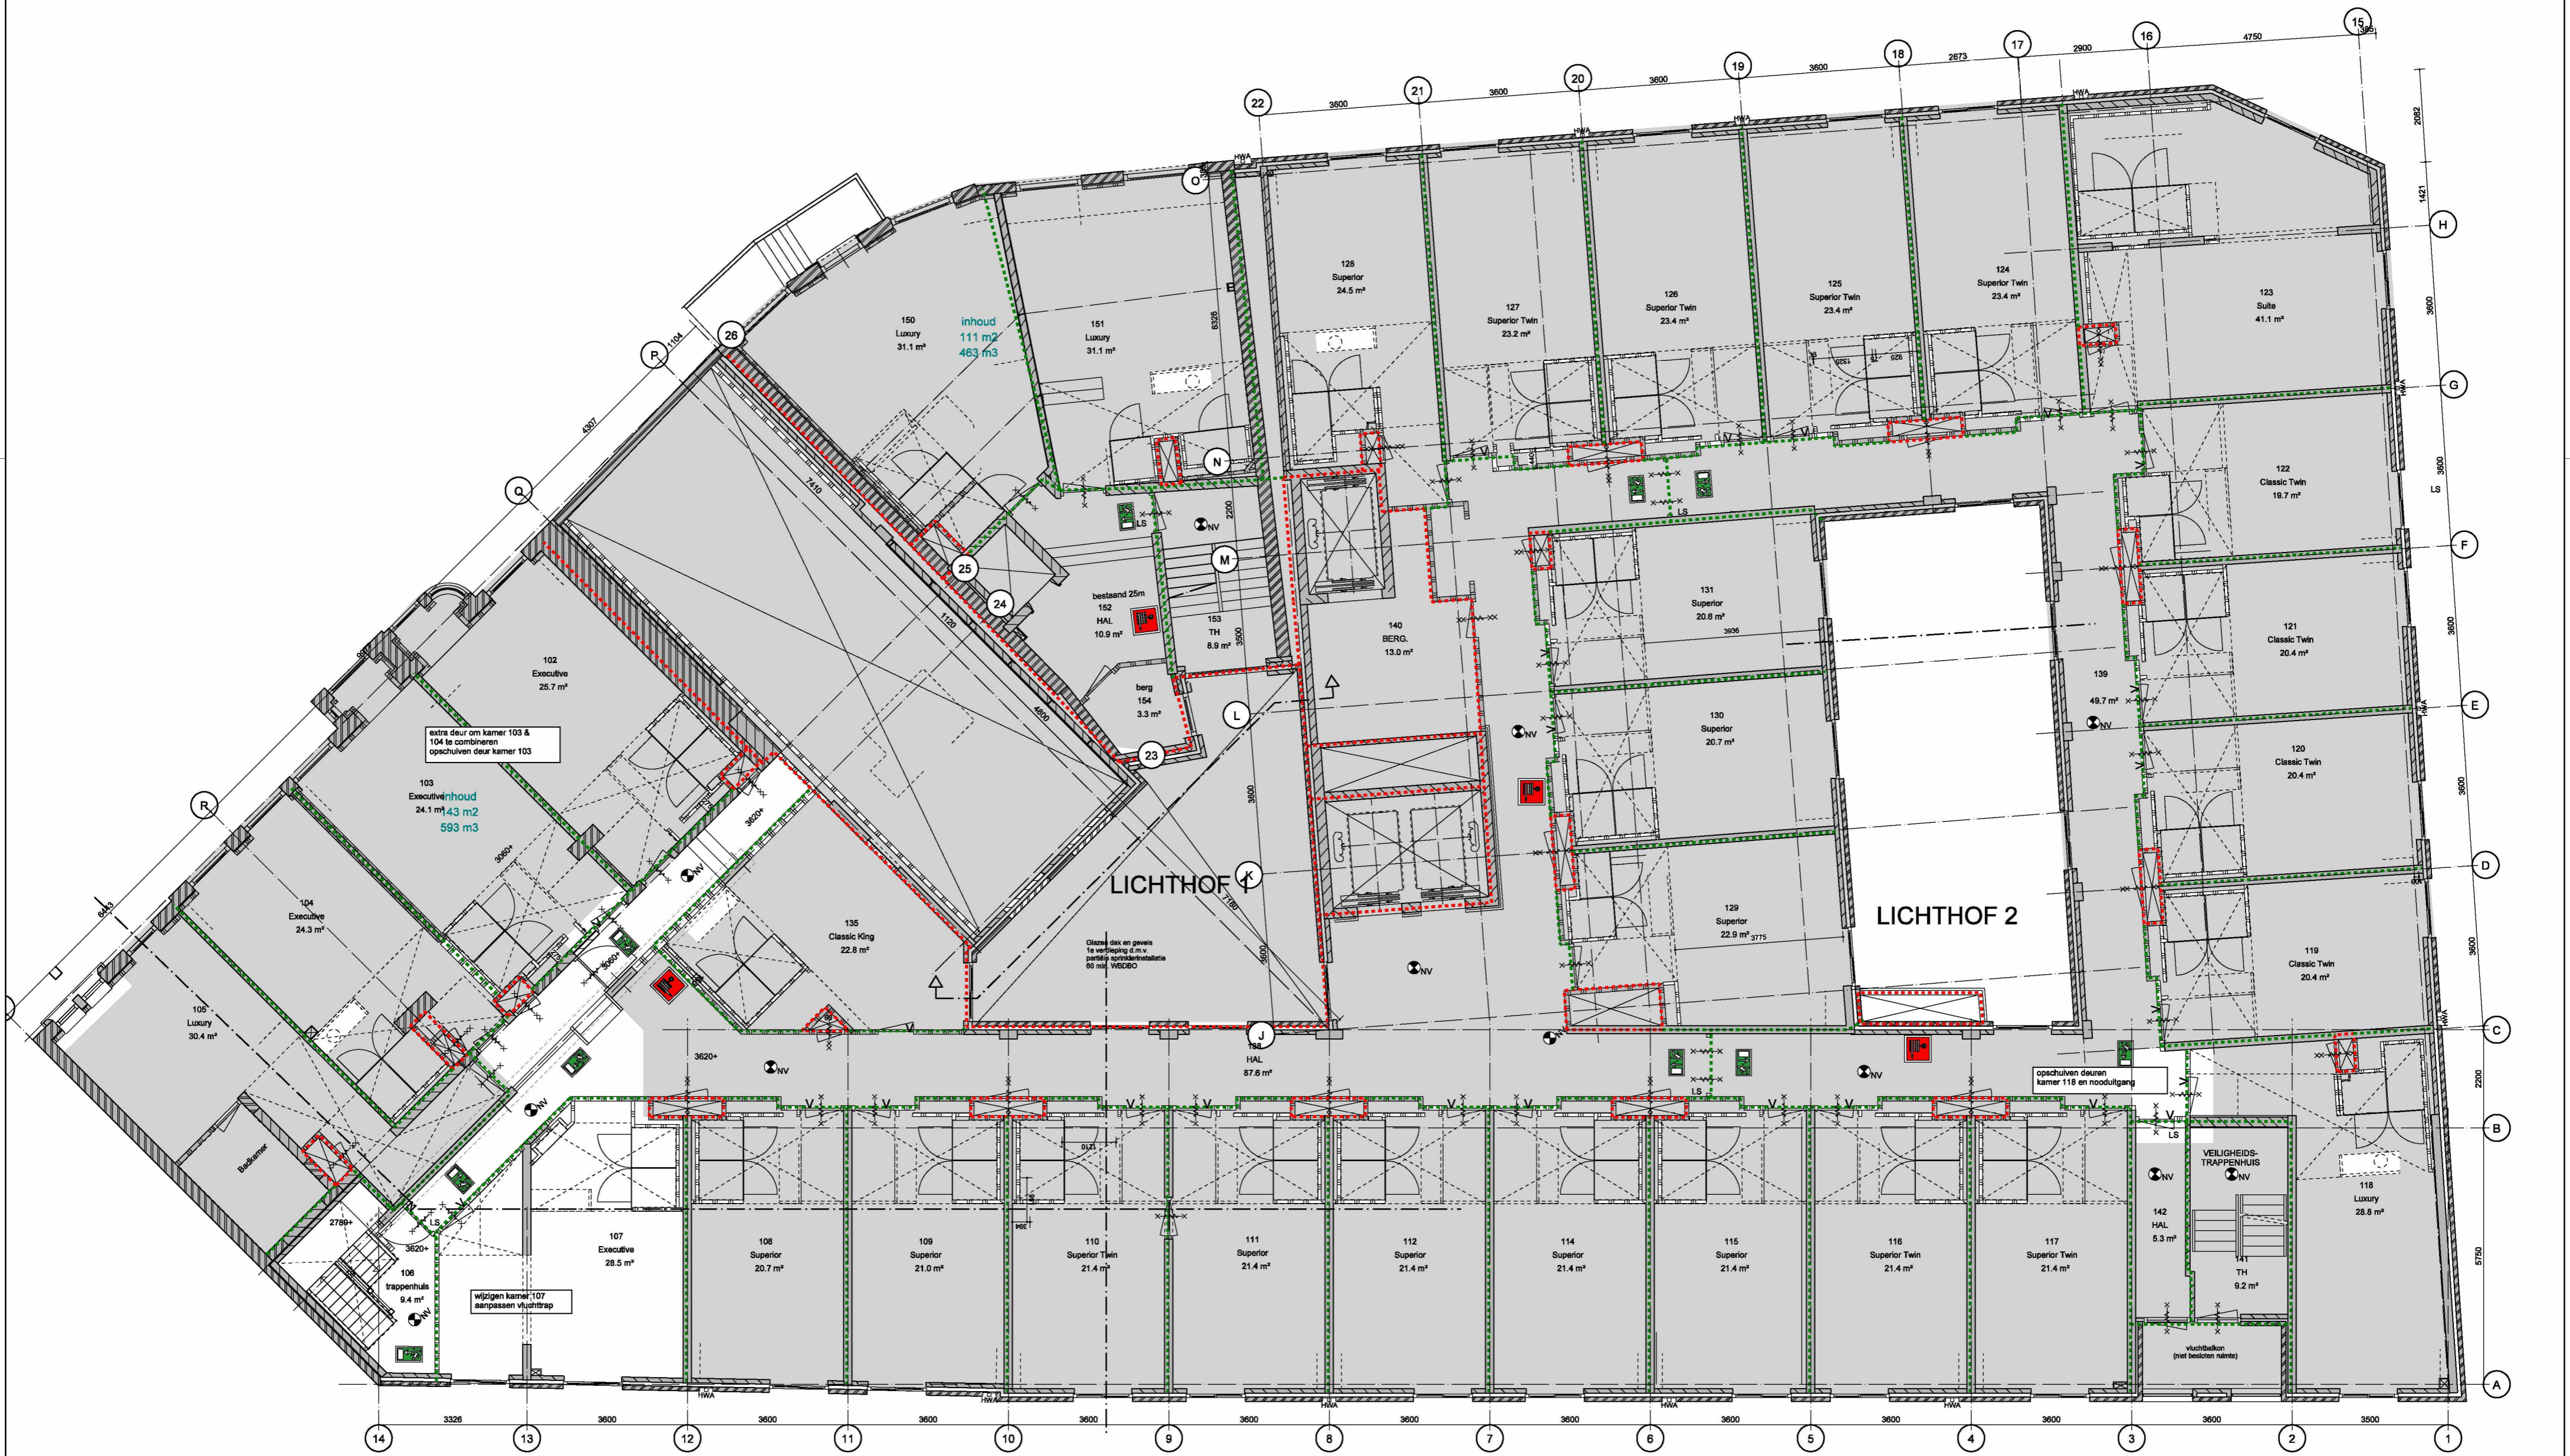

bvo
1185 m2
0 m3

inhoud
909 m2
2453 m3

Alle maten dienen in het werk te worden gecontroleerd

concrete oudzijds achterburgwal 78a +31(0)20 5200 200
1012 dr amsterdam info@concreteamsterdam.nl
the netherlands www.concreteamsterdam.nl

BOPARAI ASSOCIATES architecten
Jacob Corneliszstraat 1 | 1511 BM Oostzaan | +31(0)75-6555555 | www.boparai.nl | office@boparai.nl

Datum : 07-07-2014	Project : Verbouwing Nieuwezijds Voorburgwal 67
Onderwerp : 1e verdieping	Opdrachtgever : Accor
Projectstatus : Omgevingsvergunning, nieuwe toestand	Ontwerp : concrete
Schaal : 1:100/A2	Getekend : BB - RW

Projectnummer : **339** Tekeningnummer : **402**



Alle maten dienen in het werk te worden gecontroleerd

bvo
1193 m2
0 m3

inhoud
909 m2
2453 m3

concrete oudezijds achterburgwal 78a 1012 dr amsterdam the netherlands +31(0)20 5200 200 info@concreteamsterdam.nl www.concreteamsterdam.nl

BOPARAI ASSOCIATES architecten Jacob Corneliszstraat 1 | 1511 BM Oostzaan | +31(0)75-6555555 | www.boparai.nl | office@boparai.nl

Datum : 07-07-2014	Project : Onderwerp : Opdrachtgever : Projectstatus : Ontwerp : Getekend :	Verbouwing Nieuwezijds Voorburgwal 67 2e verdieping Accor Omgevingsvergunning, nieuwe toestand concrete BB - RW
Schaal : 1:100/A2	Projectnummer : 339	Tekeningnummer : 403



bvo
1018 m2
0 m3

inhoud
866 m2
2338 m3

Alle maten dienen in het werk te worden gecontroleerd

concrete oudezijds achterburgwal 78a +31(0)20 5200 200
1012 dr amsterdam info@concreteamsterdam.nl
the netherlands www.concreteamsterdam.nl

BOPARAI ASSOCIATES architecten
Jacob Corneliszstraat 1 | 1511 BM Oostzaan | +31(0)75-6555555 | www.boparai.nl | office@boparai.nl

Datum : 07-07-2014
Project : **Verbouwing Nieuwezijds Voorburgwal 67**
Onderwerp : **3e verdieping**
Opdrachtgever : **Accor**
Projectstatus : **Omgevingsvergunning, nieuwe toestand**
Ontwerp : **concrete**
Getekend : **BB - RW**

Schaal : 1:100/A2
Projectnummer : **339**
Tekeningnummer : **404**



bvo
1120 m2
0 m3

inhoud
846 m2
2284 m3

Alle maten dienen in het werk te worden gecontroleerd

concrete oudzijds achterburgwal 78a
1012 dr amsterdam
the netherlands +31(0)20 5200 200
info@concreteamsterdam.nl
www.concreteamsterdam.nl

BOPARAI ASSOCIATES architecten
Jacob Corneliszstraat 1 | 1511 BM Oostzaan | +31(0)75-6555555 | www.boparai.nl | office@boparai.nl

Datum : 07-07-2014
Project : **Verbouwing Nieuwezijds Voorburgwal 67**
Onderwerp : **4e verdieping**
Opdrachtgever : **Accor**
Projectstatus : **Omgevingsvergunning, nieuwe toestand**
Ontwerp : **concrete**
Getekend : **BB - RW**

Schaal : 1:100/A2
Projectnummer : **339**
Tekeningnummer : **405**



bvo
814 m2
0 m3

inhoud
591 m2
1774 m3


Alle maten dienen in het werk te worden gecontroleerd

concrete oudzijds achterburgwal 78a +31 (0)20 5200 200
1012 dr amsterdam info@concreteamsterdam.nl
the netherlands www.concreteamsterdam.nl

BOPARAI ASSOCIATES architecten
Jacob Corneliszstraat 1 | 1511 BM Oostzaan | +31(0)75-6555555 | www.boparai.nl | office@boparai.nl

Datum : 07-07-2014
Project : Verbouwing Nieuwezijds Voorburgwal 67
Onderwerp : 5e verdieping
Opdrachtgever : Accor
Projectstatus : Omgevingsvergunning, nieuwe toestand
Ontwerp : concrete
Getekend : BB - RW

Schaal : 1:100/A2
Projectnummer : 339
Tekeningnummer : 406

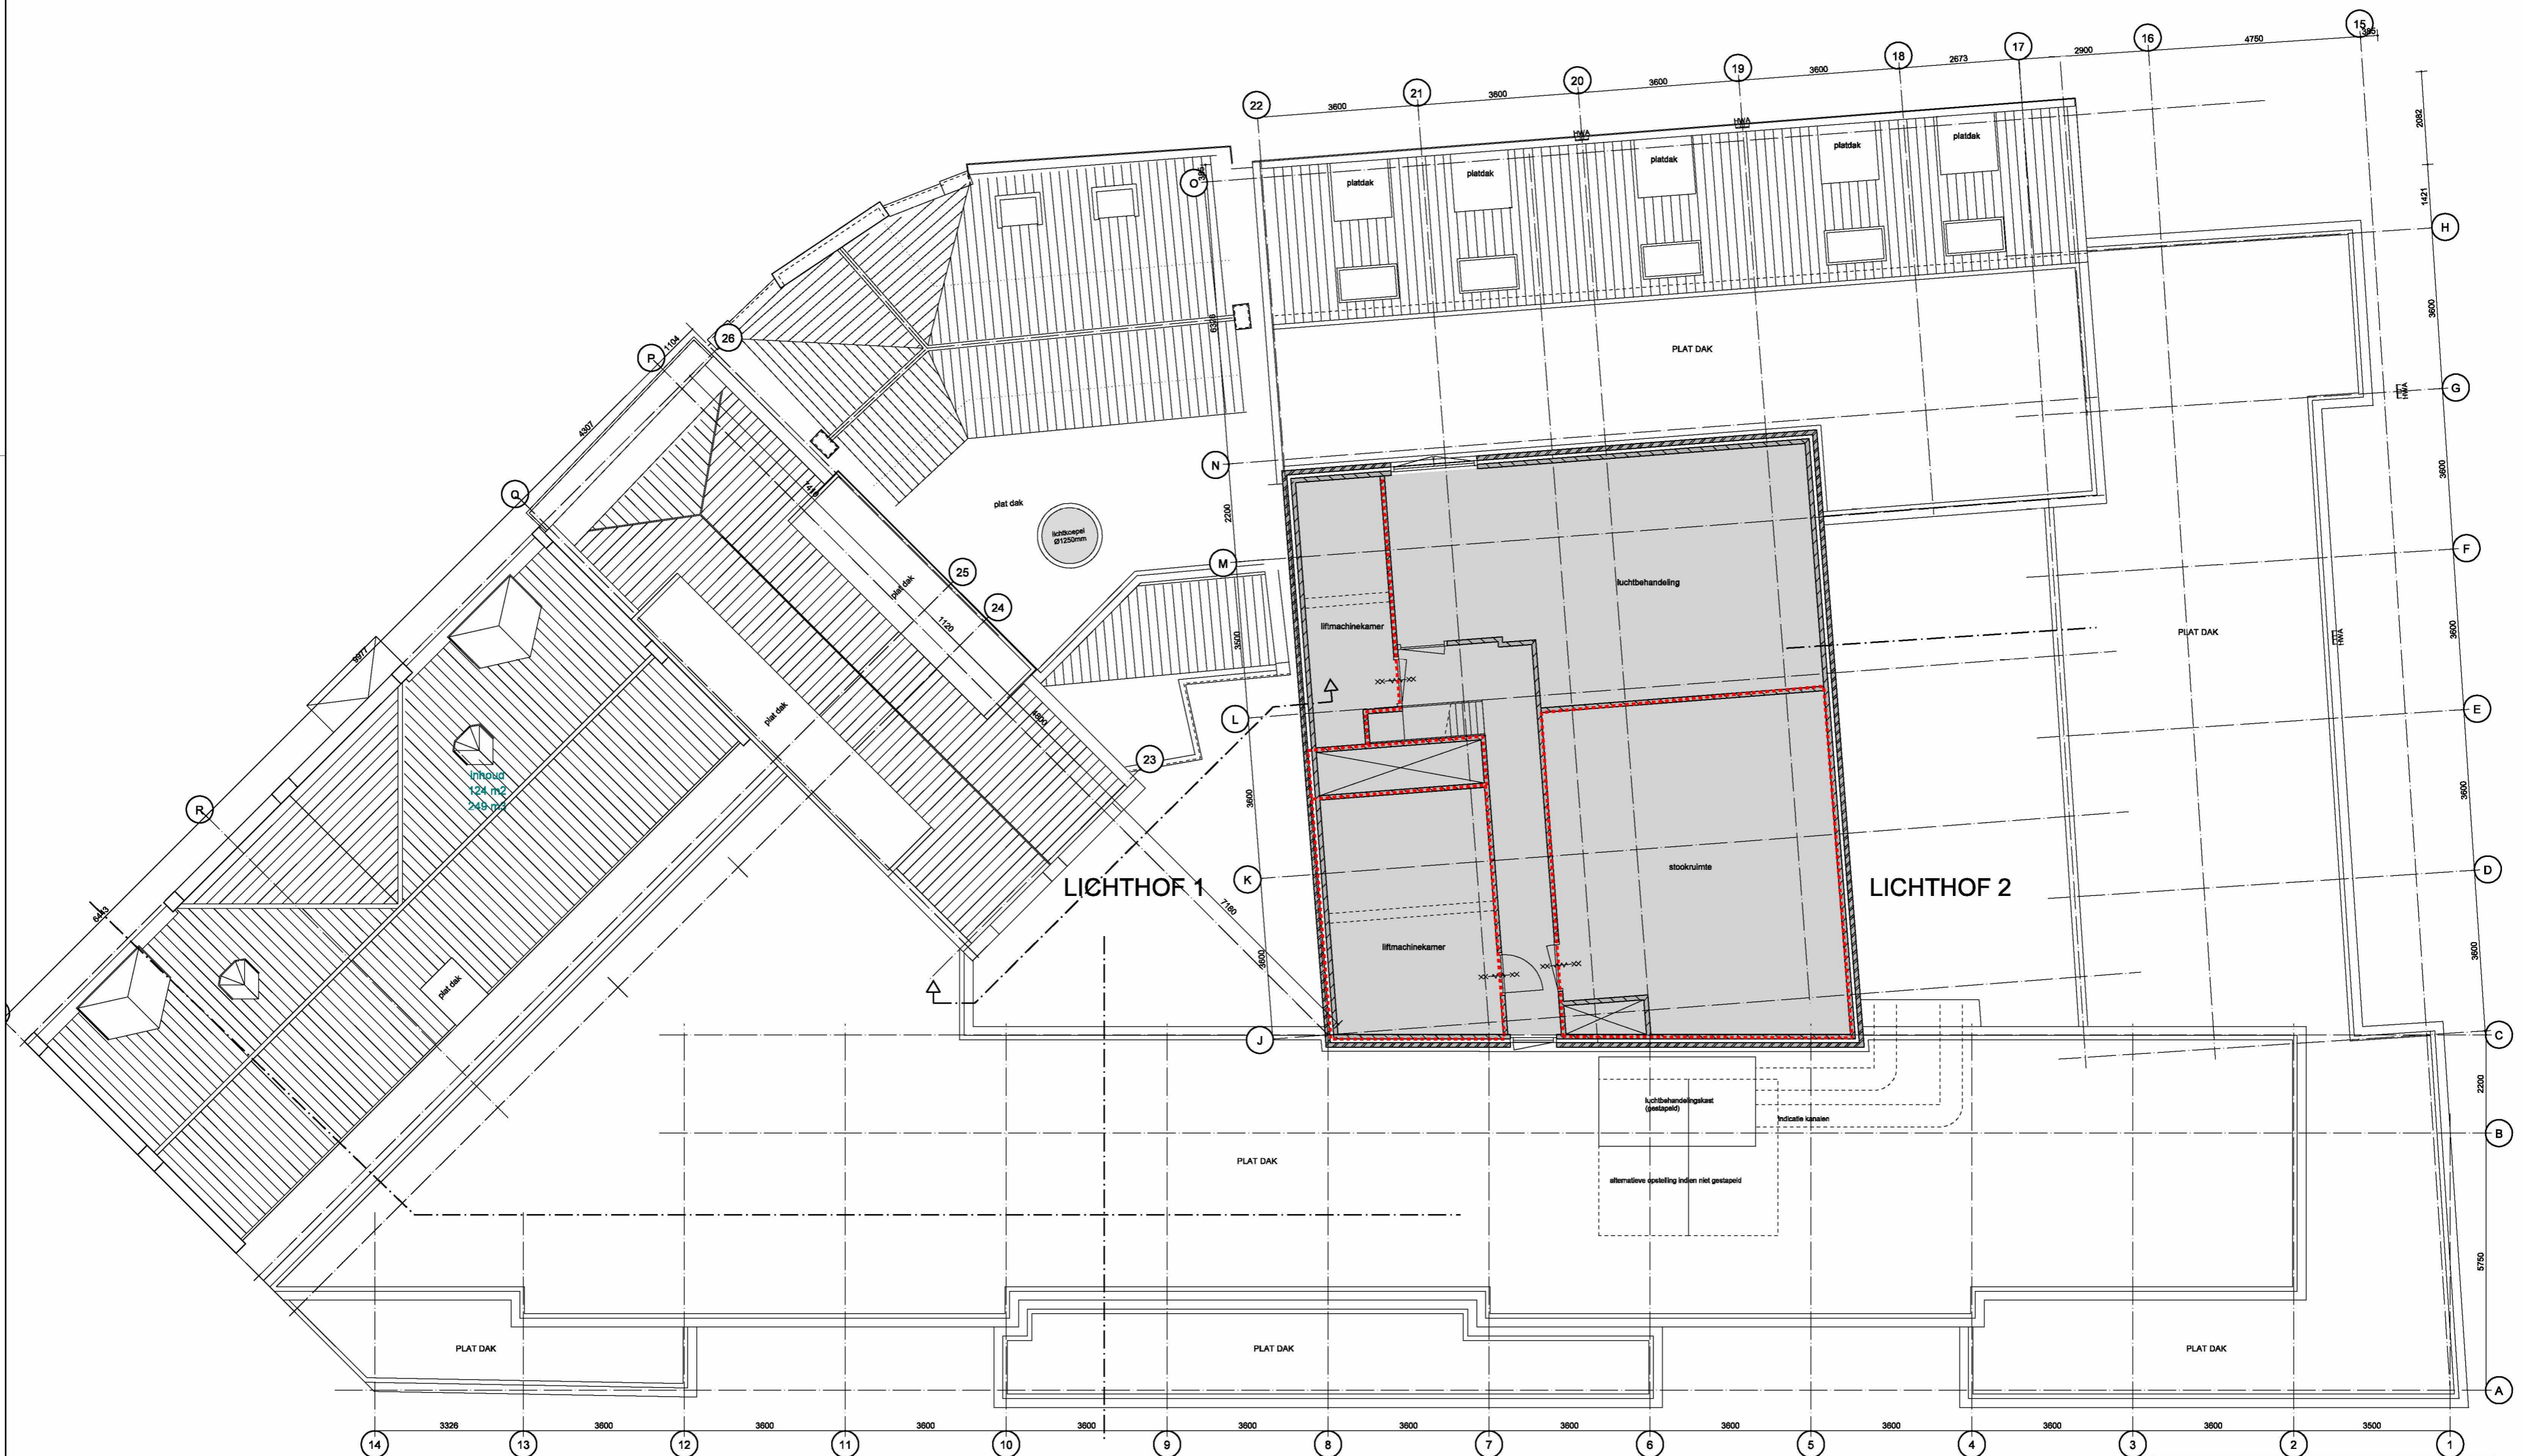

6e verdieping
287 m²
0 m³

\$1
162 m²
544 m³

Alle maten dienen in het werk te worden gecontroleerd

concrete oudezijds achterburgwal 78a +31(0)20 5200 200
1012 dr amsterdam info@concreteamsterdam.nl
the netherlands www.concreteamsterdam.nl

BOPARAI ASSOCIATES architecten
Jacob Corneliszstraat 1 | 1511 BM Oostzaan | +31(0)75-6555555 | www.boparai.nl | office@boparai.nl

Datum : 07-07-2014
Project : Verbouwing Nieuwezijds Voorburgwal 67
Onderwerp : 6e verdieping
Opdrachtgever : Accor
Projectstatus : Omgevingsvergunning, nieuwe toestand
Ontwerp : concrete
Getekend : BB - RW

Schaal : 1:100/A2
Projectnummer : 339
Tekeningnummer : 407



Suikerbakerssteeg Nr 65 Nr 67 Nr 69 - 73

Nieuwezijds voorburgwal

Gevels

restauratie bovenlichten:
 - 1x bestaand glas in lood raam herplaatsen
 - 1x reproduceren glas in loodraam en herplaatsen
 (volgens archiefgegevens spiegelbeeld bestaand raam)
 - ramen voorzien van achterzetramen met
 isolatieglas U=1,7 W/m²K


Alle maten dienen in het werk te worden gecontroleerd

concrete oudezijds achterburgwal 78a +31 (0)20 5200 200
 1012 dr amsterdam info@concreteamsterdam.nl
 the netherlands www.concreteamsterdam.nl


BOPARAI ASSOCIATES architecten
 Jacob Corneliszstraat 1 | 1511 BM Oostzaan | +31(0)75-6555555 | www.boparai.nl | office@boparai.nl

Datum : 07-07-2014 Project : Verbouwing Nieuwezijds Voorburgwal 67
 Onderwerp : Gevels Nieuwezijds Voorburgwal
 Opdrachtgever : Accor
 Projectstatus : Omgevingsvergunning, nieuwe toestand
 Ontwerp : concrete
 Getekend : BB - RW

Schaal : 1:100/A2 Projectnummer : 339 Tekeningnummer : 408

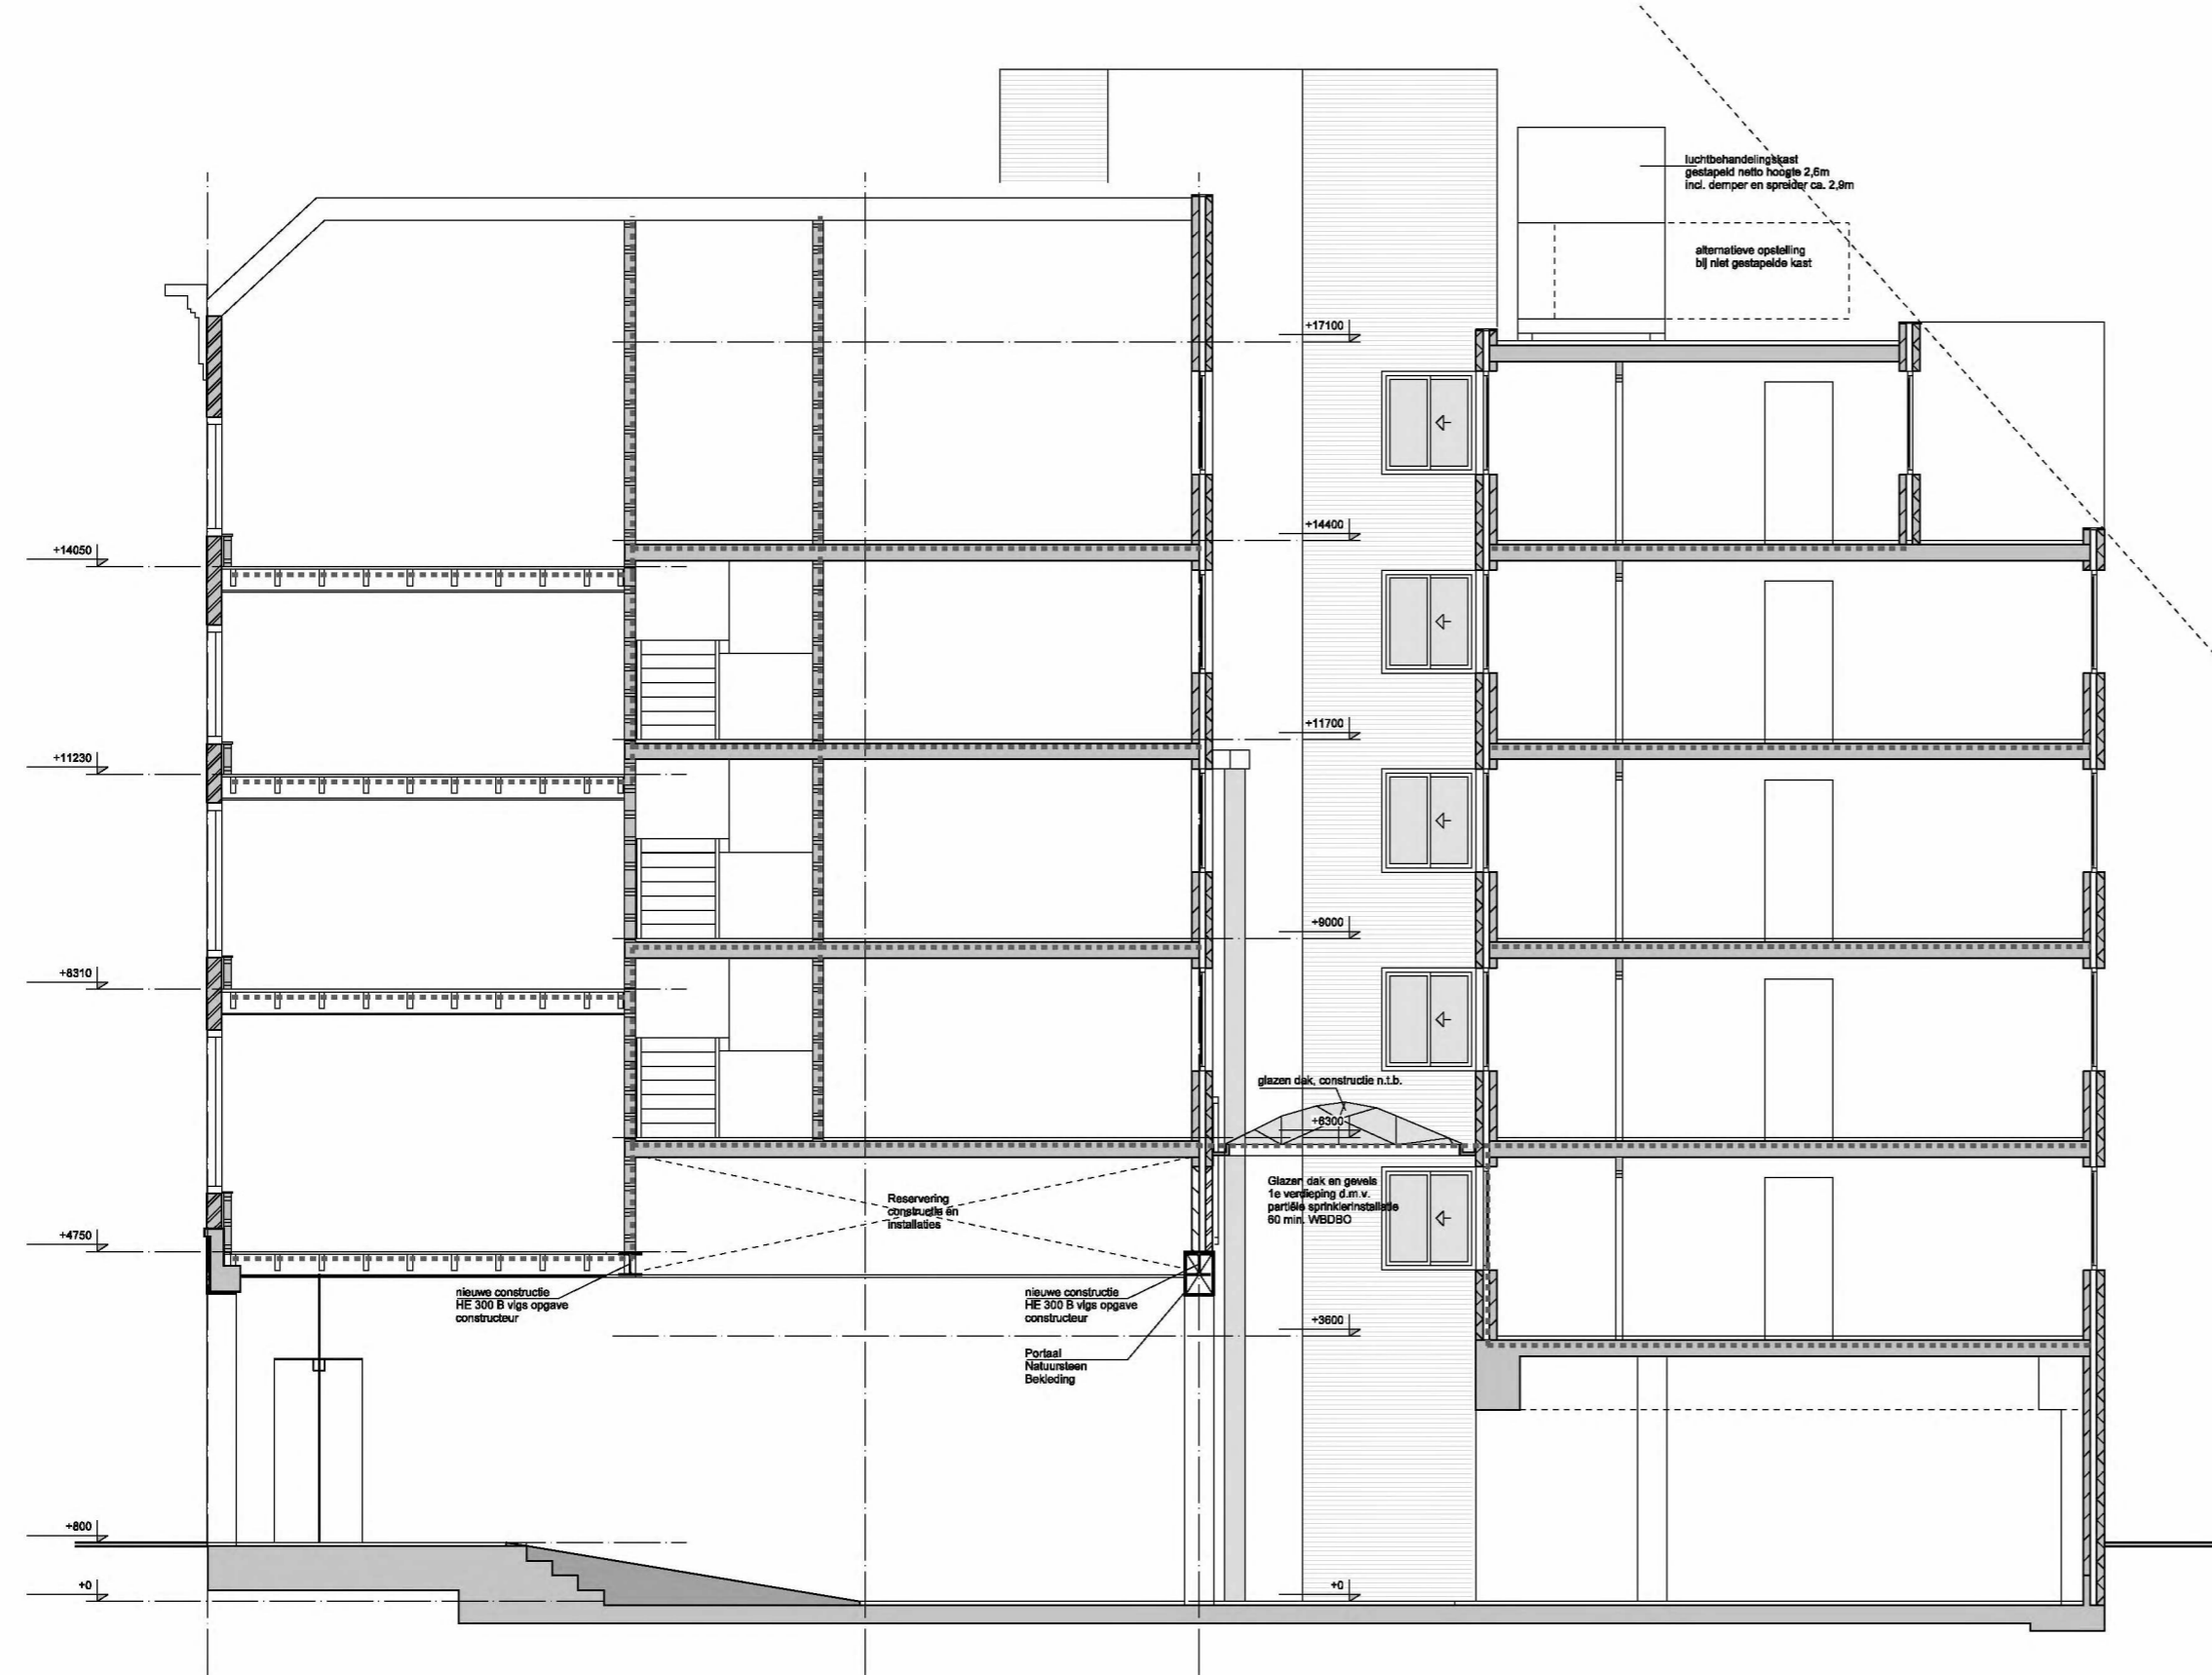

DOORSNEDE AA

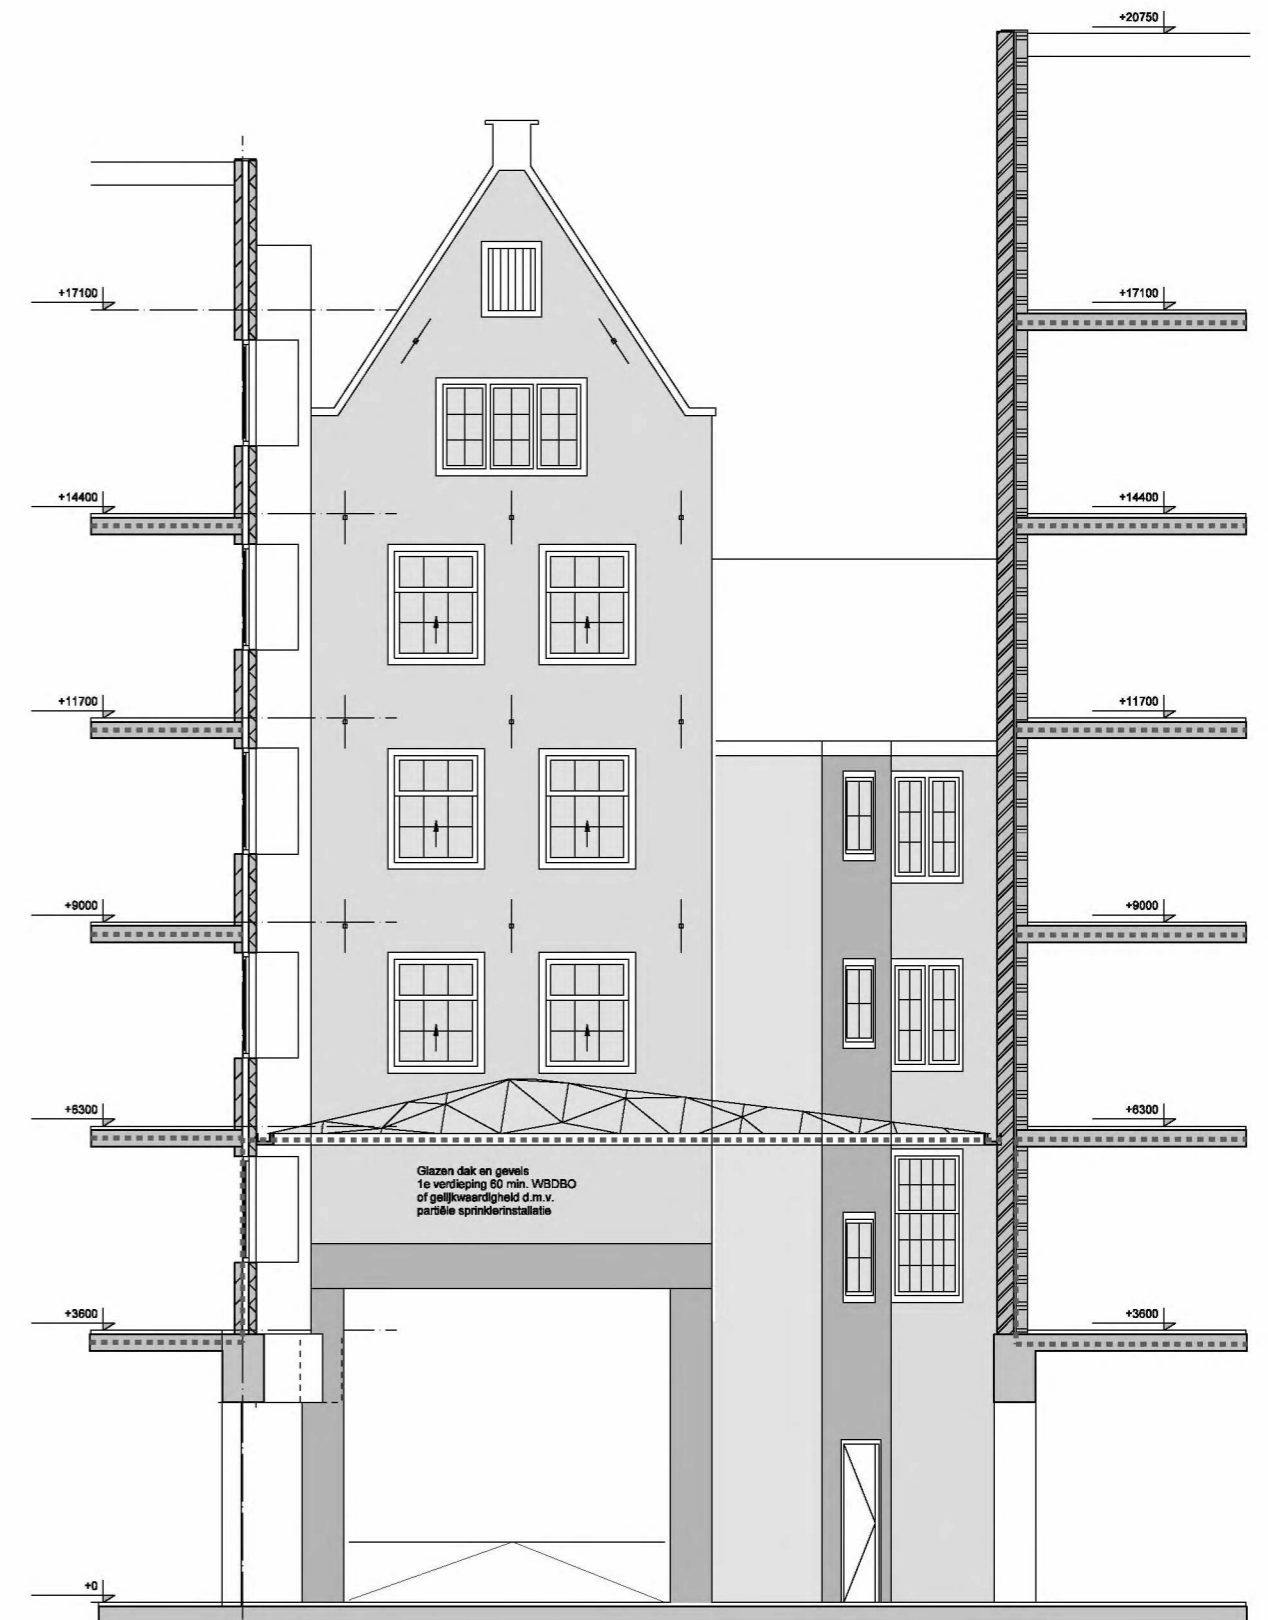

LICHTHOF 1
DOORSNEDE BB


Alle maten dienen in het werk te worden gecontroleerd

concrete oudzijds achterburgwal 78a +31(0)20 5200 200
1012 dr amsterdam info@concreteamsterdam.nl
the netherlands www.concreteamsterdam.nl


BOPARAI ASSOCIATES architecten
Jacob Corneliszstraat 1 | 1511 BM Oostzaan | +31(0)75-6555555 | www.boparai.nl | office@boparai.nl

Datum : 07-07-2014
Project : Verbouwing Nieuwezijds Voorburgwal 67
Onderwerp : Doorsneden, variant 1
Opdrachtgever : Accor
Projectstatus : Omgevingsvergunning, nieuwe toestand
Ontwerp : concrete
Getekend : BB - RW

Schaal : 1:100/A2
Projectnummer : 339
Tekeningnummer : 409

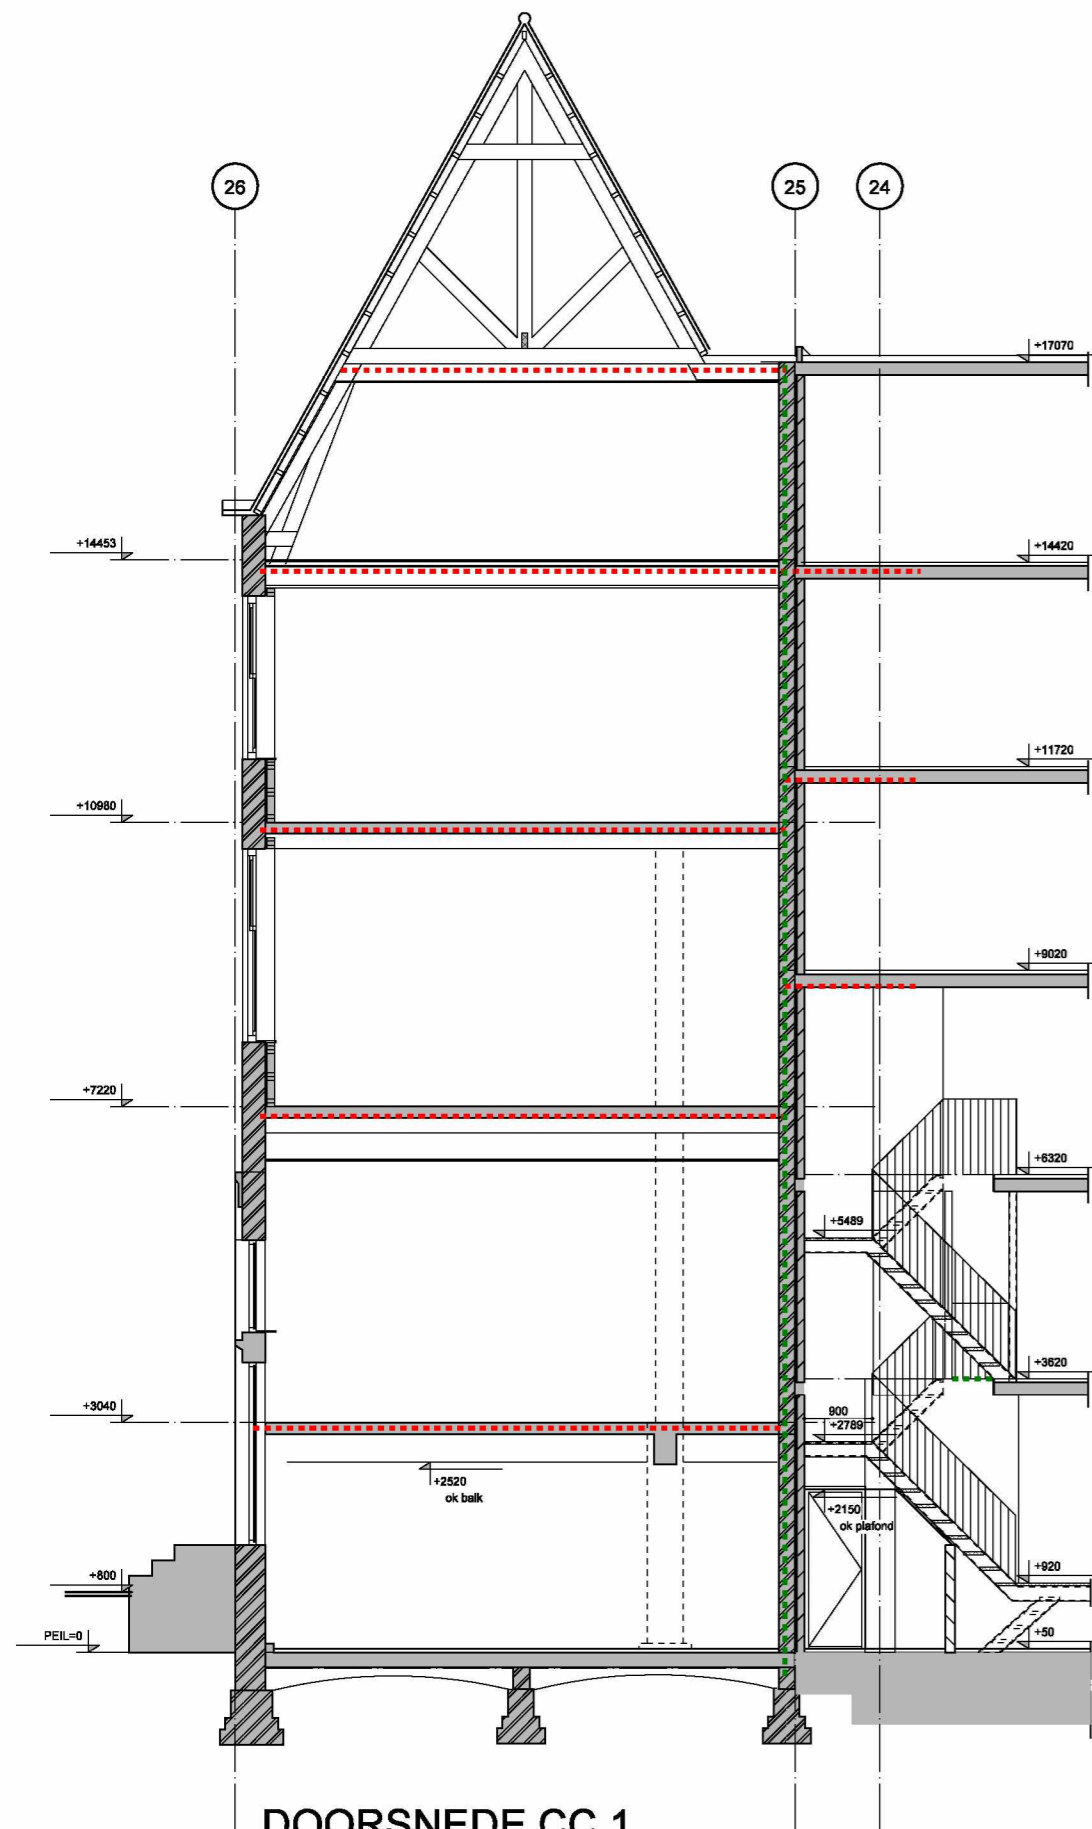

DOORSNEDE CC 1

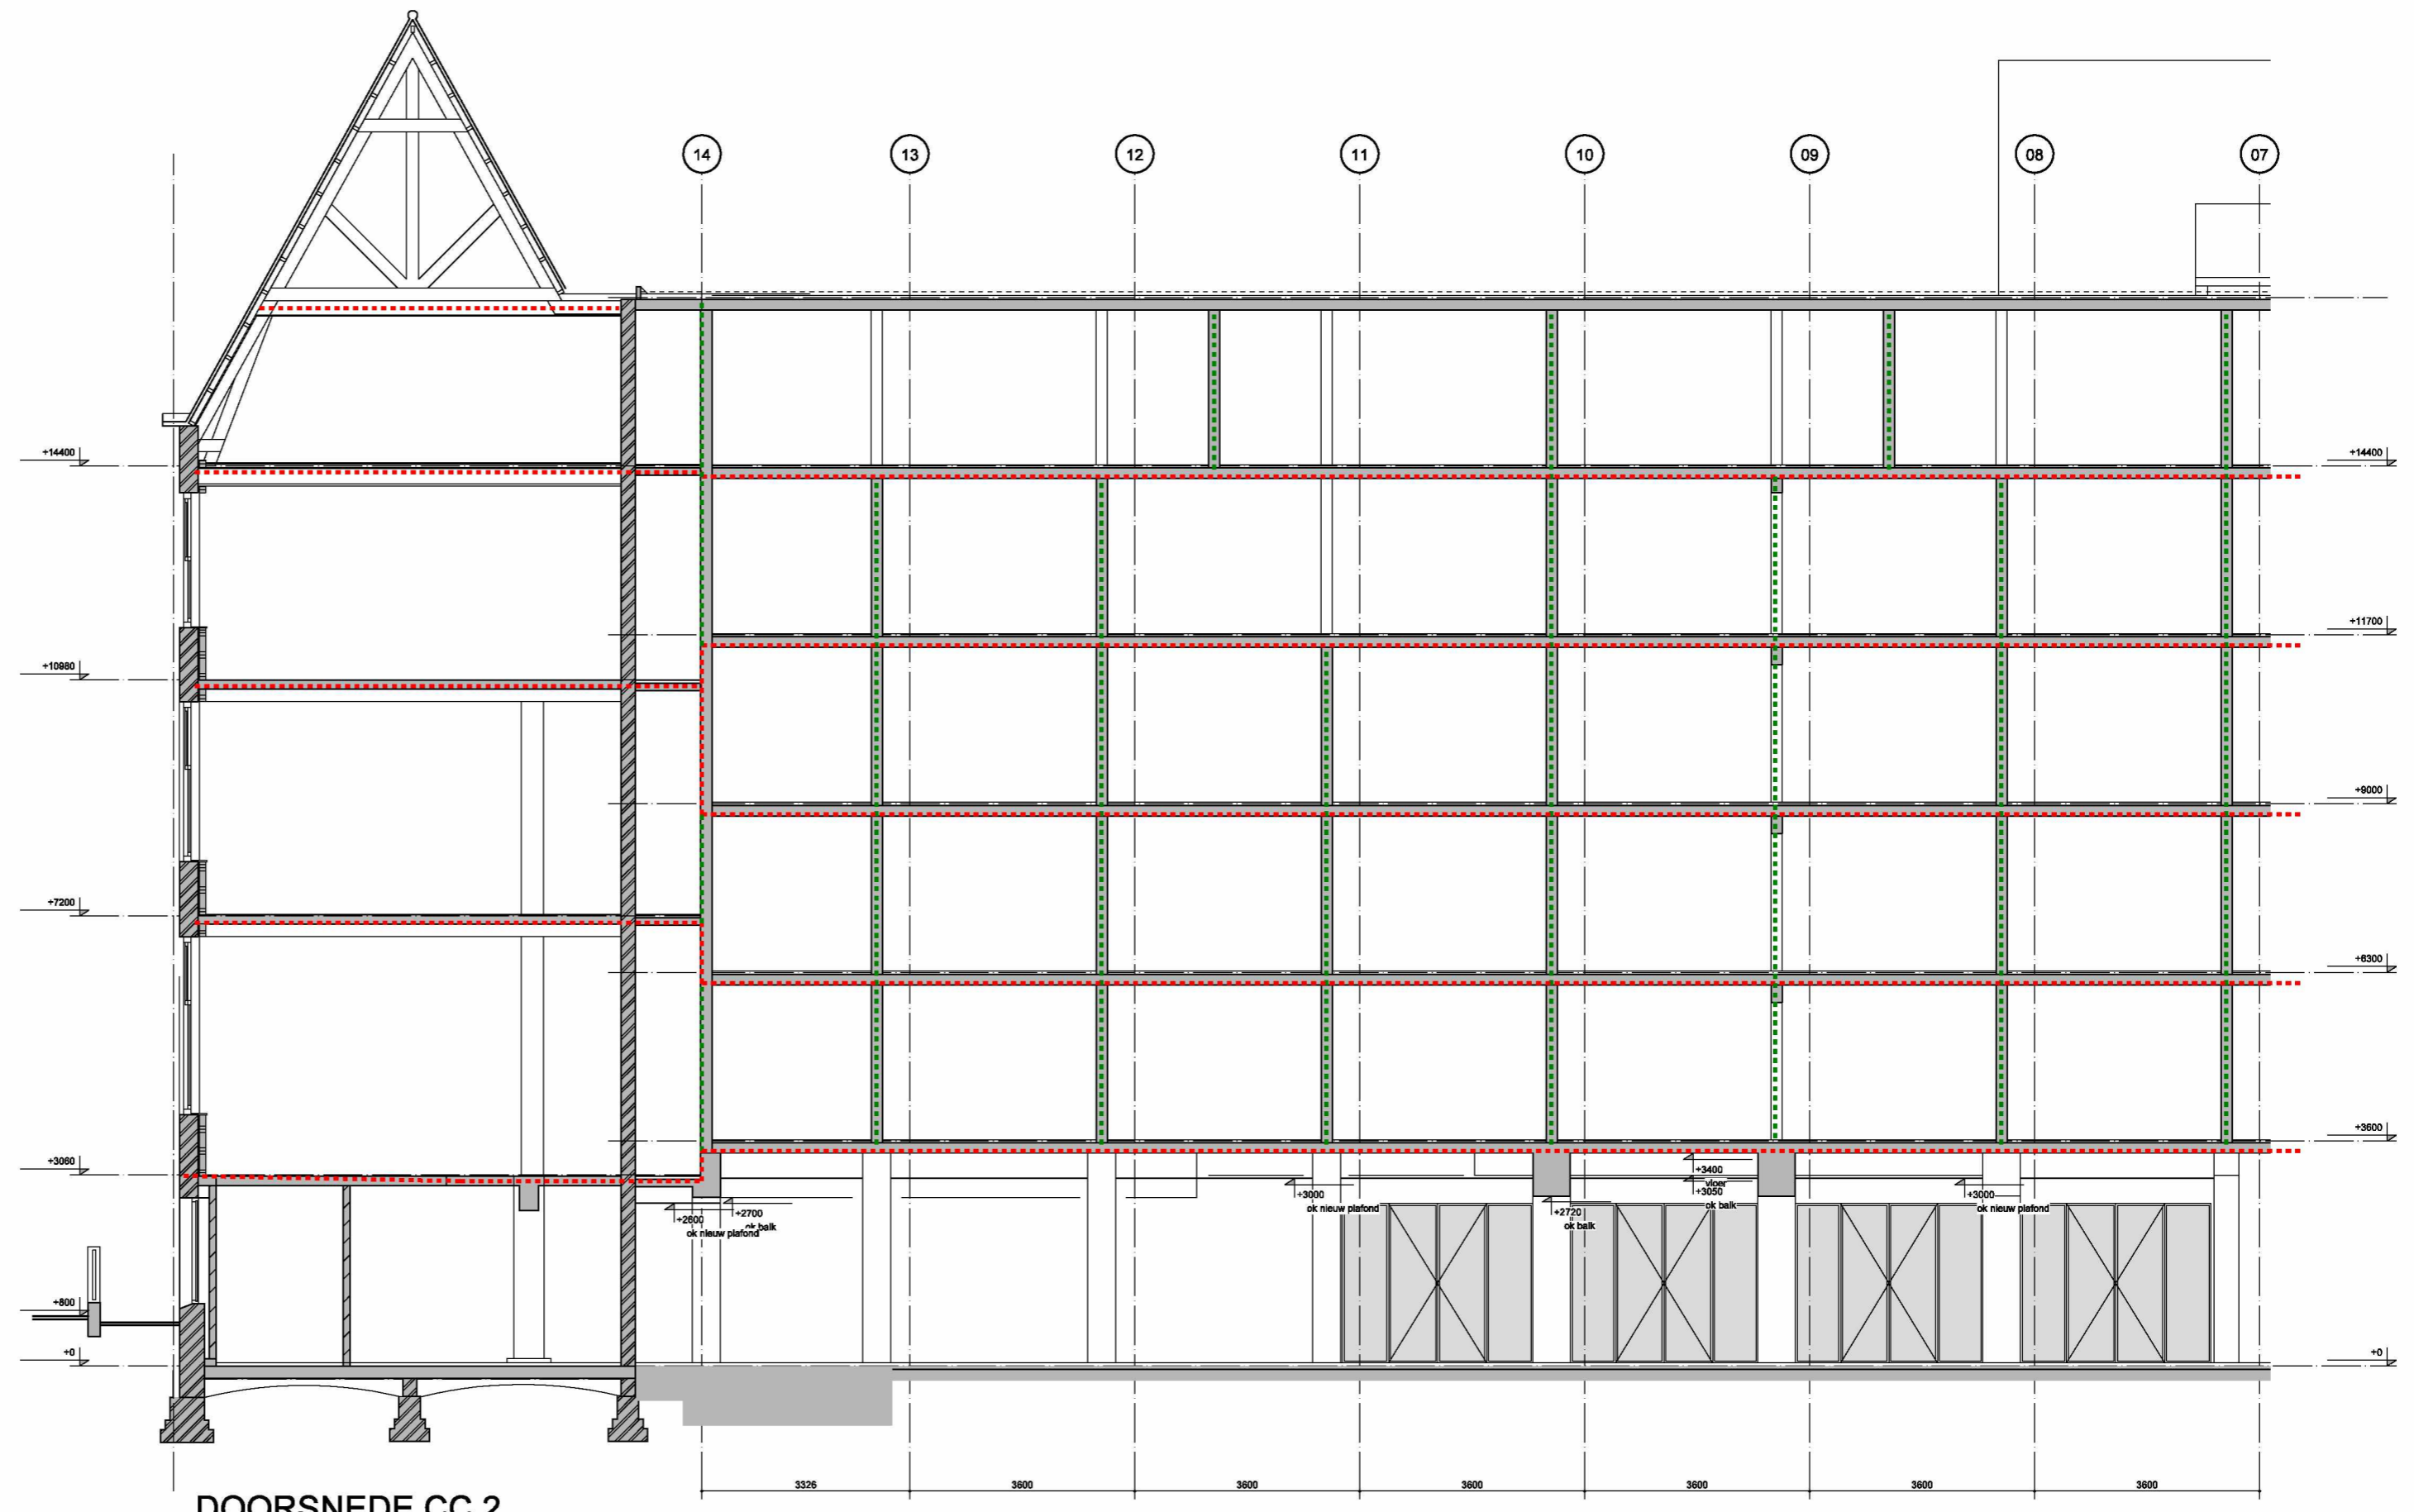

DOORSNEDE CC 2


Alle maten dienen in het werk te worden gecontroleerd

concrete oudezijds achterburgwal 78a +31(0)20 5200 200
1012 dr amsterdam info@concreteamsterdam.nl
the netherlands www.concreteamsterdam.nl


BOPARAI ASSOCIATES architecten
Jacob Corneliszstraat 1 | 1511 BM Oostzaan | +31(0)75-6555555 | www.boparai.nl | office@boparai.nl

Datum : 07-07-2014
Project : Verbouwing Nieuwezijds Voorburgwal 67
Onderwerp : Doorsneden
Opdrachtgever : Accor
Projectstatus : Omgevingsvergunning, nieuwe toestand
Ontwerp : concrete
Getekend : BB - RW

Schaal : 1:100/A2
Projectnummer : 339
Tekeningnummer : 410

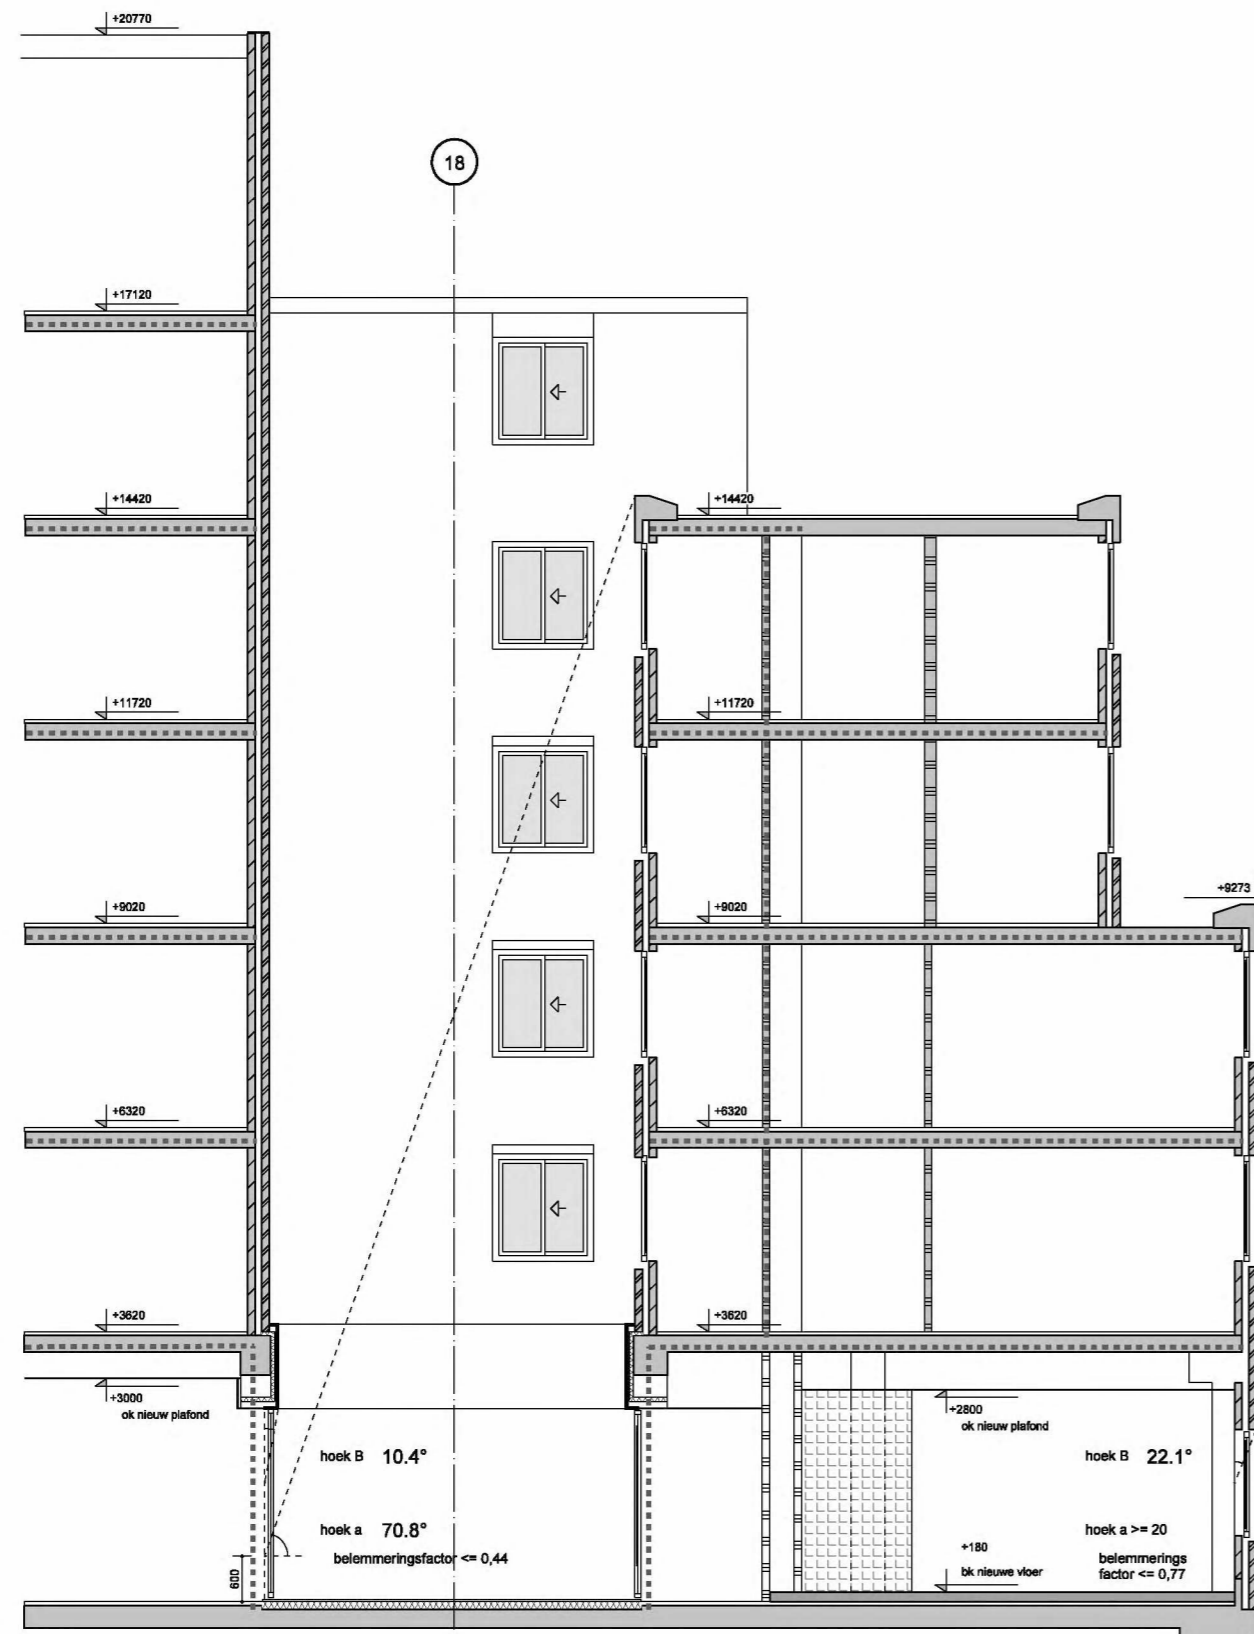

GEVEL NOORDZIJDE LICHTHOF 2
DOORSNEDE DD1

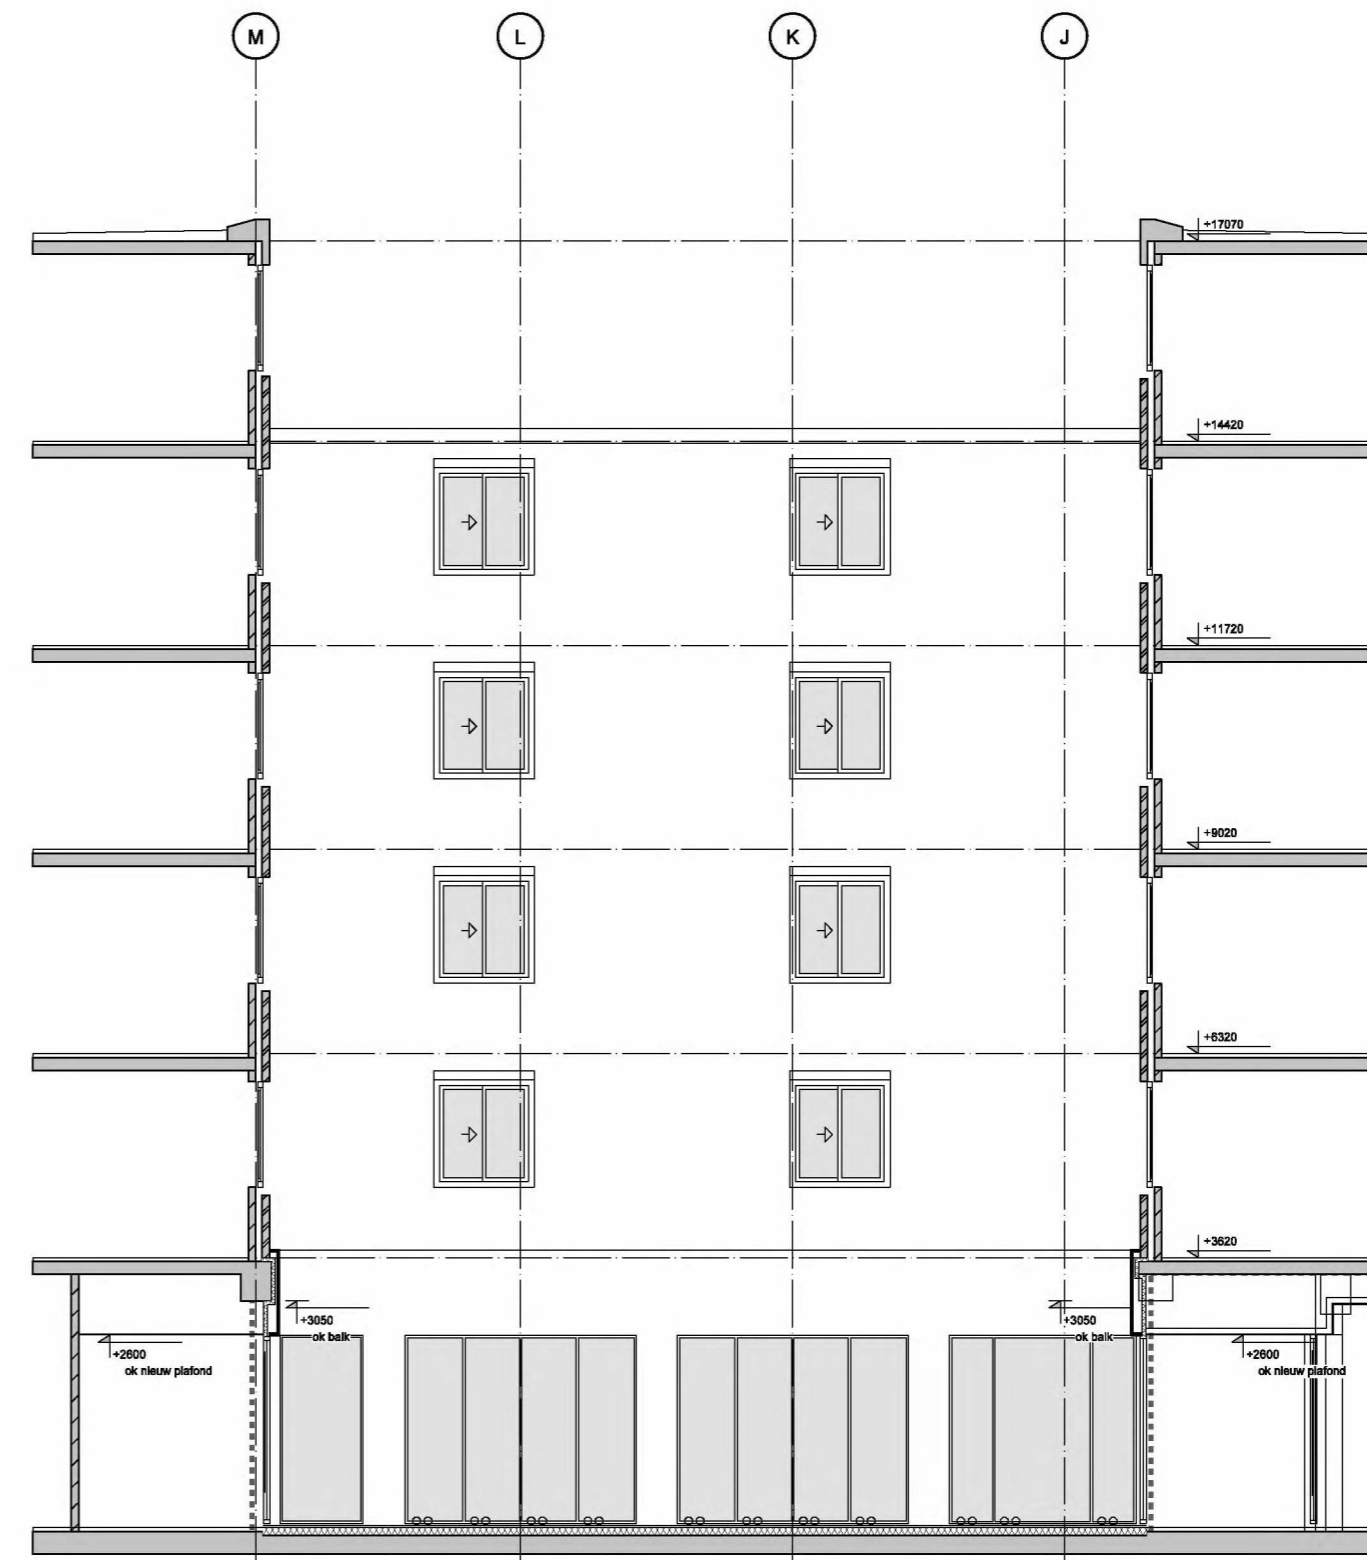

GEVEL WESTZIJDE LICHTHOF 2
DOORSNEDE EE1

Alle maten dienen in het werk te worden gecontroleerd

concrete oudezijds achterburgwal 78a +31 (0)20 5200 200
1012 dr amsterdam info@concreteamsterdam.nl
the netherlands www.concreteamsterdam.nl

BOPARAI ASSOCIATES architecten
Jacob Corneliszstraat 1 | 1511 BM Oostzaan | +31(0)75-6555555 | www.boparai.nl | office@boparai.nl

Datum : 07-07-2014
Project : Verbouwing Nieuwezijds Voorburgwal 67
Onderwerp : Gevels lichthof 2
Opdrachtgever : Accor
Projectstatus : Omgevingsvergunning, nieuwe toestand
Ontwerp : concrete
Getekend : BB - RW

Schaal : 1:100/A2
Projectnummer : 339
Tekeningnummer : 411



Nieuwe Nieuwstraat

Alle maten dienen in het werk te worden gecontroleerd

concrete oudezijds achterburgwal 78a +31(0)20 5200 200
 1012 dr amsterdam info@concreteamsterdam.nl
 the netherlands www.concreteamsterdam.nl

BOPARAI ASSOCIATES architecten
 Jacob Corneliszstraat 1 | 1511 BM Oostzaan | +31(0)75-6555555 | www.boparai.nl | office@boparai.nl

Datum : 07-07-2014
 Project : Verbouwing Nieuwezijds Voorburgwal 67
 Onderwerp : Gevel Nieuwe Nieuwstraat
 Opdrachtgever : Accor
 Projectstatus : Omgevingsvergunning, nieuwe toestand
 Ontwerp : concrete
 Getekend : BB - RW

Schaal : 1:100/A2
 Projectnummer : 339
 Tekeningnummer : 412



2 nieuwe kozijnen conform
bestand, v.z.v. Isoliegas
U <= 1,7/m²K

Suikerbakkerssteeg

Alle maten dienen in het werk te worden gecontroleerd

concrete oudezijds achterburgwal 78a +31(0)20 5200 200
1012 dr amsterdam info@concreteamsterdam.nl
the netherlands www.concreteamsterdam.nl

BOPARAI ASSOCIATES architecten
Jacob Corneliszstraat 1 | 1511 BM Oostzaan | +31(0)75-6555555 | www.boparai.nl | office@boparai.nl

Datum : 07-07-2014
Project : Verbouwing Nieuwezijds Voorburgwal 67
Onderwerp : Gevel Suikerbakkerssteeg
Opdrachtgever : Accor
Projectstatus : Omgevingsvergunning, nieuwe toestand
Ontwerp : concrete
Getekend : BB - RW

Schaal : 1:100/A2
Projectnummer : 339
Tekeningnummer : 413