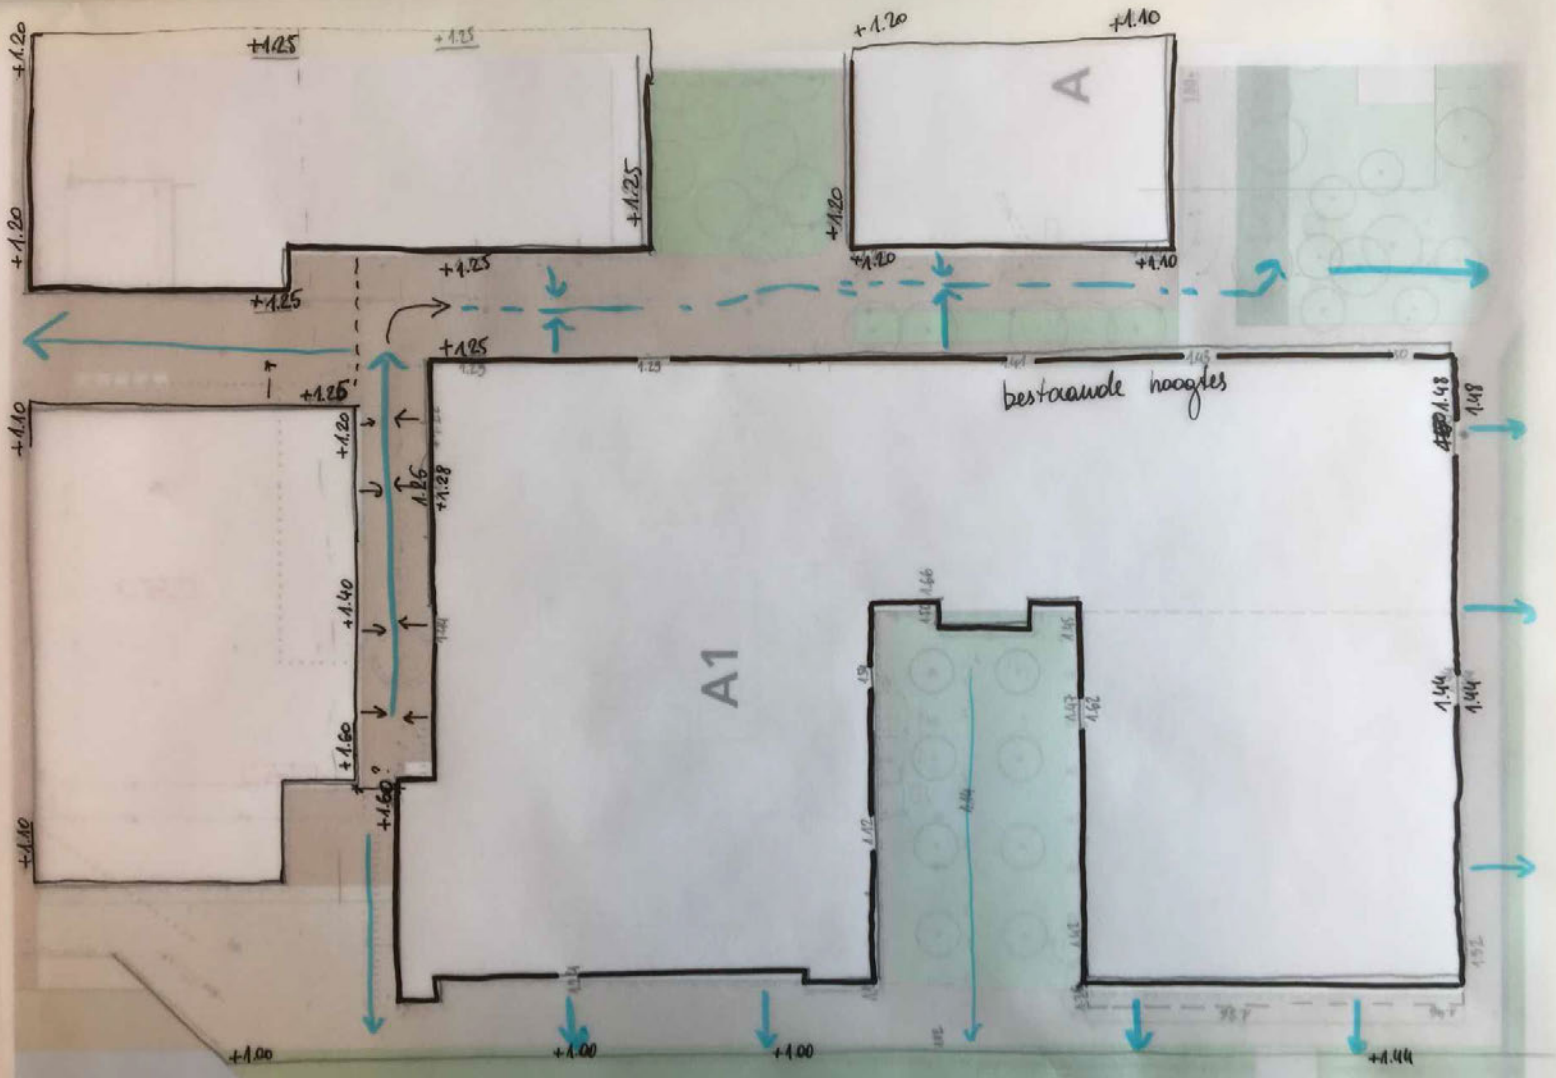
A
A1
bestaande hoogtes
+1.20
+1.10
+1.25
+1.40
+1.60
+1.28
+1.00
+1.44
1.48
1.44