


april 2023

Aanleg drinkwater	3 april 2023 – 28 april 2023
Aanleg OVL	1 mei 2023 – 19 mei 2023
Realisatie kavel F	Juni 2023- jan 2025
Tijdelijke rioolaansluiting	15 juni 2023 – 30 juni 2023
Gebouw oplevering Kavel E	1 juli 2023
Inhuizing Kadans	2 juli 2023 – 1 sept 2023
WRM openbaar areaal 1A kavel E	2 juli 2023 – 1 sept 2023
Verwijderen stelconverharding 1a	25 sept 2023 – 30 sept 2023
Waternet Fase 1a (bovenriool)	1 okt 2023 – 12 okt 2023
verwijderen stelconverharding 1b	11 okt 2023 -12 okt 2023
Waternet fase 1b (bovenriool)	13 okt 2023 – 18 okt 2023
Verwijderen stelconverharding 1c en transport	19 okt 2023 – 20 okt 2023
Waternet fase 1 c (bovenriool)	21 okt 2023 – 31 okt 2023
Waternet Fase 2 (transportriool onder rijweg)	1 nov 2023 – 31 dec 2023
Waternet fase 3 (transportriool gebied AUMC)	1 jan 2024 – 28 feb 2024
Waternet fase 4 (transportriool rijweg fase 2)	1 maart 2024 – 1 mei 2024
Wrm rijweg	1 mei 2024 – 30 juni 2024

— Route drinkwater
 ■■■■■ Route bouwverkeer

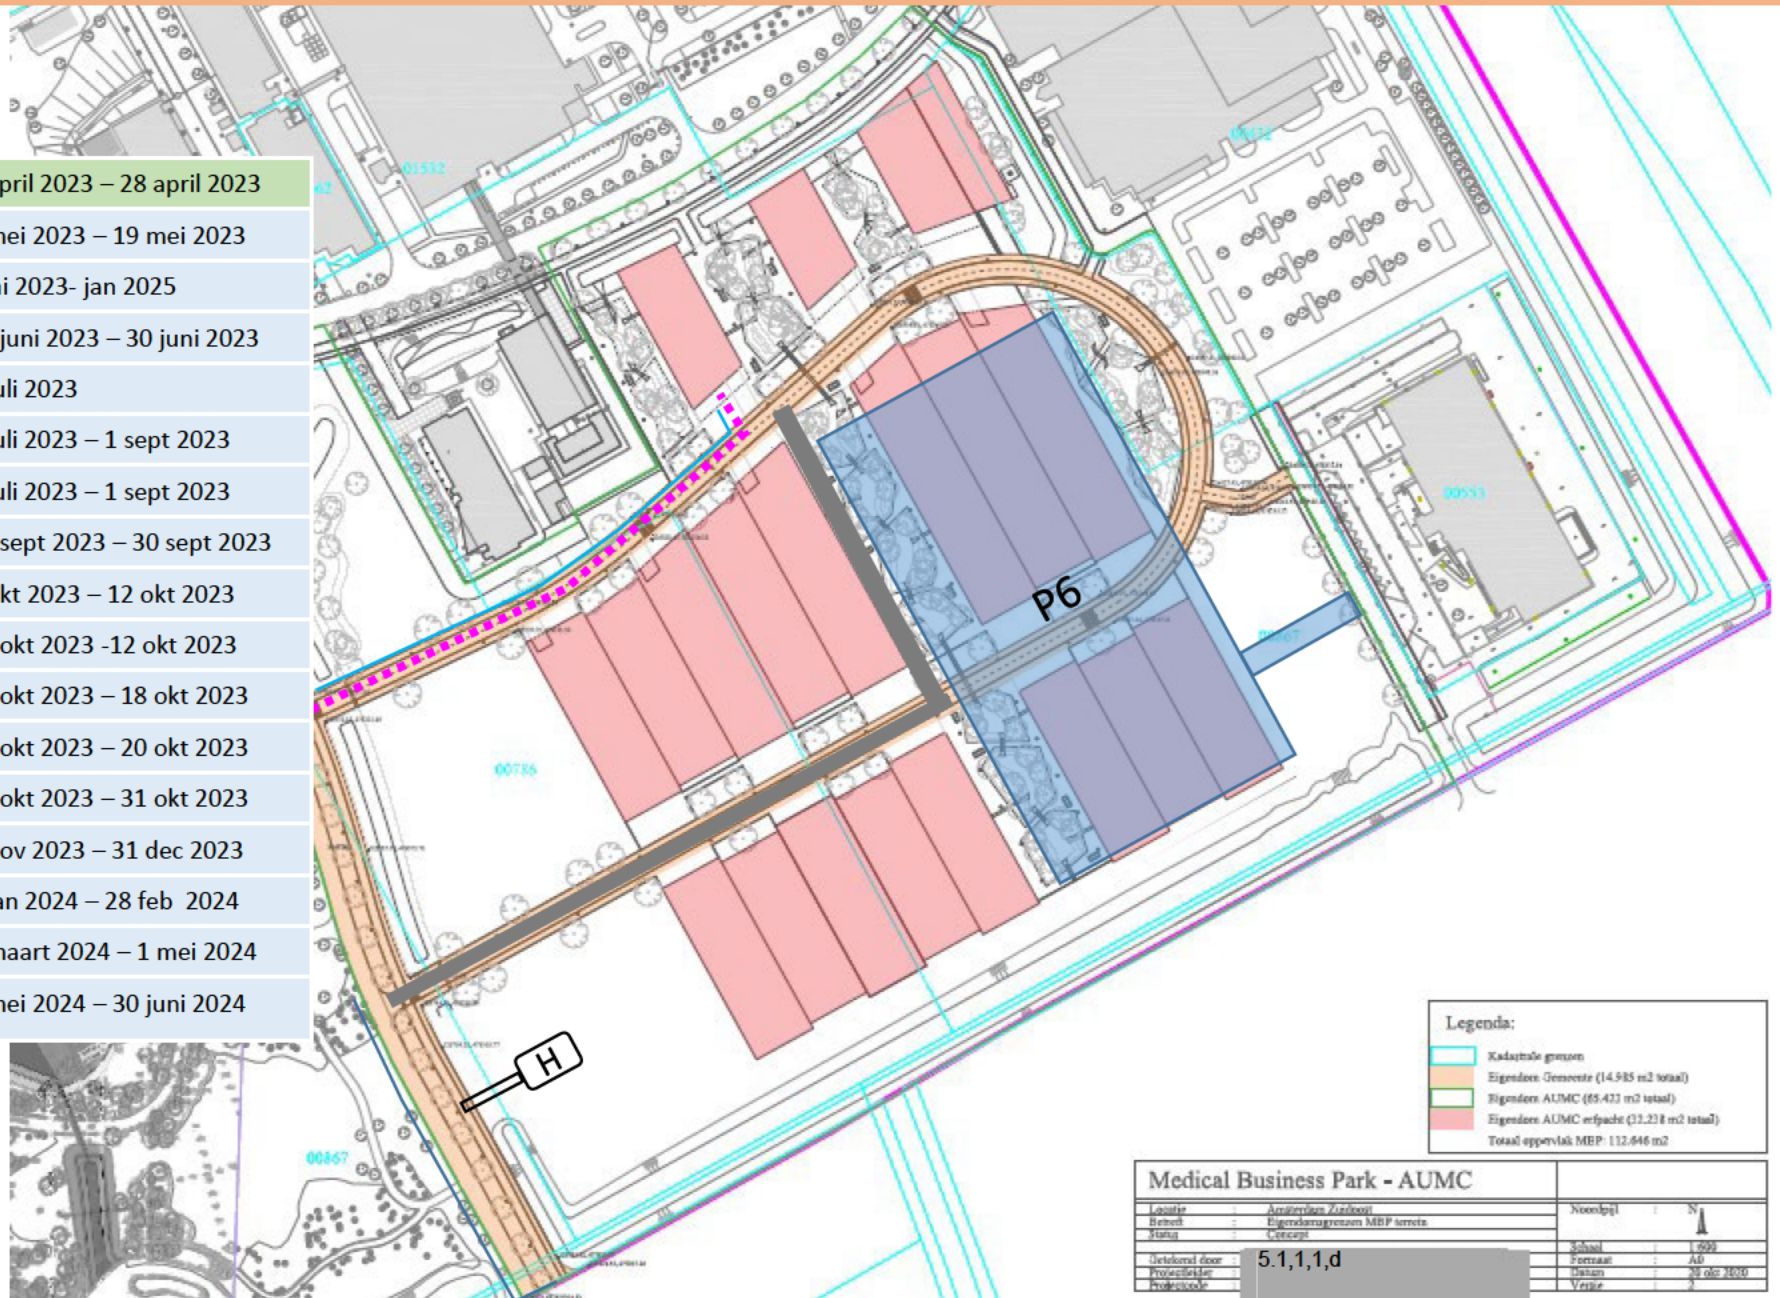

Legenda:


—	Kadastrale grenzen
—	Eigendoms Gemeente (14.985 m ² totaal)
—	Eigendoms AUMC (65.423 m ² totaal)
—	Eigendoms AUMC verpacht (31.238 m ² totaal)
	Totaal oppervlakt MBP: 112.646 m ²

Medical Business Park - AUMC			
Locatie	Amsterdam Zuidwest	Noordpunt	N
Beheer	Eigendoms grenzen MBP terrein	Schaal	1:500
Mania	Urbanis	Perman	AD
Uitvoerd door	5.1,1,1,d	Datum	20 okt 2020
Projectleider		Verste	
Projectcode			

Mei 2023

Aanleg drinkwater	3 april 2023 – 28 april 2023
Aanleg OVL	1 mei 2023 – 19 mei 2023
Realisatie kavel F	Juni 2023- jan 2025
Tijdelijke rioolaansluiting	15 juni 2023 – 30 juni 2023
Gebouw oplevering Kavel E	1 juli 2023
Inhuizing Kadans	2 juli 2023 – 1 sept 2023
WRM openbaar areaal 1A kavel E	2 juli 2023 – 1 sept 2023
Verwijderen stelconverharding 1a	25 sept 2023 – 30 sept 2023
Waternet Fase 1a (bovenriool)	1 okt 2023 – 12 okt 2023
verwijderen stelconverharding 1b	11 okt 2023 -12 okt 2023
Waternet fase 1b (bovenriool)	13 okt 2023 – 18 okt 2023
Verwijderen stelconverharding 1c en transport	19 okt 2023 – 20 okt 2023
Waternet fase 1 c (bovenriool)	21 okt 2023 – 31 okt 2023
Waternet Fase 2 (transportriool onder rijweg)	1 nov 2023 – 31 dec 2023
Waternet fase 3 (transportriool gebied AUMC)	1 jan 2024 – 28 feb 2024
Waternet fase 4 (transportriool rijweg fase 2)	1 maart 2024 – 1 mei 2024
Wrm rijweg	1 mei 2024 – 30 juni 2024

- Route OVL
- - - - Route bouwverkeer

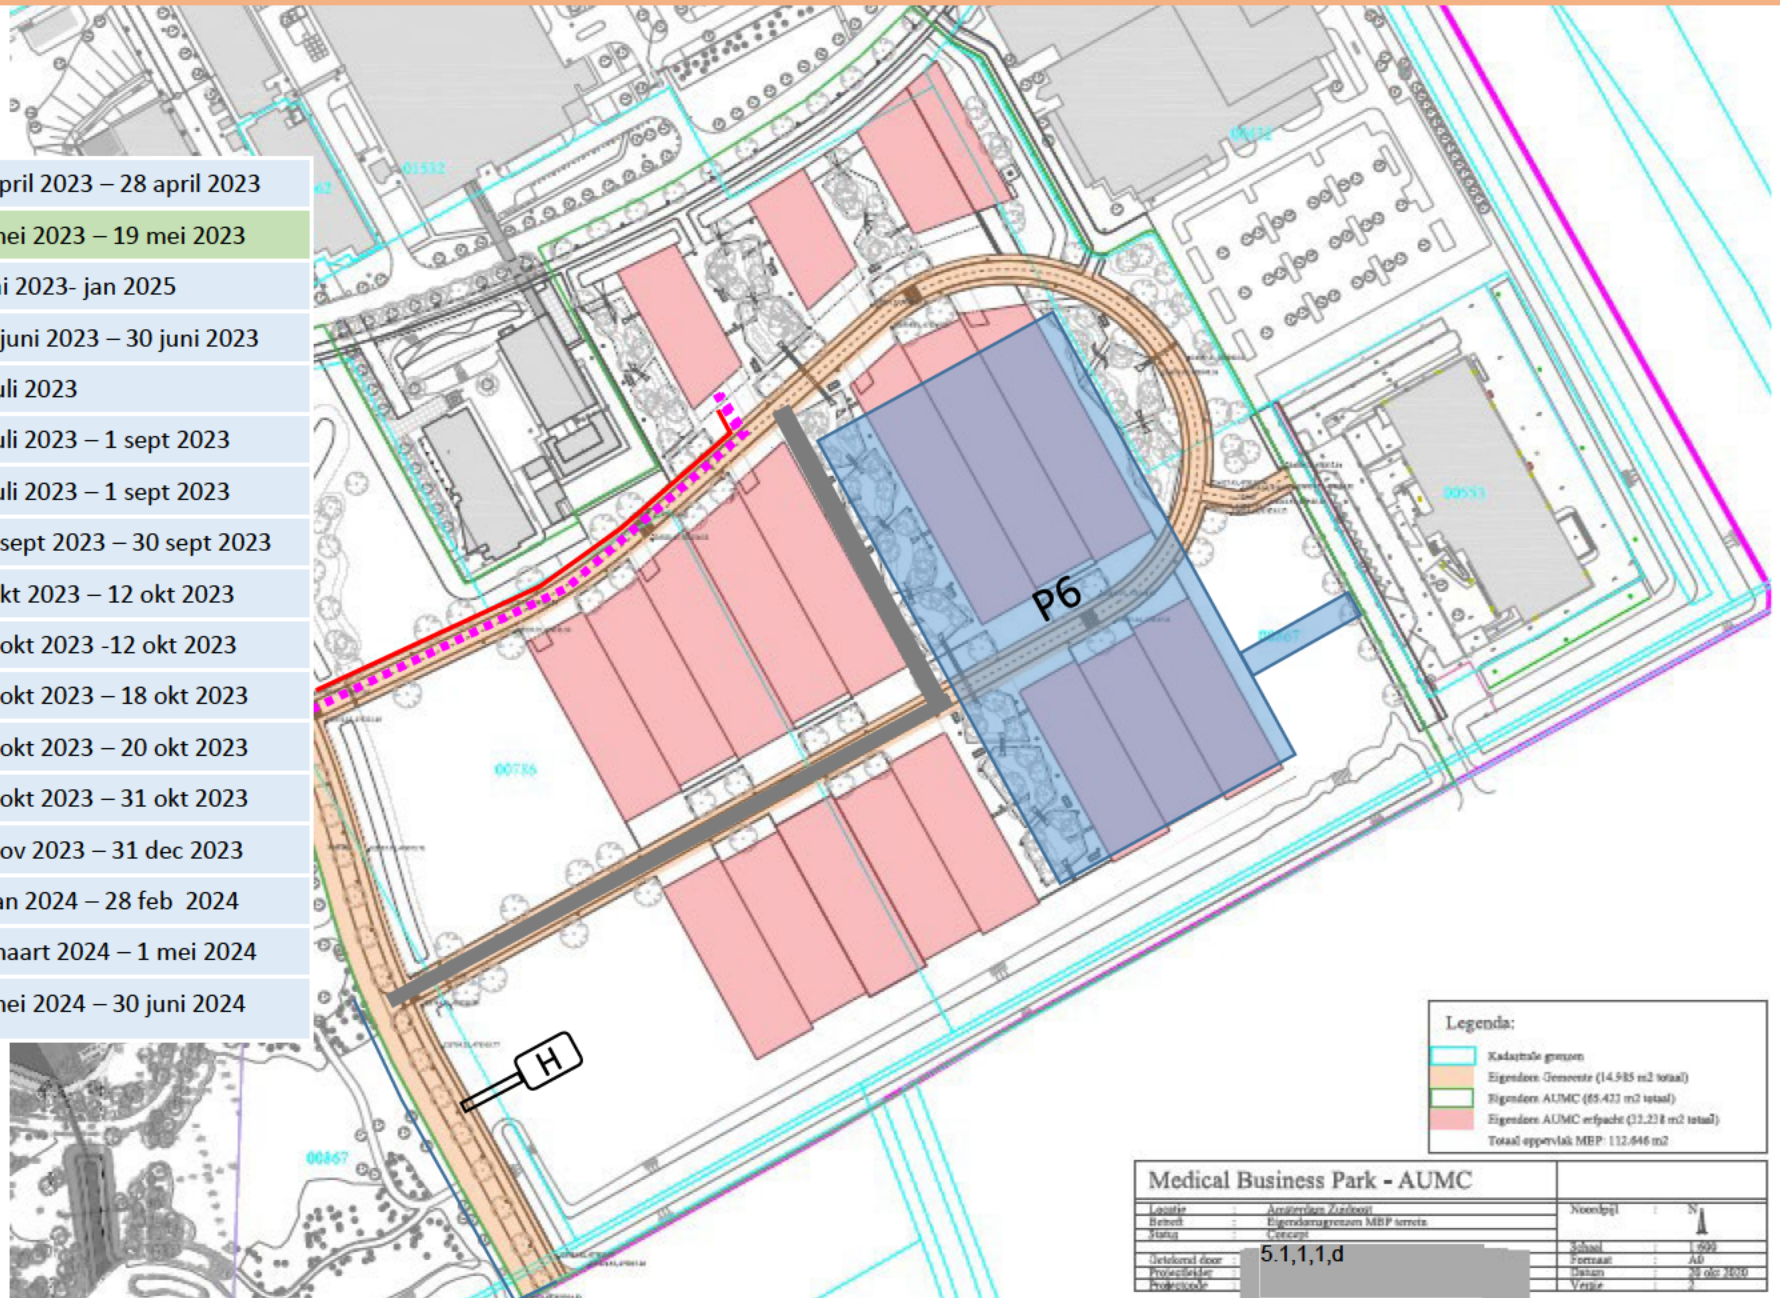

Legenda:


- Kadastrale grenzen
- Eigendom: Gemeente (14.985 m2 totaal)
- Eigendom: AUMC (65.427 m2 totaal)
- Eigendom: AUMC verpacht (31.238 m2 totaal)
- Totaal oppervlakt MBP: 112.646 m2

Medical Business Park - AUMC			
Locatie	Amsterdam Zuidwest	Noordpunt	N
Beheer	Eigendoms grenzen MBP terrein		
Maat	1:500	Schaal	1:500
Uitvoerd door	5.1,1,1,d	Formaat	A0
Projectleider		Datum	20 okt 2020
Projectcode		Versie	1

Juni 2023

Aanleg drinkwater	3 april 2023 – 28 april 2023
Aanleg OVL	1 mei 2023 – 19 mei 2023
Realisatie kavel F	Juni 2023- jan 2025
Tijdelijke rioolaansluiting	15 juni 2023 – 30 juni 2023
Gebouw oplevering Kavel E	1 juli 2023
Inhuizing Kadans	2 juli 2023 – 1 sept 2023
WRM openbaar areaal 1A kavel E	2 juli 2023 – 1 sept 2023
Verwijderen stelconverharding 1a	25 sept 2023 – 30 sept 2023
Waternet Fase 1a (bovenriool)	1 okt 2023 – 12 okt 2023
verwijderen stelconverharding 1b	11 okt 2023 -12 okt 2023
Waternet fase 1b (bovenriool)	13 okt 2023 – 18 okt 2023
Verwijderen stelconverharding 1c en transport	19 okt 2023 – 20 okt 2023
Waternet fase 1 c (bovenriool)	21 okt 2023 – 31 okt 2023
Waternet Fase 2 (transportriool onder rijweg)	1 nov 2023 – 31 dec 2023
Waternet fase 3 (transportriool gebied AUMC)	1 jan 2024 – 28 feb 2024
Waternet fase 4 (transportriool rijweg fase 2)	1 maart 2024 – 1 mei 2024
Wrm rijweg	1 mei 2024 – 30 juni 2024


■■■■■ Route bouwverkeer

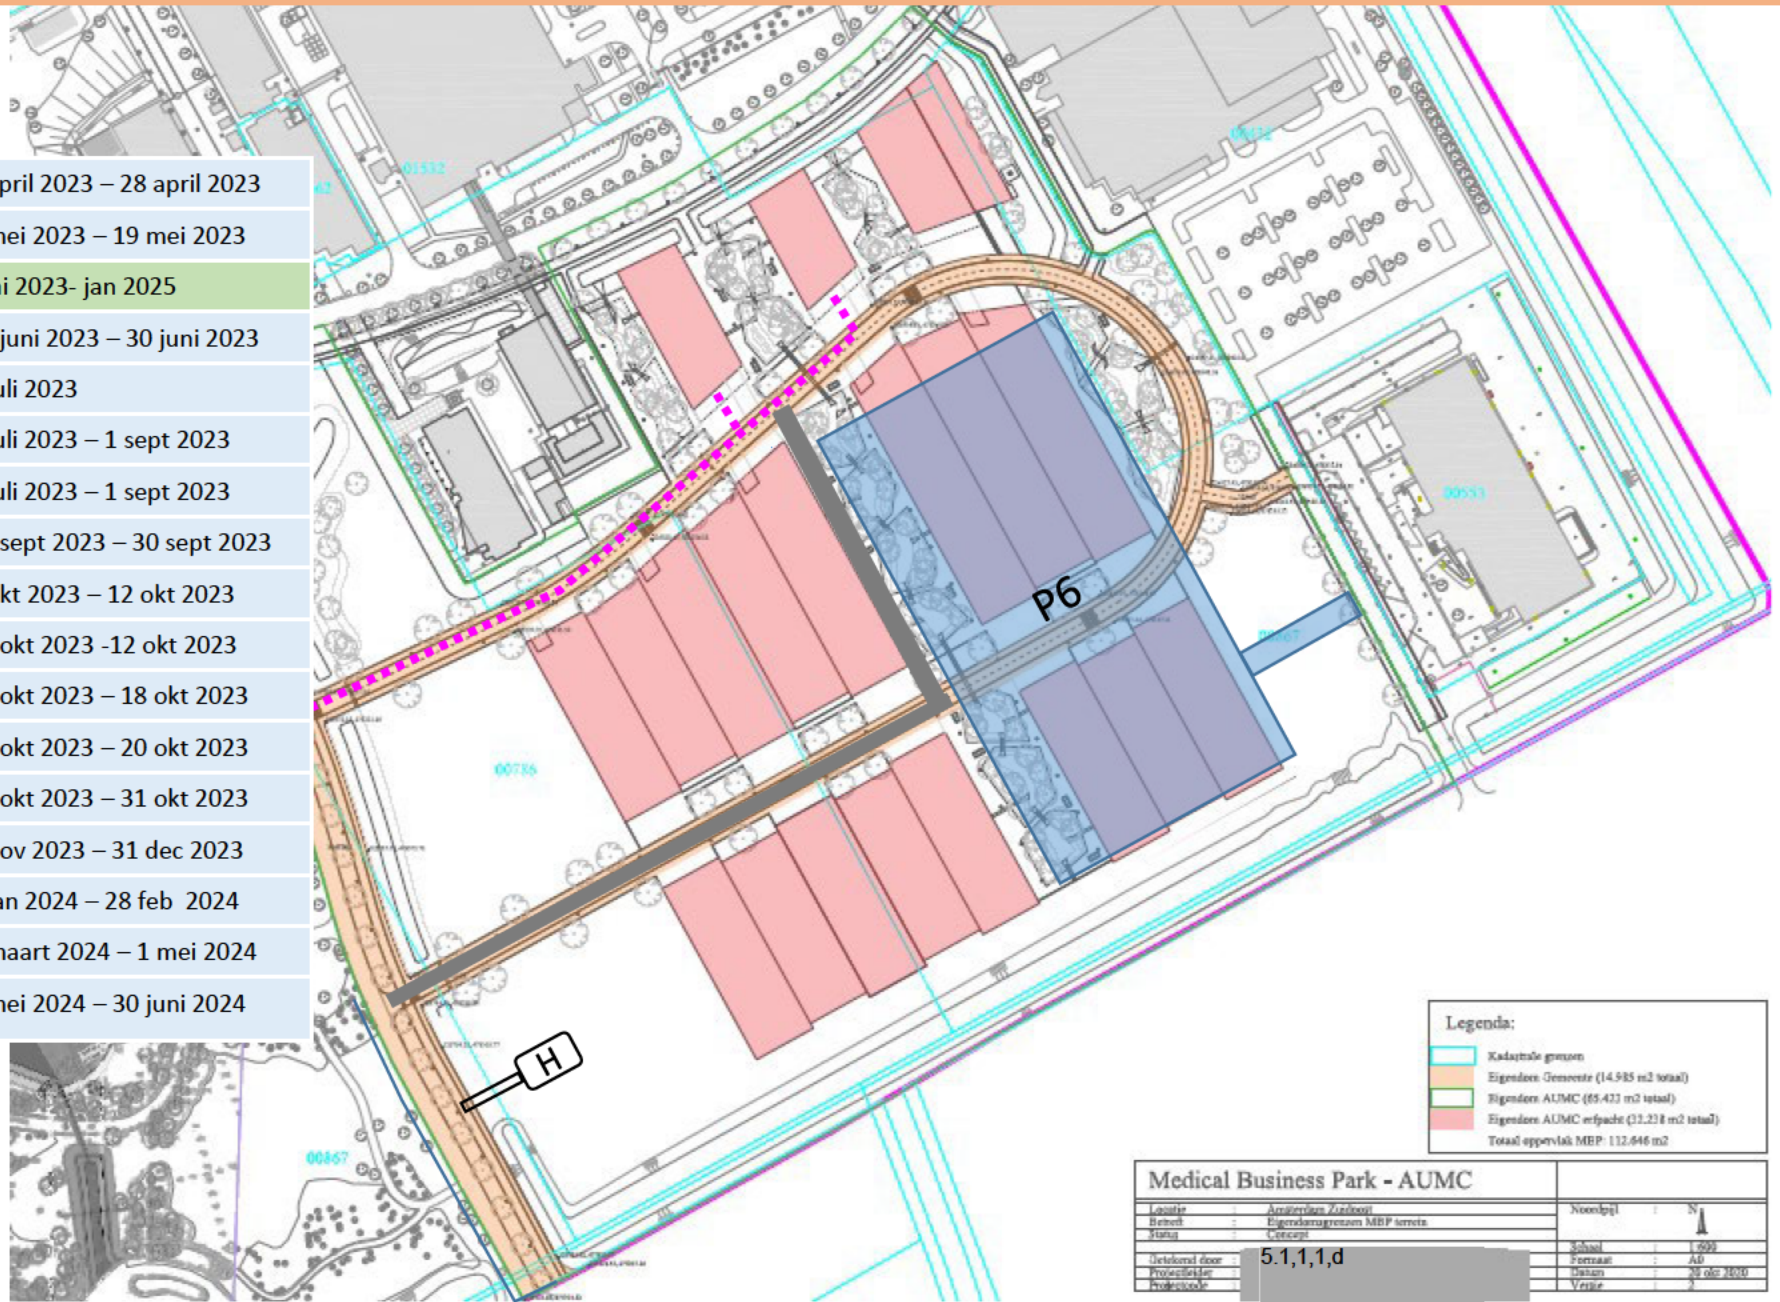

Juni 2023

Aanleg drinkwater	3 april 2023 – 28 april 2023
Aanleg OVL	1 mei 2023 – 19 mei 2023
Realisatie kavel F	Juni 2023- jan 2025
Tijdelijke rioolaansluiting	15 juni 2023 – 30 juni 2023
Gebouw oplevering Kavel E	1 juli 2023
Inhuizing Kadans	2 juli 2023 – 1 sept 2023
WRM openbaar areaal 1A kavel E	2 juli 2023 – 1 sept 2023
Verwijderen stelconverharding 1a	25 sept 2023 – 30 sept 2023
Waternet Fase 1a (bovenriool)	1 okt 2023 – 12 okt 2023
verwijderen stelconverharding 1b	11 okt 2023 -12 okt 2023
Waternet fase 1b (bovenriool)	13 okt 2023 – 18 okt 2023
Verwijderen stelconverharding 1c en transport	19 okt 2023 – 20 okt 2023
Waternet fase 1 c (bovenriool)	21 okt 2023 – 31 okt 2023
Waternet Fase 2 (transportriool onder rijweg)	1 nov 2023 – 31 dec 2023
Waternet fase 3 (transportriool gebied AUMC)	1 jan 2024 – 28 feb 2024
Waternet fase 4 (transportriool rijweg fase 2)	1 maart 2024 – 1 mei 2024
Wrm rijweg	1 mei 2024 – 30 juni 2024

■■■■ Route bouwverkeer

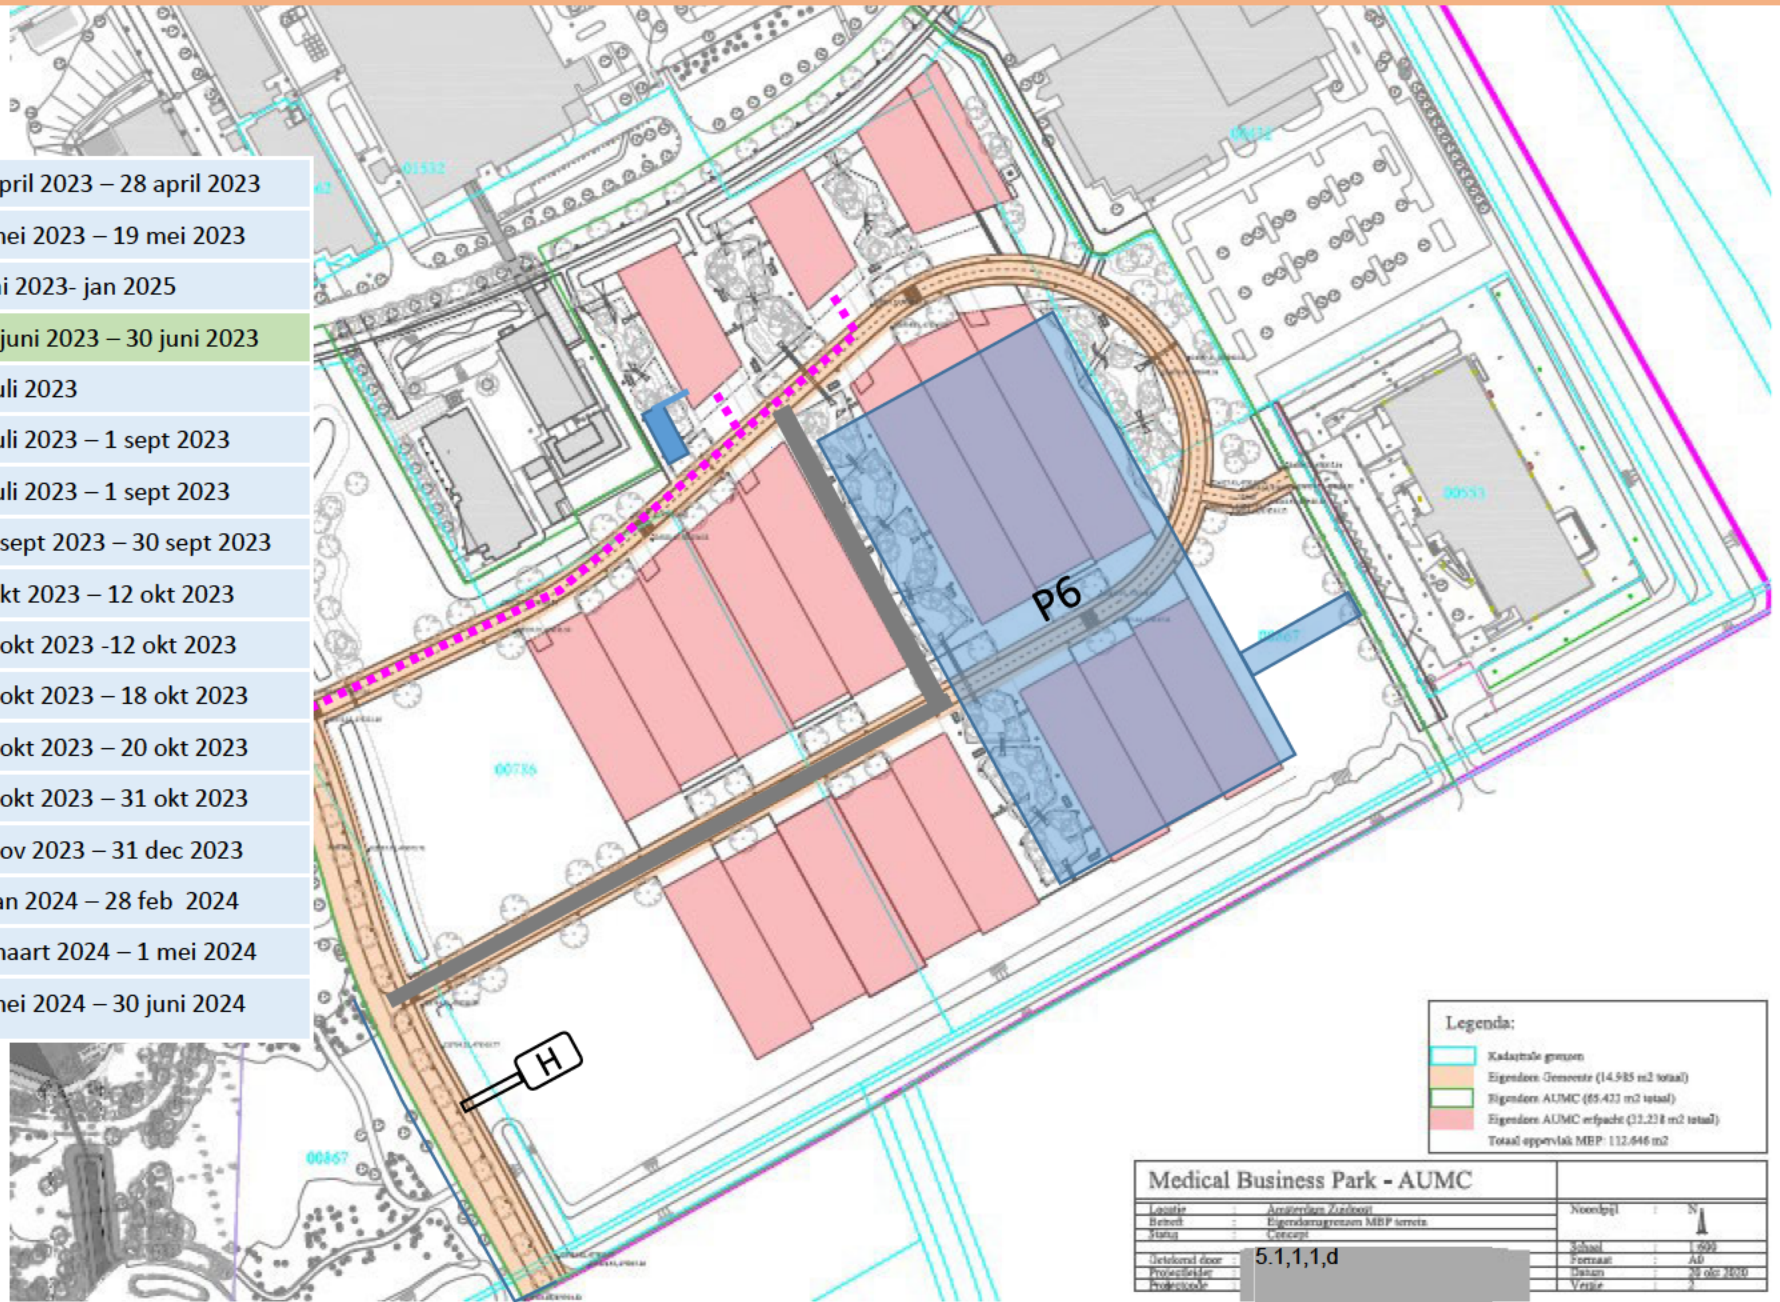

Legenda:


—	Kadastrale grenzen
—	Eigendom Gemeente (14.985 m ² totaal)
—	Eigendom AUMC (65.423 m ² totaal)
—	Eigendom AUMC verpacht (31.238 m ² totaal)
	Totaal oppervlakt MBP: 112.646 m ²

Medical Business Park - AUMC			
Locatie	Amsterdam Zuidwest	Noordpunt	N
Beheer	Eigendoms grenzen MBP terrein	Schaal	1:500
Maakt	Uitvoering	Perman	AD
Uitvoerd door	5.1.1.1,d	Datum	20 okt 2020
Projectleider		Verst	
Projectcode			

1 juli 2023

Aanleg drinkwater	3 april 2023 – 28 april 2023
Aanleg OVL	1 mei 2023 – 19 mei 2023
Realisatie kavel F	Juni 2023- jan 2025
Tijdelijke rioolaansluiting	15 juni 2023 – 30 juni 2023
Gebouw oplevering Kavel E	1 juli 2023
Inhuizing Kadans	2 juli 2023 – 1 sept 2023
WRM openbaar areaal 1A kavel E	2 juli 2023 – 1 sept 2023
Verwijderen stelconverharding 1a	25 sept 2023 – 30 sept 2023
Waternet Fase 1a (bovenriool)	1 okt 2023 – 12 okt 2023
verwijderen stelconverharding 1b	11 okt 2023 -12 okt 2023
Waternet fase 1b (bovenriool)	13 okt 2023 – 18 okt 2023
Verwijderen stelconverharding 1c en transport	19 okt 2023 – 20 okt 2023
Waternet fase 1 c (bovenriool)	21 okt 2023 – 31 okt 2023
Waternet Fase 2 (transportriool onder rijweg)	1 nov 2023 – 31 dec 2023
Waternet fase 3 (transportriool gebied AUMC)	1 jan 2024 – 28 feb 2024
Waternet fase 4 (transportriool rijweg fase 2)	1 maart 2024 – 1 mei 2024
Wrm rijweg	1 mei 2024 – 30 juni 2024

■■■■■ Route bouwverkeer

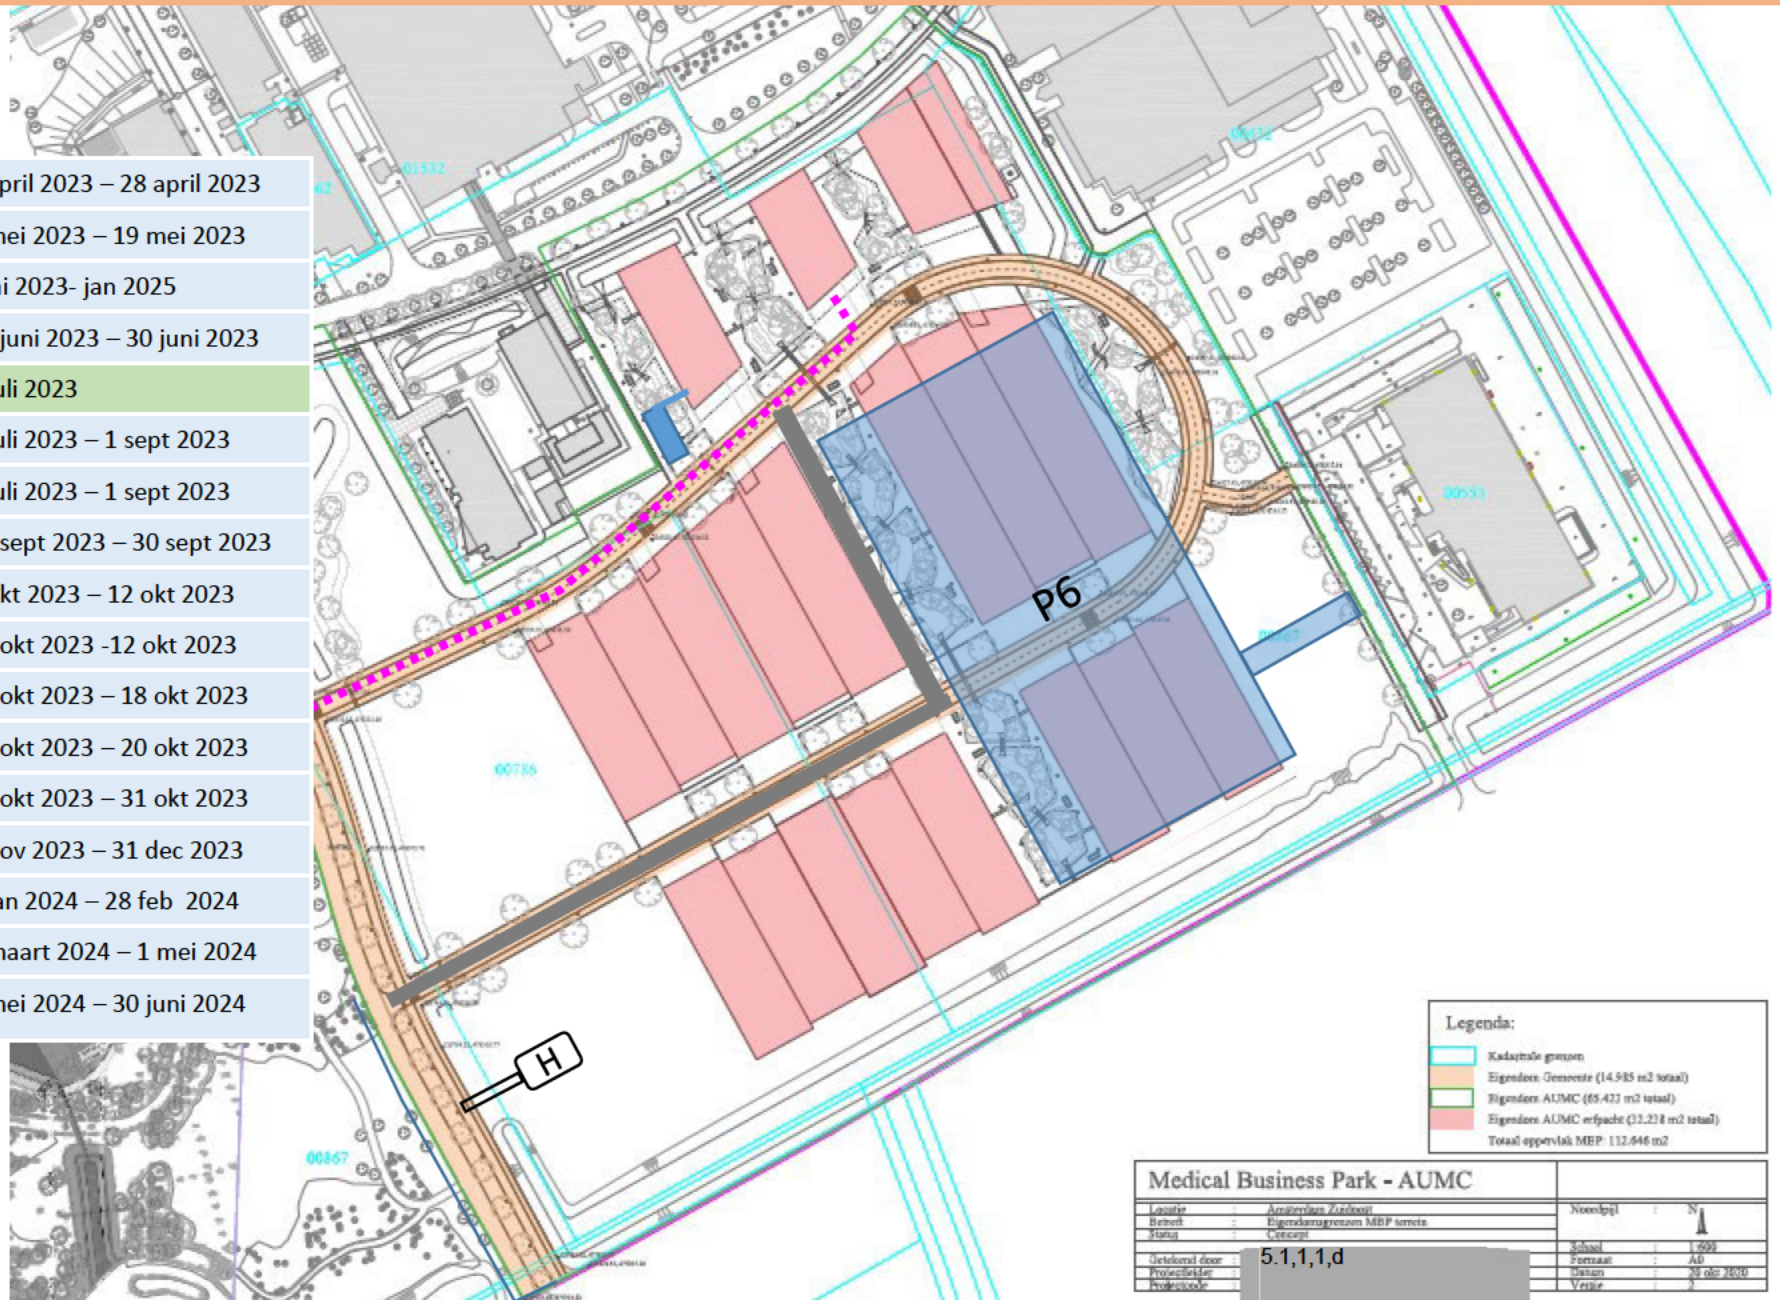

Legenda:


	Kadastrale grenzen
	Eigendom Gemeente (14.985 m ² totaal)
	Eigendom AUMC (65.423 m ² totaal)
	Eigendom AUMC verpacht (31.238 m ² totaal)
Totaal oppervlakt MBP: 112.646 m ²	

Medical Business Park - AUMC			
Locatie	Amsterdam Zuidwest	Noordpunt	N
Beheer	Eigendomsgrenzen MBP terrein	Schaal	1:500
Maakt	officiële	Formaat	A0
Uitvoerd door	5.1,1,1,d	Datum	20 okt 2020
Projectleider		Verste	
Projectcode			

2 juli 2023 – 1 sept 2023

Aanleg drinkwater	3 april 2023 – 28 april 2023
Aanleg OVL	1 mei 2023 – 19 mei 2023
Realisatie kavel F	Juni 2023- jan 2025
Tijdelijke rioolaansluiting	15 juni 2023 – 30 juni 2023
Gebouw oplevering Kavel E	1 juli 2023
Inhuizing Kadans	2 juli 2023 – 1 sept 2023
WRM openbaar areaal 1A kavel E	2 juli 2023 – 1 sept 2023
Verwijderen stelconverharding 1a	25 sept 2023 – 30 sept 2023
Waternet Fase 1a (bovenriool)	1 okt 2023 – 12 okt 2023
verwijderen stelconverharding 1b	11 okt 2023 -12 okt 2023
Waternet fase 1b (bovenriool)	13 okt 2023 – 18 okt 2023
Verwijderen stelconverharding 1c en transport	19 okt 2023 – 20 okt 2023
Waternet fase 1 c (bovenriool)	21 okt 2023 – 31 okt 2023
Waternet Fase 2 (transportriool onder rijweg)	1 nov 2023 – 31 dec 2023
Waternet fase 3 (transportriool gebied AUMC)	1 jan 2024 – 28 feb 2024
Waternet fase 4 (transportriool rijweg fase 2)	1 maart 2024 – 1 mei 2024
Wrm rijweg	1 mei 2024 – 30 juni 2024

Route bouwverkeer

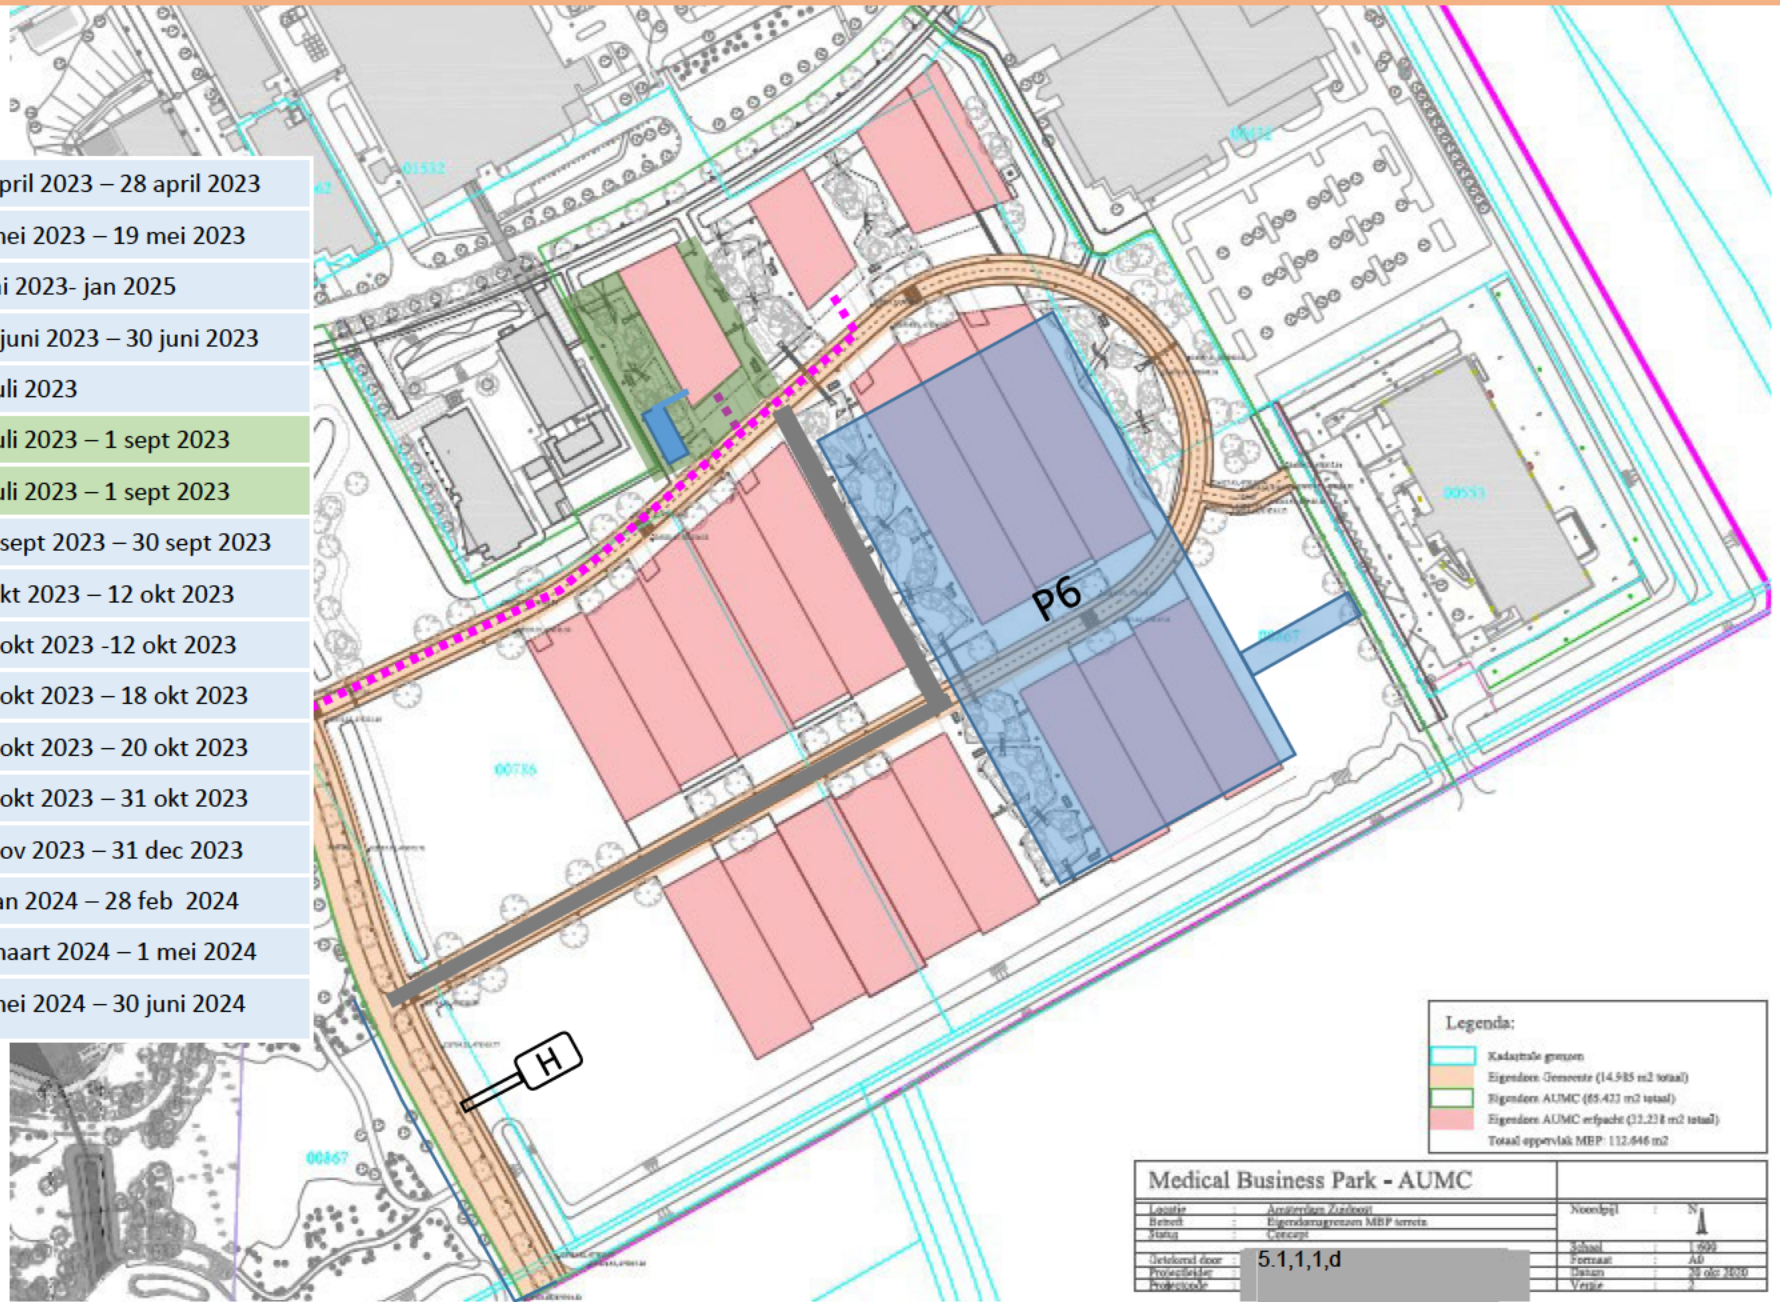

Legenda:


	Kadastrale grenzen
	Eigendom Gemeente (14.985 m2 totaal)
	Eigendom AUMC (65.423 m2 totaal)
	Eigendom AUMC verpacht (31.238 m2 totaal)
	Totaal oppervlakt MBP: 112.646 m2

Medical Business Park - AUMC			
Locatie	Amstelveden Zuidtoeg	Noordpunt	N
Beheer	Eigendomsgrenzen MBP terrein		
Maat	1:5000	Schaal	1:5000
Uitvoerd door	5.1.1.1.d	Formaat	A4
Projectleider		Datum	20 okt 2023
Projectcode		Versie	1

25 sept 2023 – 30 sept 2023

Aanleg drinkwater	3 april 2023 – 28 april 2023
Aanleg OVL	1 mei 2023 – 19 mei 2023
Realisatie kavel F	Juni 2023- jan 2025
Tijdelijke rioolaansluiting	15 juni 2023 – 30 juni 2023
Gebouw oplevering Kavel E	1 juli 2023
Inhuizing Kadans	2 juli 2023 – 1 sept 2023
WRM openbaar areaal 1A kavel E	2 juli 2023 – 1 sept 2023
Verwijderen stelconverharding 1a	25 sept 2023 – 30 sept 2023
Waternet Fase 1a (bovenriool)	1 okt 2023 – 12 okt 2023
verwijderen stelconverharding 1b	11 okt 2023 -12 okt 2023
Waternet fase 1b (bovenriool)	13 okt 2023 – 18 okt 2023
Verwijderen stelconverharding 1c en transport	19 okt 2023 – 20 okt 2023
Waternet fase 1 c (bovenriool)	21 okt 2023 – 31 okt 2023
Waternet Fase 2 (transportriool onder rijweg)	1 nov 2023 – 31 dec 2023
Waternet fase 3 (transportriool gebied AUMC)	1 jan 2024 – 28 feb 2024
Waternet fase 4 (transportriool rijweg fase 2)	1 maart 2024 – 1 mei 2024
Wrm rijweg	1 mei 2024 – 30 juni 2024

- Route gebruikers PUA
- Route bouwverkeer

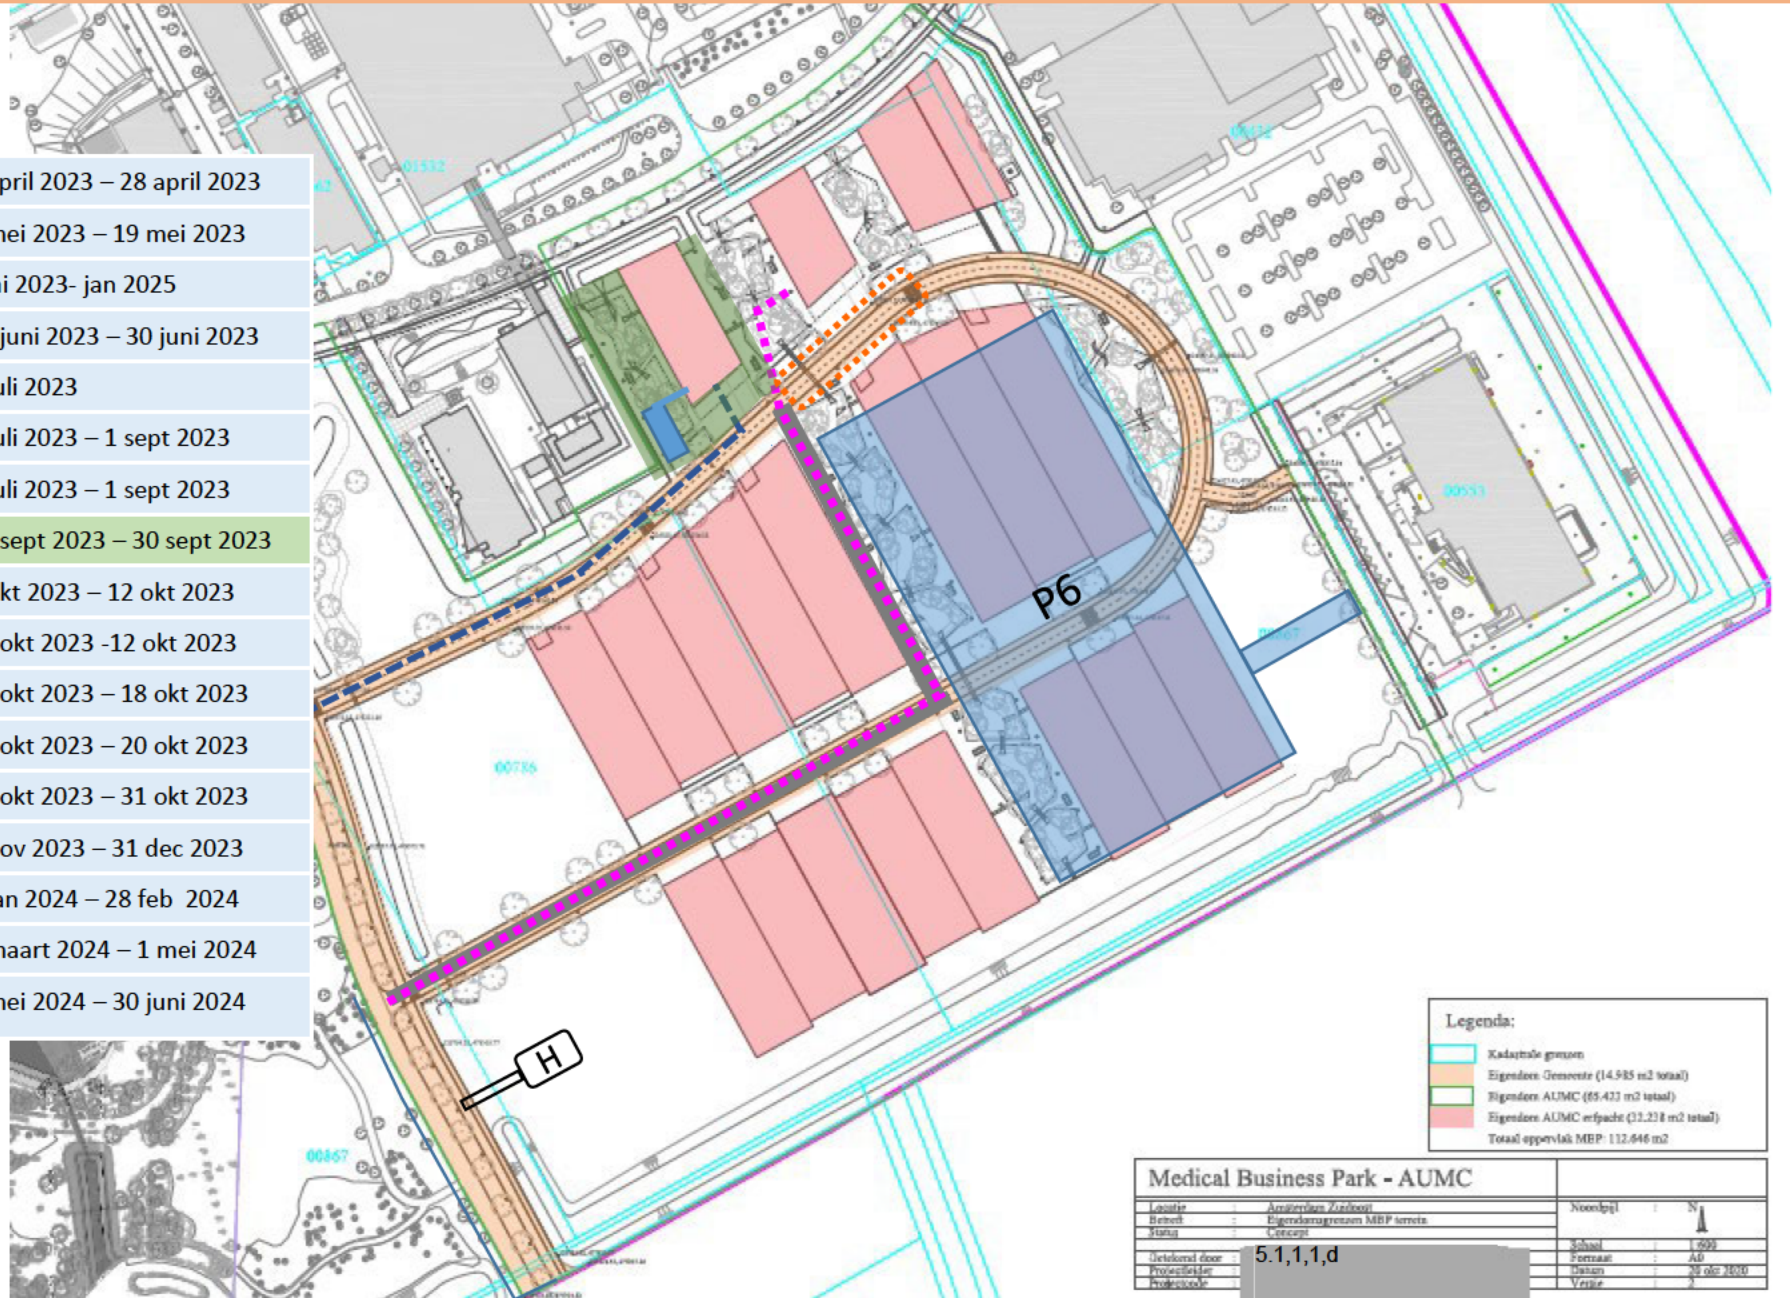

Legenda:


- Kadastrale grenzen
- Eigendom Gemeente (14.985 m2 totaal)
- Eigendom AUMC (65.423 m2 totaal)
- Eigendom AUMC verhuurd (31.238 m2 totaal)
- Totaal oppervlakt MBP: 112.646 m2

Medical Business Park - AUMC			
Locatie	Amsterdam Zuidwest	Noordpunt	N
Beheer	Eigendoms grenzen MBP terrein		
Maat	1:500	Schaal	1:500
Uitvoerd door	5.1.1.1,d	Formaat	A0
Projectleider		Datum	20 okt 2023
Projectcode		Versie	1

1 okt 2023 – 12 okt 2023

Aanleg drinkwater	3 april 2023 – 28 april 2023
Aanleg OVL	1 mei 2023 – 19 mei 2023
Realisatie kavel F	Juni 2023- jan 2025
Tijdelijke rioolaansluiting	15 juni 2023 – 30 juni 2023
Gebouw oplevering Kavel E	1 juli 2023
Inhuizing Kadans	2 juli 2023 – 1 sept 2023
WRM openbaar areaal 1A kavel E	2 juli 2023 – 1 sept 2023
Verwijderen stelconverharding 1a	25 sept 2023 – 30 sept 2023
Waternet Fase 1a (bovenriool)	1 okt 2023 – 12 okt 2023
verwijderen stelconverharding 1b	11 okt 2023 -12 okt 2023
Waternet fase 1b (bovenriool)	13 okt 2023 – 18 okt 2023
Verwijderen stelconverharding 1c en transport	19 okt 2023 – 20 okt 2023
Waternet fase 1 c (bovenriool)	21 okt 2023 – 31 okt 2023
Waternet Fase 2 (transportriool onder rijweg)	1 nov 2023 – 31 dec 2023
Waternet fase 3 (transportriool gebied AUMC)	1 jan 2024 – 28 feb 2024
Waternet fase 4 (transportriool rijweg fase 2)	1 maart 2024 – 1 mei 2024
Wrm rijweg	1 mei 2024 – 30 juni 2024

- Route gebruikers PUA
- Route bouwverkeer

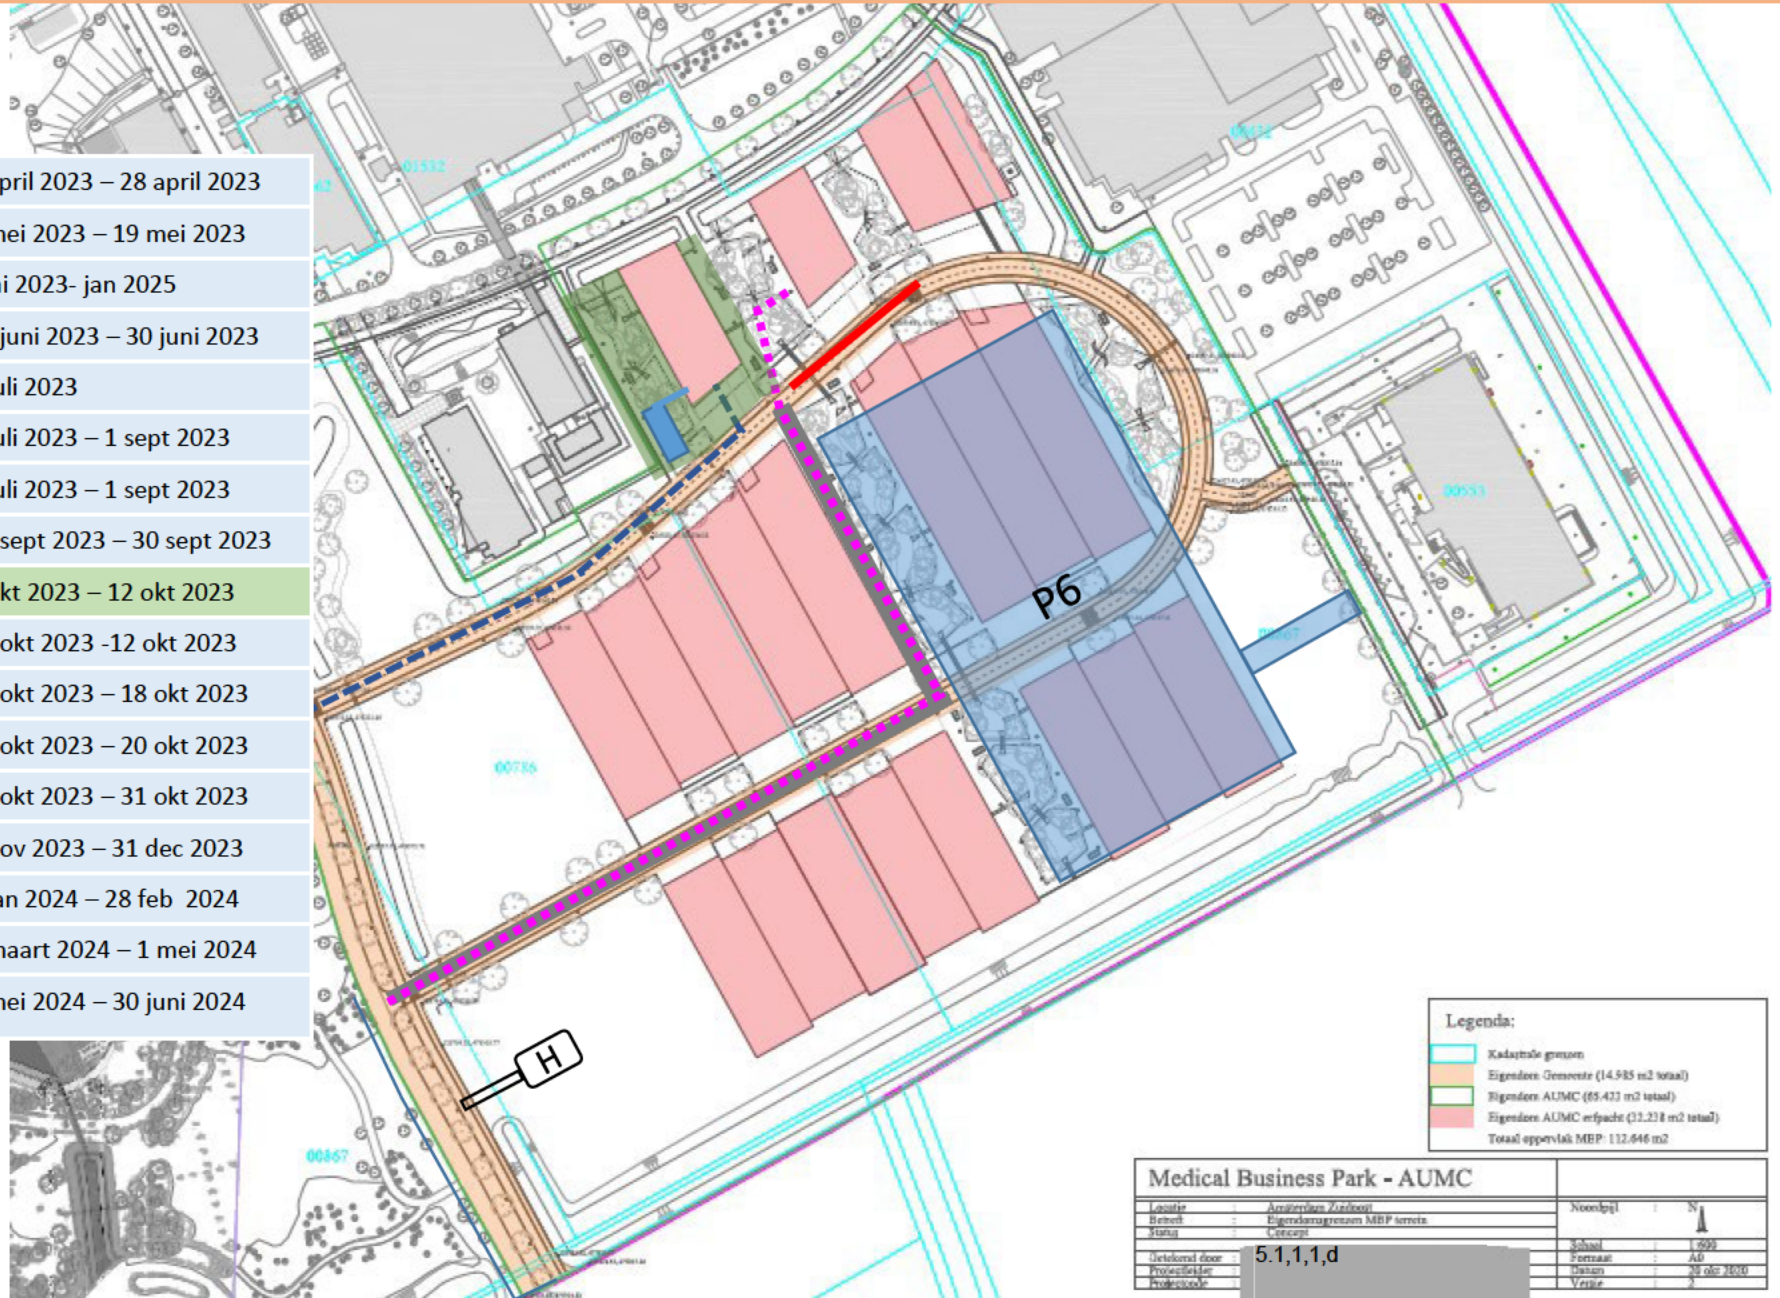

Legenda:


- Kadastrale grenzen
- Eigendom: Gemeente (14.985 m2 totaal)
- Eigendom: AUMC (65.423 m2 totaal)
- Eigendom: AUMC verhuurde (31.238 m2 totaal)
- Totaal oppervlakt MBP: 112.646 m2

Medical Business Park - AUMC			
Locatie	Amsterdam Zuidwest	Noordpunt	N
Beheer	Eigendoms grenzen MBP terrein		
Maat	1:500	Schaal	1:500
Uitvoerd door	5.1.1.1,d	Formaat	A4
Projectleider		Datum	20 okt 2023
Projectcode		Versie	1

11 okt 2023 – 12 okt 2023

Aanleg drinkwater	3 april 2023 – 28 april 2023
Aanleg OVL	1 mei 2023 – 19 mei 2023
Realisatie kavel F	Juni 2023- jan 2025
Tijdelijke rioolaansluiting	15 juni 2023 – 30 juni 2023
Gebouw oplevering Kavel E	1 juli 2023
Inhuizing Kadans	2 juli 2023 – 1 sept 2023
WRM openbaar areaal 1A kavel E	2 juli 2023 – 1 sept 2023
Verwijderen stelconverharding 1a	25 sept 2023 – 30 sept 2023
Waternet Fase 1a (bovenriool)	1 okt 2023 – 12 okt 2023
verwijderen stelconverharding 1b	11 okt 2023 -12 okt 2023
Waternet fase 1b (bovenriool)	13 okt 2023 – 18 okt 2023
Verwijderen stelconverharding 1c en transport	19 okt 2023 – 20 okt 2023
Waternet fase 1 c (bovenriool)	21 okt 2023 – 31 okt 2023
Waternet Fase 2 (transportriool onder rijweg)	1 nov 2023 – 31 dec 2023
Waternet fase 3 (transportriool gebied AUMC)	1 jan 2024 – 28 feb 2024
Waternet fase 4 (transportriool rijweg fase 2)	1 maart 2024 – 1 mei 2024
Wrm rijweg	1 mei 2024 – 30 juni 2024

----- Route gebruikers PUA
 ■■■■■ Route bouwverkeer

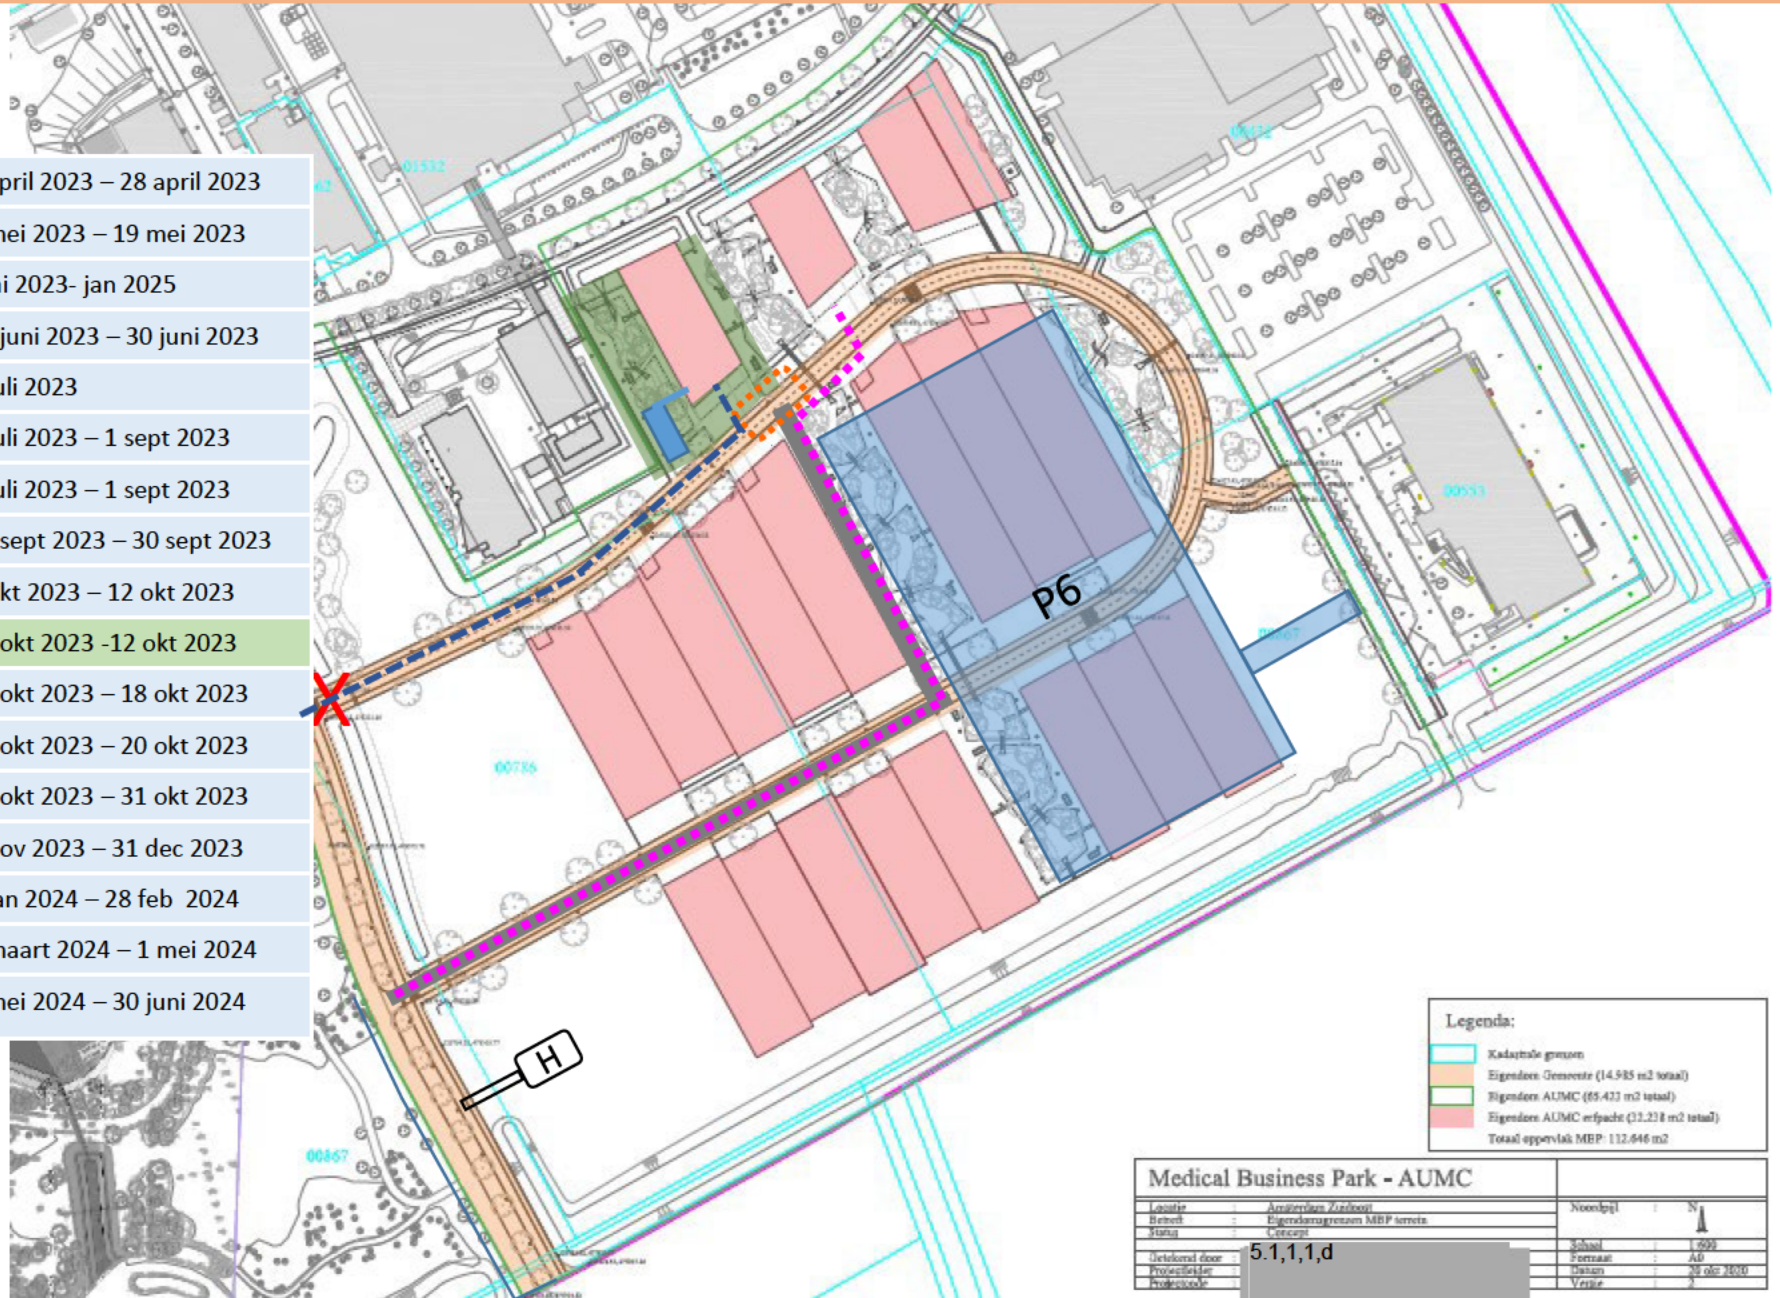

Legenda:


---	Kadastrale grenzen
---	Eigendom: Gemeente (14.985 m ² totaal)
---	Eigendom: AUMC (65.423 m ² totaal)
---	Eigendom: AUMC verpacht (31.238 m ² totaal)
Totaal oppervlakt MBP: 112.646 m ²	

Medical Business Park - AUMC		
Locatie	Amstelveden Zuidwest	Noordpunt
Beheer	Eigendomsgebieden MBP terzets	
Maat	1:5000	
Uitdrukt door	5.1,1,1,d	Schaal
Projectleider		Formaat
Projectcode		Datum
		Verste

13 okt 2023 – 18 okt 2023

Aanleg drinkwater	3 april 2023 – 28 april 2023
Aanleg OVL	1 mei 2023 – 19 mei 2023
Realisatie kavel F	Juni 2023- jan 2025
Tijdelijke rioolaansluiting	15 juni 2023 – 30 juni 2023
Gebouw oplevering Kavel E	1 juli 2023
Inhuizing Kadans	2 juli 2023 – 1 sept 2023
WRM openbaar areaal 1A kavel E	2 juli 2023 – 1 sept 2023
Verwijderen stelconverharding 1a	25 sept 2023 – 30 sept 2023
Waternet Fase 1a (bovenriool)	1 okt 2023 – 12 okt 2023
verwijderen stelconverharding 1b	11 okt 2023 -12 okt 2023
Waternet fase 1b (bovenriool)	13 okt 2023 – 18 okt 2023
Verwijderen stelconverharding 1c en transport	19 okt 2023 – 20 okt 2023
Waternet fase 1 c (bovenriool)	21 okt 2023 – 31 okt 2023
Waternet Fase 2 (transportriool onder rijweg)	1 nov 2023 – 31 dec 2023
Waternet fase 3 (transportriool gebied AUMC)	1 jan 2024 – 28 feb 2024
Waternet fase 4 (transportriool rijweg fase 2)	1 maart 2024 – 1 mei 2024
Wrm rijweg	1 mei 2024 – 30 juni 2024

----- Route gebruikers PUA
 ■■■■■ Route bouwverkeer

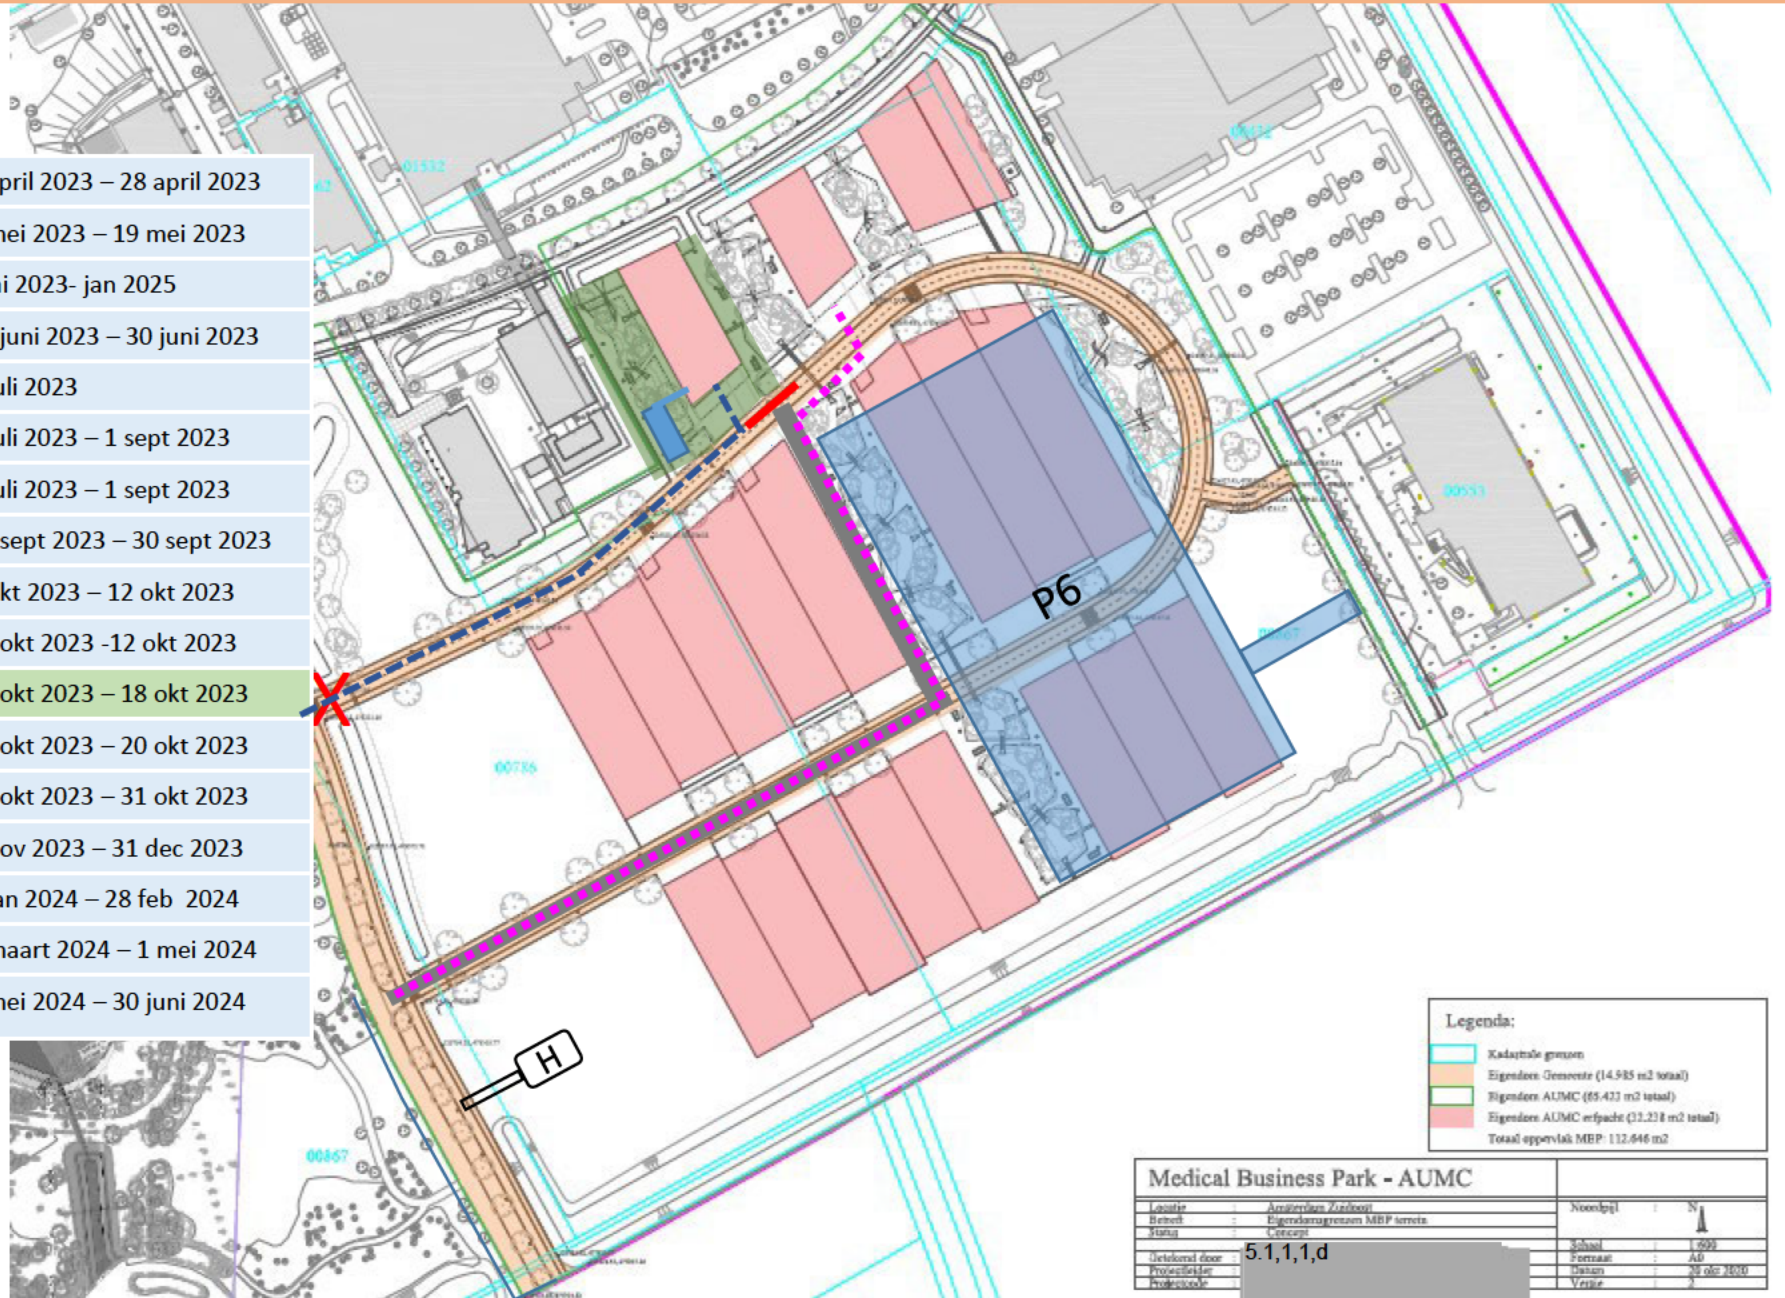

Legenda:


	Kadastrale grenzen
	Eigendom: Gemeente (14.985 m2 totaal)
	Eigendom: AUMC (65.423 m2 totaal)
	Eigendom: AUMC verpachte (31.238 m2 totaal)
Totaal oppervlakt MBP: 112.646 m2	

Medical Business Park - AUMC		
Locatie	Amsterdam Zuidwest	Noordpunt
Beheer	Eigendomsgrenzen MBP terrein	
Maat	1:500	
Uitdrukt door	5.1,1,1,d	Schaal
Projectleider		Formaat
Projectcode		Datum
		Verste

19 okt 2023 – 20 okt 2023

Aanleg drinkwater	3 april 2023 – 28 april 2023
Aanleg OVL	1 mei 2023 – 19 mei 2023
Realisatie kavel F	Juni 2023- jan 2025
Tijdelijke rioolaansluiting	15 juni 2023 – 30 juni 2023
Gebouw oplevering Kavel E	1 juli 2023
Inhuizing Kadans	2 juli 2023 – 1 sept 2023
WRM openbaar areaal 1A kavel E	2 juli 2023 – 1 sept 2023
Verwijderen stelconverharding 1a	25 sept 2023 – 30 sept 2023
Waternet Fase 1a (bovenriool)	1 okt 2023 – 12 okt 2023
verwijderen stelconverharding 1b	11 okt 2023 -12 okt 2023
Waternet fase 1b (bovenriool)	13 okt 2023 – 18 okt 2023
Verwijderen stelconverharding 1c en transport	19 okt 2023 – 20 okt 2023
Waternet fase 1 c (bovenriool)	21 okt 2023 – 31 okt 2023
Waternet Fase 2 (transportriool onder rijweg)	1 nov 2023 – 31 dec 2023
Waternet fase 3 (transportriool gebied AUMC)	1 jan 2024 – 28 feb 2024
Waternet fase 4 (transportriool rijweg fase 2)	1 maart 2024 – 1 mei 2024
Wrm rijweg	1 mei 2024 – 30 juni 2024


- Route gebruikers PUA
- Route bouwverkeer

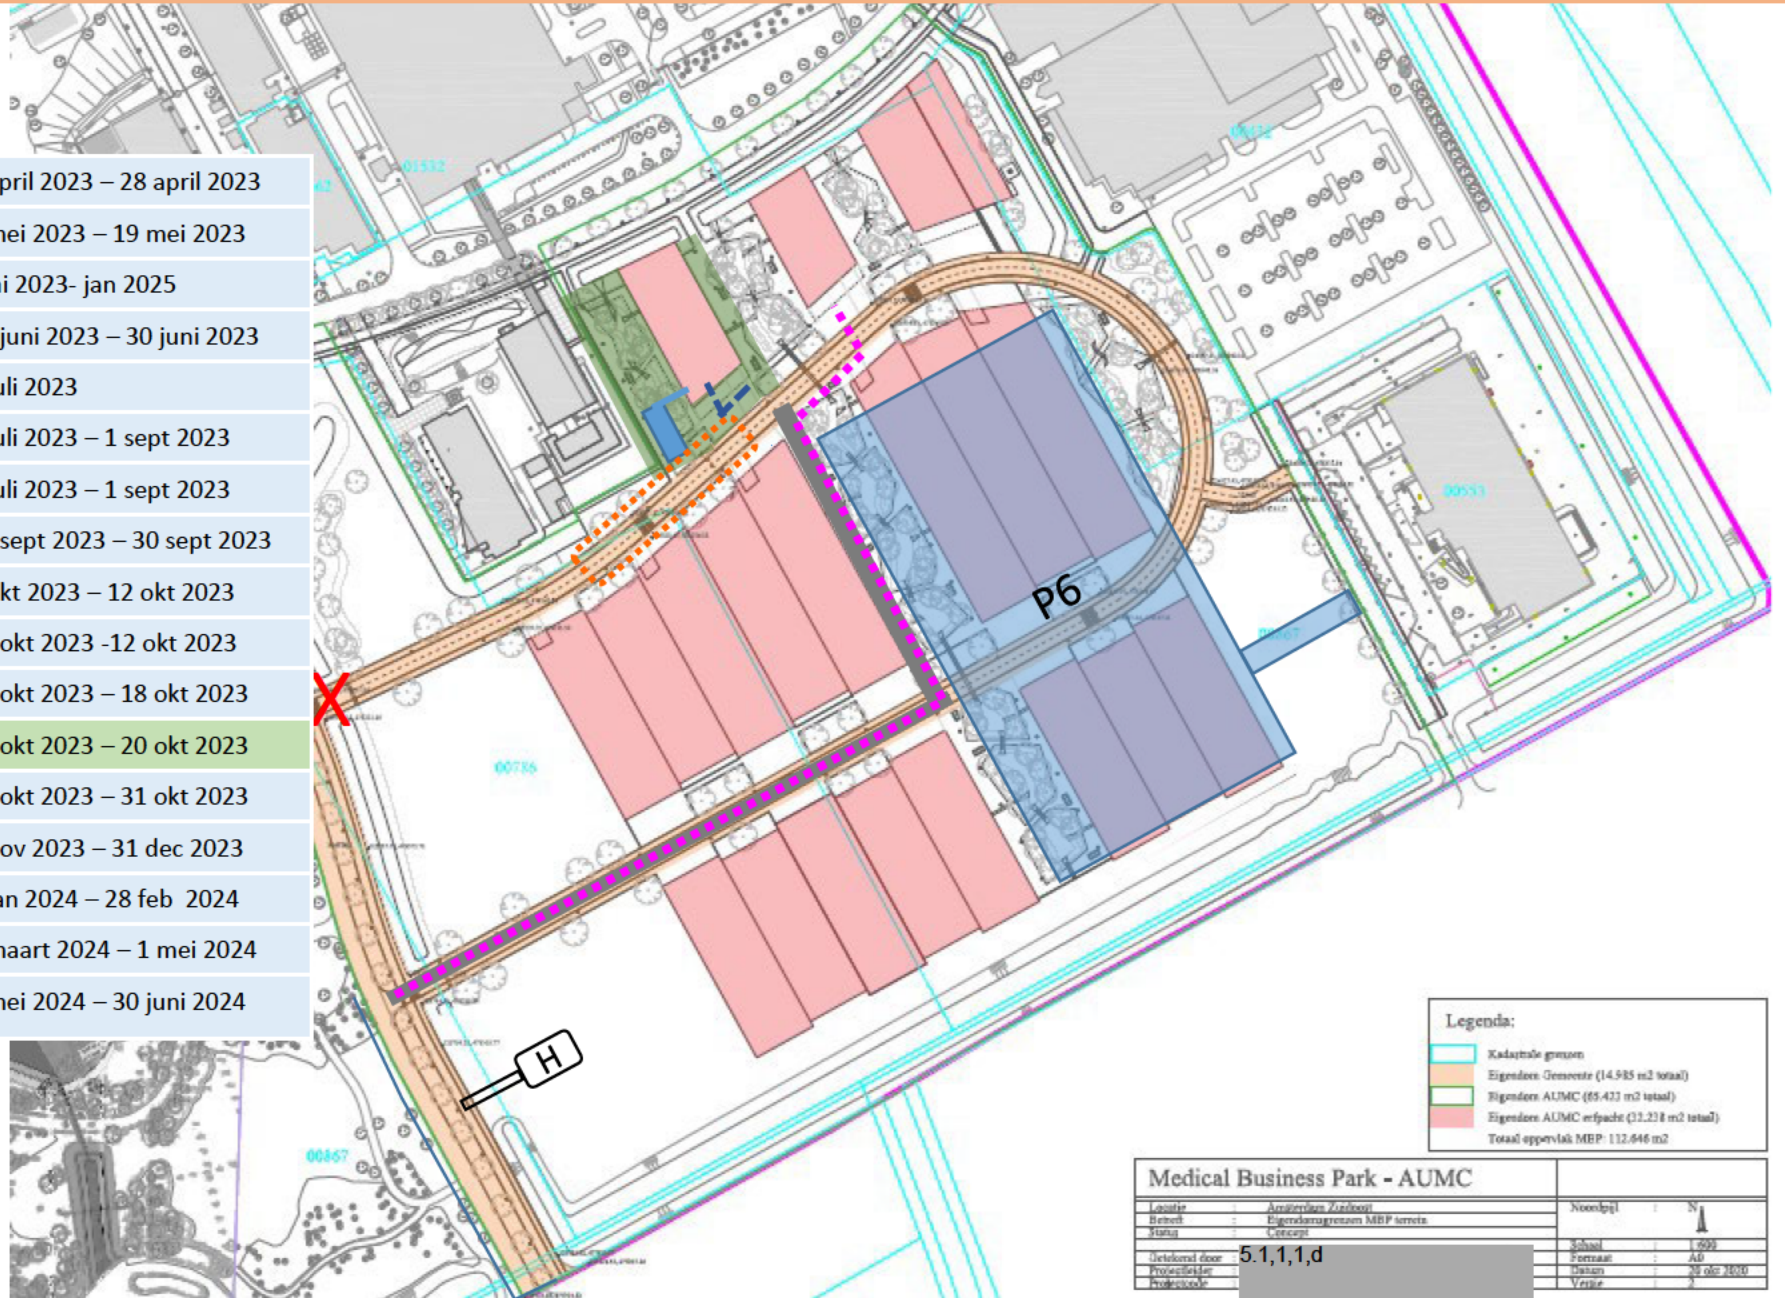

21 okt 2023 – 31 okt 2023

Aanleg drinkwater	3 april 2023 – 28 april 2023
Aanleg OVL	1 mei 2023 – 19 mei 2023
Realisatie kavel F	Juni 2023- jan 2025
Tijdelijke rioolaansluiting	15 juni 2023 – 30 juni 2023
Gebouw oplevering Kavel E	1 juli 2023
Inhuizing Kadans	2 juli 2023 – 1 sept 2023
WRM openbaar areaal 1A kavel E	2 juli 2023 – 1 sept 2023
Verwijderen stelconverharding 1a	25 sept 2023 – 30 sept 2023
Waternet Fase 1a (bovenriool)	1 okt 2023 – 12 okt 2023
verwijderen stelconverharding 1b	11 okt 2023 -12 okt 2023
Waternet fase 1b (bovenriool)	13 okt 2023 – 18 okt 2023
Verwijderen stelconverharding 1c en transport	19 okt 2023 – 20 okt 2023
Waternet fase 1 c (bovenriool)	21 okt 2023 – 31 okt 2023
Waternet Fase 2 (transportriool onder rijweg)	1 nov 2023 – 31 dec 2023
Waternet fase 3 (transportriool gebied AUMC)	1 jan 2024 – 28 feb 2024
Waternet fase 4 (transportriool rijweg fase 2)	1 maart 2024 – 1 mei 2024
Wrm rijweg	1 mei 2024 – 30 juni 2024

- Route gebruikers PUA
- Route bouwverkeer

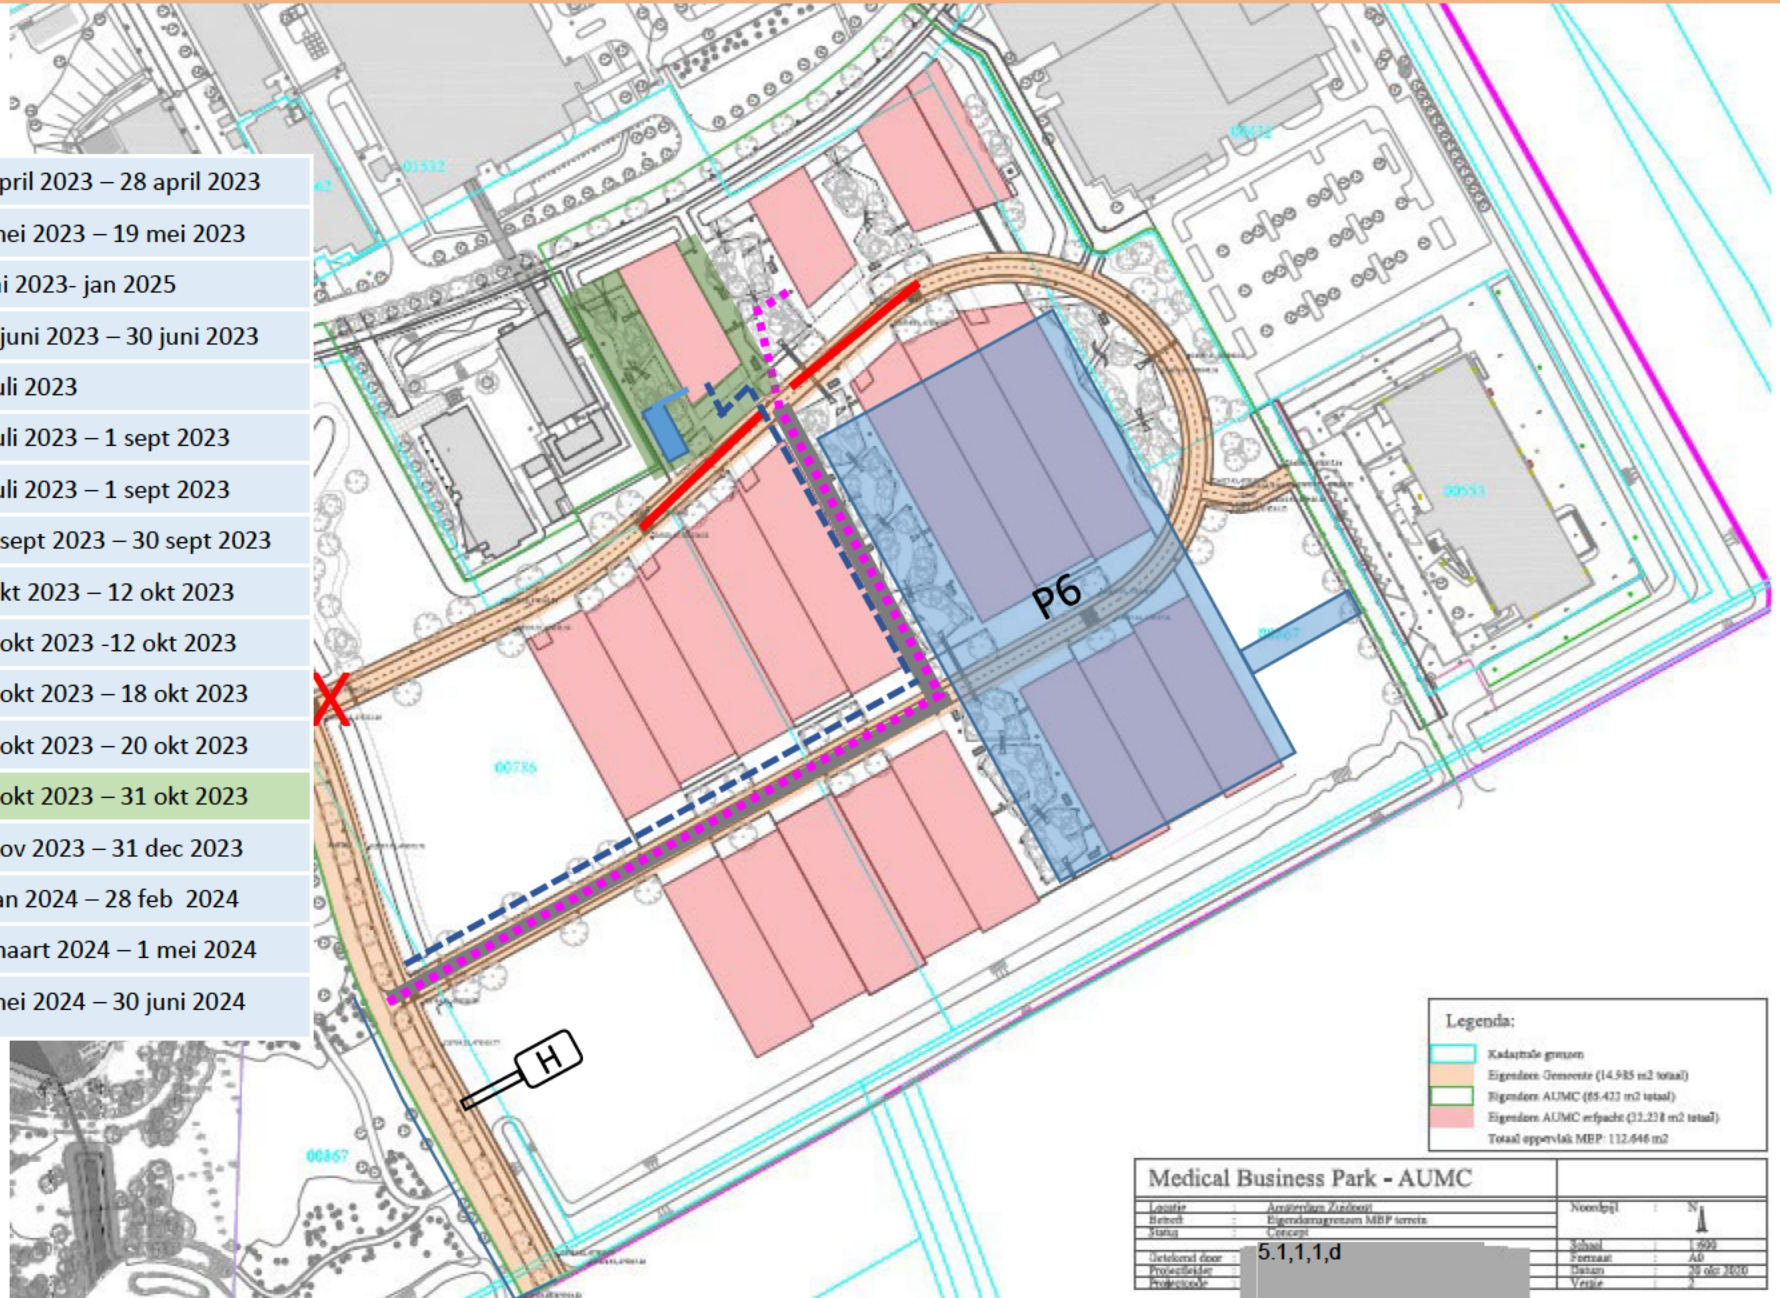

Legenda:


	Kadastrale grenzen
	Eigendom: Gemeente (14.985 m2 totaal)
	Eigendom: AUMC (65.423 m2 totaal)
	Eigendom: AUMC verpachte (31.238 m2 totaal)
Totaal oppervlakt MBP: 112.646 m2	

Medical Business Park - AUMC			
Locatie	Amsterdam Zuidwest	Noordpunt	N
Beheer	Eigendomsgrenzen MBP terrein		
Maat	1:500	Schaal	1:500
Uitvoerd door	5.1.1,1,d	Formaat	A0
Projectleider		Datum	20 okt 2023
Projectcode		Versie	1

1 nov 2023 – 31 dec 2023

Aanleg drinkwater	3 april 2023 – 28 april 2023
Aanleg OVL	1 mei 2023 – 19 mei 2023
Realisatie kavel F	Juni 2023- jan 2025
Tijdelijke rioolaansluiting	15 juni 2023 – 30 juni 2023
Gebouw oplevering Kavel E	1 juli 2023
Inhuizing Kadans	2 juli 2023 – 1 sept 2023
WRM openbaar areaal 1A kavel E	2 juli 2023 – 1 sept 2023
Verwijderen stelconverharding 1a	25 sept 2023 – 30 sept 2023
Waternet Fase 1a (bovenriool)	1 okt 2023 – 12 okt 2023
verwijderen stelconverharding 1b	11 okt 2023 -12 okt 2023
Waternet fase 1b (bovenriool)	13 okt 2023 – 18 okt 2023
Verwijderen stelconverharding 1c en transport	13 okt 2023 – 18 okt 2023
Waternet fase 1 c (bovenriool)	19 okt 2023 – 31 okt 2023
Waternet Fase 2 (transportriool onder rijweg)	1 nov 2023 – 31 dec 2023
Waternet fase 3 (transportriool gebied AUMC)	1 jan 2024 – 28 feb 2024
Waternet fase 4 (transportriool rijweg fase 2)	1 maart 2024 – 1 mei 2024
Wrm rijweg	1 mei 2024 – 30 juni 2024

----- Route gebruikers PUA
 ■■■■■ Route bouwverkeer

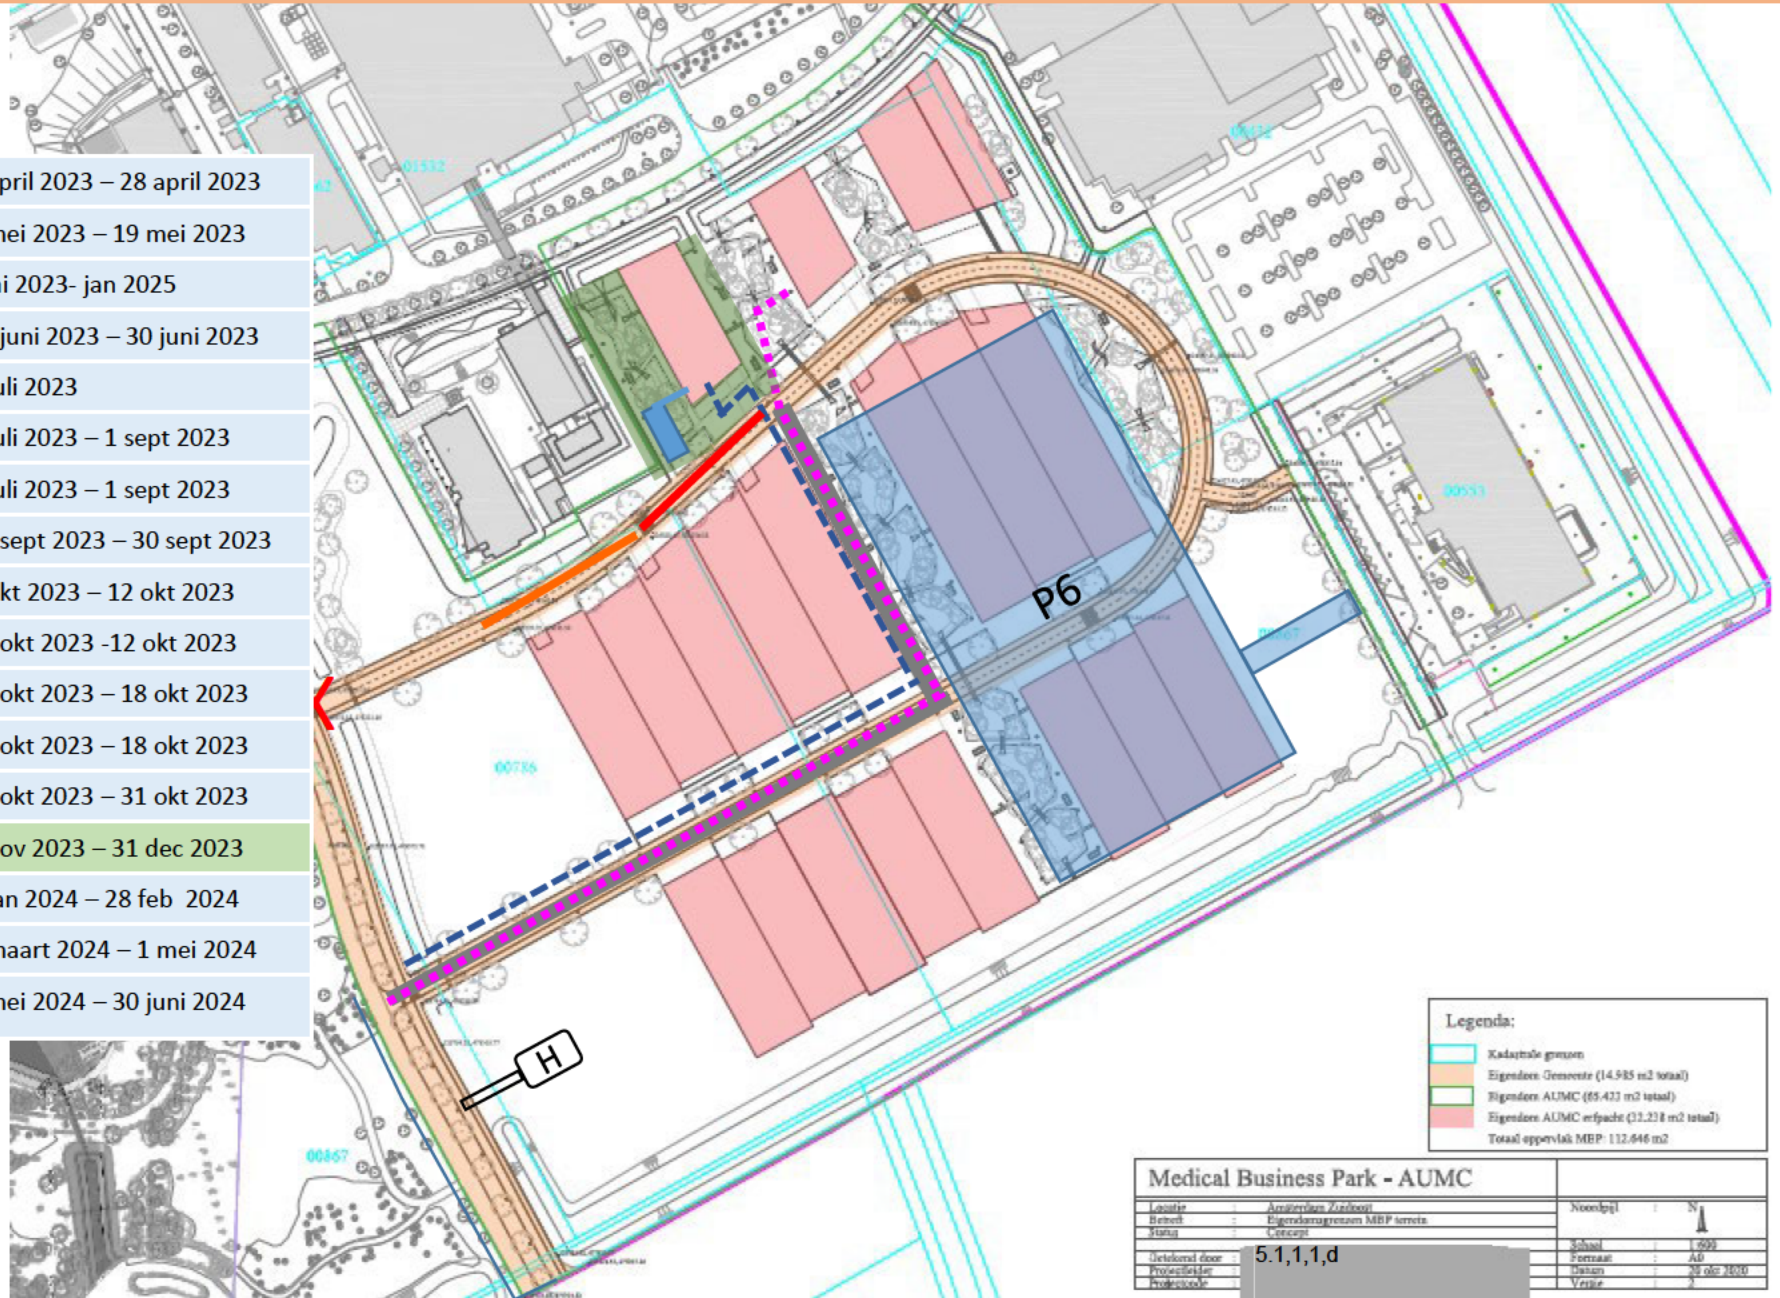

Legenda:


- Kadastrale grenzen
- Eigendom Gemeente (14.985 m2 totaal)
- Eigendom AUMC (65.427 m2 totaal)
- Eigendom AUMC verhuurd (31.238 m2 totaal)
- Totaal oppervlakt MBP: 112.646 m2

Medical Business Park - AUMC			
Locatie	Amsterdam Zuidwest	Noordpunt	N
Beheer	Eigendoms grenzen MBP terrein		
Maat	1:500	Schaal	1:500
Uitvoerd door	5.1.1.1,d	Formaat	A4
Projectleider		Datum	28 okt 2023
Projectcode		Versie	1

1 jan 2024 – 28 feb 2024

Aanleg drinkwater	3 april 2023 – 28 april 2023
Aanleg OVL	1 mei 2023 – 19 mei 2023
Realisatie kavel F	Juni 2023- jan 2025
Tijdelijke rioolaansluiting	15 juni 2023 – 30 juni 2023
Gebouw oplevering Kavel E	1 juli 2023
Inhuizing Kadans	2 juli 2023 – 1 sept 2023
WRM openbaar areaal 1A kavel E	2 juli 2023 – 1 sept 2023
Verwijderen stelconverharding 1a	25 sept 2023 – 30 sept 2023
Waternet Fase 1a (bovenriool)	1 okt 2023 – 12 okt 2023
verwijderen stelconverharding 1b	11 okt 2023 -12 okt 2023
Waternet fase 1b (bovenriool)	13 okt 2023 – 18 okt 2023
Verwijderen stelconverharding 1c en transport	13 okt 2023 – 18 okt 2023
Waternet fase 1 c (bovenriool)	19 okt 2023 – 31 okt 2023
Waternet Fase 2 (transportriool onder rijweg)	1 nov 2023 – 31 dec 2023
Waternet fase 3 (transportriool gebied AUMC)	1 jan 2024 – 28 feb 2024
Waternet fase 4 (transportriool rijweg fase 2)	1 maart 2024 – 1 mei 2024
Wrm rijweg	1 mei 2024 – 30 juni 2024

- Route gebruikers PUA
- Route bouwverkeer

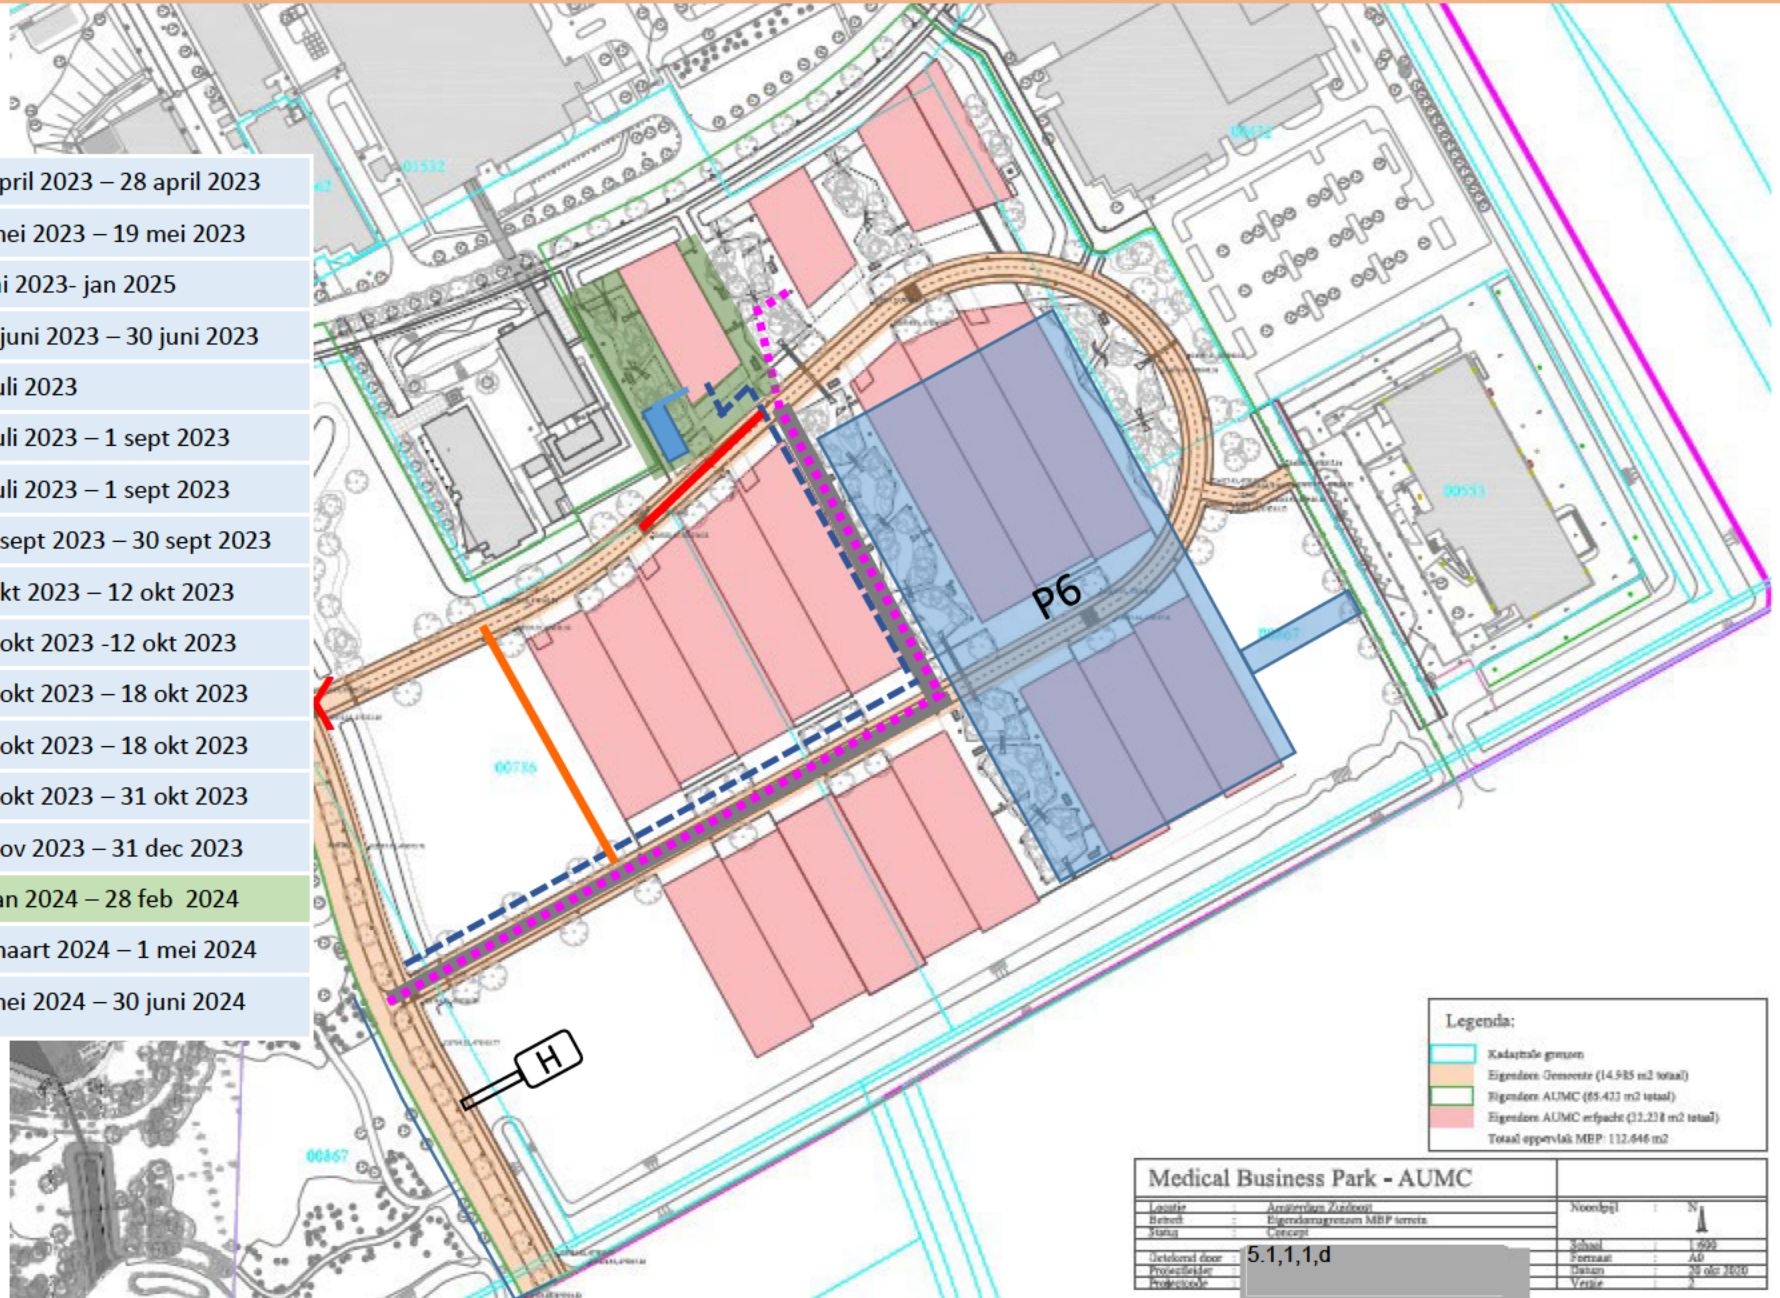


Medical Business Park - AUMC		Nooitgedacht	
Locatie	Amsterdam Zuidwest	Schaal	1:500
Beheer	Eigenaarsgrenzen MBP terrein	Formaat	A4
Status	Concept	Taan	28 okt 2024
Uitsluitend door	5.1,1,1,d	Verste	
Projectleider	[redacted]		
Projectcode	[redacted]		

1 mrt 2024 – 1 mei 2024

Aanleg drinkwater	3 april 2023 – 28 april 2023
Aanleg OVL	1 mei 2023 – 19 mei 2023
Realisatie kavel F	Juni 2023- jan 2025
Tijdelijke rioolaansluiting	15 juni 2023 – 30 juni 2023
Gebouw oplevering Kavel E	1 juli 2023
Inhuizing Kadans	2 juli 2023 – 1 sept 2023
WRM openbaar areaal 1A kavel E	2 juli 2023 – 1 sept 2023
Verwijderen stelconverharding 1a	25 sept 2023 – 30 sept 2023
Waternet Fase 1a (bovenriool)	1 okt 2023 – 12 okt 2023
verwijderen stelconverharding 1b	11 okt 2023 -12 okt 2023
Waternet fase 1b (bovenriool)	13 okt 2023 – 18 okt 2023
Verwijderen stelconverharding 1c en transport	13 okt 2023 – 18 okt 2023
Waternet fase 1 c (bovenriool)	19 okt 2023 – 31 okt 2023
Waternet Fase 2 (transportriool onder rijweg)	1 nov 2023 – 31 dec 2023
Waternet fase 3 (transportriool gebied AUMC)	1 jan 2024 – 28 feb 2024
Waternet fase 4 (transportriool rijweg fase 2)	1 maart 2024 – 1 mei 2024
Wrm rijweg	1 mei 2024 – 30 juni 2024

- Route gebruikers PUA
- Route bouwverkeer

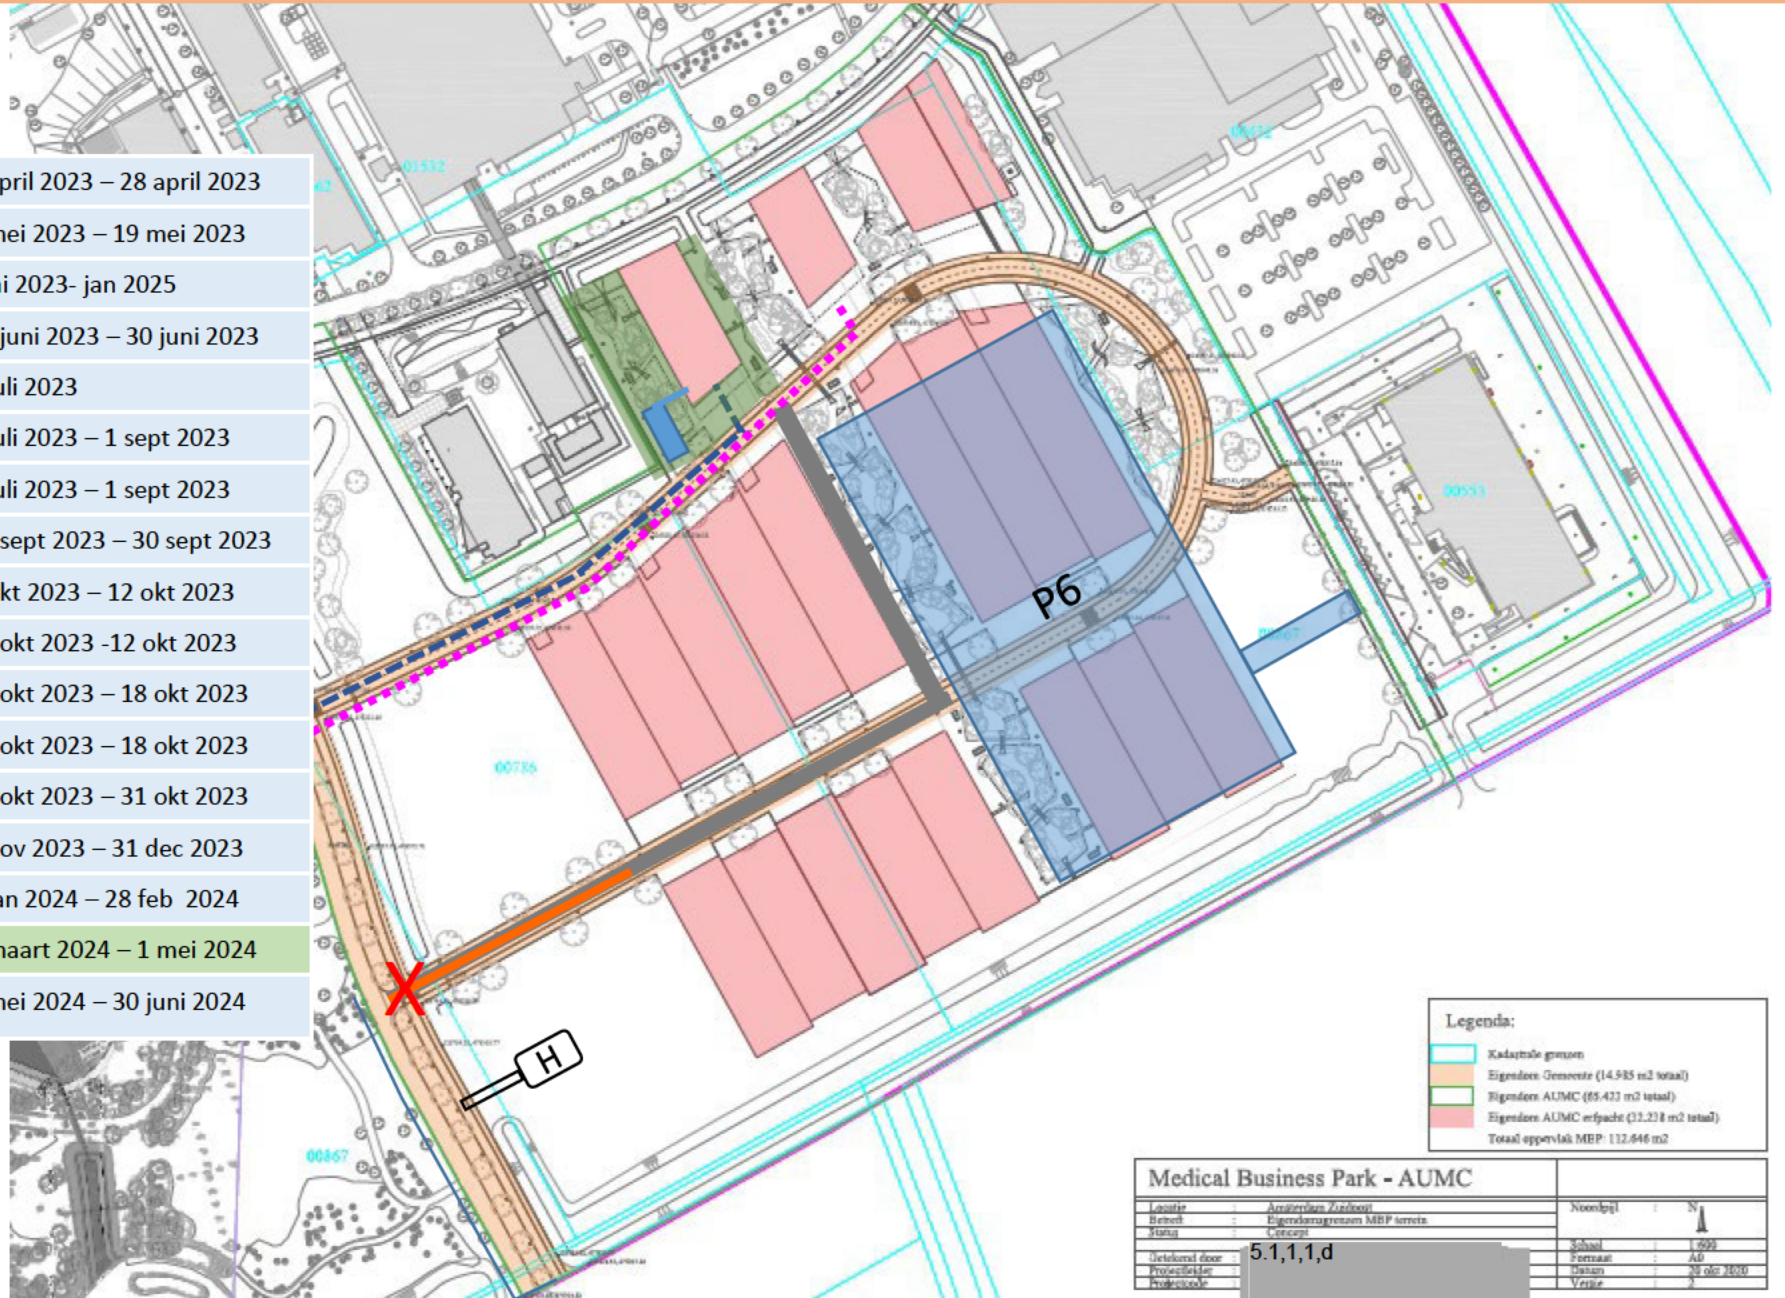

Legenda:


---	Kadastrale grenzen
---	Eigendom: Gemeente (14.985 m2 totaal)
---	Eigendom: AUMC (65.423 m2 totaal)
---	Eigendom: AUMC verpachte (31.238 m2 totaal)
Totaal oppervlakt MBP: 112.646 m2	

Medical Business Park - AUMC			
Locatie	Amsterdam Zuidwest	Noordpunt	N
Beheer	Eigendomsgrenzen MBP terrein	Schaal	1:500
Maat	1:500	Formaat	A0
Uitdrukt door	5.1,1,1,d	Datum	28 okt 2023
Projectleider		Verste	
Projectcode			

1 mei 2024 – 30 juni 2024

Aanleg drinkwater	3 april 2023 – 28 april 2023
Aanleg OVL	1 mei 2023 – 19 mei 2023
Realisatie kavel F	Juni 2023- jan 2025
Tijdelijke rioolaansluiting	15 juni 2023 – 30 juni 2023
Gebouw oplevering Kavel E	1 juli 2023
Inhuizing Kadans	2 juli 2023 – 1 sept 2023
WRM openbaar areaal 1A kavel E	2 juli 2023 – 1 sept 2023
Verwijderen stelconverharding 1a	25 sept 2023 – 30 sept 2023
Waternet Fase 1a (bovenriool)	1 okt 2023 – 12 okt 2023
verwijderen stelconverharding 1b	11 okt 2023 -12 okt 2023
Waternet fase 1b (bovenriool)	13 okt 2023 – 18 okt 2023
Verwijderen stelconverharding 1c en transport	13 okt 2023 – 18 okt 2023
Waternet fase 1 c (bovenriool)	19 okt 2023 – 31 okt 2023
Waternet Fase 2 (transportriool onder rijweg)	1 nov 2023 – 31 dec 2023
Waternet fase 3 (transportriool gebied AUMC)	1 jan 2024 – 28 feb 2024
Waternet fase 4 (transportriool rijweg fase 2)	1 maart 2024 – 1 mei 2024
Wrm rijweg	1 mei 2024 – 30 juni 2024

- Route gebruikers PUA
- Route bouwverkeer

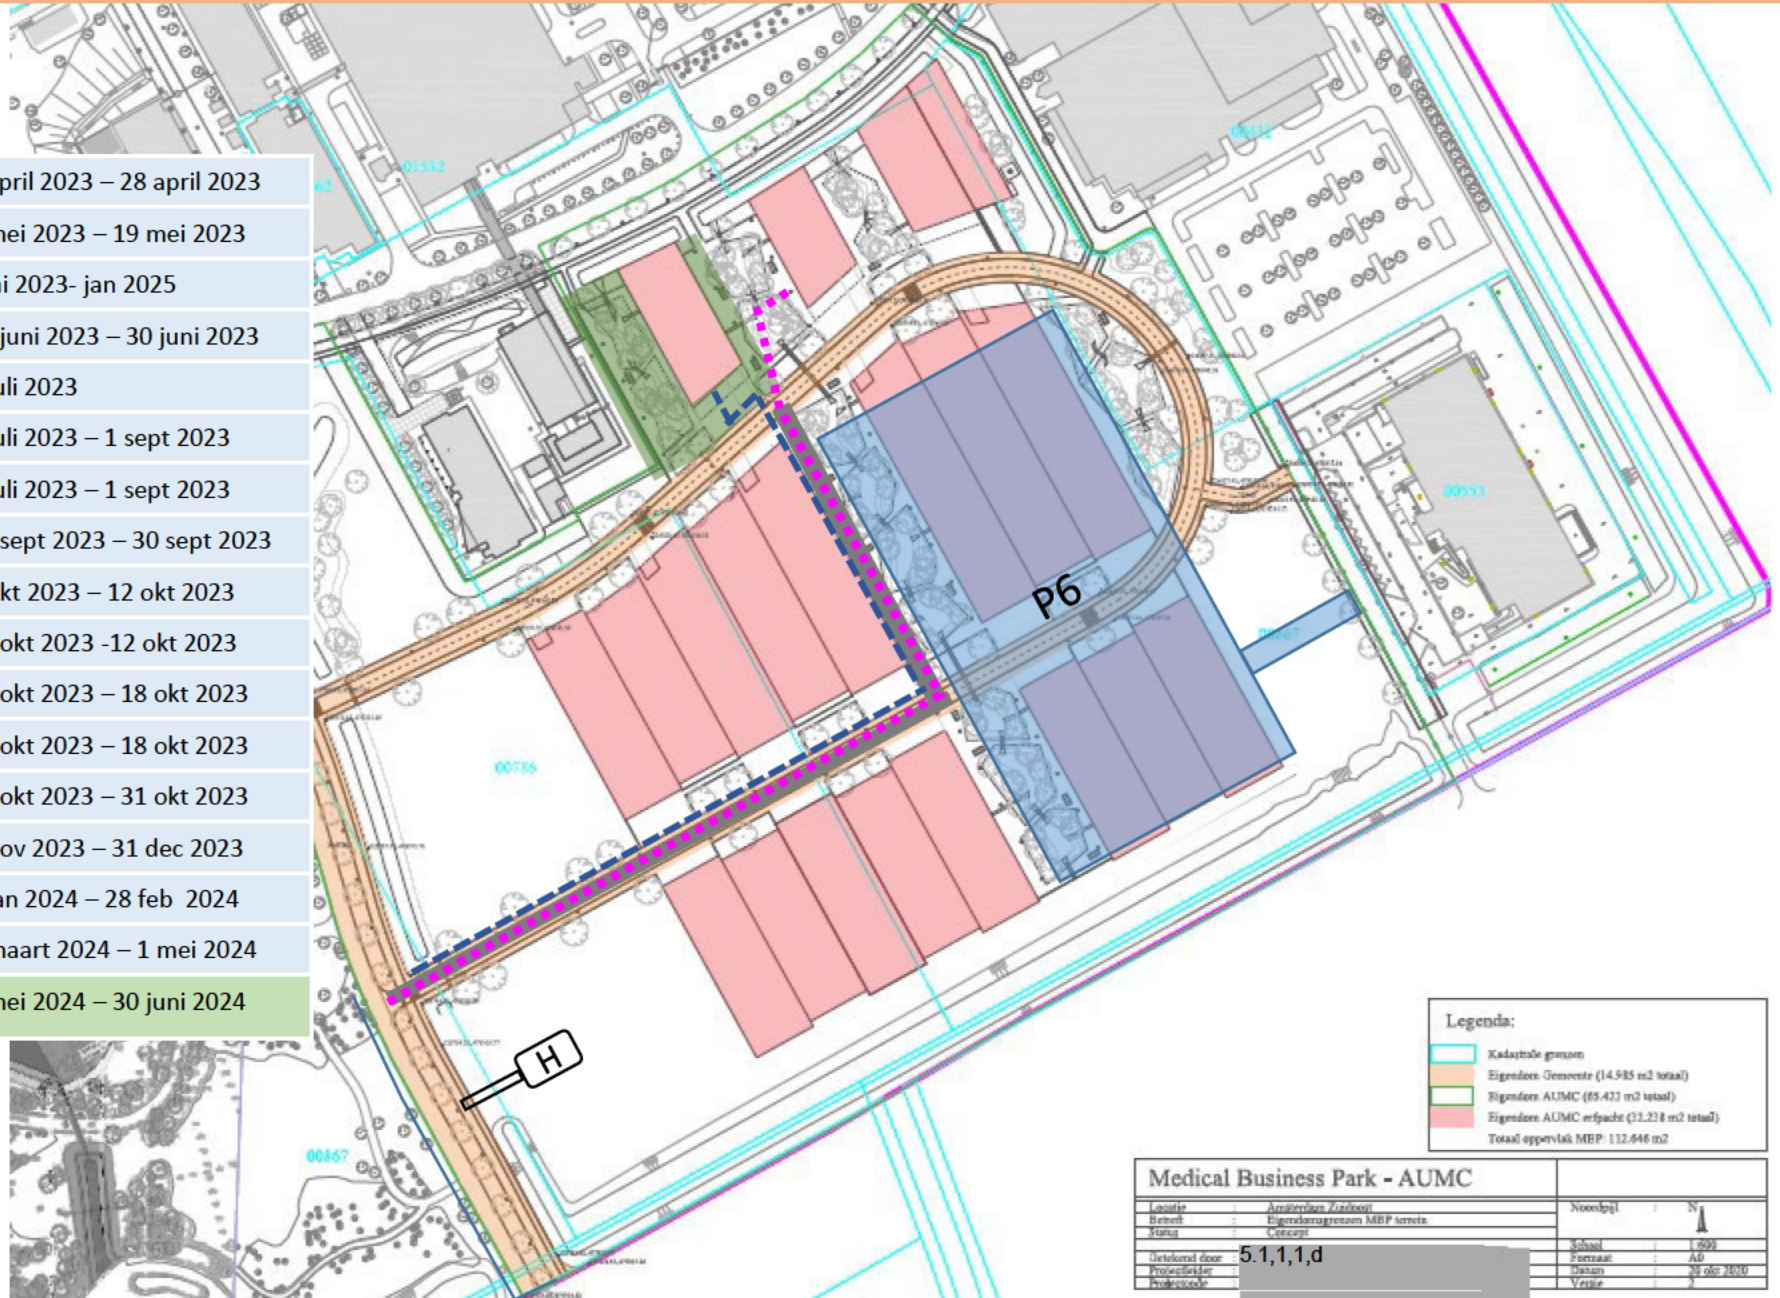

Medical Business Park - AUMC		Noordpijl	
Locatie	Amsterdam Zuidwest	N	
Beheer	Eigendomsgebieden MBP terrein		
Plan	Urbanisme	Schaal	1:500
Uitsluitend door	5.1.1,1,d	Formaat	A4
Projectleider	[Redacted]	Datum	28 okt 2024
Projectcode	[Redacted]	Versie	1