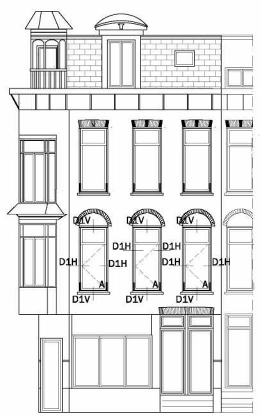

VOORGEVEL
Willemsparkweg
Bestaande situatie

ZIJGEVEL
Koninginneweg
Bestaande situatie

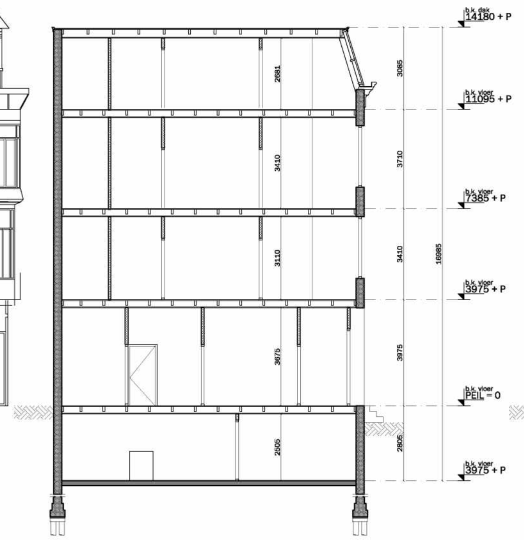

DOORSNEDE A-A
Bestaande situatie

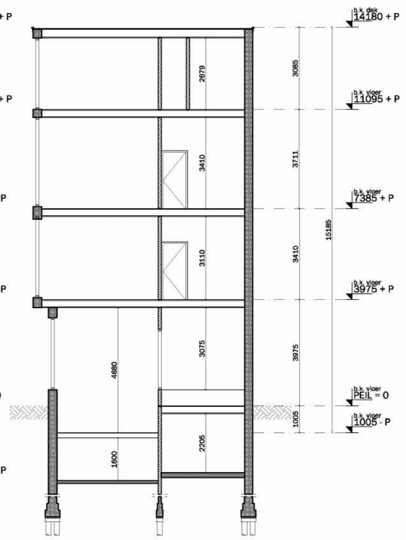

DOORSNEDE B-B
Bestaande situatie

VOORGEVEL
Willemsparkweg
Nieuwe situatie

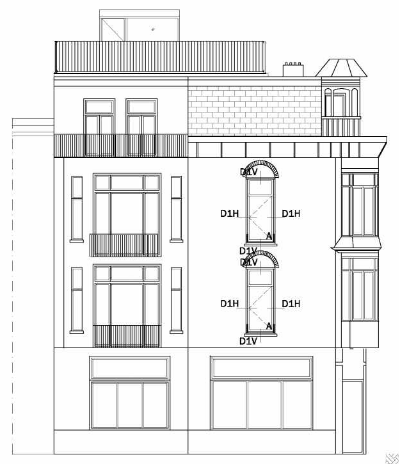

ZIJGEVEL
Koninginneweg
Nieuwe situatie

AKKOORD
4-7-2016
Commissie voor Welstand en Monumenten
de secretaris:

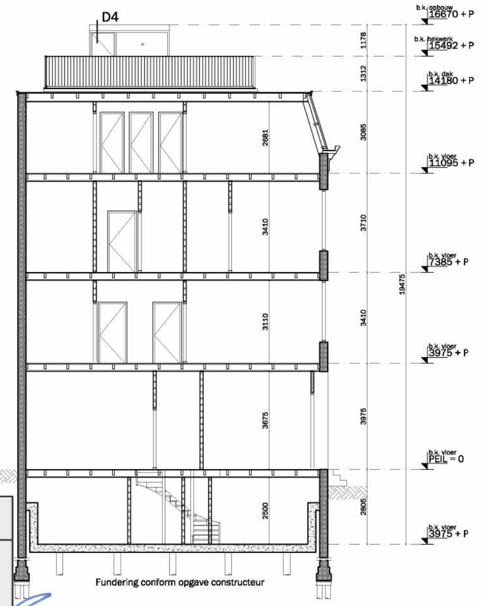

DOORSNEDE A-A
Nieuwe situatie

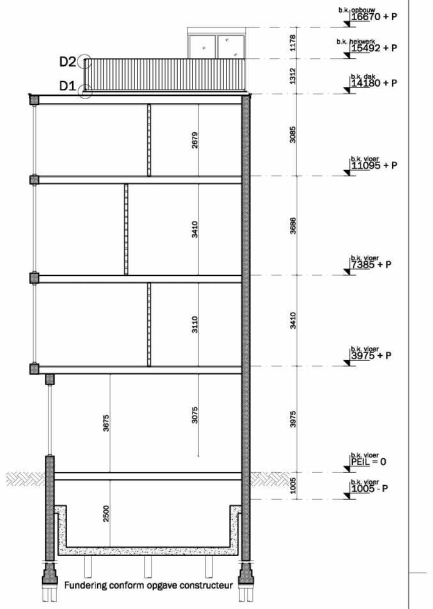

DOORSNEDE B-B
Nieuwe situatie

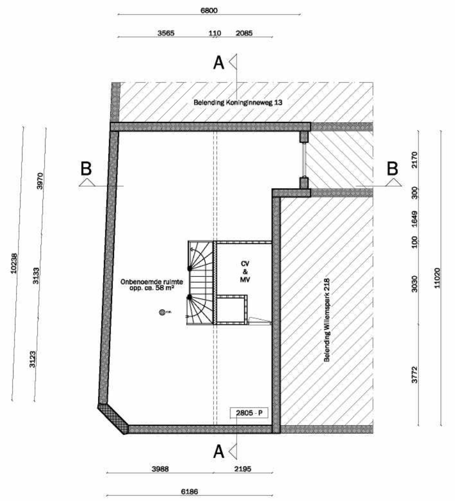

KELDER
Willemsparkweg 220-hs
Nieuwe situatie

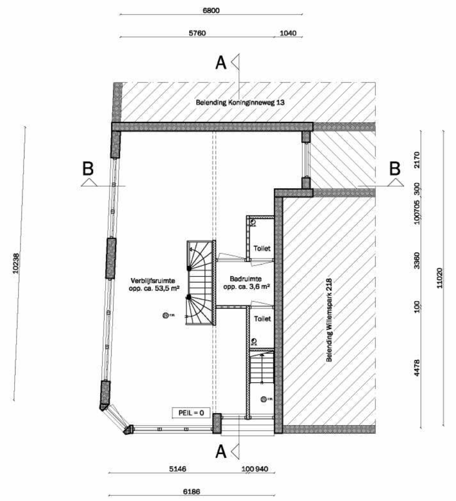

BEGANE GROND
Willemsparkweg 220-hs
Nieuwe situatie

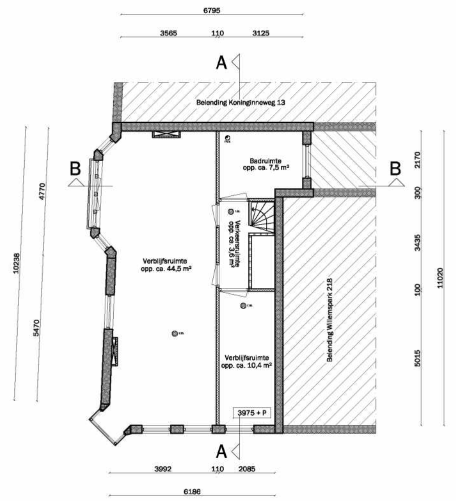

EERSTE VERDIEPING
Willemsparkweg 220-I
Nieuwe situatie

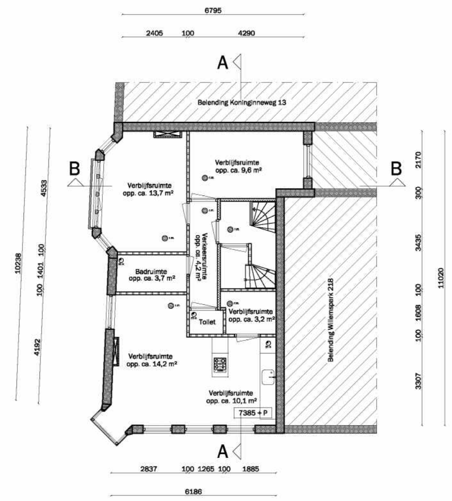

TWEEDE VERDIEPING
Willemsparkweg 220-II
Nieuwe situatie

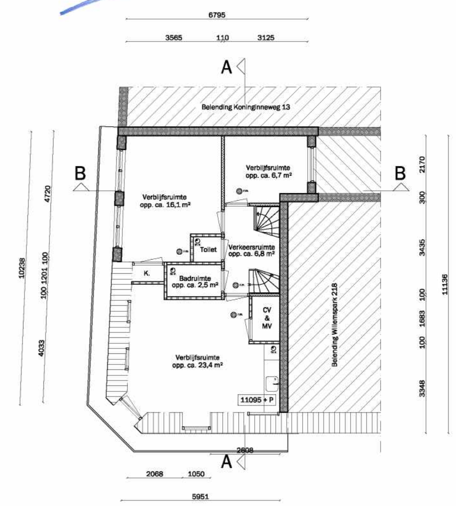

DERDE VERDIEPING
Willemsparkweg 220-III
Nieuwe situatie

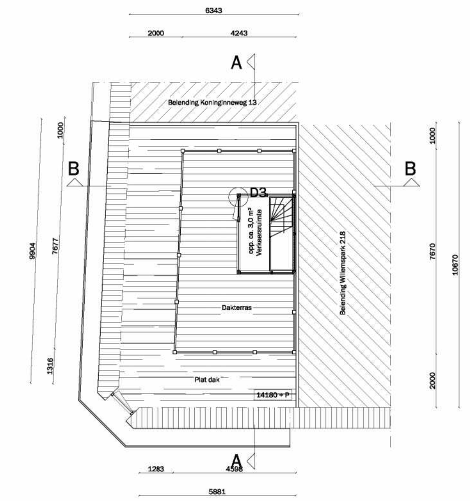

DAK
Behorend tot Willemsparkweg 220-II
Nieuwe situatie

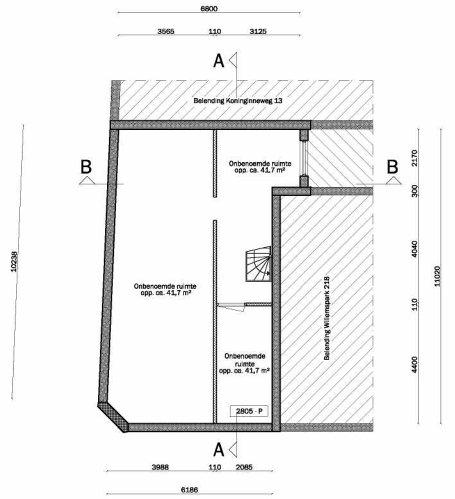

KELDER
Willemsparkweg 220-hs
Bestaande situatie

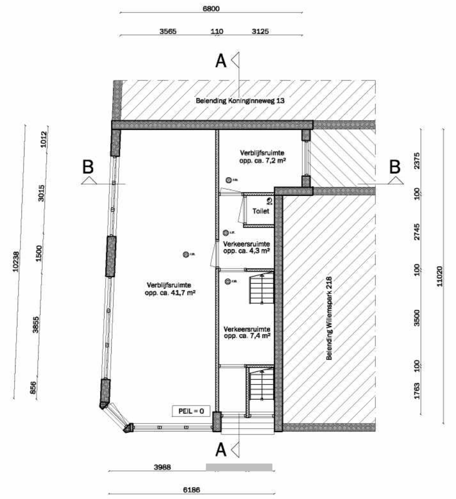

BEGANE GROND
Willemsparkweg 220-hs
Bestaande situatie

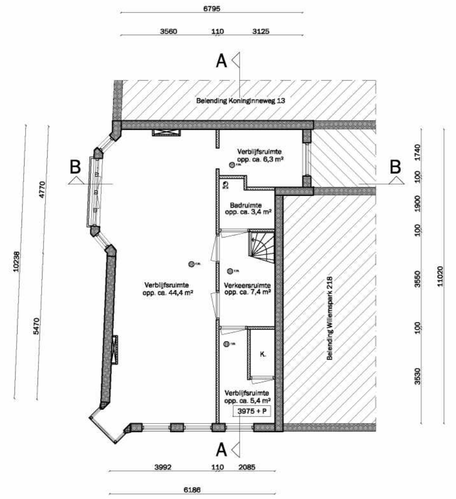

EERSTE VERDIEPING
Willemsparkweg 220-I
Bestaande situatie

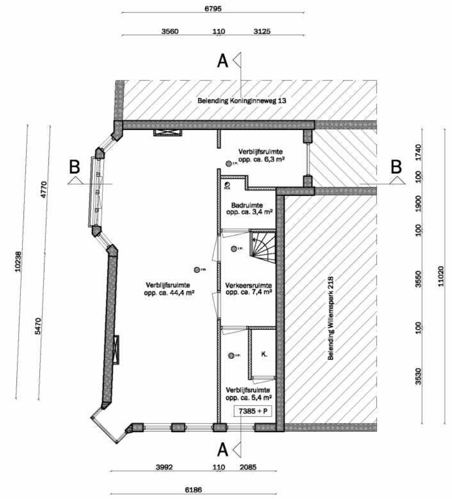

TWEEDE VERDIEPING
Willemsparkweg 220-II
Bestaande situatie

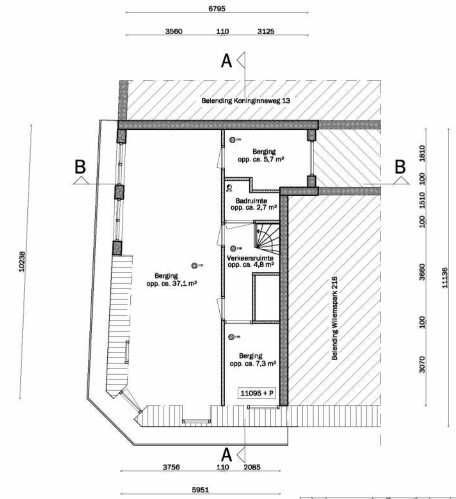

DERDE VERDIEPING
Willemsparkweg 220-II
Bestaande situatie

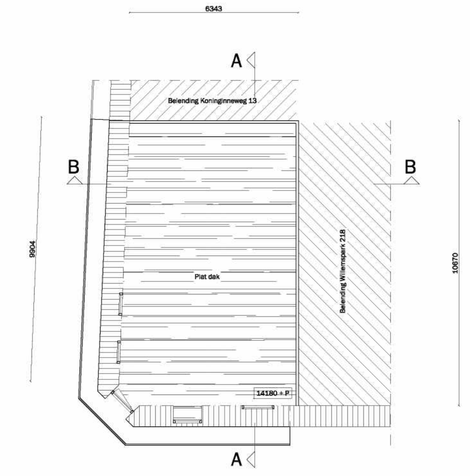

DAK
Bestaande situatie

SYMBOOL			
	peilmaat (plattegrond)		entree pand
	peilmaat (doorsnede)	r.g.	rookgasafvoer
60	60 minuten brandwerend		
30	30 minuten brandwerend		
r.m.	rookmelder, onderling gekoppelde rookmelders die voldoen aan en zijn geplaatst volgens de primaire inrichtingseisen als bedoeld in NEN 2555		

RENVOOI	
MATERIAAL	
	metselwerk baksteen bestaand
	binnenwanden bestaand
	metselwerk baksteen nieuw
	betonconstructie nieuw
	lichte scheidingswanden nieuw
	voorzetwand

VAN TOEPASSING ZIJNDE NEN NORMEN	
- Elektrische installatie	conform NEN 1010
- Centrale verwarming	conform NEN 3028
- Ventilatie	conform NEN 1087
- Lucht- en contactgeluid	conform NEN 5077
- Constructieve veiligheid	conform NEN 6702
- Brandveiligheid	conform NEN 6068
- Rookmelders	conform NEN 2555
- Afmetingen	conform NEN 2580
- Rioleringscapaciteit	conform NEN 3215

BRANDWERENDHEID	
- Hoofddraagconstructie:	60 min. brandwerend
- Woningscheidende wanden en plafonds:	60 min. brandwerend
- Overige plafonds:	30 min. brandwerend
- Daken:	30 min. brandwerend
- Binnenwanden en binnendeuren grenzend aan verkeersruimte binnen de woning:	20 min. brandwerend
- Onderzijde trap:	30 min. brandwerend
- Onderzijde woningscheidende trap:	60 min. brandwerend

Situatie schaal 1:1000

Kadastrale gemeente: Amsterdam
Ruimtelijk systeem: 19de-eeuwse Ring (3)
Adres: Willemsparkweg 220
Orde: 3
Monument: Nee

ALLE MATEN IN HET WERK TE CONTROLEREN

INTERNET: www.housecheck.amsterdam
EMAIL: contact@housecheck.amsterdam
ADRES Max Euweplein 30 A, Amsterdam
TELEFOON 020-73 72 675
House Check bouwkundig adviesbureau

Project:
Willemsparkweg 220
1071 HX Amsterdam

Onderwerp:
Aanvraag omgevingsvergunning
Funderingsherstel, muurdoorbraak, dakterras

Opdrachtgever:
AHAM Vastgoed
Sarphatistraat 370-A9
1001 NB AMSTERDAM

wijz C -	wijz G -
wijz B -	wijz F -
wijz A -	wijz E -
start 20-04-2016	wijz D -

Projectnummer: 2016065
Getekend:
Schaal: 1:100
Formaat: A0

Bladnummer: 01