




Zuidgevel bestand  
1:100

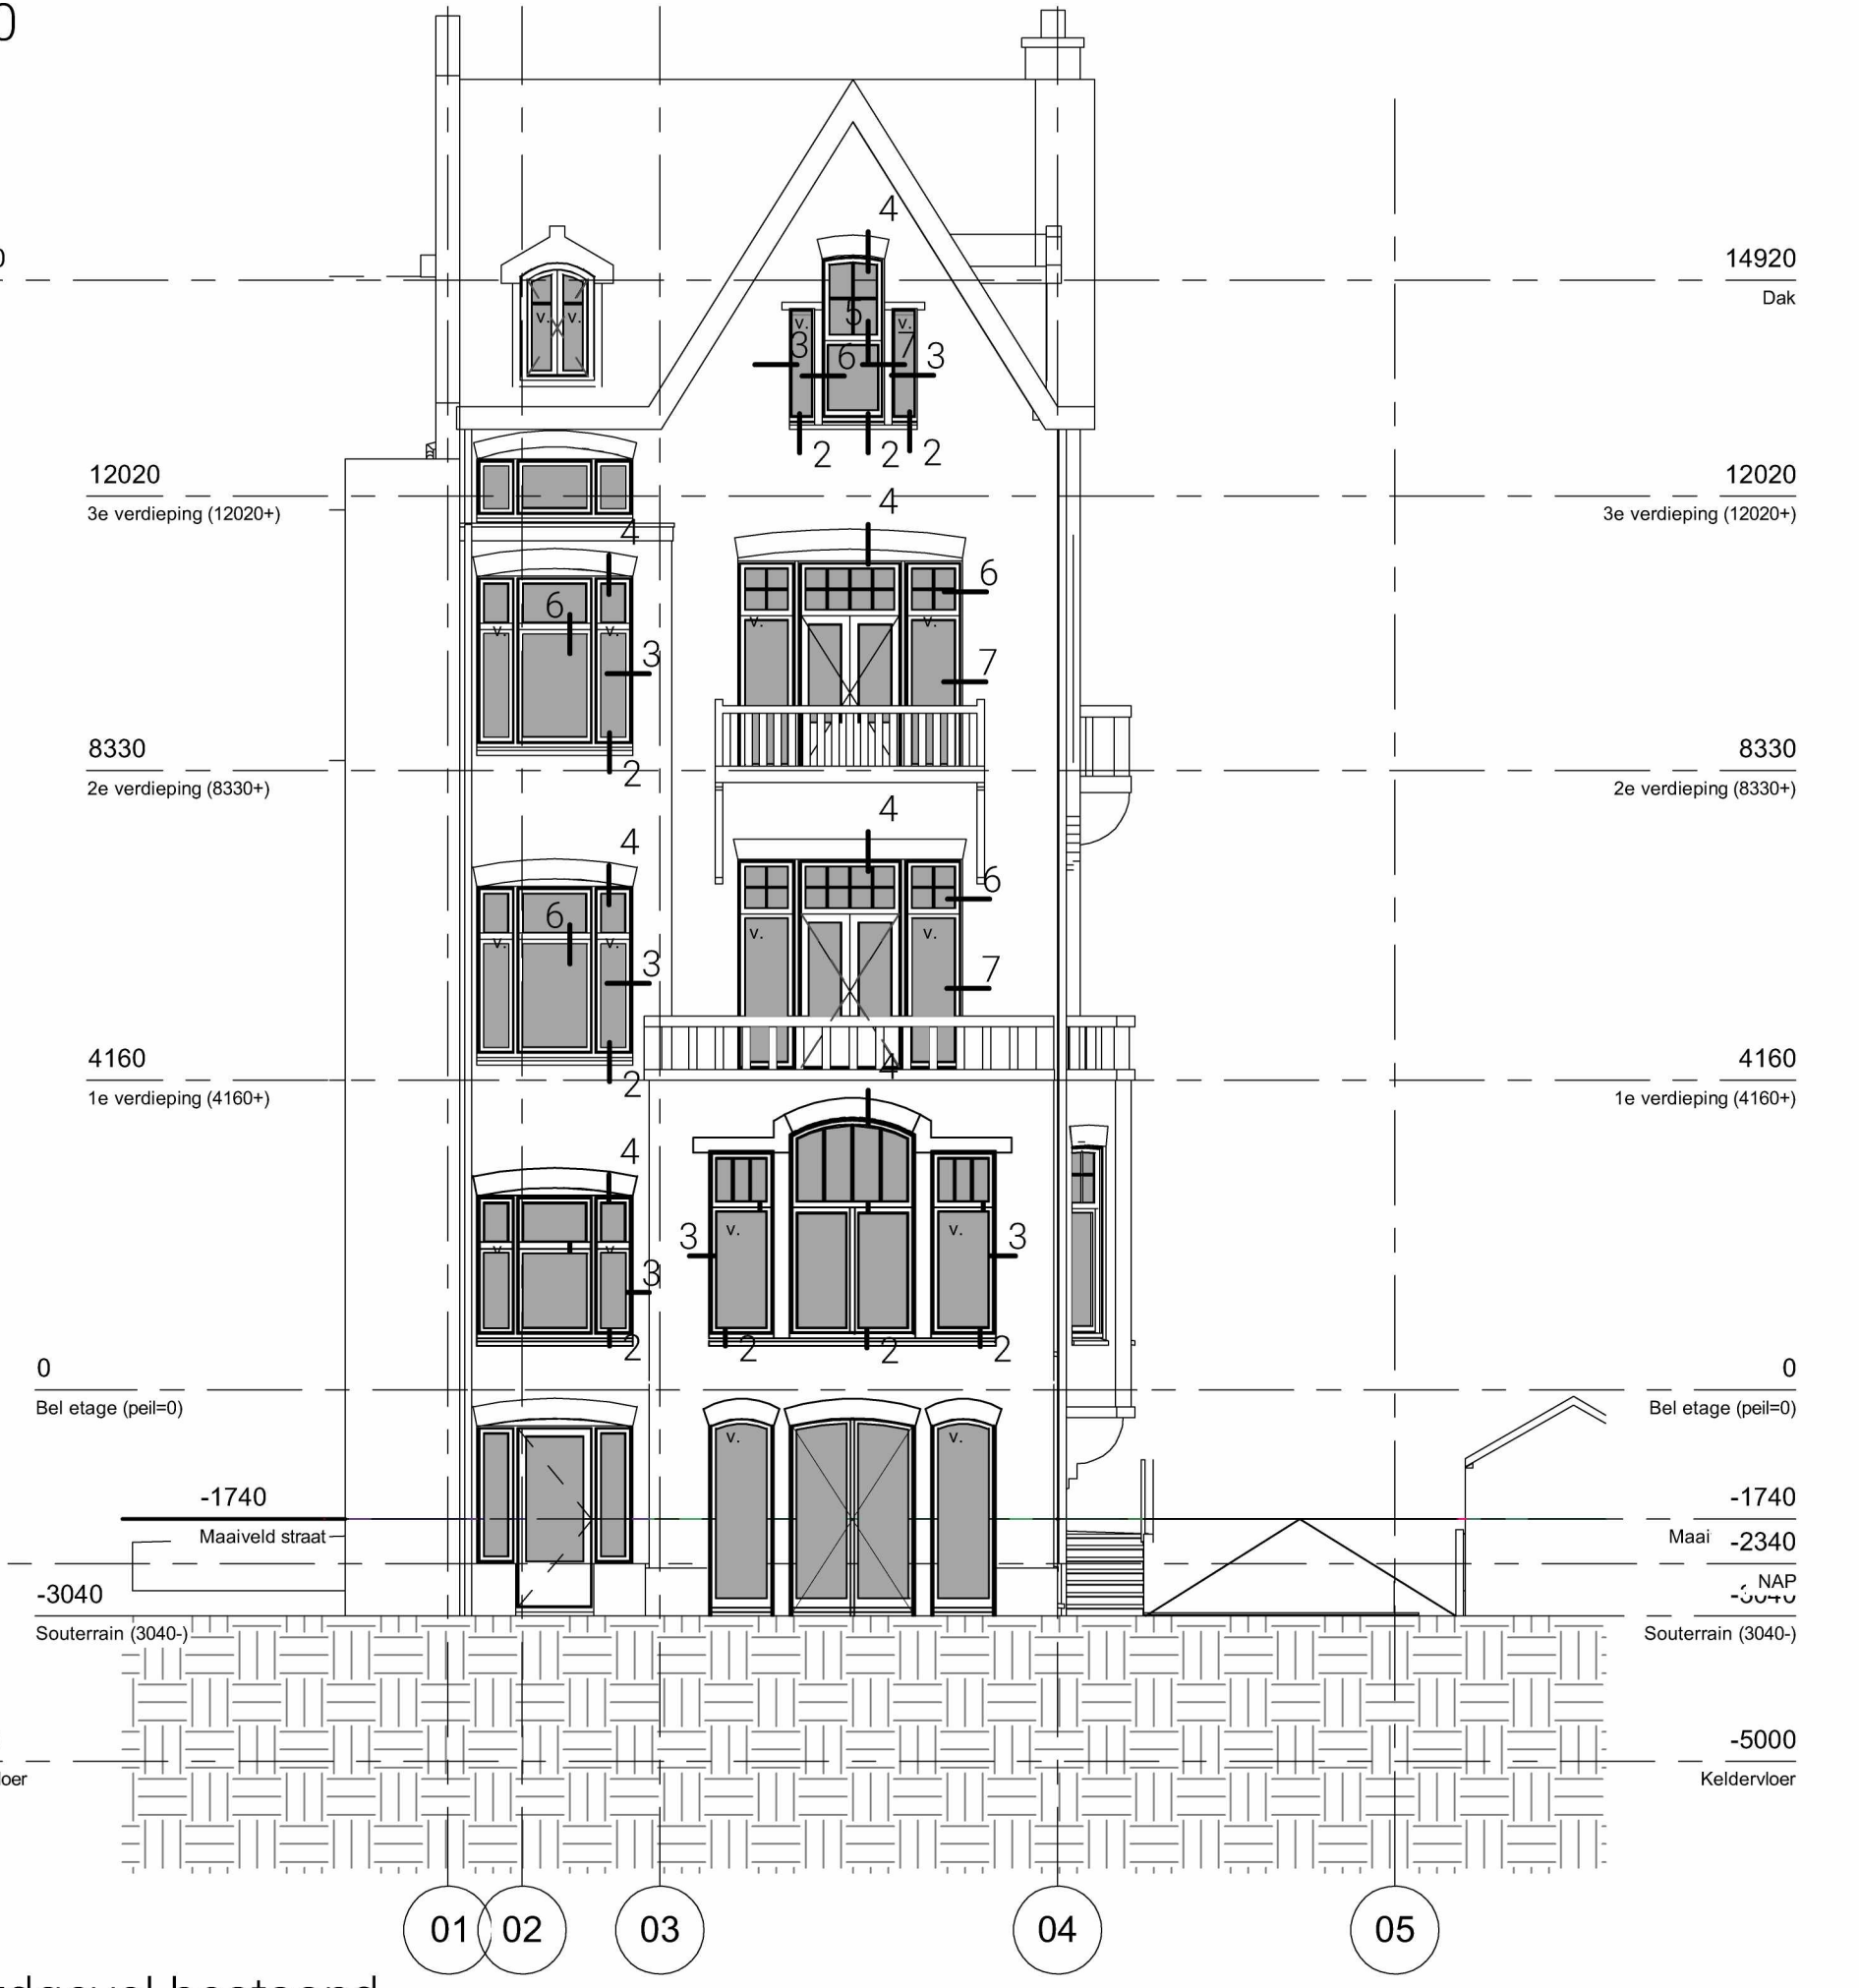

Noordgevel bestand  
1:100

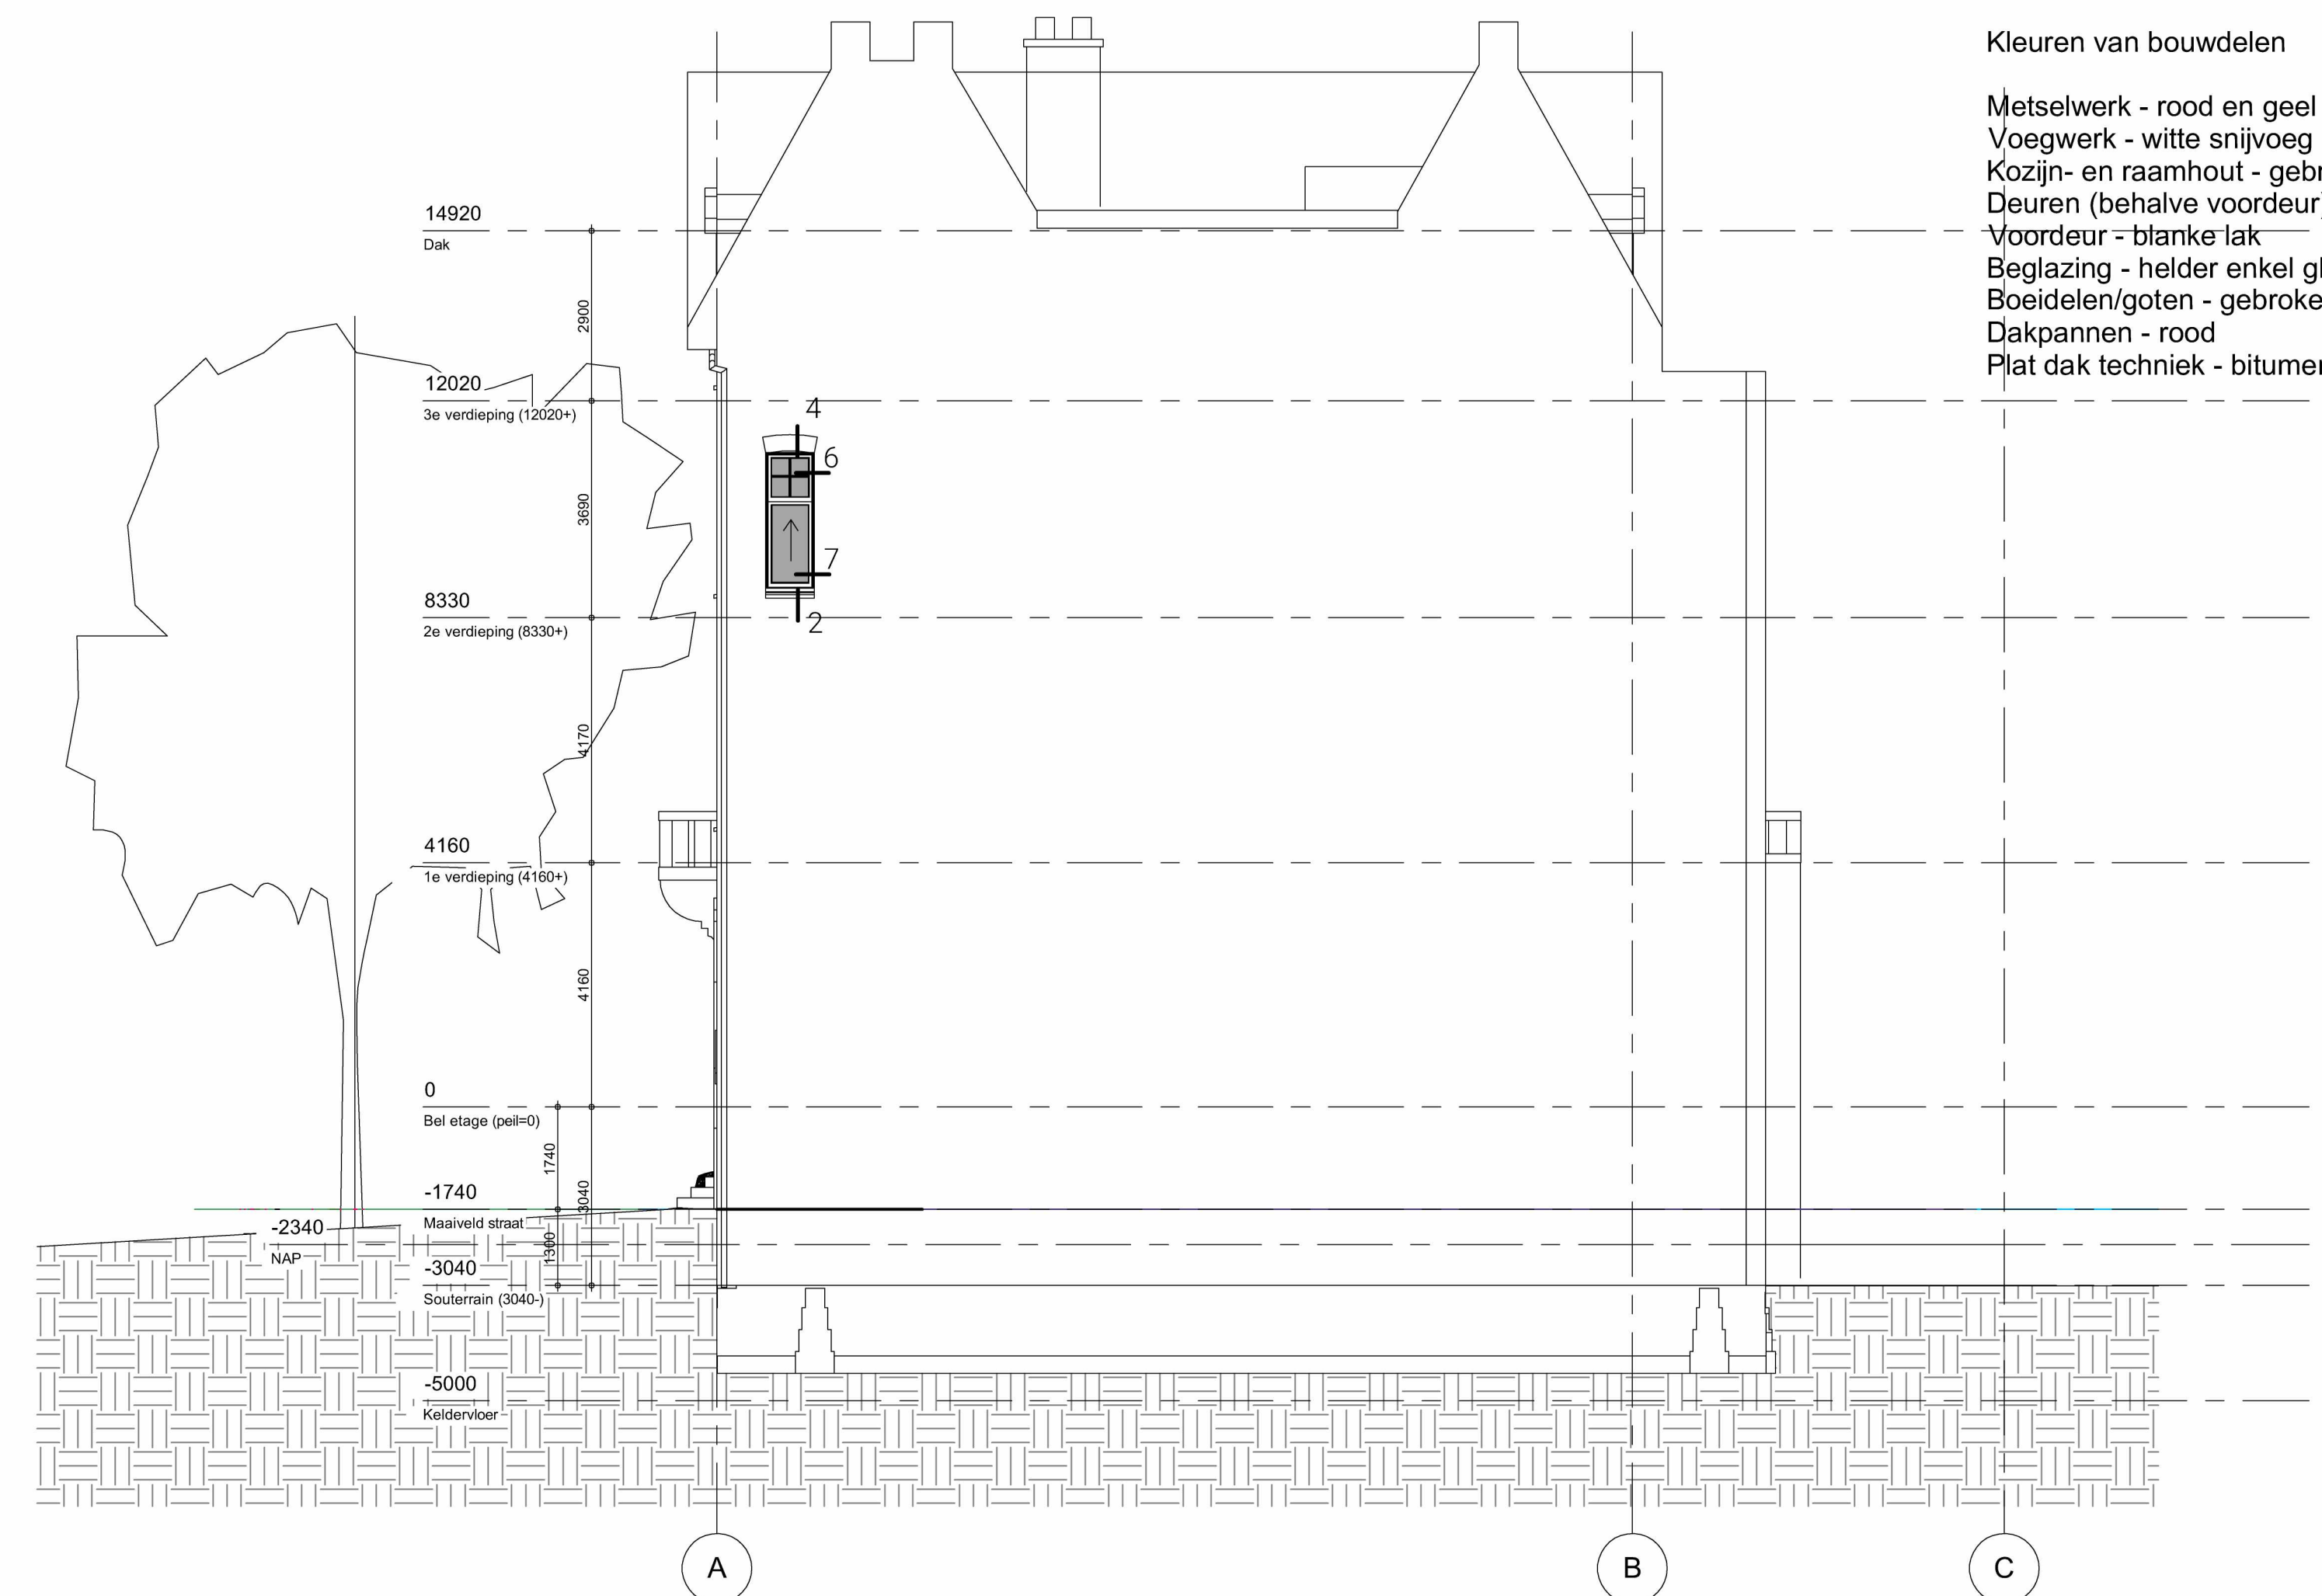

Oostgevel bestand  
1:100

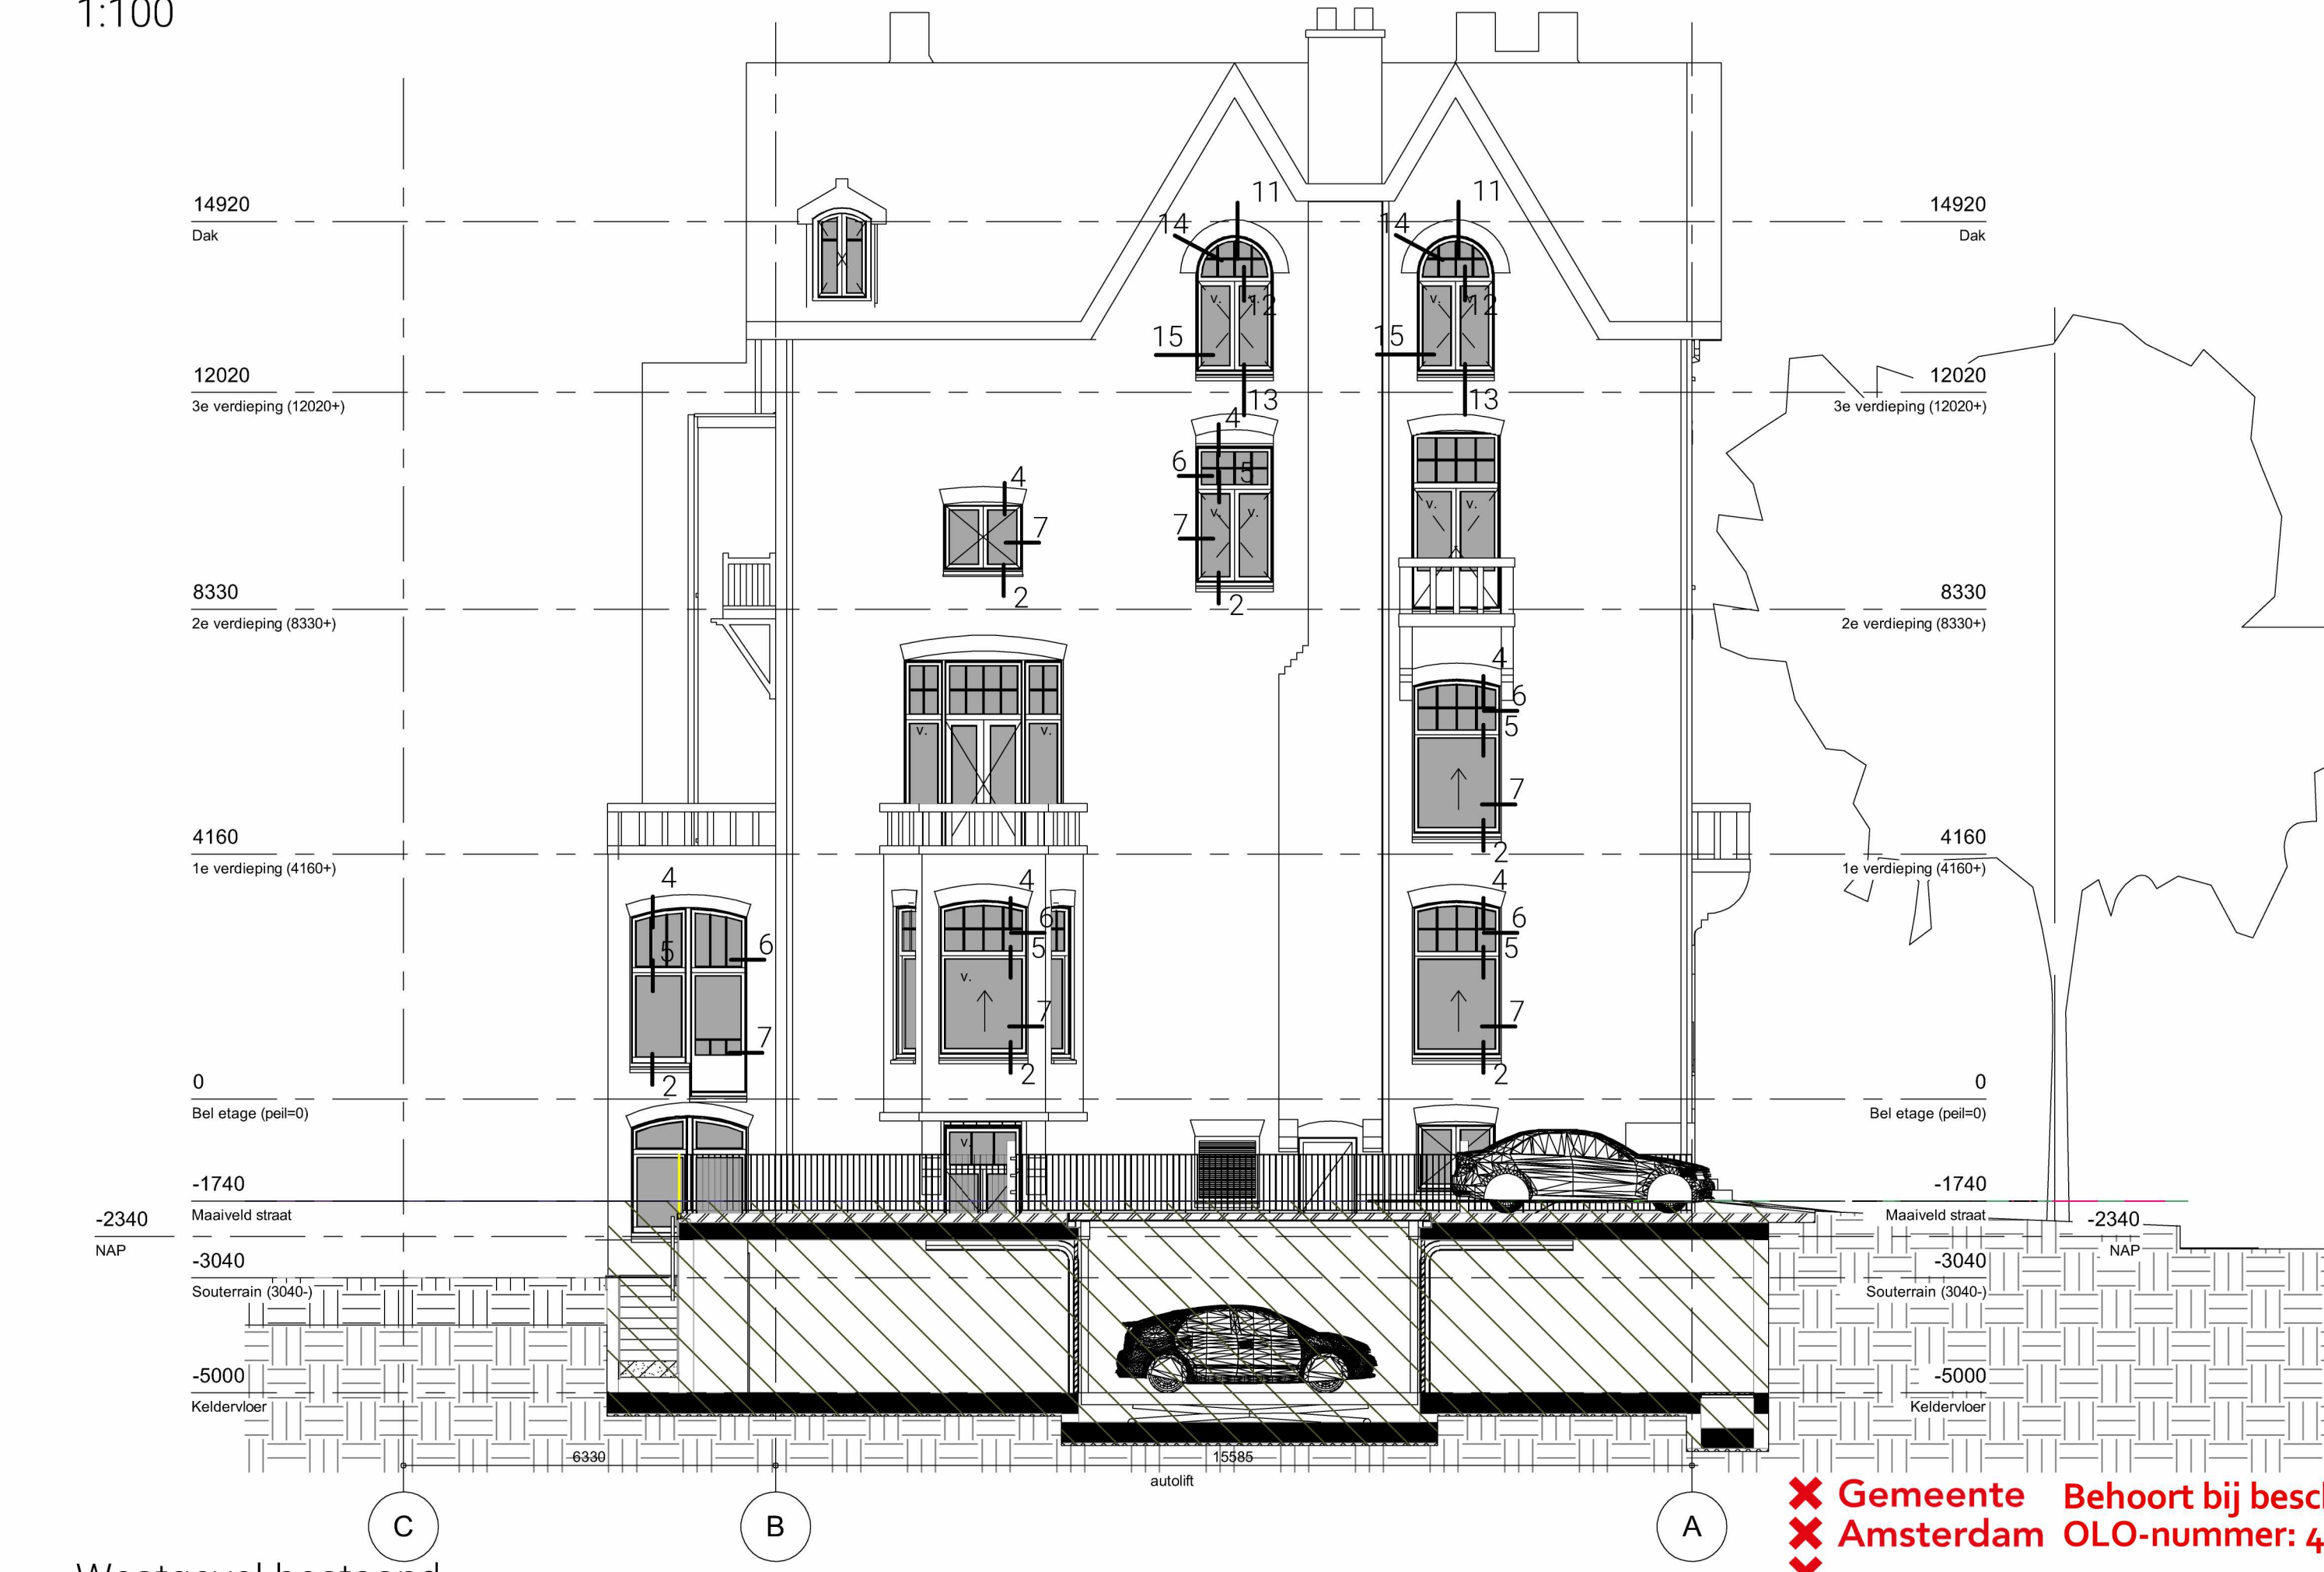

Westgevel bestand  
1:100

- Kleuren van bouwdeelen
- Metselwerk - rood en geel
  - Voegwerk - witte snijvoeg
  - Kozijn- en raamhout - gebroken wit
  - Deuren (behalve voordeur) gebroken wit
  - Voordeur - blanke lak
  - Beglazing - helder enkel glas
  - Boeidelen/goten - gebroken wit
  - Dakpannen - rood
  - Plat dak techniek - bitumen zwart

opmerkingen:  
wizigingen:  
A - nul datum

Architect  
OZ  
Postbus 37697  
1030 BH Amsterdam  
+31 20 31 41 111  
info@OZarchitect.nl



van Eeghenstraat 104  
Amsterdam  
17-508rw  
Technisch Ontwerp

bladnummer:  
BS-11

versie:  
A

datum:  
13-05-2019

onderwerp:  
Gevels bestand

schaal:  
1: 100

formaat:  
A1 841 x 594 mm

✗ Gemeente Behoort bij beschikking met  
✗ Amsterdam OLO-nummer: 4140589  
**009T**

