



Voorgevel
Ongewijzigd

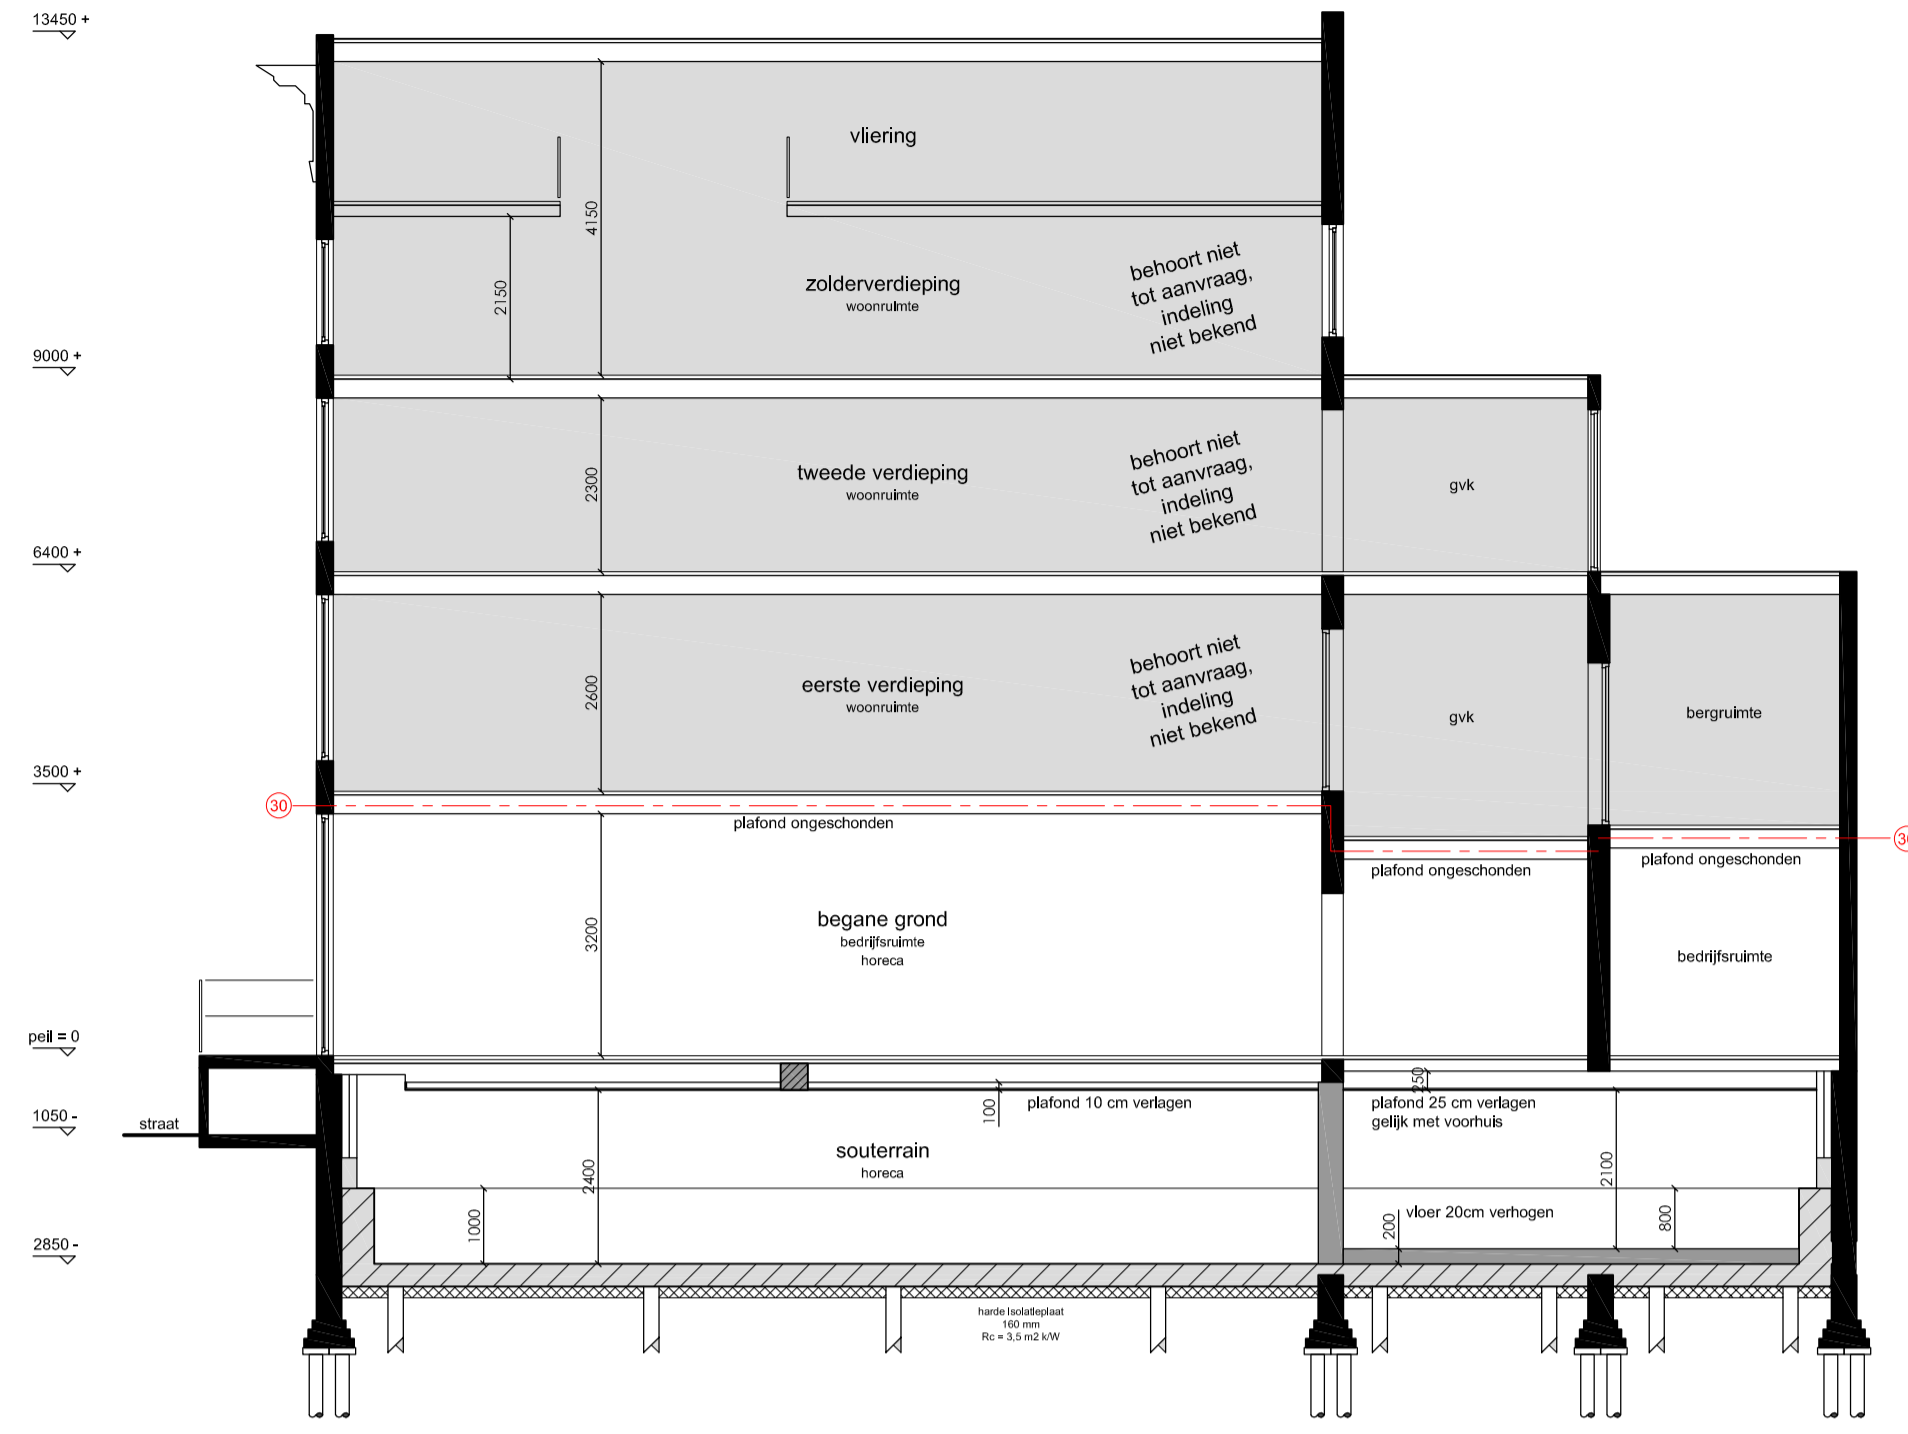


Doorsnede A-A

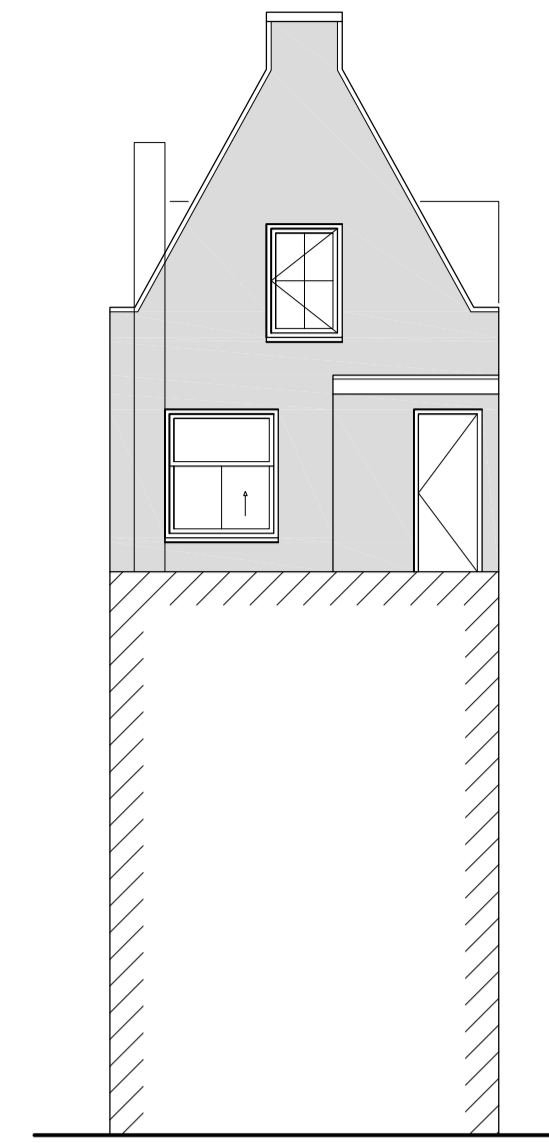


Achtergevel
Ongewijzigd

afkorting	symbool	omschrijving
sl	—	constructieve muren
rg	×	lichte scheidingswand
mv	○	standleiding
cv	□	rookgasafvoer & luchttoevoer
gz	□	mechanische ventilatie
mk	□	cv-ketel
gas	□	gelezer
gas	□	meterkast
hwa	□	gasmeter
wn	□	hemelwaterafvoer
wd	□	wasmachine
kk	□	wasdroger
kt	□	koelkast
vk	□	kooktoestel
gvk	□	verkeersruimte
vr	□	gemeenschappelijke verkeers- verblijfsruimte
mm	□	rookmelder op lichtnet volgens NEN 2555
WBDBO	□	weerstand branddoorslag en brandoverslag in minuten
	□	Rookmelder met batterij, verbonden met centraalgest op lichtnet
	□	EHBO verbanddoos
	□	Brandblusser (poeder)
	□	Aanmelding nooduitgang op lichtnet
	□	Aanmelding nooduitgang luminaire

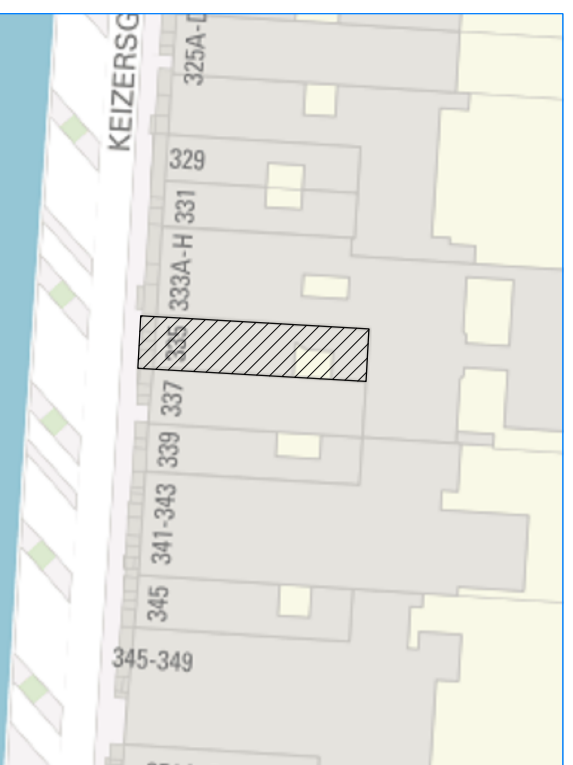


Noord
Situatie, schaal 1: 500


Project gegevens:
 Straatnaam: 5.1, 2, e
 Postcode: 1016 EG
 Gemeente: Amsterdam
 Gebied: De 17e Eeuwse
 Stadsuitbreiding
 Kadaster:
 Sector:
 Monument: Ja
 Orde pand: Orde 1

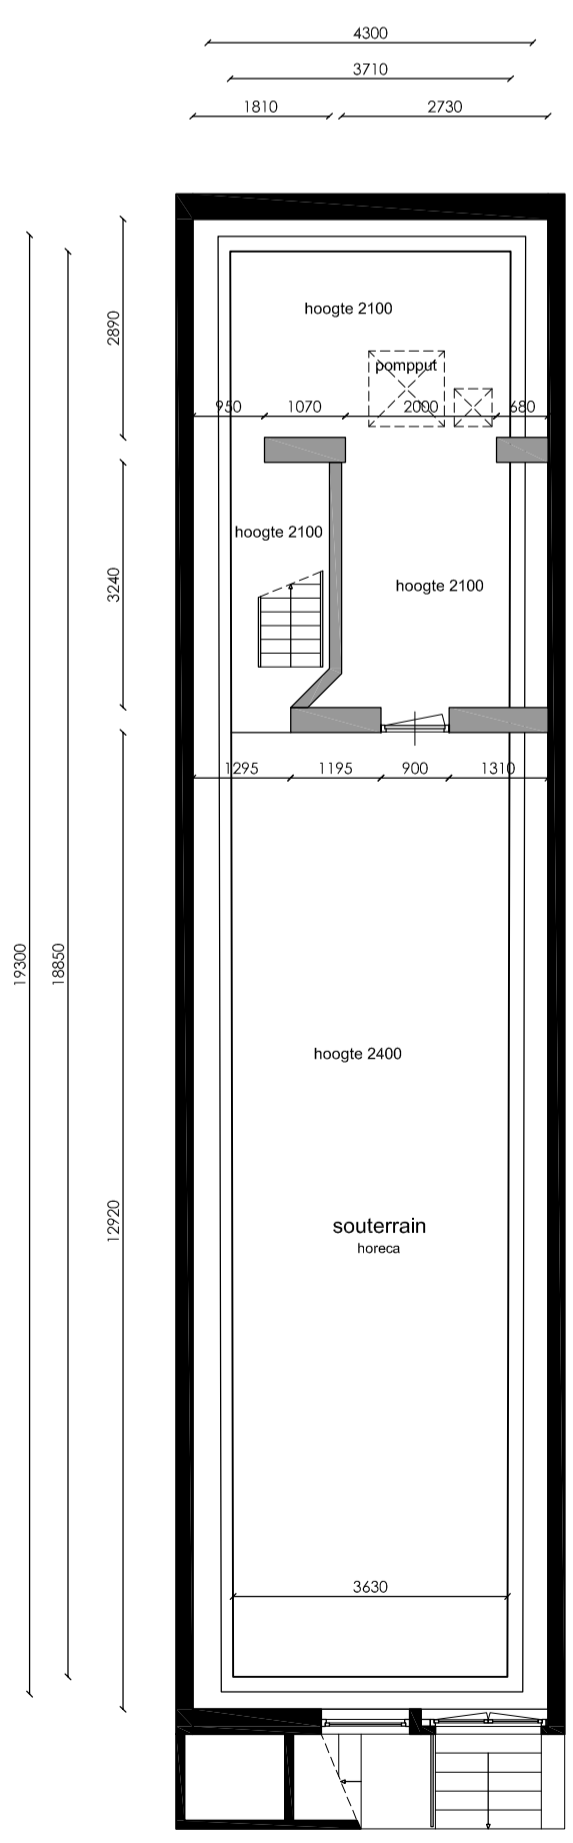


Souterrain

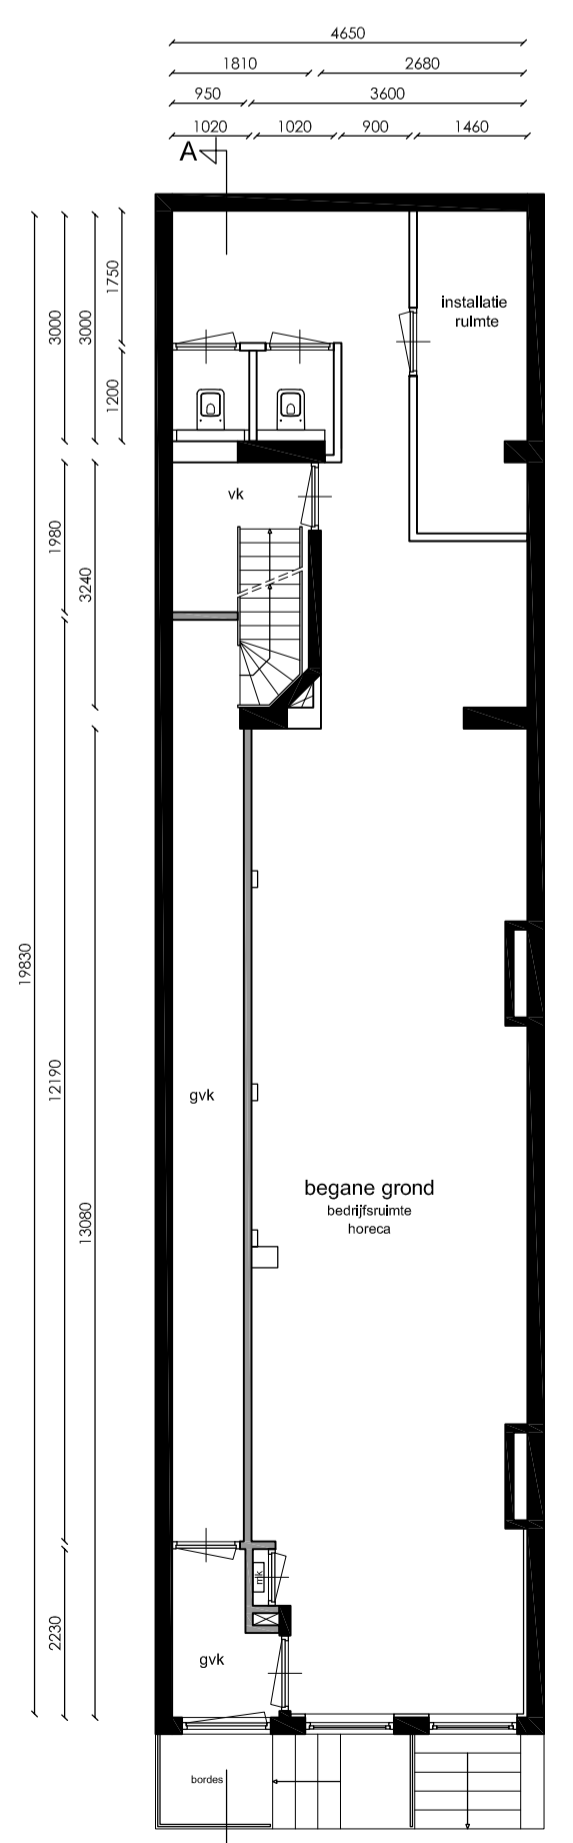


Bel-etage

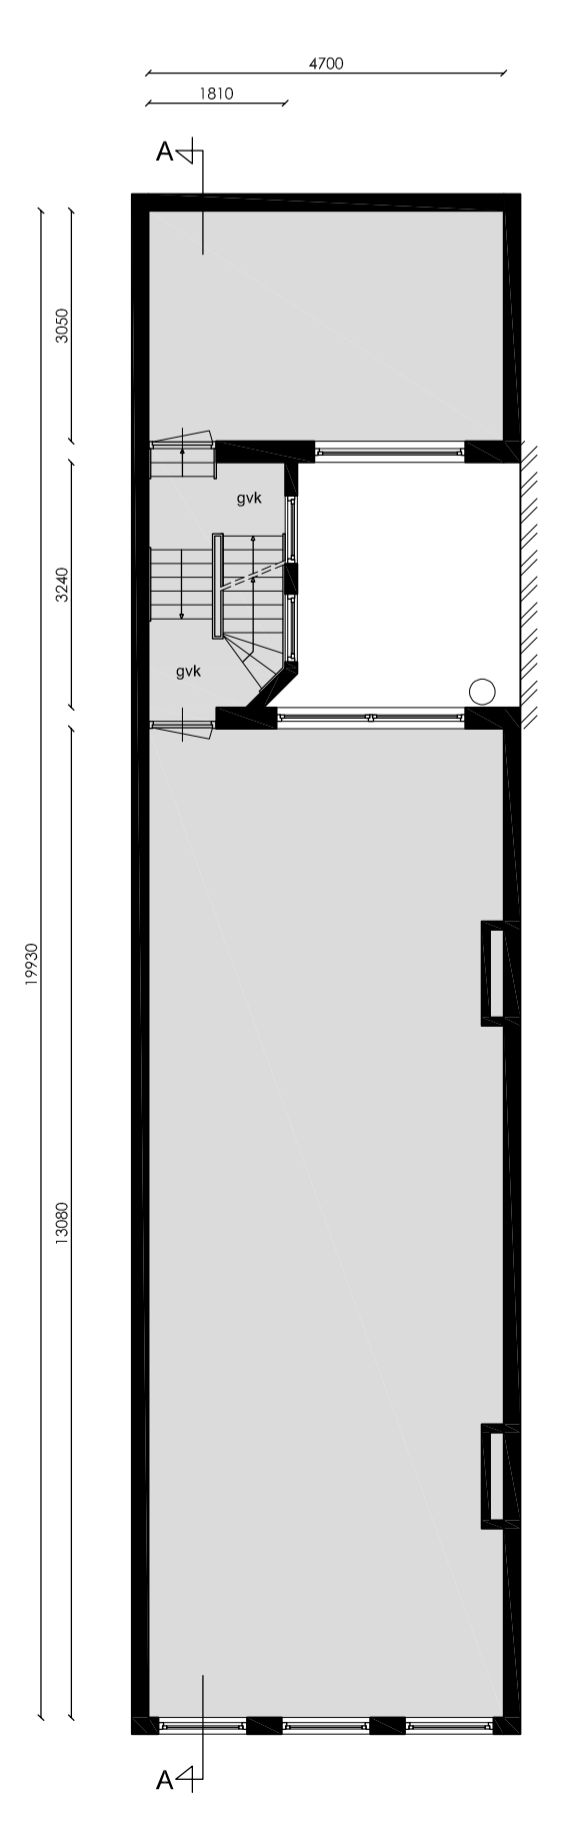

Eerste verdieping

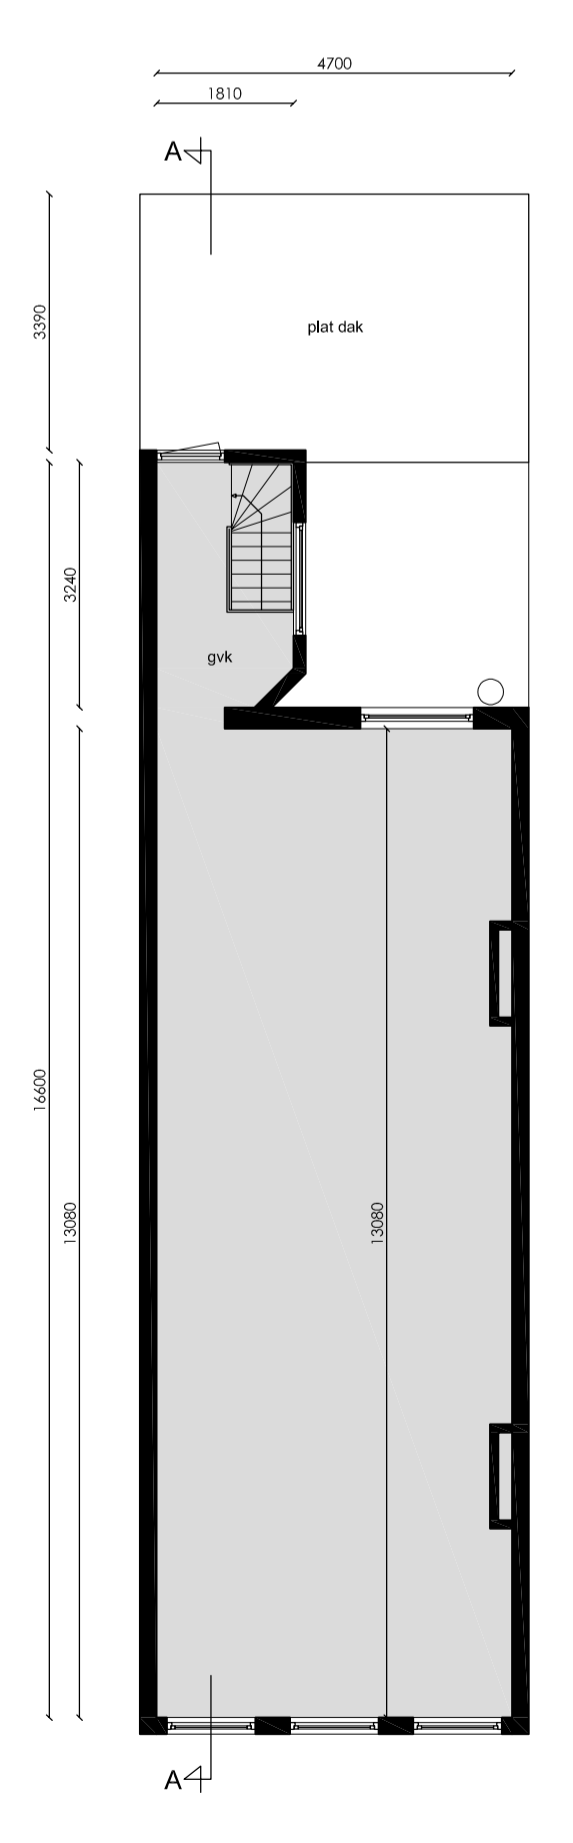

Tweede verdieping

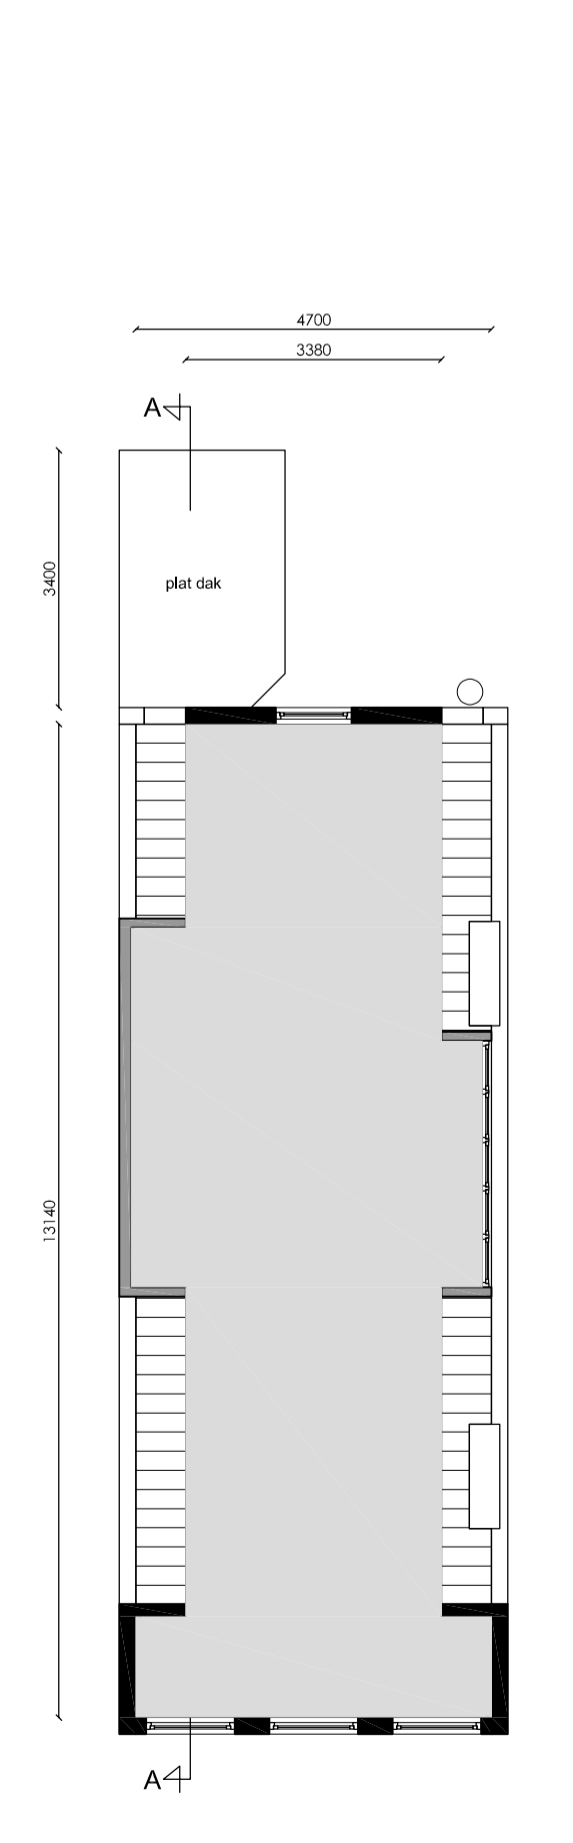

Zolderverdieping

5.1, 2, e
 Amsterdam
 Onderwerp: Nieuwe toestand
 Fase: Omgevingsaanvraag
 Datum: 11-07-2023
 Gewijzigd:
 Schaal: 1: 100
 Werknummer: 18231