


# 5.1, 2, e

250158 - overzicht constructie  
14/05/25  
FM

1/7

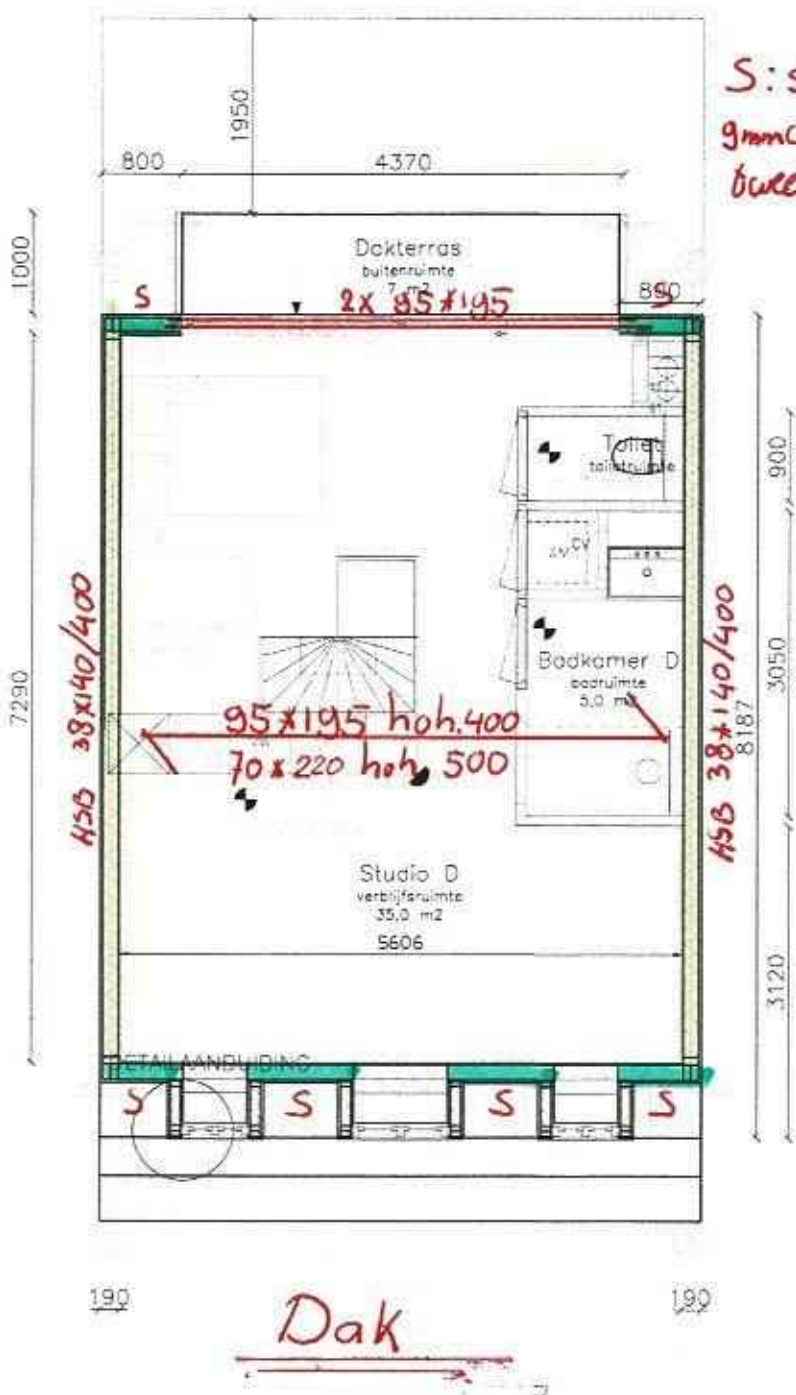


S: stabiliteitswand  
9mm OSB/3, nogels Ø 1,9x140/75  
burezijdige bevestiging

**NIET VOOR  
UITVOERING**



+31[0]20-688 09 64  
info@ir-groep.nl  
www.deingenieursgroep.nl

ONTWERPERS

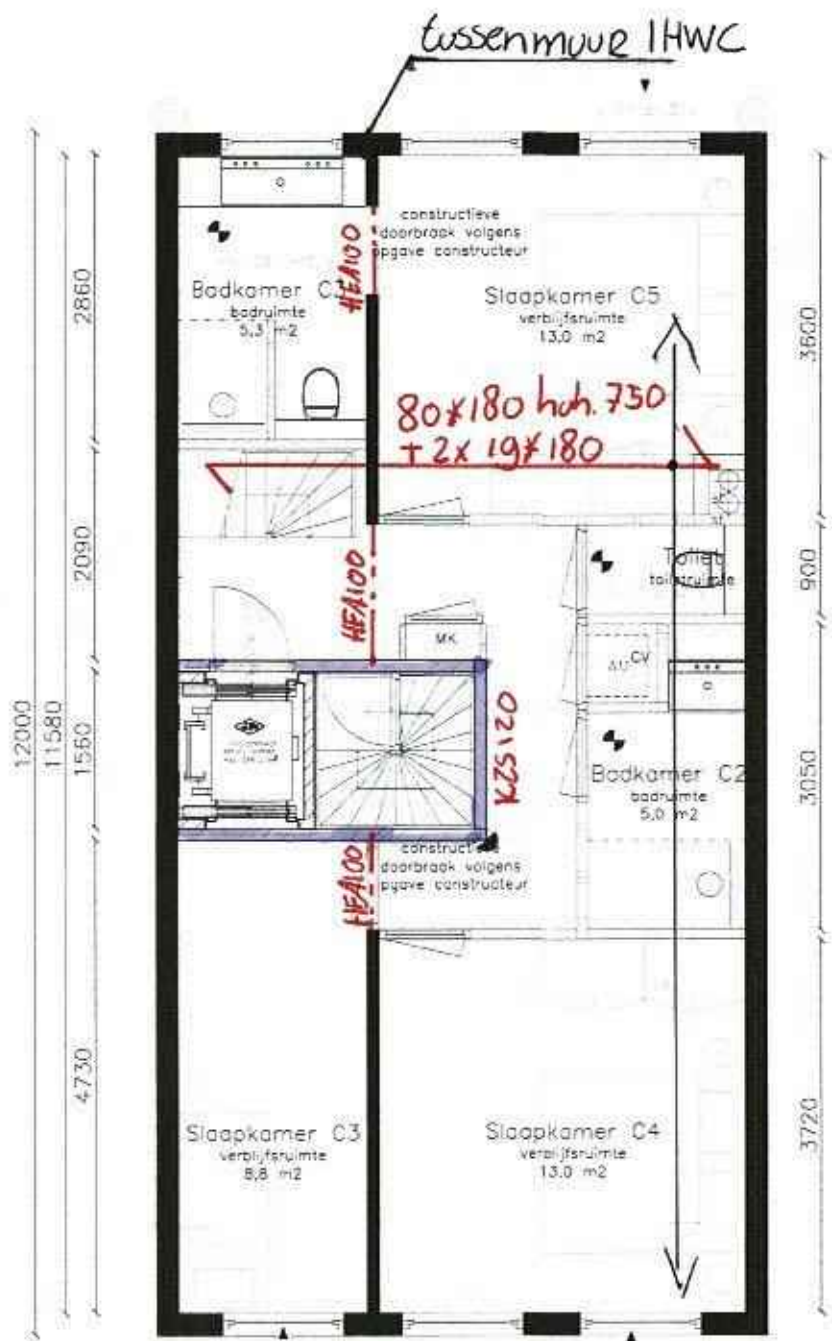


1870 4<sup>e</sup> verdiepingvloer

WONEN C > GO = 59,6 m<sup>2</sup>

**NIET VOOR  
UITVOERING**



+31[0]20-688 09 64  
info@ir-groep.nl  
www.deingenieursgroep.nl

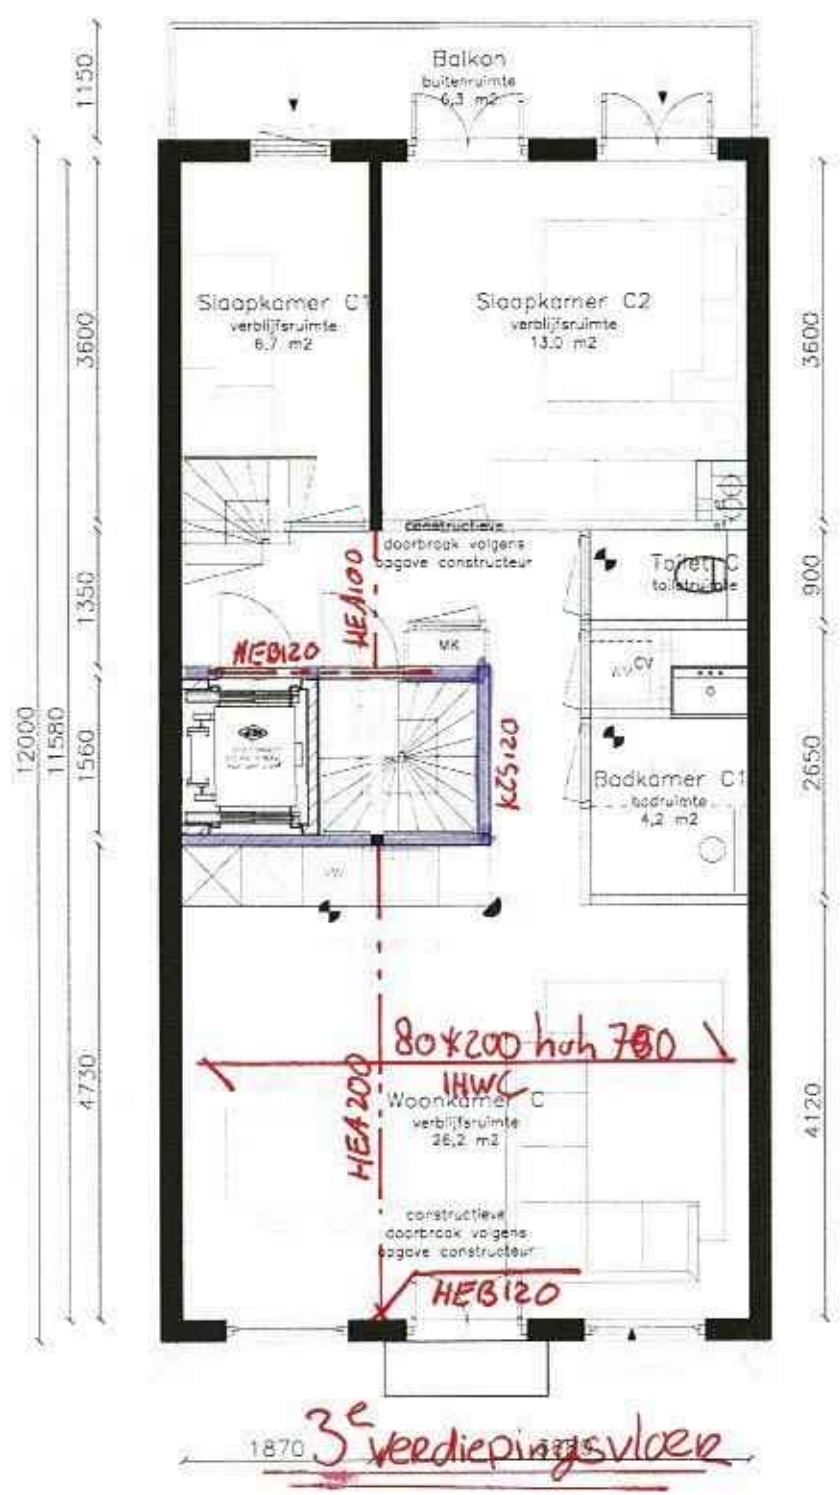


WONEN C > GO = 59,6 m<sup>2</sup>


**NIET VOOR  
UITVOERING**



+31(0)20-688 09 64  
info@ir-groep.nl  
www.deingenieursgroep.nl

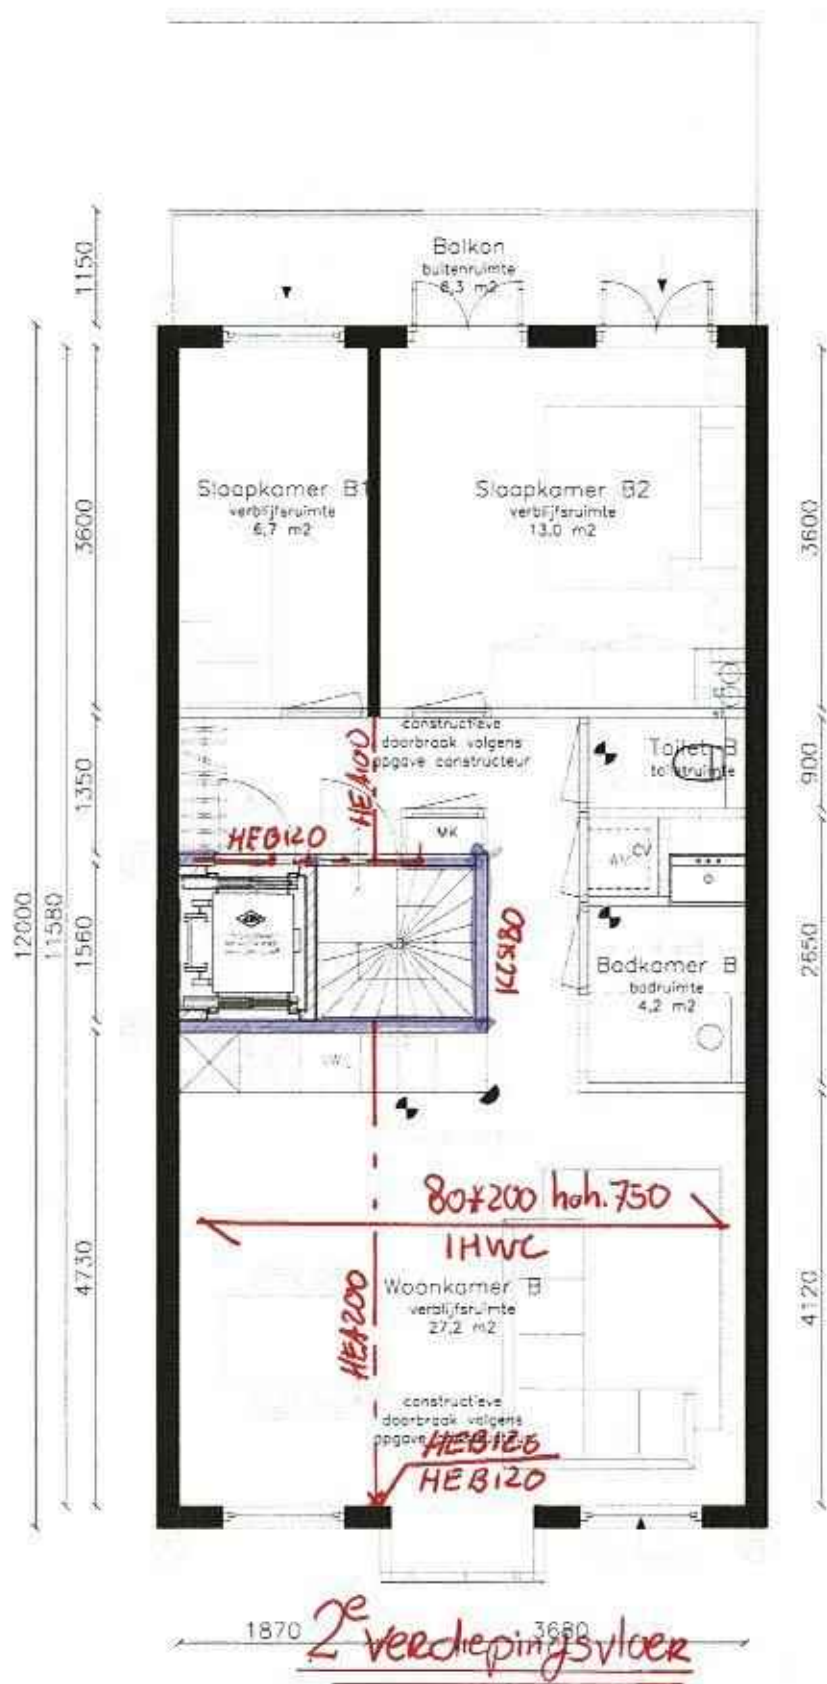

WONEN B > G0 = 60,5 m<sup>2</sup>

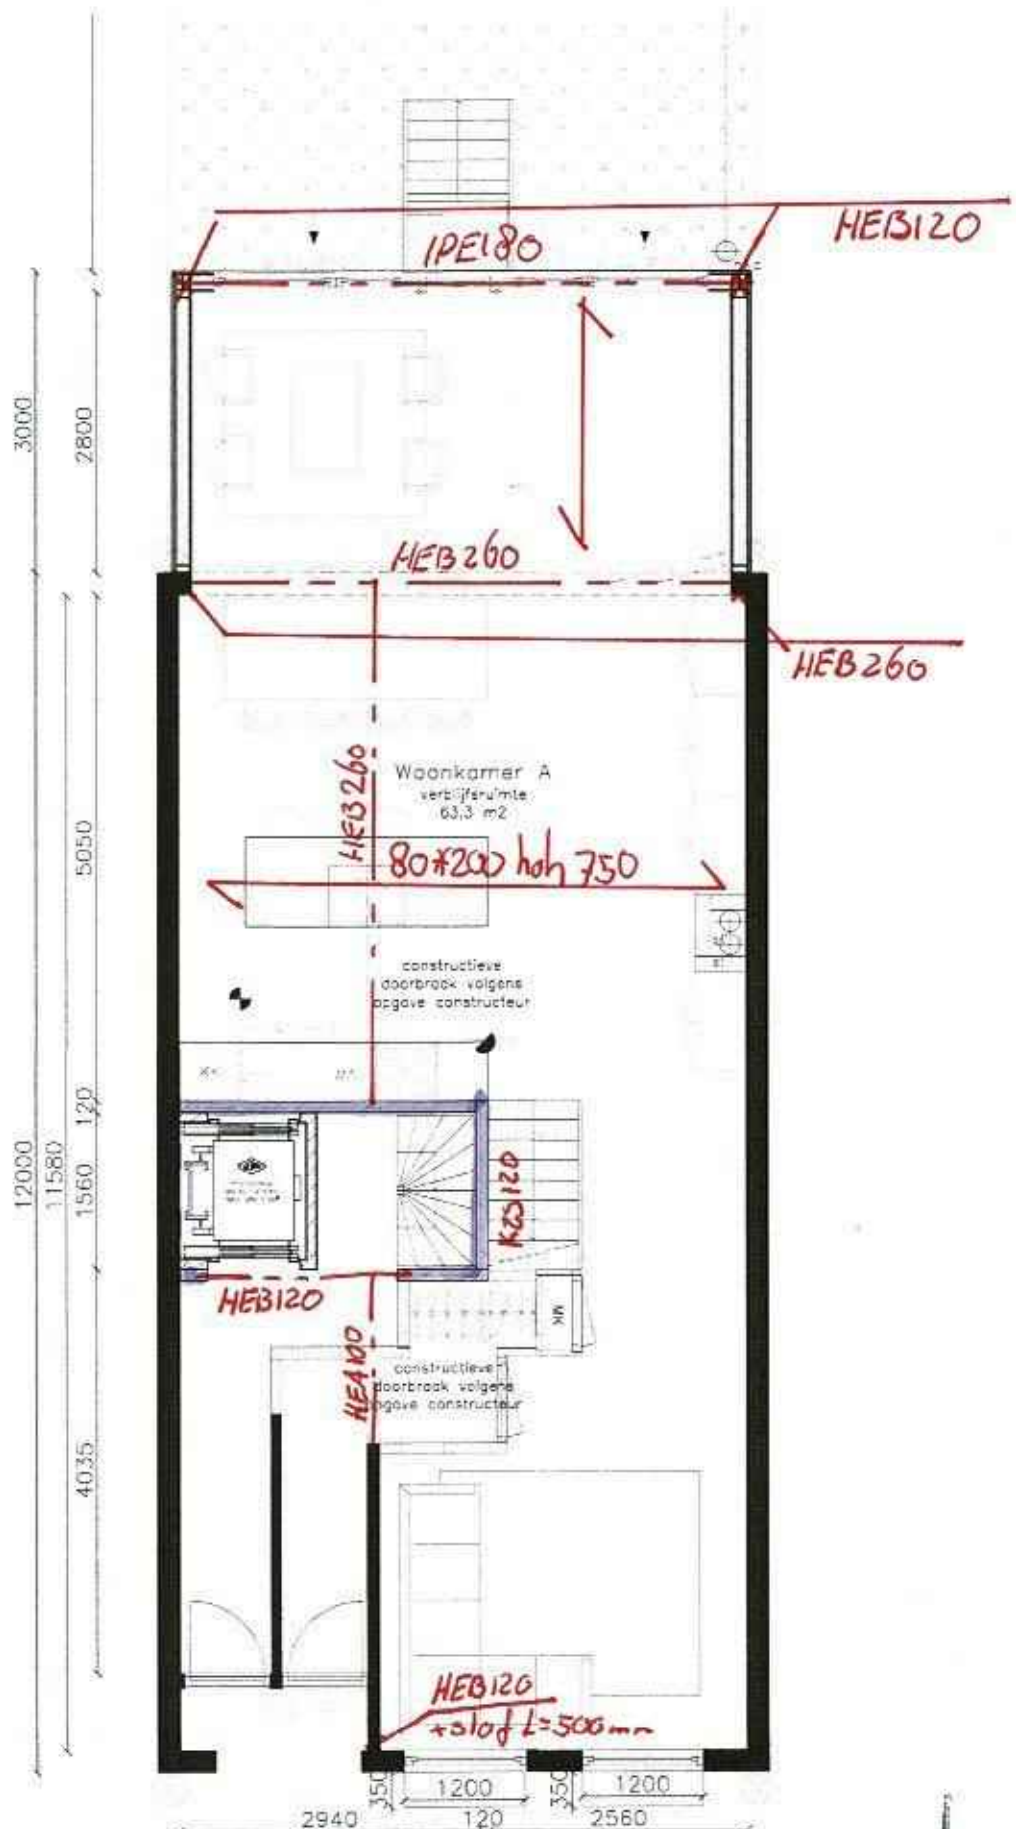


1e verdiepingsvloer

**NIET VOOR  
UITVOERING**

WONEN A > GO = 68,7 m<sup>2</sup>



+31(0)20-688 09 64  
info@ir-groep.nl  
www.daingenieursgroep.nl

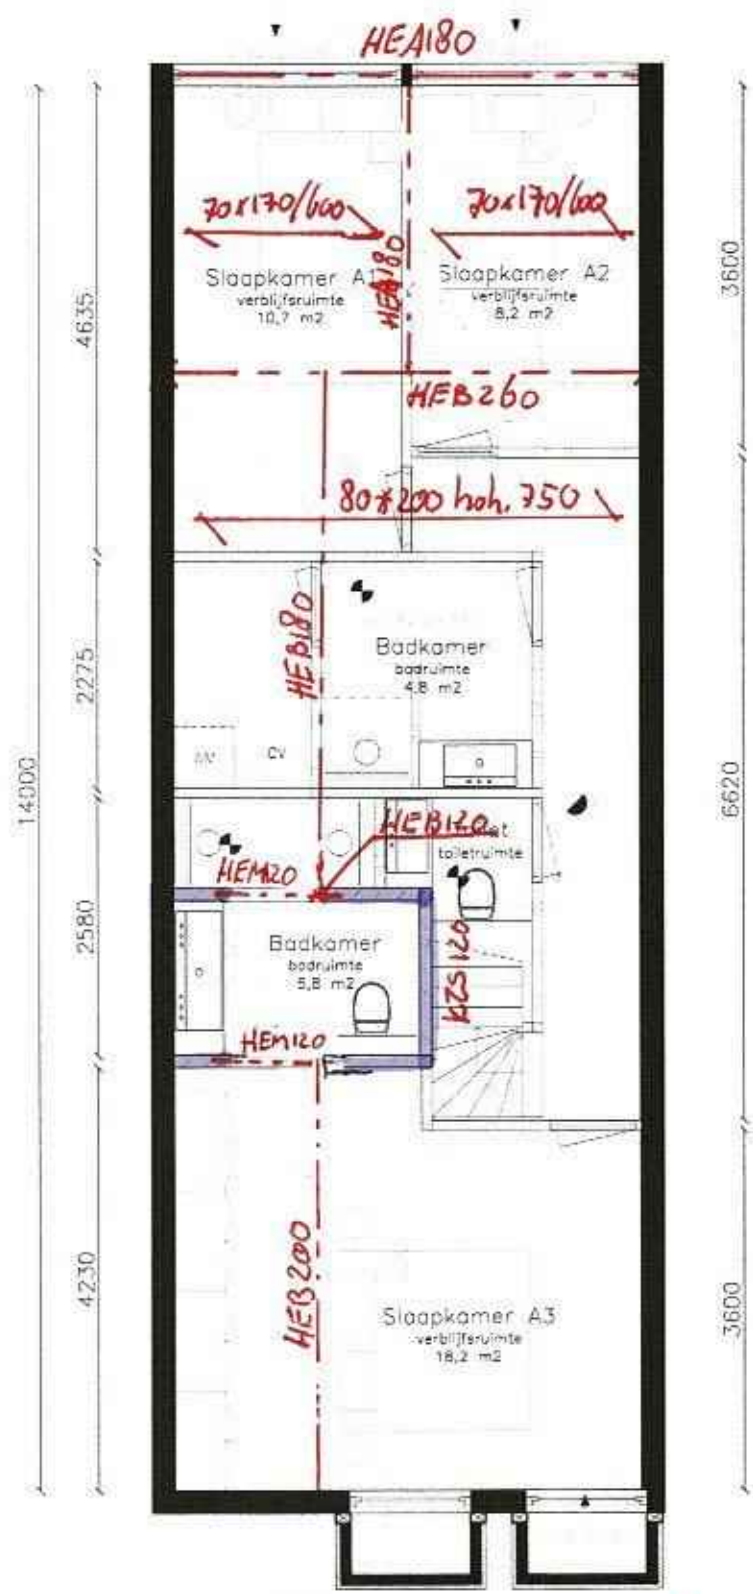

Begane grondvloer

**NIET VOOR  
UITVOERING**

NEVA G = 65,1 m<sup>2</sup>



CONS  
TRUC  
TIEF

+31(0)20-688 09 64  
info@ir-groep.nl

