0154

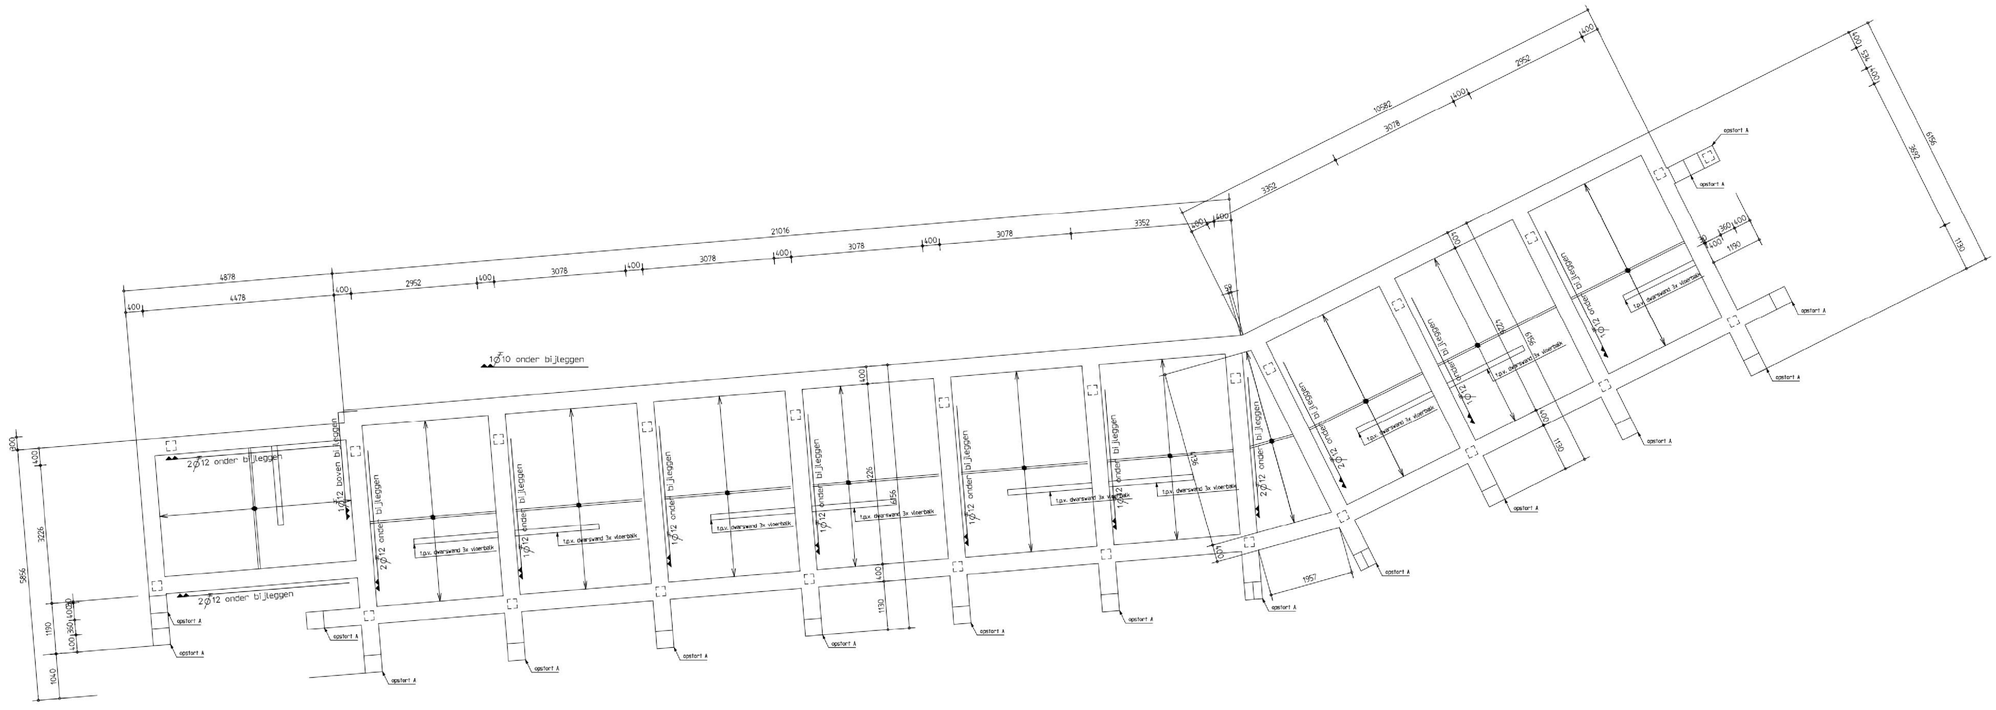

beg.gr.vloer: balken 45*245mm C18 h.o.h. 400mm tenzij anders aangegeven
noot: alleen de constructieve vloerbalken zijn aangegeven
zie voor overige bouwkundige tekening architect

de aangegeven wapening over de volledige lengte van de balk
balken wapenen volgens doorsnede 1
denk om aardedraad en doorvoer t.b.v. nutsbedrijven

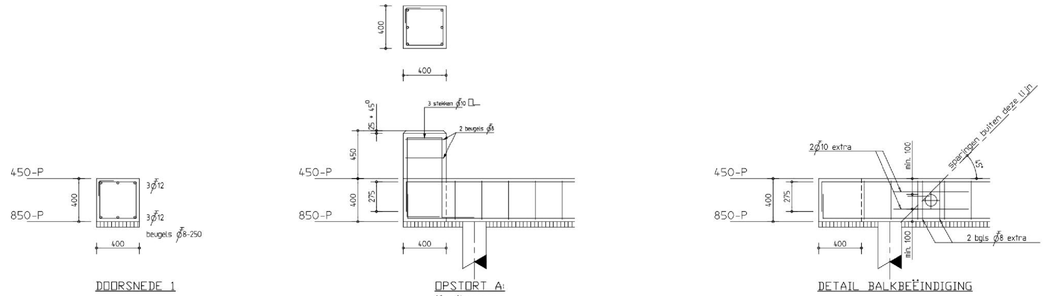

DOORSNEDE 1

OPSTORT A:
16* uitvoeren

DETAIL BALKBEËINDIGING

BETON:
STERKTEKLASSE C20/25
MILIEUKLASSE XC2

STAALKWALITEIT
B500

DEKKING OP DE BUITENSTE STAAF:
balken: 40 MM. o/b
35 MM. l/r

vloeren: 25 MM.
wanden: 25 MM.
onzichtbare delen 5 mm extra.

GEVOLGKLASSE: CC1 REFERENTIEPERIODE: 50 jaar

BOUWADVIES WFO
DE VERBINDENDE FACTOR

Project:
golf lodges te Weesp

Opdrachtgever:
Ooms Wonen BV
Postbus 15 1633 ZG AVENHORN
telnr: 0229-547800 fax: 0229-547701

FUNDERING • BEG.GRONDVLOER

Datum: 14-03-2022

Wijz.	Datum	Revisie
a	21-03-2022	-
b	-	-
c	-	-
d	-	-
e	-	-
f	-	-
g	-	-
h	-	-
i	-	-
j	-	-

5.1.2e

Schaal: 1:50
Order-nr.: 22614
Tekn.nr.: C-002a

Bouwadvies WFO
Beton, Staal- en Houtconstructies
Nijverheidsweg 9
1633 RM Wervershoof
(t) : 0228-583576
(f) : 0228-582328
(e) : info@bouwadvieswfo.nl
(i) : www.bouwadvieswfo.nl

lid van Vikconstructeurs

1047912

COPYRIGHT © BOUWADVIES W.F.O., WERVERSHOOF

ISO A0 - 841 x 1189 mm