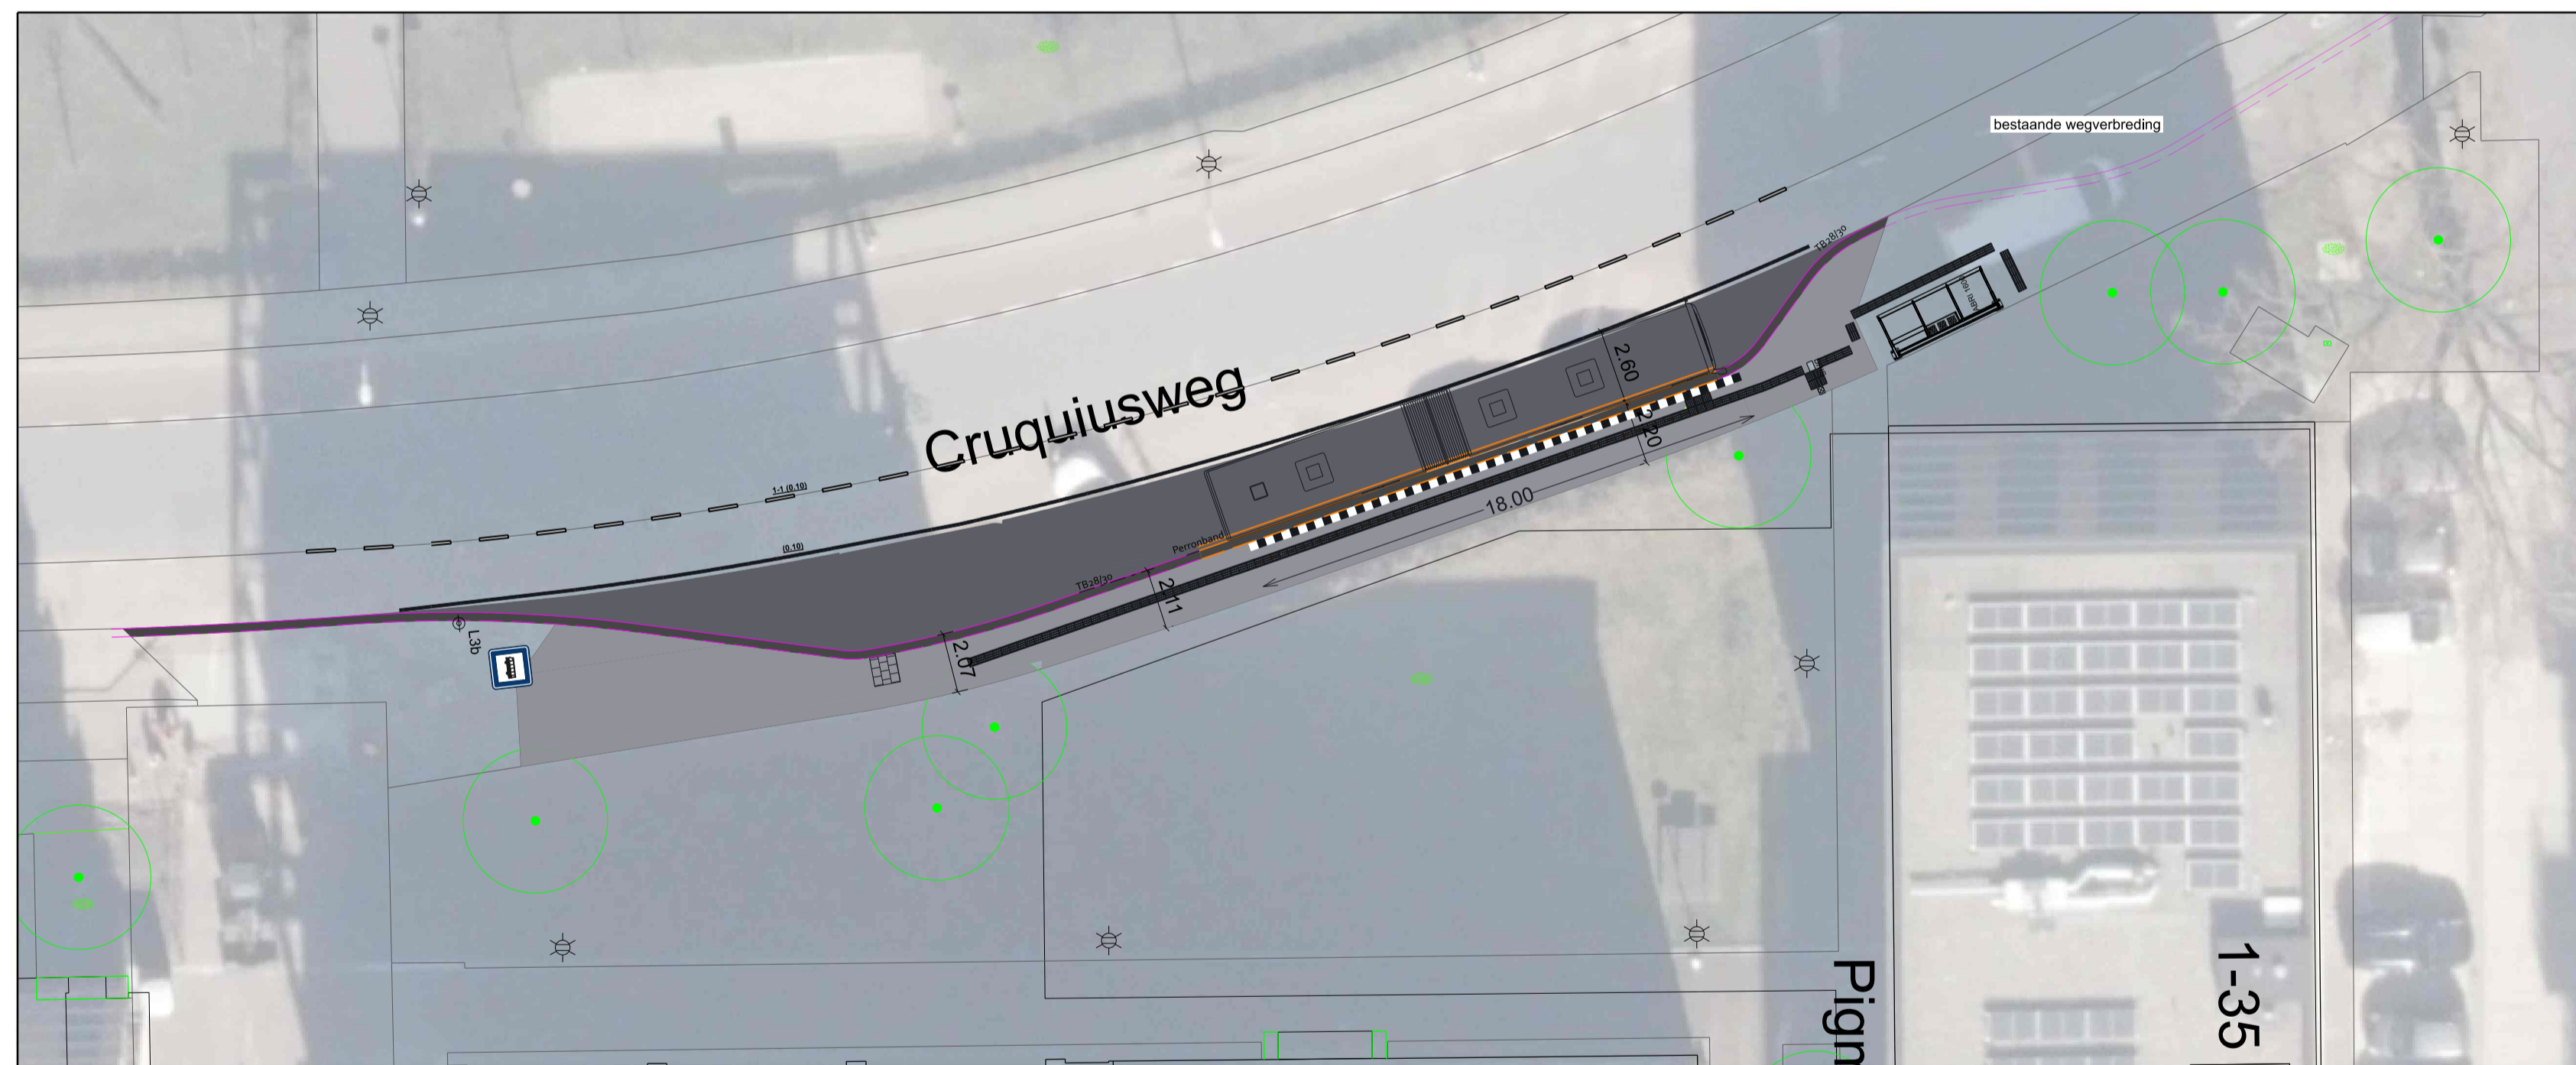
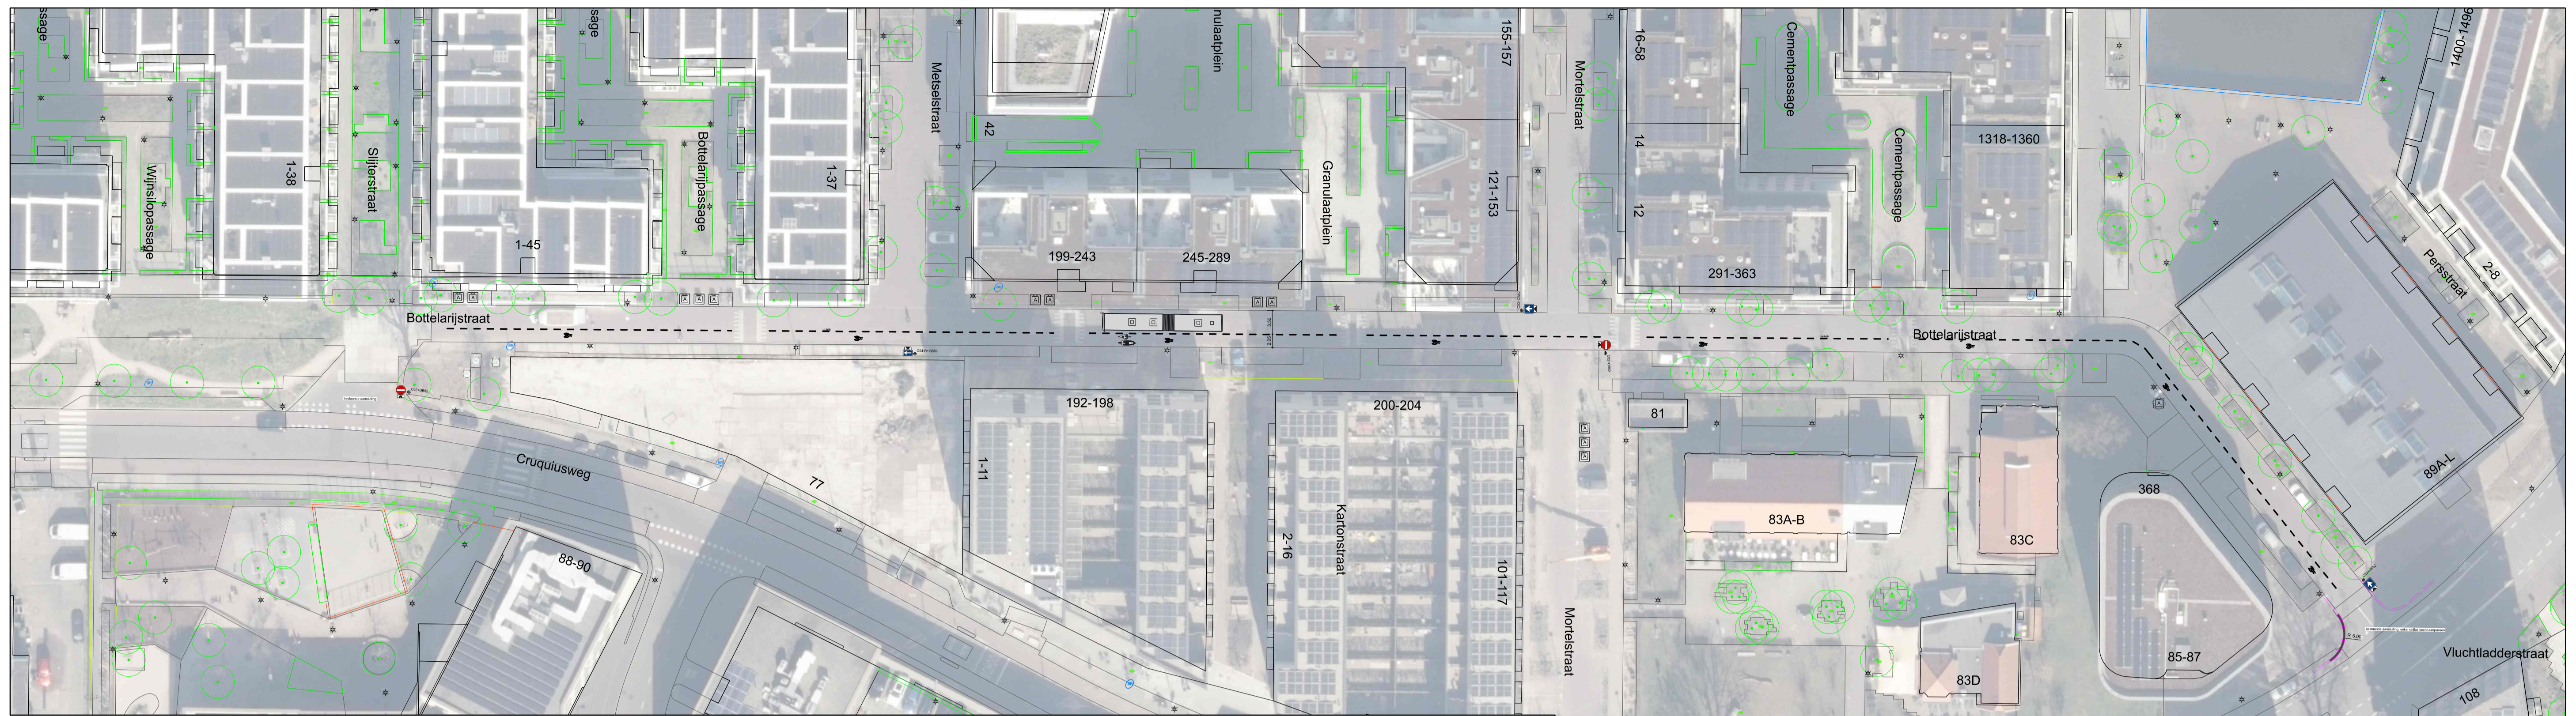
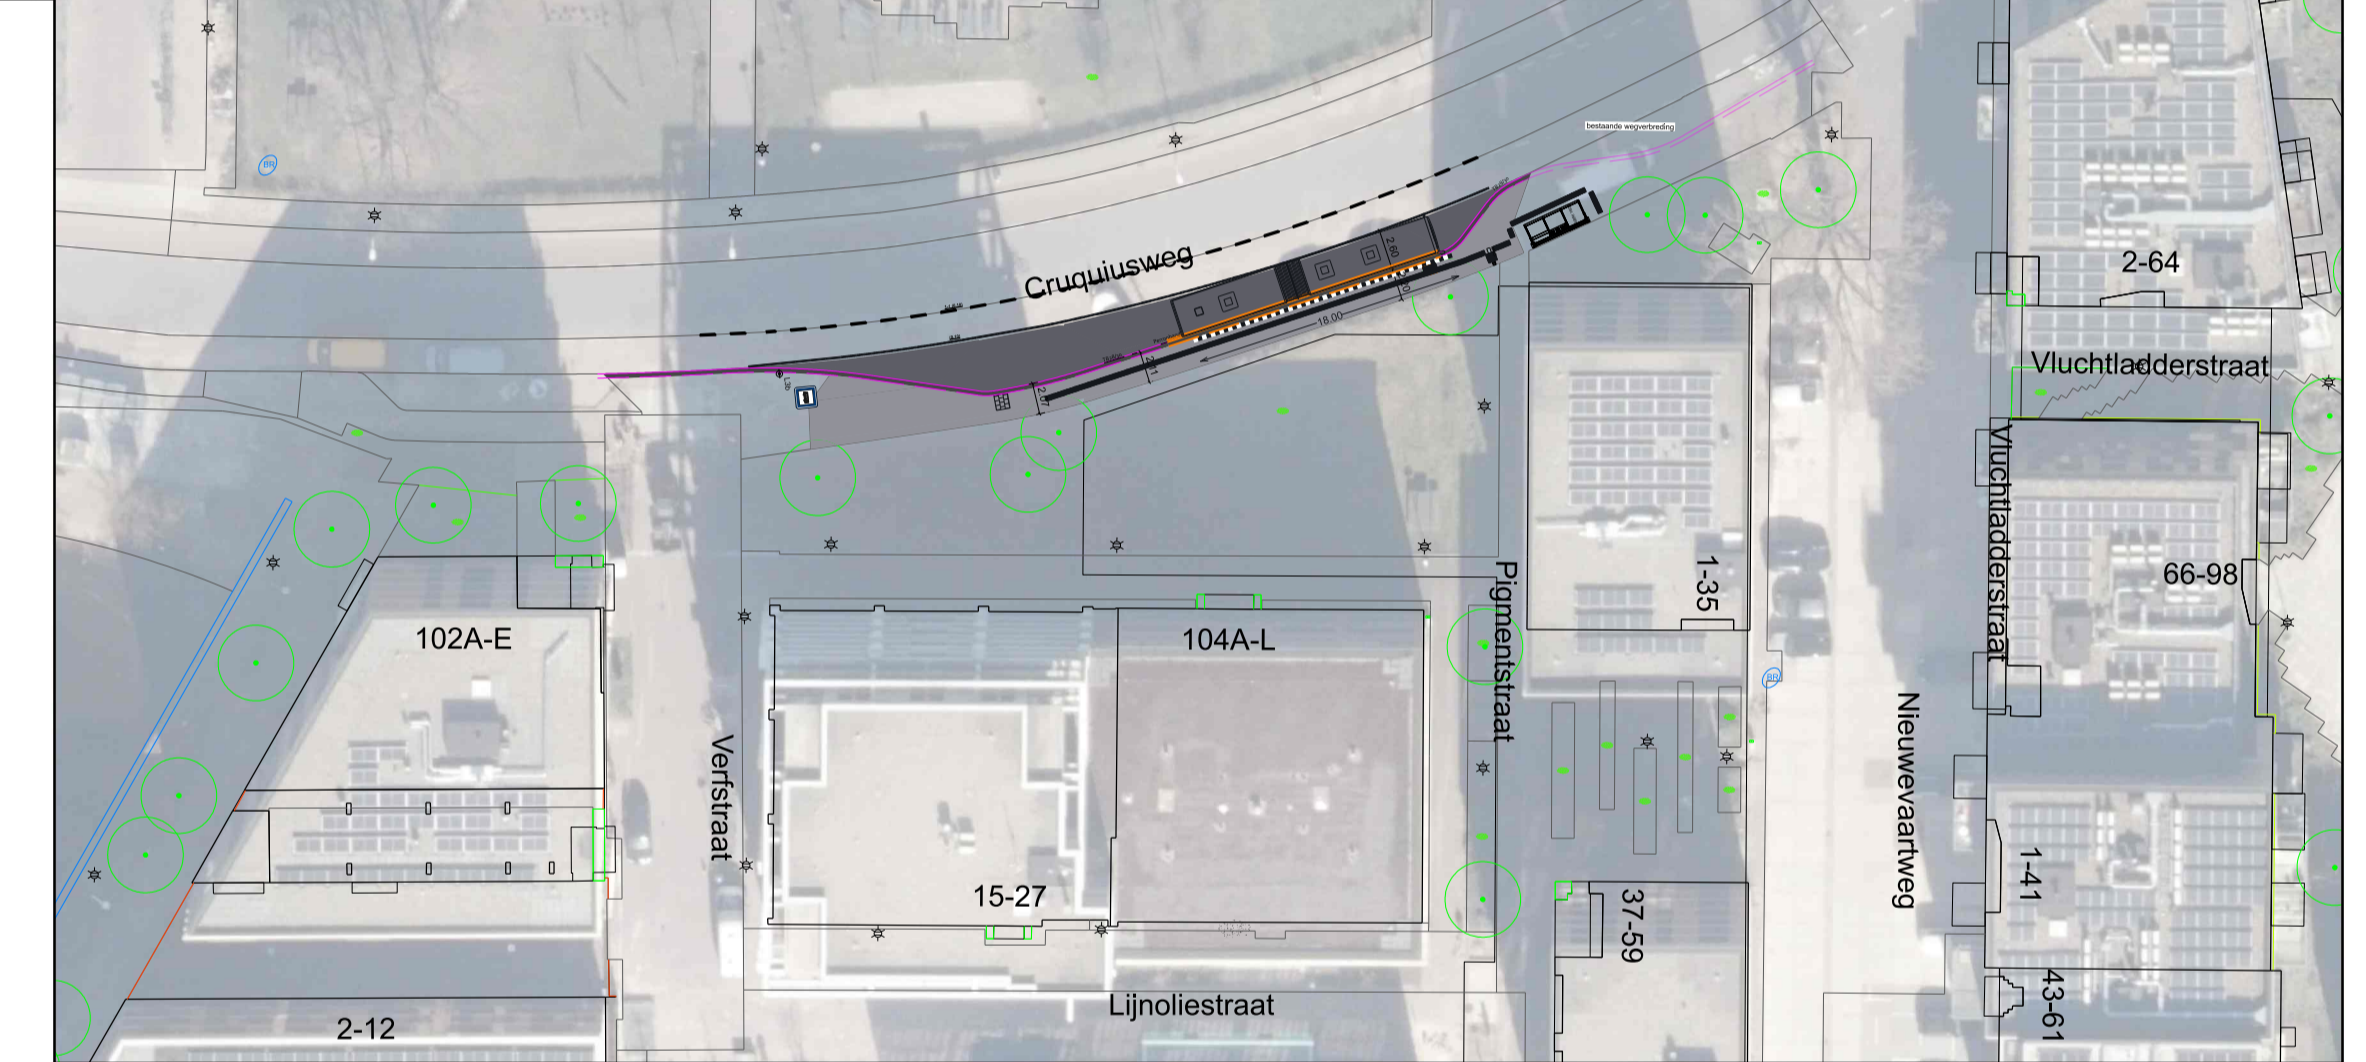

		R&D		<small>Wespertstraat 430 Postbus 12693 1100 AR Amsterdam Telefoon: 020 611 2111</small>	
Opdrachtgever: Gemeente Amsterdam					
Project: Busroute Cruquius					
Onderdeel: Halte van Lohuizenlaan					
Status:	Fase:	Behoort bij:	Schaal:		
DO	Goedgekeurd en vrijgegeven:	Paraaf:	1:200		
Opsteller:	Goedgekeurd en vrijgegeven:	Paraaf:	Datum:	Formaat:	
			24-09-2025	A1	
Projectnummer:	Tekeningnummer:	Bladnummer:	Aantal bladen:	Wijziging:	
	Blad	TT	1		
Auteursrechten voorbehouden			Documentnr:	Plotdatum: PLTD	
Bestandsnaam: FILES					



Aanbrengen haltekom, dient als halte en wachtplaats

Overzicht Cruquius
 - Aanbrengen fietsstroken Bottelarijstraat
 - Instellen 1-richtingsverkeer Bottelarijstraat



		<h1>R&D</h1>		
Opdrachtgever: Gemeente Amsterdam				
Project: Busroute Cruquius				
Onderdeel: Situatie omgeving Cruquius				
Status:	Fase: DO	Behoort bij:	Schaal: 1:200 1:500	
Opsteller:	Goedgekeurd en vrijgegeven:	Paraaf:	Datum: 24-09-2025	Formaat: A1
Projectnummer:	Tekeningnummer:	Bladnummer:	Aantal bladen:	Wijziging:
Auteursrechten voorbehouden		Documentnr:	Plotdatum: PLTD	
Bestandsnaam: FILES				

Schematische weergave OV-route Cruquiseiland

